


Разрез 51

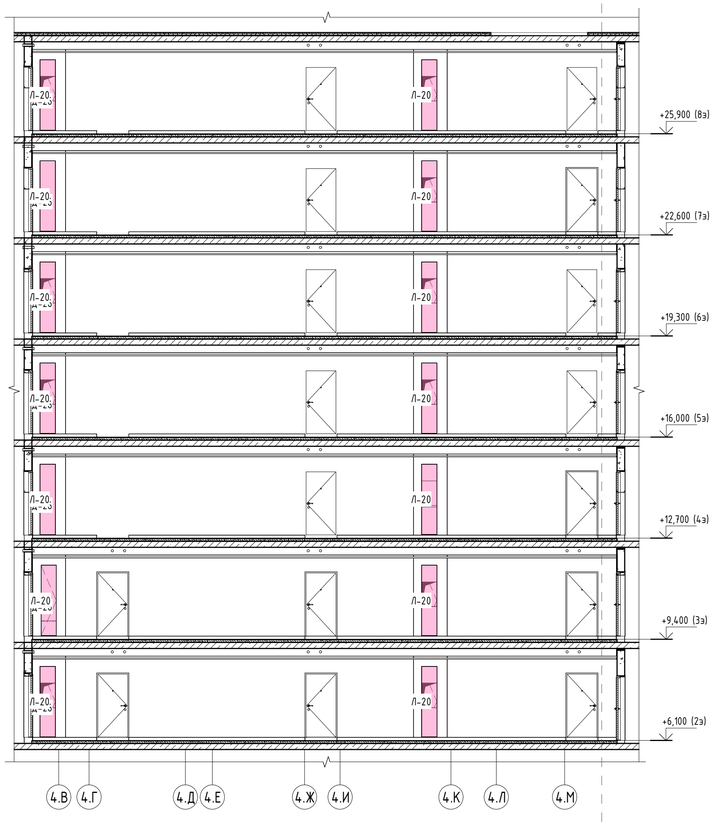


Разрез 56

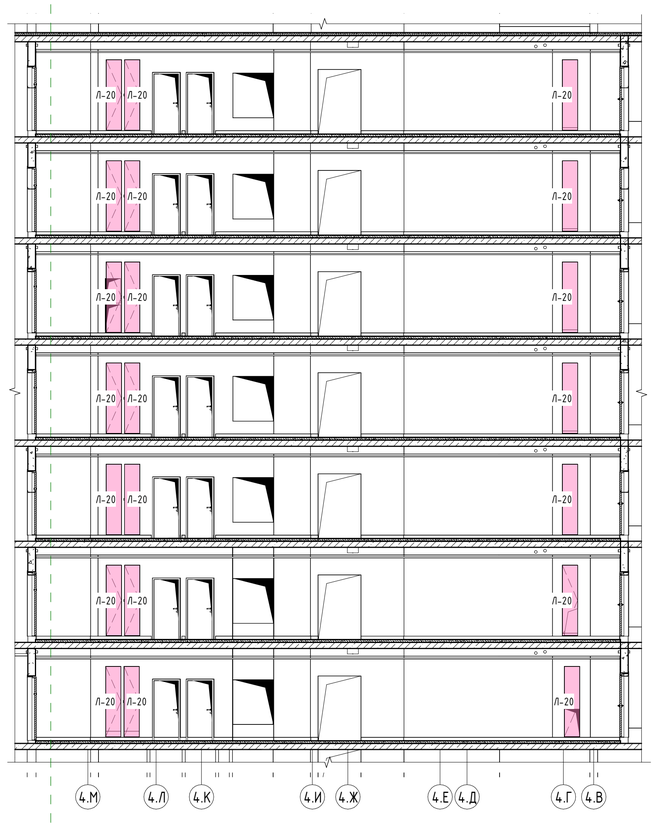

Разрез 57

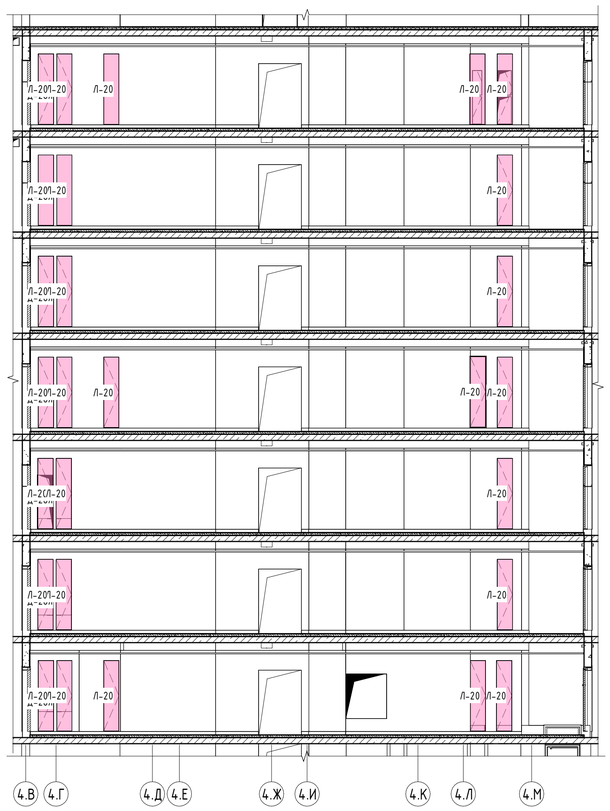

Разрез 58

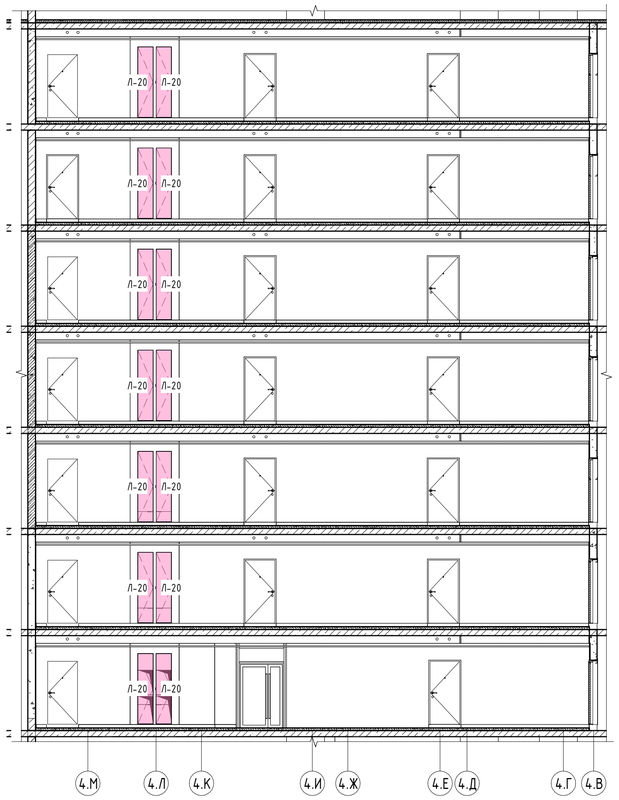

Согласовано

Взам. инв. №

Подп. и дата

Инв. № подл.

Изм.	Кол.уч.	Лист	№док.	Подпись	Дата
Разработал		Липеева			10.2024
Проверил		Дейнека			10.2024
ГАП		Гуслякова			10.2024
Н.контр.		Ивлева			10.2024

94-0421-ОК-1/Н-6.2-Задание

Жилой дом с приспособлением подземной автостоянки под защитное сооружение гражданской обороны - «укрытие» (ЗСГО) с инженерными сетями и благоустройством территории по адресу: г. Москва, внутригородское муниципальное образование Измайлово, Сиреневый бульвар, земельный участок 4/9 (участок 6.2)

Объемно-планировочные и архитектурные решения

Стадия	Лист	Листов
Р	41	

К 6.2.4. Разрезы по лючкам

Генпро

19.09.2025 18:52:05

Формат А1