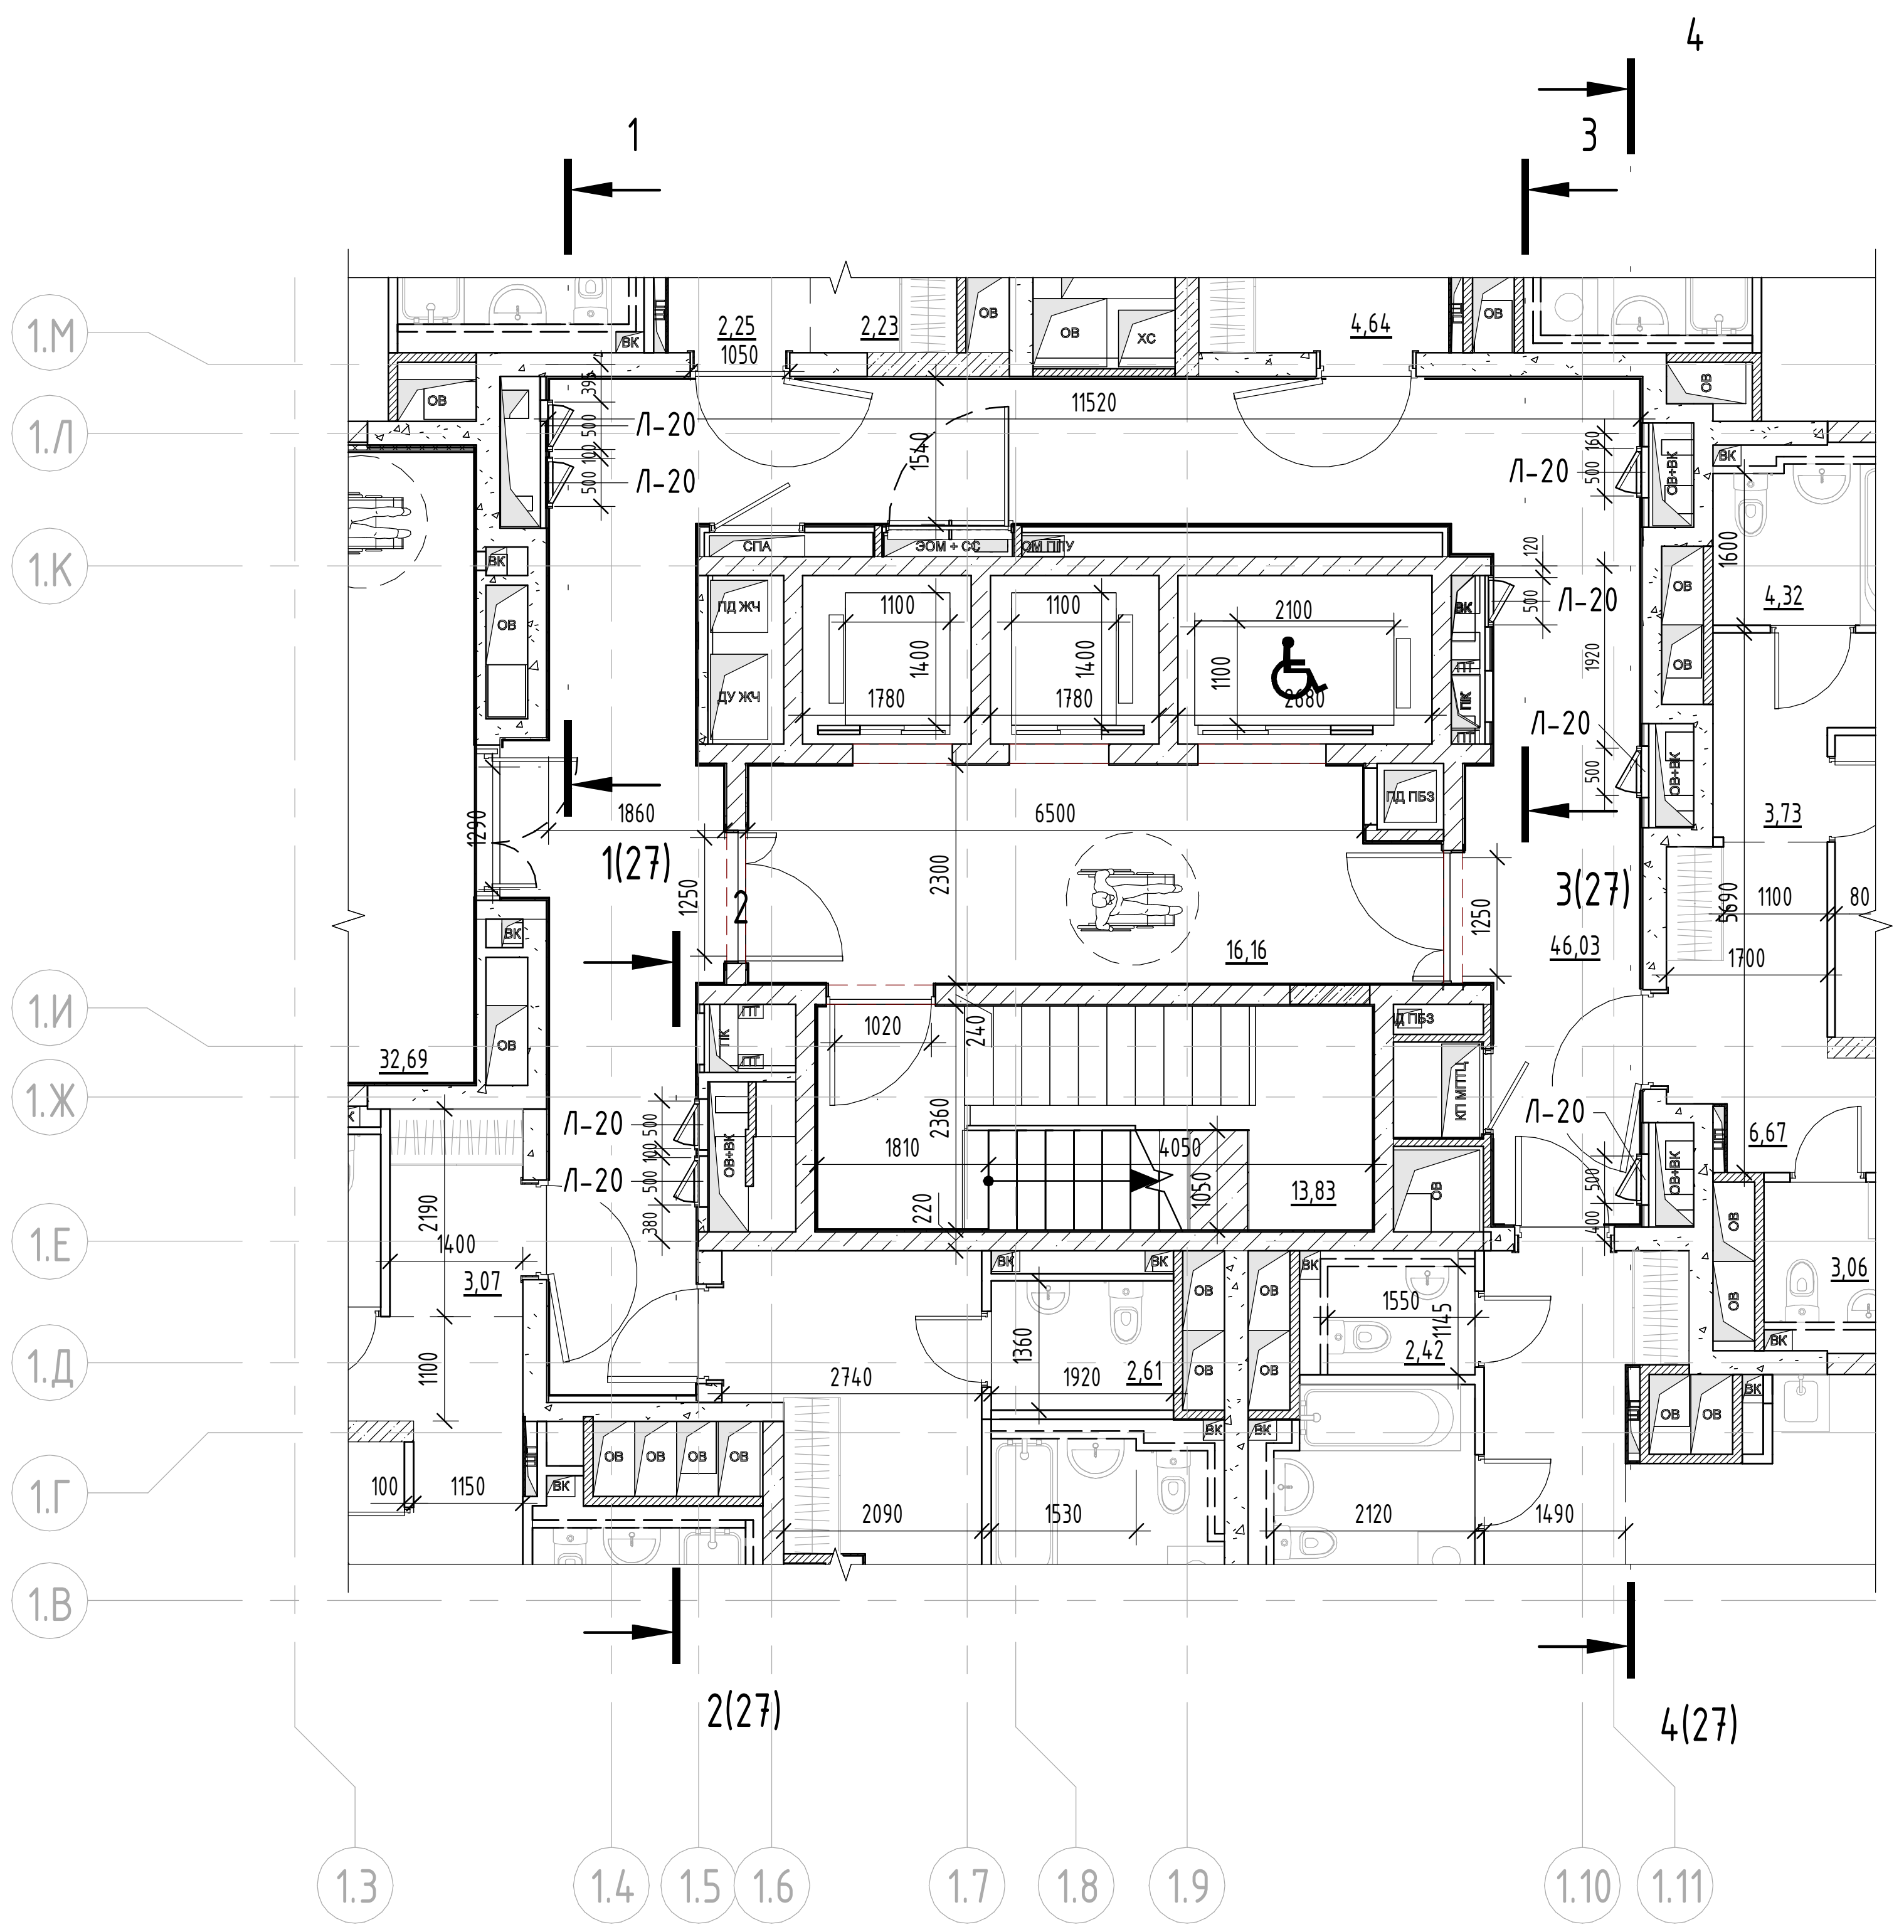
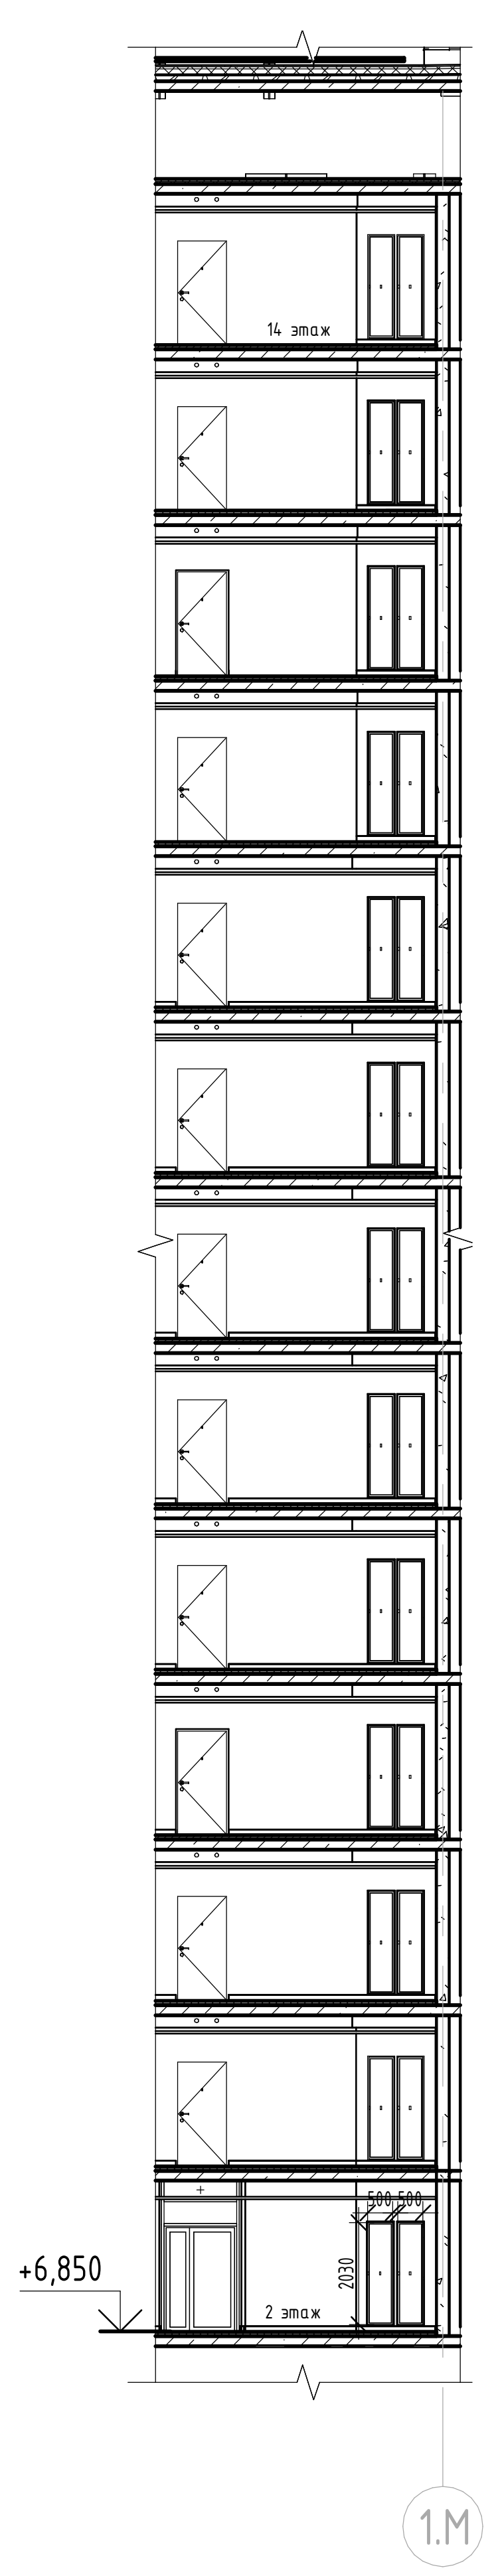
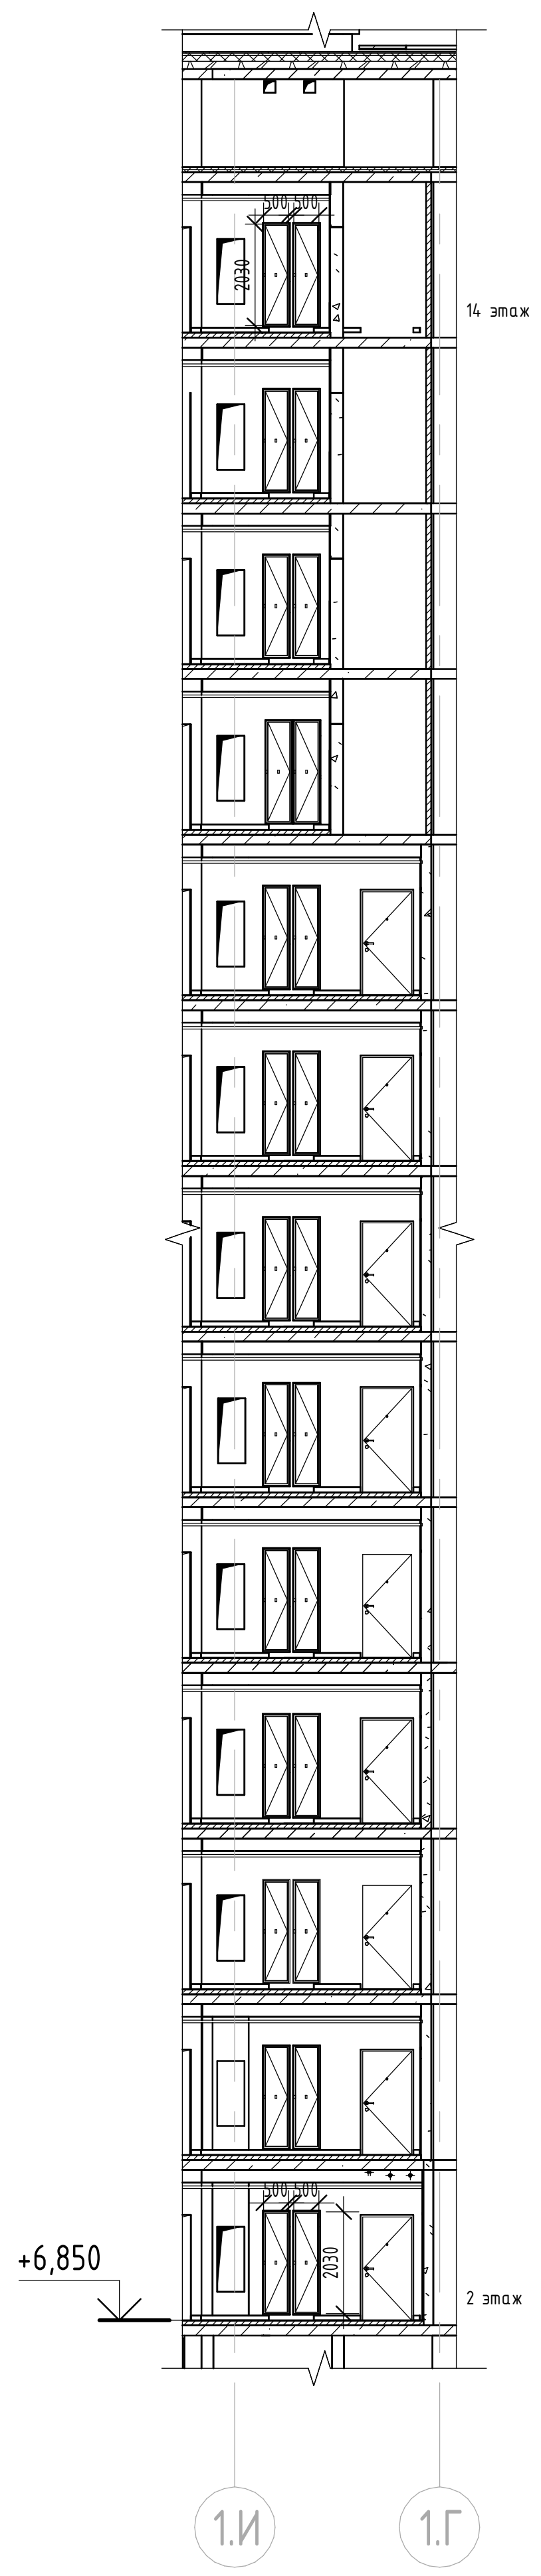
## Корпус 6.2.1. Фрагмент план 2 этажа на отм. +6,850



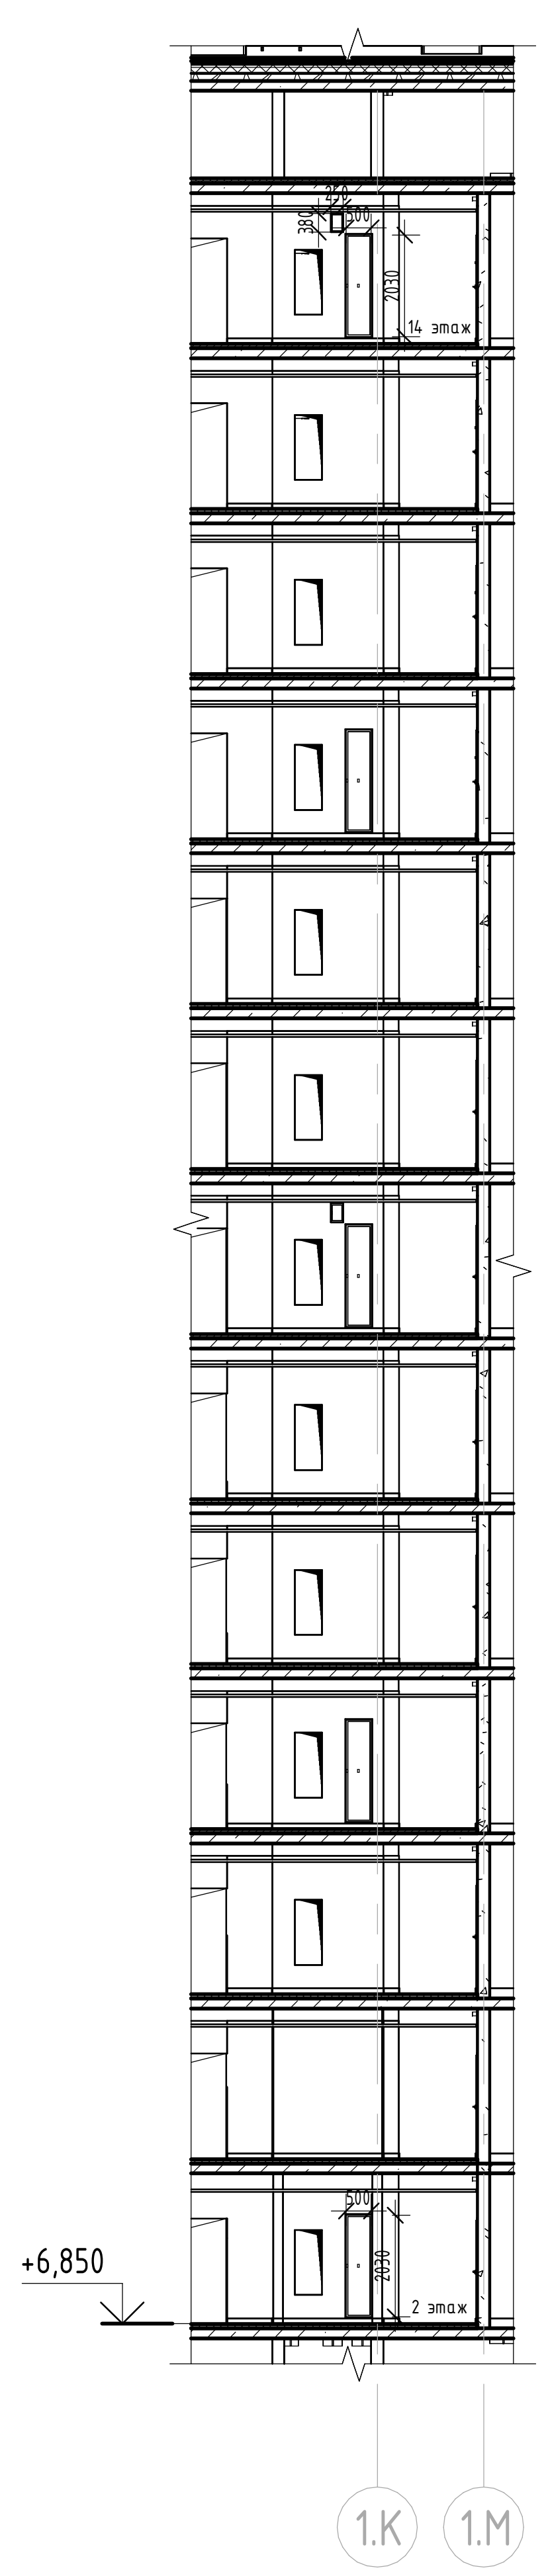

## Разрез 1 - 1



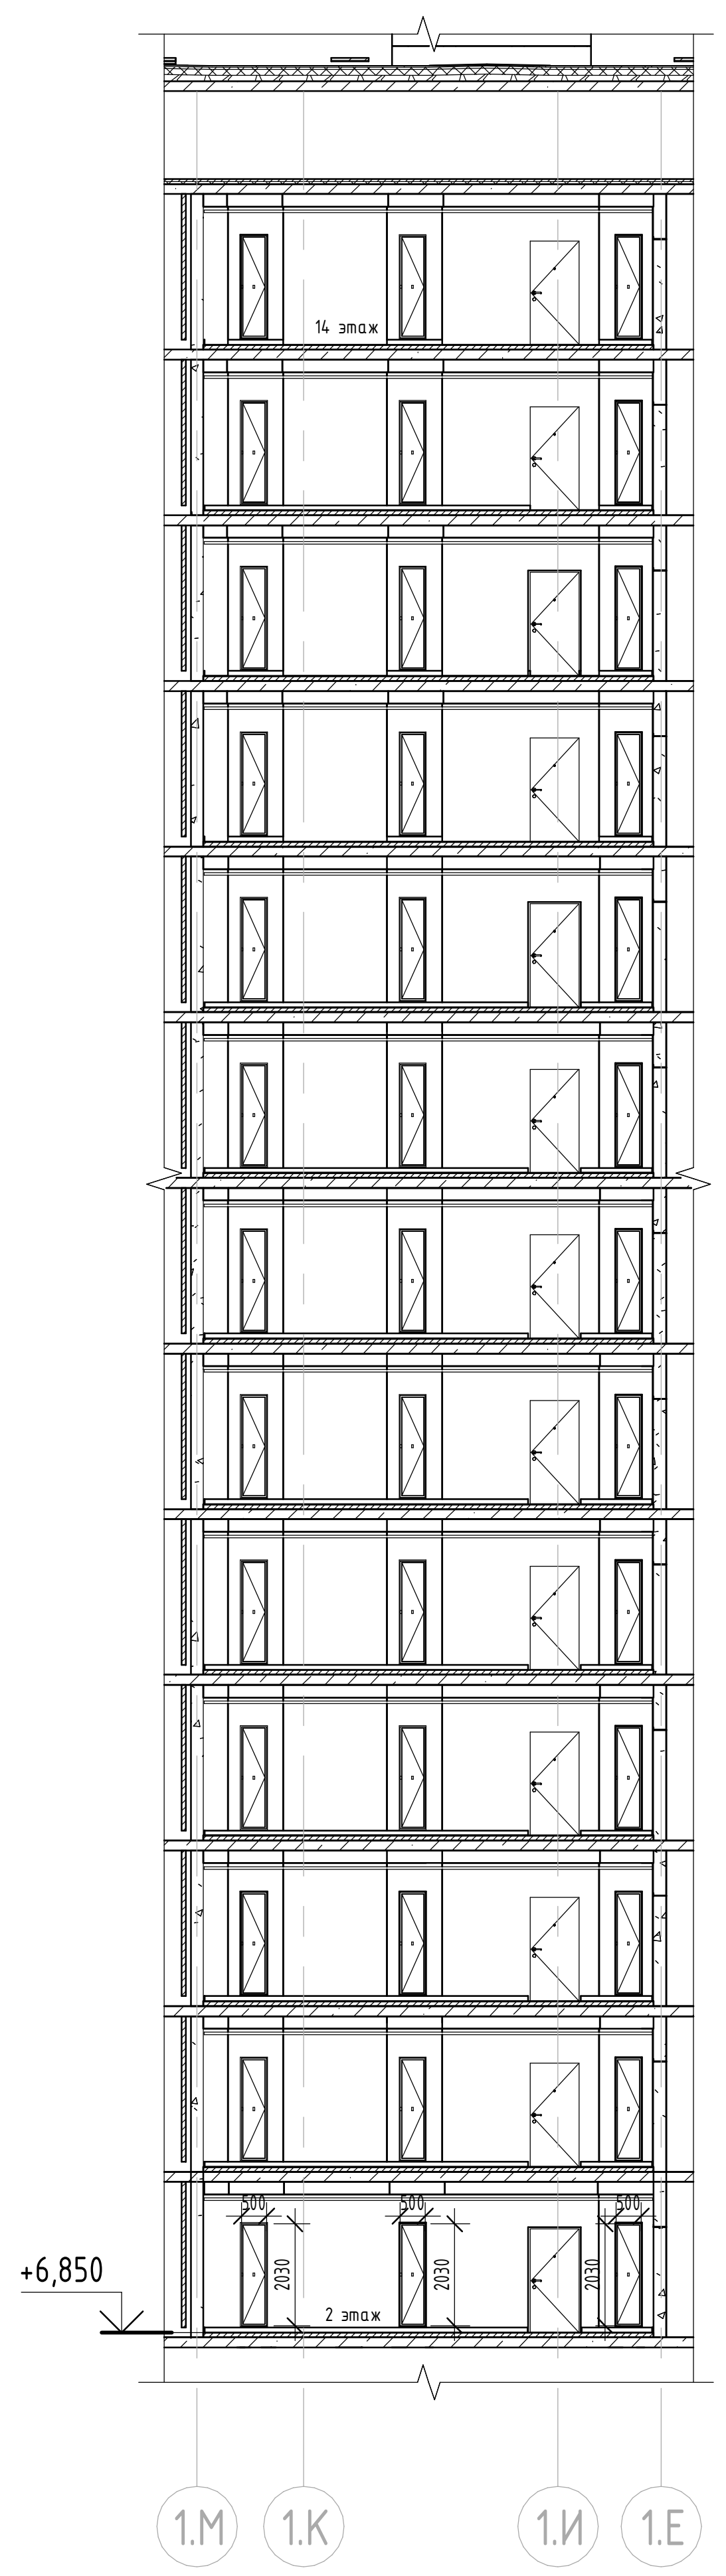

## Разрез 2 - 2




## Разрез 3 - 3




## Разрез 4 - 4




Примечание:
Л-20 - Люк доступа, ревизионный (500х2030h)