


1-1

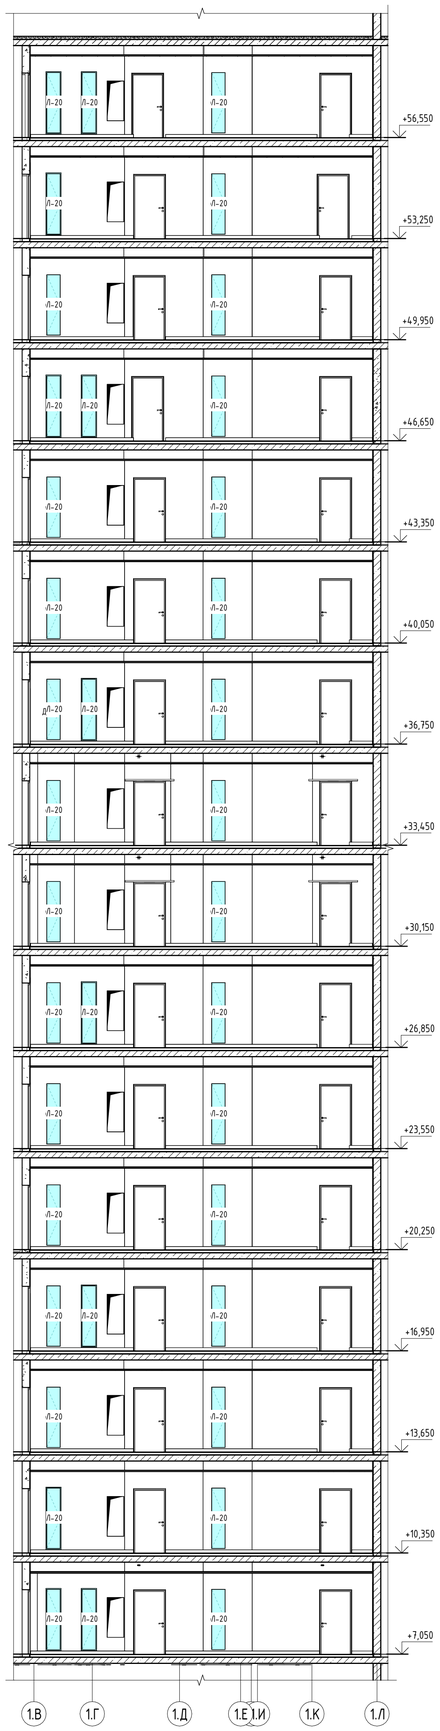

2-2

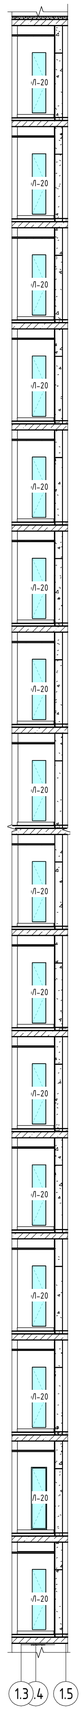


3-3

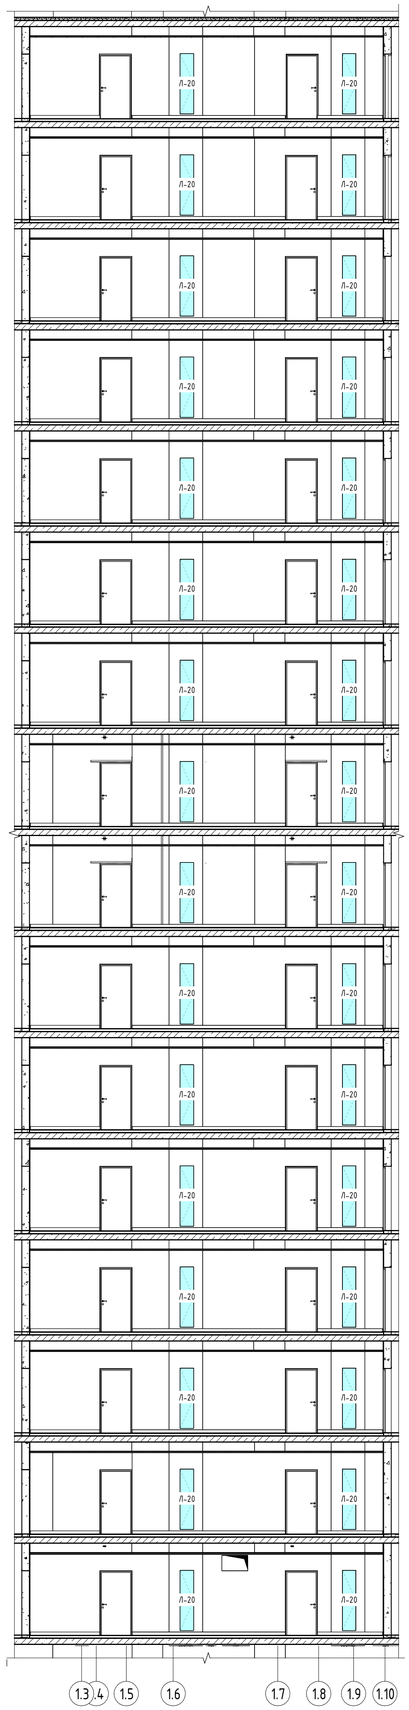

4-4



5-5

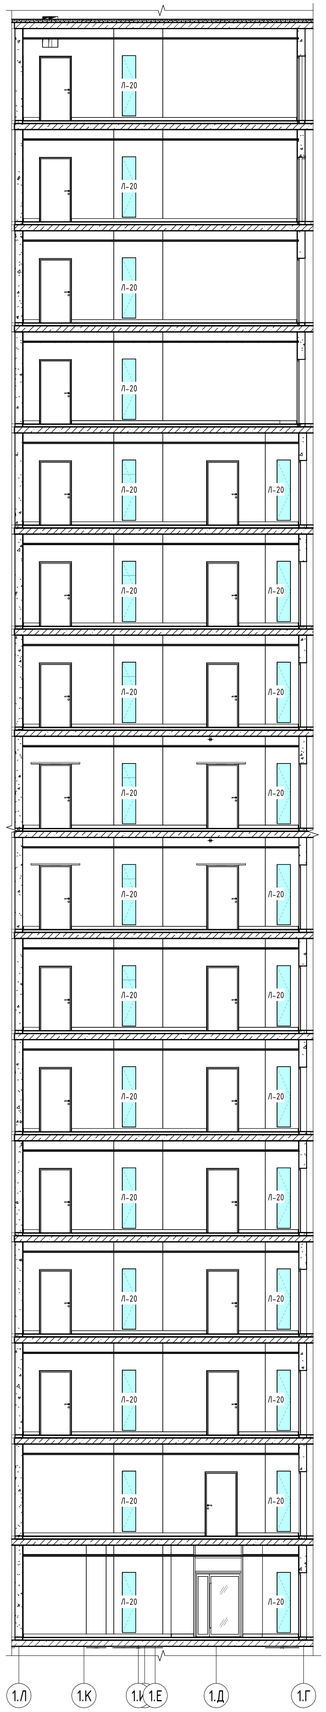

6-6

Согласовано

Взам. инв. №

Подп. и дата

Инв. № подл.

2		Нов.	05-255		00.00		
Изм.	Кол.уч.	Лист	№док.	Подпись	Дата		
Разработал		Каплий			29.10.24		
Проверил		Садеков			29.10.24		
ГАП		Садеков			29.10.24		
Нач.отдела		Беляков			29.10.24		
Н.контр.		Ивлева			29.10.24		

94-0421-ОК-1/Н-6.1-1-1-Задания

Жилой дом с приспособлением подземной автостоянки под защитное сооружение гражданской обороны - «укрытие» (ЗСГО) с инженерными сетями и благоустройством территории по адресу: г. Москва, внутригородское муниципальное образование Измайлово, Сиреневый бульвар, земельный участок 4/9 (участок 6.1)

Архитектурные решения. Типовые этажи. Корпус 1

Стадия	Лист	Листов
Р	3	

Разрезы_задание на ленчи

Генпро

Формат А1