


Фрагмент плана 2 этажа на отм. +7.050

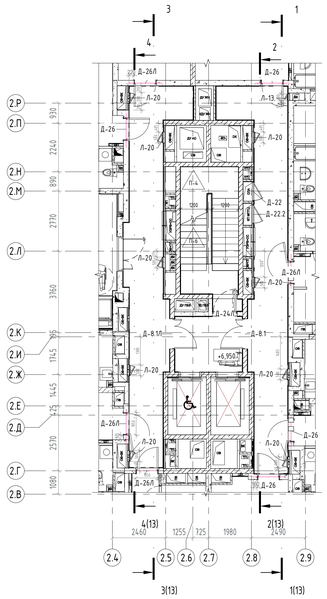


Разрез 1 - 1

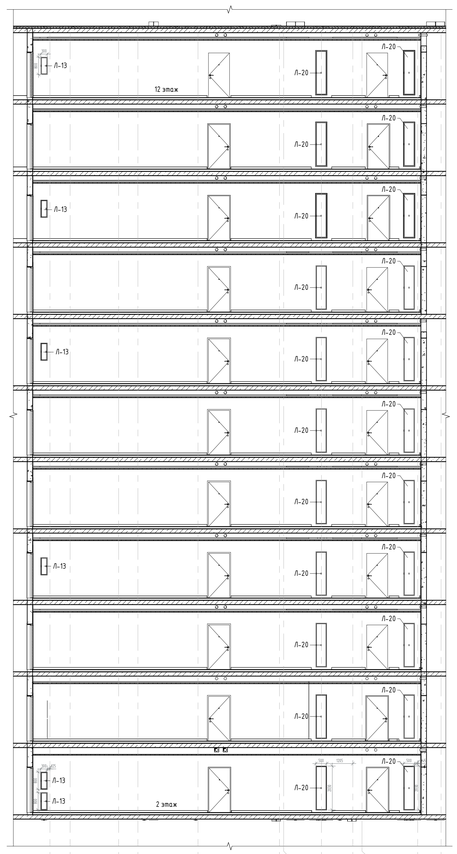


Разрез 2 - 2

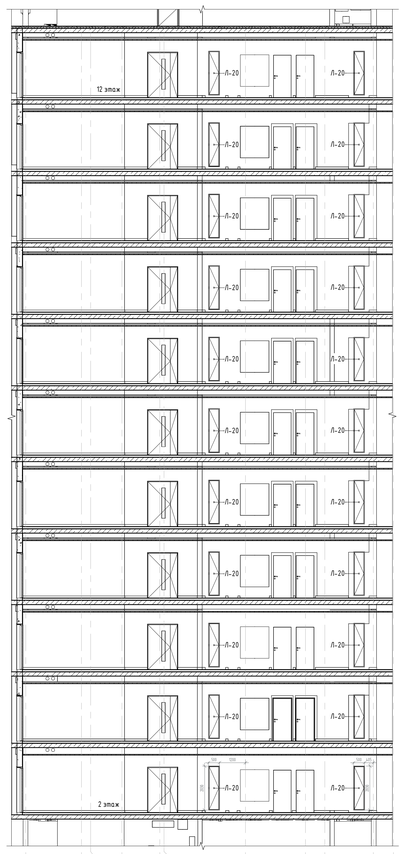

Разрез 3 - 3

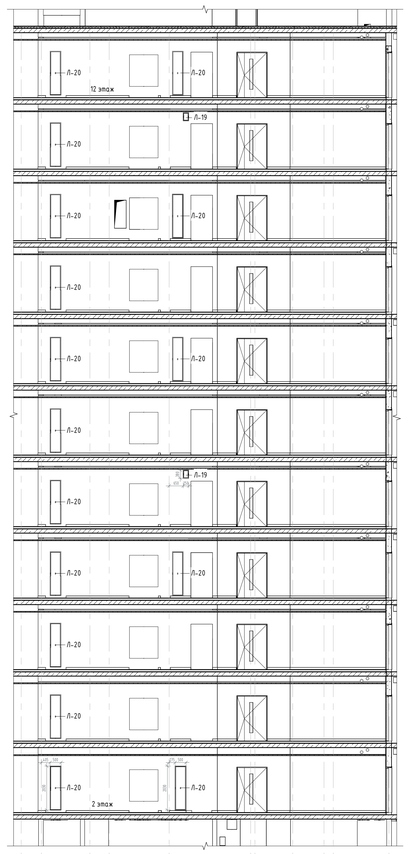

Разрез 4 - 4

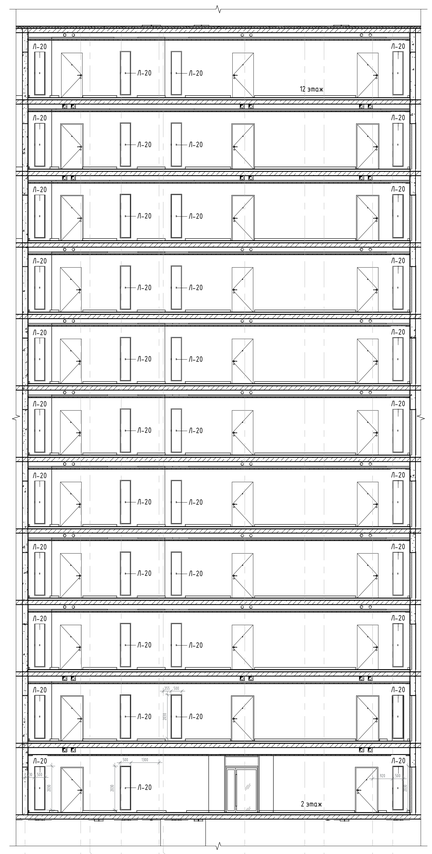

±0.000=+144.00

Изм.	Кол.уч.	Лист	№док.	Подпись	Дата
Разработал	Каплий				17.09.25
Проверил	Собяков				17.09.25
ГАП	Собяков				17.09.25
Нач.отдела	Белякоб				17.09.25
Н.контр.	Ивлева				17.09.25

94-0421-ОК-1/Н-6.1-2-1-Задания

Жилой дом с пристроенными гаражами-стоянками под защитой сооружения архивохранилища сборных - крытого (ЗСТО) с инженерными сетями с благоустройством территории по адресу: г. Москва, Внутригородское муниципальное образование Измайлово, Сиреневый бульвар, земельный участок 4/9 (участок 6.1)

Стадия	Лист	Листов
П	К1	0

Объемно-планировочные и архитектурные решения

Задание на изменение лючков 6.12

Генпро

Формат А0

Согласовано

Инв. № подл. | Подп. и дата | Взам. инв. №