


1-1

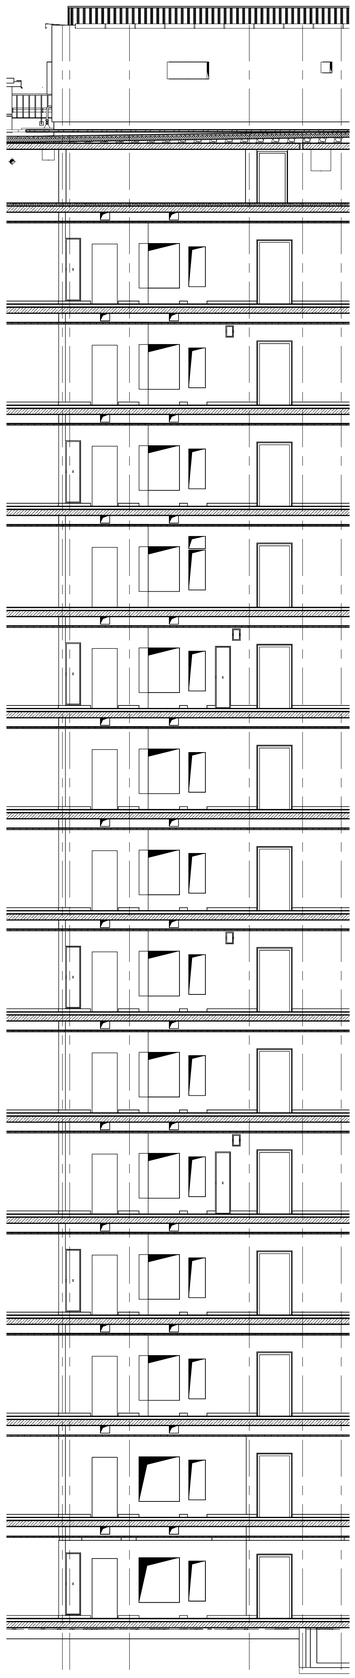

2-2

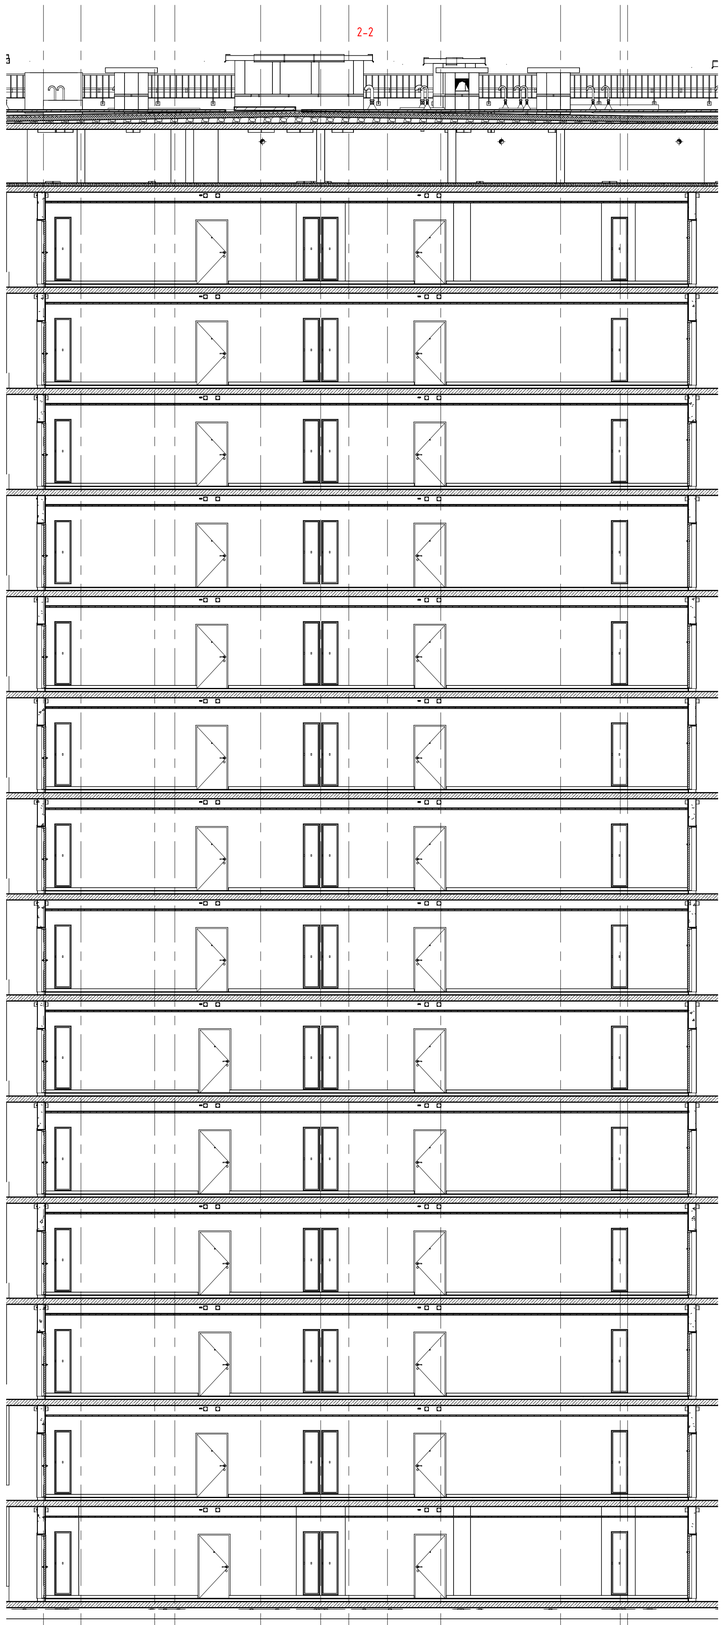

3-3

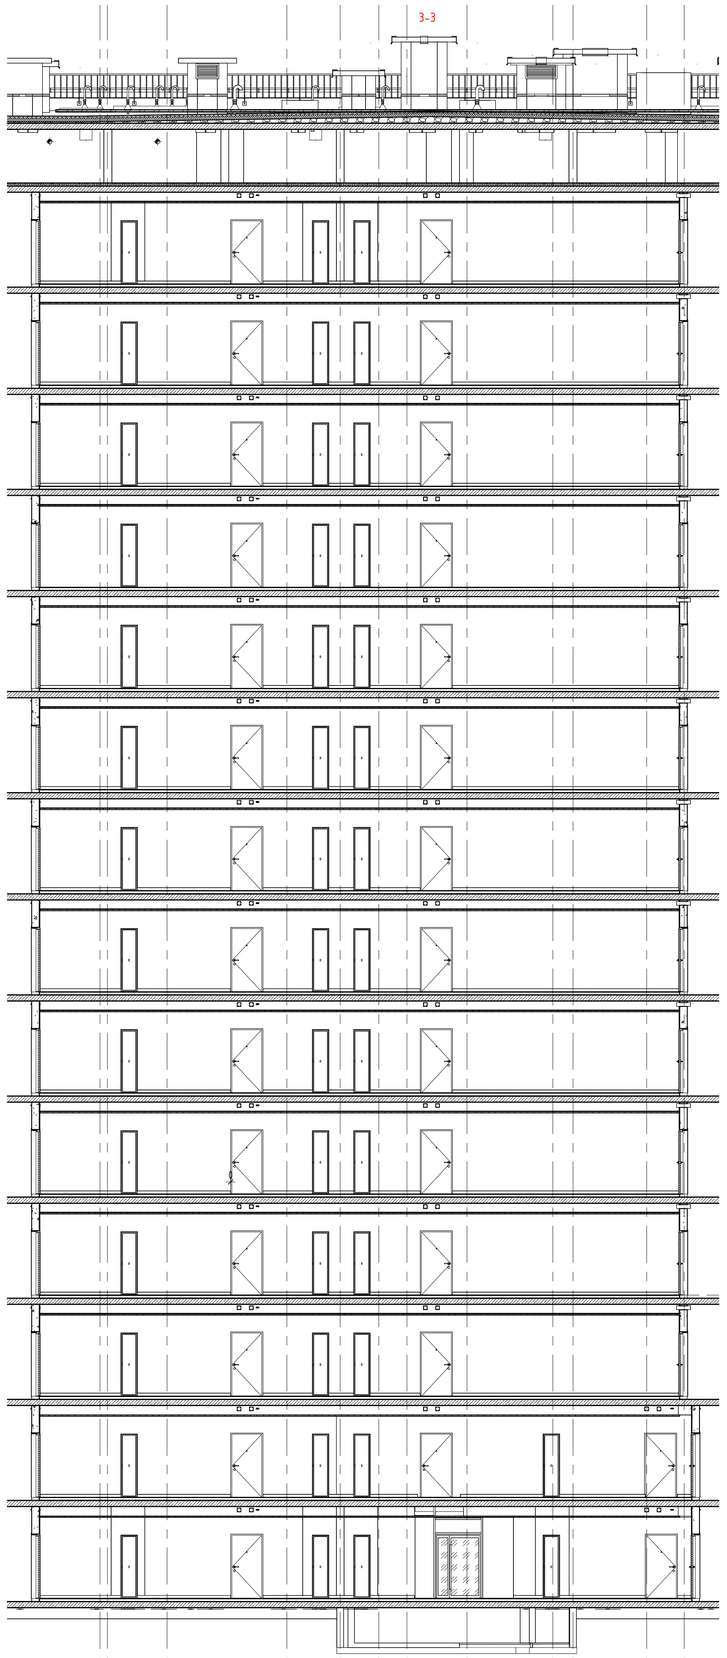

Взам. инв. №	Подп. и дата	Инв. № подл.

Изм.	Колуч.	Лист	№док.	Подп.	Дата	94-0421-ОК-1/Н-6.1-4-1-Задание		
Разработал							Стадия	Лист	Листов
Проверил							Р	16	
ГАП									
Н.контр.		Ивлева				Без имени	Genpro		

Формат А0