
Ведомость отделки потолка				
Номер	Марка	Описание	Площадь	Примечание
-1-53	ПТ-1	1. Грунтовка Бетонконтакт – 1 слой 2. Затирка поверхности после демонтажа опалубки – 2-4мм 3. Грунтовка силикатная – 1 слой 4. Простая окраска краской RAL 9017 (Транспортный черный), группа горючести НГ – 2 слоя	2985,88	

План потолка в урвне подземного этажа в осях П-ГГ

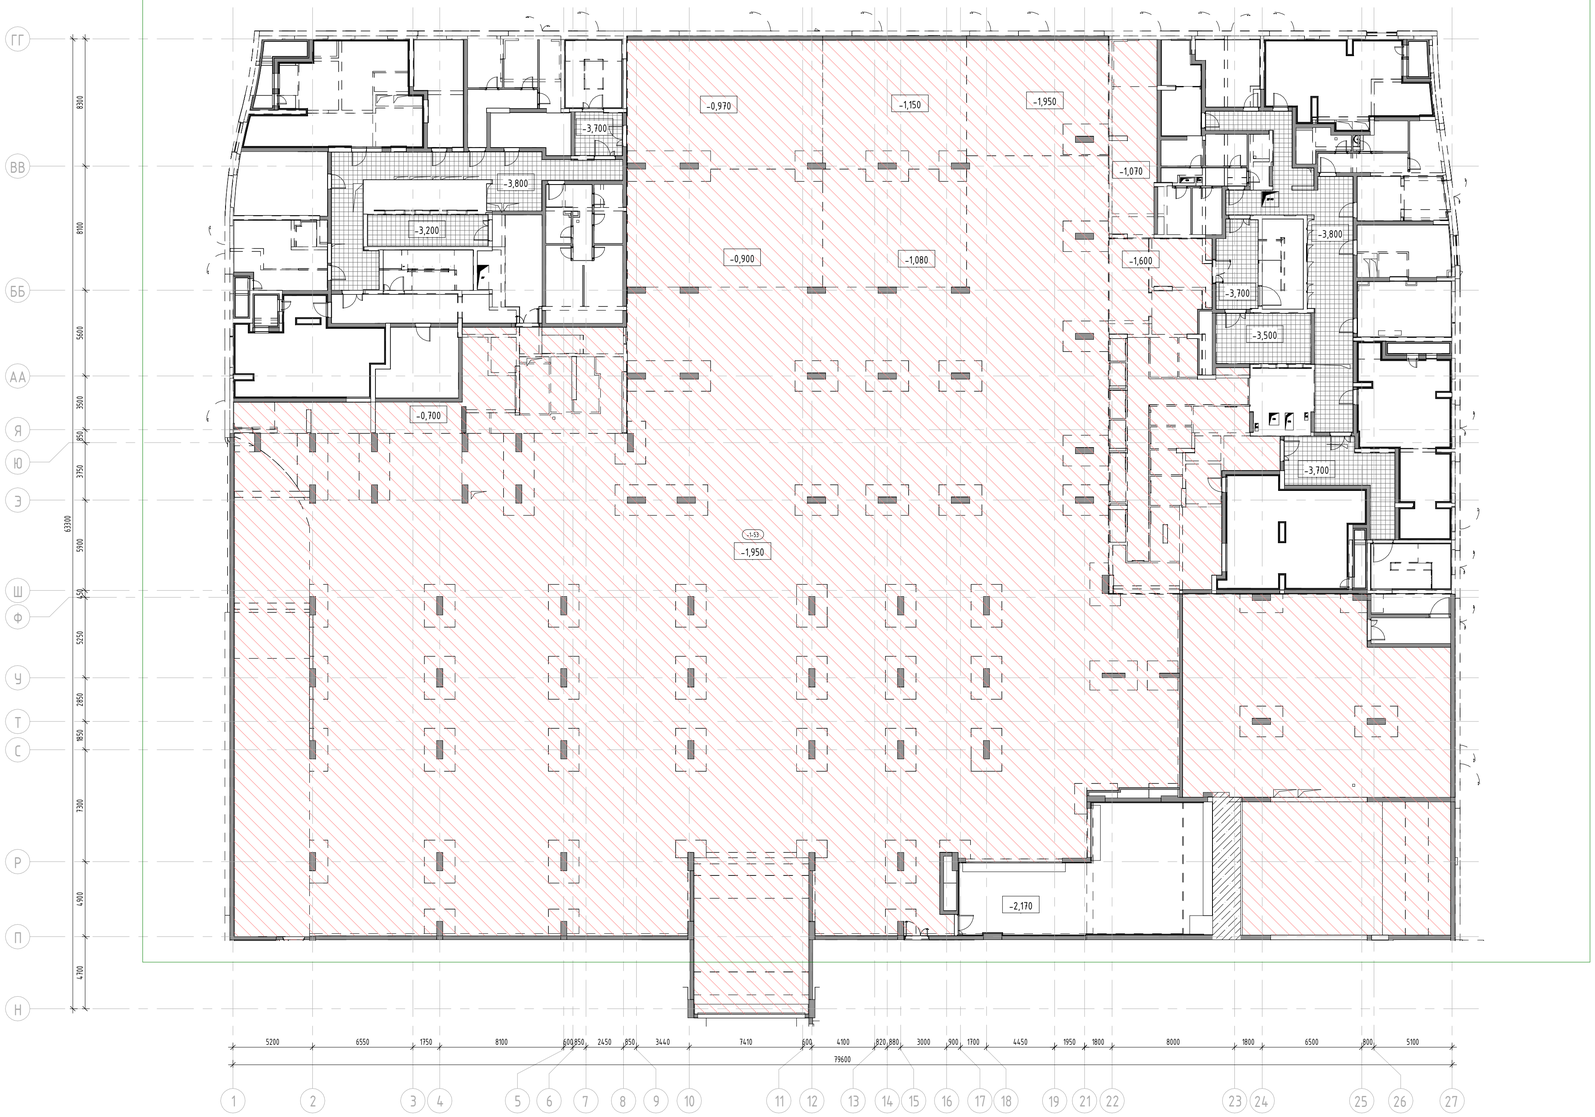

Согласовано

Инв. № подл. | Подп. и дата | Взам. инв. №

±0.000=+144,00

Изм.	Кол.уч.	Лист	№док.	Подпись	Дата	94-0421-ОК-1/Н-6.1-1..4-0-АН			
						Жилой дом с приспособлением подземной автостоянки под защитное сооружение гражданской обороны - «укрытие» (ЗГО) с инженерными сетями и благоустройством территории по адресу: г. Москва, внутригородское муниципальное образование Измайлово, Сиреневый бульвар, земельный участок 4/9 (участок 6.1)			
Разработал		Каплий			29.09.23	Архитектурные решения подземной части	Стадия	Лист	Листов
Проверил		Садеков			29.09.23		Р	19	
ГАП		Садеков			29.09.23				
Нач.отдела		Беляков			29.09.23				
Н.контр.		Ивлева			29.09.23	План потолка в урвне подвала в осях П-ГГ	Генпро		

Формат А1

План потолка в урвне подземного этажа в осях А-П

Ведомость отделки потолка паркинга.				
Номер	Марка	Описание	Площадь	Примечание
-1-51	ПТ-1	1. Грунтовка Бетонконтакт - 1 слой 2. Затирка поверхности после демонтажа опалубки - 2-4мм 3. Грунтовка силикатная - 1 слой 4. Простая окраска краской RAL 9017 (Транспортный черный), группа горючести НГ - 2 слоя	1625,11	
1-281	ПТ-1	1. Грунтовка Бетонконтакт - 1 слой 2. Затирка поверхности после демонтажа опалубки - 2-4мм 3. Грунтовка силикатная - 1 слой 4. Простая окраска краской RAL 9017 (Транспортный черный), группа горючести НГ - 2 слоя	1793,76	



Согласовано

Взам. инв. №

Подп. и дата

Инв. № подл.

±0.000=+144,00							
						94-0421-ОК-1/Н-6.1-1..4-0-АН	
						Жилой дом с приспособлением подземной автостоянки под защитное сооружение гражданской обороны - «укрытие» (ЗСГО) с инженерными сетями и благоустройством территории по адресу: г. Москва, Внутригородское муниципальное образование Измайлово, Сиреневый бульвар, земельный участок 4/9 (участок 6.1)	
Изм.	Кол.уч.	Лист	№док.	Подпись	Дата		
Разработал		Каплий			29.09.23	Архитектурные решения подземной части	Стадия: Р; Лист: 19; Листов:
Проверил		Садеков			29.09.23		
ГАП		Садеков			29.09.23		
Нач.отдела		Беляков			29.09.23		
Н.контр.		Ивлева			29.09.23	План потолка в уровни подвала в осях А-П	Генпро

Формат А1