


Фрагмент плана 1 этажа. Задание на ворота западный фасад

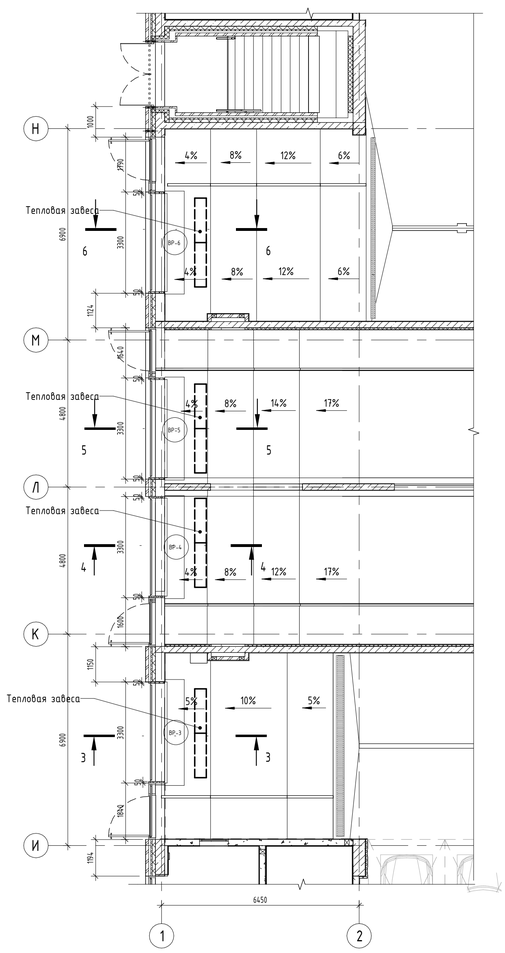


Разрез 5-5

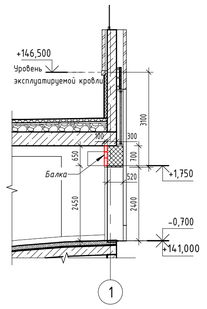


Разрез 6-6

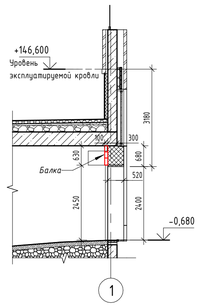


Разрез 3-3

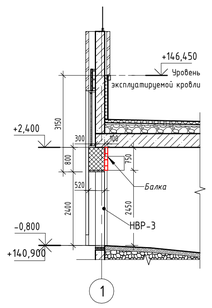


Разрез 4-4

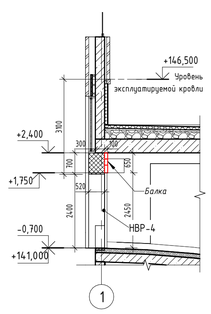


Фрагмент плана 1 этажа. Задание на ворота южный фасад

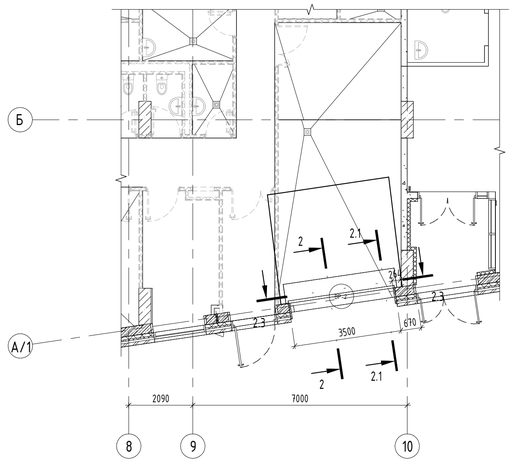


Разрез 2.2-2.2

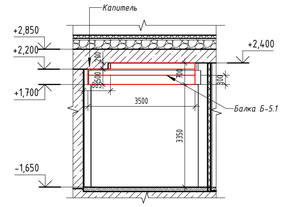


Узел ворот_и шторы

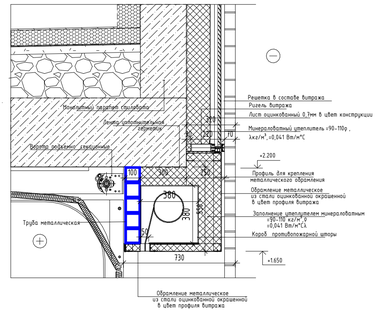


Разрез 2-2

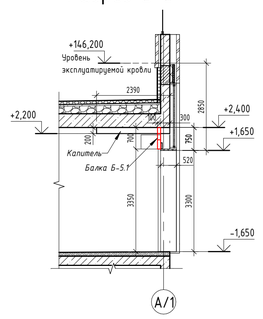


Разрез 2.1-2.1

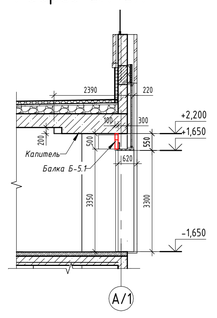


Фрагмент плана 1 этажа. Задание на ворота северный фасад

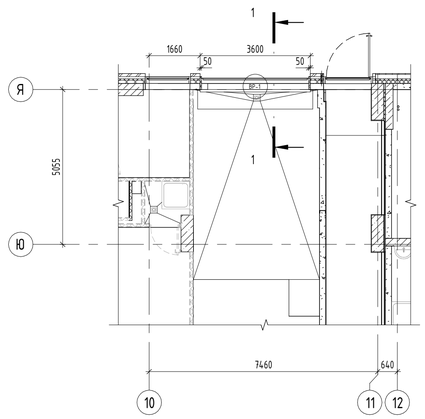


Разрез 1-1

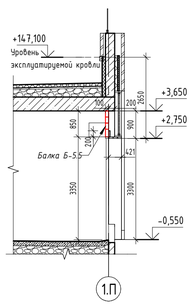


Фрагмент плана -1 этажа. Задание на ворота

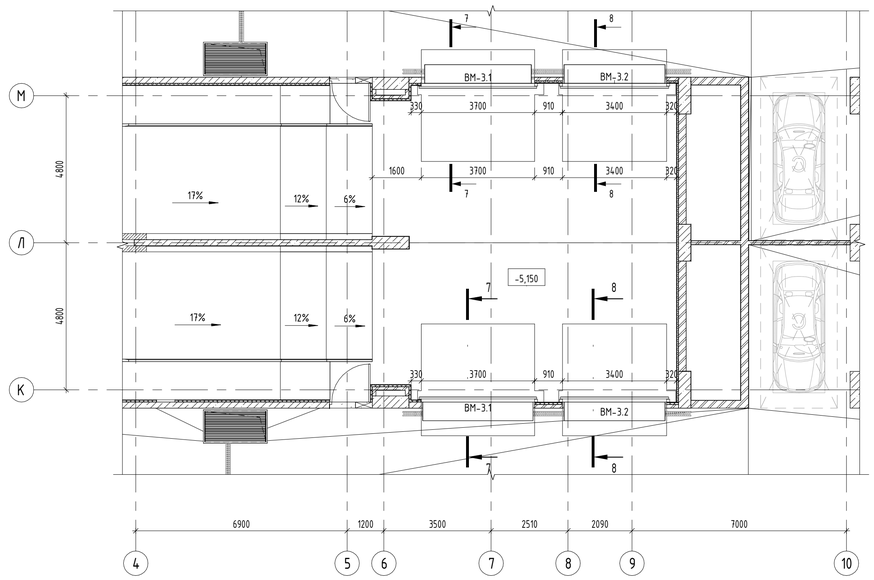

Разрез 7-7

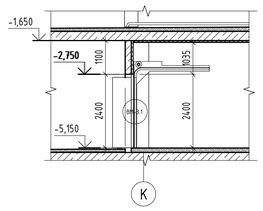

Разрез 8-8

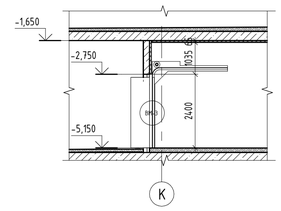

Спецификация наружных ворот (1 этаж)

Марка	Наименование	Ширина	Высота	Предел огнестойкости	Кол-во	Примечание
ВР-1	Ворота секционные, противопожарные, автоматические	3600	3350	EI60	1	
ВР-2	Спиральные ворота, противопожарные, автоматические	3500	3350	EI60	2	
ВР-3	Ворота секционные, противопожарные, автоматические	3300	2450	EI60	1	
ВР-4	Ворота секционные, противопожарные, автоматические	3200	2450	EI60	1	
ВР-5	Ворота секционные, противопожарные, автоматические	3200	2450	EI60	1	
ВР-6	Ворота секционные, противопожарные, автоматические	3200	2450	EI60	1	

Спецификация внутренних ворот (-1 этаж)

Марка	Наименование	Высота	Ширина	Предел огнестойкости	Кол-во	Примечание
ВМ-3.1	Ворота гаражные автоматические противопожарные подъемно-опускные с секционным полотном из стальных сэндвич-панелей с вальным приводом, в нижней части ворот люк с самозакрывающейся заслонкой 200х200 мм, крепление внутри помещения, цвет RAL 7016 (антрацитово-серый) матовый	2300	3700	EI60	2	
ВМ-3.2	Ворота гаражные автоматические противопожарные подъемно-опускные с секционным полотном из стальных сэндвич-панелей с вальным приводом, в нижней части ворот люк с самозакрывающейся заслонкой 200х200 мм, крепление внутри помещения, цвет RAL 7016 (антрацитово-серый) матовый	2300	3400	EI60	2	

						94-0421-ОК-1/Н-6.2-1..4-Задания	
						Жилой дом с приспособлением подземной автостоянки под защитное сооружение гражданской обороны - «укрытие» ЕЭГПО с инженерными сетями и благоустройством территории по адресу: г. Москва, внутригородское муниципальное образование Измайлово, Сиреневый бульвар, земельный участок 4/9 (участок 6.2)	
Изм.	Кол.уч.	Лист	№док.	Подпись	Дата		
Разработал		Маляр			02.2025	Задание	Стадия: Р; Лист: 64; Листов:
Проверил		Деинека			02.2025		
ГАП		Гуслякова			02.2025		
Нач.отдела		Белякова			02.2025	Задание на ворота	Генпро
Н.контр.		Ивлева			02.2025		
ГИП		Крюков			02.2025		

Согласовано

Взам. инв. №

Подп. и дата

Инв. № подл.

Формат А1