МФС | Генеральный Подрядчик

Общество с ограниченной ответственностью
«Генеральный подрядчик - МФС»
ул. Рябиновая, д. 22А, стр. 2, Москва, 121471

ОКПО 75321383 ОГРН 1047796934195
ИНН 7704539433 КПП 772901001

Тел.: +7 495 505-97-33, доб. 4101
E-mail: sekretariat-mfs@pik.ru

Застройщик – Московский фонд реновации жилой застройки (94-0421-ОК-1/Н от 01.07.2021)

Строительство объектов в соответствии с проектом планировки территории по адресу: Сиреневый бульвар, вл. 4 района Измайлово города Москвы

"Жилой дом с приспособлением подземной автостоянки под защитное сооружение гражданской обороны - "укрытие" (ЗСГО) с инженерными сетями и благоустройством территории по адресу: г. Москва, внутригородское муниципальное образование Измайлово, Сиреневый бульвар, земельный участок 4/9 (участок 6.2)"

РАБОЧАЯ ДОКУМЕНТАЦИЯ

Архитектурные решения. Первый этаж.

94-0421-ОК-1/Н-6.2-1..4-0-АР1.1

Изм.	№ док.	Подпись	Дата
1	1205-25		15.10.2025

2025

МФС | Генеральный Подрядчик

Общество с ограниченной ответственностью
«Генеральный подрядчик - МФС»
ул. Рябиновая, д. 22А, стр. 2, Москва, 121471

ОКПО 75321383 ОГРН 1047796934195
ИНН 7704539433 КПП 772901001

Тел.: +7 495 505-97-33, доб. 4101
E-mail: sekretariat-mfs@pik.ru

Застройщик – Московский фонд реновации жилой застройки (94-0421-ОК-1/Н от 01.07.2021)

Строительство объектов в соответствии с проектом планировки территории по адресу: Сиреневый бульвар, вл. 4 района Измайлово города Москвы

"Жилой дом с приспособлением подземной автостоянки под защитное сооружение гражданской обороны - "укрытие" (ЗСГО) с инженерными сетями и благоустройством территории по адресу: г. Москва, внутригородское муниципальное образование Измайлово, Сиреневый бульвар, земельный участок 4/9 (участок 6.2)"

РАБОЧАЯ ДОКУМЕНТАЦИЯ

Архитектурные решения. Первый этаж.

94-0421-ОК-1/Н-6.2-1..4-0-АР1.1

Изм.	№ док.	Подпись	Дата
1	1205-25		15.10.2025

Взам. инв. №

Подпись и дата

Инв. № подл.

2025

ООО «ГЕНПРОЕКТ»

Заказчик – ООО «ГП-МФС»

Жилой дом с приспособлением подземной автостоянки под защитное сооружение гражданской обороны – «укрытие» (ЗСГО) с инженерными сетями и благоустройством территории по адресу: г. Москва, внутригородское муниципальное образование Измайлово, Сиреневый бульвар, земельный участок 4/9 (участок 6.2)

РАБОЧАЯ ДОКУМЕНТАЦИЯ

Архитектурные решения. Первый этаж

94-0421-ОК-1/Н-6.2-1..4-0-АР1.1

Руководитель бюро Д.О. Макаров

Главный инженер проекта Д.А. Крюков

2025

Взам. инв. №.

Подп. и дата

Инв. № подл.

Ведомость рабочих чертежей основного комплекта

Лист	Наименование	Примечание
1	Общие данные	
2	Фрагмент кладочного плана в осях 1.1-1.13/1.А-1.П	1(зам)
3	Фрагмент кладочного плана в осях 2.1-2.12/2.А-2.С	1(зам)
4	Фрагмент кладочного плана в осях 3.1-3.13/3.А-3.Н	1(зам)
5	Фрагмент кладочного плана в осях 4.1-4.12/4.А-4.Р	1(зам)
6	Фрагмент маркировочного плана в осях 1.1-1.13/1.А-1.П	1(зам)
7	Фрагмент маркировочного плана в осях 2.1-2.12/2.А-2.С	1(зам)
8	Фрагмент маркировочного плана в осях 3.1-3.13/3.А-3.Н	1(зам)
9	Фрагмент маркировочного плана в осях 4.1-4.12/4.А-4.Р	1(зам)
10	Ведомость материалов стен и перегородок	
11	План потолков	1(зам)
12	Ведомость заполнения дверных проемов	
13	Экспликация полов. Спецификации плинтуса, деф. швов, металлических изделий, вент. решеток пленум-боксов	1(зам)
14	Ведомость отделки стен	1(зам)
15	Ведомость перемычек. Спецификация перемычек	
16	Узлы устр-ва деф. швов, тепловой завесы, грязезащ. решетки, примыкание пола к витражу, примыкание подвесн. потолка	
17	Узлы крепления кладки из газобетонных блоков.	
18*	Маркировочный план зашивок 1-го этажа. Фрагмент в осях 1.1-1.13/1.А-1.П	
19*	Маркировочный план зашивок 1-го этажа. Фрагмент в осях 2.1-2.12/2.А-2.С	
20*	Маркировочный план зашивок 1-го этажа. Фрагмент в осях 3.1-3.13/3.А-3.Н	
21*	Маркировочный план зашивок 1-го этажа. Фрагмент в осях 4.1-4.12/4.А-4.Р	
22*	1205-25	

Ведомость ссылочных и прилагаемых документов

Обозначение	Наименование	Примечание
ГОСТ 21519-2003	Межгосударственный стандарт. Блоки оконные из алюминиевых сплавов	
ГОСТ 30971-2012	Межгосударственный стандарт. Швы монтажные узлов примыкания оконных блоков к стеновым проемам	
ЖД-ТАС-РЕН-АР-ТУ.ПЗ.1	Альбом типовых узлов. Подземный и первый этажи. Часть 1	
ЖД-ТАС-РЕН-АР-ТУ.ПЗ.1	Альбом типовых узлов. Подземный и первый этажи. Часть 1	
ЖД-ТАС-РЕН-АР-ТУ.ПЗ.2	Альбом типовых узлов. Подземный и первый этажи. Часть 2	
ЖД-ТАС-РЕН-АР-ТУ.ПЗ.3	Альбом типовых узлов. Подземный и первый этажи. Часть 3	
ЖД-ТА-РЕН-АР-ОП	Альбом строительных конструкций и материалов. Отделка помещений	
ЖД-ТАС-РЕН-АР-ВК.П	Альбом строительных конструкций и материалов. Полы	
ГОСТ 17177-97	Материалы и изделия строительные теплоизоляционные. Методы испытаний.	

Ведомость спецификаций

Лист	Наименование	Примечание
2	Экспликация помещений. Ведомость проемов на отм. +0.400. Ведомость отверстий на отм. +0.400 для фрагмента плана в осях 1.1-1.13/1.А-1.П	
3	Экспликация помещений. Ведомость проемов на отм. +0.400. Ведомость отверстий на отм. +0.400, для фрагмента плана в осях 2.1-2.12/2.А-2.С	
4	Экспликация помещений. Ведомость отверстий на отм. +0.400. Ведомость отверстий на отм. +0.400, для фрагмента в осях 3.1-3.13/3.А-3.Н	
5	Экспликация помещений. Ведомость отверстий на отм. +0.400. Ведомость отверстий на отм. +0.400, для фрагмента в осях 4.1-4.12/4.А-4.Р	
6	Экспликация помещений	
7	Экспликация помещений	
8	Экспликация помещений	
9	Экспликация помещений	
10	Ведомость материалов стен и перегородок	
11	Ведомость отделки потолков. Экспликация помещений	
12	Ведомость заполнения дверных проемов, спецификация жалюзийныхрешеток пленум-боксов, спецификация металлических изделий, спецификация деформационных швов	
13	Экспликация полов. Спецификации плинтуса. Ведомость отделки лестниц. Спецификация водоотводных лотков	
14	Ведомость отделки стен	
15	Ведомость перемычек. Спецификация перемычек	


Ведомость основных комплектов рабочих чертежей

Обозначение	Наименование	Примечание
94-0421-ОК-1/Н-6.2-1.4-0-АР0	Архитектурные решения. Подземный этаж.	
94-0421-ОК-1/Н-6.2-1.4-0-АР1.1	Архитектурные решения. Первый этаж.	
94-0421-ОК-1/Н-6.2-1.4-0-АР1.2	Архитектурные решения. Первый этаж. Ведомости отделки и экспликации полов	
94-0421-ОК-1/Н-6.2-1.4-0-АР1.3	Архитектурные решения. Первый этаж. Заполнение проемов: светопрозрачные конструкции	
94-0421-ОК-1/Н-6.2-1-1-АР2.1	Архитектурные решения. Типовые этажи. Корпус 1	
94-0421-ОК-1/Н-6.2-2-1-АР2.1	Архитектурные решения. Типовые этажи. Корпус 2	
94-0421-ОК-1/Н-6.2-3-1-АР2.1	Архитектурные решения. Типовые этажи. Корпус 3	
94-0421-ОК-1/Н-6.2-4-1-АР2.1	Архитектурные решения. Типовые этажи. Корпус 4	
94-0421-ОК-1/Н-6.2-1.4-1-АР2.2	Архитектурные решения. Типовые этажи. Ведомости отделки и экспликации полов.	
94-0421-ОК-1/Н-6.2-1-1-АР2.3	Архитектурные решения. Типовые этажи. Заполнение проемов: светопрозрачные конструкции. Корпус 1	
94-0421-ОК-1/Н-6.2-2-1-АР2.3	Архитектурные решения. Типовые этажи. Заполнение проемов: светопрозрачные конструкции. Корпус 2	
94-0421-ОК-1/Н-6.2-3-1-АР2.3	Архитектурные решения. Типовые этажи. Заполнение проемов: светопрозрачные конструкции. Корпус 3	
94-0421-ОК-1/Н-6.2-4-1-АР2.3	Архитектурные решения. Типовые этажи. Заполнение проемов: светопрозрачные конструкции. Корпус 4	
94-0421-ОК-1/Н-6.2-1.4-0-АР3	Архитектурные решения. Кровля стилобата	
94-0421-ОК-1/Н-6.2-1-1-АР3	Архитектурные решения. Чердак. Кровля. Корпус 1	
94-0421-ОК-1/Н-6.2-2-1-АР3	Архитектурные решения. Чердак. Кровля. Корпус 2	
94-0421-ОК-1/Н-6.2-3-1-АР3	Архитектурные решения. Чердак. Кровля. Корпус 3	
94-0421-ОК-1/Н-6.2-4-1-АР3	Архитектурные решения. Чердак. Кровля. Корпус 4	
94-0421-ОК-1/Н-6.2-1.4-0-АР4	Архитектурные решения. Фасады	

Условные обозначения:

- Монолитный ж/б стена
- Кладка из полнотелого кирпича - 120мм/250мм
- Кладка из ячеистого бетоного блока - 100/200мм
- Перегородки из ГКЛ (тип С 626)- 100мм
- Перегородки из ГКЛ (тип 112) - 125мм
- Отверстие
- 2.15 — Марка отверстия, где
  - Порядковый номер
  - Раздел:
    1 - ВК
    2 - ОВиК
    3 - СС и А
    4 - ЭТР
- Д-1 — Марка двери
- РП-1 — Марка решетки для водосборных приямков
- ЖР-1 — Марка жалюзийной решетки
- ДФ-1 — Марка деформационного шва
- БР-1 — Марка бортового камня
- Ко-1 — Марка колесоотбойника
- ПЛН-02 — Марка плинтуса
- EIS 30 — Предел огнестойкости конструкции (в минутах), где:
  - E предел потери прочности;
  - I предел потери теплоизолирующей способности;
  - S предел потери дымогазонепроницаемости;
  - 30 количество минут до появления признаков придельных состояний.
- -1-06 — Марка помещения (номер), где:
  -1 - этаж
  06 - номер помещения на этаже
- 28 — Марка проема
- ПР-1.Х.Х — Марка перемычки, где:
  - Длина перемычки в проекте, в дм.
  - Тип опирания перемычки:
    0 - на стену с двух сторон
    1 - на стену с одной стороны, с другой стороны на уголок
    2 - Г- образная перемычка с опиранием на стены с двух сторон
  - Порядковый номер марки изделия
  - Перемычка
- С-1 | -200 / 3430 — Марка внутренней стены, где:
  С-1 - тип стены
  -200 - низ стены от уровня чистого пола;
  3430 - высота перегородки, мм
- 13 — Марка пола

Парковочное место

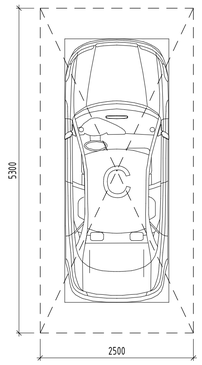

Общие указания

1. Комплект рабочей документации выполнен на основании утвержденной проектной документации «Жилой дом с приспособлением подземной автостоянки под защитное сооружение гражданской обороны – «укрытие» (эгсго) с инженерными сетями и благоустройством территории по адресу: г. Москва, внутригородское муниципальное образование Измайлово, Сиреневый бульвар, земельный участок 4/9 (участок 6.2) , договора на выполнение проектных работ № 94-0421-ОК-1/Н от 01.07.2021 г и в соответствии с техническим заданием Заказчика, положительного заключения Государственной экспертизы ГАУ "МОСГОСЭКСПЕРТИЗА"
2. Рабочая документация соответствует заданию на проектирование, выданным техническим условиям, согласованными в установленном порядке СТУ по пожарной безопасности и СТУ на проектирование и строительство, нормы обязательные к применению принимаются по ПП РФ №914 от 20.06.2022 г.;
3. Технические решения, принятые в рабочей документации, соответствуют требованиям экологических , санитарно-гигиенических , противопожарных норм, действующих на территории РФ, и обеспечивают безопасную для жизни и здоровья людей эксплуатацию объекта при соблюдении предусмотренных чертежами мероприятий. Рабочая документация разработана в соответствии с требованиями:
   - Постановление Правительства Российской Федерации от 16 сентября 2020 года N 1479 "Правила противопожарного режима в Российской Федерации" (с изменениями от 21 мая 2021 года);
   - Федеральный закон от 22 июня 2008г. № 123-ФЗ «Технический регламент о требованиях пожарной безопасности» (с изменениями от 30 апреля 2021 года);
   - Федеральный закон от 23 ноября 2009г. № 261-ФЗ «Об энергосбережении и повышении энергетической эффективности и о внесении изменений в отдельные законодательные акты Российской Федерации» (в редакции, актуальной с 26 июля 2019 г.)
   - СП 1.13130.2020 «Системы противопожарной защиты. Эвакуационные пути и выходы»;
   - СП 2.13130.2020 «Системы противопожарной защиты. Обеспечение огнестойкости объектов защиты»;
   - СП 4.13130.2013 «Системы противопожарной защиты. Ограничение распространения пожара на объектах защиты»;
   - СП 12.13130.2009 «Определение категорий помещений, зданий и наружных установок по взрывопожарной и пожарной опасности» (с изменением №1)»
   - СП 154.13130.2013 «Встроенные подземные автостоянки. Требования пожарной безопасности»
   - СП 31-107-2004 "Архитектурно-планировочные решения многоквартирных жилых зданий";
   - СП 17.13330.2017 «СНиП II-26-76» «Кровли»
   - СП 42.13330.2016 «СНиП 2.07.01-89* «Градостроительство. Планировка и застройка городских и сельских поселений»;
   - СП 50.13330.2012 «СНиП 23-02-2003 «Тепловая защита зданий» (с изменением №2);
   - СП 51.13330.2011 «СНиП 23-03-2003 «Защита от шума» (с изменением №1);
   - СП 52.13330.2016 «СНиП 23-05-95* «Естественное и искусственное освещение» (с изменением №2);
   - СП 59.13330.2020 "СНиП 35-01-2001 Доступность зданий и сооружений для маломобильных групп населения";
   - СП 54.13330.2016 «СНиП 31-01-2003 «Здания жилые многоквартирные»;
   - СП 113.13330.2016 «СНиП 21-02-99* "Стоянки автомобилей»;
   - СП 118.13330.2012*, СНиП 31-06-2009 "Общественные здания и сооружения"
   - СП 136.13330.2012 «Здания и сооружения. Общие положения проектирования с учетом доступности для маломобильных групп населения» (с изменением №1);
   - СанПиН 1.2.3685-21 "Гигиенические нормативы и требования к обеспечению безопасности и (или) безвредности для человека факторов среды обитания"
   - СанПиН 2.1.3684-21 «Санитарно-эпидемиологические требования к содержанию территорий городских и сельских поселений, к водным объектам, питьевой воде и питьевому водоснабжению, атмосферному воздуху, почвам, жилым помещениям, эксплуатации производственных, общественных помещений, организации и проведению санитарно-противоэпидемических (профилактических) мероприятий»;
4. За относительную отм. 0,000 принята абсолютная отметка 141,7 м;
5. Эксплуатационные требования, предъявляемые к проектируемому зданию:
   Уровень ответственности – II нормальный (в соответствии с ч.1 ст.4 Федерального закона от 30 декабря 2009 года № 384-ФЗ «Технический регламент о безопасности зданий и сооружений»);
   Степень огнестойкости – I;
   Класс конструктивной пожарной опасности – С0;
   Класс пожарной опасности строительных конструкций – К0;
   Класс функциональной пожарной опасности:
   - Ф1.3 – многоквартирные жилые дома;
   - Ф4.3; Ф3.5 – встроенные нежилые помещения общественного назначения;
   - Ф3.1– встроенные помещения магазина;
   - Ф3.2 – встроенные помещения ресторана;
   - Ф5.1 – помещения технического назначения;
   - Ф5.2 – стоянки для автомобилей без технического обслуживания и ремонта, блоки кладовых жильцов, помещения хранения уборочной техники с возможностью временного размещения ТКО.
6. Данным комплектом разработаны архитектурные решения конструкции полов, потолков, отделки стен и перегородок.
7. Данным комплектом разработаны архитектурные решения кладки стен и перегородок для 1-го этажа здания.
8. Перегородки, ограждающие коммуникационные шахты выполнять после монтажа соответствующих инженерных коммуникаций.
9. Спецификацию заполнения дверных проёмов см. лист 8
10. Нормативные значения индексов изоляции воздушного шума и ударного шума внутренними ограждающими конструкциями приняты в соответствии с требованиями СП 51.13330.2011 СНиП 23-03-2003 "Защита от шума" (С изменением №1) пункт 9.2 таблица 2.
11. Трубопроводы в местах пересечения перекрытий, внутренних стен и перегородок проложить в гильзах в соответствии с СП 73.13330.2016 СНиП 3.05.01-85 "Внутренние санитарно-технические системы зданий". Края гильз должны быть на одном уровне с поверхностью стен при условии, что не указаны дополнительные требования. Заделку зазоров и отверстий в местах пересечений трубопроводами ограждающих конструкций следует предусматривать негорючими материалами (минераловатный утеплитель с последующим оштукатуриванием цементно-песчаным раствором), обеспечивая нормируемый предел огнестойкости пересекаемых конструкций.
12. Рабочая документация разработана из условия производства работ при температуре наружного воздуха не ниже минус 3° С. При производстве строительно-монтажных работ в зимнее время, необходимо руководствоваться требованиями СП 70.13330.2012, СНиП 3.03.01-87 "Несущие и ограждающие конструкции с изменением №1; №3", изложенными в разделе ППР в соответствии с "Указаниями по производству работ в зимних условиях".
13. Перечень видов работ, для которых необходимо составлять акты освидетельствования скрытых работ:
   - утепление конструкций;
   - устройство и гидроизоляция деформационных швов;
   - устройство звукоизоляции;
   - устройство всех видов гидроизоляции;
   - установка дверных блоков;
   - устройство отделочных слоёв под финишную отделку;
   - антикоррозионная защита крепежных и закладных изделий, мест сварки.
14. Отделочные работы и работы по устройству полов и изоляции вести в соответствии с СП 71.13330.2017 "Изоляционные и отделочные покрытия. Актуализированная редакция СНиП1-87 (с Изменением №1)"
15. Устройство полов производить после прокладки и приемки инженерных коммуникаций.
16. Акты на скрытые работы составлять в соответствии с требованиями СП 48.1330.2019 "Организация строительства" СНиП 12-01-2004.
17. Металлические конструкции (перемычки) и фахверки для перегородок покрыть грунтовкой ГФ-021 в два слоя.
18. Металлические конструкции покрыть огнестойкой краской с пределом огнестойкости не менее EI45 или оштукатурить. Штукатурку металлических перемычек выполнить по сетке. Металлическую сетку закрепить с заведением за края перемычки на стену не менее 100мм в каждую сторону. Крепление сетки к кладке выполнить с помощью комплектов быстрого монтажа и стальной шайбы диаметром 20-25мм. (данный пункт уточняется проектом огнезащиты).
19. Пределы огнестойкости строительных конструкций приняты в соответствии ФЗ №123 "Технический регламент о требованиях пожарной безопасности" таблица
20. При разделении противопожарными преградами,огнестойкость узла крепления строительной конструкции должна быть не мнее требуемой огнестойкости самой конструкции. Заполнение стыков и примыканий противопожарных преград с другими ограждающими конструкциями производить материалами группы горючести НГ (не горючий) (герметик, мастика, шпаклевка, раствор). Узлы пересечения кабелями и трубопроводами ограждающих конструкций с нормируемой огнестойкостью и пожарной опасностью не должны снижать требуемых пожарно-технических показателей конструкций..
21. Все работы выполнять по рабочим чертежам ППР, которые разрабатывает специализированная организация, имеющая лицензию на данный вид работ. При производстве работ необходимо соблюдать мероприятия по технике безопасности согласно СНиП 12-03-2001 и СНиП 12-04-2002 "Безопасность труда в строительстве", а также обеспечить устойчивость конструкций на всех стадиях монтажа.
22. Все материалы и изделия должны иметь сертификат качества и разрешение органов здравоохранения и пожнадзора на применение.
23. Замена применяемых материалов, изделий и оборудования возможна на аналоги с идентичными техническими характеристиками при согласовании заказчиком.
24. Огнезащита металлических элементов, закладываемых при выполнении кирпичных перегородок, перегородок из ячеистых бетонных блоков, с целью обеспечения устойчивости данных конструкции, выполняется за счёт штукатурного слоя толщиной не менее 20мм, необходимый предел огнестойкости определяется по требуемому пределу огнестойкости перегородки. Доведение до необходимого предела огнестойкости кладки перегородок выполняется за счёт штукатурного слоя. Решения, обеспечивающие требуемый предел огнестойкости, закладываются в рамках выполнения дизайн проекта в составе конструкции отделочных слоёв.
25. Решение по огнезащите перемычек выполняются за счёт штукатурного слоя, определяются требованиями по пределу огнестойкости для конструкции, в которой данная перемычка размещается.

Общие указания к стенам и перегородкам

1. Допускается возможность замены указанных материалов, изделий и оборудования на аналоги с идентичными техническими характеристиками, без увеличения сметной стоимости. Применение материалов с иными техническими характеристиками и стоимостью требует доработки проектных решений и должно быть согласовано с авторами проекта.
2. Данный альбом смотреть совместно с альбомами КР
3. Материалы на путях эвакуации должны соответствовать показателям пожарной опасности, указанным в табл.28 ФЗ-123 (с изменениями на 14 июля 2022 года).
4. При скрытой прокладке трубопроводов систем внутренней канализации предусматривать устройство зашивок с соблюдением требований п.18.9 СП 30.13130.20
5. При устройстве каркасных перегородок и облицовок не допускается подрезка металлического профиля с целью прокладки инженерных коммуникаций.
6. Крепление сантехприборов производить с учетом требований п.9.27 СП 54.13130.2016.
7. Внутренние стены и перегородки из керамического полнотелого кирпича ГОСТ 530-2012 марки 100 на растворе марки 75 выполнять, соблюдая следующие условия:
-армирование внутренних кирпичных перегородок выполнять сеткой Ф4 Bpl-50х50 (ГОСТ 8478-81) через каждые 4 ряда кирпичной кладки.
-кирпичную кладку не доводить до монолитного перекрытия минимум на 20 мм. Получившийся зазор заполнить минеральной ватой Технониколь "Технолайт Оптима" и зачеканить ЦПР М75.
-для контроля укладки арматурной сетки необходимо выпускать её за грань кладки на 3-5мм.
-крепление кирпичных перегородок к ж/б перекрытию выполнить с помощью металлических уголков L 75х6 мм l=250 мм по ГОСТ 8509-93 в шахматном порядке с шагом 1040мм.- для контроля укладки арматурной сетки необходимо выпускать ее за грань кладки на 3-5 мм;
- над отверстиями до 600 мм укладывать арматуру 3 Ф12 А1 с опиранием не менее 200 мм с каждой стороны;
- зазоры в местах прохода инженерных коммуникаций уплотнить цементно-песчаным раствором, в т.ч. при необходимости с прокладкой негорючего минераловатного утеплителя.
- при выполнении кладки в зимнее время, соблюдать соответствующие требования СП 15.13330.2012 "Каменные и армокаменные конструкции. Актуализированная редакция СНиП II-22-81*".
8. Внутренние стены и перегородки из ячеистых бетонных блоков выполнять на тонкослойном клеевом растворе с толщиной шва 2 мм и армировать базальтовой строительной сеткой СПБ-С 25х25 шириной 200 мм через 2 ряда кладки. Крепление кладки из ячеистых бетонных блоков к перекрытию производить с помощью уголков 75х50х5 l=200 с шагом 1,2 м в шахматном порядке на стыке двух блоков.
9. Устройство каркасных перегородок с применением гипсокартонных листов производить в соответствии с альбомом технических решений "Комплексные системы КНАУФ. Перегородки поэлементной сборки из гипсокартонных листов на металлическом и деревянном каркасах для жилых, общественных и производственных зданий". Серия 1.031.9-2.07 выпуск 4.
10. Устройство каркасных зашивок инженерных коммуникаций с применением гипсокартонных листов производить в соответствии с альбомом технических решений "Облицовка поэлементной сборки из гипсовых строительных плит (КНАУФ-листов) ограждающих конструкций для жилых, общественных и производственных зданий" Серия 1.073.9-2.08 выпуск 3.
11. Узлы крепления стен и перегородок вести по ЖД-ТАС-РЕН-АР-ТУ.ПЗ.2 "Альбом типовых узлов. Подземный и первый этажи.
12. Кладку наружных стен из ячеистых бетонных блоков вести на цементно-песчаном растворе М75, армировать оцинкованной сеткой из проволоки ø3Вр-I ячейкой 50х50 мм через каждые 2 ряда кладки. Крепление кладки к перекрытию производить с помощью уголков L100х8 мм l=200 мм по ГОСТ 8509-93 с шагом 1,2 м в шахматном порядке на стыке двух блоков.
13. Информацию об утеплении фасадов, о кладке кирпичной фасадной облицовки см. альбом 94-0421-ОК-1/Н-6.2-1..4-0-АР4.
14. Металлические конструкции усиления (фахверков) кладки см. альбом 94-0421-ОК-1/Н-6.2-1.4-0-КМ1.

Согласовано

Взам. инв. №


Подп. и дата

Инв. № подл.

						94-0421-ОК-1/Н-6.2-1..4-0-АР1.1	
						Жилой дом с приспособлением подземной автостоянки под защитное сооружение гражданской обороны - «укрытие» (ЭГСГО) с инженерными сетями и благоустройством территории по адресу: г. Москва, Внутригородское муниципальное образование Измайлово, Сиреневый бульвар, земельный участок 4/9 (участок 6.2)	
1		Зам	1205-25		10.25		
Изм.	Кол.уч.	Лист	№док.	Подпись	Дата		
Разработал	Мазар				02.2025	Архитектурные решения. Первый этаж	Стадия: Р; Лист: 1; Листов: 0
Проверил	Дайнека				02.2025		
ГАП	Гуськова				02.2025		
Нач.отдела	Белякова				02.2025		
Н.контр.	Иванова				02.2025	Общие данные	Генпро
ГИП	Крюков				02.2025		

Формат А1

Фрагмент плана 1-го этажа в осях 1.1-1.13/1.А-1.П

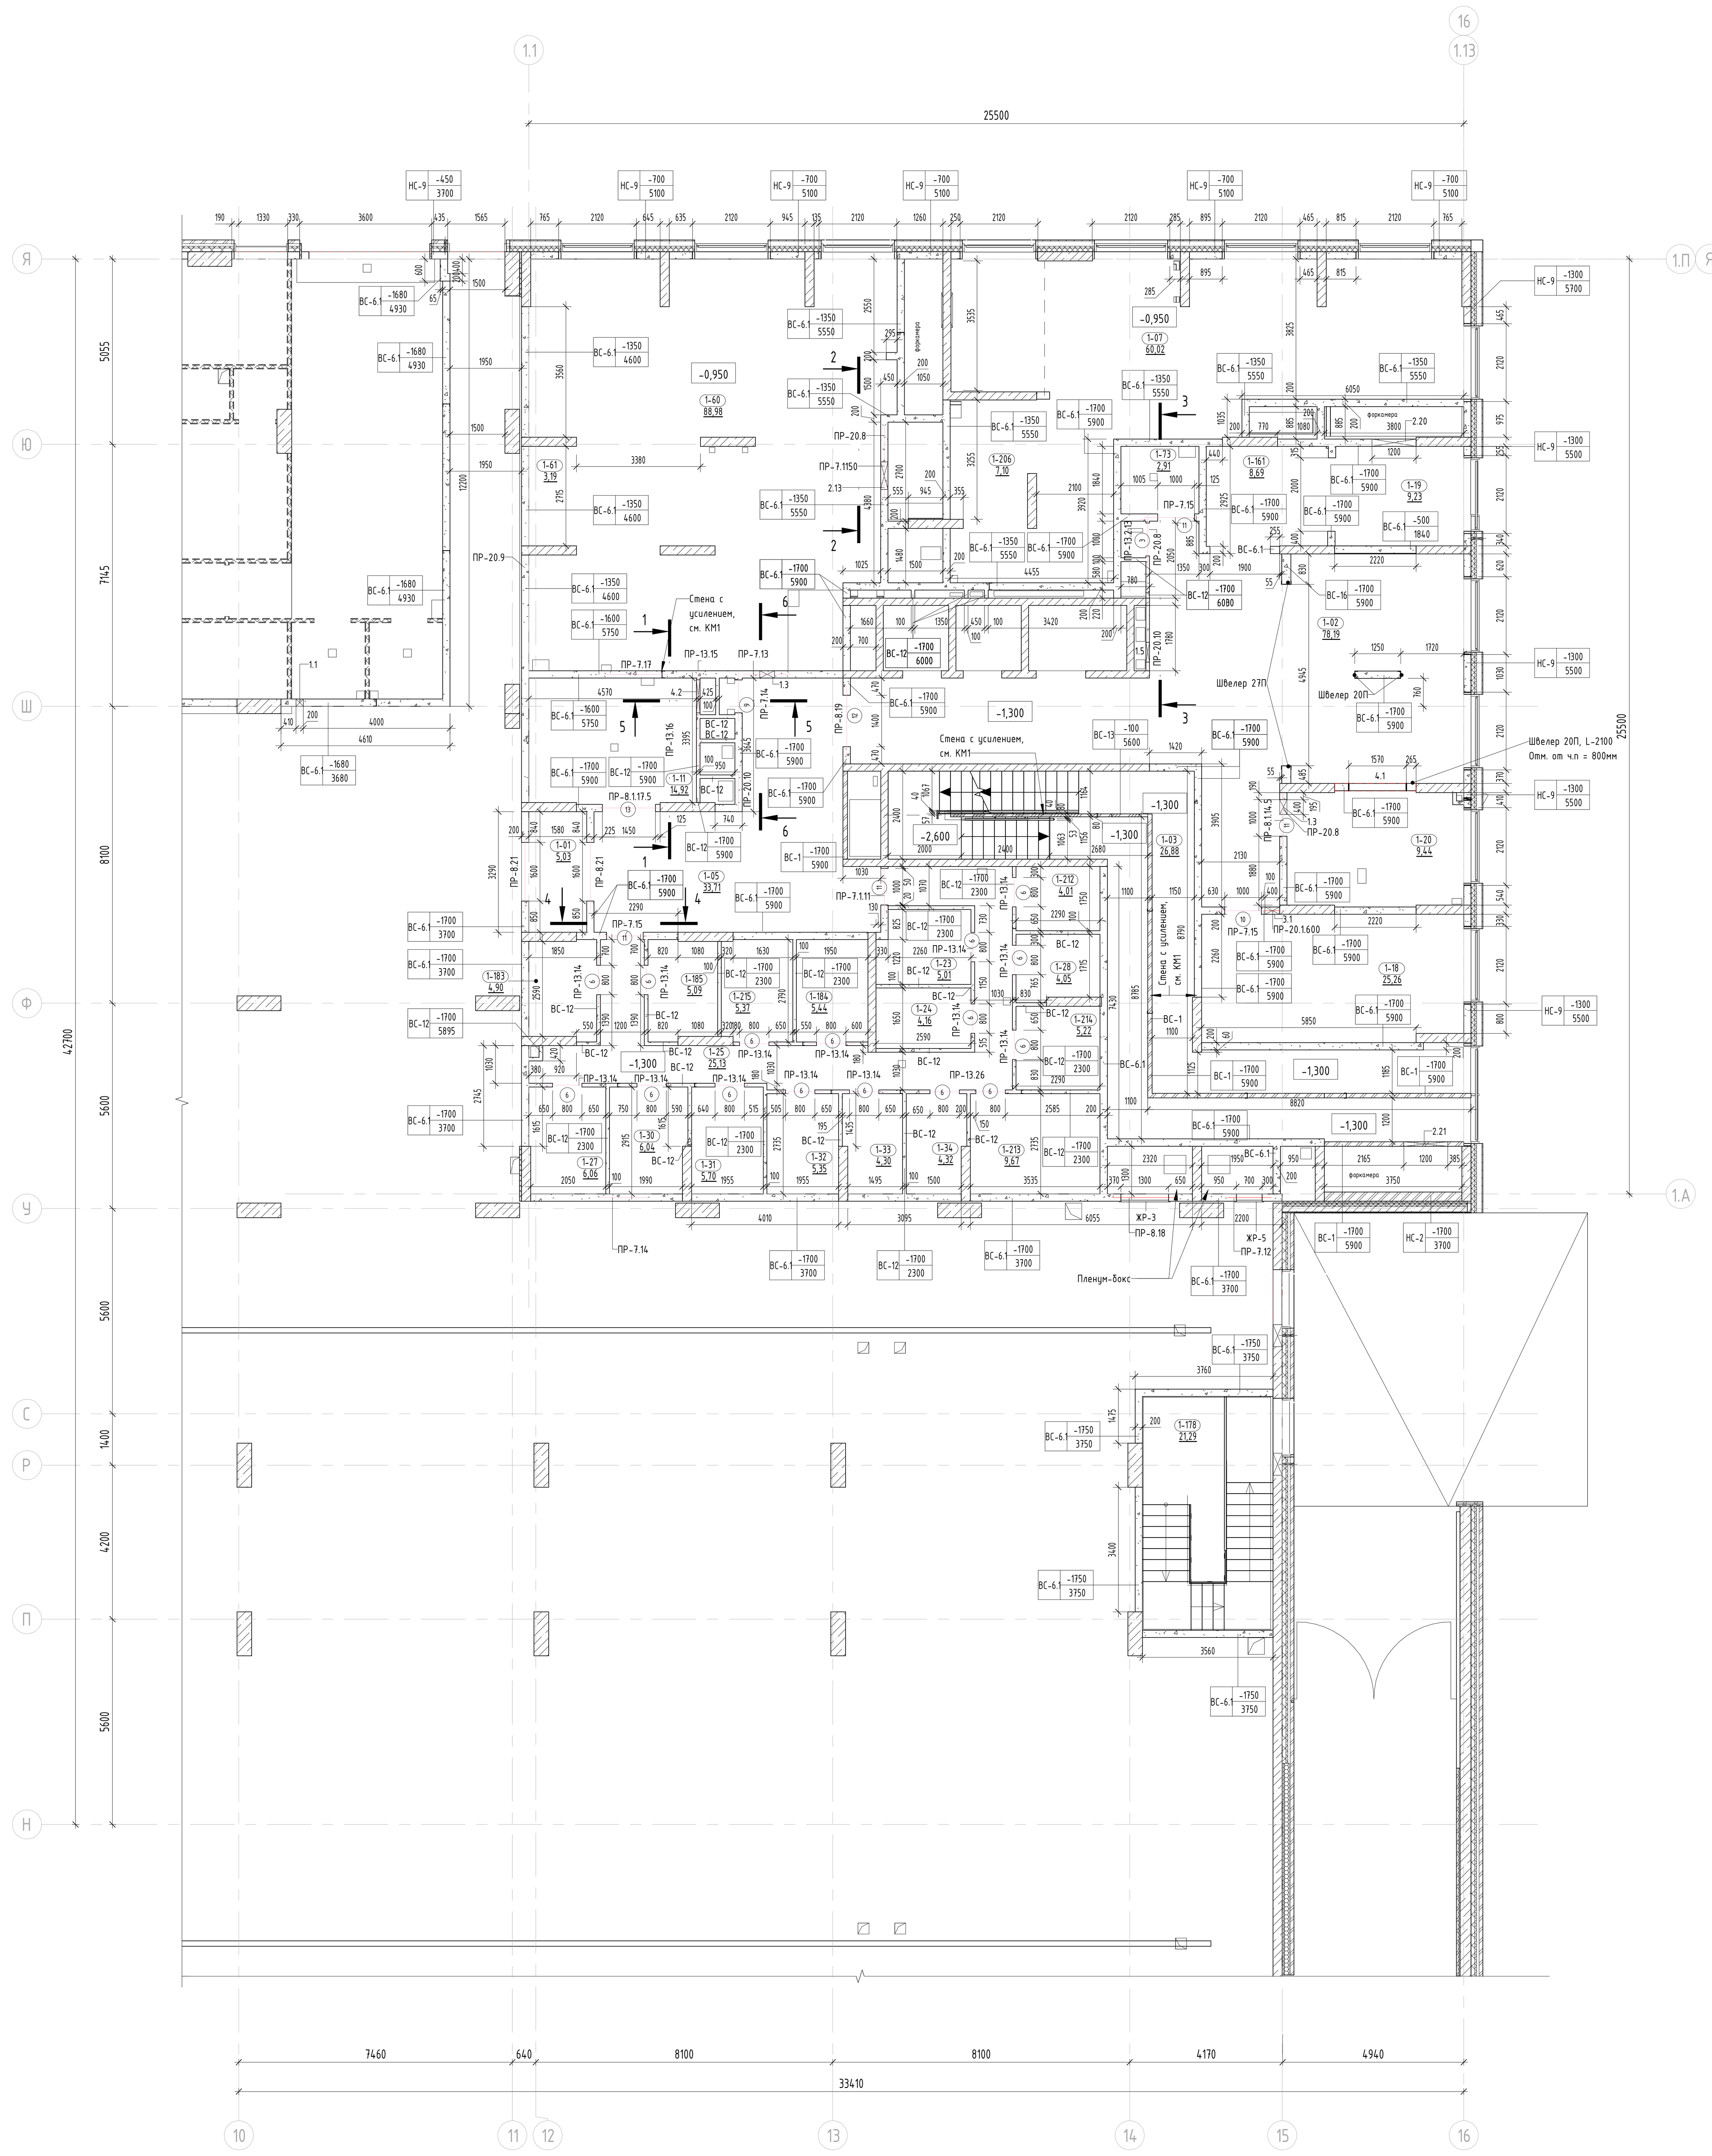

Ведомость отверстий под жалюзийные решетки на отм. +0,400, для фрагмента плана в осях 1.1-1.13/1.А-1.П

№	Раздел	Ширина	Высота	Отметка низа отв. от 0,000	Кол-во
ЖР-5		700	1100	-1100	1
ЖР-3		1300	1100	-1100	1

Ведомость отверстий на отм. +0,400, для фрагмента плана в осях 1.1-1.13/1.А-1.П


№	Раздел	Ширина, мм	Высота, мм	Отметка низа отв. от отм. 0,000	Кол-во	Комментарии
1.1	ВК	200	200	1900	1	6.2.1
1.2	ВК	300	300	2020	1	6.2.1
1.3	ВК	400	250	3405	1	6.2.1
1.3	ВК	400	250	3405	1	6.2.1
1.4	ВК	450	200	3180	1	6.2.1
1.5	ВК	540	1300	-630	1	6.2.1
2.1	ОВиК	200	200	4185	1	6.2.1
2.1	ОВиК	200	200	4185	1	6.2.1
2.2	ОВиК	260	260	4290	1	6.2.1
2.5	ОВиК	300	300	4200	1	6.2.1
2.6	ОВиК	350	350	3600	1	6.2.1
2.7	ОВиК	400	200	3750	1	6.2.1
2.8	ОВиК	400	400	3550	1	6.2.1
2.9	ОВиК	415	365	4183	1	6.2.1
2.10	ОВиК	550	400	3550	1	6.2.1
2.11	ОВиК	600	300	4200	1	6.2.1
2.13	ОВиК	750	300	4050	1	6.2.1
2.13	ОВиК	750	300	4050	1	6.2.1
2.15	ОВиК	900	250	1535	1	6.2.1
2.16	ОВиК	900	300	4050	1	6.2.1
2.18	ОВиК	1200	600	1750	1	6.2.1
2.19	ОВиК	1200	600	3950	1	6.2.1
2.20	ОВиК	1200	1400	2950	1	6.2.1
2.21	ОВиК	1200	1400	3150	1	6.2.1
3.1	СС и А	400	200	2900	1	6.2.1
3.1	СС и А	400	200	2900	1	6.2.1
3.2	СС и А	1000	400	4200	1	6.2.1
4.1	Витраж 4	1570	5000	-400	1	6.2.1
4.2	-	900	2000	-1100	1	6.2.1

Нумерация отверстий инидивидуальна для фрагмента кладочного плана в осях 1.1-1.13/1.А-1.П


Экспликация помещений 1 этажа. Фрагмент плана в осях 1.1-1.13/1.А-1.П

Номер помещения	Наименование	Площадь, м2	Категория пом.
МОП			
1-03	Лестничная клетка Н2 №1	26,88	-
1-04	Лестничная клетка Л1 №1	26,33	-
		53,21	
ПО №1			
БКТ №3			
1-60	Помещение БКТ №3	88,98	-
1-61	Помещение уборочного инвентаря	3,19	В4
1-62	Сан.узел МГН	7,22	-
		99,39	
БКТ №4			
1-07	Помещение БКТ №4	60,02	-
1-07.1	Тамбур БКТ №4	9,32	-
1-205	Помещение уборочного инвентаря	3,52	В4
1-206	Сан.узел МГН	7,10	-
		79,96	
Блок кладовых №1			
1-23	Зона хранения (кладовая)	5,01	В1
1-24	Зона хранения (кладовая)	4,16	В1
1-25	Проход зоны хранения	25,13	В1
1-27	Зона хранения (кладовая)	6,06	В1
1-28	Зона хранения (кладовая)	4,05	В1
1-30	Зона хранения (кладовая)	6,04	В1
1-31	Зона хранения (кладовая)	5,70	В1
1-32	Зона хранения (кладовая)	5,35	В1
1-33	Зона хранения (кладовая)	4,30	В1
1-34	Зона хранения (кладовая)	4,32	В1
1-183	Зона хранения (кладовая)	4,90	В1
1-184	Зона хранения (кладовая)	5,44	В1
1-185	Зона хранения (кладовая)	5,09	В1
1-212	Зона хранения (кладовая)	4,01	В1
1-213	Зона хранения (кладовая)	9,67	В1
1-214	Зона хранения (кладовая)	5,22	В1
1-215	Зона хранения (кладовая)	5,37	В1
		109,82	
МОП			
1-02	Вестибюль	78,19	-
1-05	Тамбур-шлюз	33,71	-
1-10	Помещение уборочного инвентаря	2,04	В4
1-11	Помещение хранения уборочной техники с возможностью временного размещения ТКО	14,92	В1
1-18	Колясочная	25,26	В3
1-19	Тамбур	9,23	-
1-20	Помещение консьержа	9,44	-
1-21	Сан.узел	2,48	-
1-73	Помещение для мытья лап животных	2,91	-
1-161	Тамбур	8,69	-
		186,89	
ПО №5			
Автостоянка			
1-75	Помещение автостоянки	3903,28	В2
		3903,28	
МОП			
1-01	Тамбур-шлюз	5,03	-
		5,03	
Итого:		4437,59	


Вид 1.1_1

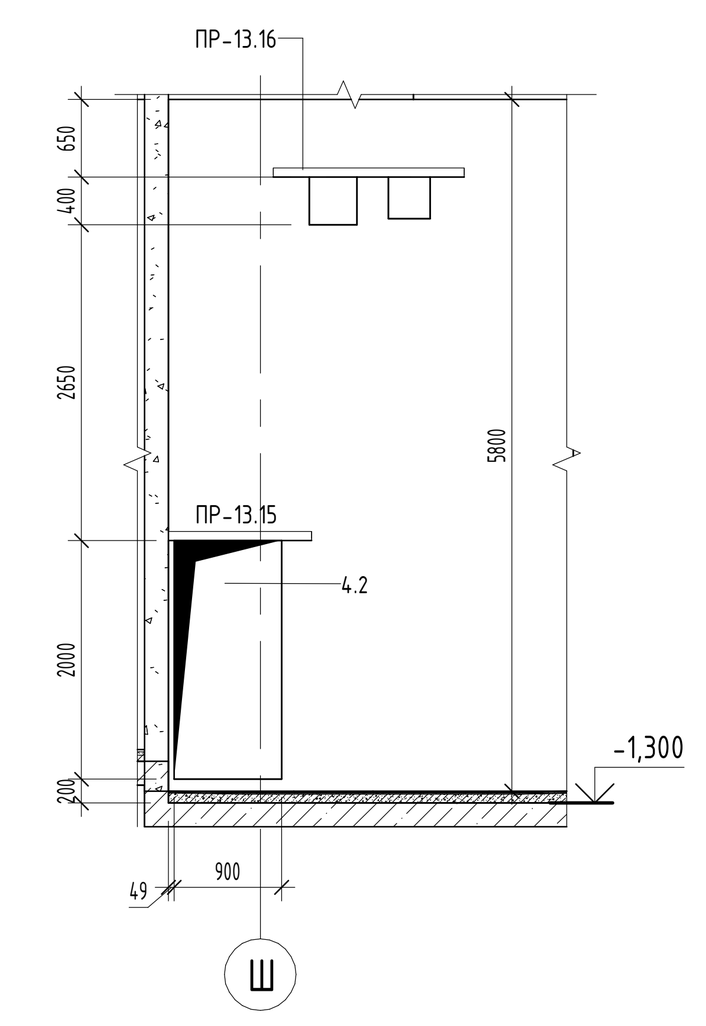


Вид 1.1_2

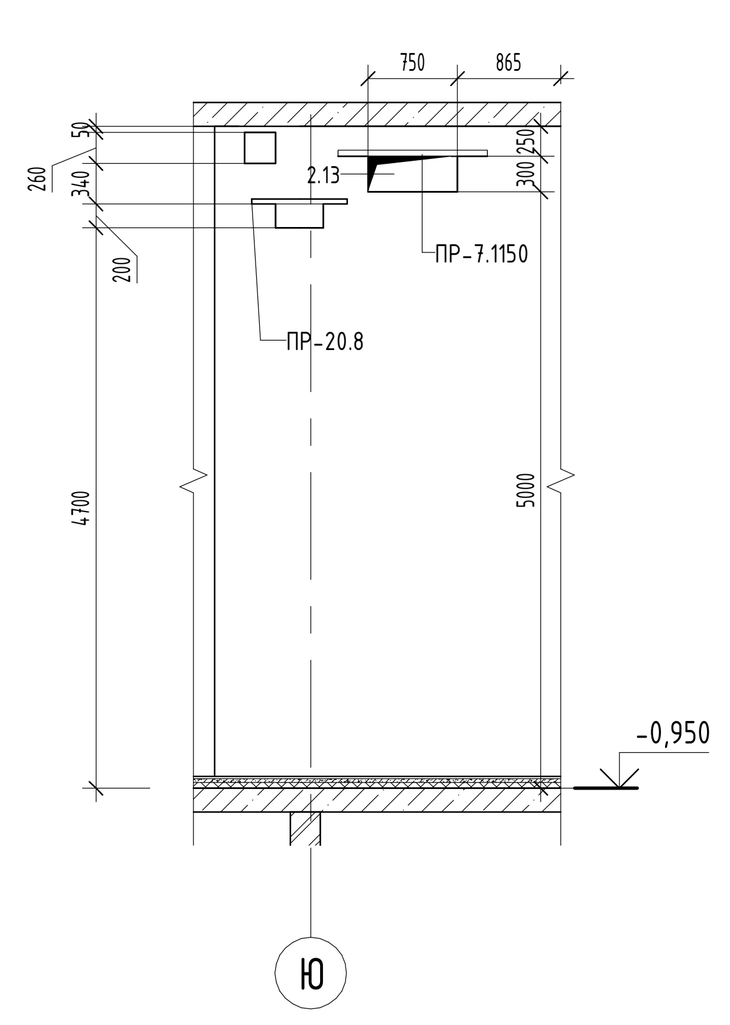


Вид 1.1_3

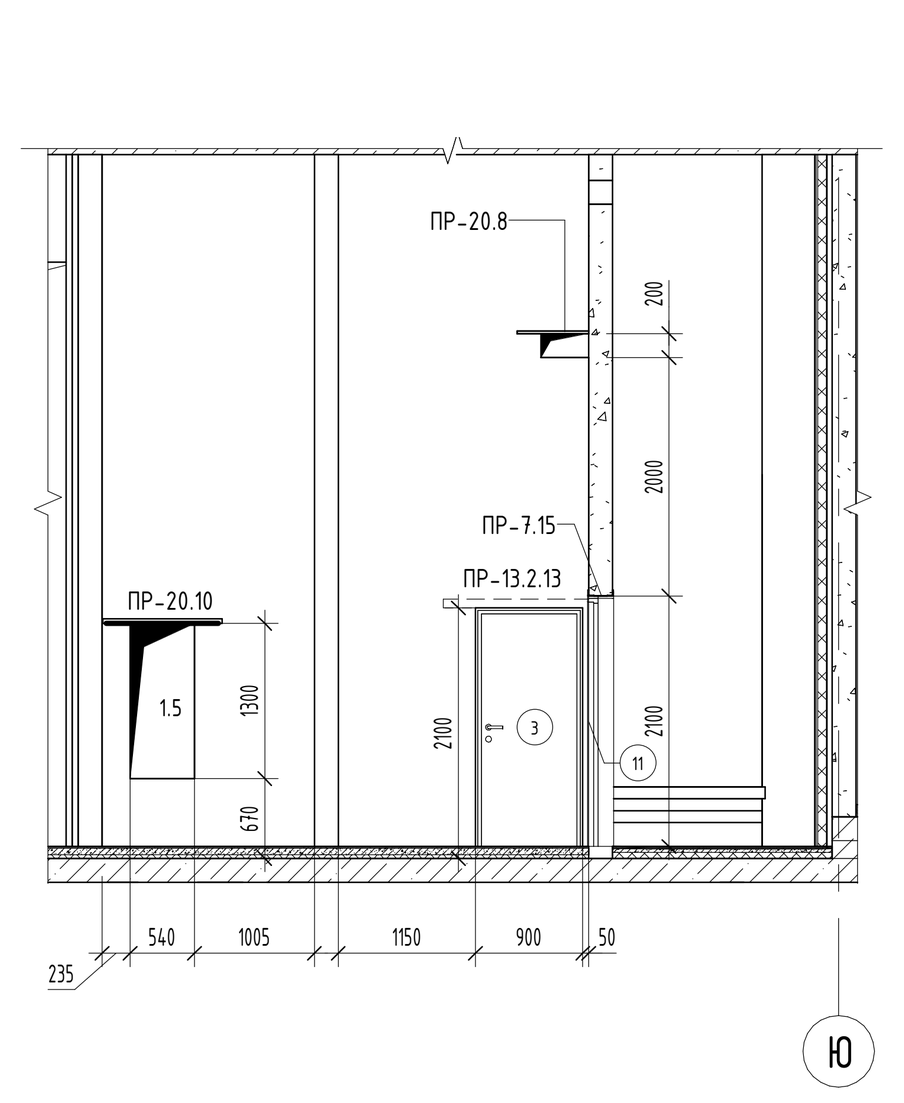


Вид 1.1_4

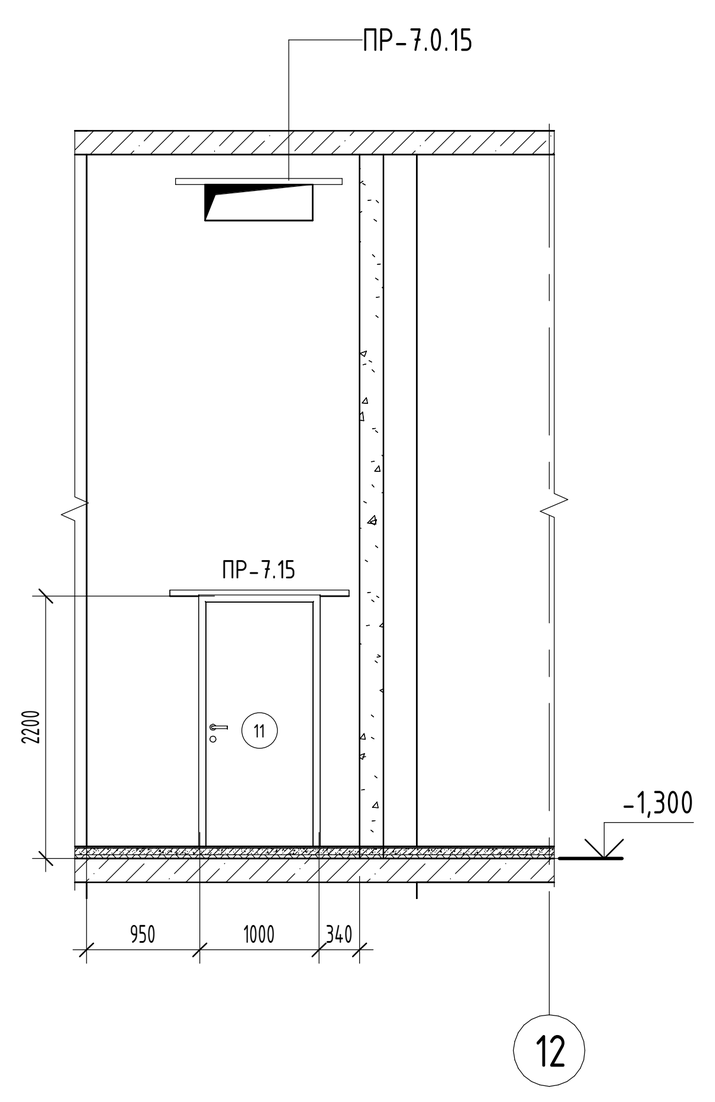

Вид 1.1_5

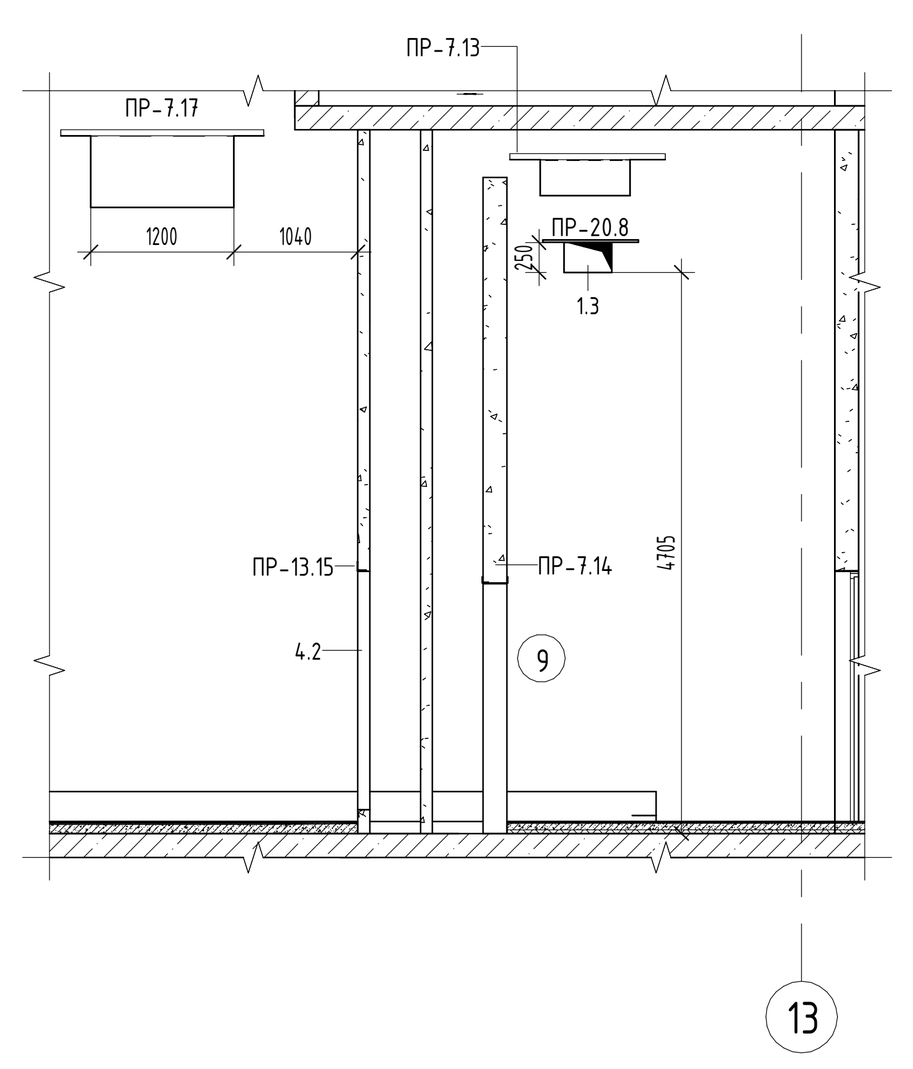

Вид 1.1_6

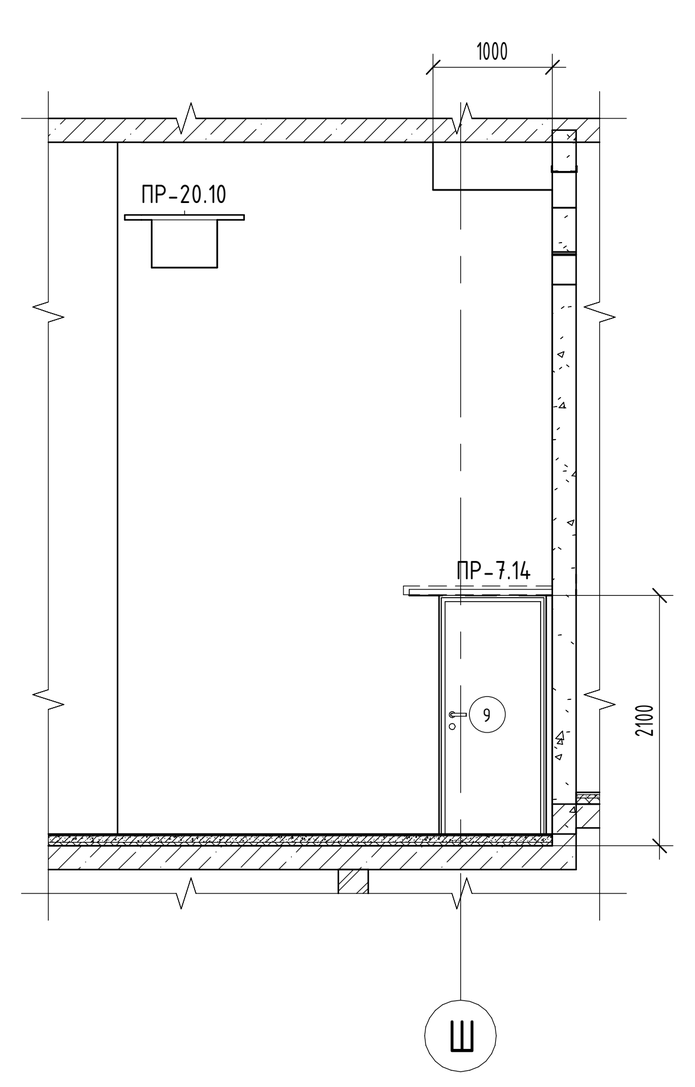

Ведомость проемов 1-го этажа

Поз.	Размер проема	Примечание
1	270x270(h)	
2	270x290(h)	
3	280x280(h)	
4	370x370(h)	
5	700x1450(h)	
6	800x2200(h)	
7	800x2700(h)	
8	900x2000(h)	
9	900x2100(h)	
10	1000x2100(h)	
11	1000x2200(h)	
12	1400x2200(h)	
13	1450x2200(h)	
14	1450x2250(h)	

Условные обозначения:

Монолитный ж/б стена

Кладка из полнотелого кирпича - 120мм/250мм

Кладка из ячеистого бетоного блока - 100/200мм

Перегородки из ГКЛ (тип С 626)- 100мм

Перегородки из ГКЛ (тип 112) - 125мм

Перегородки из СКЦ-блока - 80мм

Перегородки невозводимые. Выполняются собственником помещений самостоятельно и не учитываются в объемах материалов

Отверстие

2.15 Марка отверстия, где
Порядковый номер
Раздел:
1 - ВК
2 - ОВиК
3 - СС и А
4 - ЭТР

EIS 30 Предел огнестойкости конструкции (в минутах), где:
- Е предел потери прочности;
- I предел потери теплоизолирующей способности;
- S предел потери дымогазонепроницаемости;
- 30 количество минут до появления признаков придельных состояний.

-1-06 Марка помещения (номер), где:
-1 - этаж
06 - номер помещения на этаже


28 Марка проема

ПР - 1 . Х . Х Марка перемычки, где:
Длина перемычки в проекте, в дм.
Тип опирания перемычки:
0 - на стену с двух сторон
1 - на стену с одной стороны, с другой стороны на уголок
2 - Г- образная перемычка с опиранием на стены с двух сторон
Порядковый номер марки изделия
Перемычка

С-1 | -200 / 3430 Марка внутренней стены, где:
С-1 - тип стены
-200 - низ стены от уровня чистого пола;
3430 - высота перегородки, мм

Примечания.
1. Общие указаия см. лист 1 "Общие данные".
2. Данный лист смотреть совместно с инженерными и конструктивными разделами.
3. Рекомендации по кладке и армированию стен см. общие указания на л. 1.
4. Привязку монолитных стен и отв. в ж/б конструкциях см. комплекты КЖ.
5. Привязки и размеры стен и перегородок даны без учета отделочных слоев.
6. Заполнение дверных проемов условно не показано.
7. Армирование кладки выполнять: для перегородок из кирпича - сеткой Ø4 ВрI-50x50 (ГОСТ 8478-81) через каждые 4 ряда кирпичной кладки; ячеистых бетонных блоков выполнять на тонкослойном клеевом растворе с толщиной шва 2 мм и армировать базальтовой строительной сеткой СПБ-С 25x25 шириной 200 мм через 2 ряда кладки; блоков СКЦ-арматура диаметром 6 мм укладывается на всю длину перегородки в растворный шов каждого третьего ряда кладки. При этом арматура укладывается таким образом, чтобы при кладке верхнего ряда камней, стержни попали в специальные канавки на нижней поверхности камня.
8. Ведомость материалов стен и перегородок см. л. 10 данного комплекта.
9. Ведомость перемычек и спецификацию перемычек см. л. 15 данного комплекта
10. Стены шахт и ниш инженерных коммуникаций возводить после завершения монтажа инженерного оборудования и апробирования.
11. После монтажа инженерных коммуникаций заложить отверстия.
12. Подсчет элементов усиления (фахверков) стен смотреть в разделе КМ.
13. Усилить перегородки и стены без раскрепления верха:
- толщиной 120мм - h>2860мм
- толщиной 200мм - h>3880мм
- толщиной 250мм - h>4155мм
- Усилить перегородки и стены с раскреплением верха:
- толщиной 120мм - h>4085мм
- толщиной 200мм - h>5540мм
- толщиной 250мм - h>5940мм
(Во всех случаях Lmin не более 2,5 Н , где Н - высота перегородки), мм.
Допустимая длина перегородки между поперечными раскрепляющими конструкциями Lmin, но не более 2,5 Н высота перегородки), мм:
Без раскрепления верха:
- толщиной 120мм - h>2860мм;
- толщиной 200мм - h>3880мм;
- толщиной 250мм - h>4155мм.
С раскреплением верха:
- толщиной 120мм - h>2860мм;
- толщиной 200мм - h>3880мм;
- толщиной 250мм - h>4155мм.
Перпендикулярная стена из газобетонной кладки (толщиной не менее 200мм) является также поперечной раскрепляющей конструкцией (при ее наличии по плану АР).
14. Узлы крепления стен и перегородок см. на л.17.
15. Наружные проемы в стене из ячеистого бетонного блока усиливаются швеллерами (фахверки), см. альбом КМ1.

Компоновочная схема

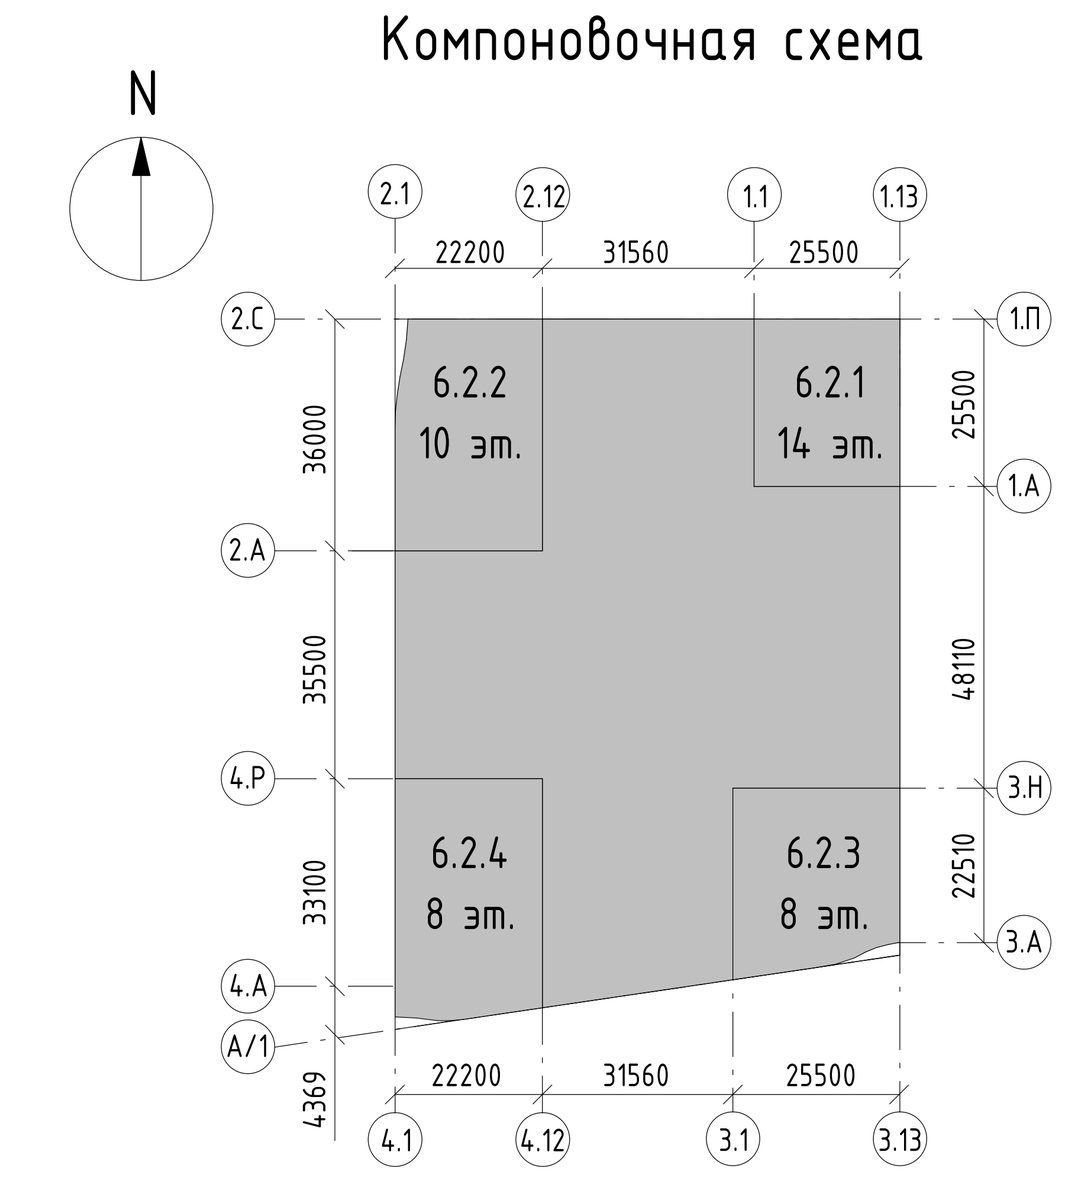

Согласовано

Взам. инв. №

Подп. и дата

Инв. № подл.

1		Зам	1205-25		10.25	94-0421-ОК-1/Н-6.2-1..4-0-АР1.1
Изм.	Кол.уч.	Лист	№док.	Подпись	Дата	Жилой дом с приспособлением подземной автостоянки под защитное сооружение гражданской обороны - «укрытие» (ЗСГО) с инженерными сетями и благоустройством территории по адресу: г. Москва, внутригородское муниципальное образование Измайлово, Сиреневый бульвар, земельный участок 4/9 (участок 6.2)
Разработал	Маляр				02.2025	Архитектурные решения. Первый этаж; Стадия: Р; Лист: 2; Листов:
Проверил	Дейнека				02.2025	
ГАП	Гуслякова				02.2025	
Нач.отдела	Беляков				02.2025	Фрагмент кладочного плана в осях 1.1-1.13/1.А-1.П
Н.контр.	Ивлева				02.2025	Генпро
ГИП	Крюков				02.2025	

Формат А0

Фрагмент плана в осях 2.1-2.12/2.А-2.С



Ведомость отверстий под жалюзийные решетки на отм. +0,400, для фрагмента плана в осях 2.1-2.12/2.А-2.С

№	Раздел	Ширина	Высота	Отметка низа отв. от 0,000	Кол-во
ЖР-69		2000	1100	0	1

Ведомость отверстий на отм. +0,400, для фрагмента плана в осях 2.1-2.12/2.А-2.С На лист

Марка	Раздел	Ширина, мм	Высота, мм	Отметка низа отв. от отм. 0.000	Кол-во	Комментарии
1.3	ВК	300	300	250	1	6.2.2
1.4	ВК	300	300	1620	1	6.2.2
1.5	ВК	300	300	1620	1	6.2.2
1.7	ВК	400	250	4350	1	6.2.2
1.10	ВК	450	250	4350	1	6.2.2
2.4	ОВиК	200	200	4100	1	6.2.2
2.6	ОВиК	225	225	4288	1	6.2.2
2.7	ОВиК	225	225	4328	1	6.2.2
2.8	ОВиК	240	115	2683	2	6.2.2
2.10	ОВиК	260	260	4390	1	6.2.2
2.11	ОВиК	300	300	4200	1	6.2.2
2.25	ОВиК	300	300	245	1	6.2.2
2.24	ОВиК	400	200	4060	1	6.2.2
2.15	ОВиК	420	490	4060	1	6.2.2
2.16	ОВиК	500	500	3800	1	6.2.2
2.17	ОВиК	500	730	3800	1	6.2.2
2.19	ОВиК	525	225	3887	1	6.2.2
2.21	ОВиК	1300	800	3800	1	6.2.2
2.53	ОВиК	1350	1160	3440	1	6.2.2
2.63	ОВиК	1750	1500	3130	1	6.2.2
2.23	ОВиК	2700	1050	3550	1	6.2.2
3.1	ССиА	300	200	2200	1	6.2.2
3.2	ССиА	300	200	4200	1	6.2.2
3.3	ССиА	395	540	4060	1	6.2.2
3.4	ССиА	400	250	1950	1	6.2.2
3.6	ССиА	500	540	4060	1	6.2.2
3.7	ССиА	600	540	4060	2	6.2.2
3.8	ССиА	1000	540	4060	1	6.2.2

Нумерация отверстий индивидуальна для Фрагмента кладочного плана в осях 2.1-2.12/2.А-2.С

Ведомость проемов 1-го этажа

Поз.	Размер проема	Примечание
1	210x2900h)	
2	210x2900h)	
3	280x2880h)	
4	330x3900h)	
5	700x1450h)	
6	800x2200h)	
7	800x2700h)	
8	900x2000h)	
9	900x2900h)	
10	1000x2100h)	
11	1000x2200h)	
12	1400x2200h)	
13	1450x2200h)	
14	1450x2250h)	


Экспликация помещений 1 этажа

Номер помещения	Наименование	Площадь, м2	Категория пом.
МОП			
1-57	Лестничная клетка Л1 №2	19,66	-
1-58	Лестничная клетка Н2 №2	1,56	-
1-177	Лестничная клетка Н3 №5	14,23	-
		35,44	
ПО №2			
БКТ №1			
1-41	Помещение БКТ №1	38,20	-
1-41.1	Тамбур БКТ №1	7,01	-
1-42	Сан.узел МГН	5,83	-
1-43	Помещение уборочного инвентаря	2,93	В4
		53,96	
БКТ №2			
1-38	Помещение БКТ №2	72,82	-
1-38.1	Тамбур БКТ №2	9,25	-
1-39	Сан.узел МГН	7,23	-
1-52	Помещение уборочного инвентаря	4,00	В4
		93,30	
Блок кладовых №2			
1-64	Зона хранения (кладовая)	5,54	В1
1-65	Зона хранения (кладовая)	6,34	В1
1-66	Зона хранения (кладовая)	5,05	В1
1-68	Зона хранения (кладовая)	5,84	В1
1-69	Проход зоны хранения	14,90	В1
1-70	Зона хранения (кладовая)	7,56	В1
		45,22	
Блок кладовых №3			
1-67	Зона хранения (кладовая)	7,18	В1
1-164	Зона хранения (кладовая)	6,90	В1
1-165	Зона хранения (кладовая)	5,28	В1
1-166	Зона хранения (кладовая)	5,12	В1
1-167	Зона хранения (кладовая)	5,24	В1
1-168	Зона хранения (кладовая)	5,75	В1
1-169	Зона хранения (кладовая)	4,47	В1
1-170	Зона хранения (кладовая)	4,71	В1
1-171	Зона хранения (кладовая)	4,85	В1
1-172	Зона хранения (кладовая)	4,17	В1
1-173	Зона хранения (кладовая)	4,12	В1
1-174	Проход зоны хранения	21,66	В1
1-207	Зона хранения (кладовая)	5,50	В1
1-208	Зона хранения (кладовая)	4,81	В1
1-209	Зона хранения (кладовая)	6,05	В1
		95,79	
МОП			
1-06	Тамбур-шлюз	31,46	-
1-36	Вестибюль	87,43	-
1-37	Колясочная	21,88	В3
1-44	Помещение хранения уборочной техники с возможностью временного размещения ТКО	12,84	В1
1-46	Тамбур	7,55	-
1-47	Помещение уборочной техники	7,50	В4
1-48	Тамбур	10,06	-
1-49	Помещение консьержа	13,59	-
1-50	Сан.узел	2,57	-
1-54	Помещение уборочного инвентаря	2,25	В4
1-72	Помещение для мытья лап животных	3,52	-
		200,56	
Магазин			
1-145	Торговый зал	281,29	-
1-247	Доготовочный цех	13,52	В3
1-248	Коридор	22,77	-
1-249	Кабинет администратора	8,97	-
1-251	Сан.узел персонала	1,87	-
1-252	Гардеробная	12,88	-
1-253	Кладовая непродуктовых товаров	16,46	В3
1-256	Загрузочный цех	42,89	В2
1-257	Кладовая продуктов	24,37	В3
1-258	Помещение уборочного инвентаря	4,46	В4
1-260	Тамбур	2,88	-
		432,37	
ПО №5			
МОП			
1-35	Тамбур-шлюз	8,42	-
		8,42	
Технические			
1-45	Узловое помещение связи	24,97	В3
		24,97	
Итого:		990,05	

Условные обозначения:

- Монолитный ж/б стена
- Кладка из полнотелого кирпича - 120мм/250мм
- Кладка из ячеистого бетонного блока - 100/200мм
- Перегородки из ГКЛ (тип С 626) - 100мм
- Перегородки из ГКЛ (тип 112) - 125мм
- Перегородки из СКЦ-блока - 80мм
- Перегородки невозводимые. Выполняется собственником помещений самостоятельно и не учитываются в объемах материалов
- Отверстие
- 2.15 — Марка отверстия, где: Порядковый номер; Раздел: 1 - ВК, 2 - ОВиК, 3 - СС и А, 4 - ЭТР
- EIS 30 — Предел огнестойкости конструкции (в минутах), где: - E предел потери прочности; - I предел потери теплоизолирующей способности; - S предел потери дымогазонепроницаемости; - 30 количество минут до появления признаков предельных состояний.
- -1.06 — Марка помещения (номер), где: -1 - этаж; 06 - номер помещения на этаже
- 28 — Марка проема
- ПР-1.Х.Х — Марка перемычки, где: Длина перемычки в проекте, в дм.; Тип опирания перемычки: 0 - на стену с обух сторон; 1 - на стену с одной стороны, с другой стороны на цоколи; 2 - Г- образная перемычка с опиранием на стены с обух сторон; Порядковый номер марки изделия; Перемычка
- С-1 -200 3430 — Марка внутренней стены, где: С-1 - тип стены; -200 - низ стены от уровня чистого пола; 3430 - высота перегородки, мм

Компоновочная схема

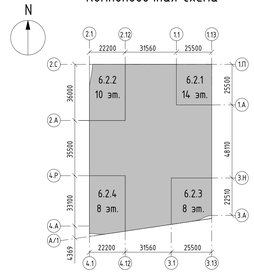

Примечания.
1. Общие указания см. лист 1 "Общие данные".
2. Данный лист смотреть совместно с инженерными и конструктивными разделами.
3. Рекомендации по кладке и армировке стен см. общие указания на л. 1.
4. Привязку монолитных стен и отв. в ж/б конструкциях см. комплекты КЖ.
5. Привязки и размеры стен и перегородок даны без учета отделочных слоев.
6. Заполнение оборных проемов условно не показано.
7. Армирование кладки выполнять для перегородок из кирпича - сеткой Ф4 Bpi-50x50 (ГОСТ 8478-81) через каждые 4 ряда кирпичной кладки; ячеистых бетонных блоков выполнять на тонкослойном клеевом растворе с толщиной шва 2 мм и армировать базальтовой строительной сеткой СПБ-С 25х25 шириной 200 мм через 2 ряда кладки; блоков СКЦ-арматура диаметром 6 мм укладывается на всю длину перегородки в растворный шов каждого третьего ряда кладки. При этом арматура укладывается таким образом, чтобы при кладке верхнего ряда камней, стержни попали в специальные канавки на нижней поверхности камня.
8. Ведомость материалов стен и перегородок см. л. 10 данного комплекта.
9. Ведомость перемычек и спецификация перемычек см. л. 15 данного комплекта.
10. Стены шахт и ниш инженерных коммуникаций возводить после завершения монтажа инженерного оборудования и апробирования.
11. После монтажа инженерных коммуникаций заложить отверстия.
12. Подсчет элементов усилителей (фахверков) стен смотреть в разделе КМ.
13. Усилить перегородки и стены без раскрепления верха:
- толщиной 120мм - h>2860мм
- толщиной 200мм - h>3880мм
- толщиной 250мм - h>4155мм
- Усилить перегородки и стены с раскреплением верха:
- толщиной 120мм - h>4085мм
- толщиной 200мм - h>5540мм
- толщиной 250мм - h>5940мм

(Во всех случаях Lmin не более 2,5 H , где H - высота перегородки), мм.
Допустимая длина перегородки между поперечными раскрепляющими конструкциями Lmin, на не более 2,5 Н высота перегородки), мм:
Без раскрепления верха:
- толщиной 120мм - h>2860мм;
- толщиной 200мм - h>3880мм;
- толщиной 250мм - h>4155мм.

С раскреплением верха:
- толщиной 120мм - h>2860мм;
- толщиной 200мм - h>3880мм;
- толщиной 250мм - h>4155мм.

Перпендикулярная стена из газобетонной кладки (толщиной не менее 200мм) является также поперечной раскрепляющей конструкцией (при ее наличии по плану АР).
14. Узлы крепления стен и перегородок см. на л.17.
15. Наружные проемы в стене из ячеистого бетонного блока усиливаются швеллерами (фахверки), см. альбом КМ1.


								94-0421-ОК-1/Н-6.2-1..4-0-АР1.1	
1		Зам	1205-25		10.25	Жилой дом с прилегающими подземной автостоянкой под защитным сооружением гражданской обороны - культурно	
Изм.	Кол.уч.	Лист	№док.	Подпись	Дата	130701 с инженерными сетями и благоустройством территории по адресу: г. Пермь, Ленинградская магистральная	
Разработал	Пучер				02.2025	автодорога Кинешма, Сормовый бульвар, земельный участок 4/1 (участок 4.2	
Проверил	Шевнин				02.2025	Архитектурные решения. Первый этаж	Стадия: Р; Лист: 3; Листов:
ГАП	Сухинина				02.2025		
Нач.отдела	Ханнанов				02.2025	Фрагмент кладочного плана в осях 2.1-2.12/2.А-2.С	Генпро
Н.контр.	Иванова				02.2025		
ГИП	Крюков				02.2025		

Формат А0

Согласовано

Инв.№ подл. | Подп. и дата | Взам.инв.№

Фрагмент плана 1-го этажа в осях 3.1-3.13/3.А-3.Н

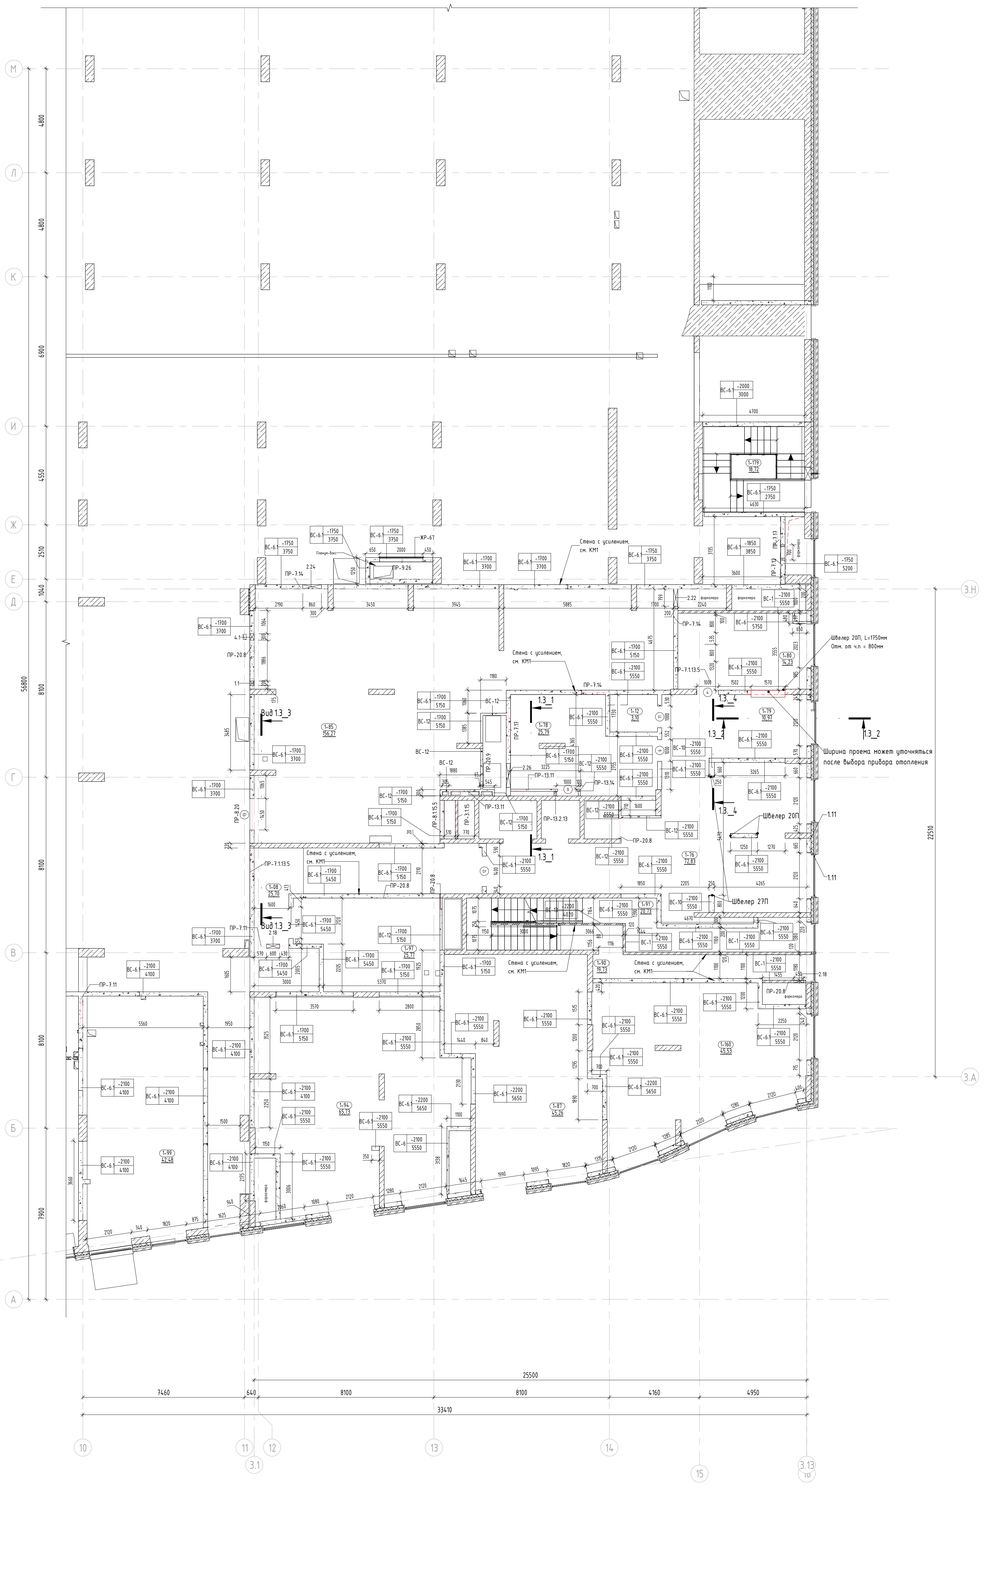

Ведомость отверстий под жалюзийные решетки на отм. +0,400, для фрагмента плана в осях 3.1-3.13/3.А-3.Н

№	Раздел	Ширина	Высота	Отметка низа отв. от 0,000	Кол-во
ЖР-63		2000	1100	-1100	1

Ведомость отверстия на отм. +0,400, для фрагмента плана в осях 3.1-3.13/3.А-3.Н

№	Раздел	Ширина, мм	Высота, мм	Отметка низа отв. от 0.000	Кол-во	Комментарии
1.1	ВК	200	200	1270	1	6.2.3
1.11	ВК	300	300	-475	2	6.2.3
1.12	ВК	300	300	-275	2	6.2.3
1.2	ВК	600	300	2620	1	6.2.3
1.5	ВК	1100	400	1800	1	6.2.3
2.1	ОВиК	120	270	3090	1	6.2.3
2.6	ОВиК	240	120	3240	1	6.2.3
2.9	ОВиК	300	300	550	1	6.2.3
2.14	ОВиК	400	300	2900	1	6.2.3
2.15	ОВиК	400	300	3400	2	6.2.3
2.16	ОВиК	450	250	3275	1	6.2.3
2.18	ОВиК	450	450	3275	1	6.2.3
2.17	ОВиК	490	200	3250	2	6.2.3
2.19	ОВиК	625	280	2120	1	6.2.3
2.22	ОВиК	800	600	3250	1	6.2.3
2.23	ОВиК	850	350	2675	1	6.2.3
2.24	ОВиК	860	350	1815	1	6.2.3
2.26	ОВиК	1100	700	3100	1	6.2.3
2.27	ОВиК	1150	300	3250	1	6.2.3
2.28	ОВиК	1200	600	1600	1	6.2.3
2.29	ОВиК	1200	1200	1000	1	6.2.3
2.30	ОВиК	1250	600	1600	2	6.2.3
3.1	ССиА	400	200	2500	1	6.2.3
3.2	ССиА	600	1300	2550	2	6.2.3
3.3	ССиА	1000	400	3450	1	6.2.3
4.1	ЭТР	300	200	1940	1	6.2.3

Нумерация отверстий индивидуальна для фрагмента кладочного плана в осях 3.1-3.13/3.А-3.Н


Ведомость проемов 1-го этажа

Поз.	Размер проема	Примечание
1	270x2700(h)	
2	270x2900(h)	
3	280x2800(h)	
4	370x3700(h)	
5	700x1450(h)	
6	800x2200(h)	
7	800x2700(h)	
8	900x2000(h)	
9	900x2800(h)	
10	1000x2100(h)	
11	1000x2200(h)	
12	1400x2200(h)	
13	1450x2200(h)	
14	1450x2250(h)	


Экспликация помещений 1 этажа. Фрагмент плана в осях 3.1-3.13/3.А-3.Н

Номер помещения	Наименование	Площадь, м2	Категория пом.
МОП			
1-90	Лестничная клетка Л1 №3	19,73	-
1-91	Лестничная клетка Н2 №3	20,73	-
1-119	Лестничная клетка Н3 №7	18,72	-
		59,18	
ПО №3			
БКТ №5			
1-88	Санузел МГН	5,54	-
1-89	Помещение уборочного инвентаря	2,89	В4
1-160	Помещение БКТ №5	45,53	-
1-160.1	Тамбур БКТ №5	8,92	-
		62,88	
БКТ №6			
1-87	Помещение БКТ №6	45,26	-
1-87.1	Тамбур БКТ №6	7,83	-
1-146	Санузел МГН	6,38	-
1-147	Помещение уборочного инвентаря	4,12	В4
		63,59	
БКТ №7			
1-94	Помещение БКТ №7	65,73	-
1-94.1	Тамбур БКТ №7	7,31	-
1-95	Санузел МГН	7,86	-
1-96	Помещение уборочного инвентаря	3,70	В4
		84,60	
МОП			
1-08	Тамбур-шлюз	25,70	-
1-12	Лаломойка	3,10	-
1-76	Вестибюль	72,83	-
1-78	Колясочная	25,79	В3
1-79	Тамбур	10,97	-
1-80	Помещение консьержа	14,23	-
1-81	Санузел	2,52	-
1-86	Помещение уборочного инвентаря	1,99	В4
1-97	Помещение хранения уборочной техники с возможностью временного размещения ТКО	25,77	В1
		182,89	
ПО №4			
БКТ №8			
1-99	Помещение БКТ №8	42,48	-
1-99.1	Тамбур БКТ №8	6,85	-
1-100	Помещение уборочного инвентаря	3,72	В4
1-101	Санузел МГН	6,63	-
		59,68	
ПО №5			
Технические			
1-85	Помещение кладоцентра	156,27	В3
		156,27	
Итого:		669,10	


Вид 1.3_1

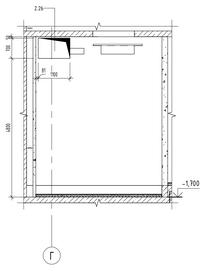


Вид 1.3_2

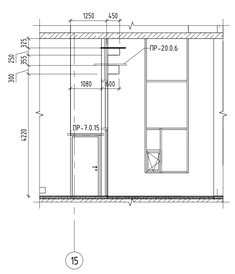

Вид 1.3_3

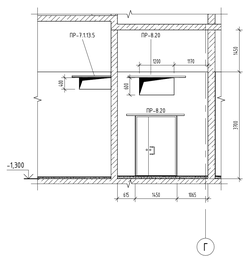


Вид 1.3_4

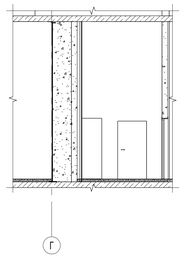

Условные обозначения:

- Монолитный ж/б стена
- Кладка из полнотелого кирпича - 120мм/250мм
- Кладка из ячеистого бетонного блока - 100/200мм
- Перегородки из ГКЛ (тип I 626)- 100мм
- Перегородки из ГКЛ (тип 112) - 125мм
- Перегородки из СКЦ-блока - 80мм
- Перегородки невозводимые. Выполняются собственником помещений самостоятельно и не учитываются в объемах материалов
- Отверстие
- 2.15 — Маркировка отверстия, где: Порядковый номер; Раздел: 1 - ВК, 2 - ОВиК, 3 - СС и А, 4 - ЭТР
- EIS 30 — Предел огнестойкости конструкции (в минутах), где: - E предел потери прочности; - I предел потери теплоизолирующей способности; - S предел потери дымогазонепроницаемости; - 30 количество минут до появления признаков предельных состояний.
- -1.06 — Марка помещения (номер), где: -1 - этаж; 06 - номер помещения на этаже
- 28 — Марка проема
- ПР - 1 . Х . Х — Марка перемычки, где: Длина перемычки в проекте, в дм.; Тип опирания перемычки: 0 - на стену с двух сторон; 1 - на стену с одной стороны, с другой стороны на уголок; 2 - Г- образная перемычка с опиранием на стены с двух сторон; Порядковый номер марки изделия; Перемычка
- С-1 | -200 / 3430 — Марка внутренней стены, где: С-1 - тип стены; -200 - как стены от уровня чистого пола; 3430 - высота перегородки, мм

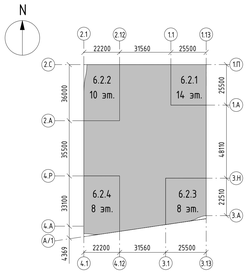

Примечания.
1. Общие указания см. лист 1 "Общие данные".
2. Данный лист смотреть совместно с инженерными и конструктивными разделами.
3. Рекомендации по кладке и армированию стен см. общие указания на л. 1.
4. Привязку монолитных стен и отб. б ж/б конструкциях см. комплекты КЖ.
5. Привязки и размеры стен и перегородок даны без учета отделочных слоев.
6. Заполнение дверных проемов условно не показано.
7. Армирование кладки выполнять: для перегородок из кирпича - сеткой Ø4 Bpl-50x50 (ГОСТ 8478-81) через каждые 4 ряда кирпичной кладки; ячеистых бетонных блоков выполнять на тонкослойном клеевом растворе с толщиной шва 2 мм и армировать базальтовой строительной сеткой СПБ-С 25х25 шириной 200 мм через 2 ряда кладки; блоков СКЦ-арматура диаметром 6 мм укладывается на всю длину перегородки в растворный шов каждого третьего ряда кладки. При этом арматура укладывается таким образом, чтобы при кладке верхнего ряда камней, стержни попали в специальные канавки на нижней поверхности камня.
8. Ведомость материалов стен и перегородок см. л. 10 данного комплекта.
9. Ведомость перемычек и специзделия перемычек см. л. 15 данного комплекта.
10. Стены шахт и ниш инженерных коммуникаций возводить после завершения монтажа инженерного оборудования и опробирования.
11. После монтажа инженерных коммуникаций заложить отверстия.
12. Подчеты элементов усиления (фахверков) стен смотреть в разделе КМ.
13. Усилить перегородки и стены без раскрепления Верха:
- толщиной 120мм - h=2860мм;
- толщиной 200мм - h=3880мм;
- толщиной 250мм - h=4155мм.
- Усилить перегородки и стены с раскреплением Верха:
- толщиной 120мм - h=4085мм;
- толщиной 200мм - h=5540мм;
- толщиной 250мм - h=5940мм.

(Во всех случаях Lmin не более 2,5 H , где H - высота перегородки), мм.
Допустимая длина перегородки между поперечными раскрепляющими конструкциями Lmin, но не более 2,5 H высота перегородки, мм.
Без раскрепления Верха:
- толщиной 120мм - h=2860мм;
- толщиной 200мм - h=3880мм;
- толщиной 250мм - h=4155мм.

С раскреплением Верха:
- толщиной 120мм - h=2860мм;
- толщиной 200мм - h=3880мм;
- толщиной 250мм - h=4155мм.

Перпендикулярная стена из газобетонной кладки (толщиной не менее 200мм) является также поперечной раскрепляющей конструкцией (при ее наличии по плану АР).
14. Узлы крепления стен и перегородок см. на л.17.
15. Наружные проемы в стене из ячеистого бетонного блока усиливаются швеллерами (фахверки), см. альбом КМ1.


							94-0421-ОК-1/Н-6.2-1..4-0-АР1.1
1		Зам	1205-25		10.25		Жилой дом с приспособлением подземной обеспечивающей защитных сооружений гражданской обороны - нулевой (ЗЗПО) с инженерными сетями и благоустройством территории по адресу: г. Москва, внутригородское муниципальное образование Измайлово, Сиреневый бульвар, земельный участок 4/9 (участок 6.2)
Изм.	Кол.уч.	Лист	№док.	Подпись	Дата		
Разработал					02.2025	Архитектурные решения. Первый этаж	Стадия: Р; Лист: 4; Листов:
Проверил					02.2025		
ГАП					02.2025		
Нач.отдела					02.2025	Фрагмент кладочного плана в осях 3.1-3.13/3.А-3.Н	Генпро
Н.контр.					02.2025		
ГИП	Крюков				02.2025		

Формат А0

Согласовано

Инв. № подл. | Подп. и дата | Взам. инв. №


Фрагмент плана 1-го этажа в осях 4.1-4.12/4.А-4.Р

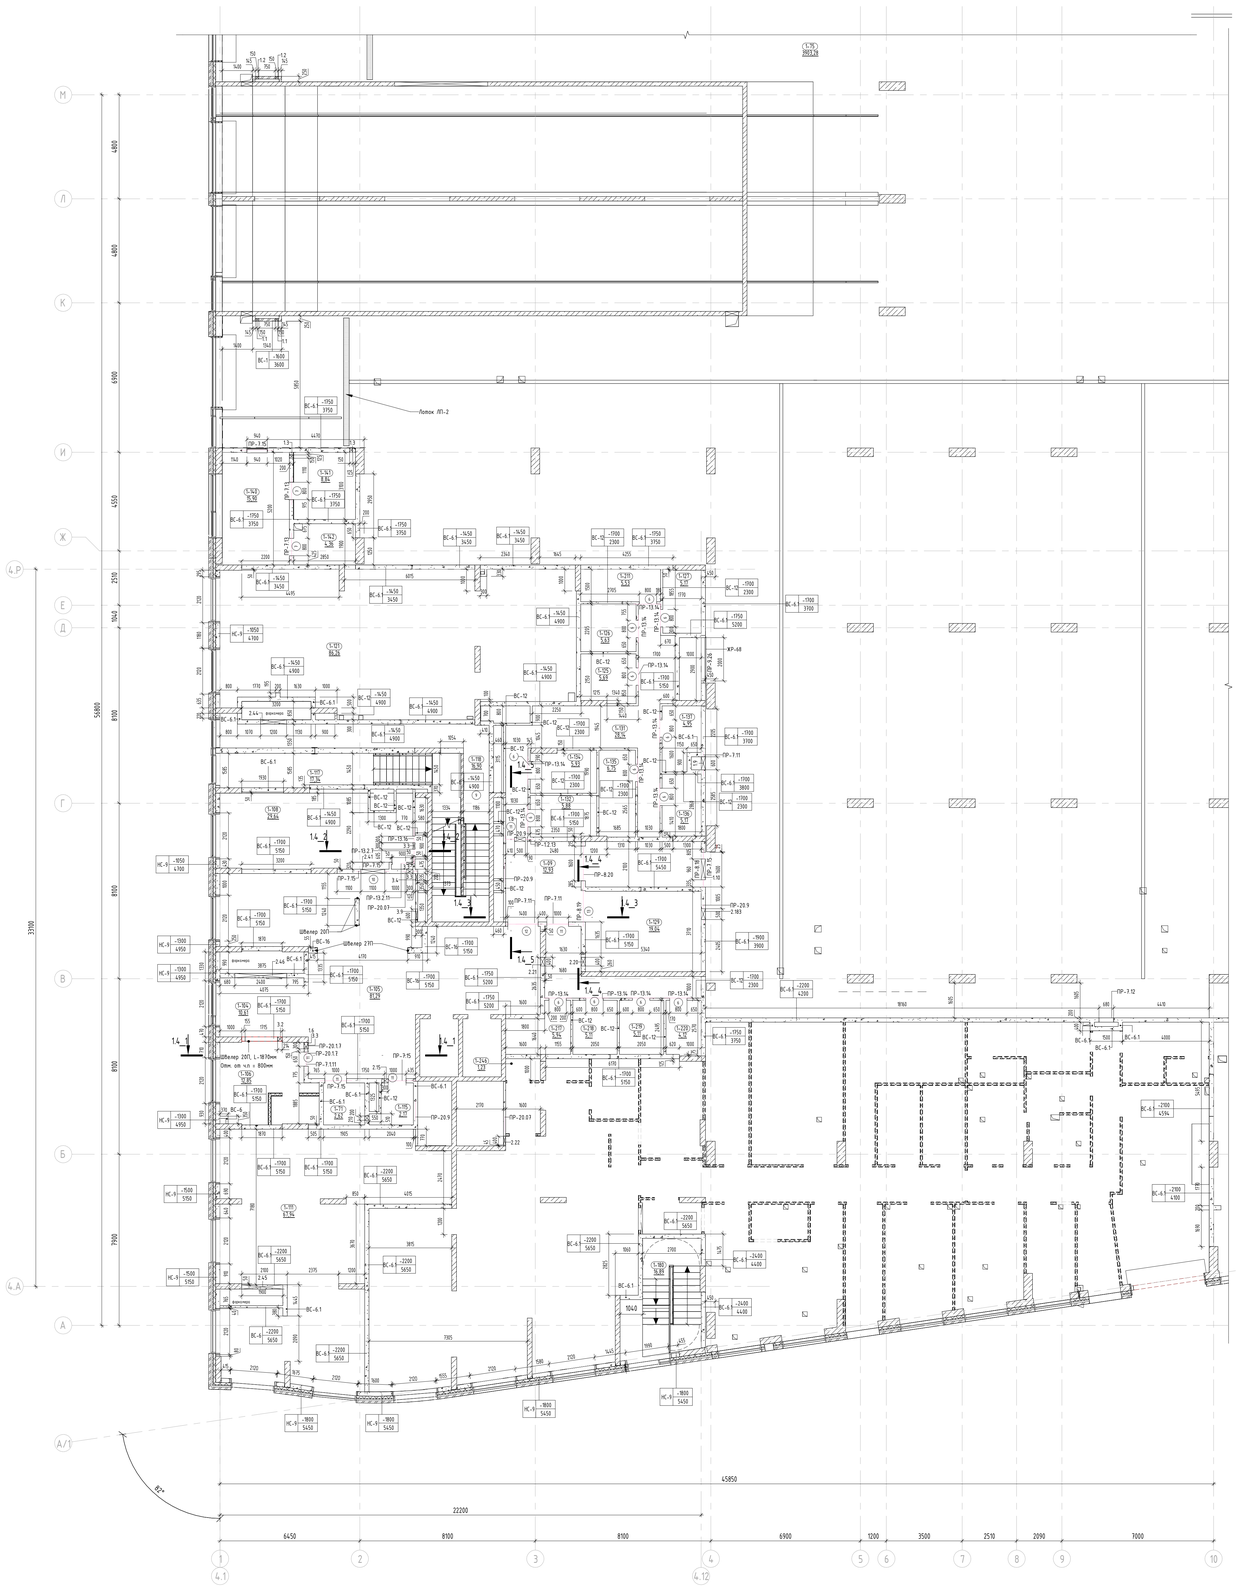


Ведомость отверстий под жалюзийные решетки на отм. +0,400, для фрагмента плана в осях 4.1-4.12/4.А-4.Р

№	Раздел	Ширина	Высота	Отметка низа отв. от 0,000	Кол-во
ЖР-68		2000	1100	-1100	1


Вид 1.4_3

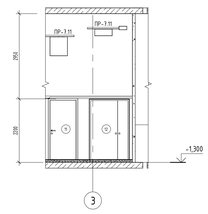


Вид 1.4_4

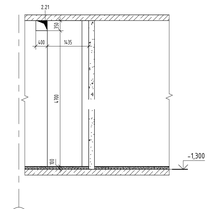


Вид 1.4_5

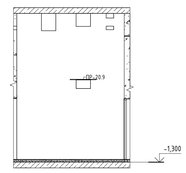

Вид 1.4_1

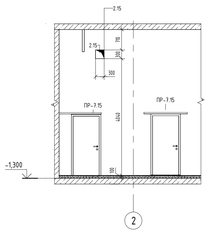

Вид 1.4_2

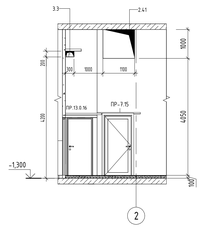

Ведомость отверстий на отм.+0,400, для фрагмента плана в осях 4.1-4.12/4.А-4.Р

№	Раздел	Ширина, мм	Высота, мм	Отметка низа отв. от 0,000	Кол-во	Комментарии
1.1	ВК	150	150	1175	2	6.2.4
1.2	ВК	150	150	1225	2	6.2.4
1.3	ВК	150	150	1975	2	6.2.4
1.6	ВК	450	200	3350	1	6.2.4
1.8	ВК	500	660	2390	1	6.2.4
1.9	ВК	600	1000	680	1	6.2.4
1.10	ВК	960	650	1430	1	6.2.4
2.1	ОВиК	70	770	3080	1	6.2.4
2.2	ОВиК	150	400	2375	1	6.2.4
2.8	ОВиК	200	400	2375	1	6.2.4
2.9	ОВиК	215	115	2243	1	6.2.4
2.10	ОВиК	225	280	2120	1	6.2.4
2.11	ОВиК	260	120	3290	1	6.2.4
2.12	ОВиК	260	160	3690	1	6.2.4
2.13	ОВиК	270	120	3290	1	6.2.4
2.14	ОВиК	270	120	3690	1	6.2.4
2.15	ОВиК	300	300	2840	1	6.2.4
2.16	ОВиК	300	400	900	1	6.2.4
2.18	ОВиК	300	600	2500	1	6.2.4
2.19	ОВиК	310	120	2640	1	6.2.4
2.20	ОВиК	400	350	3500	2	6.2.4
2.21	ОВиК	400	350	3500	1	6.2.4
2.22	ОВиК	400	750	1480	1	6.2.4
2.23	ОВиК	425	280	2120	1	6.2.4
2.24	ОВиК	460	260	1900	1	6.2.4
2.25	ОВиК	500	300	1250	1	6.2.4
2.26	ОВиК	500	450	3400	2	6.2.4
2.28	ОВиК	515	265	1938	1	6.2.4
2.29	ОВиК	550	1000	2375	1	6.2.4
2.30	ОВиК	600	230	3085	1	6.2.4
2.31	ОВиК	600	660	2390	1	6.2.4
2.33	ОВиК	630	280	3570	2	6.2.4
2.36	ОВиК	1050	400	1800	1	6.2.4
2.38	ОВиК	1080	650	3200	1	6.2.4
2.40	ОВиК	1100	950	2900	1	6.2.4
2.41	ОВиК	1100	1000	2850	1	6.2.4
2.42	ОВиК	1110	700	1650	1	6.2.4
2.44	ОВиК	1200	1800	2050	1	6.2.4
2.45	ОВиК	1900	1500	2350	1	6.2.4
2.46	ОВиК	2400	1500	2350	1	6.2.4
2.43	ОВиК	4300	800	1600	1	6.2.4
3.2	ССиА	215	200	2900	1	6.2.4
3.3	ССиА	300	200	2900	4	6.2.4
3.4	ССиА	335	950	2900	1	6.2.4
3.5	ССиА	400	300	2100	1	6.2.4
3.8	ССиА	500	600	3250	1	6.2.4
3.9	ССиА	600	950	2900	1	6.2.4

Нумерация отверстий индивидуальна для фрагмента кладочного плана в осях 4.1-4.12/4.А-4.Р

Ведомость проемов 1-го этажа

Поз.	Размер проема	Примечание
1	270x270(h)	
2	270x290(h)	
3	280x280(h)	
4	370x370(h)	
5	700x1450(h)	
6	800x2200(h)	
7	800x2300(h)	
8	900x2000(h)	
9	900x2100(h)	
10	1000x2100(h)	
11	1000x2200(h)	
12	1400x2200(h)	
13	1450x2200(h)	
14	1450x2250(h)	


Экспликация помещений 1 этажа. Фрагмент в осях 4.1-4.12/4.А-4.Р

Номер помещения	Наименование	Площадь, м2	Категория пом.
МОП			
1-117	Лестничная клетка Н2 №4	31,68	-
1-118	Лестничная клетка Л1 №4	16,90	-
1-180	Лестничная клетка Н3 №8	16,89	-
		65,47	
ПО №4			
БКТ №9			
1-111	Помещение БКТ №9	67,94	-
1-111.1	Тамбур БКТ №9	10,73	-
1-112	Помещение уборочного инвентаря	3,02	В4
1-113	Санузел МГН	6,53	-
		88,22	
БКТ №10			
1-121	Помещение БКТ №10	86,26	-
1-121.1	Тамбур БКТ №10	6,94	-
1-122	Помещение уборочного инвентаря	3,72	В4
1-123	Санузел МГН	6,95	-
		103,87	
Блок кладовых №4			
1-125	Зона хранения (кладовая)	5,69	В1
1-126	Зона хранения (кладовая)	5,63	В1
1-127	Зона хранения (кладовая)	5,17	В1
1-131	Проход зоны хранения	28,14	В1
1-132	Зона хранения (кладовая)	5,88	В1
1-134	Зона хранения (кладовая)	5,93	В1
1-135	Зона хранения (кладовая)	6,75	В1
1-136	Зона хранения (кладовая)	5,17	В1
1-137	Зона хранения (кладовая)	4,95	В1
1-211	Зона хранения (кладовая)	5,53	В1
		78,85	
Блок кладовых №5			
1-216	Проход зоны хранения	11,05	В1
1-217	Зона хранения (кладовая)	5,94	В1
1-218	Зона хранения (кладовая)	5,11	В1
1-219	Зона хранения (кладовая)	5,11	В1
1-220	Зона хранения (кладовая)	4,12	В1
		31,34	
МОП			
1-09	Тамбур-шлюз	12,93	-
1-71	Помещение для мытья лап животных	2,62	-
1-104	Тамбур	10,61	-
1-105	Вестибюль	81,29	-
1-106	Помещение консьержа	12,85	-
1-107	Санузел	2,15	-
1-108	Колясочная	29,64	В3
1-115	Помещение уборочного инвентаря	2,17	В4
1-129	Помещение хранения уборочной техники с возможностью временного размещения ТКО	19,04	В1
		173,28	
Ресторан			
1-102	Обеденный зал на 46 п.м.	119,89	-
1-222	Коридор	24,06	-
1-223	Моечная столовой посуды	12,75	В4
1-224	Кладовая напитков	12,72	В4
1-225	Помещение холодильных камер	27,47	В3
1-226	Комната отдыха персонала	20,50	-
1-227	Кладовая сухих продуктов	7,14	В4
1-228	Кладовая овощей	7,09	В4
1-229	Помещение уборочного инвентаря	6,20	В4
1-230	Гардеробная персонала Ж	10,95	-
1-232	Душевая	2,85	-
1-234	Кладовая и моечная тары	5,19	В4
1-235	Кладовая пищевых отходов	2,98	В4
1-236	Санузел персонала М	2,09	-
1-237	Санузел персонала Ж	2,08	-
1-239	Кабинет управляющего	8,78	-
1-240	Овощной цех	14,65	В3
1-241	Мясо-рыбный цех	15,81	В4
1-242	Горячий цех с холодным отделением	32,81	В3
1-243	Санузел МГН	4,42	-
1-244	Санузел	1,64	-
1-245	Тамбур санузла	8,19	-
1-246	Санузел	1,23	-
1-259	Раздаточная	4,27	В4
1-263	Коридор	18,84	-
1-264	Тамбур	9,30	-
1-265	Тамбур	6,64	-
1-266	Моечная кухонной посуды	4,16	В4
		394,73	
ПО №5			
МОП			
1-116	Тамбур-шлюз	11,18	-
1-140	Пост охраны	15,90	-
1-141	Помещение охраны	8,84	-
1-142	Санузел	4,36	-
		40,27	
Итого:		976,03	

Условные обозначения:

- Монолитный ж/б стена
- Кладка из полнотелого кирпича - 120мм/250мм
- Кладка из ячеистого бетонного блока - 100/200мм
- Перегородки из ГКЛ (тип С 626)- 100мм
- Перегородки из ГКЛ (тип 112) - 125мм
- Перегородки из СКЦ-блока - 80мм
- Перегородки невозводимые. Выполняются собственником помещений самостоятельно и не учитываются в объемах материалов
- Отверстие
- 2.15 — Марка отверстия, где: Порядковый номер; Раздел: 1 - ВК, 2 - ОВиК, 3 - СС и А, 4 - ЭТР
- EI 30 — Предел огнестойкости конструкции (в минутах), где: - E предел потери прочности; - I предел потери теплоизолирующей способности; - S предел потери дымогазонепроницаемости; - 30 количество минут до появления признаков предельных состояний.
- -1.06 — Марка помещения (номер), где: -1 - этаж; 06 - номер помещения на этаже
- 28 — Марка проема
- ПР-1.Х.Х — Марка перемычки, где: Длина перемычки в проекте, в дм.; Тип опирания перемычки: 0 - на стену с двух сторон; 1 - на стену с одной стороны, с другой стороны на целик; 2 - Г- образная перемычка с опиранием на стены с двух сторон; Порядковый номер марки изделия; Перемычка
- Г-1 | -200 / 3430 — Марка внутренней стены, где: Г-1 - тип стены; -200 - низ стены от уровня чистого пола; 3430 - высота перегородки, мм

Компоновочная схема

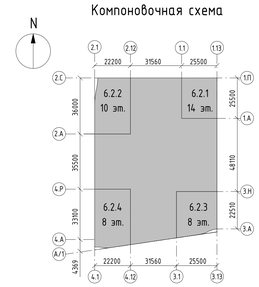

Примечания:
1. Общие указания см. лист 1 "Общие данные".
2. Данный лист смотреть совместно с инженерными и конструктивными разделами.
3. Рекомендации по кладке и армированию стен см. общие указания на л. 1.
4. Привязку монолитных стен и отм. В ж/б конструкциях см. комплекты КЖ.
5. Привязки и размеры стен и перегородок даны без учета отделочных слоев.
6. Заполнение дверных проемов условно не показано.
7. Армирование кладки выполнять: для перегородок из кирпича - сеткой Ф4 Bpi-50x50 (ГОСТ 8478-81) через каждые 4 ряда кирпичной кладки; ячеистых бетонных блоков выполнять на тонкослойном клеевом растворе с толщиной шва 2 мм и армировать базальтовой строительной сеткой СПБ-С 25х25 шириной 200 мм через 2 ряда кладки; блоков СКЦ-арматура диаметром 6 мм укладывается на все длину перегородки в растворный шов каждого третьего ряда кладки. При этом арматура укладывается таким образом, чтобы при кладке верхнего ряда камней, стержни попали в специальные канавки на нижней поверхности камня.
8. Ведомость материалов стен и перегородок см. л. 10 данного комплекта.
9. Ведомость перемычек и спецификацию перемычек см. л. 15 данного комплекта
10. Стены шахт и ниш инженерных коммуникаций возводить после завершения монтажа инженерного оборудования и апробирования.
11. После монтажа инженерных коммуникаций заложить отверстия.
12. Подсчет элементов усиления (фахверков) стен смотреть в разделе КМ.
13. Усилить перегородки и стены без раскрепления верха:
- толщиной 120мм - h=2860мм
- толщиной 200мм - h=3880мм
- толщиной 250мм - h=4155мм
- Усилить перегородки и стены с раскреплением верха:
- толщиной 120мм - h=4085мм
- толщиной 200мм - h=5540мм
- толщиной 250мм - h=5940мм
(Во всех случаях Lmin не более 2,5 H , где H - высота перегородки), мм.
Допустимая длина перегородки между поперечными раскрепляющими конструкциями Lmin, но не более 2,5 H высота перегородки), мм:
Без раскрепления верха:
- толщиной 120мм - h=2860мм;
- толщиной 200мм - h=3880мм;
- толщиной 250мм - h=4155мм.
С раскреплением верха:
- толщиной 120мм - h=2860мм;
- толщиной 200мм - h=3880мм;
- толщиной 250мм - h=4155мм.
Перпендикулярная стена из газобетонной кладки (толщиной не менее 200мм) является также поперечной раскрепляющей конструкцией (при ее наличии по плану АР).
14. Узлы крепления стен и перегородок см. на л.17.
15. Наружные проемы в стене из ячеистого бетонного блока усиливаются швеллерами (фахверки), см. альбом КМ1.

							94-0421-ОК-1/Н-6.2-1..4-0-АР1.1	
1		Зам	1205-25		10.25	Жилой дом с прилегающими паркингами под защитное сооружение гражданской обороны - курятник		
Изм.	Кол.уч.	Лист	№док.	Подпись	Дата	ЗАТО г. снежинск стены и благоустройство территории по адресу: г. Москва, Внутригородское муниципальное образование Хамовники, Сущевский Вражек, земельный участок 4/9 (участок 4.2)		
Разработал					02.2025	Архитектурные решения. Первый этаж	Стадия	Лист	Листов
Проверил					02.2025		Р	5	
ГАП					02.2025	Фрагмент кладочного плана. В осях 4.1-4.12/4.А-4.Р	Генпро		
Нач.отдела					02.2025				
Н.контр.					02.2025				
ГИП	Крюков				02.2025				


Формат А0

Согласовано

Взам. инв. №

Подп. и дата

Инв. № подл.

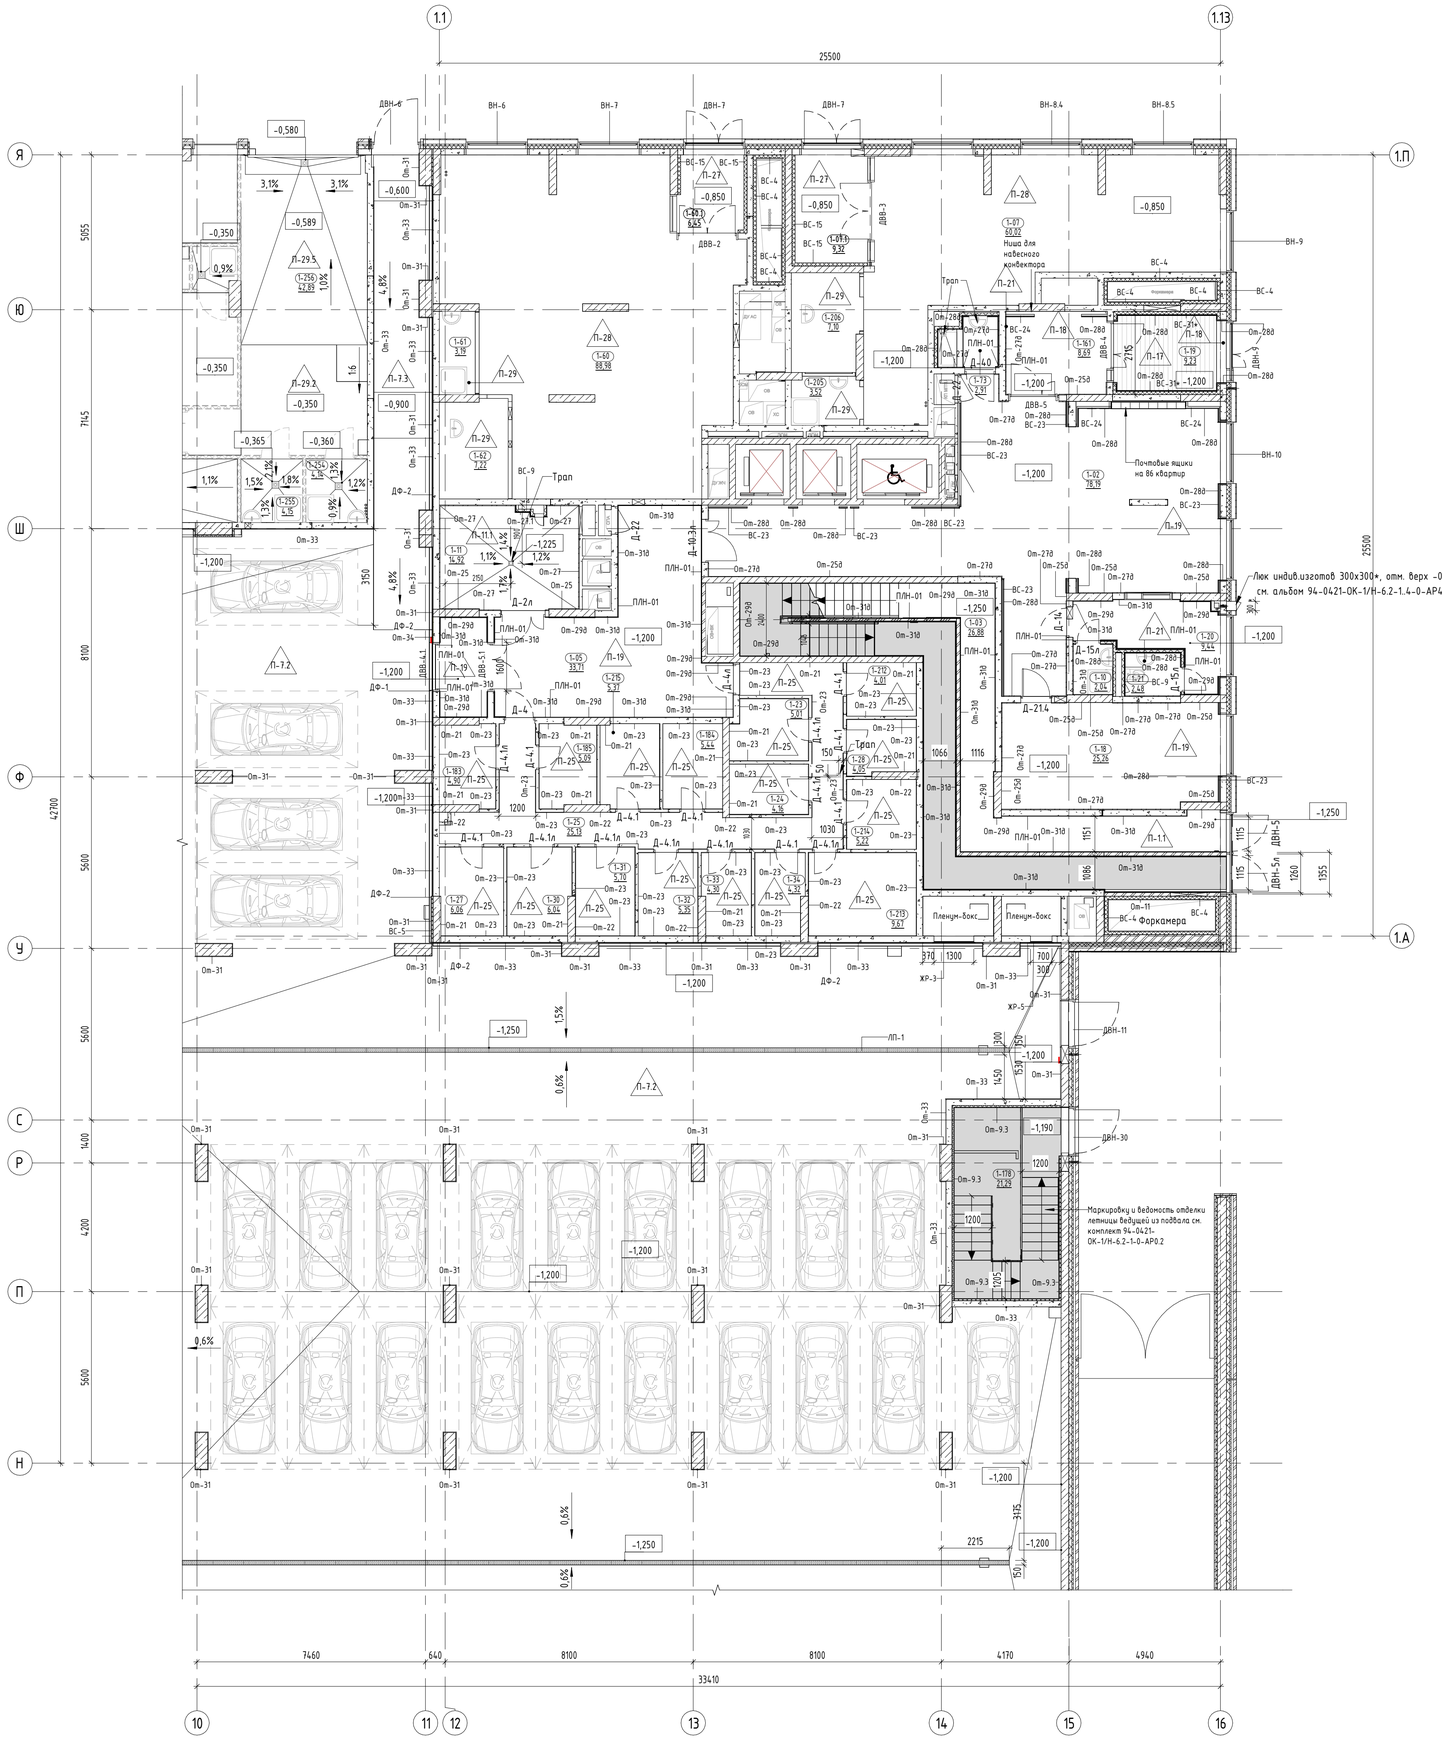

Экспликация помещений 1 этажа. Фрагмент плана в осях 1.1-1.13/1.А-1.П


Номер помещения	Наименование	Площадь, м2	Категория пом.
МОП			
1-03	Лестничная клетка Н2 №1	26,88	-
1-04	Лестничная клетка Л1 №1	26,33	-
		53,21	
ПО №1			
БКТ №3			
1-60	Помещение БКТ №3	88,98	-
1-61	Помещение уборочного инвентаря	3,19	В4
1-62	Сан.узел МГН	7,22	-
		99,39	
БКТ №4			
1-07	Помещение БКТ №4	60,02	-
1-07.1	Тамбур БКТ №4	9,32	-
1-205	Помещение уборочного инвентаря	3,52	В4
1-206	Сан.узел МГН	7,10	-
		79,96	
Блок кладовых №1			
1-23	Зона хранения (кладовая)	5,01	В1
1-24	Зона хранения (кладовая)	4,16	В1
1-25	Проход зоны хранения	25,13	В1
1-27	Зона хранения (кладовая)	6,06	В1
1-28	Зона хранения (кладовая)	4,05	В1
1-30	Зона хранения (кладовая)	6,04	В1
1-31	Зона хранения (кладовая)	5,70	В1
1-32	Зона хранения (кладовая)	5,35	В1
1-33	Зона хранения (кладовая)	4,30	В1
1-34	Зона хранения (кладовая)	4,32	В1
1-183	Зона хранения (кладовая)	4,90	В1
1-184	Зона хранения (кладовая)	5,44	В1
1-185	Зона хранения (кладовая)	5,09	В1
1-212	Зона хранения (кладовая)	4,01	В1
1-213	Зона хранения (кладовая)	9,67	В1
1-214	Зона хранения (кладовая)	5,22	В1
1-215	Зона хранения (кладовая)	5,37	В1
		109,82	
МОП			
1-02	Вестибюль	78,19	-
1-05	Тамбур-шлюз	33,71	-
1-10	Помещение уборочного инвентаря	2,04	В4
1-11	Помещение хранения уборочной техники с возможностью временного размещения ТКО	14,92	В1
1-18	Колясочная	25,26	В3
1-19	Тамбур	9,23	-
1-20	Помещение консьержа	9,44	-
1-21	Сан.узел	2,48	-
1-73	Помещение для мытья лап животных	2,91	-
1-161	Тамбур	8,69	-
		186,89	
ПО №5			
Автостоянка			
1-75	Помещение автостоянки	3903,28	В2
		3903,28	
МОП			
1-01	Тамбур-шлюз	5,03	-
		5,03	
Итого:		4437,59	

Условные обозначения:


- Монолитный ж/б стена
- Кладка из полнотелого кирпича - 120мм/250мм
- Кладка из ячеистого бетоного блока - 100/200мм
- Отверстие
- Перегородки невозводимые. Выполняются собственником помещений самостоятельно и не учитываются в объемах материалов
- Перегородка ГСП
- 1-06 — Марка помещения (номер), где: 1 - этаж, 06 - номер помещения на этаже
- 28,26 — Площадь помещения

НВР-1	Марка ворот
Д-1	Марка двери
Л-1	Марка люка
ВН-10	Марка витража
От-1	Марка отделки стен
Ко-1	Марка колесоотбойника
ПЛН-01	Марка плинтуса
ДФ-1	Дев.шов
ЖР-1	Жалюзийная решетка
13	Марка пола
0,000	Высотная отметка

Парковочное место

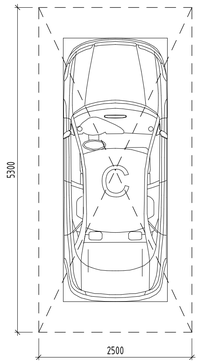

Компоновочная схема

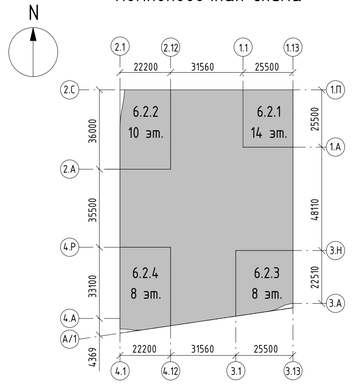

Примечания.
1. Состав раздела и общие указания см. лист 1 "Общие данные".
2. Данный лист смотреть совместно с другими листами этого альбома, инженерными и конструктивными разделами (КР, ОВ, ВК, ЭОМ, СС).
3. Конструкции ограждений лестничных маршей смотреть раздел КМ.
4. Ведомость отделки стен см. лист 14 данного раздела.
5. Перед изготовлением и установкой дверных блоков выполнить фактические замеры по месту.
6. В случае отклонений от проектных и нормативных значений оповестить Заказчика и авторов проекта.
7. Узлы крепления решеток, водоотводных лотков, устройства деформационных швов, узел между проезжей и пешеходной зонами рампы, узел примыкание подвесного потолка к витражу, узел примыкания пола к витражу, см на л. 16.
8. Марки, спецификации и схемы заполнения проемов светопрозрачными конструкциями см. 94-0421-ОК-1/Н-6.2-1-1-АР2
9. Утепление и облицовка фасада не маркируются в текущем комплекте и не учитываются в объемах материалов стен. Смотри комплект 94-0421-ОК-1/Н-6.2-1-0-АР4

						94-0421-ОК-1/Н-6.2-1..4-0-АР1.1	
						Жилой дом с приспособлением подземной автостоянки под защитное сооружение гражданской обороны - «укрытие»	
1		Зам	1205-25		10.25	(ЗГГО) с инженерными сетями и благоустройством территории по адресу: г. Москва, внутригородское муниципальное	
Изм.	Кол.уч.	Лист	№док.	Подпись	Дата	образование Измайлово, Сиреневый бульвар, земельный участок 4/9 (участок 6.2)	
Разработал		Малар			02.2025		Стадия / Лист / Листов
Проверил		Дюкина			02.2025	Архитектурные решения. Первый этаж	Р / 6 /
ГАП		Гуськова			02.2025		
Нач.отдела		Белякб			02.2025		
Н.контр.		Иванба			02.2025	Фрагмент маркировочного плана в осях 1.1-1.13/1.А-1.П	Генпро
ГИП		Крюков			02.2025		

Формат А1

Согласовано


Взам. инв. №

Подп. и дата


Инв. № подл.

Условные обозначения:

- Монолитный ж/б стена
- Кладка из полнотелого кирпича – 120мм/250мм
- Кладка из ячеистого бетоного блока – 100/200мм
- Отверстие
- Перегородки невозводимые. Выполняются собственником помещений самостоятельно и не учитываются в объемах материалов
- Перегородка ГСП
- 1-06 — Марка помещения (номер), где: 1 – этаж; 06 – номер помещения на этаже
- 28,26 — Площадь помещения
- НВР-1 — Марка ворот
- Д-1 — Марка двери
- Л-1 — Марка люка
- ВН-10 — Марка витража
- От-1 — Марка отделки стен
- Ко-1 — Марка колесоотбойника
- ПЛН-01 — Марка плинтуса
- ДФ-1 — Дев.шов
- ЖР-1 — Жалюзийная решетка
- 13 — Марка пола
- 0,000 — Высотная отметка
- Парковочное место

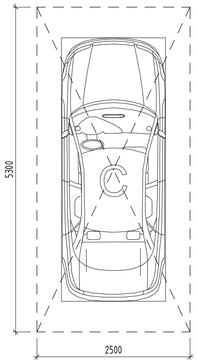

Компоновочная схема

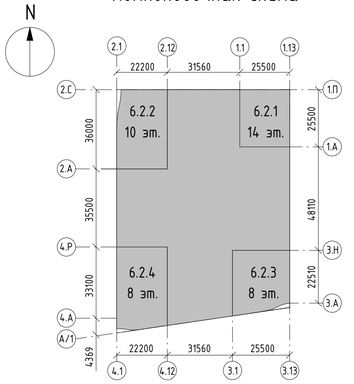

Экспликация помещений 1 этажа. Фрагмент плана в осях 2.1-2.12/2.А-2.С

Номер помещения	Наименование	Площадь, м2	Категория пом.
МОП			
1-57	Лестничная клетка Л1 №2	19,66	-
1-58	Лестничная клетка Н2 №2	1,56	-
1-177	Лестничная клетка Н3 №5	14,23	-
		35,44	
ПО №2			
БКТ №1			
1-41	Помещение БКТ №1	38,20	-
1-41.1	Тамбур БКТ №1	7,01	-
1-42	Сан.узел МГН	5,83	-
1-43	Помещение уборочного инвентаря	2,93	В4
		53,96	
БКТ №2			
1-38	Помещение БКТ №2	72,82	-
1-38.1	Тамбур БКТ №2	9,25	-
1-39	Сан.узел МГН	7,23	-
1-52	Помещение уборочного инвентаря	4,00	В4
		93,30	
Блок кладовых №2			
1-64	Зона хранения (кладовая)	5,54	В1
1-65	Зона хранения (кладовая)	6,34	В1
1-66	Зона хранения (кладовая)	5,05	В1
1-68	Зона хранения (кладовая)	5,84	В1
1-69	Проход зоны хранения	14,90	В1
1-70	Зона хранения (кладовая)	7,56	В1
		45,22	
Блок кладовых №3			
1-67	Зона хранения (кладовая)	7,18	В1
1-164	Зона хранения (кладовая)	6,90	В1
1-165	Зона хранения (кладовая)	5,28	В1
1-166	Зона хранения (кладовая)	5,12	В1
1-167	Зона хранения (кладовая)	5,24	В1
1-168	Зона хранения (кладовая)	5,75	В1
1-169	Зона хранения (кладовая)	4,47	В1
1-170	Зона хранения (кладовая)	4,71	В1
1-171	Зона хранения (кладовая)	4,85	В1
1-172	Зона хранения (кладовая)	4,17	В1
1-173	Зона хранения (кладовая)	4,12	В1
1-174	Проход зоны хранения	21,66	В1
1-207	Зона хранения (кладовая)	5,50	В1
1-208	Зона хранения (кладовая)	4,81	В1
1-209	Зона хранения (кладовая)	6,05	В1
		95,79	
МОП			
1-06	Тамбур-шлюз	31,46	-
1-36	Вестибюль	87,43	-
1-37	Колясочная	21,88	В3
1-44	Помещение хранения уборочной техники с возможностью временного размещения ТКО	12,84	В1
1-46	Тамбур	7,55	-
1-47	Помещение уборочной техники	7,50	В4
1-48	Тамбур	10,06	-
1-49	Помещение консьержа	13,59	-
1-50	Сан.узел	2,57	-
1-54	Помещение уборочного инвентаря	2,15	В4
1-72	Помещение для мытья лап животных	3,52	-
		200,56	
Магазин			
1-145	Торговый зал	281,29	-
1-247	Доготовочный цех	13,52	В3
1-248	Коридор	22,77	-
1-249	Кабинет администратора	8,97	-
1-251	Сан.узел персонала	1,87	-
1-252	Гардеробная	12,88	-
1-253	Кладовая непродуктовых товаров	16,46	В3
1-256	Загрузочный цех	42,89	В2
1-257	Кладовая продуктов	24,37	В3
1-258	Помещение уборочного инвентаря	4,46	В4
1-260	Тамбур	2,88	-
		432,37	
ПО №5			
МОП			
1-35	Тамбур-шлюз	8,42	-
		8,42	
Технические			
1-45	Узловое помещение связи	24,97	В3
		24,97	
Итого:		990,05	

Примечания.

1. Состав раздела и общие указания см. лист 1 "Общие данные".
2. Данный лист смотреть совместно с другими листами этого альбома, инженерными и конструктивными разделами (КР, ОВ, ВК, ЭОМ, СС).
3. Конструкции ограждений лестничных маршей смотреть раздел КМ.
4. Ведомость отделки стен см. лист 14 данного раздела.
5. Перед изготовлением и установкой дверных блоков выполнить фактические замеры по месту.
6. В случае отклонений от проектных и нормативных значений оповестить Заказчика и авторов проекта.
7. Узлы крепления решеток, водоотводных лотков, устройства деформационных швов, узел между проезжей и пешеходной зонами рампы, узел примыкание подвесного потолка к витражу, узел примыкания пола к витражу, см на л. 16.
8. Марки, спецификации и схемы заполнения проемов светопрозрачными конструкциями см. 94-0421-ОК-1/Н-6.2-1-1-АР2
9. Утепление и облицовка фасада не маркируются в текущем комплекте и не учитываются в объемах материалов стен. Смотри комплект 94-0421-ОК-1/Н-6.2-1-0-АР4

						94-0421-ОК-1/Н-6.2-1..4-0-АР1.1	
						Жилой дом с приспособлением подземной автостоянки под защитное сооружение гражданской обороны - культурно-просветительным центром (ЕКПО) с инженерными сетями и благоустройством территории по адресу: г. Москва, внутригородское муниципальное образование Измайлово, Сиреневый бульвар, земельный участок 4/9 (участок 6.2)	
1		Зам	1205-25		10.25		
Изм.	Кол.уч.	Лист	№док.	Подпись	Дата		
Разработал					02.2025	Архитектурные решения. Первый этаж	Стадия: Р; Лист: 7; Листов:
Проверил					02.2025		
ГАП					02.2025		
Нач.отдела					02.2025	Фрагмент маркировочного плана в осях 2.1-2.12/2.А-2.С	
Н.контр.					02.2025		
ГИП	Крюков				02.2025		

Генпро


Формат А1

Согласовано

Взам. инв. №

Подп. и дата

Инв. № подл.

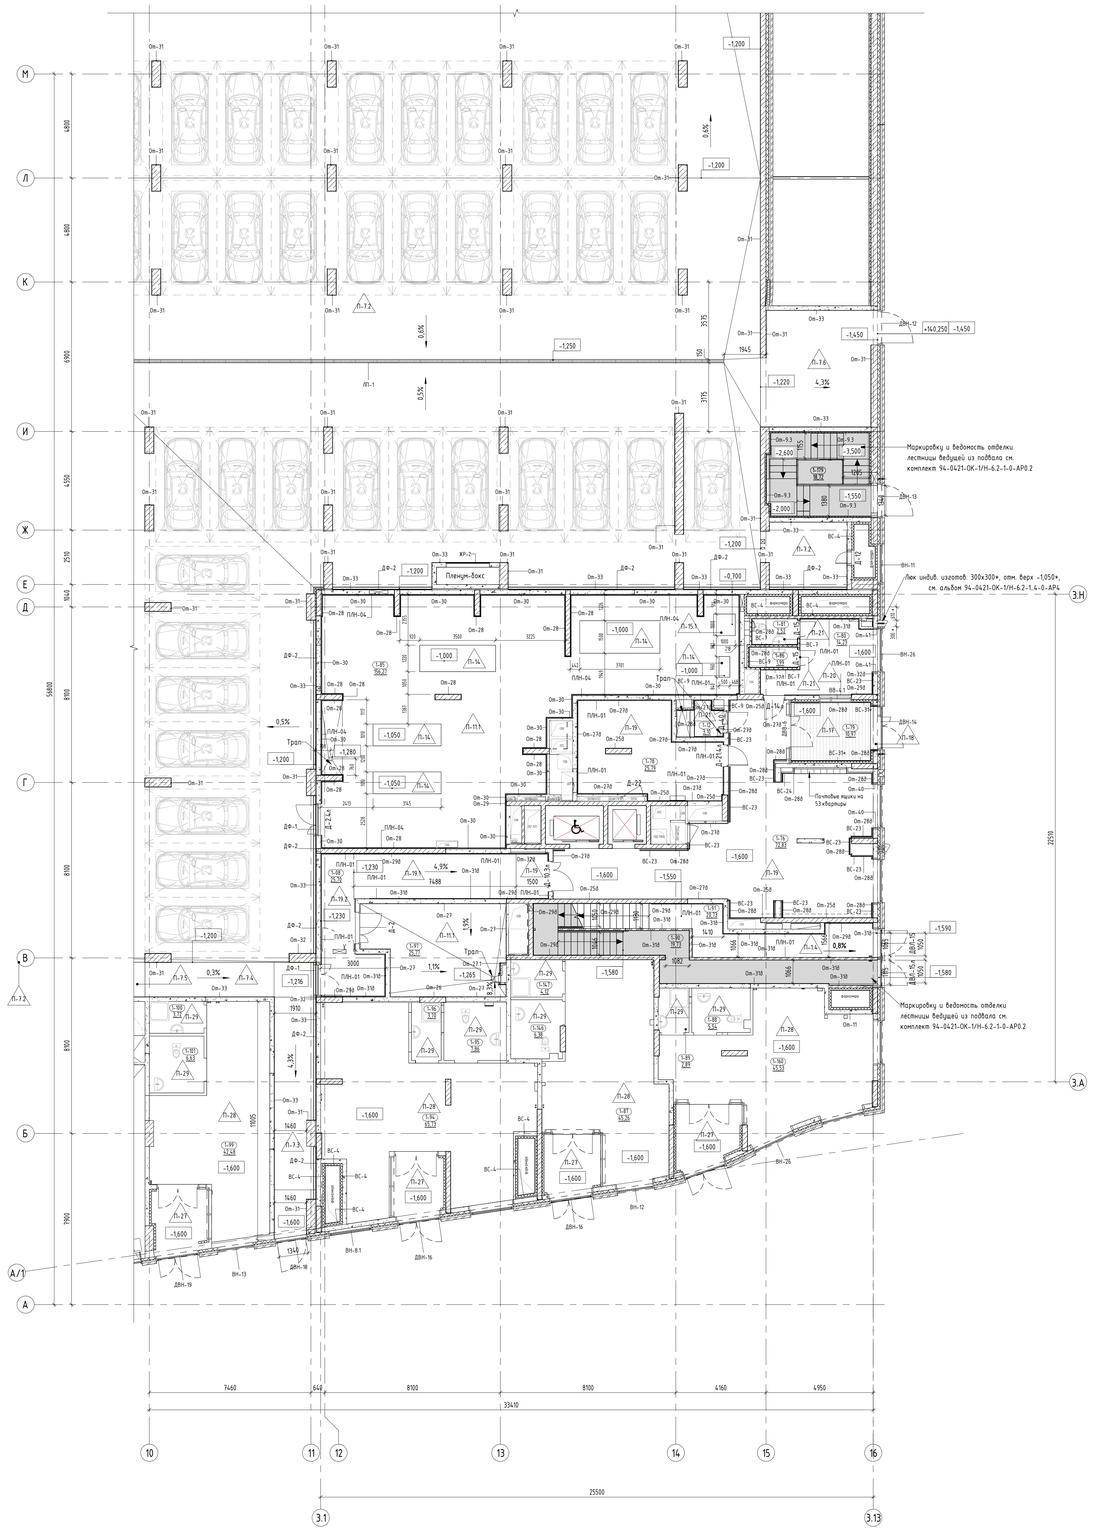


Экспликация помещений 1 этажа. Фрагмент плана в осях 3.1-3.13/3.А-3.Н

Номер помещения	Наименование	Площадь, м2	Категория пом.
МОП			
1-90	Лестничная клетка Л1 №3	19,73	-
1-91	Лестничная клетка Н2 №3	20,73	-
1-179	Лестничная клетка Н3 №7	18,72	-
		59,18	
ПО №3			
БКТ №5			
1-88	Санузел МГН	5,54	-
1-89	Помещение уборочного инвентаря	2,89	В4
1-160	Помещение БКТ №5	45,53	-
1-160.1	Тамбур БКТ №5	8,92	-
		62,88	
БКТ №6			
1-87	Помещение БКТ №6	45,26	-
1-87.1	Тамбур БКТ №6	7,83	-
1-146	Санузел МГН	6,38	-
1-147	Помещение уборочного инвентаря	4,12	В4
		63,59	
БКТ №7			
1-94	Помещение БКТ №7	65,73	-
1-94.1	Тамбур БКТ №7	7,31	-
1-95	Санузел МГН	7,86	-
1-96	Помещение уборочного инвентаря	3,70	В4
		84,60	
МОП			
1-08	Тамбур-шлюз	25,70	-
1-12	Паломойка	3,10	-
1-76	Вестибюль	72,83	-
1-78	Колясочная	25,79	В3
1-79	Тамбур	10,97	-
1-80	Помещение консьержа	14,23	-
1-81	Санузел	2,52	-
1-86	Помещение уборочного инвентаря	1,99	В4
1-97	Помещение хранения уборочной техники с возможностью временного размещения ТКО	25,77	В1
		182,89	
ПО №4			
БКТ №8			
1-99	Помещение БКТ №8	42,48	-
1-99.1	Тамбур БКТ №8	6,85	-
1-100	Помещение уборочного инвентаря	3,72	В4
1-101	Санузел МГН	6,63	-
		59,68	
ПО №5			
Технические			
1-85	Помещение хладоцентра	156,27	В3
		156,27	
Итого:		669,10	


Условные обозначения:

	Монолитный ж/б стена	НВР-1	Марка ворот
	Кладка из полнотелого кирпича - 120мм/250мм	Д-1	Марка двери
	Кладка из ячеистого бетонного блока - 100/200мм	Л-1	Марка лека
	Отверстие	ВН-10	Марка витража
	Перегородки невозводимые. Выполняется собственником помещений самостоятельно и не учитываются в объемах материалов	От-1	Марка отделки стен
		Ко-1	Марка колесоотбойника
	Перегородка ГСП	ПЛН-01	Марка плинтуса
1.06	Марка помещения (номер), где: 1 - этаж 06 - номер помещения на этаже	ДФ-1	Дефшов
		ЖР-1	Жалюзийная решетка
28,26	Площадь помещения	13	Марка пола
		0,000	Высотная отметка

Парковочное место

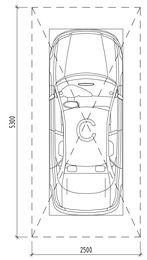

Компоновочная схема

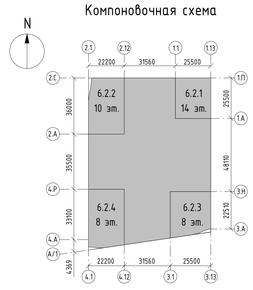

Примечания.
1. Состав раздела и общие указания см. лист 1 "Общие данные".
2. Данный лист смотреть совместно с другими листами этого альбома, инженерными и конструктивными разделами (КР, ОВ, ВК, ЭОМ, СС).
3. Конструкции ограждений лестничных маршей смотреть раздел КМ.
4. Ведомость отделки стен см. лист 14 данного раздела.
5. Перед изготовлением и установкой оконных блоков выполнить фактические замеры по месту.
6. В случае отклонений от проектных и нормативных значений оповестить Заказчика и авторов проекта.
7. Узлы крепления решеток, водосборных лотков, устройств деформационных швов, узел между проезжей и пешеходной зонами рампы, узел примыкания подвесного потолка к витражу, узел примыкания пола к витражу, см на л. 16.
8. Марки, спецификации и схемы заполнения проемов светопрозрачными конструкциями см. 94-0421-ОК-1/Н-6.2-1.1-АР2
9. Утепление и облицовка фасада не маркируется в текущем комплекте и не учитывается в объемах материалов стен. Смотри комплект 94-0421-ОК-1/Н-6.2-1-0-АР4

1	Зам	1205-25				10.25	
Изм.	Кол.уч.	Лист	№док.	Подпись	Дата		
Разработал					02.2025		
Проверил					02.2025		
ГАП					02.2025		
Нач.отдела					02.2025		
Н.контр.					02.2025		
ГИП	Крюков				02.2025		

Формат А0

94-0421-ОК-1/Н-6.2-1..4-0-АР1.1

Жилой дом с прилегающими подземными объектами под защитой сооружения гражданской обороны - укрытие (ЗГО) по адресу: г. Москва, Внутригородская муниципальная территория Измайлово, Сиреневый бульвар, земельный участок 4/5 (участок 62)

Архитектурные решения. Первый этаж	Стадия	Лист	Листов
	Р	8	
Фрагмент маркировочного плана в осях 3.1-3.13/3.А-3.Н	ГЕНПРО		

Согласовано

Инв. № подл. | Подп. и дата | Взам. инв. №

Экспликация помещений 1 этажа. Фрагмент 8 осях 4.1-4.12/4.А-4.Р


Номер помещения	Наименование	Площадь, м2	Категория пом.
МОП			
1-117	Лестничная клетка Н2 №4	31,68	-
1-118	Лестничная клетка Л1 №4	16,90	-
1-180	Лестничная клетка Н3 №8	16,89	-
		65,47	
ПО №4			
БКТ №9			
1-111	Помещение БКТ №9	67,94	-
1-111.1	Тамбур БКТ №9	10,73	-
1-112	Помещение уборочного инвентаря	3,02	В4
1-113	Санузел МГН	6,53	-
		88,22	
БКТ №10			
1-121	Помещение БКТ №10	86,26	-
1-121.1	Тамбур БКТ №10	6,94	-
1-122	Помещение уборочного инвентаря	3,72	В4
1-123	Санузел МГН	6,95	-
		103,87	
Блок кладовых №4			
1-125	Зона хранения (кладовая)	5,69	В1
1-126	Зона хранения (кладовая)	5,63	В1
1-127	Зона хранения (кладовая)	5,17	В1
1-131	Проход зоны хранения	28,14	В1
1-132	Зона хранения (кладовая)	5,88	В1
1-134	Зона хранения (кладовая)	5,93	В1
1-135	Зона хранения (кладовая)	6,75	В1
1-136	Зона хранения (кладовая)	5,17	В1
1-137	Зона хранения (кладовая)	4,95	В1
1-211	Зона хранения (кладовая)	5,53	В1
		78,85	
Блок кладовых №5			
1-216	Проход зоны хранения	11,05	В1
1-217	Зона хранения (кладовая)	5,94	В1
1-218	Зона хранения (кладовая)	5,11	В1
1-219	Зона хранения (кладовая)	5,11	В1
1-220	Зона хранения (кладовая)	4,12	В1
		31,34	
МОП			
1-09	Тамбур-шлюз	12,93	-
1-71	Помещение для мытья лап животных	2,62	-
1-104	Тамбур	10,61	-
1-105	Вестибюль	81,29	-
1-106	Помещение консьержа	12,85	-
1-107	Санузел	2,15	-
1-108	Колясочная	29,64	В3
1-115	Помещение уборочного инвентаря	2,17	В4
1-129	Помещение хранения уборочной техники с возможностью временного размещения ТКО	19,04	В1
		173,28	
Ресторан			
1-102	Обеденный зал на 46 п.м.	119,89	-
1-222	Коридор	24,06	-
1-223	Моечная столовой посуды	12,75	В4
1-224	Кладовая напитков	12,72	В4
1-225	Помещение холодильных камер	27,47	В3
1-226	Комната отдыха персонала	20,50	-
1-227	Кладовая сухих продуктов	7,14	В4
1-228	Кладовая овощей	7,09	В4
1-229	Помещение уборочного инвентаря	6,20	В4
1-230	Гардеробная персонала Ж	10,95	-
1-232	Душевая	2,85	-
1-234	Кладовая и моечная тары	5,19	В4
1-235	Кладовая пищевых отходов	2,98	В4
1-236	Санузел персонала М	2,09	-
1-237	Санузел персонала Ж	2,08	-
1-239	Кабинет управляющего	8,78	-
1-240	Овощной цех	14,65	В3
1-241	Мясо-рыбный цех	15,81	В4
1-242	Горячий цех с холодным отделением	32,81	В3
1-243	Санузел МГН	4,42	-
1-244	Санузел	1,64	-
1-245	Тамбур санузла	8,19	-
1-246	Санузел	1,23	-
1-259	Раздаточная	4,27	В4
1-263	Коридор	18,84	-
1-264	Тамбур	9,30	-
1-265	Тамбур	6,64	-
1-266	Моечная кухонной посуды	4,16	В4
		394,73	
ПО №5			
МОП			
1-116	Тамбур-шлюз	11,18	-
1-140	Пост охраны	15,90	-
1-141	Помещение охраны	8,84	-
1-142	Санузел	4,36	-
		40,27	
Итого:		976,03	

Условные обозначения:


- Монолитный ж/б стена
- Кладка из полнотелого кирпича - 120мм/250мм
- Кладка из ячеистого бетонного блока - 100/200мм
- Отверстие
- Перегородки невозводимые. Выполняется собственником помещений самостоятельно и не учитывается в объемах материалов
- Перегородка ГСП
- 1-06 — Марка помещения (номер), где: 1 - этаж, 06 - номер помещения на этаже
- 28,26 — Площадь помещения

ВВР-1	Марка ворот
Д-1	Марка двери
Л-1	Марка люка
ВН-10	Марка витража
От-1	Марка отделки стен
Ко-1	Марка колесоотбойника
ПЛН-01	Марка плинтуса
ДФ-1	Дефшов
ЖР-1	Жалюзийная решетка
13	Марка пола
0,000	Высотная отметка

Парковочное место

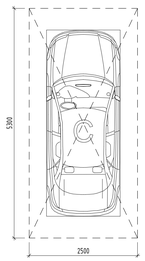

Компоновочная схема

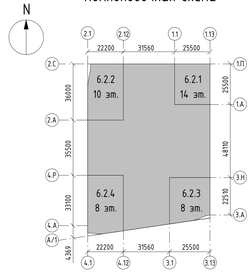

Примечания.
1. Состав раздела и общие указания см. лист 1 "Общие данные".
2. Данный лист смотреть совместно с другими листами этого альбома, инженерными и конструктивными разделами (КР, ОВ, ВК, ЭОМ, СС).
3. Конструкции ограждений лестничных маршей смотреть раздел КМ.
4. Ведомость отделки стен см. лист 14 данного раздела.
5. Перед изготовлением и установкой оконных блоков выполнить фактические замеры по месту.
6. В случае отклонений от проектных и нормативных значений оповестить Заказчика и авторов проекта.
7. Узлы крепления решеток, водоотводных лотков, устройств деформационных швов, узел между проезжей и пешеходной зонами рампы, узел примыкания подвесного потолка к витражу, узел примыкания пола к витражу, см на л. 16.
8. Марки, спецификации и схемы заполнения проемов светопрозрачных конструкциями см. 94-0421-ОК-1/Н-6.2.1-1-АР2
9. Утепление и облицовка фасада не маркируется в текущем комплекте и не учитывается в объемах материалов стен. Смотри комплект 94-0421-ОК-1/Н-6.2.1-0-АР4

								94-0421-ОК-1/Н-6.2-1.4-0-АР1.1
								Жилой дом с противопожарными перегородками 1-го типа, выполняемыми из материалов, обеспечивающих предел огнестойкости не менее EI 30 (ЕЗ70) с нормируемой степенью огнестойкости и классом конструктивной пожарной опасности С0 по адресу: г. Москва, Внутригородская территория муниципальный округ Хорошево-Мневники, Ходынский бульвар, земельный участок 4/5 (участок 63)
1		Зам	1205-25		10.25			
Изм.	Кол.уч.	Лист	№док.	Подпись	Дата			
Разработал					02.2025	Архитектурные решения. Первый этаж	Стадия	Лист	Листов
Проверил					02.2025		Р	9	
ГАП					02.2025				
Нач.отдела					02.2025	Фрагмент маркировочного плана 8 осях 4.1-4.12/4.А-4.Р	Генпро		
Н.контр.					02.2025				
ГИП	Крюков				02.2025				

Формат А0

Согласовано

Инв. № подл. | Подп. и дата | Взам. инв. №

Ведомость материалов стен и перегородок 1-го этажа

Марка	Описание материалов	Толщина	Обозначение	Длина,п.м.	Площадь, м²	Объем, м³	Примечание
ВС-1	Кирпич полнотелый 250x120x65(h), М100, F50 на растворе цементно-песчаном М75	120	ГОСТ 530-2012	46	254,13	30,49	Оцинкованная сетка из проволоки Ø4Вр-1, ячейка 50x50 через каждые 4 ряда (Вес 3,75 кг/м2) 786,11кг
ВС-4	Утеплитель минераловатный (Технониколь - ТЕХНОФАС ДЕКОР) ρ=90-110 кг/м³, λБ=0,041 Вт/м*С, R на отрыв не менее 15 кПа - 100 мм на клею (Технониколь 110) - 5 мм	115	ГОСТ Р 54359-2017, ТУ 5762-017-74182181-2015, ГОСТ 32314-2012 4.9084594	108	543,53	62,51	
ВС-6	Ячеистый бетонный блок 600x200x250(h) D600 на клею	100	ГОСТ 31360-2007	6	32,70	3,27	Базальтовая строительная сетка ССБ 25x25 (0,36 кг/м2) 29,42кг
ВС-6.1	Ячеистый бетонный блок 600x200x250(h) D600 на клею	200	ГОСТ 31360-2007	761	3276,52	655,01	Базальтовая строительная сетка ССБ 25x25 (0,36 кг/м2) 29,42кг
ВС-7	Перегородки (тип С 112) на металлическом каркасе (профиль ПН 75x40 и ПС 75x50), с заполнением плитами из стеклянного штапельного волокна (КНАУФ Инсулейшн марка AS) ρ=15 (±5%) кг/м³ - 50 мм, с зашивкой 2 листами ГСП-Н2 - 12,5 мм с двух сторон, индекс изоляции воздушного шума (Rw) 51 Дб	125	ГОСТ 32614-2012 (EN 520:2009)	101	450,67	56,33	"Комплектные системы Кнауф перегородки поэлементной сборки из гипсовых и строительных плит на металлическом и деревянных каркасах для жилых, общественных и производственных зданий" Выпуск 5 Серия 1.031.9-2.07; Звукоизоляция - ТУ 5763-001-73090654-2009 с изм. 1,2,3,4; ГОСТ 10499-95
ВС-7.1	Перегородки (тип С 112) на металлическом каркасе (профиль ПН 100x40 и ПС 100x50), с заполнением плитами из стеклянного штапельного волокна (КНАУФ Инсулейшн марка AS) ρ=15 (±5%) кг/м³ - 50 мм, с зашивкой 2 листами ГСП-Н2 - 12,5 мм с двух сторон, индекс изоляции воздушного шума (Rw) 51 Дб	150	ГОСТ 32614-2012 (EN 520:2009)	4	17,21	2,58	"Комплектные системы Кнауф перегородки поэлементной сборки из гипсовых и строительных плит на металлическом и деревянных каркасах для жилых, общественных и производственных зданий" Выпуск 5 Серия 1.031.9-2.07; Звукоизоляция - ТУ 5763-001-73090654-2009 с изм. 1,2,3,4; ГОСТ 10499-95
ВС-9	Облицовка (тип С 626) на металлическом каркасе (профиль ПН 75x40 и ПС 75x50) - 75 мм, с заполнением плитами из стеклянного штапельного волокна (КНАУФ Инсулейшн марка AS) ρ=15 (±5%) кг/м³ - 50 мм, с зашивкой 2 листами ГСП-Н2 - 12,5 мм	100	ГОСТ 32614-2012 (EN 520:2009)	94	453,14	45,31	"Комплектные системы Кнауф облицовки поэлементной сборки из гипсовых строительных плит ограждающих конструкций для жилых, общественных и производственных зданий" Выпуск 3 серия 1.073.9-2.08 год выпуска 2015; ГСП-А ГСП-Н2 по ГОСТ 32614-2012 (EN 520:2009) Звукоизоляция - ТУ 5763-001-73090654-2009 с изм. 1,2,3,4; ГОСТ 10499-95
ВС-10	Ячеистый бетонный блок 600x250x250(h) D600 на клею	250	ГОСТ 31360-2007	12	58,43	14,61	Базальтовая строительная сетка ССБ 25x25 (0,36 кг/м2) 20,66кг
ВС-12	Ячеистый бетонный блок 600x100x250(h) D600 на клею	100	ГОСТ 31360-2007	304	826,41	82,63	Базальтовая строительная сетка ССБ 25x25 (0,36 кг/м2) 309,7кг
ВС-13	Камень бетонный перегородочный пустотелый СКЦ 2Р-15 (500x80x188(h))	80	ГОСТ 6133-2019	1	5,78	0,46	Арматурный стержень Ø6-каждый 3-й ряд
ВС-15	Утеплитель минераловатный (Технониколь - ТЕХНОФАС ДЕКОР) ρ=90-110 кг/м³, λБ=0,041 Вт/м*С, R на отрыв не менее 15 кПа - 50 мм на клею (Технониколь 110) - 5 мм	100	ГОСТ 6266-97	44	141,15	14,07	
ВС-23	Облицовка (тип С 623) на отнесенном металлическом каркасе (профиль ПН 28x27 и ПП 60x27), с зашивкой 2 листами ГСП-Н2 - 12,5 мм (не далее 100 мм от стены)	53	ГОСТ Р 54359-2017, ТУ 5762-017-74182181-2015, ГОСТ 32314-2012	86	385,54	20,24	"Комплектные системы Кнауф облицовки поэлементной сборки из гипсовых строительных плит ограждающих конструкций для жилых, общественных и производственных зданий" Выпуск 3 серия 1.073.9-2.08 год выпуска 2015; ГОСТ Р 54359-2017, ТУ 5762-017-74182181-2015, ГОСТ 32314-2012
ВС-24	Облицовка (тип С 626) на металлическом каркасе (профиль ПН 50x40 и ПС 50x50), с зашивкой 2 листами ГСП-Н2 - 12,5 мм	75	ГОСТ Р 54359-2017, ТУ 5762-017-74182181-2015, ГОСТ 32314-2012	29	133,37	10,00	"Комплектные системы Кнауф облицовки поэлементной сборки из гипсовых строительных плит ограждающих конструкций для жилых, общественных и производственных зданий" Выпуск 3 серия 1.073.9-2.08 год выпуска 2015; ГОСТ Р 54359-2017, ТУ 5762-017-74182181-2015, ГОСТ 32314-2012
ВС-31*	Облицовка (тип С 626) на металлическом каркасе (профиль ПН 50x40 и ПС 50x50), с заполнением утеплителем минераловатнымТехнониколь ТЕХНОФАС ДЕКОР) ρ=90-110 кг/м³, λБ=0,041 Вт/м*С, R на отрыв не менее 15 кПа - 140 мм, с зашивкой 2 листами ГСП-Н2 - 12,5 мм	125	ГОСТ Р 54359-2017, ТУ 5762-017-74182181-2015, ГОСТ 32314-2012	40	143,43	17,82	"Комплектные системы Кнауф облицовки поэлементной сборки из гипсовых строительных плит ограждающих конструкций для жилых, общественных и производственных зданий" Выпуск 3 серия 1.073.9-2.08 год выпуска 2015, ГОСТ Р 54359-2017, ТУ 5762-017-74182181-2015, ГОСТ 32314-2012"
НС-2	Кирпич полнотелый 250x120x65(h), М100, F50 на растворе цементно-песчаном М75	250	ГОСТ 530-2012	4	13,88	3,47	Оцинкованная сетка из проволоки Ø4Вр-1, ячейка 50x50 через каждые 4 ряда для армирования стены из кирпича (Вес 3,75 кг/м2) 52,05кг

Ведомость материалов наружных стен 1-го этажа

Марка	Описание материалов	Обозначение	Площадь, м²	Объем, м³	Примечание
НС-9	Ячеистый бетонный блок 600x100x250(h) D600, B3.5, F100 на цементно-песчаном растворе М75	ГОСТ 31360-2007	426,68	85,22	Сетка оцинкованная из проволоки Ø3Вр-1, ячейка 50x50 через каждые два ряда для армирования стены из блоков ячеистых бетонных 21,18 кг

Спицификация элементов крепления перегородок

поз.	Наименование	Наименование	Количество	Масса ед.кг.	Примечание
1	ГОСТ 8509-93	Уголок 75x6, l=250мм	61	1,72	Для кирпичных перегородок
2		Анкер М6х65	2142		Для кирпичных перегородок
3	ГОСТ 34028-2016	Анкер Ф8А500 L=200мм через 6ряд.	433	0,1	через 6рядов кладки по вертикали
4	...	Уголок L100x8, l=200мм	1011		через 2 ряда кладки ячеистых бетонны блоков
5		Перфорированная полоса коррозионностойкая сталь 1.5x30 на уровне установки армирующи...	9427	0,14	Для перегородок толщиной 200 мм
6		Дюбель-гвоздь 5x50	37706		по 4 крепёжных элемента на каждую перфорированную полосу
7		Цементо-песчаный раствор	18,43м3		

Согласовано


Взам. инв. №

Подп. и дата

Инв. № подл.

							94-0421-ОК-1/Н-6.2-1..4-0-АР1.1
							Жилой дом с приспособлением подземной автостоянки под защитное сооружение гражданской обороны - культурно-просветительным центром (ЗСГО) с инженерными сетями и благоустройством территории по адресу: г. Москва, внутригородское муниципальное образование Измайлово, Сиреневый бульвар, земельный участок 4/9 (участок 6.2)
Изм.	Кол.уч.	Лист	№док.	Подпись	Дата		
Разработал		Мухер			02.2025	Архитектурные решения. Первый этаж	Стадия: Р; Лист: 10; Листов:
Проверил		Дюкина			02.2025		
ГАП		Гусликова			02.2025		
Нач.отдела		Белянов			02.2025		
Н.контр.		Иванова			02.2025	Ведомость материалов стен и перегородок	Генпро
ГИП		Крюков			02.2025		

Формат А1

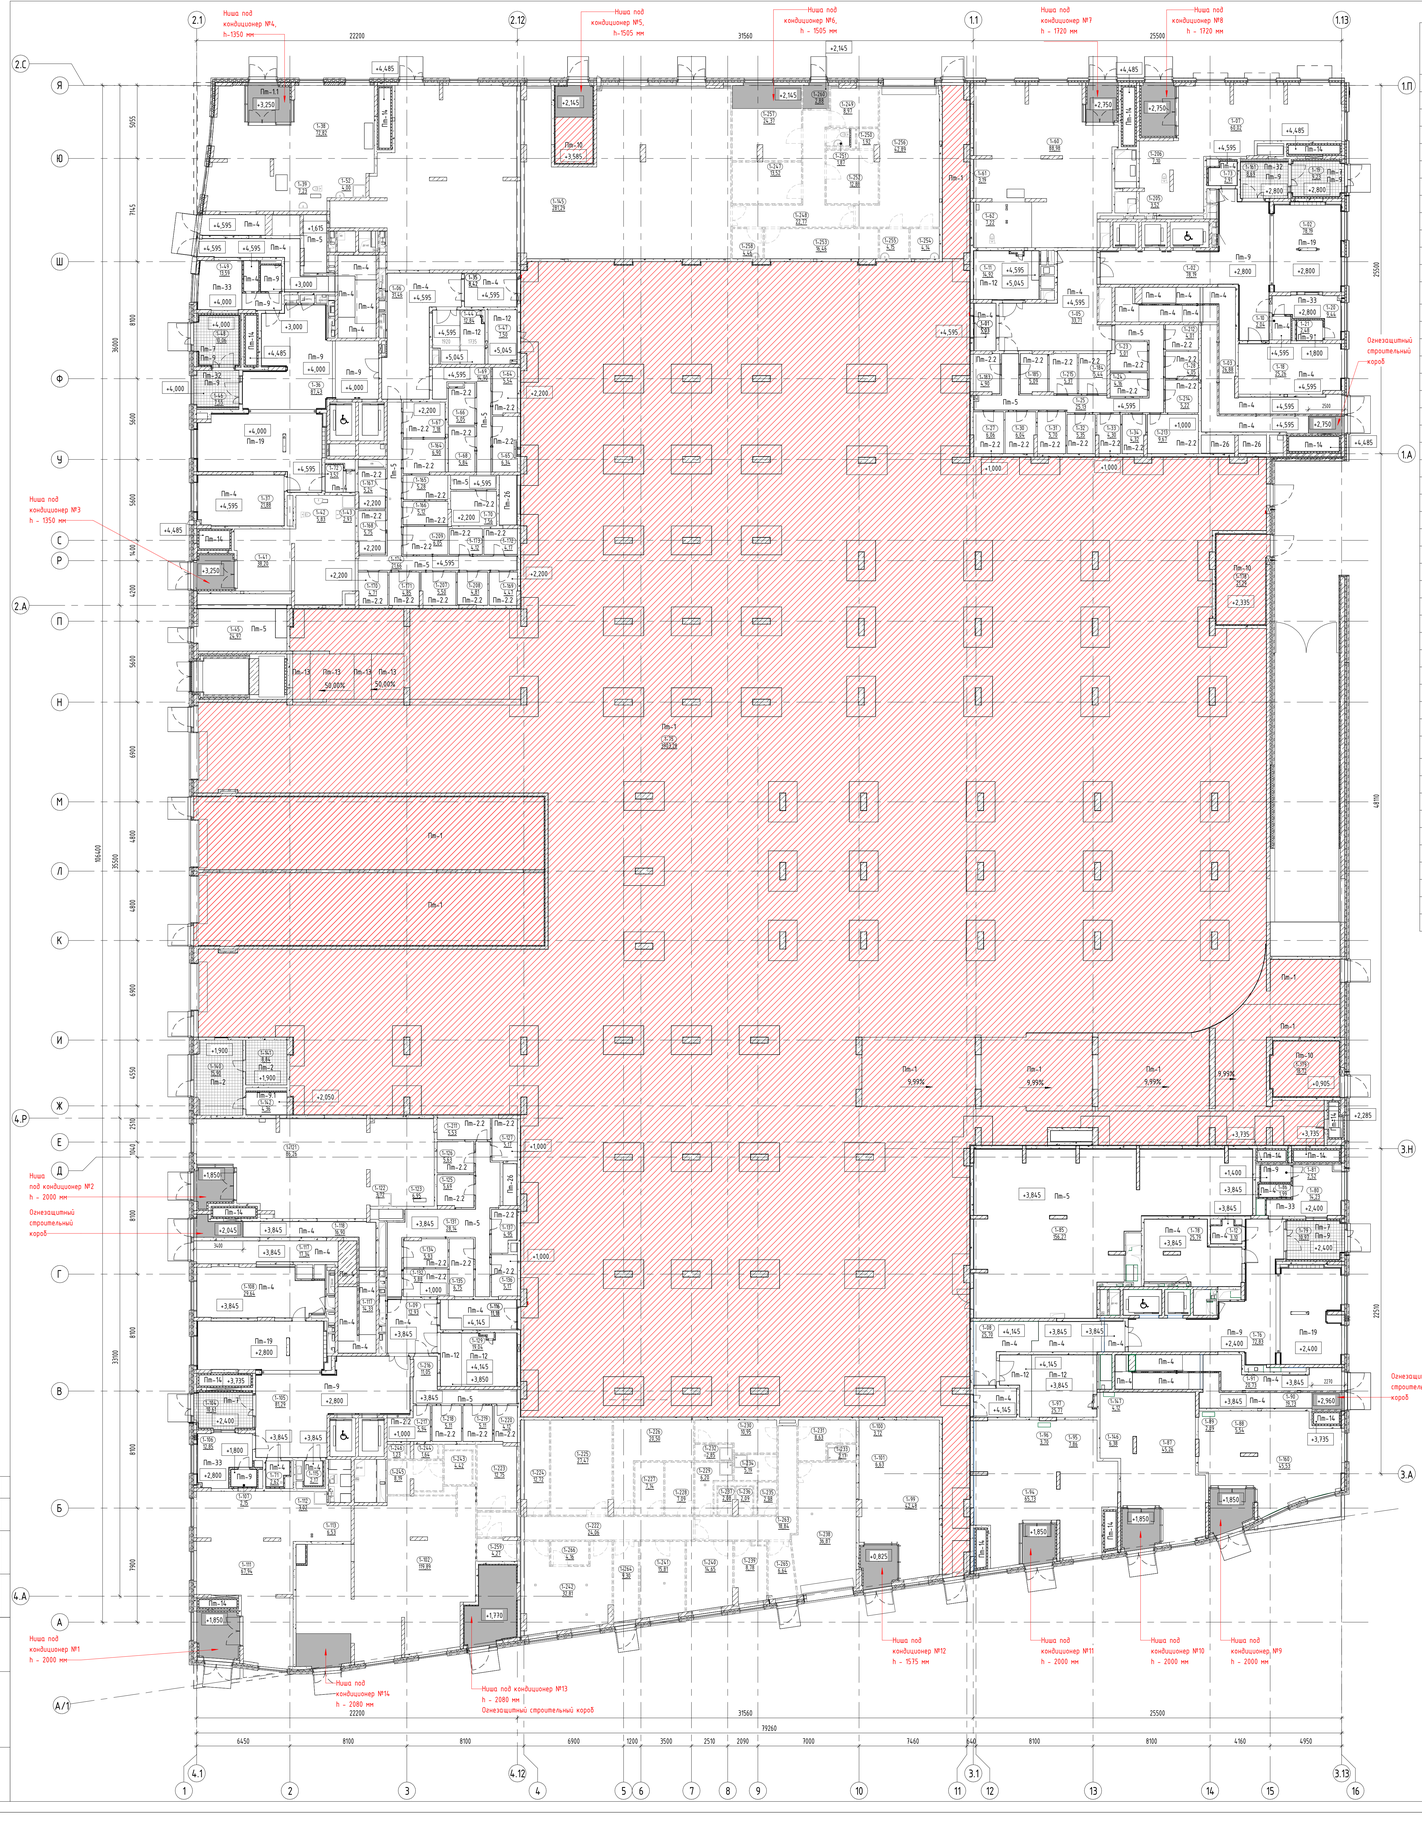

Экспликация помещений

Номер помещения	Наименование	Площадь	Категория помещения
1-.-21	Лестничная клетка	9,94	-
1-.01	Тамбур-шлюз	5,03	-
1-.02	Вестибюль	78,19	-
1-.03	Лестничная клетка Н2 №1	26,88	-
1-.04	Лестничная клетка Л1 №1	26,33	-
1-.05	Тамбур-шлюз	33,71	-
1-.06	Тамбур-шлюз	31,46	-
1-.07	Помещение БКТ №4	60,02	-
1-.07.1	Тамбур БКТ №4	9,32	-
1-.08	Тамбур-шлюз	25,70	-
1-.09	Тамбур-шлюз	12,93	-
1-.10	Помещение уборочного инвентаря	2,04	В4
1-.11	Помещение хранения уборочной техники с возможностью временного размещения ТКО	14,92	В1
1-.12	Ламомойка	3,10	-
1-.18	Колясочная	25,26	В3
1-.19	Тамбур	9,23	-
1-.20	Помещение консьержа	9,44	-
1-.21	Санузел	2,48	-
1-.23	Зона хранения (кладовая)	5,01	В1
1-.24	Зона хранения (кладовая)	4,16	В1
1-.25	Проход зоны хранения	25,13	В1
1-.27	Зона хранения (кладовая)	6,06	В1
1-.28	Зона хранения (кладовая)	4,05	В1
1-.30	Зона хранения (кладовая)	6,04	В1
1-.31	Зона хранения (кладовая)	5,70	В1
1-.32	Зона хранения (кладовая)	5,35	В1
1-.33	Зона хранения (кладовая)	4,30	В1
1-.34	Зона хранения (кладовая)	4,32	В1
1-.35	Тамбур-шлюз	8,42	-
1-.36	Вестибюль	87,43	-
1-.37	Колясочная	21,88	В3
1-.38	Помещение БКТ №2	72,82	-
1-.38.1	Тамбур БКТ №2	9,25	-
1-.39	Санузел МГН	7,23	-
1-.41	Помещение БКТ №1	38,20	-
1-.41.1	Тамбур БКТ №1	7,01	-
1-.42	Санузел МГН	5,83	-
1-.43	Помещение уборочного инвентаря	2,93	В4
1-.44	Помещение хранения уборочной техники с возможностью временного размещения ТКО	12,84	В1
1-.45	Узловое помещение связи	24,97	В3
1-.46	Тамбур	7,55	-
1-.47	Помещение уборочной техники	7,50	В4
1-.48	Тамбур	10,06	-
1-.49	Помещение консьержа	13,59	-
1-.50	Санузел	2,57	-
1-.52	Помещение уборочного инвентаря	4,00	В4
1-.54	Помещение уборочного инвентаря	2,15	В4
1-.57	Лестничная клетка Л1 №2	19,66	-
1-.58	Лестничная клетка Н2 №2	1,56	-

Экспликация помещений

Номер помещения	Наименование	Площадь	Категория помещения
1-.60	Помещение БКТ №3	88,98	-
1-.60.1	Тамбур БКТ №3	6,45	-
1-.61	Помещение уборочного инвентаря	3,19	В4
1-.62	Санузел МГН	7,22	-
1-.64	Зона хранения (кладовая)	5,54	В1
1-.65	Зона хранения (кладовая)	6,34	В1
1-.66	Зона хранения (кладовая)	5,05	В1
1-.67	Зона хранения (кладовая)	7,18	В1
1-.68	Зона хранения (кладовая)	5,84	В1
1-.69	Проход зоны хранения	14,90	В1
1-.70	Зона хранения (кладовая)	7,56	В1
1-.71	Помещение для мытья лап животных	2,62	-
1-.72	Помещение для мытья лап животных	3,52	-
1-.73	Помещение для мытья лап животных	2,91	-
1-.75	Помещение автостоянки	3903,28	В2
1-.76	Вестибюль	72,83	-
1-.78	Колясочная	25,19	В3
1-.79	Тамбур	10,97	-
1-.80	Помещение консьержа	14,23	-
1-.81	Санузел	2,52	-
1-.85	Помещение хлорцентра	156,27	В3
1-.86	Помещение уборочного инвентаря	1,99	В4
1-.87	Помещение БКТ №6	45,26	-
1-.87.1	Тамбур БКТ №6	7,83	-
1-.88	Санузел МГН	5,54	-
1-.89	Помещение уборочного инвентаря	2,89	В4
1-.90	Лестничная клетка Л1 №3	19,73	-
1-.91	Лестничная клетка Н2 №3	20,73	-
1-.94	Помещение БКТ №7	65,73	-
1-.94.1	Тамбур БКТ №7	7,31	-
1-.95	Санузел МГН	7,86	-
1-.96	Помещение уборочного инвентаря	3,70	В4
1-.97	Помещение хранения уборочной техники с возможностью временного размещения ТКО	25,77	В1
1-.99	Помещение БКТ №8	42,48	-
1-.99.1	Тамбур БКТ №8	6,85	-
1-.100	Помещение уборочного инвентаря	3,72	В4
1-.101	Санузел МГН	6,63	-
1-.102	Обеденный зал на 46 п.м.	119,89	-
1-.104	Тамбур	10,61	-
1-.105	Вестибюль	81,29	-
1-.106	Помещение консьержа	12,85	-
1-.107	Санузел	2,15	-
1-.108	Колясочная	29,64	В3
1-.111	Помещение БКТ №9	67,94	-
1-.111.1	Тамбур БКТ №9	10,73	-
1-.112	Помещение уборочного инвентаря	3,02	В4
1-.113	Санузел МГН	6,53	-
1-.115	Помещение уборочного инвентаря	2,17	В4
1-.116	Тамбур-шлюз	11,18	-
1-.117	Лестничная клетка Н2 №4	31,68	-

Экспликация помещений

Номер помещения	Наименование	Площадь	Категория помещения
1-.118	Лестничная клетка Л1 №4	16,90	-
1-.121	Помещение БКТ №10	86,26	-
1-.121.1	Тамбур БКТ №10	6,94	-
1-.122	Помещение уборочного инвентаря	3,72	В4
1-.123	Санузел МГН	6,95	-
1-.125	Зона хранения (кладовая)	5,69	В1
1-.126	Зона хранения (кладовая)	5,63	В1
1-.127	Зона хранения (кладовая)	5,17	В1
1-.129	Помещение хранения уборочной техники с возможностью временного размещения ТКО	19,04	В1
1-.131	Проход зоны хранения	28,14	В1
1-.132	Зона хранения (кладовая)	5,88	В1
1-.134	Зона хранения (кладовая)	5,93	В1
1-.135	Зона хранения (кладовая)	6,75	В1
1-.136	Зона хранения (кладовая)	5,17	В1
1-.137	Зона хранения (кладовая)	4,95	В1
1-.140	Пост охраны	15,90	-
1-.141	Помещение охраны	8,84	-
1-.142	Санузел	4,36	-
1-.145	Торговый зал	281,29	-
1-.146	Санузел МГН	6,38	-
1-.147	Помещение уборочного инвентаря	4,12	В4
1-.160	Помещение БКТ №5	45,53	-
1-.160.1	Тамбур БКТ №5	8,92	-
1-.161	Тамбур	8,69	-
1-.164	Зона хранения (кладовая)	6,90	В1
1-.165	Зона хранения (кладовая)	5,28	В1
1-.166	Зона хранения (кладовая)	5,12	В1
1-.167	Зона хранения (кладовая)	5,24	В1
1-.168	Зона хранения (кладовая)	5,35	В1
1-.169	Зона хранения (кладовая)	4,47	В1
1-.170	Зона хранения (кладовая)	4,31	В1
1-.171	Зона хранения (кладовая)	4,85	В1
1-.172	Зона хранения (кладовая)	4,17	В1
1-.173	Зона хранения (кладовая)	4,12	В1
1-.174	Проход зоны хранения	21,66	В1
1-.177	Лестничная клетка Н3 №5	14,23	-
1-.178	Лестничная клетка Л1 №6	21,29	
1-.179	Лестничная клетка Н3 №7	18,72	-
1-.180	Лестничная клетка Н3 №8	16,89	-
1-.183	Зона хранения (кладовая)	4,90	В1
1-.184	Зона хранения (кладовая)	5,44	В1
1-.185	Зона хранения (кладовая)	5,09	В1
1-.205	Помещение уборочного инвентаря	3,52	В4
1-.206	Санузел МГН	7,10	-
1-.207	Зона хранения (кладовая)	5,50	В1
1-.208	Зона хранения (кладовая)	4,81	В1
1-.209	Зона хранения (кладовая)	6,05	В1
1-.211	Зона хранения (кладовая)	5,53	В1
1-.212	Зона хранения (кладовая)	4,01	В1
1-.213	Зона хранения (кладовая)	9,67	В1

Экспликация помещений

Номер помещения	Наименование	Площадь	Категория помещения
1-.214	Зона хранения (кладовая)	5,22	В1
1-.215	Зона хранения (кладовая)	5,37	В1
1-.216	Проход зоны хранения	11,05	В1
1-.217	Зона хранения (кладовая)	5,94	В1
1-.218	Зона хранения (кладовая)	5,11	В1
1-.219	Зона хранения (кладовая)	5,11	В1
1-.220	Зона хранения (кладовая)	4,12	В1
1-.222	Коридор	24,06	-
1-.223	Моечная столовой посуды	12,75	В4
1-.224	Кладовая напитков	12,72	В4
1-.225	Помещение холодильных камер	27,47	В3
1-.226	Комната отдыха персонала	20,50	-
1-.227	Кладовая сухих продуктов	7,14	В4
1-.228	Кладовая овощей	7,09	В4
1-.229	Помещение уборочного инвентаря	6,20	В4
1-.230	Гардеробная персонала Ж	10,95	-
1-.231	Гардеробная персонала М	8,63	-
1-.232	Душевая	2,85	-
1-.233	Душевая	2,17	-
1-.234	Кладовая и моечная тары	5,19	В4
1-.235	Кладовая пищевых отходов	2,98	В4
1-.236	Санузел персонала М	2,09	-
1-.237	Санузел персонала Ж	2,08	-
1-.238	Загрузочный цех	36,87	В2
1-.239	Кабинет управляющего	8,78	-
1-.240	Овощной цех	14,65	В3
1-.241	Мясо-рыбный цех	15,81	В4
1-.242	Горячий цех с холодным отделением	32,81	В3
1-.243	Санузел МГН	4,42	-
1-.244	Санузел	1,64	-
1-.245	Тамбур санузла	8,19	-
1-.246	Санузел	1,23	-
1-.247	Доготовочный цех	13,52	В3
1-.248	Коридор	22,77	-
1-.249	Кабинет администратора	8,97	-
1-.250	Душевая	1,92	
1-.251	Санузел персонала	1,87	-
1-.252	Гардеробная	12,88	-
1-.253	Кладовая непродуктовых товаров	16,46	В3
1-.254	Кладовая и моечная оборотной тары	4,14	В4
1-.255	Кладовая пищевых отходов	4,15	В4
1-.256	Загрузочный цех	42,89	В2
1-.257	Кладовая продуктов	24,37	В3
1-.258	Помещение уборочного инвентаря	4,46	В4
1-.259	Раздаточная	4,27	В4
1-.260	Тамбур	2,88	-
1-.263	Коридор	18,84	-
1-.264	Тамбур	9,30	-
1-.265	Тамбур	6,64	-
1-.266	Моечная кухонной посуды	4,16	В4
		7168,34	

Ведомость отделки потолков

Место применения	Марка потолка	Материал отделки потолка	Площадь, м.кв.	Примечание
Помещение автостоянки	Пт-1	- Грунтовка Бетоноконтакт - 1 слой - Затирка поверхности после демонтажа опалубки - 2-4 мм - Грунтовка силикатная - 1 слой - Окраска - см. раздел АИ	4192,08	
Помещение охраны	Пт-2	- Грунтовка Бетоноконтакт - 1 слой - Затирка поверхности после демонтажа опалубки - 2-4 мм - Грунтовка под финишную отделку - 1 слой - Простая окраска краской водно-дисперсионно негорючей (цвет белый), группа горючести НГ - 2 слоя	26,52	Низ подвесного потолка "Грильято" - 4000 мм от у.п. помещения
Кладовые	Пт-2.2	- Сетка заборная сварная	260,25	Низ потолка - 2200 мм от у.п. помещения
Лестничная клетка, в т.ч. междуэтажная лестничная площадка, лестничные марши (книзу), колясочная, тамбур-шлюз, ламомойка, ПУИ консьержа	Пт-4	- Грунтовка Бетоноконтакт - 1 слой - Затирка поверхности после демонтажа опалубки - 2-4 мм - Грунтовка глубокого проникновения - 1 слой - Шпатлевка поверхности на цементной основе - 2 мм - Грунтовка под финишную отделку - 1 слой - Окраска - см. раздел АИ	498,46	
Зоны кладовых, цеховое помещение связи, помещение хлорцентра	Пт-5	- Грунтовка Бетоноконтакт - 1 слой - Затирка поверхности после демонтажа опалубки - 2-4 мм - Грунтовка под финишную отделку - 1 слой - Простая окраска краской водно-дисперсионной - 2 слоя	601,71	
Тамбур (граничащий с улицей)	Пт-7	- Смесь клеевая для монтажа утеплителя (Технониколь 110) - 5 мм - Утеплитель минераловатный (Технониколь «ТЕХНОФАС ДЕКОР) ρ=90-110 кг/м³, предел прочности на отрыв не менее 15 кПа, λ=0,041 Вт/м*С - 200 мм - Слой штукатурно-клеевой Технониколь 210 или аналог,армированный сеткой фасадной стеклотканевой щелочестойкой М3600 - 10 мм - Грунтовка под финишную отделку - 1 слой - Простая окраска краской влагостойкой негорючей за 2 раза (цвет черный), группа горючести НГ1 - 2 слоя	43,99	
С/У консьержа, Вестибюль	Пт-9	- Каркас металлический П 232 (профиль ПП 60х27) - 27 мм - Кнауф-Файерборд (или аналог) 20 мм - 2 слоя - Грунтовка глубокого проникновения - 1 слой - Шпатлевка поверхности на цементной основе (с проклейкой стыков лентой армирующей) - 2 мм - Грунтовка под финишную отделку - 1 слой - Окраска - см. раздел АИ	269,01	
С/У охраны	Пт-9.1	- Каркас металлический П 232 (профиль ПП 60х27) - 27 мм - Кнауф-Файерборд (или аналог) 20 мм - 2 слоя - Грунтовка глубокого проникновения - 1 слой - Шпатлевка поверхности на цементной основе (с проклейкой стыков лентой армирующей) - 2 мм - Грунтовка под финишную отделку - 1 слой - Простая окраска краской влагостойкой водно-дисперсионной за 2 раза	4,42	
Лестничная клетка (в зоне утепления)	Пт-10	- Смесь клеевая для монтажа утеплителя (Технониколь 110) - 5 мм - Утеплитель минераловатный (Технониколь «ТЕХНОФАС ДЕКОР) ρ=90-110 кг/м³, предел прочности на отрыв не менее 15 кПа, λ=0,041 Вт/м*С - 150 мм - Слой штукатурно-клеевой Технониколь 210 или аналог,армированный сеткой фасадной стеклотканевой щелочестойкой М3600 - 10 мм - Грунтовка глубокого проникновения-1 слой - Шпатлевка поверхности на цементной основе-2 мм - Грунтовка под финишную отделку - 1 слой - Окраска - см. раздел АИ	49,92	
Помещение хранения уборочной техники с возможностью временного размещения ТКО, помещение уборочной техники	Пт-12	- Грунтовка Бетоноконтакт - 1 слой - Затирка поверхности после демонтажа опалубки - 2-4 мм - Грунтовка под финишную отделку - 1 слой - Простая окраска краской влагостойкой водно-дисперсионной за 2 раза	81,92	
Помещение автостоянки (в зоне утепления лестницы на стилобат)	Пт-13	- Смесь клеевая для монтажа утеплителя (Технониколь 110) - 5 мм - Утеплитель минераловатный (Технониколь «ТЕХНОФАС ДЕКОР) ρ=90-110 кг/м³, предел прочности на отрыв не менее 15 кПа, λ=0,041 Вт/м*С - 150 мм - Слой штукатурно-клеевой Технониколь 210 или аналог,армированный сеткой фасадной стеклотканевой щелочестойкой М3600 - 10 мм - Грунтовка под финишную отделку - 1 слой - Окраска - см. раздел АИ	26,14	

Ведомость отделки потолков

Место применения	Марка потолка	Материал отделки потолка	Площадь, м.кв.	Примечание
Воздухозаборная шахта	Пт-14	- Смесь клеевая для монтажа утеплителя (Технониколь 110) - 5 мм - Утеплитель минераловатный (Технониколь «ТЕХНОФАС ДЕКОР) ρ=90-110 кг/м³, предел прочности на отрыв не менее 15 кПа, λ=0,041 Вт/м*С - 100 мм - Слой штукатурно-клеевой Технониколь 210 или аналог,армированный сеткой фасадной стеклотканевой щелочестойкой М3600 - 10 мм - Пропитка упрочняющая обеспыливающая - 1 слой	34,42	
Вестибюль	Пт-19	- Грунтовка Бетоноконтакт - 1 слой - Затирка поверхности после демонтажа опалубки - 2-4 мм - Грунтовка глубокого проникновения - 1 слой - Шпатлевка поверхности на цементной основе - 2 мм - Грунтовка под финишную отделку - 1 слой - Окраска - см. раздел АИ - Подвесной потолок - см. АИ	128,03	
Пленум боксы	Пт-26	- Грунтовка Бетоноконтакт - 1 слой - Затирка поверхности после демонтажа опалубки - 2-4 мм - Пропитка упрочняющая обеспыливающая - 1 слой	12,77	
Тамбур (второй)	Пт-32	- Смесь клеевая для монтажа утеплителя (Технониколь 110) - 5 мм - Утеплитель минераловатный (Технониколь «ТЕХНОФАС ДЕКОР) ρ=90-110 кг/м³, предел прочности на отрыв не менее 15 кПа, λ=0,041 Вт/м*С - 150 мм - Слой штукатурно-клеевой Технониколь 210 или аналог,армированный сеткой фасадной стеклотканевой щелочестойкой М3600 - 10 мм - Грунтовка под финишную отделку - 1 слой - Простая окраска краской влагостойкой негорючей за 2 раза (цвет черный), группа горючести НГ1 - 2 слоя	18,53	
Помещение консьержа	Пт-33	- Подвесной потолок - см. АИ	45,21	

Примечания.
1. Состав раздела и общие указания см. лист 1 "Общие данные".
2. Данный лист смотреть совместно с другими листами этого альбома, инженерными и конструктивными разделами (КР, ОВ, ВК, ЭОМ, СС).
3. В случае отклонений от проектных и нормативных значений сообщить Заказчику и автором проекта.
4. Узлы крепления решеток, водосбросных лотков, устройства деформационных швов, узел между превязей и пешеходной зоной рампы, узел примыкания подвесного потолка к витражу, узел примыкания пола к витражу, см на л.7.
5. Устройство ниш под кондиционеры см. на л 17.

1		Зам	1205-25		10.25		
Изм.	Кол.уч.	Лист	№док.	Подпись	Дата		
Разработал					02.2025		
Проверил					02.2025		
ГАП					02.2025		
Нач.отдела					02.2025		
Н.контр.					02.2025		
ГИП		Крюков			02.2025		

94-0421-ОК-1/Н-6.2-1..4-0-АР1.1

Жилой дом с пристроенными нежилыми объектами под защитное сооружение гражданской обороны - корректировка (ЗСГО) с инженерными сетями и благоустройством территории по адресу: г. Москва, внутригородское муниципальное образование Измайлово, Сиреневый бульвар, земельный участок 4/9 (участок 63)

Архитектурные решения. План потолков

Стадия	Лист	Листов
Р	11	










Генпро

Формат А0






Согласовано

Инв. № подл. | Подп. и дата | Взам. инв. №




Ведомость заполнения дверных проемов

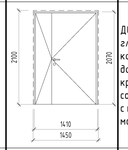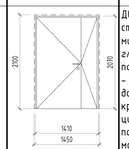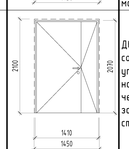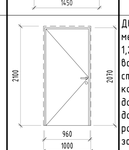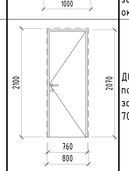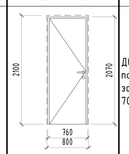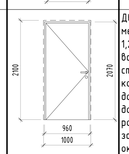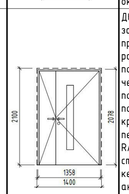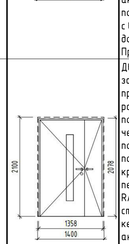Марка	Обозначение	Наименование	Размер проема	Кол-во	Эскиз	Примечание
Д-2	ГОСТ Р 57327-2016 / ТУ 25.12.10-001-17157160-2018	ДПС 02 2079-1408 пр. EI 60	1450x2100h	1		Дверь правая, противопожарная глухая со стационарным порогом, контурный уплотнитель - серый, доводчик серый, нажимная ручка на круглой розетке цв. черный, врезной самозапирающийся замок (ключ только с наружной стороны), цвет RAL 7035 матовый
Д-2.4л	ГОСТ Р 57327-2016 / ТУ 25.12.10-001-17157160-2018	ДПС 02 2079-1408 EI 60	1450x2100h	2		Дверь левая, металлическая, из х/к стали толщиной 1,2 мм, с заполнением минеральной ватой, противопожарная, глухая, со стационарным порогом 14 мм, контурный уплотнитель - черный, доводчик цв черный, нажимная ручка на круглой розетке цв черный, цилиндровый замок 'ключ-вертушка', порошковая окраска, цвет RAL 9011 матовый
Д-2л	ГОСТ Р 57327-2016 / ТУ 25.12.10-001-17157160-2018	ДПС 02 2079-1408 л. EI 60	1450x2100h	3		Дверь левая, противопожарная глухая со стационарным порогом, контурный уплотнитель - серый, доводчик серый, нажимная ручка на круглой розетке цв. черный, врезной самозапирающийся замок (ключ только с наружной стороны), цвет RAL 7035 матовый
Д-4	ГОСТ Р 57327-2016 / ТУ 25.12.10-001-17157160-2018	ДПС 01 2079-958 пр. EI 60	1000x2100h	4		Дверь правая, противопожарная, металлическая из х/к стали толщиной 1,2 мм, с заполнением минеральной ватой, глухая усиленная, со стационарным порогом 14 мм, контурный уплотнитель - серый; доводчик цв. серый, металлический добор, нажимная ручка на круглой розетке цв. черный, цилиндровый замок 'ключ-вертушка', порошковая окраска, цвет RAL 7035 матовый
Д-4.1	ГОСТ Р 31173-2016 / ТУ 25.12.10-001-17157160-2017	ДСВ, Оп, ПРг, Пр, Вн, О, М3	800x2100h	23		Дверь металлическая, правая, с порогом, глухая, замок ключ-ключ, нажимная ручка. RAL 7035(матовая)
Д-4.1л	ГОСТ Р 31173-2016 / ТУ 25.12.10-001-17157160-2017	ДСВ, Оп, ПРг, Л, Вн, О, М3	800x2100h	25		Дверь металлическая, левая, с порогом, глухая, замок ключ-ключ, нажимная ручка. RAL 7035 (матовая)
Д-4л	ГОСТ Р 57327-2016 / ТУ 25.12.10-001-17157160-2018	ДПС 01 2079-958 л. EI 60	1000x2100h	2		Дверь левая, противопожарная, металлическая из х/к стали толщиной 1,2 мм, с заполнением минеральной ватой, глухая усиленная, со стационарным порогом 14 мм, контурный уплотнитель - серый; доводчик цв. серый, металлический добор, нажимная ручка на круглой розетке цв. черный, цилиндровый замок 'ключ-вертушка', порошковая окраска, цвет RAL 7035 матовый
Д-10.3	ГОСТ Р 57327-2016 / ТУ 25.12.10-003-17157160-2022	ДПСО 02 2079-1358 пр. EI 60	1400x2100h	1		Дверь мет. из стали 1,4 мм. с заполнением мин. ватой, RAL 9005 мат противопожарная EI60; двупольная рабочая створка 950 мм; стационарный порог 14 мм; контурный уплотнитель цв черный; доводчики с координацией последовательного закрывания полотен цв серый; нажимная ручка на круглой розетке цв чёрный; скрытые петли DS; кант на полотне и коробке RAL 9005 матовый; отделка: с одной стороны под крупноформатный керамогранит с основанием из аквапанели, с другой стороны порошковая окраска RAL 9011 матовый, с внутренней стороны металлический добор и наличник RAL9011 матовый. Проем с четвертью.
Д-10.3л	ГОСТ Р 57327-2016 / ТУ 25.12.10-003-17157160-2022	ДПСО 02 2079-1358 л. EI 60	1400x2100h	3		Дверь мет. из стали 1,4 мм. с заполнением мин. ватой, RAL 9005 мат противопожарная EI60; двупольная рабочая створка 950 мм; стационарный порог 14 мм; контурный уплотнитель цв черный; доводчики с координацией последовательного закрывания полотен цв серый; нажимная ручка на круглой розетке цв чёрный; скрытые петли DS; кант на полотне и коробке RAL 9005 матовый; отделка: с одной стороны под крупноформатный керамогранит с основанием из аквапанели, с другой стороны порошковая окраска RAL 9011 матовый, с внутренней стороны металлический добор и наличник RAL9011 матовый. Проем с четвертью.

Ведомость заполнения дверных проемов

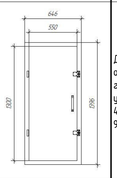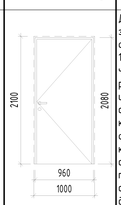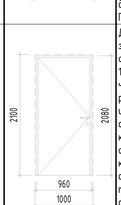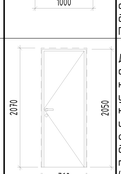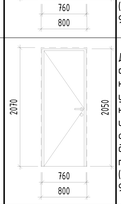Марка	Обозначение	Наименование	Размер проема	Кол-во	Эскиз	Примечание
Д-12	Серия-5.904-47 ТУ 25.12.10-003-83198695-2020	ДУс 1,25х0,5	700x1450h, порог конструктивный 500 от ур.ч.п.	1		Дверь металлическая, правая, из оцинкованной стали толщиной 1,2 мм, герметичная, с прижимным механизмом, утепленная, со стационарным порогом 45 мм, порошковая окраска, цвет RAL 9011 матовый
Д-14	ГОСТ Р 31173-2016 /ТУ 25.12.10-001-17157160-2017	ДСВ, В, Оп, Пр, Прг, Вн, Псп, О	1000x2100h	1		Дверь правая, мет. из стали 1,4 мм. с заполнением мин. ватой, RAL 9005 мат ; однопольная; стационарный порог 14мм; контурный уплотнитель цв черный; доводчик цв черный; нажимная ручка на круглой розетке цв чёрный; цилиндровый замок "ключ-вертушка"; скрытые петли DS; кант на полотне и коробке RAL 9005 матовый; отделка: с одной стороны под крупноформатный керамогранит с основанием из аквапанели, с другой стороны; порошковая окраска RAL 9011 матовый, с внутренней стороны металлический добор и наличник RAL9011 матовый. Проем с четвертью.
Д-14л	ГОСТ Р 31173-2016 /ТУ 25.12.10-001-17157160-2017	ДСВ, В, Оп, Л, Прг, Вн, Псп, О	1000x2100h	3		Дверь левая, мет. из стали 1,4 мм. с заполнением мин. ватой, RAL 9005 мат ; однопольная; стационарный порог 14мм; контурный уплотнитель цв черный; доводчик цв черный; нажимная ручка на круглой розетке цв чёрный; цилиндровый замок "ключ-вертушка"; скрытые петли DS; кант на полотне и коробке RAL 9005 матовый; отделка: с одной стороны под крупноформатный керамогранит с основанием из аквапанели, с другой стороны; порошковая окраска RAL 9011 матовый, с внутренней стороны металлический добор и наличник RAL9011 матовый. Проем с четвертью.
Д-15	ГОСТ 475-2016	ДС 1 Рп 21х8 Г ПрБ М81	800x2100h	4		Дверь деревянная глухая, правая, стационарный порог, телескопический наличник, добор, контурный уплотнитель - черный, нажимная ручка на круглой розетке цв черный, цилиндровый замок 'ключ-вертушка', ограничитель; отделка двери древесноволокнистая плита средней плотности с защитным покрытием (ПВХ пленка гладкая FineVinyl МВР 9007РС (200) Графит Софт Премиум)
Д-15л	ГОСТ 475-2016	ДС 1 Рп 20.7х8 Г ПрБ М81	800x2100h	5		Дверь деревянная глухая, левая, стационарный порог, телескопический наличник, добор, контурный уплотнитель - черный, нажимная ручка на круглой розетке цв черный, цилиндровый замок 'ключ-вертушка', ограничитель; отделка двери древесноволокнистая плита средней плотности с защитным покрытием (ПВХ пленка гладкая FineVinyl МВР 9007РС (200) Графит Софт Премиум)
Д-21.4	ГОСТ Р 57327-2016/ТУ 25.12.10-001-17157160-2018	ДПСО 01 2079-958 EIW45	1000x2100h	1		Дверь, правая, мет. из стали 1,4 мм. с заполнением мин. ватой, RAL 9005 мат противопожарная EIW45; однопольная; стационарный порог 14 мм; контурный уплотнитель цв черный; скрытый доводчик цв черный; нажимная ручка на круглой розетке цв чёрный; скрытые петли DS; кант на полотне и коробке RAL 9005 матовый; отделка: с одной стороны под крупноформатный керамогранит с основанием из аквапанели, с другой стороны порошковая окраска RAL 9011. Проем с четвертью.
Д-21.4л	ГОСТ Р 57327-2016/ТУ 25.12.10-001-17157160-2018	ДПСО 01 2079-958 л. EIW45	1000x2100h	2		Дверь левая, обратного открывания, мет. из стали 1,4 мм. с заполнением мин. ватой, RAL 9005 мат противопожарная EIW45; однопольная; стационарный порог 14 мм; контурный уплотнитель цв черный; скрытый доводчик цв черный; нажимная ручка на круглой розетке цв чёрный; скрытые петли DS; кант на полотне и коробке RAL 9005 матовый; отделка: с одной стороны под крупноформатный керамогранит с основанием из аквапанели, с другой стороны; порошковая окраска RAL 9011 матовый, с внутренней стороны металлический добор и наличник RAL9011 матовый. Проем с четвертью.
Д-21.5л	ГОСТ Р 57327-2016/ТУ 25.12.10-001-17157160-2018	ДПСО 01 2079-958 л. EIW45	1000x2100h	1		Дверь левая, мет. из стали 1,4 мм. с заполнением мин. ватой, RAL 9005 мат противопожарная EIW45; однопольная; стационарный порог 14 мм; контурный уплотнитель цв черный; скрытый доводчик цв черный; нажимная ручка на круглой розетке цв чёрный; скрытые петли DS; кант на полотне и коробке RAL 9005 матовый; отделка: с одной стороны под крупноформатный керамогранит с основанием из аквапанели, с другой стороны порошковая окраска RAL 9011. Обратное открывание.

Ведомость заполнения дверных проемов

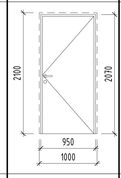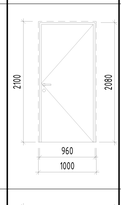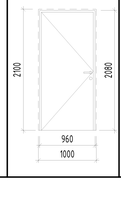Марка	Обозначение	Наименование	Размер проема	Кол-во	Эскиз	Примечание
Д-22	ГОСТ 31173-2016 / ТУ 25.12.10-001-17157160-2017	ДСВ0, В1, Оп, Пр, Прг, Н, П12лс, О	900x2000h	8		Дверь металлическая, из 2-х листов х/к стали толщиной 1,2 мм каждый (суммарной толщиной металла 2,4мм), с заполнением минеральной ватой, с приточно-вытяжным вентиляционным отверстием 600х24мм (2 шт.),со стационарным порогом 14 мм, антивандальным сувальдным замком под универсальный мастер ключ, порошковая окраска,предусмотреть наклайки на сувальный замок нержавеющая шлифованная (матовая) сталь, цвет RAL 9011 матовый
Д-40	ГОСТ Р 31173-2016 / ТУ 25.12.10-001-17157160-2017	ДСВ, В, Оп, Пр, Брг, Вн, Псп, О	1000x2100h, порог конструктивный 15 мм от ур.ч.п.	3		Дверь правая, мет. из стали 1,4 мм. с заполнением мин. ватой, RAL 9005 мат ; однопольная; стационарный порог 14мм; контурный уплотнитель цв черный; доводчик цв черный; нажимная ручка на круглой розетке цв чёрный; цилиндровый замок "ключ-вертушка"; скрытые петли DS; кант на полотне и коробке RAL 9005 матовый; отделка: с одной стороны под крупноформатный керамогранит с основанием из аквапанели, с другой стороны порошковая окраска RAL 9011 матовый. Проем с четвертью.
Д-40л	ГОСТ Р 31173-2016 / ТУ 25.12.10-001-17157160-2017	«варианты»	1000x2100h< варианты>	2		Дверь левая, мет. из стали 1,4 мм. с заполнением мин. ватой, RAL 9005 мат ; однопольная; стационарный порог 14мм; контурный уплотнитель цв черный; доводчик цв черный; нажимная ручка на круглой розетке цв чёрный; цилиндровый замок "ключ-вертушка"; скрытые петли DS; кант на полотне и коробке RAL 9005 матовый; отделка: с одной стороны под крупноформатный керамогранит с основанием из аквапанели, с другой стороны порошковая окраска RAL 9011 матовый. Проем с четвертью.

Спецификация жалюзийных решеток пленум-боксов 1 этажа

Позиция	Обозначение	Наименование	Высота	Ширина	Кол-во	Примечание
ЖР-2		Жалюзийная решетка	1100	2000	3	
ЖР-3		Жалюзийная решетка	1100	1300	1	
ЖР-5		Жалюзийная решетка	1100	700	1	

Спецификация деформационных швов первого этажа

Позиция	Описание	Длина, м.п.
ДФ-1	Накладной деформационный шов Гидроконтур ДШ-НС-210/50 С	15,0
ДФ-2	Накладной деформационный шов Гидроконтур ДШ-НС-210/50 С (Угловой)	14.7,4

Спецификация ревизионных люков

Марка	Обозначение	Наименование	Размер	Кол-во	Примечание
Л-1		Люк доступа металлический ревизионный, утопленная ручка, защелка магнитная, цвет RAL 9003 (сигнальный белый)	300x1000	4	

1. Данный лист смотреть совместно с другими листами этого альбома.

							94-0421-ОК-1/Н-6.2-1..4-0-АР1.1
							Жилой дом с приспособлением подземной автостоянки под защитное сооружение гражданской обороны - «укрытие» (ЗСГО) с инженерными сетями и благоустройством территории по адресу: г. Москва, внутригородское муниципальное образование Измайлово, Сиреневый бульвар, земельный участок 4/9 (участок 6.2)
1		Зам	1205-25		10.25		
Изм.	Кол.уч.	Лист	№док.	Подпись	Дата		
Разработал		Малер			02.2025	Стадия: Р; Лист: 12; Листов:	Архитектурные решения. Первый этаж
Проверил		Дюкина			02.2025		
ГАП		Гусятова			02.2025		
Нач.отдела		Белкова			02.2025		
Н.контр.		Иванова			02.2025		Ведомость заполнения дверных проемов
ГИП		Крюков			02.2025		Генпро

Формат А1

Согласовано

Взам. инв. №

Подп. и дата

Инв. № подл.

Экспликация полов

Место применения	Тип пола	Схема пола	Конструкция пола	Площадь, м.кв.	Примечание
Этажная площадка лестницы из подземного (Лестничная клетка № 1) этажа	П-1.1		- Керамогранит с затиркой швов (см. раздел АИ) - Клей плиточный водостойкий - 6 мм - Грунтовка глубокого проникновения Ceresit CT 17 - 1 слой - Стяжка полусухая цементно-песчаная М150, армированная фиброволокном (фибра полипропиленовая 12мм, расход 0.6кг/м3) - 36 мм - Монолитный ж/бетон	61,60	
Этажная площадка лестницы из подземного этажа (Лестничная клетка № 2,4)	П-1.2		- Керамогранит с затиркой швов (см. раздел АИ) - Клей плиточный водостойкий - 6 мм - Грунтовка глубокого проникновения Ceresit CT 17 - 1 слой - Стяжка полусухая цементно-песчаная М150, армированная фиброволокном (фибра полипропиленовая 12мм, расход 0.6кг/м3) - 86 мм - Монолитный ж/бетон	41,03	
Этажная площадка лестницы из подземного этажа (Лестничная клетка № 3)	П-1.3		- Керамогранит с затиркой швов (см. раздел АИ) - Клей плиточный водостойкий - 6 мм - Грунтовка глубокого проникновения Ceresit CT 17 - 1 слой - Стяжка полусухая цементно-песчаная М150, армированная фиброволокном (фибра полипропиленовая 12мм, расход 0.6кг/м3) - 51 - Пленка пароизоляционная армированная - 1 слой - Гравий керамзитовый фр. 10-20 мм, П25, М250 - 55 - Монолитный ж/бетон	15,19	
Этажная площадка лестницы из подземного этажа (Лестничная клетка № 8)	П-1.4		- Керамогранит с затиркой швов (см. раздел АИ) - Клей плиточный водостойкий - 6 мм - Грунтовка глубокого проникновения Ceresit CT 17 - 1 слой - Стяжка полусухая цементно-песчаная М150, армированная фиброволокном (фибра полипропиленовая 12мм, расход 0.6кг/м3) - 51 - Пленка пароизоляционная армированная - 1 слой - Гравий керамзитовый фр. 10-20 мм, П25, М250 - 85 - Монолитный ж/бетон	21,94	
Лестничная клетка Н2 №2	П-1.5		- Керамогранит с затиркой швов (см. раздел АИ) - Клей плиточный водостойкий - 6 мм - Грунтовка глубокого проникновения Ceresit CT 17 - 1 слой - Стяжка полусухая цементно-песчаная М150, армированная фиброволокном (фибра полипропиленовая 12мм, расход 0.6кг/м3) - 66 мм - Монолитный ж/бетон	10,87	
Междуэтажные лестничные площадки	П-2		- Керамогранит с затиркой швов (см. раздел АИ) - Клей плиточный водостойкий - 6 мм - Ремонтная смесь Ceresit CD 24 - 6 мм - Увлажнение основания до насыщения, не допуская потеков и скопления воды - Монолитный ж/б	41,63	
Помещение автостоянки	П-7.2		Система покрытия QTP толщина 3.1мм: - Финишный слой QTP 1740 (колеруется по RAL-7030) - 2 слоя; - Подстилающий слой QTP 1740 со сплошной засыпкой кварцевым песком фр. 0.8-1.2мм - 1 слой; - Грунтовка QTP с присыпкой кварцевым песком фр. 0.8-1.2мм – 2 слоя; - Стяжка бетонная В22.5, F100, W4, армированная сеткой 5Вр1 с ячейкой 100х100 - 146 мм. Система покрытия ТН-ПОЛ ТАЙКОР Барьер: - Покрытие TAIKOR Elastic 300 с заведением на стены на 200 мм - 2 слоя; - Грунт TAIKOR Primer 210 с заведением на стены на 200 мм - 1 слой; - Подливка выбоин до 30 мм составом Sika grout 316, 5% от площади пола; - Монолитный ж/бетон	3749,71	
Помещение автостоянки	П-7.3		Система покрытия QTP толщина 3.1мм: - Финишный слой QTP 1740 (колеруется по RAL-7030) - 2 слоя - Подстилающий слой QTP 1740 со сплошной засыпкой кварцевым песком фр. 0.8-1.2мм - 1 слой - Грунтовка QTP с присыпкой кварцевым песком фр. 0.8-1.2мм - 2 слоя Стяжка бетонная В22.5, F100, W4, армированная сеткой 5Вр1 с ячейкой 100х100 с прорезкой усадочных швов - 96 мм Гравий керамзитовый фр. 10-20 мм, П25, М250, пропит. цем. молочком, по уклону - 0- 400 мм Система покрытия ТН-ПОЛ ТАЙКОР Барьер: - Покрытие TAIKOR Elastic 300 с заведением на стены на 200 мм - 2 слоя; - Грунт TAIKOR Primer 210 с заведением на стены на 200 мм - 1 слой; - Подливка выбоин до 30 мм составом Sika grout 316, 5% от площади пола; - Монолитный ж/бетон	50,94	
Помещение автостоянки	П-7.4		Система покрытия QTP толщина 3.1мм: - Финишный слой QTP 1740 (колеруется по RAL-7030) - 2 слоя - Подстилающий слой QTP 1740 со сплошной засыпкой кварцевым песком фр. 0.8-1.2мм - 1 слой - Грунтовка QTP с присыпкой кварцевым песком фр. 0.8-1.2мм - 2 слоя Стяжка бетонная В22.5, F100, W4, армированная сеткой 5Вр1 с ячейкой 100х100 с прорезкой усадочных швов - 146 мм Гравий керамзитовый фр. 10-20 мм, П25, М250, пропит. цем. молочком, - 350 мм Система покрытия ТН-ПОЛ ТАЙКОР Барьер: - Покрытие TAIKOR Elastic 300 с заведением на стены на 200 мм - 2 слоя; - Грунт TAIKOR Primer 210 с заведением на стены на 200 мм - 1 слой; - Подливка выбоин до 30 мм составом Sika grout 316, 5% от площади пола; - Монолитный ж/бетон	12,70	
Помещение автостоянки	П-7.5		Система покрытия QTP толщина 3.1мм: - Финишный слой QTP 1740 (колеруется по RAL-7030) - 2 слоя - Подстилающий слой QTP 1740 со сплошной засыпкой кварцевым песком фр. 0.8-1.2мм - 1 слой - Грунтовка QTP с присыпкой кварцевым песком фр. 0.8-1.2мм - 2 слоя Стяжка бетонная В22.5, F100, W4, армированная сеткой 5Вр1 с ячейкой 100х100 с прорезкой усадочных швов - 146 мм Гравий керамзитовый фр. 10-20 мм, П25, М250, пропит. цем. молочком, по уклону - 450 мм Система покрытия ТН-ПОЛ ТАЙКОР Барьер: - Покрытие TAIKOR Elastic 300 с заведением на стены на 200 мм - 2 слоя; - Грунт TAIKOR Primer 210 с заведением на стены на 200 мм - 1 слой; - Подливка выбоин до 30 мм составом Sika grout 316, 5% от площади пола; - Монолитный ж/бетон	37,32	
Помещение автостоянки	П-7.6		Система покрытия QTP толщина 3.1мм: - Финишный слой QTP 1740 (колеруется по RAL-7030) - 2 слоя - Подстилающий слой QTP 1740 со сплошной засыпкой кварцевым песком фр. 0.8-1.2мм - 1 слой - Грунтовка QTP с присыпкой кварцевым песком фр. 0.8-1.2мм - 2 слоя Стяжка бетонная В22.5, F100, W4, армированная сеткой 5Вр1 с ячейкой 100х100 с прорезкой усадочных швов - 100 мм Гравий керамзитовый фр. 10-20 мм, П25, М250, пропит. цем. молочком, по уклону - 48-380мм Система покрытия ТН-ПОЛ ТАЙКОР Барьер: - Покрытие TAIKOR Elastic 300 с заведением на стены на 200 мм - 2 слоя; - Грунт TAIKOR Primer 210 с заведением на стены на 200 мм - 1 слой; - Подливка выбоин до 30 мм составом Sika grout 316, 5% от площади пола; - Монолитный ж/бетон	29,19	
Рампа (в зоне въезда/выезда)	П-10.1		Система покрытия QTP для сверхтяжелых нагрузок толщина 5.9мм: - Финишный слой QTP 1740 (колеруется по RAL-7030) - 2 слоя - Основной слой QTP 1740 со сплошной засыпкой кварцевым песком фр. 0.8-1.2мм - 1 слой - Подстилающий слой QTP 1740 со сплошной засыпкой кварцевым песком фр. 0.8-1.2мм - 1 слой - Грунтовка QTP с присыпкой кварцевым песком фр. 0.8-1.2мм - 1 слоя Стяжка бетонная В22.5, F100, W4, армированная сеткой 5Вр1 с ячейкой 100х100 с прорезкой усадочных швов - 146 мм -Отсыпка гравий керамзитовый фр. 10-20 мм, П25, М250, пропит. цем. молочком, по уклону - 0-520 мм Система покрытия ТН-ПОЛ ТАЙКОР Барьер: - Покрытие TAIKOR Elastic 300 с заведением на стены на 200 мм - 2 слоя; - Грунт TAIKOR Primer 210 с заведением на стены на 200 мм - 1 слой; - Подливка выбоин до 30 мм составом Sika grout 316, 5% от площади пола; - Монолитный ж/бетон	33,55	

Экспликация полов

Место применения	Тип пола	Схема пола	Конструкция пола	Площадь, м.кв.	Примечание
Помещения уборочной техники для обслуживания автостоянки, помещения хранения уборочной техники с возможностью временного размещения ТКО, помещение хладоцентра	П-11.1		- Керамогранит с затиркой швов, износостойкость неглазурованных плиток не более 0,5 г/см2, класс износостойкости PEI 5, предел прочности при изгибе не менее 35 МПа по ГОСТ 13996-2019 Таблица 24, морозостойкая, класс противоскольжения R9 - 8мм - Клей плиточный водостойкий - 6 мм - Гидроизоляция цементная Ceresit CR 65 WATERPROOF с заведением на стены на 200 мм с прокладкой по углам водонепроницаемой ленты для герметизации швов Ceresit CL 152 - 2 мм - Увлажнение основания до насыщения, не допуская потеков и скоплений воды - Стяжка полусухая цементно-песчаная М150, армированная фиброволокном (фибра полипропиленовая 12мм, расход 0.6кг/м3) - 43-84 мм - Монолитный ж/бетон	205,13	
Помещения уборочной техники для обслуживания автостоянки, помещения хранения уборочной техники с возможностью временного размещения ТКО, помещение хладоцентра	П-11.2		- Керамогранит с затиркой швов, износостойкость неглазурованных плиток не более 0,5 г/см2, класс износостойкости PEI 5, предел прочности при изгибе не менее 35 МПа по ГОСТ 13996-2019 Таблица 24, морозостойкая, класс противоскольжения R9 - 8мм - Клей плиточный водостойкий - 6 мм - Гидроизоляция цементная Ceresit CR 65 WATERPROOF с заведением на стены на 200 мм с прокладкой по углам водонепроницаемой ленты для герметизации швов Ceresit CL 152 - 2 мм - Увлажнение основания до насыщения, не допуская потеков и скоплений воды - Стяжка полусухая цементно-песчаная М150, армированная фиброволокном (фибра полипропиленовая 12мм, расход 0.6кг/м3) - 43-134 мм - Монолитный ж/бетон	21,12	
Лифтовый холл, тамбур -шлюз (при ИТП), тамбур-шлюз (при лифтовом холле), этажные лестничные площадки спусков в подземный этаж, тамбур-шлюз (при лестничной клетке), коридоры, проходы в зоне хранения, кладовые	П-13		- Керамогранит с затиркой швов (см. раздел АИ) - Клей плиточный водостойкий - 6 мм - Грунтовка глубокого проникновения Ceresit CT 17 - 1 слой - Стяжка полусухая цементно-песчаная М150, армированная фиброволокном (фибра полипропиленовая 12мм, расход 0.6кг/м3) - 51 мм - Пленка пароизоляционная армированная - 1 слой - Гравий керамзитовый фр. 10-20 мм, П25, М250 - 85 мм - Монолитный ж/бетон	24,41	
Фундамент под оборудование (плавающий)	П-14		- Керамогранит с затиркой швов - 8 мм - Клей плиточный водостойкий - 6 мм - Грунтовка Бетоноконтакт Ceresit CT 19 - 1 слой - Плита бетонная (см. 94-0421-ОК-1/Н-6.2-1..4-0-КЖ8) - Прокладка Виброрез-Н - 30 мм (см. 94-0421-ОК-1/Н-6.2-1..4-0-КЖ8) - Монолитный ж/бетон	16,65	
Фундамент под оборудование	П-15.1		- Керамогранит с затиркой швов - 8 мм - Клей плиточный водостойкий - 6 мм - Грунтовка Бетоноконтакт Ceresit CT 19 - 1 слой - Плита бетонная (см. 94-0421-ОК-1/Н-6.2-1..4-0-КЖ8) - Монолитный ж/бетон	1,00	
Участок пола с грязезащитным покрытие в 1-ом тамбуре МОП	П-17		- Решетка грязезащитное (резина+щетка+скребок) (вес 18,1 кг/м2) - 20 мм - Керамогранит с затиркой швов (см. раздел АИ) - Клей плиточный водостойкий - 6 мм - Гидроизоляция однокомпонентная полимерная эластичная Ceresit CL 51 с заведением на стены на 200 мм с прокладкой по углам водонепроницаемой ленты для герметизации швов Ceresit CL 152 - 2 слоя - Грунтовка глубокого проникновения Ceresit CT 17 - 1 слой - Стяжка полусухая цементно-песчаная М150, армированная фиброволокном (фибра полипропиленовая 12мм, расход 0.6кг/м3) - 43 мм - Плиты теплоизоляционные LOGICPIR Пол ФЛ/ФЛ, прочность на сжатие 10% линейной деформации не менее 150 кПа, λ=0.023 Вт/м°С - 20 мм - Монолитный ж/бетон	37,39	
Тамбур МОП (1-ый и 2-ой)	П-18		- Керамогранит с затиркой швов (см. раздел АИ) - Клей плиточный водостойкий - 6 мм - Гидроизоляция однокомпонентная полимерная эластичная Ceresit CL 51 с заведением на стены на 200 мм с прокладкой по углам водонепроницаемой ленты для герметизации швов Ceresit CL 152 - 2 слоя - Грунтовка глубокого проникновения Ceresit CT 17 - 1 слой - Стяжка полусухая цементно-песчаная М150, армированная фиброволокном (фибра полипропиленовая 12мм, расход 0.6кг/м3) - 63 мм - Плиты теплоизоляционные LOGICPIR Пол ФЛ/ФЛ, прочность на сжатие 10% линейной деформации не менее 150 кПа, λ=0.023 Вт/м°С - 20 мм - Монолитный ж/бетон	21,04	
Вестибюль, колясочная	П-19		- Керамогранит с затиркой швов (см. раздел АИ) - Клей плиточный водостойкий - 6 мм - Грунтовка глубокого проникновения Ceresit CT 17 - 1 слой - Стяжка полусухая цементно-песчаная М150, армированная фиброволокном (фибра полипропиленовая 12мм, расход 0.6кг/м3) - 54 мм - Пленка полиэтиленовая 200 мкр - 1 слой - Утеплитель минераловатный (Технониколь ТЕХНОФЛОР СТАНДАРТ) q=100-120 кг/м3, предел прочности на сжатие не менее 30 кПа, λ=0,041 Вт/м°С - 30 мм - Монолитный ж/бетон	516,37	
Тамбур в автостоянку	П-19.1		- Керамогранит с затиркой швов (см. раздел АИ) - Клей плиточный водостойкий - 6 мм - Грунтовка глубокого проникновения Ceresit CT 17 - 1 слой - Стяжка полусухая цементно-песчаная М150, армированная фиброволокном (фибра полипропиленовая 12мм, расход 0.6кг/м3) - 54 мм - Пленка пароизоляционная армированная - 1 слой - Гравий керамзитовый фр. 10-20 мм, П25, М250 - по уклону 30-380мм - Монолитный ж/бетон	14,26	
Тамбур в автостоянку	П-19.2		- Керамогранит с затиркой швов (см. раздел АИ) - Клей плиточный водостойкий - 6 мм - Грунтовка глубокого проникновения Ceresit CT 17 - 1 слой - Стяжка полусухая цементно-песчаная М150, армированная фиброволокном (фибра полипропиленовая 12мм, расход 0.6кг/м3) - 54 мм - Пленка полиэтиленовая 200 мкр - 1 слой - Монолитный ж/бетон	15,14	
Помещение консьержа	П-20		- Керамогранит с затиркой швов (см. раздел АИ) - Клей плиточный водостойкий - 6 мм - Грунтовка глубокого проникновения Ceresit CT 17 - 1 слой - Стяжка полусухая цементно-песчаная М150, армированная фиброволокном (фибра полипропиленовая 12мм, расход 0.6кг/м3) - 34 мм - Пленка полиэтиленовая 200 мкр - 1 слой - Утеплитель минераловатный (Технониколь ТЕХНОФЛОР СТАНДАРТ) q=100-120 кг/м3, предел прочности на сжатие не менее 30 кПа, λ=0,041 Вт/м°С - 50 мм - Монолитный ж/бетон	41,14	
С/у консьержа, ПУИ консьержа, помещение для мытья лап животных	П-21		- Керамогранит с затиркой швов (см. раздел АИ) - Клей плиточный водостойкий - 6 мм - Гидроизоляция однокомпонентная полимерная эластичная Ceresit CL 51 с заведением на стены на 200 мм с прокладкой по углам водонепроницаемой ленты для герметизации швов Ceresit CL 152 - 2 слоя - Грунтовка глубокого проникновения Ceresit CT 17 - 1 слой - Стяжка полусухая цементно-песчаная М150, армированная фиброволокном (фибра полипропиленовая 12мм, расход 0.6кг/м3) - 33 мм - Полиэтиленовая пленка 200 мкр - 1 слой - Утеплитель минераловатный (Технониколь ТЕХНОФЛОР СТАНДАРТ) q=100-120 кг/м3, предел прочности на сжатие не менее 30 кПа, λ=0,041 Вт/м°С - 50 мм - Монолитный ж/бетон	42,13	



Экспликация полов

Место применения	Тип пола	Схема пола	Конструкция пола	Площадь, м.кв.	Примечание
Узловое помещение связи	П-22.1		- Линолеум антистатичный пожаробезопасный - 2 мм - Клей для ПВХ и каучуковых покрытий Ceresit K 188E - 1 слой - Грунтовка глубокого проникновения Ceresit CT 17 - 1 слой - Стяжка полусухая цементно-песчаная М150, армированная фиброволокном (фибра полипропиленовая 12мм, расход 0.6кг/м3) - 56 мм - Пленка полиэтиленовая 200 мкр - 1 слой - Утеплитель минераловатный (Технониколь ТЕХНОФЛОР СТАНДАРТ) q=100-120 кг/м3, предел прочности на сжатие не менее 30 кПа, λ=0,041 Вт/м°С - 50 мм - Гравий керамзитовый фр. 10-20 мм, П25, М250 - 840 мм - Монолитный ж/бетон	17,82	
Узловое помещение связи	П-22.2		- Линолеум антистатичный пожаробезопасный - 2 мм - Клей для ПВХ и каучуковых покрытий Ceresit K 188E - 1 слой - Грунтовка глубокого проникновения Ceresit CT 17 - 1 слой - Стяжка полусухая цементно-песчаная М150, армированная фиброволокном (фибра полипропиленовая 12мм, расход 0.6кг/м3) - 56 мм - Пленка полиэтиленовая 200 мкр - 1 слой - Утеплитель минераловатный (Технониколь ТЕХНОФЛОР СТАНДАРТ) q=100-120 кг/м3, предел прочности на сжатие не менее 30 кПа, λ=0,041 Вт/м°С - 40 мм - Монолитный ж/бетон	6,45	
С/у охраны	П-23.1		- Керамогранит с затиркой швов - 8 мм - Клей плиточный водостойкий - 6 мм - Гидроизоляция однокомпонентная полимерная эластичная Ceresit CL 51 с заведением на стены на 200 мм с прокладкой по углам водонепроницаемой ленты для герметизации швов Ceresit CL 152 - 2 слоя - Грунтовка глубокого проникновения Ceresit CT 17 - 1 слой - Стяжка полусухая цементно-песчаная М150, армированная фиброволокном (фибра полипропиленовая 12мм, расход 0.6кг/м3) - 45 мм - Пленка полиэтиленовая 200 мкр - 1 слой - Утеплитель минераловатный (Технониколь ТЕХНОФЛОР СТАНДАРТ) q=100-120 кг/м3, предел прочности на сжатие не менее 30 кПа, λ=0,041 Вт/м°С - 50 мм - Гравий керамзитовый фр. 10-20 мм, П25, М250 - 490 мм - Монолитный ж/бетон	4,42	
Пост охраны, помещение охраны	П-24.1		- Керамогранит с затиркой швов - 8 мм - Клей плиточный водостойкий - 6 мм - Грунтовка глубокого проникновения Ceresit CT 17 - 1 слой - Стяжка полусухая цементно-песчаная М150, армированная фиброволокном (фибра полипропиленовая 12мм, расход 0.6кг/м3) - 46 мм - Пленка полиэтиленовая 200 мкр - 1 слой - Утеплитель минераловатный (Технониколь ТЕХНОФЛОР СТАНДАРТ) q=100-120 кг/м3, предел прочности на сжатие не менее 30 кПа, λ=0,041 Вт/м°С - 50 мм - Керамзитобетон - 490 мм - Монолитный ж/бетон	25,45	
Зона хранения (кладовая), проход зоны хранения	П-25		- Керамогранит с затиркой швов - 9 мм - Клей плиточный водостойкий - 6 мм - Грунтовка глубокого проникновения Ceresit CT 17 - 1 слой - Стяжка полусухая цементно-песчаная М150, армированная фиброволокном (фибра полипропиленовая 12мм, расход 0.6кг/м3) - 55 мм - Пленка полиэтиленовая 200 мкр - 1 слой - Утеплитель минераловатный (Технониколь ТЕХНОФЛОР СТАНДАРТ) q=100-120 кг/м3, предел прочности на сжатие не менее 30 кПа, λ=0,041 Вт/м°С - 30 мм - Монолитный ж/бетон	366,34	
Тамбур БКТ (без отделки)	П-27		- Покрытие финишное пола выполняется силами собственника помещения - 29 мм - Гидроизоляция однокомпонентная полимерная эластичная Ceresit CL 51 с заведением на стены на 200 мм с прокладкой по углам водонепроницаемой ленты для герметизации швов Ceresit CL 152 - 2 слоя - Грунтовка глубокого проникновения Ceresit CT 17 - 1 слой - Стяжка полусухая цементно-песчаная М150, армированная фиброволокном (фибра полипропиленовая 12мм, расход 0.6кг/м3) - 40 мм - Пенополистирол экструдированный (Технониколь CARBON PROF), прочность на сжатие 10% линейной деформации не менее 0,2 мПа, λ=0,034 Вт/м°С - 30 мм - Монолитный ж/бетон	86,66	
Тамбур БКТ (без отделки)	П-27.1		- Покрытие финишное пола выполняется силами собственника помещения - 29 мм - Гидроизоляция однокомпонентная полимерная эластичная Ceresit CL 51 с заведением на стены на 200 мм с прокладкой по углам водонепроницаемой ленты для герметизации швов Ceresit CL 152 - 2 слоя - Грунтовка глубокого проникновения Ceresit CT 17 - 1 слой - Стяжка полусухая цементно-песчаная М150, армированная фиброволокном (фибра полипропиленовая 12мм, расход 0.6кг/м3) - 40 мм - Пенополистирол экструдированный (Технониколь CARBON PROF), прочность на сжатие 10% линейной деформации не менее 0,2 мПа, λ=0,034 Вт/м°С - 20 мм - Монолитный ж/бетон	2,87	
Сухие помещения БКТ (без отделки)	П-28		- Покрытие финишное пола выполняется силами собственника помещения - 20 мм - Стяжка полусухая цементно-песчаная М150, армированная фиброволокном (фибра полипропиленовая 12мм, расход 0.6кг/м3) - 30 мм - Пленка полиэтиленовая 200 мкр - 1 слой - Утеплитель минераловатный (Технониколь ТЕХНОФЛОР СТАНДАРТ) q=100-120 кг/м3, предел прочности на сжатие не менее 30 кПа, λ=0,041 Вт/м°С - 50 мм - Монолитный ж/бетон	618,81	
Сухие помещения КТ (без отделки) торговый зал	П-28.1		- Покрытие финишное пола выполняется силами собственника помещения - 20 мм - Стяжка полусухая цементно-песчаная М150, армированная фиброволокном (фибра полипропиленовая 12мм, расход 0.6кг/м3) - 40 мм - Пленка полиэтиленовая 200 мкр - 1 слой - Гравий керамзитовый фр. 10-20 мм, П25, М250 - 90 - Монолитный ж/бетон	119,98	
Сухие помещения КТ (без отделки) торговый зал	П-28.2		- Покрытие финишное пола выполняется силами собственника помещения - 20 мм - Стяжка полусухая цементно-песчаная М150, армированная фиброволокном (фибра полипропиленовая 12мм, расход 0.6кг/м3) - 40 мм - Пленка полиэтиленовая 200 мкр - 1 слой - Утеплитель минераловатный (Технониколь ТЕХНОФЛОР СТАНДАРТ) q=100-120 кг/м3, предел прочности на сжатие не менее 30 кПа, λ=0,041 Вт/м°С - 30 мм - Монолитный ж/бетон	206,28	
Сухие помещения КТ (без отделки) ресторан	П-28.3		- Покрытие финишное пола выполняется силами собственника помещения - 20 мм - Стяжка полусухая цементно-песчаная М150, армированная фиброволокном (фибра полипропиленовая 12мм, расход 0.6кг/м3) - 100 мм - Пленка полиэтиленовая 200 мкр - 1 слой - Утеплитель минераловатный (Технониколь ТЕХНОФЛОР СТАНДАРТ) q=100-120 кг/м3, предел прочности на сжатие не менее 30 кПа, λ=0,041 Вт/м°С - 30 мм - Монолитный ж/бетон	256,73	
ПУИ, с/у БКТ (без отделки)	П-29		- Покрытие финишное пола выполняется силами собственника помещения - 19 мм - Гидроизоляция однокомпонентная полимерная эластичная Ceresit CL 51 с заведением на стены на 200 мм с прокладкой по углам водонепроницаемой ленты для герметизации швов Ceresit CL 152 - 2 слоя - Грунтовка глубокого проникновения Ceresit CT 17 - 1 слой - Стяжка полусухая цементно-песчаная М150, армированная фиброволокном (фибра полипропиленовая 12мм, расход 0.6кг/м3) - 30 мм - Пленка полиэтиленовая 200 мкр - 1 слой - Утеплитель минераловатный (Технониколь ТЕХНОФЛОР СТАНДАРТ) q=100-120 кг/м3, предел прочности на сжатие не менее 30 кПа, λ=0,041 Вт/м°С - 50 мм - Монолитный ж/бетон	103,47	

Экспликация полов

Место применения	Тип пола	Схема пола	Конструкция пола	Площадь, м.кв.	Примечание
ПУИ, с/у БКТ (без отделки)	П-29.1		- Покрытие финишное пола выполняется силами собственника помещения - 19 мм - Гидроизоляция однокомпонентная полимерная эластичная Ceresit CL 51 с заведением на стены на 200 мм с прокладкой по углам водонепроницаемой ленты для герметизации швов Ceresit CL 152 - 2 слоя - Грунтовка глубокого проникновения Ceresit CT 17 - 1 слой - Стяжка полусухая цементно-песчаная М150, армированная фиброволокном (фибра полипропиленовая 12мм, расход 0.6кг/м3) - 40 мм - Пленка полиэтиленовая 200 мкр - 1 слой - Гравий керамзитовый фр. 10-20 мм, П25, М250 - 90 мм - Монолитный ж/бетон	199,19	
ПУИ, с/у БКТ (без отделки)	П-29.2		- Покрытие финишное пола выполняется силами собственника помещения - 19 мм - Гидроизоляция однокомпонентная полимерная эластичная Ceresit CL 51 с заведением на стены на 200 мм с прокладкой по углам водонепроницаемой ленты для герметизации швов Ceresit CL 152 - 2 слоя - Грунтовка глубокого проникновения Ceresit CT 17 - 1 слой - Стяжка полусухая цементно-песчаная М150, армированная фиброволокном (фибра полипропиленовая 12мм, расход 0.6кг/м3) - 40 мм - Пленка полиэтиленовая 200 мкр - 1 слой - Гравий керамзитовый фр. 10-20 мм, П25, М250 -870мм - Монолитный ж/бетон	22,43	
ПУИ, с/у БКТ (без отделки)	П-29.3		- Покрытие финишное пола выполняется силами собственника помещения - 19 мм - Гидроизоляция однокомпонентная полимерная эластичная Ceresit CL 51 с заведением на стены на 200 мм с прокладкой по углам водонепроницаемой ленты для герметизации швов Ceresit CL 152 - 2 слоя - Грунтовка глубокого проникновения Ceresit CT 17 - 1 слой - Стяжка полусухая цементно-песчаная М150, армированная фиброволокном (фибра полипропиленовая 12мм, расход 0.6кг/м3) - 40 мм - Пленка полиэтиленовая 200 мкр - 1 слой - Утеплитель минераловатный (Технониколь ТЕХНОФЛОР СТАНДАРТ) q=100-120 кг/м3, предел прочности на сжатие не менее 30 кПа, λ=0,041 Вт/м°С - 30 мм - Монолитный ж/бетон	58,49	
Загрузочный цех	П-29.5		- Покрытие финишное пола выполняется силами собственника помещения - 19 мм - Гидроизоляция однокомпонентная полимерная эластичная Ceresit CL 51 с заведением на стены на 200 мм с прокладкой по углам водонепроницаемой ленты для герметизации швов Ceresit CL 152 - 2 слоя - Грунтовка глубокого проникновения Ceresit CT 17 - 1 слой - Стяжка полусухая цементно-песчаная М150, армированная фиброволокном (фибра полипропиленовая 12мм, расход 0.6кг/м3) - 150 мм - Пленка полиэтиленовая 200 мкр - 1 слой - Гравий керамзитовый фр. 10-20 мм, П25, М250 - 560 мм - Монолитный ж/бетон	26,78	

Спецификация водоотводных лотков

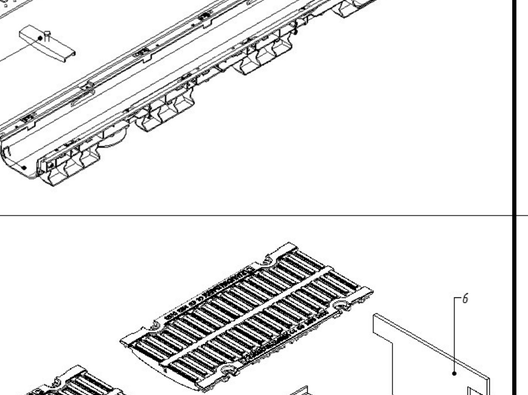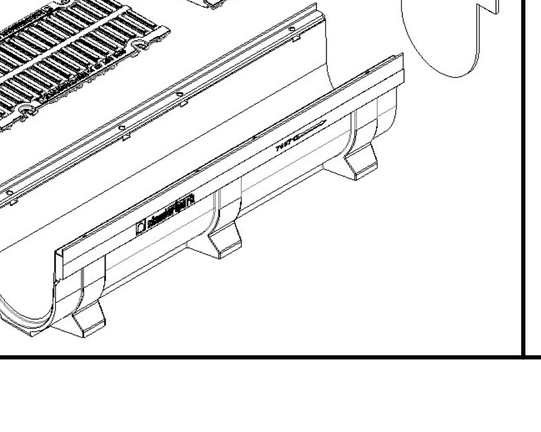Позиция	Эскиз сечения	Наименование	Длина,м.п.	Примечание
ЛП-1		Лоток ЛП-1	277,0	см. совместно с л.6-9
ЛП-2		Лоток ЛП-2	5,0	см. совместно с л.6-9

Спецификация плинтуса первого этажа

Позиция	Обозначение	Наименование	Длина, м.п.	Примечание
ПЛН-01	-	Плинтус из керамогранита h=100мм, толщина 6 мм на цементно-песчаном растворе (нарезать из керамогранита отделки пола)	399,6	Помещение консьержа, тамбур-шлюзы, колясочные, лестничные клетки, лапомойки
ПЛН-02	-	Плинтус из керамогранита h=100мм, толщина 8 мм на цементно-песчаном растворе (нарезать из керамогранита отделки пола)	11,5	Помещение охраны
ПЛН-04	-	Плинтус из керамогранита h=100мм на цементно-песчаном растворе (нарезать из керамогранита отделки пола)	78,1	Помещение хладоцентра
ПЛН-09	ГОСТ 19111-2001	Плинтус гибкий ПВХ h=100мм, группа горючести Г1 на клею	19,6	Узловое помещение связи

Ведомость отделки лестниц

Место приминения	Состав	Расход	Ед. изм.
Лестничные марши (П-2)	- Керамогранит с затиркой швов - 8 мм - Клей плиточный водостойкий - 6 мм - Смесь ремонтная Ceresit CD 24-6 мм - Монолитный ж/бетон (см. альбом КЖ)	101,87	м.кв.
Отделка междуэтажных лестничных площадок и маршей снизу (Пт-4)	- Грунтовка Бетонконтакт - 1 слой - Затирка поверхности после демонтажа опалубки - 2-4 мм - Грунтовка глубокого проникновения - 1 слой - Шпатлевка поверхности на цементной основе - 2 мм - Грунтовка под финишную отделку - 1 слой - Окраска - см. раздел АИ	59,37	м.кв.

1. Данный лист смотреть совместно с другими листами этого альбома.

1		Зам	1205-25		10.25	94-0421-ОК-1/Н-6.2-1..4-0-АР1.1
Изм.	Кол.уч.	Лист	№док.	Подпись	Дата	Жилой дом с приспособлением подземной автостоянки под защитное сооружение гражданской обороны - «укрытие» (ЗСГО) с инженерными сетями и благоустройством территории по адресу: г. Москва, внутригородское муниципальное образование Измайлово, Сиреневый бульвар, земельный участок 4/9 (участок 6.2)
Разработал		Маляр			02.2025	Архитектурные решения. Первый этаж
Проверил		Дейнека			02.2025	Стадия: Р; Лист: 13; Листов:
ГАП		Гуслякова			02.2025	
Нач.отдела		Беляков			02.2025	Экспликация полов. Спецификации плинтуса, деф. швов, металлических изделий, вент. решеток пленум-боксов
Н.контр.		Ивлева			02.2025	Генпро
ГИП		Крюков			02.2025	

Формат А0

Ведомость отделки стен

Марка отделки	Место применение	Состав отделки	Площадь отделки, м.кв.	№ корпуса
1. По монолитному ж/бетону				
От-40д	выше отметки 60мм от низа подвестного потолка "Грильято"	- Грунтовка Бетонконтакт - 1 слой - Затирка поверхности после демонтажа опалубки - 2-4мм - Грунтовка под финишную отделку - 1 слой - Краска см.раздел АИ - 2 слоя	60,62	6.2.1
От-40д	выше отметки 60мм от низа подвестного потолка "Грильято"	- Грунтовка Бетонконтакт - 1 слой - Затирка поверхности после демонтажа опалубки - 2-4мм - Грунтовка под финишную отделку - 1 слой - Краска см.раздел АИ - 2 слоя	26,44	6.2.2
От-40д	выше отметки 60мм от низа подвестного потолка "Грильято"	- Грунтовка Бетонконтакт - 1 слой - Затирка поверхности после демонтажа опалубки - 2-4мм - Грунтовка под финишную отделку - 1 слой - Краска см.раздел АИ - 2 слоя	19,20	6.2.3
От-40д	выше отметки 60мм от низа подвестного потолка "Грильято"	- Грунтовка Бетонконтакт - 1 слой - Затирка поверхности после демонтажа опалубки - 2-4мм - Грунтовка под финишную отделку - 1 слой - Краска см.раздел АИ - 2 слоя	17,21	6.2.4
			123,47	
3. По ячеистому бетонному блоку				
От-27д	до отметки 60мм выше отметки низа подвесного потолка "Грильято"	- Грунтовка глубокого проникновения - 1 слой - Простая штукатурка смесями цементно-песчаными по сетке тканой стальной - 10х10х0.8мм - 14 мм - Грунтовка глубокого проникновения - 1 слой - Клей на цементной основе - 6 мм - Керамогранитная плитка см.раздел АИ - 5.6 мм	123,67	6.2.1
От-27д	до отметки 60мм выше отметки низа подвесного потолка "Грильято"	- Грунтовка глубокого проникновения - 1 слой - Простая штукатурка смесями цементно-песчаными по сетке тканой стальной - 10х10х0.8мм - 14 мм - Грунтовка глубокого проникновения - 1 слой - Клей на цементной основе - 6 мм - Керамогранитная плитка см.раздел АИ - 5.6 мм	130,48	6.2.2
От-27д	до отметки 60мм выше отметки низа подвесного потолка "Грильято"	- Грунтовка глубокого проникновения - 1 слой - Простая штукатурка смесями цементно-песчаными по сетке тканой стальной - 10х10х0.8мм - 14 мм - Грунтовка глубокого проникновения - 1 слой - Клей на цементной основе - 6 мм - Керамогранитная плитка см.раздел АИ - 5.6 мм	114,24	6.2.3
От-27д	до отметки 60мм выше отметки низа подвесного потолка "Грильято"	- Грунтовка глубокого проникновения - 1 слой - Простая штукатурка смесями цементно-песчаными по сетке тканой стальной - 10х10х0.8мм - 14 мм - Грунтовка глубокого проникновения - 1 слой - Клей на цементной основе - 6 мм - Керамогранитная плитка см.раздел АИ - 5.6 мм	137,39	6.2.4
			505,78	
От-41д	выше отметки 60мм от низа подвестного потолка "Грильято"	- Грунтовка глубокого проникновения - 1 слой - Улучшенная штукатурка цементно-песчаными смесями - 17мм - Грунтовка под финишную отделку - 1 слой - Краска см. раздел АИ - 2 слоя	120,36	6.2.1
От-41д	выше отметки 60мм от низа подвестного потолка "Грильято"	- Грунтовка глубокого проникновения - 1 слой - Улучшенная штукатурка цементно-песчаными смесями - 17мм - Грунтовка под финишную отделку - 1 слой - Краска см. раздел АИ - 2 слоя	40,26	6.2.2
От-41д	выше отметки 60мм от низа подвестного потолка "Грильято"	- Грунтовка глубокого проникновения - 1 слой - Улучшенная штукатурка цементно-песчаными смесями - 17мм - Грунтовка под финишную отделку - 1 слой - Краска см. раздел АИ - 2 слоя	32,91	6.2.3
От-41д	выше отметки 60мм от низа подвестного потолка "Грильято"	- Грунтовка глубокого проникновения - 1 слой - Улучшенная штукатурка цементно-песчаными смесями - 17мм - Грунтовка под финишную отделку - 1 слой - Краска см. раздел АИ - 2 слоя	66,91	6.2.4
			260,43	
4. по ГСП				
От-27.1	до 2.2 м	- Грунтовка под финишную отделку- 1 слой - Керамическая плитка на растворе цементно-песчаном с затиркой швов - 12 мм	3,59	6.2.1
От-27.1	до 2.2 м	- Грунтовка под финишную отделку- 1 слой - Керамическая плитка на растворе цементно-песчаном с затиркой швов - 12 мм	2,43	6.2.2
От-27.1	до 2.2 м	- Грунтовка под финишную отделку- 1 слой - Керамическая плитка на растворе цементно-песчаном с затиркой швов - 12 мм	3,41	6.2.3
			9,43	
От-27.1*	выше 2.2 м	- Грунтовка под финишную отделку - 1 слой - Простая окраска краской водно-дисперсионной влагостойкой за 2 раза	3,07	6.2.1
От-27.1*	выше 2.2 м	- Грунтовка под финишную отделку - 1 слой - Простая окраска краской водно-дисперсионной влагостойкой за 2 раза	4,79	6.2.2
От-27.1*	выше 2.2 м	- Грунтовка под финишную отделку - 1 слой - Простая окраска краской водно-дисперсионной влагостойкой за 2 раза	4,14	6.2.3
			11,99	
От-28д	до отметки низа потолка	- Шпатлевка стыков ГСП с проклейкой лентой армирующей - Клей на цементной основе - 6 мм - Керамогранитная плитка см.АИ - 5.6 мм	165,08	6.2.1
От-28д	до отметки низа потолка	- Шпатлевка стыков ГСП с проклейкой лентой армирующей - Клей на цементной основе - 6 мм - Керамогранитная плитка см.АИ - 5.6 мм	146,64	6.2.2
От-28д	до отметки низа потолка	- Шпатлевка стыков ГСП с проклейкой лентой армирующей - Клей на цементной основе - 6 мм - Керамогранитная плитка см.АИ - 5.6 мм	76,48	6.2.3
От-28д	до отметки низа потолка	- Шпатлевка стыков ГСП с проклейкой лентой армирующей - Клей на цементной основе - 6 мм - Керамогранитная плитка см.АИ - 5.6 мм	113,01	6.2.4
			501,21	
От-32д	до отметки 60мм выше отметки низа подвесного потолка "Грильято"	- Шпатлевка поверхности на гипсовой основе (с проклейкой стыков лентой армирующей) - 2мм - Краска см.АИ - 2 слоя	28,81	6.2.1
От-32д	до отметки 60мм выше отметки низа подвесного потолка "Грильято"	- Шпатлевка поверхности на гипсовой основе (с проклейкой стыков лентой армирующей) - 2мм - Краска см.АИ - 2 слоя	31,85	6.2.2
От-32д	до отметки 60мм выше отметки низа подвесного потолка "Грильято"	- Шпатлевка поверхности на гипсовой основе (с проклейкой стыков лентой армирующей) - 2мм - Краска см.АИ - 2 слоя	10,33	6.2.3
От-32д	до отметки 60мм выше отметки низа подвесного потолка "Грильято"	- Шпатлевка поверхности на гипсовой основе (с проклейкой стыков лентой армирующей) - 2мм - Краска см.АИ - 2 слоя	31,23	6.2.4
			102,22	
От-42д	выше отметки 60мм от низа подвестного потолка "Грильято"	- Шпатлевка стыков ГСП с проклейкой лентой армирующей - Краска см.АИ - 2 слоя	100,07	6.2.1
От-42д	выше отметки 60мм от низа подвестного потолка "Грильято"	- Шпатлевка стыков ГСП с проклейкой лентой армирующей - Краска см.АИ - 2 слоя	25,59	6.2.2
От-42д	выше отметки 60мм от низа подвестного потолка "Грильято"	- Шпатлевка стыков ГСП с проклейкой лентой армирующей - Краска см.АИ - 2 слоя	26,81	6.2.3
От-42д	выше отметки 60мм от низа подвестного потолка "Грильято"	- Шпатлевка стыков ГСП с проклейкой лентой армирующей - Краска см.АИ - 2 слоя	28,21	6.2.4
			180,68	
По кладке				
От-44.1		- Грунтовка глубокого проникновения- 1 слой - Простая штукатурка смесями цементно-песчаными по сетке тканой стальной 10х10х0.8 мм - 14 мм - Пропитка упрочняющая обеспыливающая - 1 слой	59,04	6.2.1
От-44.1		- Грунтовка глубокого проникновения- 1 слой - Простая штукатурка смесями цементно-песчаными по сетке тканой стальной 10х10х0.8 мм - 14 мм - Пропитка упрочняющая обеспыливающая - 1 слой	16,24	6.2.2
От-44.1		- Грунтовка глубокого проникновения- 1 слой - Простая штукатурка смесями цементно-песчаными по сетке тканой стальной 10х10х0.8 мм - 14 мм - Пропитка упрочняющая обеспыливающая - 1 слой	22,51	6.2.3
От-44.1		- Грунтовка глубокого проникновения- 1 слой - Простая штукатурка смесями цементно-песчаными по сетке тканой стальной 10х10х0.8 мм - 14 мм - Пропитка упрочняющая обеспыливающая - 1 слой	20,02	6.2.4

Ведомость отделки стен

Марка отделки	Место применение	Состав отделки	Площадь отделки, м.кв.	№ корпуса
			117,81	
По монолитному ж/бетону				
От-44		-Грунтовка Бетонконтакт - 1 слой - Затирка поверхности после демонтажа опалубки 2-4 мм - Пропитка упрочняющая обеспыливающая - 1 слой	19,47	6.2.1
От-44		-Грунтовка Бетонконтакт - 1 слой - Затирка поверхности после демонтажа опалубки 2-4 мм - Пропитка упрочняющая обеспыливающая - 1 слой	19,07	6.2.2
От-44		-Грунтовка Бетонконтакт - 1 слой - Затирка поверхности после демонтажа опалубки 2-4 мм - Пропитка упрочняющая обеспыливающая - 1 слой	2,77	6.2.3
От-44		-Грунтовка Бетонконтакт - 1 слой - Затирка поверхности после демонтажа опалубки 2-4 мм - Пропитка упрочняющая обеспыливающая - 1 слой	17,74	6.2.4
			59,05	
1. Вестибюль, колясочная, тамбур МОП 1. По монолитному ж/бетону				
От-1	до отметки 60мм выше отметки низа подвесного потолка "Грильято"	- Грунтовка Бетонконтакт - 1 слой - Затирка поверхности после демонтажа опалубки - 2-4 мм - Грунтовка глубоко проникновения - 1 слой - Керамогранит на растворе цементно-песчаном с затиркой швов, группа горючести НГ - 16 мм	3,91	6.2.2
			3,91	
От-1*	выше отметки 60мм от низа подвестного потолка "Грильято"	- Грунтовка Бетонконтакт - 1 слой - Затирка поверхности после демонтажа опалубки - 2-4 мм - Грунтовка под финишную отделку - 1 слой - Простая окраска влагостойкой негорючей за 2 раза, группа горючести НГ - 2 слоя	3,70	6.2.2
От-1*	выше отметки 60мм от низа подвестного потолка "Грильято"	- Грунтовка Бетонконтакт - 1 слой - Затирка поверхности после демонтажа опалубки - 2-4 мм - Грунтовка под финишную отделку - 1 слой - Простая окраска влагостойкой негорючей за 2 раза, группа горючести НГ - 2 слоя	35,83	6.2.3
От-1*	выше отметки 60мм от низа подвестного потолка "Грильято"	- Грунтовка Бетонконтакт - 1 слой - Затирка поверхности после демонтажа опалубки - 2-4 мм - Грунтовка под финишную отделку - 1 слой - Простая окраска влагостойкой негорючей за 2 раза, группа горючести НГ - 2 слоя	0,83	6.2.4
			40,36	
2. Выравнивание в местах стыка				
От-2	до отметки 60мм выше отметки низа подвесного потолка "Грильято"	- Грунтовка Бетонконтакт - 1 слой - Сплошное выравнивание смесями цементно-песчаными по сетке тканой стальной 10х10х0.8 мм - до 35 мм - Грунтовка глубоко проникновения - 1 слой - Керамогранит на растворе цементно-песчаном с затиркой швов, группа горючести НГ - 16 мм	24,58	6.2.2
От-2	до отметки 60мм выше отметки низа подвесного потолка "Грильято"	- Грунтовка Бетонконтакт - 1 слой - Сплошное выравнивание смесями цементно-песчаными по сетке тканой стальной 10х10х0.8 мм - до 35 мм - Грунтовка глубоко проникновения - 1 слой - Керамогранит на растворе цементно-песчаном с затиркой швов, группа горючести НГ - 16 мм	0,22	6.2.4
			24,80	
3. По ячеистому бетонному блоку				
От-3	до отметки 60мм выше отметки низа подвесного потолка "Грильято"	- Грунтовка глубокого проникновения - 1 слой - Простая штукатурка смесями цементно-песчаными - 14 мм - Грунтовка глубоко проникновения - 1 слой - Керамогранит на растворе цементно-песчаном с затиркой швов, группа горючести НГ - 16 мм	4,86	6.2.2
От-3	до отметки 60мм выше отметки низа подвесного потолка "Грильято"	- Грунтовка глубокого проникновения - 1 слой - Простая штукатурка смесями цементно-песчаными - 14 мм - Грунтовка глубоко проникновения - 1 слой - Керамогранит на растворе цементно-песчаном с затиркой швов, группа горючести НГ - 16 мм	2,47	6.2.3
От-3	до отметки 60мм выше отметки низа подвесного потолка "Грильято"	- Грунтовка глубокого проникновения - 1 слой - Простая штукатурка смесями цементно-песчаными - 14 мм - Грунтовка глубоко проникновения - 1 слой - Керамогранит на растворе цементно-песчаном с затиркой швов, группа горючести НГ - 16 мм	12,04	6.2.4
			19,38	
От-3*	выше отметки 60мм от низа подвестного потолка "Грильято"	- Грунтовка глубокого проникновения - 1 слой - Простая штукатурка смесями цементно-песчаными - 14 мм - Грунтовка под финишную отделку - 1 слой - Простая окраска краской влагостойкой негорючей за 2 раза, группа горючести НГ - 2 слоя	2,35	6.2.2
От-3*	выше отметки 60мм от низа подвестного потолка "Грильято"	- Грунтовка глубокого проникновения - 1 слой - Простая штукатурка смесями цементно-песчаными - 14 мм - Грунтовка под финишную отделку - 1 слой - Простая окраска краской влагостойкой негорючей за 2 раза, группа горючести НГ - 2 слоя	31,21	6.2.3
			33,57	
4. по ГСП				
От-27	выше отметки потолка	- Шпатлевка стыков ГСП с проклейкой лентой армирующей - Грунтовка под финишную отделку - 1 слой - Финишная отделка см. раздел АИ	2,13	6.2.2
От-27	выше отметки потолка	- Шпатлевка стыков ГСП с проклейкой лентой армирующей - Грунтовка под финишную отделку - 1 слой - Финишная отделка см. раздел АИ	2,55	6.2.3
От-27	выше отметки потолка	- Шпатлевка стыков ГСП с проклейкой лентой армирующей - Грунтовка под финишную отделку - 1 слой - Финишная отделка см. раздел АИ	1,96	6.2.4
			6,64	
1. Лифтовый холл, тамбур-шлюз (при лифтовом холле) По кладке				
От-31д		Грунтовка глубокого проникновения - 1слой Улучшенная штукатурка цементно-песчаными смесями - 15мм Грунтовка глубокого проникновения - 1 слой Улучшенная шпатлевка поверхности на гипсовой основе - 2мм Грунтовка под финишную отделку - 1 слой Краска см.комплект АИ	284,95	6.2.1
От-31д		Грунтовка глубокого проникновения - 1слой Улучшенная штукатурка цементно-песчаными смесями - 15мм Грунтовка глубокого проникновения - 1 слой Улучшенная шпатлевка поверхности на гипсовой основе - 2мм Грунтовка под финишную отделку - 1 слой Краска см.комплект АИ	314,75	6.2.2
От-31д		Грунтовка глубокого проникновения - 1слой Улучшенная штукатурка цементно-песчаными смесями - 15мм Грунтовка глубокого проникновения - 1 слой Улучшенная шпатлевка поверхности на гипсовой основе - 2мм Грунтовка под финишную отделку - 1 слой Краска см.комплект АИ	209,12	6.2.3
От-31д		Грунтовка глубокого проникновения - 1слой Улучшенная штукатурка цементно-песчаными смесями - 15мм Грунтовка глубокого проникновения - 1 слой Улучшенная шпатлевка поверхности на гипсовой основе - 2мм Грунтовка под финишную отделку - 1 слой Краска см.комплект АИ	201,94	6.2.4
			1010,76	

Ведомость отделки стен

Марка отделки	Место применение	Состав отделки	Площадь отделки, м.кв.	№ корпуса
По монолитному ж/бетону				
От-25д		Грунтовка Бетонконтакт - 1 слой Затирка поверхности после демонтажа опалубки - 2-4 мм Грунтовка глубокого проникновения - 1 слой Клей на цементной основе - 6мм Керамогранитная плитка см. комплект АИ	74,85	6.2.1
От-25д		Грунтовка Бетонконтакт - 1 слой Затирка поверхности после демонтажа опалубки - 2-4 мм Грунтовка глубокого проникновения - 1 слой Клей на цементной основе - 6мм Керамогранитная плитка см. комплект АИ	46,15	6.2.2
От-25д		Грунтовка Бетонконтакт - 1 слой Затирка поверхности после демонтажа опалубки - 2-4 мм Грунтовка глубокого проникновения - 1 слой Клей на цементной основе - 6мм Керамогранитная плитка см. комплект АИ	25,73	6.2.3
От-25д		Грунтовка Бетонконтакт - 1 слой Затирка поверхности после демонтажа опалубки - 2-4 мм Грунтовка глубокого проникновения - 1 слой Клей на цементной основе - 6мм Керамогранитная плитка см. комплект АИ	69,62	6.2.4
			216,35	
От-29д		Грунтовка Бетонконтакт - 1слой Улучшенная штукатурка цементно-песчаными смесями - 15мм Грунтовка глубокого проникновения - 1 слойУлучшенная шпатлевка поверхности на гипсовой основе - 2мм Грунтовка глубокого проникновения - 1 слой Краска см. комплект АИ	157,72	6.2.1
От-29д		Грунтовка Бетонконтакт - 1слой Улучшенная штукатурка цементно-песчаными смесями - 15мм Грунтовка глубокого проникновения - 1 слойУлучшенная шпатлевка поверхности на гипсовой основе - 2мм Грунтовка глубокого проникновения - 1 слой Краска см. комплект АИ	195,68	6.2.2
От-29д		Грунтовка Бетонконтакт - 1слой Улучшенная штукатурка цементно-песчаными смесями - 15мм Грунтовка глубокого проникновения - 1 слойУлучшенная шпатлевка поверхности на гипсовой основе - 2мм Грунтовка глубокого проникновения - 1 слой Краска см. комплект АИ	77,97	6.2.3
От-29д		Грунтовка Бетонконтакт - 1слой Улучшенная штукатурка цементно-песчаными смесями - 15мм Грунтовка глубокого проникновения - 1 слойУлучшенная шпатлевка поверхности на гипсовой основе - 2мм Грунтовка глубокого проникновения - 1 слой Краска см. комплект АИ	57,47	6.2.4
			488,83	
2. Помещение консьержа, помещение охраны 1. По монолитному ж/бетону				
От-6	до отметки 60мм выше отметки низа подвесного потолка "Грильято"	-Грунтовка Бетонконтакт - 1 слой - Улучшенная штукатурка смесями цементно-песчаными - 17 мм - Грунтовка глубокого проникновения - 1 слой - Окраска краской структурной 1 слой негорючей, нанесение краскопультом, группа горючести НГ - 1 слой	12,31	6.2
			12,31	
От-6*	выше отметки 60мм от низа подвестного потолка "Грильято"	- Грунтовка Бетонконтакт - 1 слой - Затирка поверхности после демонтажа опалубки - 2-4 мм - Грунтовка под финишную отделку - 1 слой - Простая окраска краской водно-дисперсионной негорючей за 2 раза, группа горючести НГ - 2 слоя	2,12	6.2
От-6*	выше отметки 60мм от низа подвестного потолка "Грильято"	- Грунтовка Бетонконтакт - 1 слой - Затирка поверхности после демонтажа опалубки - 2-4 мм - Грунтовка под финишную отделку - 1 слой - Простая окраска краской водно-дисперсионной негорючей за 2 раза, группа горючести НГ - 2 слоя	1,90	6.2.2
			4,02	
3. По ячеистому бетонному блоку				
От-7	до отметки 60мм выше отметки низа подвесного потолка "Грильято"	- Грунтовка глубокого проникновения - 1 слой - Улучшенная штукатурка смесями гипсовыми - 17 мм - Грунтовка глубокого проникновения - 1 слой - Окраска краской структурной 1 слой негорючей, нанесение краскопультом, группа горючести НГ	50,82	6.2
			50,82	
От-7*	выше отметки 60мм от низа подвестного потолка "Грильято"	- Грунтовка глубокого проникновения- 1 слой - Простая штукатурка смесями гипсовыми - 14 мм - Грунтовка под финишную отделку - 1 слой - Простая окраска краской водно-дисперсионной негорючей за 2 раза, группа горючести НГ - 2 слоя	9,20	6.2
От-7*	выше отметки 60мм от низа подвестного потолка "Грильято"	- Грунтовка глубокого проникновения- 1 слой - Простая штукатурка смесями гипсовыми - 14 мм - Грунтовка под финишную отделку - 1 слой - Простая окраска краской водно-дисперсионной негорючей за 2 раза, группа горючести НГ - 2 слоя	3,00	6.2.2
От-7*	выше отметки 60мм от низа подвестного потолка "Грильято"	- Грунтовка глубокого проникновения- 1 слой - Простая штукатурка смесями гипсовыми - 14 мм - Грунтовка под финишную отделку - 1 слой - Простая окраска краской водно-дисперсионной негорючей за 2 раза, группа горючести НГ - 2 слоя	0,06	6.2.4
			12,26	
4. по ГСП				
От-8*	выше отметки 60мм от низа подвестного потолка "Грильято"	- Шпатлевка стыков ГСП с проклейкой лентой армирующей - Грунтовка под финишную отделку - 1 слой - Простая окраска краской водно-дисперсионной негорючей за 2 раза, группа горючести НГ - 2 слоя	1,07	6.2.2
			1,07	
3. Санузел консьержа, ПУИ консьержа, ПУИ. лаnомойка, с/у 3. По ГСП				
От-16	на высоту от 3 м от пола до потолка	- Шпатлевка стыков ГСП с проклейкой лентой армирующей; - Грунтовка Бетонконтакт - 1 слой - Финишная отделка см. раздел АИ	5,31	6.2.3
			5,31	
3. По ячеистому бетонному блоку				
От-16.1	на высоту от 3 м от пола до потолка	- Грунтовка глубокого проникновения - 1 слой - Улучшенная штукатурка смесями гипсовыми - 14 мм - Грунтовка глубоко проникновения - 1 слой - Финишная отделка см. раздел АИ	12,82	6.2.3
			12,82	
4. Санузел охраны 2. Выравнивание в местах стыка				
От-7.4	до 1,8 м	- Грунтовка Бетоноконтакт - 1 слой - Сплошное выравнивание смесями цементно-песчаными по сетке тканой стальной 10х10х0.8 мм - до 35 мм - Грунтовка глубокого проникновения - 1 слой - Керамическая плитка на растворе цементно-песчаном с затиркой швов - 12 мм	2,65	6.2
			2,65	

Ведомость отделки стен

Марка отделки	Место применение	Состав отделки	Площадь отделки, м.кв.	№ корпуса
От-13*	выше 1,8 м	- Грунтовка Бетоноконтакт - 1 слой - Сплошное выравнивание смесями цементно-песчаными по сетке тканой стальной 10х10х0.8 мм - до 35 мм - Грунтовка глубокого проникновения - 1 слой - Шпатлевка поверхности на цементной основе - 2 мм - Грунтовка под финишнуюотделку - Простая окраска краскойводно-дисперсионнойвлагостойкой за 2 раза - 2 слоя	2,00	6.2
			2,00	
3. По ячеистому бетонному блоку				
От-7.1	до 1,8 м	- Глубокого проникновения - 1 слой - Простая штукатурка смесями цементно-песчаными - 14 мм - Грунтовка глубокого проникновения - 1 слой - Керамическая плитка на растворе цементно-песчаном с затиркой швов - 12 мм	6,65	6.2
			6,65	
От-14*	выше 1,8 м	- Грунтовка глубокогопроникновения - 1 слой - Простая штукатурка смесями цементно-песчаными - 14 мм - Грунтовка глубокого проникновения - 1 слой - Шпатлевка поверхности на цементной основе - 2 мм - Грунтовка под финишную отделку - 1 слой - Простая окраска краскойводно-дисперсионной влагостойкой - 2 слоя	5,92	6.2
			5,92	
4. по ГСП				
От-15	до 1,8 м	- Шпатлевка стыков ГСП с проклейкой лентой армирующей - Грунтовка Бетоноконтакт - Керамическая плитка на растворе цементно-песчаном с затиркой швов - 12 мм	5,13	6.2
			5,13	
От-15*	выше 1,8 м	- Грунтовка глубокого проникровения - 1 слой - Шпатлевка поверхности на цементнойосновe (спроклейкой стыков лентой армирующей) - 2 мм - Грунтовка под финишнуюотделку - 1 слой - Простая окраска краскойводно-дисперсионной влагостойкой - 2 слоя	3,74	6.2
			3,74	
5. Лестничная клетка 1. По монолитному ж/бетону				
От-17		- Грунтовка Бетонконтакт - 1 слой - Затирка поверхности последемонтажа опалубки - 2-4 мм - Грунтовка глубокого проникновения - 1 слой - Шпатлевка поверхности на цементной основе - 2 мм - Грунтовка под финишную отделку - 1 слой - Простая окраска краской водно-дисперсионной негорючей за 2 раза, группа горючести НГ - 2 слоя	0,02	6.2.2
От-17		- Грунтовка Бетонконтакт - 1 слой - Затирка поверхности последемонтажа опалубки - 2-4 мм - Грунтовка глубокого проникновения - 1 слой - Шпатлевка поверхности на цементной основе - 2 мм - Грунтовка под финишную отделку - 1 слой - Простая окраска краской водно-дисперсионной негорючей за 2 раза, группа горючести НГ - 2 слоя	0,07	6.2.3
От-17		- Грунтовка Бетонконтакт - 1 слой - Затирка поверхности последемонтажа опалубки - 2-4 мм - Грунтовка глубокого проникновения - 1 слой - Шпатлевка поверхности на цементной основе - 2 мм - Грунтовка под финишную отделку - 1 слой - Простая окраска краской водно-дисперсионной негорючей за 2 раза, группа горючести НГ - 2 слоя	0,06	6.2.4
			0,15	
От-18		- Грунтовка Бетонконтакт - 1 слой - Шпатлевка поверхности на цементной основе - 2 мм - Грунтовка под финишную отделку - 1 слой - Простая окраска краской водно-дисперсионной негорючей за 2 раза, группа горючести НГ - 2 слоя	3,81	6.2.1
От-18		- Грунтовка Бетонконтакт - 1 слой - Шпатлевка поверхности на цементной основе - 2 мм - Грунтовка под финишную отделку - 1 слой - Простая окраска краской водно-дисперсионной негорючей за 2 раза, группа горючести НГ - 2 слоя	1,00	6.2.2
От-18		- Грунтовка Бетонконтакт - 1 слой - Шпатлевка поверхности на цементной основе - 2 мм - Грунтовка под финишную отделку - 1 слой - Простая окраска краской водно-дисперсионной негорючей за 2 раза, группа горючести НГ - 2 слоя	3,29	6.2.3
От-18		- Грунтовка Бетонконтакт - 1 слой - Шпатлевка поверхности на цементной основе - 2 мм - Грунтовка под финишную отделку - 1 слой - Простая окраска краской водно-дисперсионной негорючей за 2 раза, группа горючести НГ - 2 слоя	1,09	6.2.4
			9,18	
5. По кирпичной кладке				
От-20		-Грунтовка глубокого проникновения- 1 слой - Простая штукатурка смесями цементно-песчаными по сетке тканой стальной 10х10х0.8 мм - 17 мм - Грунтовка глубокого проникновения - 1 слой - Простая окраска краской структурной 1 слой негорючей, нанесение краскопультом, группа горючести НГ	0,99	6.2.4
			0,99	
6. Зоны хранения 1. По монолитному ж/бетону				
От-21	до уровня подвесного потолка	- Грунтовка Бетонконтакт - 1 слой - Затирка поверхности после демонтажа опалубки 2-4 мм -Грунтовка под финишную отделку - 1 слой - Простая окраска краской водно-дисперсионной за 2 раза	53,99	6.2.1
От-21	до уровня подвесного потолка	- Грунтовка Бетонконтакт - 1 слой - Затирка поверхности после демонтажа опалубки 2-4 мм -Грунтовка под финишную отделку - 1 слой - Простая окраска краской водно-дисперсионной за 2 раза	53,71	6.2.2
От-21	до уровня подвесного потолка	- Грунтовка Бетонконтакт - 1 слой - Затирка поверхности после демонтажа опалубки 2-4 мм -Грунтовка под финишную отделку - 1 слой - Простая окраска краской водно-дисперсионной за 2 раза	5,23	6.2.3
От-21	до уровня подвесного потолка	- Грунтовка Бетонконтакт - 1 слой - Затирка поверхности после демонтажа опалубки 2-4 мм -Грунтовка под финишную отделку - 1 слой - Простая окраска краской водно-дисперсионной за 2 раза	30,98	6.2.4
			143,92	
2. Выравнивание в местах стыка				
От-22	до уровня подвесного потолка	- Грунтовка Бетоноконтакт - 1 слой - Сплошное выравнивание смесями цементно-песчаными по сетке тканой стальной 10х10х0.8 мм - до 35 мм - Грунтовка под финишную отделку - 1 слой - Простая окраска краской водно-дисперсионной за 2 раза	22,85	6.2.1

Ведомость отделки стен

Марка отделки	Место применение	Состав отделки	Площадь отделки, м.кв.	№ корпуса
От-22	до уровня подвесного потолка	- Грунтовка Бетонконтакт - 1 слой - Сплошное выравнивание смесями цементно-песчаными по сетке тканой стальной 10х10х0.8 мм - до 35 мм - Грунтовка под финишную отделку - 1 слой - Простая окраска краской водно-дисперсионной за 2 раза	29,46	6.2.2
От-22	до уровня подвесного потолка	- Грунтовка Бетонконтакт - 1 слой - Сплошное выравнивание смесями цементно-песчаными по сетке тканой стальной 10х10х0.8 мм - до 35 мм - Грунтовка под финишную отделку - 1 слой - Простая окраска краской водно-дисперсионной за 2 раза	43,15	6.2.4
			95,46	
3. По ячеистому бетонному блоку				
От-23	до уровня подвесного потолка	- Грунтовка глубокого проникновения- 1 слой - Простая штукатурка смесями гипсовыми - 14 мм - Грунтовка под финишную отделку - 1 слой - Простая окраска краской водно-дисперсионной за 2 раза	316,89	6.2.1
От-23	до уровня подвесного потолка	- Грунтовка глубокого проникновения- 1 слой - Простая штукатурка смесями гипсовыми - 14 мм - Грунтовка под финишную отделку - 1 слой - Простая окраска краской водно-дисперсионной за 2 раза	465,68	6.2.2
От-23	до уровня подвесного потолка	- Грунтовка глубокого проникновения- 1 слой - Простая штукатурка смесями гипсовыми - 14 мм - Грунтовка под финишную отделку - 1 слой - Простая окраска краской водно-дисперсионной за 2 раза	383,52	6.2.4
			1166,09	
5. По кирпичной кладке				
От-24	до уровня подвесного потолка	- Грунтовка глубокого проникновения- 1 слой - Простая штукатурка смесями цементно-песчаными по сетке тканой стальной 10х10х0.8 мм - 14 мм - Грунтовка под финишную отделку - 1 слой - Простая окраска краской водно-дисперсионной за 2 раза	3,90	6.2.2
			3,90	
7. Коридоры, лестничные клетки, тамбур-шлюзы (при лестничных клетках) 1. По монолитному ж/бетону				
От-16		- Грунтовка Бетонконтакт - 1 слой - Простая штукатурка смесями цементно-песчаными - 17 мм - Грунтовка глубокого проникновения - 1 слой - Простая краска краской структурной 1 слой негорючей, нанесение краскопультом, группа горючести НГ - 1 слой	10,52	6.2.2
От-16		- Грунтовка Бетонконтакт - 1 слой - Простая штукатурка смесями цементно-песчаными - 17 мм - Грунтовка глубокого проникновения - 1 слой - Простая краска краской структурной 1 слой негорючей, нанесение краскопультом, группа горючести НГ - 1 слой	54,64	6.2.3
От-16		- Грунтовка Бетонконтакт - 1 слой - Простая штукатурка смесями цементно-песчаными - 17 мм - Грунтовка глубокого проникновения - 1 слой - Простая краска краской структурной 1 слой негорючей, нанесение краскопультом, группа горючести НГ - 1 слой	32,51	6.2.4
			97,68	
7. Помещения уборочной техники для обслуживания автостоянки, помещения хранения уборочной техники с возможностью временного размещения ТКО 1. По монолитному ж/бетону				
От-25	до 2.2 м	- Грунтовка Бетонконтакт - 1 слой - Затирка поверхности после демонтажа опалубки 2-4 мм - Грунтовка глубокого проникновения - 1 слой - Керамическая плитка на растворе цементно-песчаном с затиркой швов - 12 мм	5,21	6.2.1
От-25	до 2.2 м	- Грунтовка Бетонконтакт - 1 слой - Затирка поверхности после демонтажа опалубки 2-4 мм - Грунтовка глубокого проникновения - 1 слой - Керамическая плитка на растворе цементно-песчаном с затиркой швов - 12 мм	6,77	6.2.2
От-25	до 2.2 м	- Грунтовка Бетонконтакт - 1 слой - Затирка поверхности после демонтажа опалубки 2-4 мм - Грунтовка глубокого проникновения - 1 слой - Керамическая плитка на растворе цементно-песчаном с затиркой швов - 12 мм	11,75	6.2.4
			23,73	
От-25*	выше 2.2 м	-Грунтовка Бетонконтакт - 1 слой -Затирка поверхности после демонтажа опалубки 2-4 мм - Грунтовка под финишную отделку - Простая окраска краской водно-дисперсионной влагостойкой за 2 раза	25,34	6.2.1
От-25*	выше 2.2 м	-Грунтовка Бетонконтакт - 1 слой -Затирка поверхности после демонтажа опалубки 2-4 мм - Грунтовка под финишную отделку - Простая окраска краской водно-дисперсионной влагостойкой за 2 раза	11,94	6.2.2
От-25*	выше 2.2 м	-Грунтовка Бетонконтакт - 1 слой -Затирка поверхности после демонтажа опалубки 2-4 мм - Грунтовка под финишную отделку - Простая окраска краской водно-дисперсионной влагостойкой за 2 раза	22,10	6.2.4
			59,38	
2. Выравнивание в местах стыка				
От-26	до 2.2 м	- Грунтовка Бетонконтакт - 1 слой - Сплошное выравнивание смесями цементно-песчаными по сетке тканой стальной 10х10х0.8 мм - до 35 мм - Грунтовка глубокого проникновения - 1 слой - Керамическая плитка на растворе цементно-песчаном с затиркой швов - 12 мм	2,64	6.2.3
			2,64	
От-26*	выше 2.2 м	- Грунтовка Бетонконтакт - 1 слой - Сплошное выравнивание смесями цементно-песчаными по сетке тканой стальной 10х10х0.8 мм - до 35 мм - Грунтовка под финишную отделку - Простая окраска краской водно-дисперсионной влагостойкой за 2 раза	3,41	6.2.3
			3,41	
3. По ячеистому бетонному блоку				
От-27	до 2.2 м	- Грунтовка глубокого проникновения - 1 слой - Простая штукатурка смесями цементно-песчаными - 14 мм - Грунтовка глубокого проникновения - 1 слой - Керамическая плитка на растворе цементно-песчаном с затиркой швов - 12 мм	20,45	6.2.1
От-27	до 2.2 м	- Грунтовка глубокого проникновения - 1 слой - Простая штукатурка смесями цементно-песчаными - 14 мм - Грунтовка глубокого проникновения - 1 слой - Керамическая плитка на растворе цементно-песчаном с затиркой швов - 12 мм	19,84	6.2.2
От-27	до 2.2 м	- Грунтовка глубокого проникновения - 1 слой - Простая штукатурка смесями цементно-песчаными - 14 мм - Грунтовка глубокого проникновения - 1 слой - Керамическая плитка на растворе цементно-песчаном с затиркой швов - 12 мм	31,70	6.2.3

Ведомость отделки стен

Марка отделки	Место применение	Состав отделки	Площадь отделки, м.кв.	№ корпуса
От-27	до 2.2 м	- Грунтовка глубокого проникновения - 1 слой - Простая штукатурка смесями цементно-песчаными - 14 мм - Грунтовка глубокого проникновения - 1 слой - Керамическая плитка на растворе цементно-песчаном с затиркой швов - 12 мм	19,10	6.2.4
			91,10	
От-27*	выше 2.2 м	- Грунтовка глубокого проникновения - 1 слой - Простая штукатурка смесями цементно-песчаными - 14 мм - Грунтовка под финишную отделку - Простая окраска краской водно-дисперсионной влагостойкой за 2 раза	33,93	6.2.1
От-27*	выше 2.2 м	- Грунтовка глубокого проникновения - 1 слой - Простая штукатурка смесями цементно-песчаными - 14 мм - Грунтовка под финишную отделку - Простая окраска краской водно-дисперсионной влагостойкой за 2 раза	44,37	6.2.2
От-27*	выше 2.2 м	- Грунтовка глубокого проникновения - 1 слой - Простая штукатурка смесями цементно-песчаными - 14 мм - Грунтовка под финишную отделку - Простая окраска краской водно-дисперсионной влагостойкой за 2 раза	53,69	6.2.3
От-27*	выше 2.2 м	- Грунтовка глубокого проникновения - 1 слой - Простая штукатурка смесями цементно-песчаными - 14 мм - Грунтовка под финишную отделку - Простая окраска краской водно-дисперсионной влагостойкой за 2 раза	20,25	6.2.4
			152,23	
8. Помещение хладоцентра 1. По монолитному ж/бетону				
От-28	до 1,8 м	- Грунтовка Бетонконтакт - 1 слой - Затирка поверхности после демонтажа опалубки - 2-4 мм - Грунтовка глубокого проникновения - 1 слой - Керамическая плитка на растворе цементно-песчаном с затиркой швов - 12 мм	53,99	6.2.3
			53,99	
От-28*	выше 1,8 м	- Грунтовка Бетонконтакт - 1 слой - Затирка поверхности после демонтажа опалубки - 2-4 мм - Грунтовка под финишную отделку - 1 слой - Простая окраска краской водно-дисперсионной за 2 раза	128,51	6.2.3
			128,51	
2. Выравнивание в местах стыка				
От-29	до 1,8 м	- Грунтовка Бетонконтакт - 1 слой - Затирка поверхности после демонтажа опалубки - 2-4 мм - Грунтовка глубокого проникновения - 1 слой - Керамическая плитка на растворе цементно-песчаном с затиркой швов - 12 мм	0,71	6.2.3
			0,71	
От-29*	выше 1,8 м	- Грунтовка глубокого проникновения- 1 слой - Сплошное выравнивание смесями цементно-песчаными по сетке тканой стальной 10х10х0.8 мм - до 35 мм - Грунтовка под финишную отделку - 1 слой - Простая окраска краской водно-дисперсионной за 2 раза	1,51	6.2.3
			1,51	
3. По ячеистому бетонному блоку				
От-30	до 1,8 м	- Глубокого проникновения - 1 слой - Простаяштукатурка смесями цементно-песчаными - 14 мм - Грунтовка глубокого проникновения - 1 слой - Керамическая плитка на растворе цементно-песчаном с затиркой швов - 12 мм	92,41	6.2.3
			92,41	
От-30*	выше 1,8 м	- Грунтовка глубокогопроникновения - 1 слой - Простая штукатурка смесями цементно-песчаными - 14 мм - Грунтовка под финишнуюотделку - Простая окраска краской водно-дисперсионной за 2 раза	129,09	6.2.3
			129,09	
9. Воздухозаборная шахта				
От-11.1		- Смесь клеевая для монтажа утеплителя (Технониколь 110) - 5мм - Утеплитель минераловатный (Технониколь - ТЕХНОФАС ДЕКОР) ρ=90-110 кг/м³, предел прочности на отрыв не менее 15 кПа, λ=0,041 Вт/м°С - 150 мм - Слой штукатурно-клеевой Технониколь 210 или аналог, армированный сеткой фасадной стеклотканевой щелочестойкой М3600 - 10 мм - Пропитка упрочняющая обеспыливающая - 1 слой	14,50	6.2.4
			14,50	
9. Помещение автостоянки 1. По монолитному ж/бетону				
От-31	основное пространство помещения автостоянки	- Грунтовка Бетонконтакт - 1 слой - Затирка поверхности после демонтажа опалубки 2-4 мм - Грунтовка под финишную отделку - 1 слой - Простая окраска краской влагостойкой за 2 раза, группа горючести Г1	1452,42	6.2
			1452,42	
От-32	область входа в жилой дом (акцентные стены)	- Грунтовка Бетонконтакт - 1 слой - Затирка поверхности после демонтажа опалубки 2-4 мм - Грунтовка под финишную отделку - 1 слой - Простая окраска краской влагостойкой за 2 раза, группа горючести Г1 (акцентная)	17,49	6.2
			17,49	
3. По ячеистому бетонному блоку				
От-33	основное пространство помещения автостоянки	- Грунтовка глубокого проникновения- 1 слой - Простая штукатурка смесями гипсовыми - 14 мм - Грунтовка под финишную отделку - 1 слой - Простая окраска краской влагостойкой за 2 раза, группа горючести Г1	821,29	6.2
			821,29	
От-34	область входа в жилой дом (акцентные стены)	- Грунтовка глубокого проникновения- 1 слой - Простая штукатурка смесями гипсовыми - 14 мм - Грунтовка под финишную отделку - 1 слой - Простая окраска краской влагостойкой за 2 раза, группа горючести Г1 (акцентная)	11,32	6.2
			11,32	
5. По кирпичной кладке				
От-35	основное пространство помещения автостоянки	- Грунтовка глубокого проникновения- 1 слой - Улучшенная штукатурка смесями цементно-песчаными по сетке тканой стальной 10х10х0.8 мм - 17 мм - Грунтовка под финишную отделку - 1 слой - Простая окраска краской влагостойкой за 2 раза, группа горючести Г1	11,96	6.2
			11,96	
10. Помещение СС 1. По монолитному ж/бетону				
От-36		- Грунтовка Бетонконтакт - 1 слой - Затирка поверхности после демонтажа опалубки - 2-4 мм - Грунтовка под финишную отделку - 1 слой - Простая окраска краской водно-дисперсионной за 2 раза	53,73	6.2
			53,73	

Ведомость отделки стен

Марка отделки	Место применение	Состав отделки	Площадь отделки, м.кв.	№ корпуса
3. По ячеистому бетонному блоку				
От-37		- Грунтовка глубокогопроникновения - 1 слой - Простая штукатурка смесями цементно-песчаными - 14 мм - Грунтовка под финишнуюотделку - Простая окраска краской водно-дисперсионной за 2 раза	43,45	6.2
			43,45	
11. Отделка дверных откосов лифтового холла, тамбур-шлюза, лестничной клетки, коридоров По монолитному ж/бетону				
От-13		- Грунтовка Бетонконтакт - 1 слой - Профиль углозащитный оцинкованный 25х25мм, улучшенная штукатурка смесями цементно-песчаными по сетке тканой стальной 10х10х0.8 мм - 17 мм - Грунтовка глубокого проникновения - 1 слой - Окраска краской структурной негорючей, нанесение краскопультом, группа горючести НГ - 1 слой	1,08	6.2.3
			1,08	
12. Отделка откосов проемов в наружных стенах моп				
От-40	Вестибюль, колясочная	- Каркас металлический С625 (профиль ПН 50х40 и ПС50х50) - 50 мм - ГСП-Н2 - 12,5 мм - Грунтовка глубокого проникновения - 1 слой - Профиль угловой оцинкованный перфорированный 31х31х0.4 мм, шпатлевка поверхности на гипсовой основе - 2 мм - Грунтовка под финишную отделку - 1 слой - Улучшенная окраска краской водно-дисперсионной негорючей за 2 раза, группа горючести НГ - 2 слоя	5,20	6.2.2
От-40	Вестибюль, колясочная	- Каркас металлический С625 (профиль ПН 50х40 и ПС50х50) - 50 мм - ГСП-Н2 - 12,5 мм - Грунтовка глубокого проникновения - 1 слой - Профиль угловой оцинкованный перфорированный 31х31х0.4 мм, шпатлевка поверхности на гипсовой основе - 2 мм - Грунтовка под финишную отделку - 1 слой - Улучшенная окраска краской водно-дисперсионной негорючей за 2 раза, группа горючести НГ - 2 слоя	7,33	6.2.3
От-40	Вестибюль, колясочная	- Каркас металлический С625 (профиль ПН 50х40 и ПС50х50) - 50 мм - ГСП-Н2 - 12,5 мм - Грунтовка глубокого проникновения - 1 слой - Профиль угловой оцинкованный перфорированный 31х31х0.4 мм, шпатлевка поверхности на гипсовой основе - 2 мм - Грунтовка под финишную отделку - 1 слой - Улучшенная окраска краской водно-дисперсионной негорючей за 2 раза, группа горючести НГ - 2 слоя	2,65	6.2.4
			15,18	
От-41	Помещение консьержа	- Каркас металлический С625 (профиль ПН 50х40 и ПС50х50) - 50 мм - ГСП-Н2 - 12,5 мм - Грунтовка глубокого проникновения - 1 слой - Профиль угловой оцинкованный перфорированный 31х31х0.4 мм, шпатлевка поверхности на гипсовой основе - 2 мм - Грунтовка под финишную отделку - 1 слой - Улучшенная окраска краской водно-дисперсионной негорючей за 2 раза - 2 слоя	2,17	6.2.2
От-41	Помещение консьержа	- Каркас металлический С625 (профиль ПН 50х40 и ПС50х50) - 50 мм - ГСП-Н2 - 12,5 мм - Грунтовка глубокого проникновения - 1 слой - Профиль угловой оцинкованный перфорированный 31х31х0.4 мм, шпатлевка поверхности на гипсовой основе - 2 мм - Грунтовка под финишную отделку - 1 слой - Улучшенная окраска краской водно-дисперсионной негорючей за 2 раза - 2 слоя	2,44	6.2.3
От-41	Помещение консьержа	- Каркас металлический С625 (профиль ПН 50х40 и ПС50х50) - 50 мм - ГСП-Н2 - 12,5 мм - Грунтовка глубокого проникновения - 1 слой - Профиль угловой оцинкованный перфорированный 31х31х0.4 мм, шпатлевка поверхности на гипсовой основе - 2 мм - Грунтовка под финишную отделку - 1 слой - Улучшенная окраска краской водно-дисперсионной негорючей за 2 раза - 2 слоя	6,60	6.2.4
			11,21	

Спецификация профилей на стенах

Поз.	Обозначение	Наименование	Кол. м.п.	Примечание
ТП6.1	"Теневой", Россия	Алюминиевый теневой профиль ТИП6.1АНОД-30мм, RAL9005	714,4	Место расположения см. раздел АИ
Уп1	Профиль-МО	Y-образный профиль из алюминия (мерседес) для наружных углов из плитки. Цвет черный матовый, l-2,7м	253	Место расположения см. раздел АИ

1. Данный лист смотреть совместно с другими листами этого альбома.

1		Зам	1205-25		10.25	**94-0421-ОК-1/Н-6.2-1..4-0-АР1.1**
Изм.	Кол.уч.	Лист	№док.	Подпись	Дата	Жилой дом с приспособлением подземной автостоянки под защитное сооружение гражданской обороны - «укрытие» (ЗСГО) с инженерными сетями и благоустройством территории по адресу: г. Москва, внутригородское муниципальное образование Измайлово, Сиреневый бульвар, земельный участок 4/9 (участок 6.2)
Разработал		Маляр			02.2025	Архитектурные решения. Первый этаж — Стадия: Р; Лист: 14; Листов:
Проверил		Дейнека			02.2025	
ГАП		Гуслякова			02.2025	
Нач.отдела		Беляков			02.2025	Ведомость отделки стен
Н.контр.		Ивлева			02.2025	Генпро
ГИП		Крюков			02.2025	

Формат А1х3











Согласовано

Взам. инв. №











Подп. и дата

Инв. № подл.









Ведомость перемычек 1-го этажа

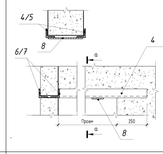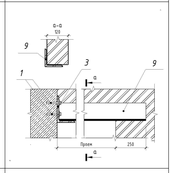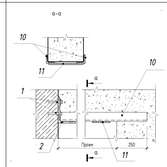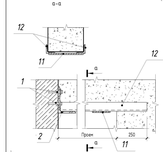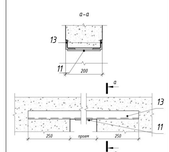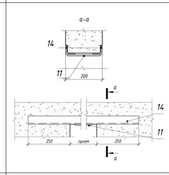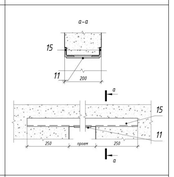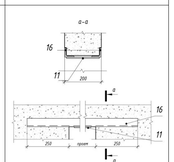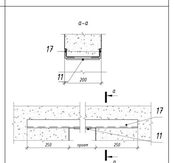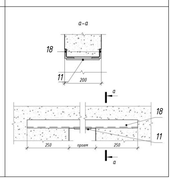Марка	Схема перемычки
ПР-1.2.13	
ПР-3.1.15	
ПР-7.1.14.5	
ПР-7.1.13.5	
ПР-7.11	
ПР-7.12	
ПР-7.13	
ПР-7.14	
ПР-7.15	
ПР-7.17	









Ведомость перемычек 1-го этажа

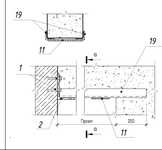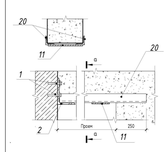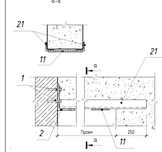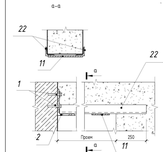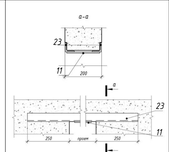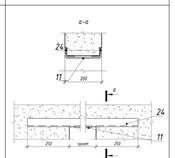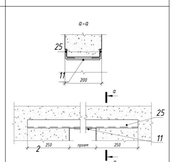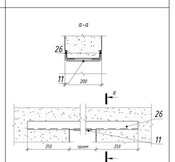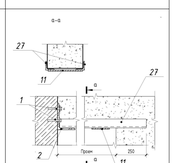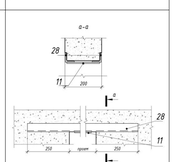Марка	Схема перемычки
ПР-8.1.12.5	
ПР-8.1.14.5	
ПР-8.1.15.5	
ПР-8.1.17.5	
ПР-8.18	
ПР-8.19	
ПР-8.20	
ПР-8.21	
ПР-9.1.32	
ПР-9.26	


Ведомость перемычек 1-го этажа

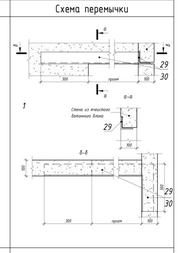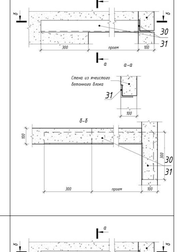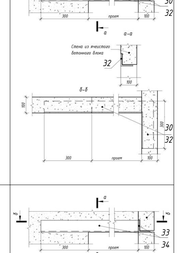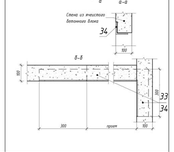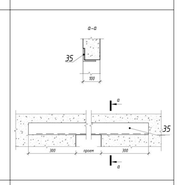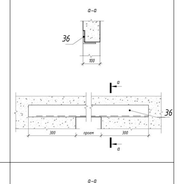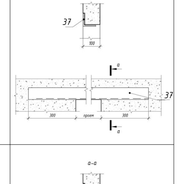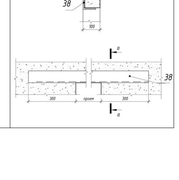Марка	Схема перемычки
ПР-13.2.7	
ПР-13.2.11	
ПР-13.2.13	
ПР-13.2.23.5	
ПР-13.11	
ПР-13.14	
ПР-13.15	
ПР-13.16	

Ведомость перемычек 1-го этажа

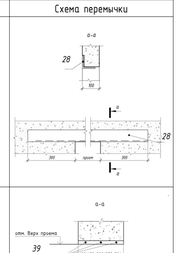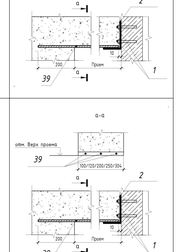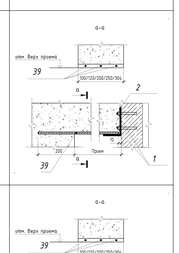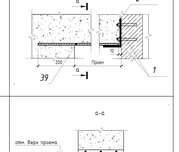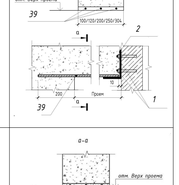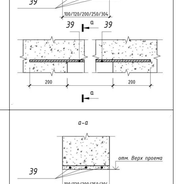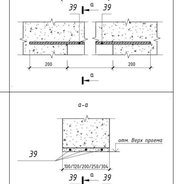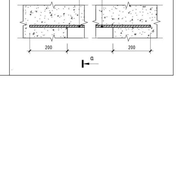Марка	Схема перемычки
ПР-13.26	
ПР-20.1.5	
ПР-20.1.7	
ПР-20.1.8	
ПР-20.1.600	
ПР-20.1.900	
ПР-20.07	
ПР-20.8	
ПР-20.9	

Ведомость перемычек 1-го этажа

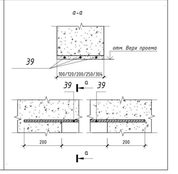Марка	Схема перемычки
ПР-20.10	

Спецификация перемычек 1-го этажа с элементами

Марка	Поз.	Элемент перемычки	Обозначение	Кол-во, шт.	Масса элемента	Масса единицы, в кг	Кол-во	Общая масса
ПР-1.2.13						16,055	1	16,055
	4	L 50х6 (L=1300)	ГОСТ 8509-93	1	5,811			
	5	L 50х6 (L=1382)	ГОСТ 8509-93	1	6,17754			
	6	L 50х6 (L=250)	ГОСТ 8509-93	1	1,1175			
	7	L 50х6 (L=168)	ГОСТ 8509-93	1	0,75096			
	8	- 7х100 (L=200)	ГОСТ 103-2006	2	1,099			
ПР-3.1.15						20,5302	1	20,5302
	1	В 8-10-19/75 hef	МКТ	2				
	2	L 100х160х9 (L=120)	ГОСТ 8510-86	1	2,1552			
	9	L 100х8 (L=1500)	ГОСТ 8509-93	1	18,375			
ПР-7.1.14.5						20,5114	1	20,5114
	1	В 8-10-19/75 hef	МКТ	3				
	2	L 100х160х9 (L=200)	ГОСТ 8510-86	1	3,592			
	10	L 50х6 (L=1450)	ГОСТ 8509-93	2	6,4815			
	11	- 7х100 (L=180)	ГОСТ 103-2006	4	0,9891			
ПР-7.1.13.5						19,6174	2	39,2348
	1	В 8-10-19/75 hef	МКТ	6				
	2	L 100х160х9 (L=200)	ГОСТ 8510-86	2	3,592			
	11	- 7х100 (L=180)	ГОСТ 103-2006	8	0,9891			
	12	L 50х6 (L=1350)	ГОСТ 8509-93	4	6,0345			
ПР-7.11						13,7904	5	68,952
	11	- 7х100 (L=180)	ГОСТ 103-2006	20	0,9891			
	13	L 50х6 (L=1100)	ГОСТ 8509-93	10	4,917			
ПР-7.12						14,6844	1	14,6844
	11	- 7х100 (L=180)	ГОСТ 103-2006	4	0,9891			
	14	L 50х6 (L=1200)	ГОСТ 8509-93	2	5,364			
ПР-7.13						15,5784	3	46,7352
	11	- 7х100 (L=180)	ГОСТ 103-2006	12	0,9891			
	15	L 50х6 (L=1300)	ГОСТ 8509-93	6	5,811			
ПР-7.14						16,4724	5	82,362
	11	- 7х100 (L=180)	ГОСТ 103-2006	20	0,9891			
	16	L 50х6 (L=1400)	ГОСТ 8509-93	10	6,258			
ПР-7.15						14,3991	8	115,1928
	11	- 7х100 (L=180)	ГОСТ 103-2006	8	0,9891			
	17	L 50х6 (L=1500)	ГОСТ 8509-93	16	6,705			
ПР-7.17						19,1544	3	57,4632
	11	- 7х100 (L=180)	ГОСТ 103-2006	12	0,9891			
	18	L 50х6 (L=1700)	ГОСТ 8509-93	6	7,599			
ПР-8.1.12.5						18,7234	1	18,7234
	1	В 8-10-19/75 hef	МКТ	3				
	2	L 100х160х9 (L=200)	ГОСТ 8510-86	1	3,592			
	11	- 7х100 (L=180)	ГОСТ 103-2006	4	0,9891			
	19	L 50х6 (L=1250)	ГОСТ 8509-93	2	5,5875			
ПР-8.1.14.5						27,5294	1	27,5294
	1	В 8-10-19/75 hef	МКТ	6				
	2	L 100х160х9 (L=200)	ГОСТ 8510-86	1	3,592			
	11	- 7х100 (L=180)	ГОСТ 103-2006	4	0,9891			
	20	L 75х6 (L=1450)	ГОСТ 8509-93	2	9,9905			
ПР-8.1.15.5						21,4054	1	21,4054
	1	В 8-10-19/75 hef	МКТ	6				
	2	L 100х160х9 (L=200)	ГОСТ 8510-86	1	3,592			
	11	- 7х100 (L=180)	ГОСТ 103-2006	4	0,9891			
	21	L 50х6 (L=1550)	ГОСТ 8509-93	2	6,9285			
ПР-8.1.17.5						23,1934	1	23,1934
	1	В 8-10-19/75 hef	МКТ	6				
	2	L 100х160х9 (L=200)	ГОСТ 8510-86	1	3,592			
	11	- 7х100 (L=180)	ГОСТ 103-2006	4	0,9891			
	22	L 50х6 (L=1750)	ГОСТ 8509-93	2	7,8225			
ПР-8.18						20,0484	2	40,0968
	11	- 7х100 (L=180)	ГОСТ 103-2006	8	0,9891			
	23	L 50х6 (L=1800)	ГОСТ 8509-93	4	8,046			
ПР-8.19						20,9424	2	41,8848
	11	- 7х100 (L=180)	ГОСТ 103-2006	8	0,9891			
	24	L 50х6 (L=1900)	ГОСТ 8509-93	4	8,493			

Спецификация перемычек 1-го этажа с элементами

Марка	Поз.	Элемент перемычки	Обозначение	Кол-во, шт.	Масса элемента	Масса единицы, в кг	Кол-во	Общая масса
ПР-8.20						21,8364	3	65,5092
	11	- 7х100 (L=180)	ГОСТ 103-2006	12	0,9891			
	25	L 50х6 (L=2000)	ГОСТ 8509-93	6	8,94			
ПР-8.21						22,7304	4	90,9216
	11	- 7х100 (L=180)	ГОСТ 103-2006	16	0,9891			
	26	L 50х6 (L=2100)	ГОСТ 8509-93	8	9,387			
ПР-9.1.32						51,6444	1	51,6444
	1	В 8-10-19/75 hef	МКТ	3				
	2	L 100х160х9 (L=200)	ГОСТ 8510-86	1	3,592			
	11	- 7х100 (L=180)	ГОСТ 103-2006	4	0,9891			
	27	L 75х6 (L=3200)	ГОСТ 8509-93	2	22,048			
ПР-9.26						39,7844	3	119,3532
	11	- 7х100 (L=180)	ГОСТ 103-2006	12	0,9891			
	28	L 75х6 (L=2600)	ГОСТ 8509-93	6	17,914			
ПР-13.2.7						6,02875	1	6,02875
	29	L 75х6 (L=625)	ГОСТ 8509-93	1	4,30625			
	30	L 75х6 (L=250)	ГОСТ 8509-93	1	1,7225			
ПР-13.2.11						10,16275	1	10,16275
	30	L 75х6 (L=250)	ГОСТ 8509-93	1	1,7225			
	31	L 75х6 (L=1225)	ГОСТ 8509-93	1	8,44025			
ПР-13.2.13						10,85175	2	21,7035
	30	L 75х6 (L=250)	ГОСТ 8509-93	2	1,7225			
	32	L 75х6 (L=1325)	ГОСТ 8509-93	2	9,12925			
ПР-13.2.23.5						34,3	1	34,3
	33	L 100х8 (L=250)	ГОСТ 8509-93	1	3,0625			
	34	L 100х8 (L=2550)	ГОСТ 8509-93	1	31,2375			
ПР-13.11						6,89	2	13,78
	35	L 75х6 (L=1000)	ГОСТ 8509-93	2	6,89			
ПР-13.14						8,957	45	403,065
	36	L 75х6 (L=1300)	ГОСТ 8509-93	45	8,957			
ПР-13.15						9,646	1	9,646
	37	L 75х6 (L=1400)	ГОСТ 8509-93	1	9,646			
ПР-13.16						11,024	2	22,048
	38	L 75х6 (L=1600)	ГОСТ 8509-93	2	11,024			
ПР-13.26						17,914	1	17,914
	28	L 75х6 (L=2600)	ГОСТ 8509-93	1	17,914			
ПР-20.1.5						6,256	2	12,512
	1	В 8-10-19/75 hef	МКТ	12				
	2	L 100х160х9 (L=200)	ГОСТ 8510-86	2	3,592			
	39	d12 A500 (L=500)	ГОСТ 34028-2016	12	0,444			
ПР-20.1.7						5,251	1	5,251
	1	В 8-10-19/75 hef	МКТ	6				
	2	L 100х160х9 (L=200)	ГОСТ 8510-86	1	3,592			
	39	d8 A500 (L=700)	ГОСТ 34028-2016	6	0,2765			
ПР-20.1.8						3,9272	1	3,9272
	1	В 8-10-19/75 hef	МКТ	4				
	2	L 100х160х9 (L=100)	ГОСТ 8510-86	1	1,796			
	39	d12 A500 (L=800)	ГОСТ 34028-2016	3	0,7104			
ПР-20.1.600						9,08	1	9,08
	1	В 8-10-19/75 hef	МКТ	12				
	2	L 100х160х9 (L=200)	ГОСТ 8510-86	2	3,592			
	39	d8 A500 (L=800)	ГОСТ 34028-2016	6	0,316			
ПР-20.1.900						8,3872	1	8,3872
	1	В 8-10-19/75 hef	МКТ	6				
	2	L 100х160х9 (L=200)	ГОСТ 8510-86	1	3,592			
	39	d12 A500 (L=900)	ГОСТ 34028-2016	6	0,7992			
ПР-20.07						1,8648	2	3,7296
	39	d12 A500 (L=700)	ГОСТ 34028-2016	6	0,6216			
ПР-20.8						2,1312	9	19,1808
	39	d12 A500 (L=800)	ГОСТ 34028-2016	27	0,7104			
ПР-20.9						2,3976	5	11,988
	39	d12 A500 (L=900)	ГОСТ 34028-2016	15	0,7992			
ПР-20.10						2,664	2	5,328
	39	d12 A500 (L=1000)	ГОСТ 34028-2016	6	0,888			

Согласовано

Взам. инв. №

Подп. и дата


Инв. № подл.

						94-0421-ОК-1/Н-6.2-1..4-0-АР1.1
						Жилой дом с приспособлением подземной автостоянки под защитное сооружение гражданской обороны - «укрытие» ЕЖСПОИ с инженерными сетями и благоустройством территории по адресу: г. Москва, внутригородское муниципальное образование Измайлово, Сиреневый бульвар, земельный участок 4/9 (участок 6.2)
1		Зам	1205-25		10.25	
Изм.	Кол.уч.	Лист	№док.	Подпись	Дата	


Разработал	Мокер			02.2025	Архитектурные решения. Первый этаж	Стадия: Р; Лист: 15; Листов:
Проверил	Дюпина			02.2025		
ГАП	Гусятова			02.2025		
Нач.отдела	Белянов			02.2025	Ведомость перемычек. Спецификация перемычек	Генпро
Н.контр.	Ильина			02.2025		
ГИП	Крюков			02.2025		

Формат А1

ДФ-1. Узел устройства деформационного шва в конструкции пола паркинга

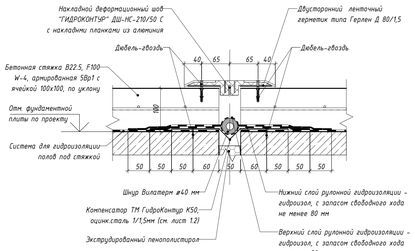

ДФ-2. Узел устройства деформационного шва в конструкции пола вдоль стены

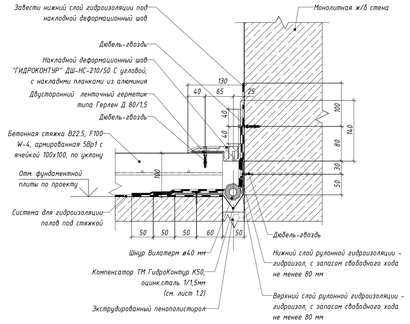

Узел устройства лотка ЛП-1 копия 1



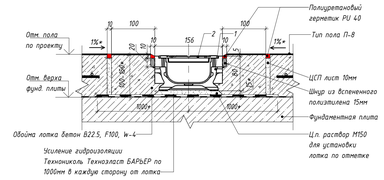


Схема элементов водоотводного пластикового лотка ЛП-1 копия 1

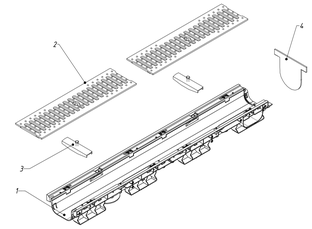


Узлы оформления порталов лифтов


Узел заполнения обрамления порталов лифтов листами ГСП для пустот более 50 мм

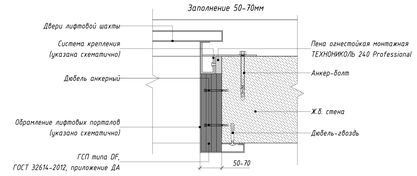


Узел заполнения обрамления порталов лифтов листами ГСП для пустот менее 50 мм

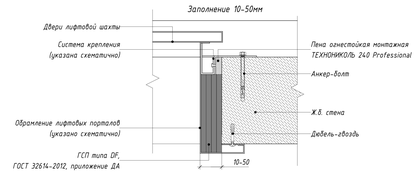


Узел устройства вертикального деформационного шва в наружных ж.б. стена

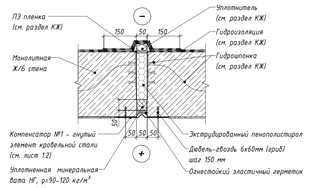

Узел устройства вертикального деформационного шва вдоль внутренних ж.б. стен

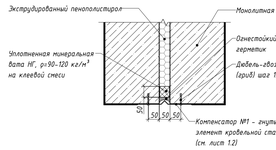


Узел устройства лотка ЛП с подключением к канализационной трубе

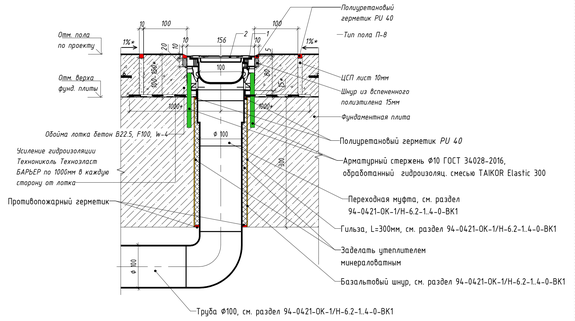

Узлы по организации ниши для почтовых ящиков

Узел устройства ниши для почтовых ящиков, прилегающих к стене

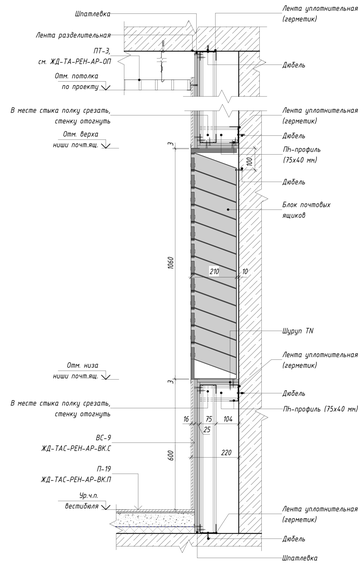

Узел между проезжей и пешеходной зонами рампы.

Узел примыкание подвесного потолка к витражу

Узел примыкание примыкания пола к витражу

Узел грязезащитной решётки

Узлы крепления тепловой завесы

Узел крепления тепловой завесы на кронштейн КрТ-1 в зоне наружного витража тамбура


Схема плана

Сечение 1-1


Примечания:
1. Покрытие деталей кронштейна КрТ-1 выполняется огнезащитным антикоррозионным составом НГ для металлических конструкций ГОСТ Р 53295-2009, цвет RAL 9005 (черный янтарь).
2. * - размеры уточняются в рабочей документации

Узлы монтаж заполнения дверных проёмов

Способ монтажа дверей

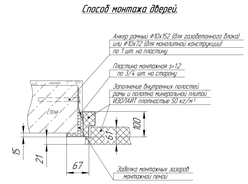


Узел монтажа порога.

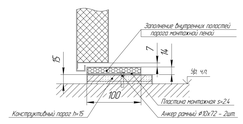


Узлы примыкания перегородок из блоков ячеистого бетона к монолитным конструкциям конструкциям

Узел устройства отделки на стыке кладки из ячеистых бетонных блоков и торца ж.б. стены/пилона одинаковой толщины

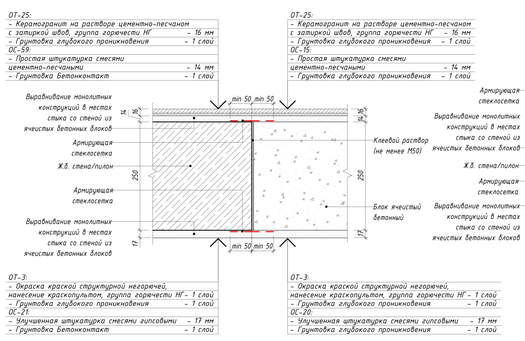

Узел устройства отделки на стыке кладки из ячеистых бетонных блоков толщиной 250 мм и торца ж.б. стены/пилона

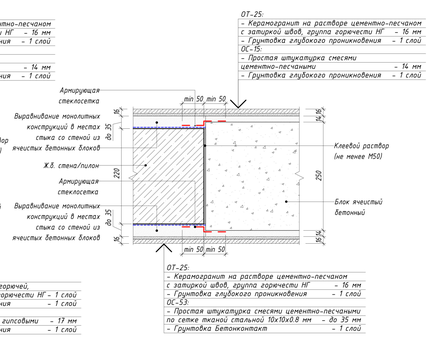

1. Данный лист смотреть совместно с другими листами этого альбома, инженерными и конструктивными разделами (КР, ОВ, ВК, ЭОМ, СС).
2. Все длина лотков дана в спецификации на л.10
3. Длина деформационных швов, бортового камня дана в спецификациях на л.10
4. Узловые решения по витражным конструкциям показаны условно, уточняются на основании выбранных к применению на объекте витражей, с учётом требований производителя данных конструкций.
5. Узловые решения по креплению, подвесного потолка, тепловой завесы, отображаются как принципиальное решения и уточняются на основании выбранных к применение конструкций и элементов

						94-0421-ОК-1/Н-6.2-1..4-0-АР1.1	
						Жилой дом с противоблочным пилотной обязательно под защитное сооружение гражданской обороны - крытый паркинг	
1	1	Изм.	1205-25		10.25	ЗАО "Г с инженерных сетей и благоустройством территории по адресу: г. Москва, Внуковское муниципальное образование Комплекс, Горячий бульвар, земельный участок 4/1 (участок 6.3)	
Изм.	Кол.уч.	Лист	№док.	Подпись	Дата		
Разработал					02.2025	Архитектурные решения. Первый этаж	Стадия: Р; Лист: 16; Листов:
Проверил					02.2025		
ГАП					02.2025		
Нач.отдела					02.2025	Узлы устр-ва деф. швов, тепловой завесы, крыльцо, решетки, примыкание пола к витражу, примыкание подвеск. потолка	
Н.контр.					02.2025		
ГИП		Крюков			02.2025		


Генпро

Формат А0


Согласовано

Инв. № подл. | Подп. и дата | Взам. инв. №


Узел крепления кладки из кирпича 120мм к перекрытию

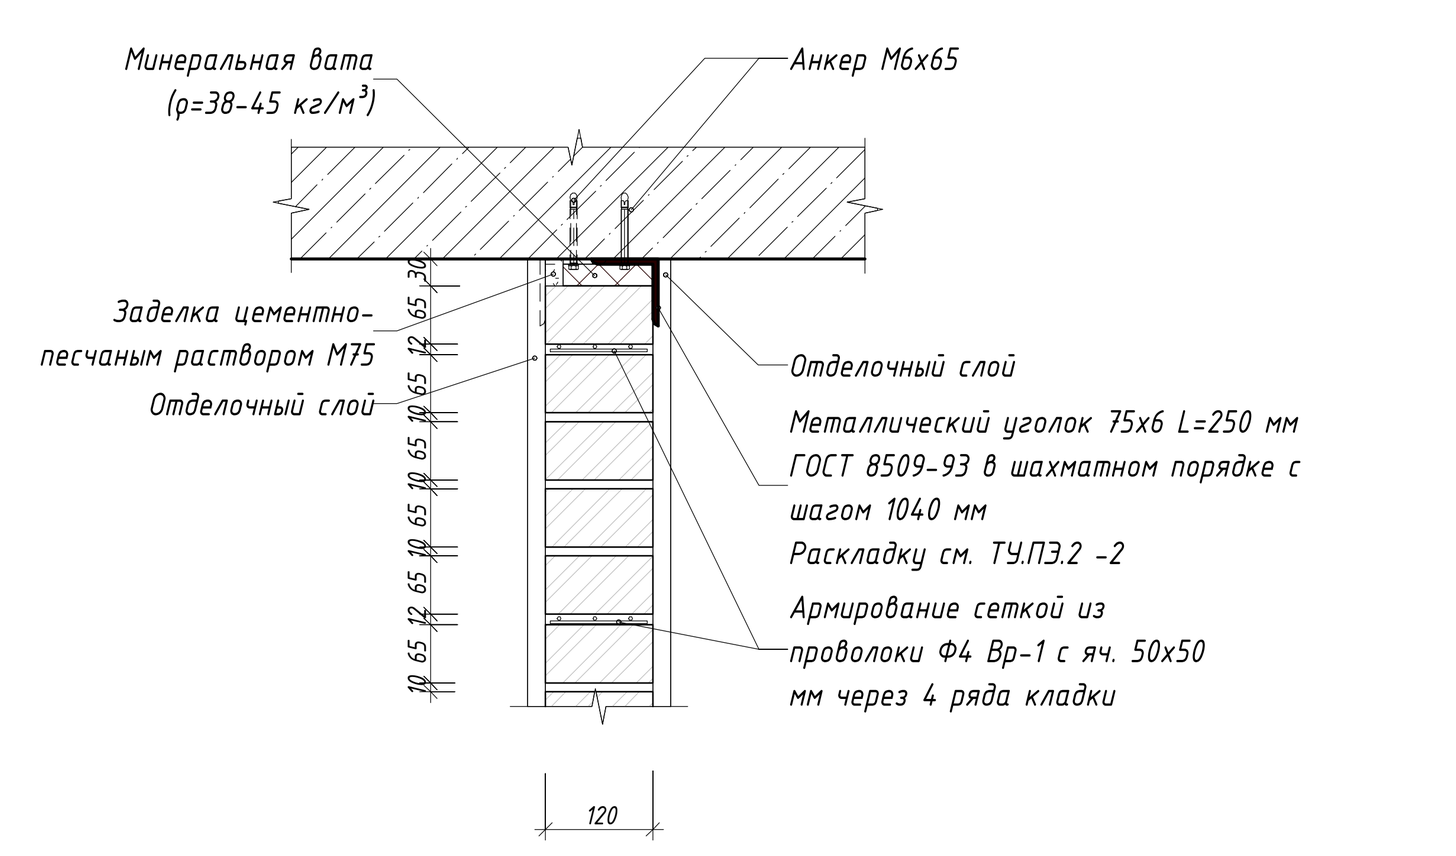


Узел крепление кладки из кирпича 120мм на перекрытие

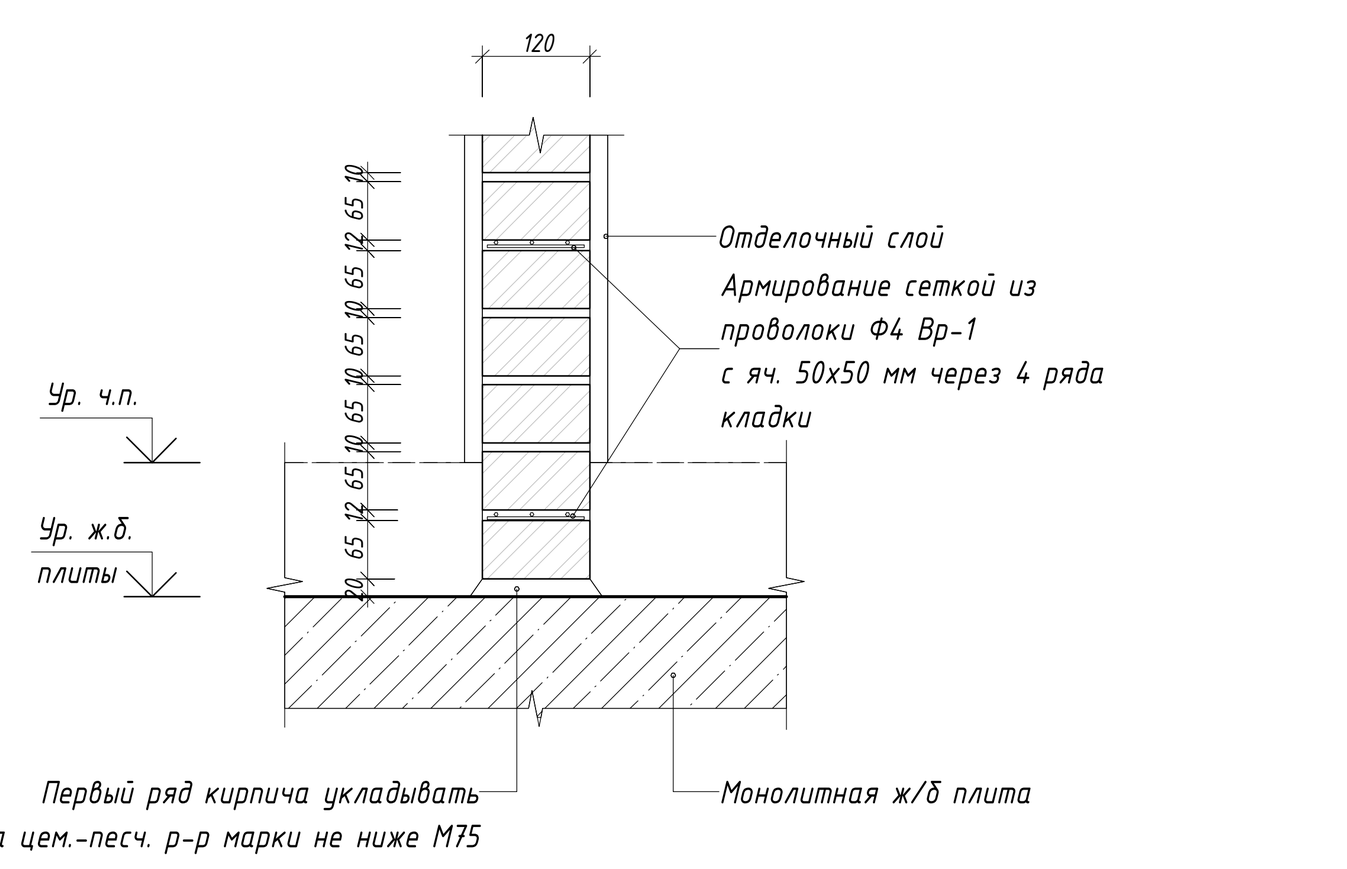


Узел крепления кладки из газобетонных блоков толщ. 200мм к ж.б. конструкциям

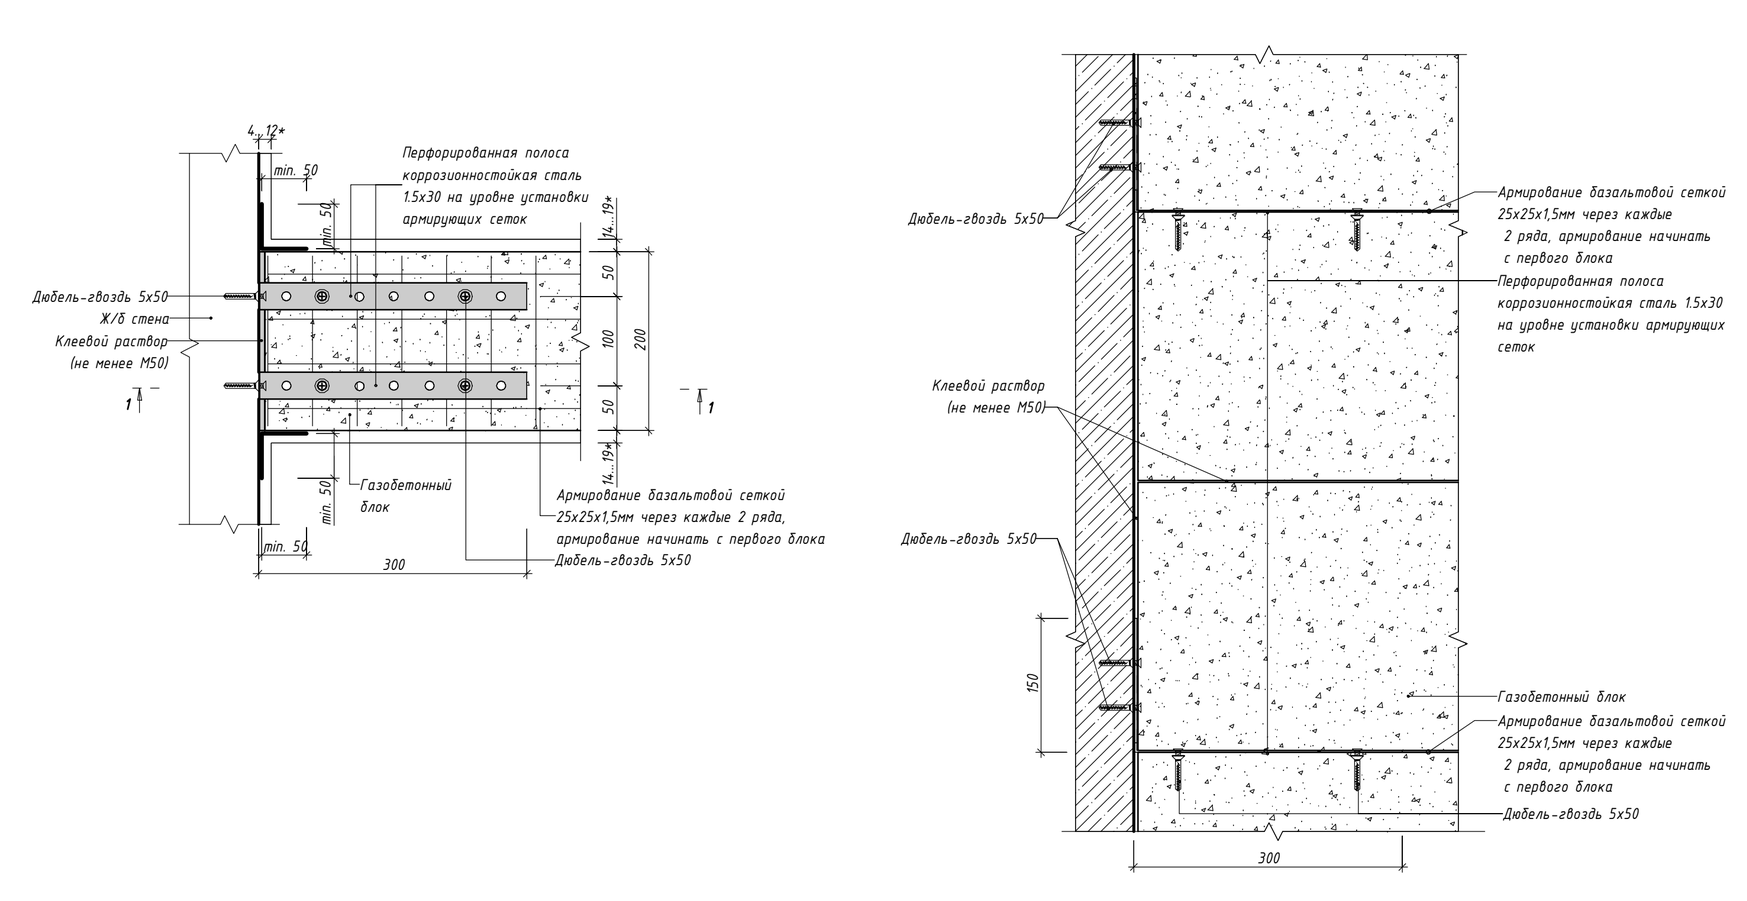


Узел крепления кладки из газобетонных блоков толщ. 100мм к ж.б. конструкциям (В1, В2)

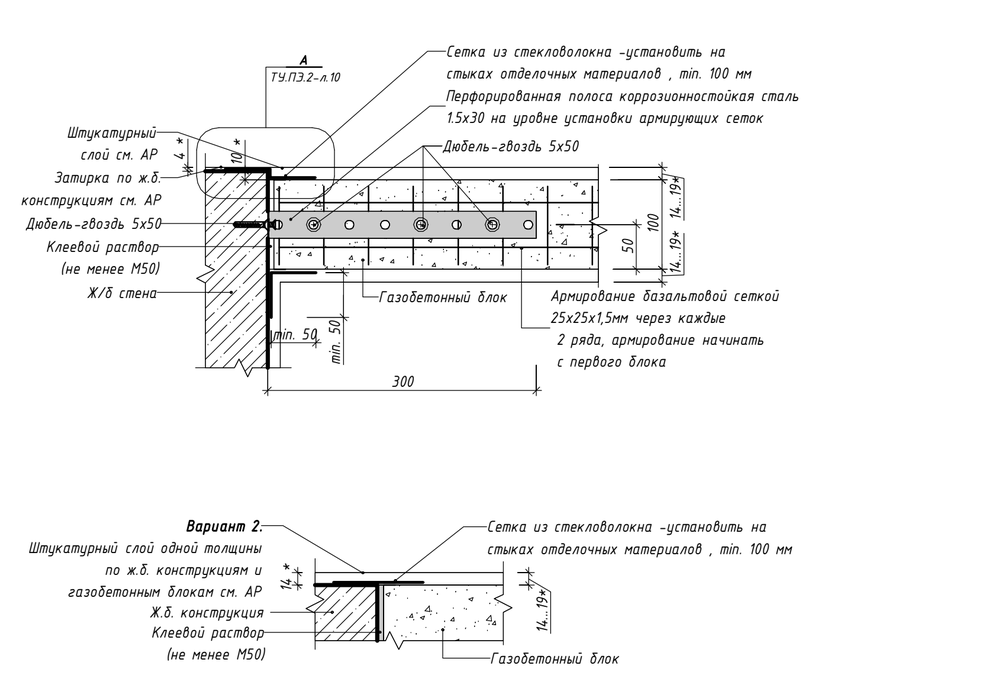


Узел крепления кладки из газобетонных блоков толщ. 100мм к ж.б. конструкциям

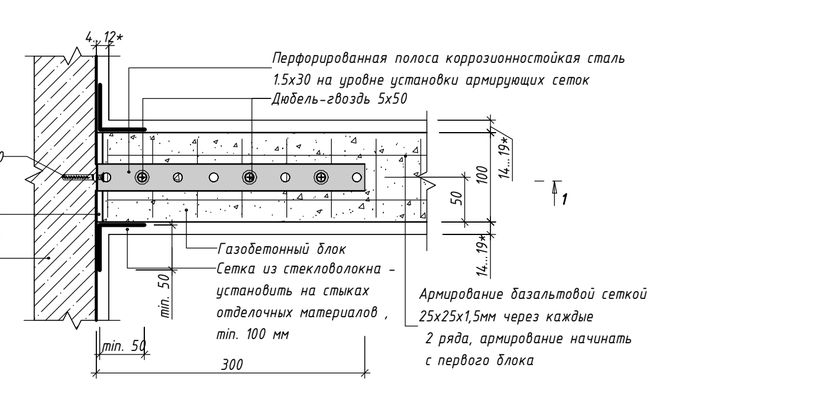


Узел крепления кладки из газобетонных блоков толщ. 200мм к ж.б. конструкциям (В1, В2)

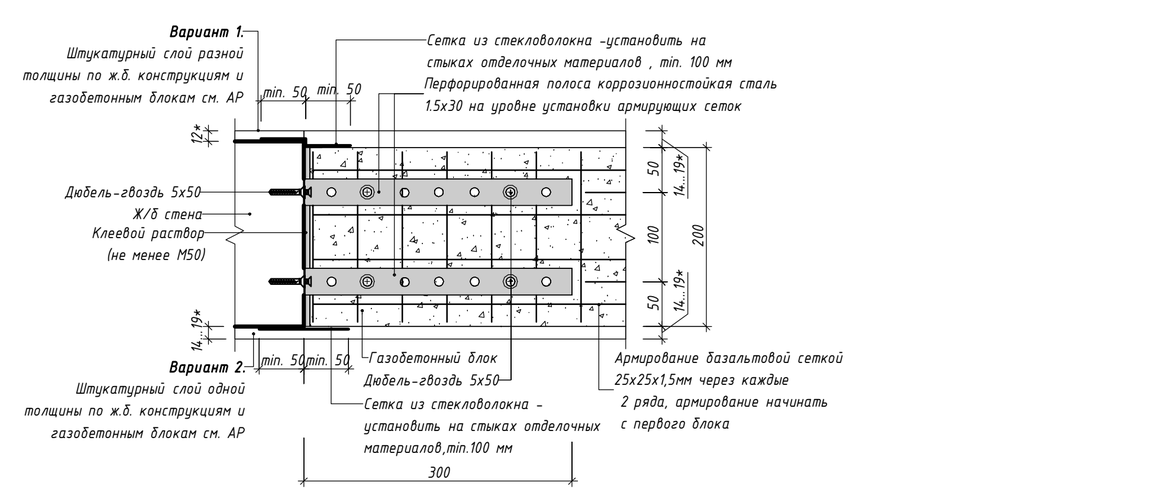


Узел крепления перегородки из газобетонных блоков толщ. 100мм к наружной газобетонной стене

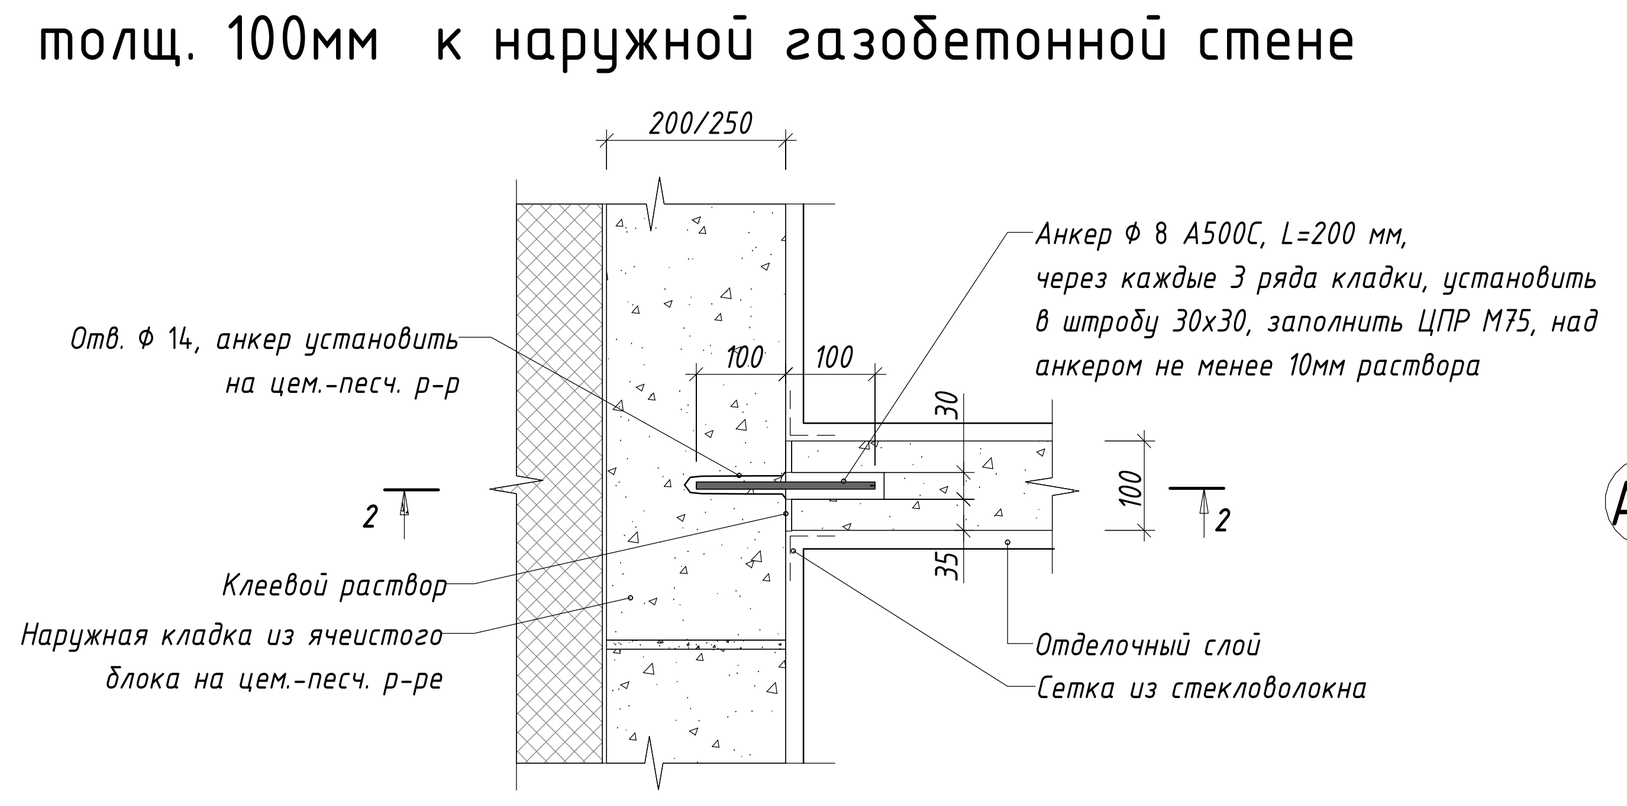


Крепление перегородок из газобетонных блоков толщ. 200мм к фахверкам

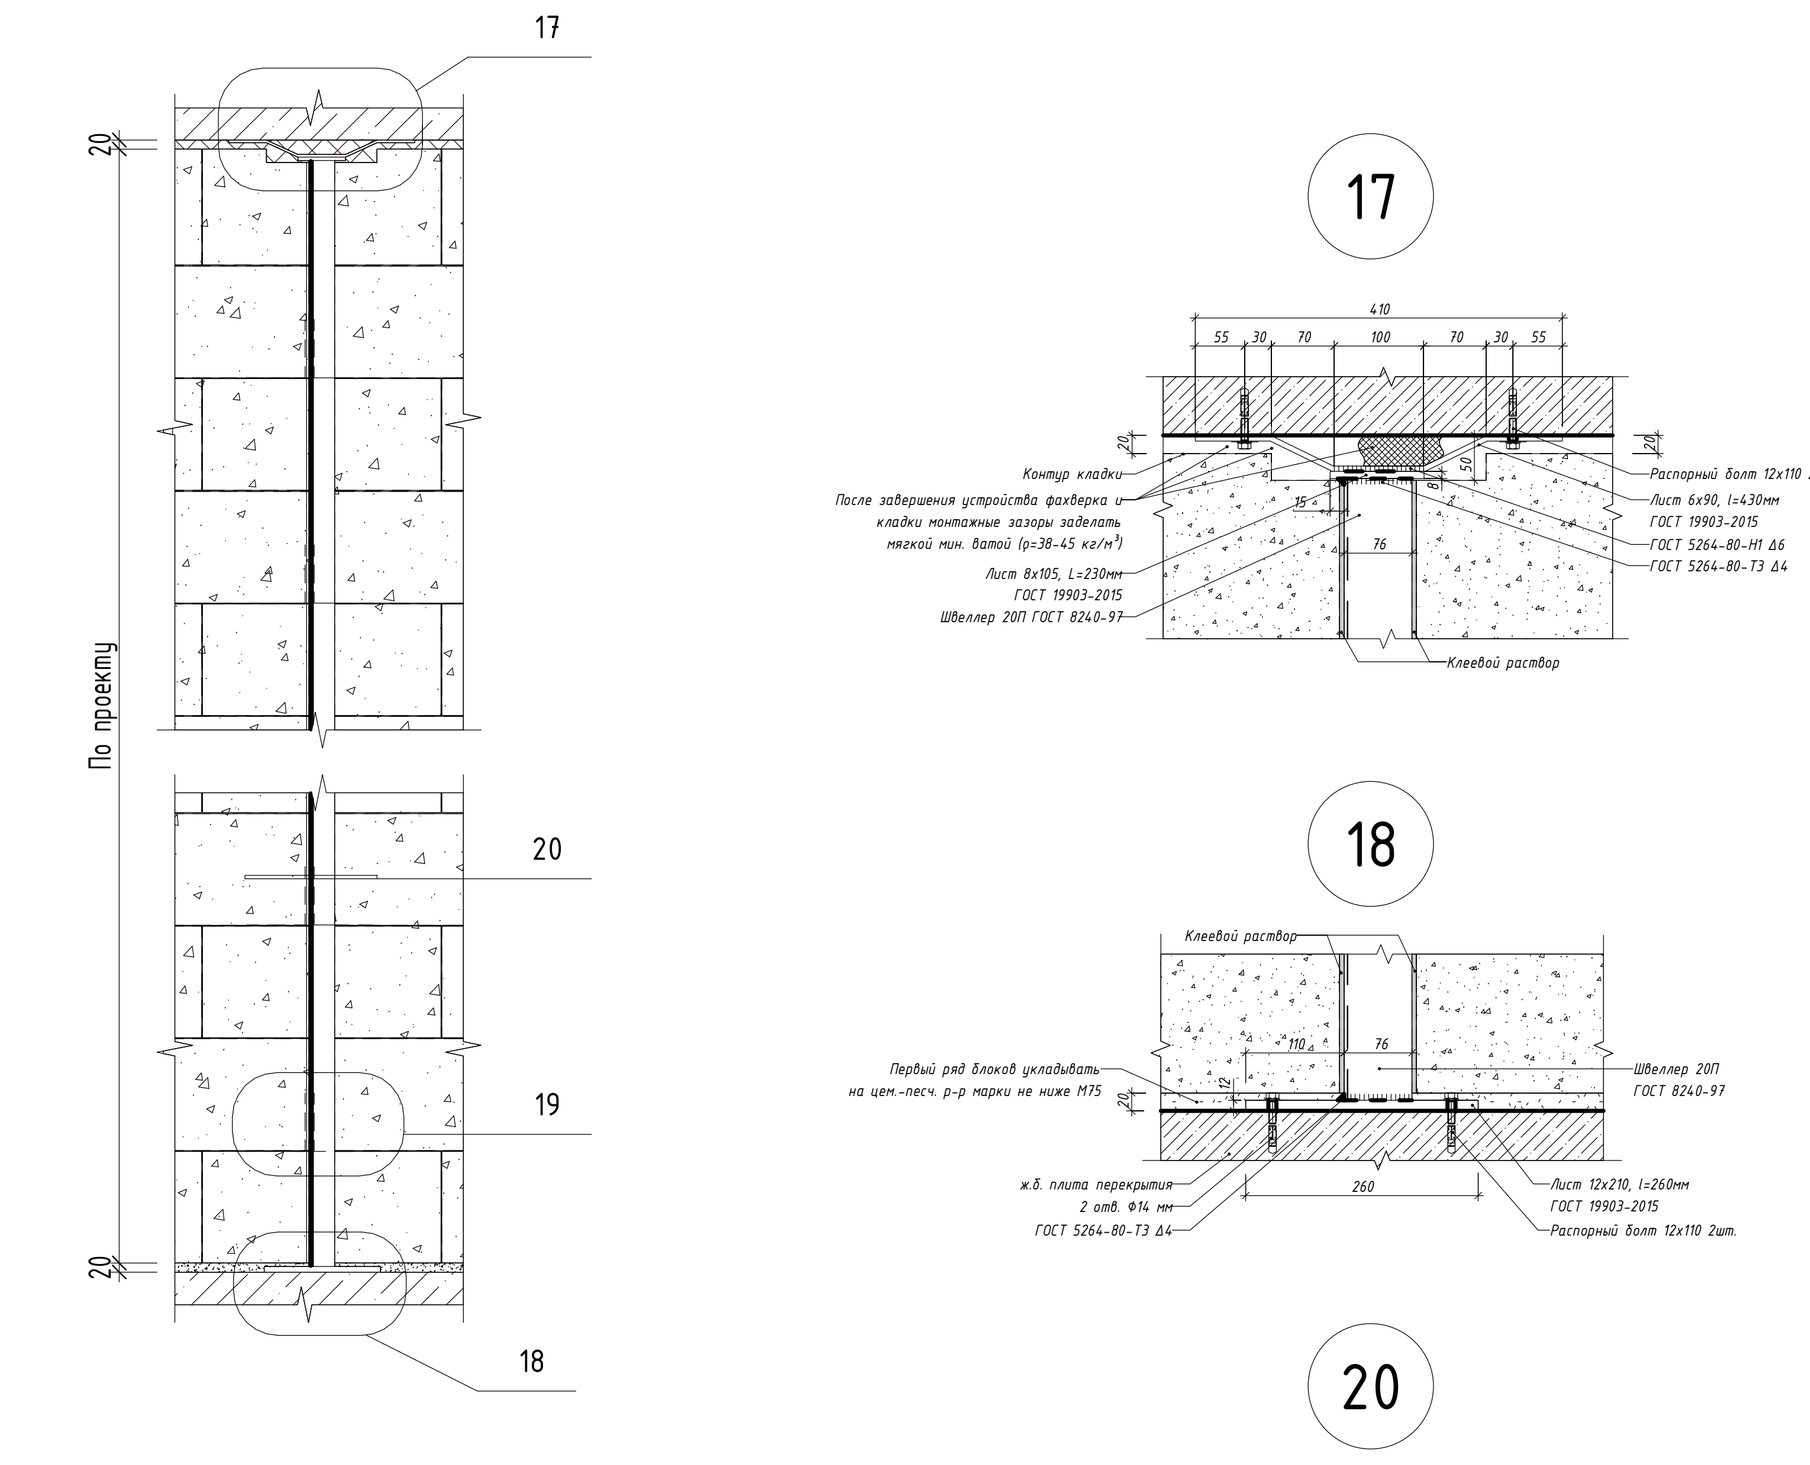


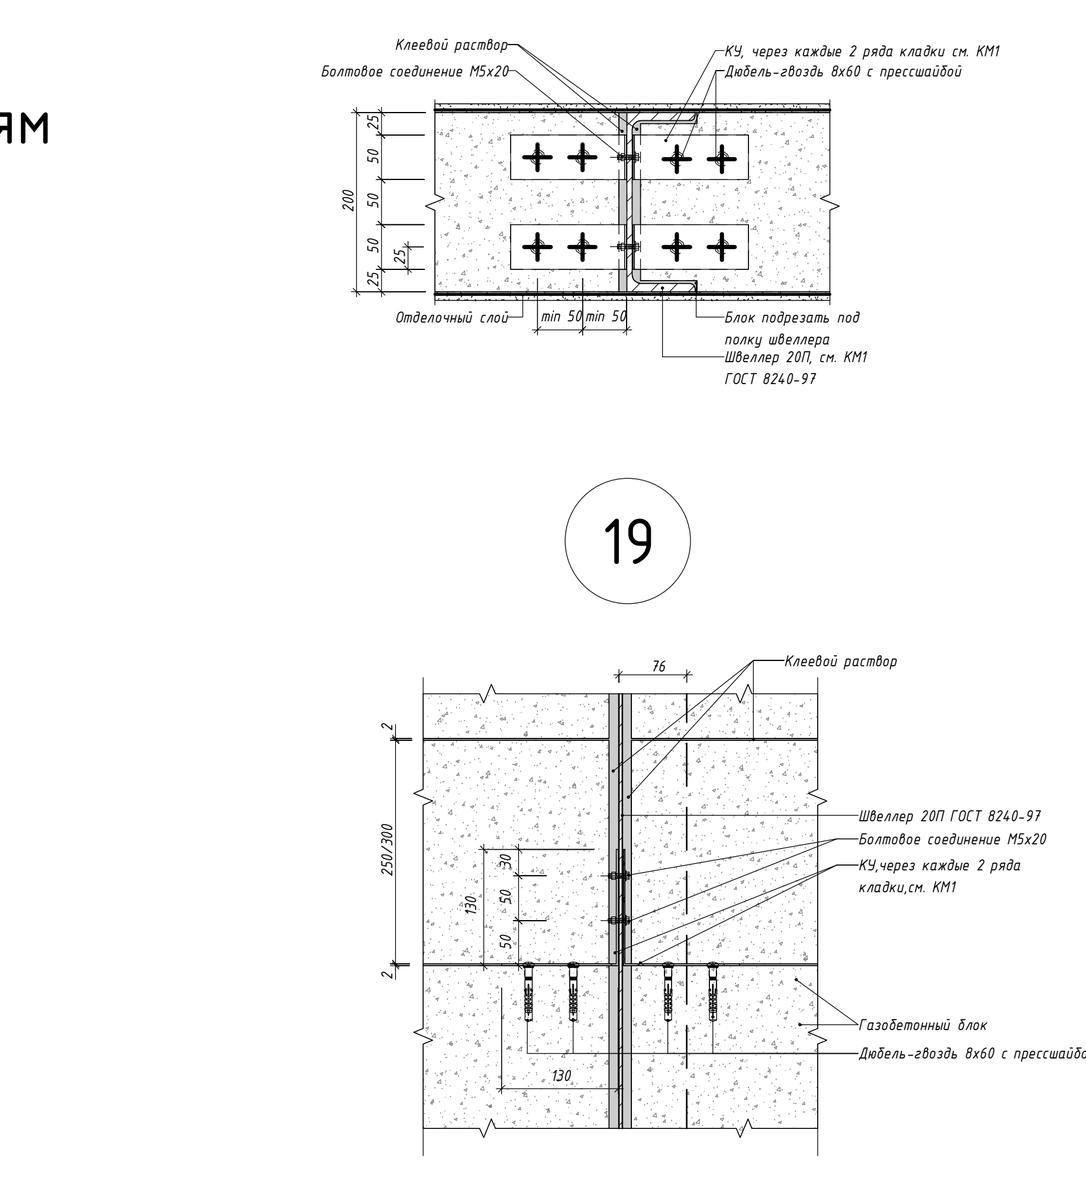


Узел крепления СКЦ к перекрытиям

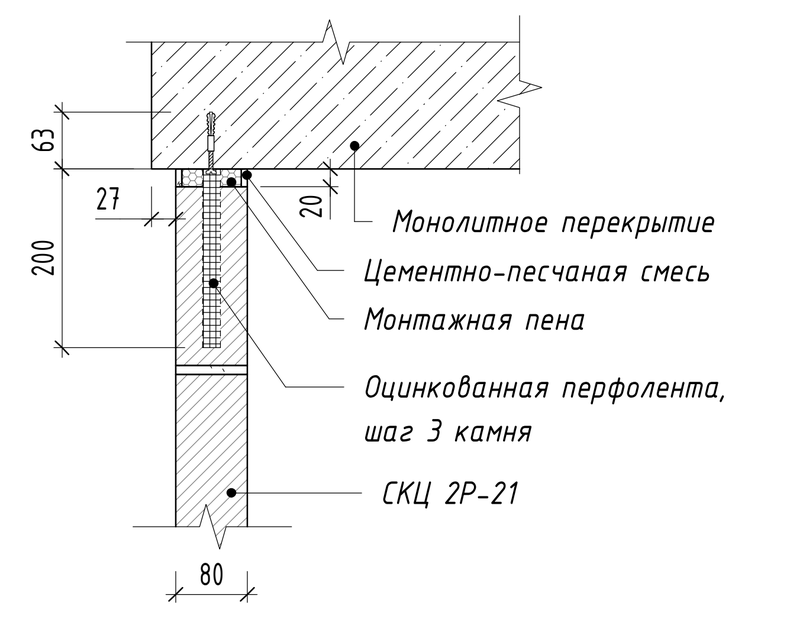


Узел перевязки кладки из газобетонных блоков

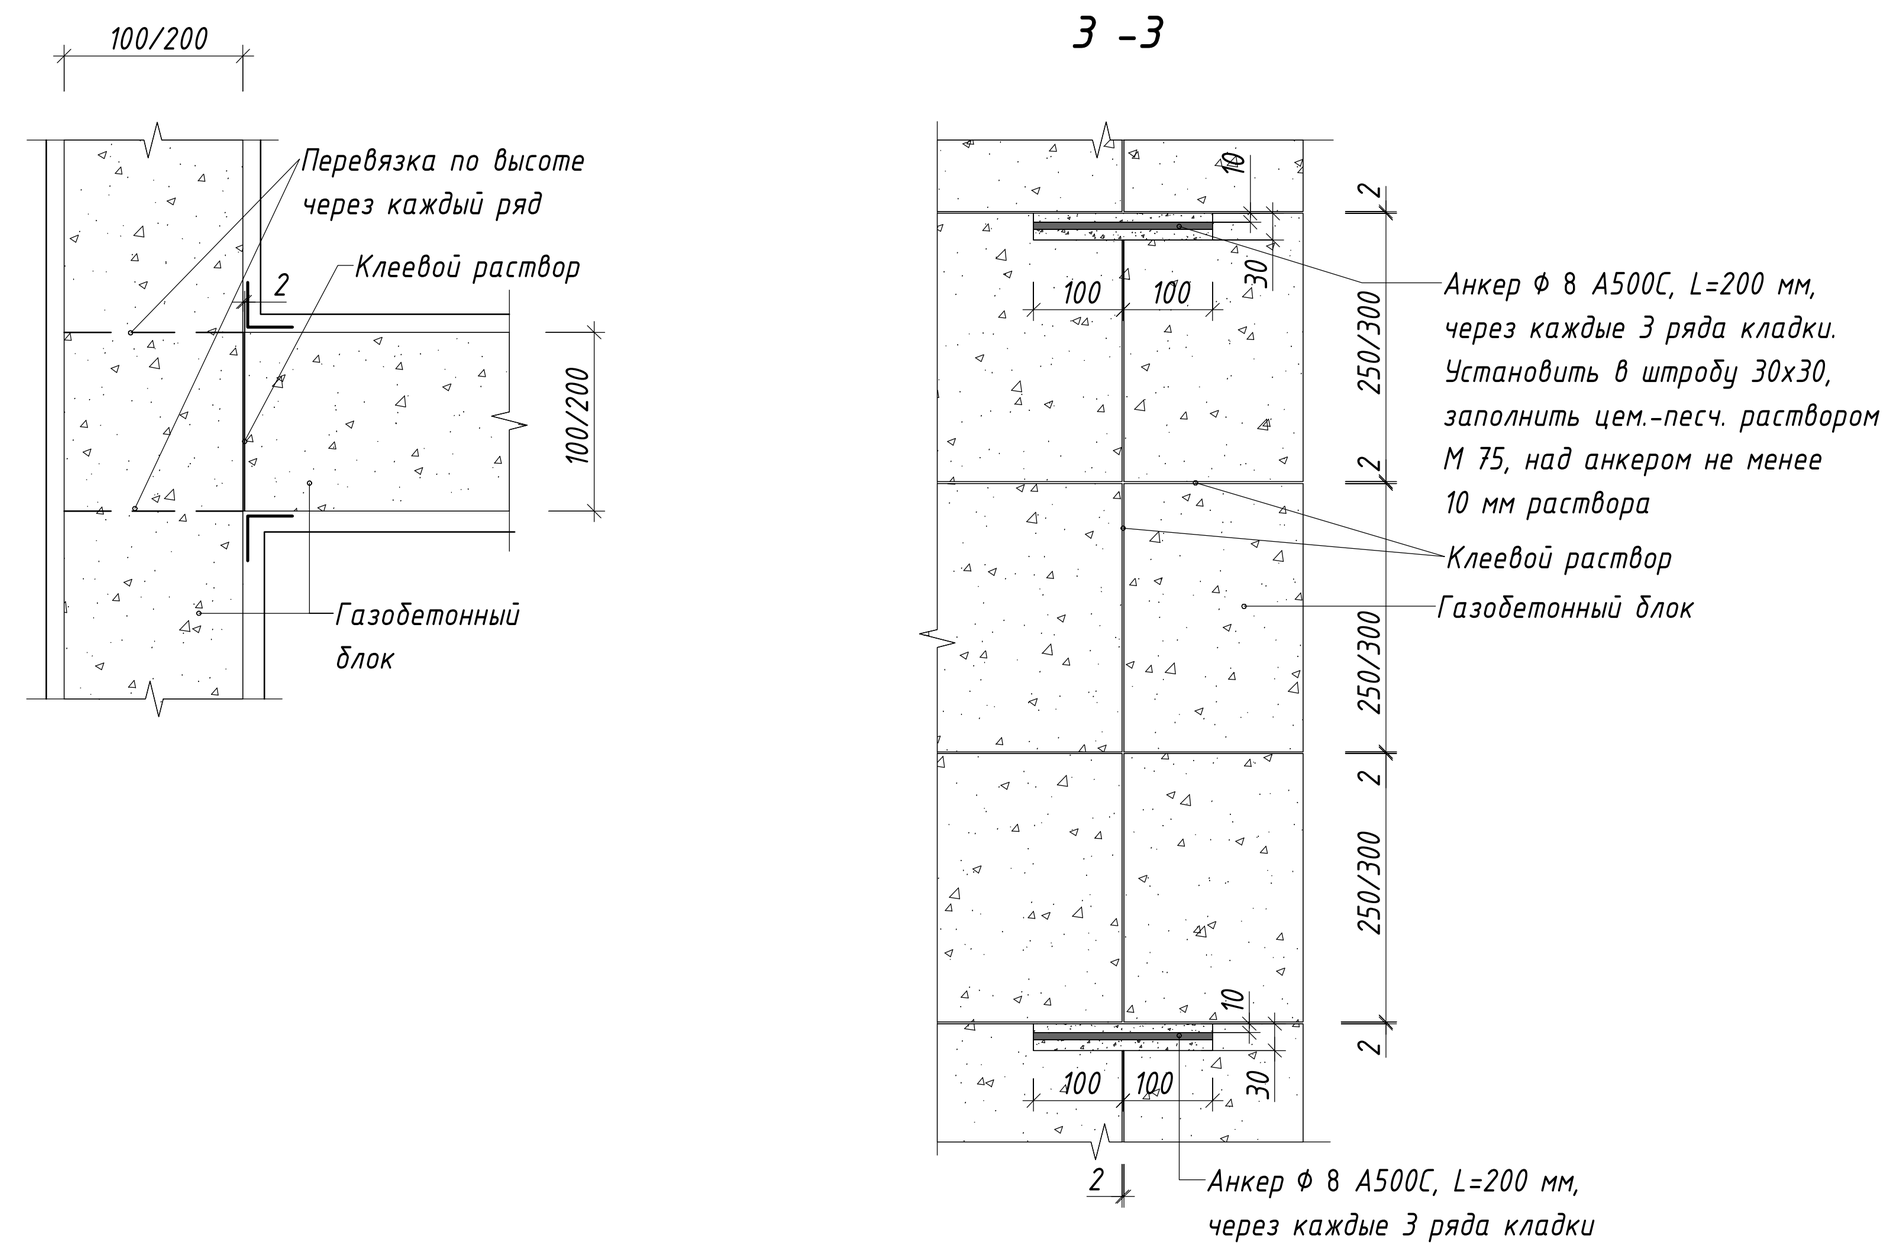


Узел крепления наружной стены из газобетонных блоков к ж.б. конструкциям

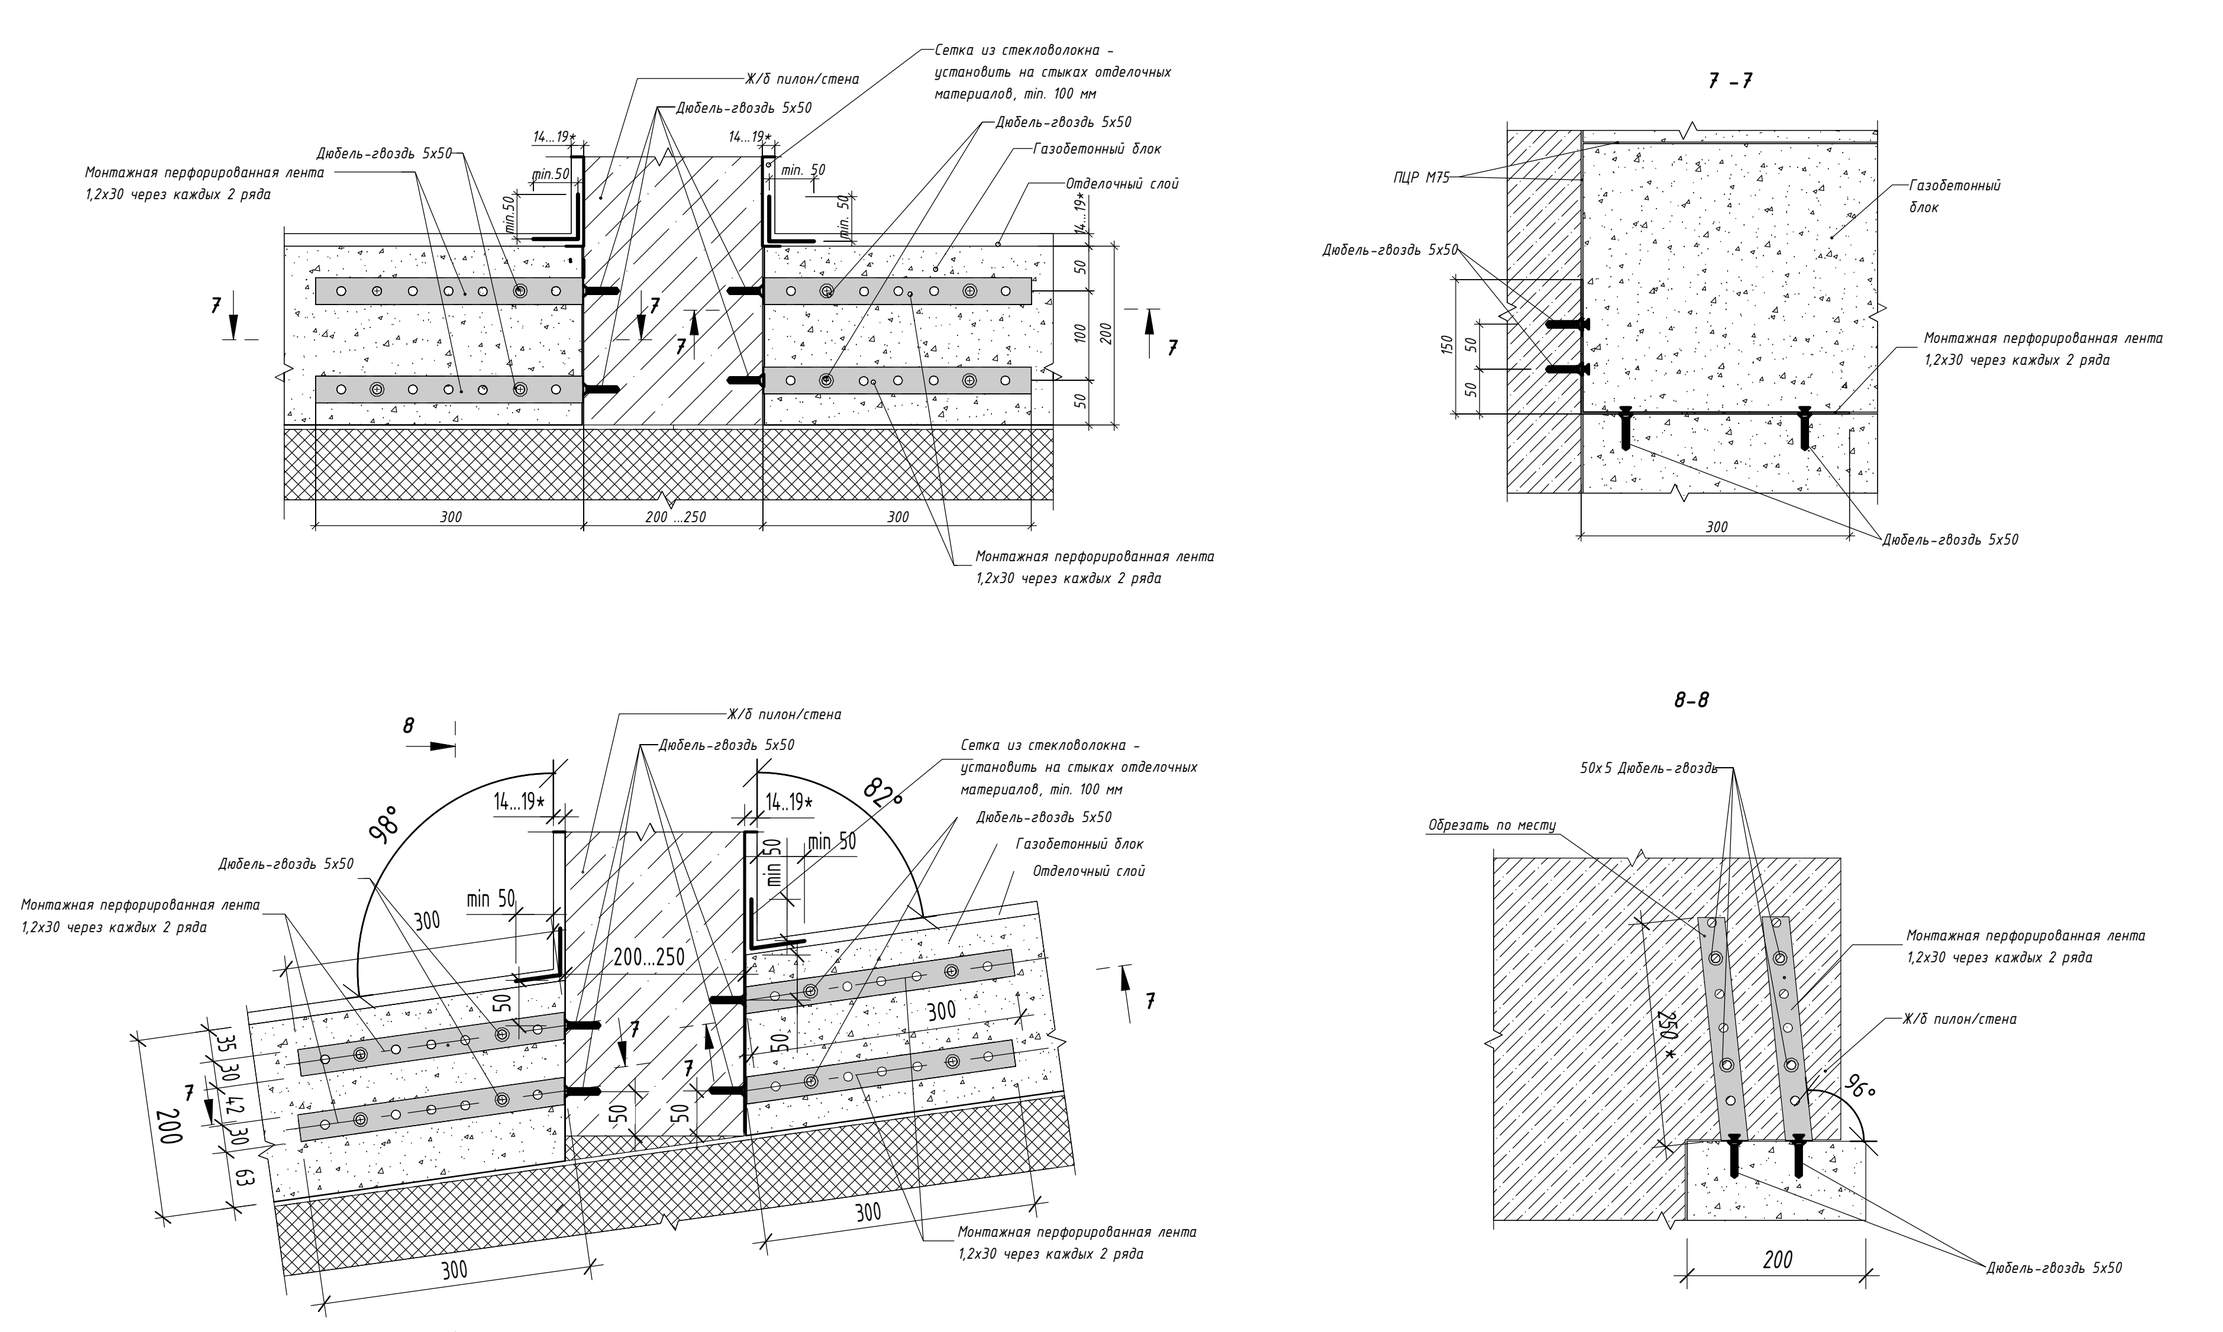


Узел крепления наружной стены из газобетонных блоков к ж.б. конструкциям оси 14/А/1

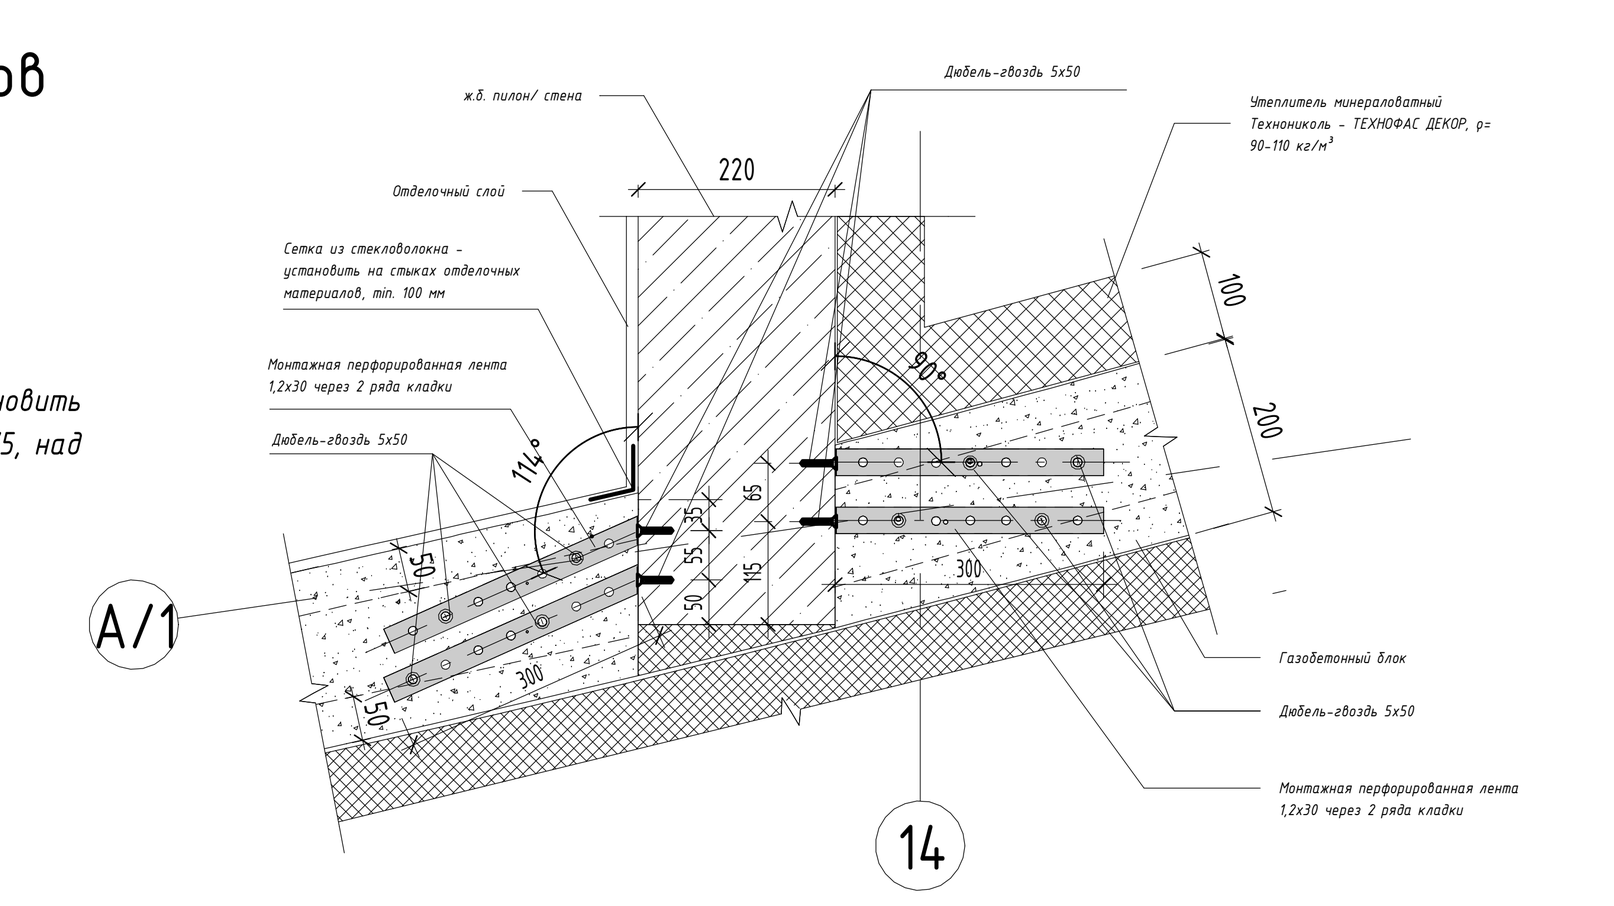


Узел крепления наружной стены из газобетонных блоков к ж.б. конструкциям оси 14-15/А1

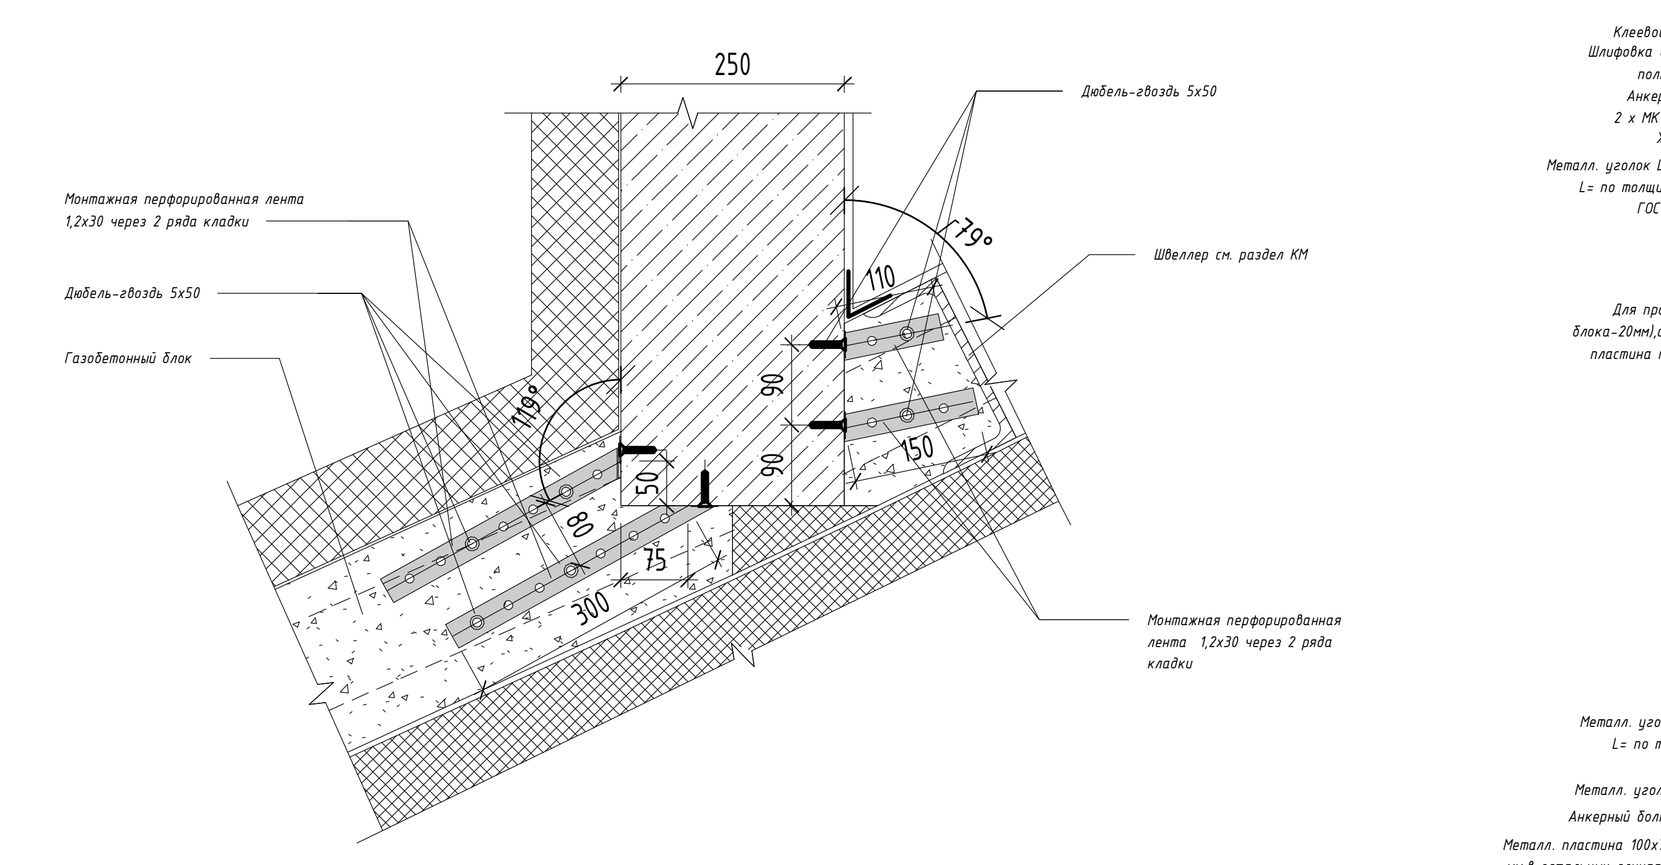


Узел крепления заплечика из газобетонных блоков толщ.100мм к ж.б. конструкциям

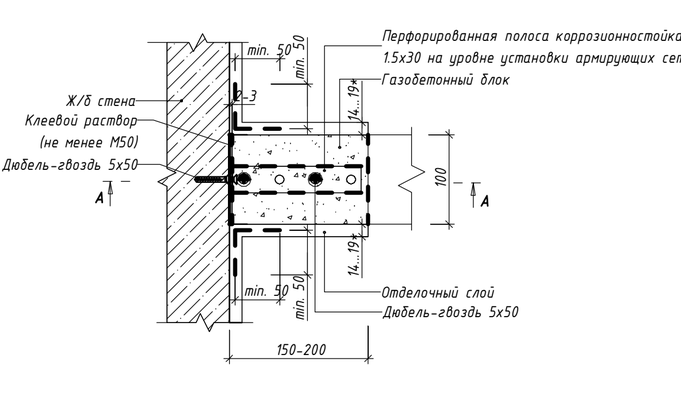


Узел крепления заплечика из газобетонных блоков толщ.200мм к ж.б. конструкциям

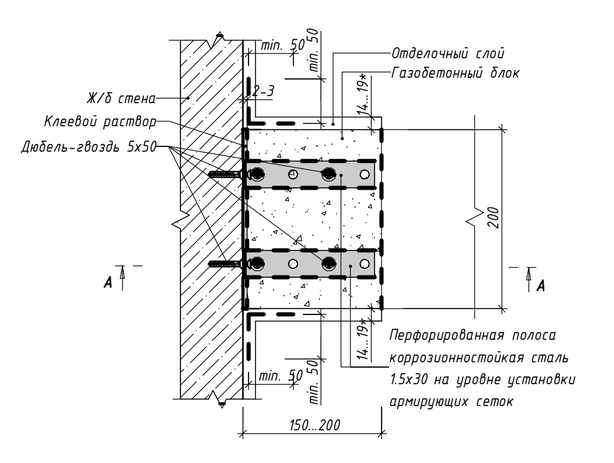



Узел крепления заплечика из газобетонных блоков к ж.б. конструкциям. Сечение А-А

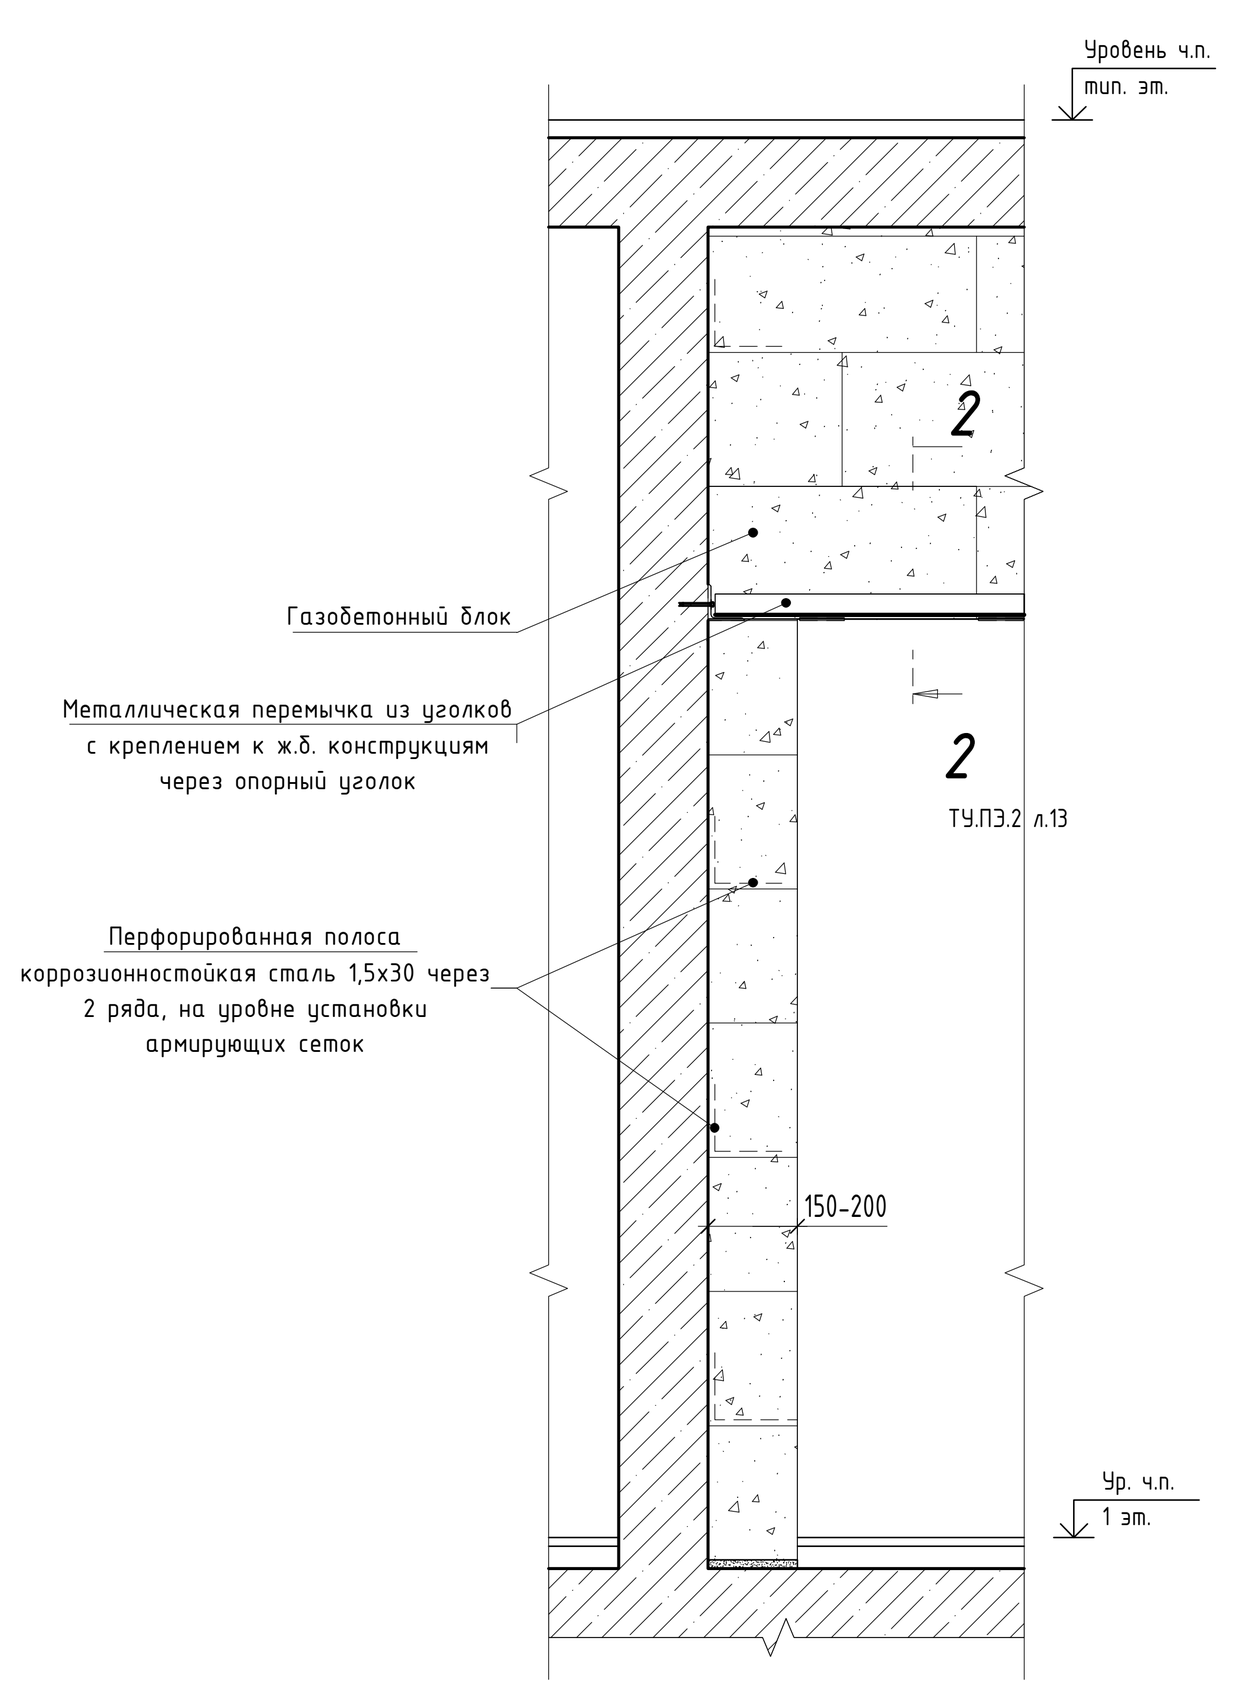


Узел крепления кладки из газобетонных блоков к существующей перегородке (вариант)

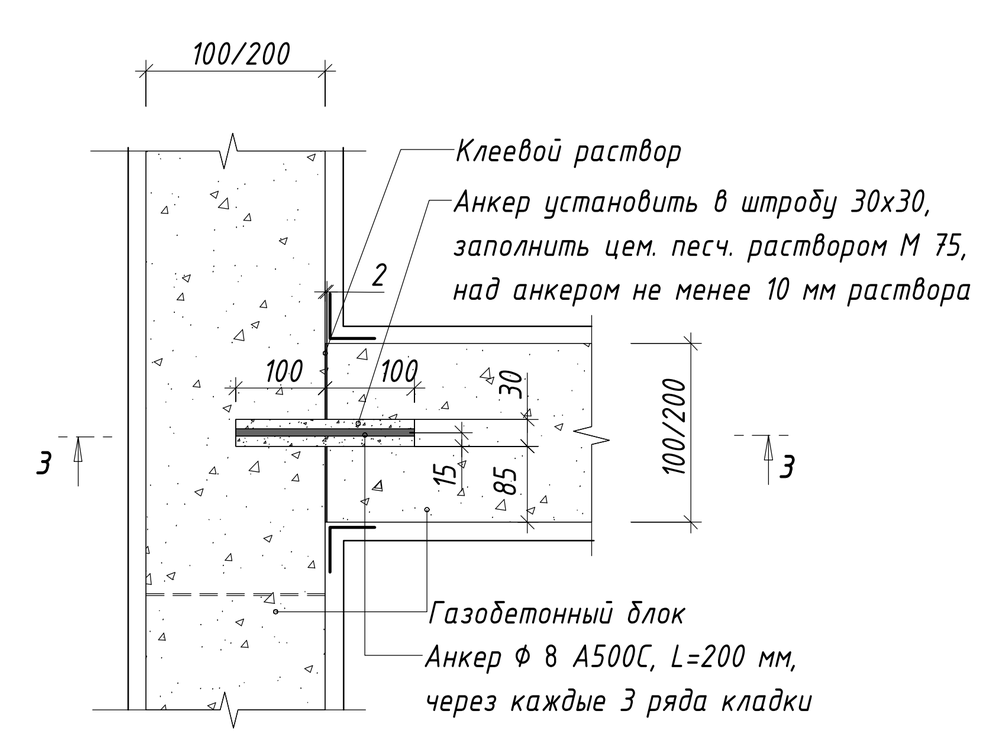

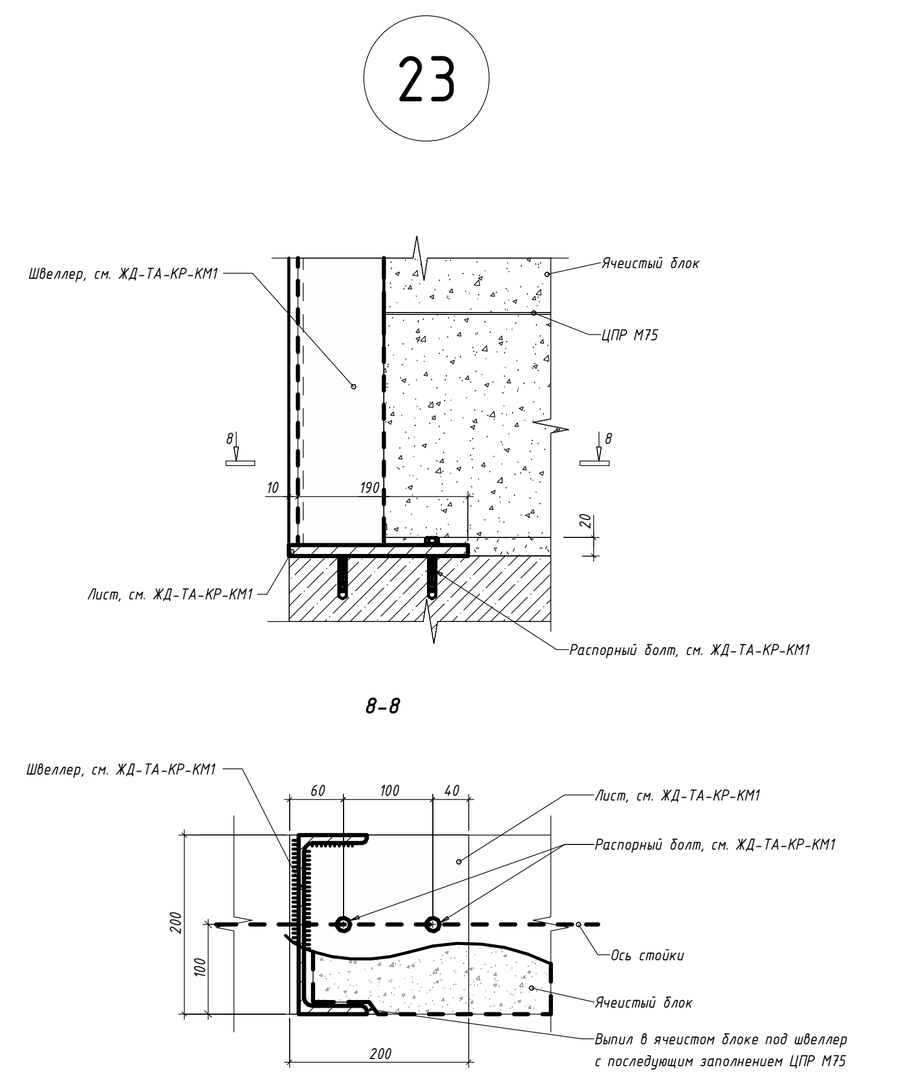

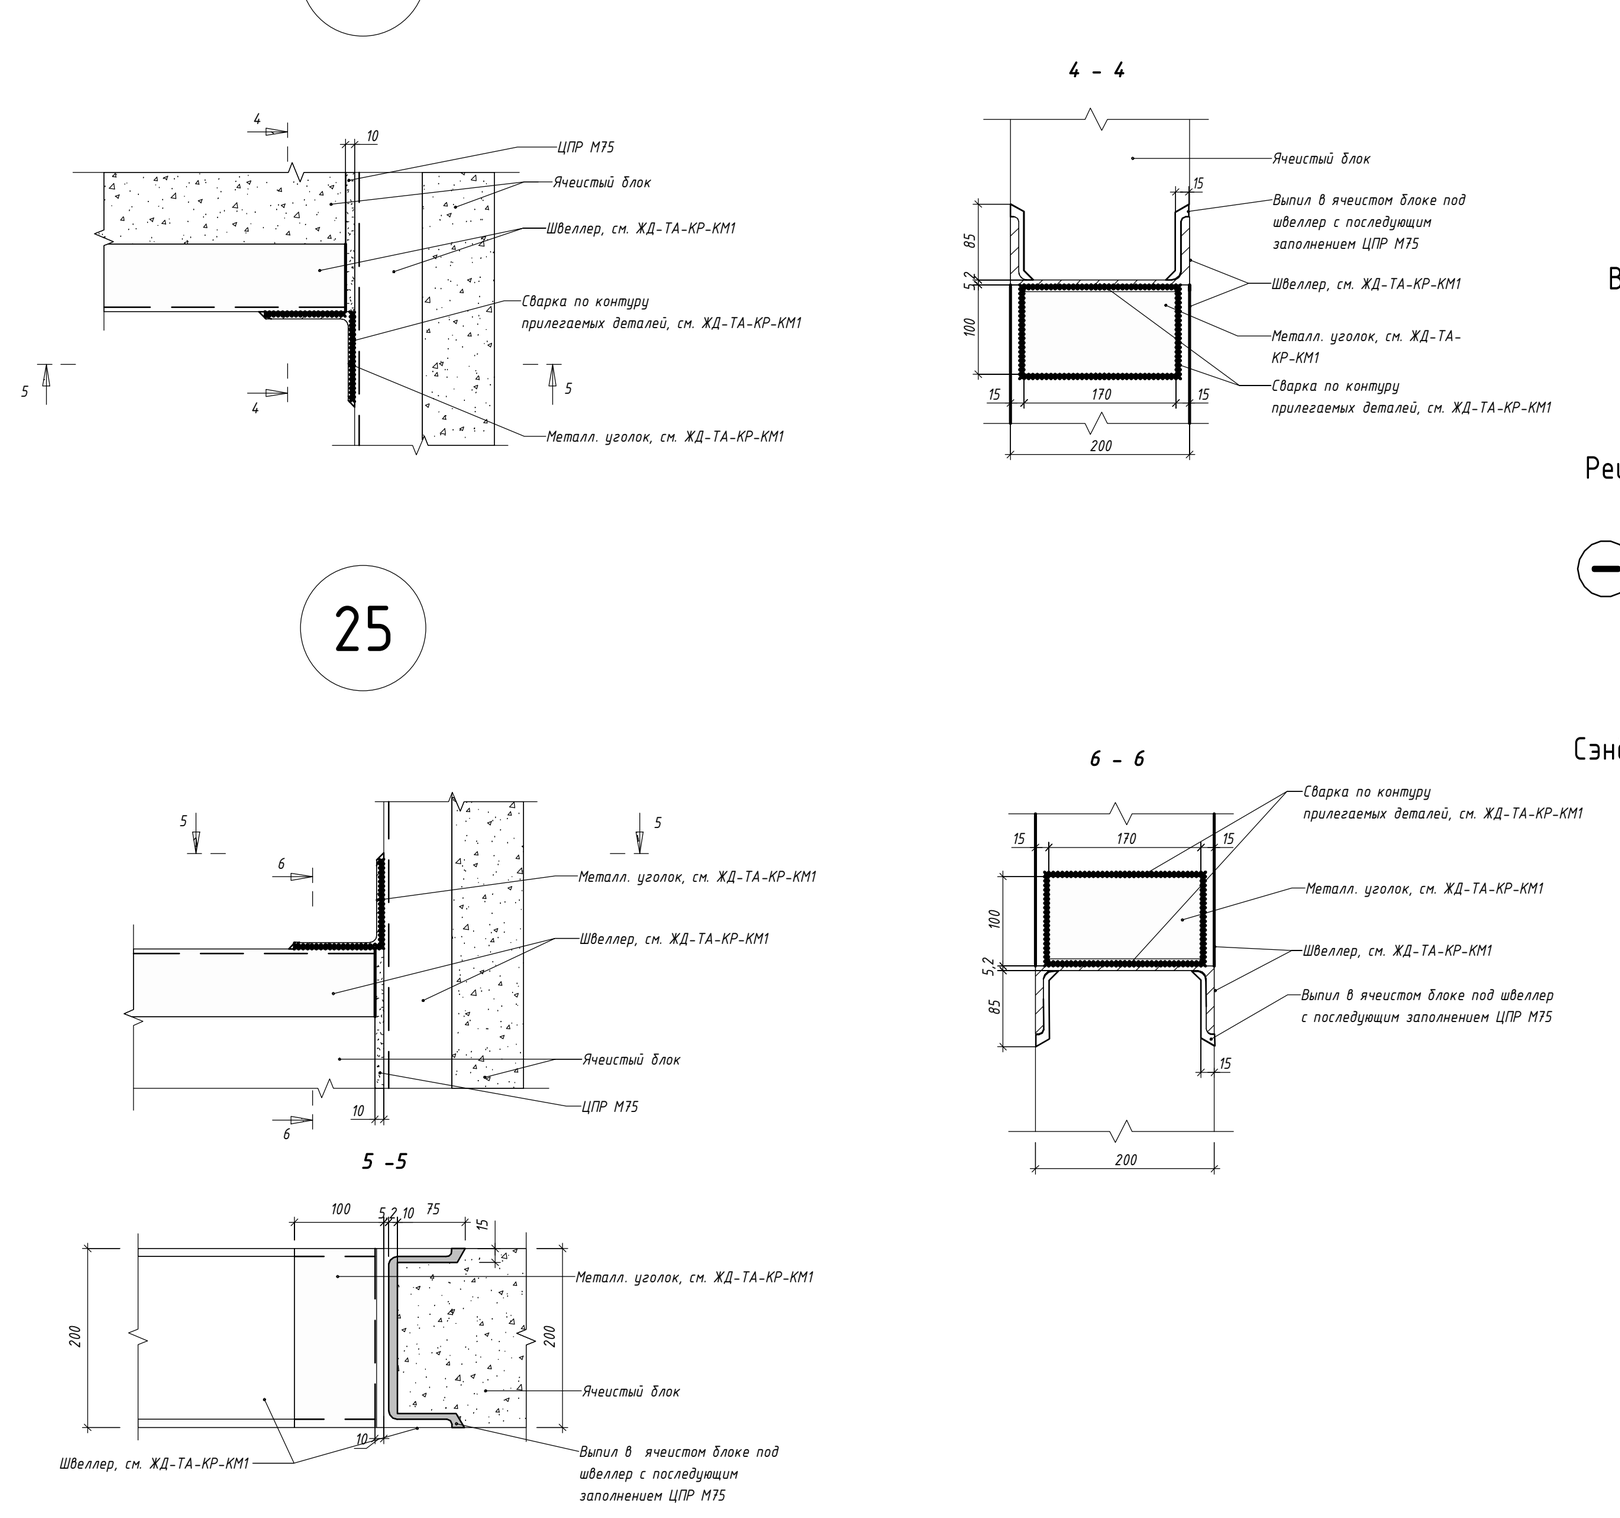

Узел крепления перемычки в кладке из газобетонных блоков к вертикальным конструкциям

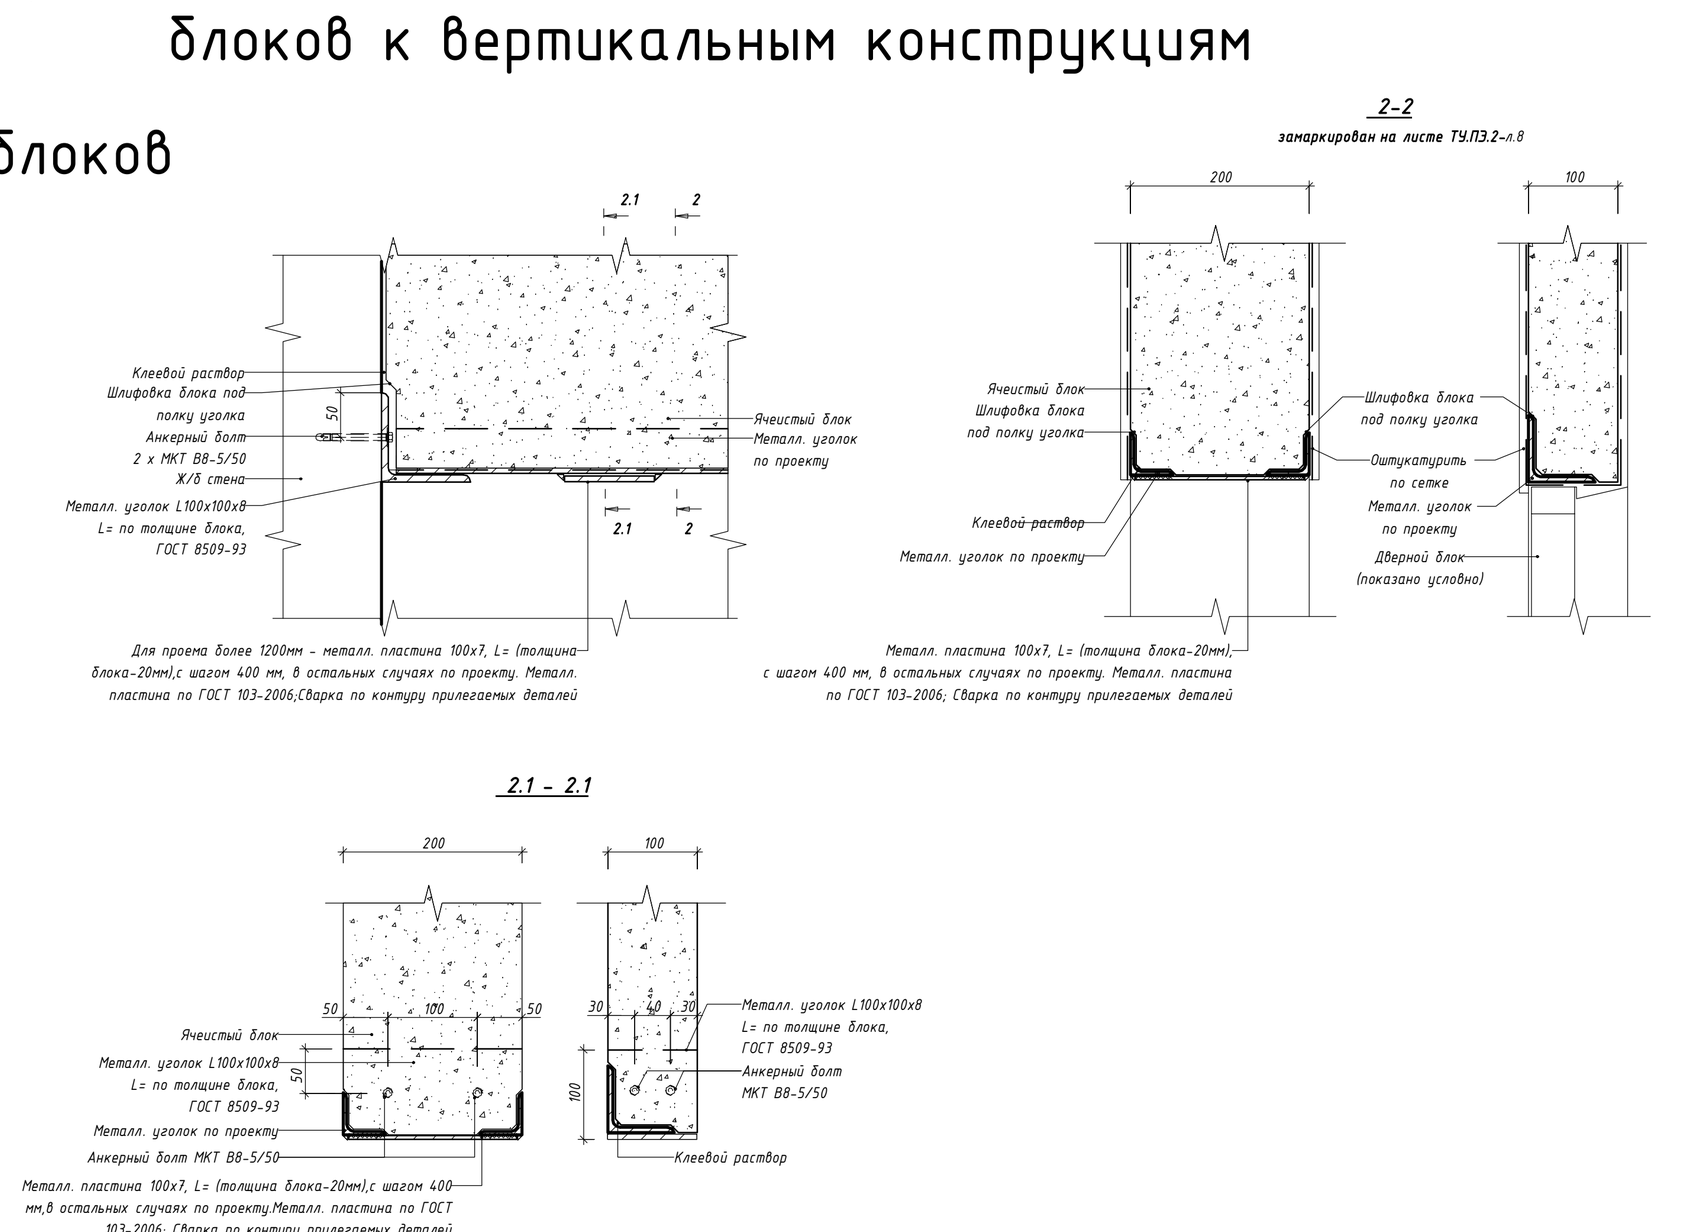



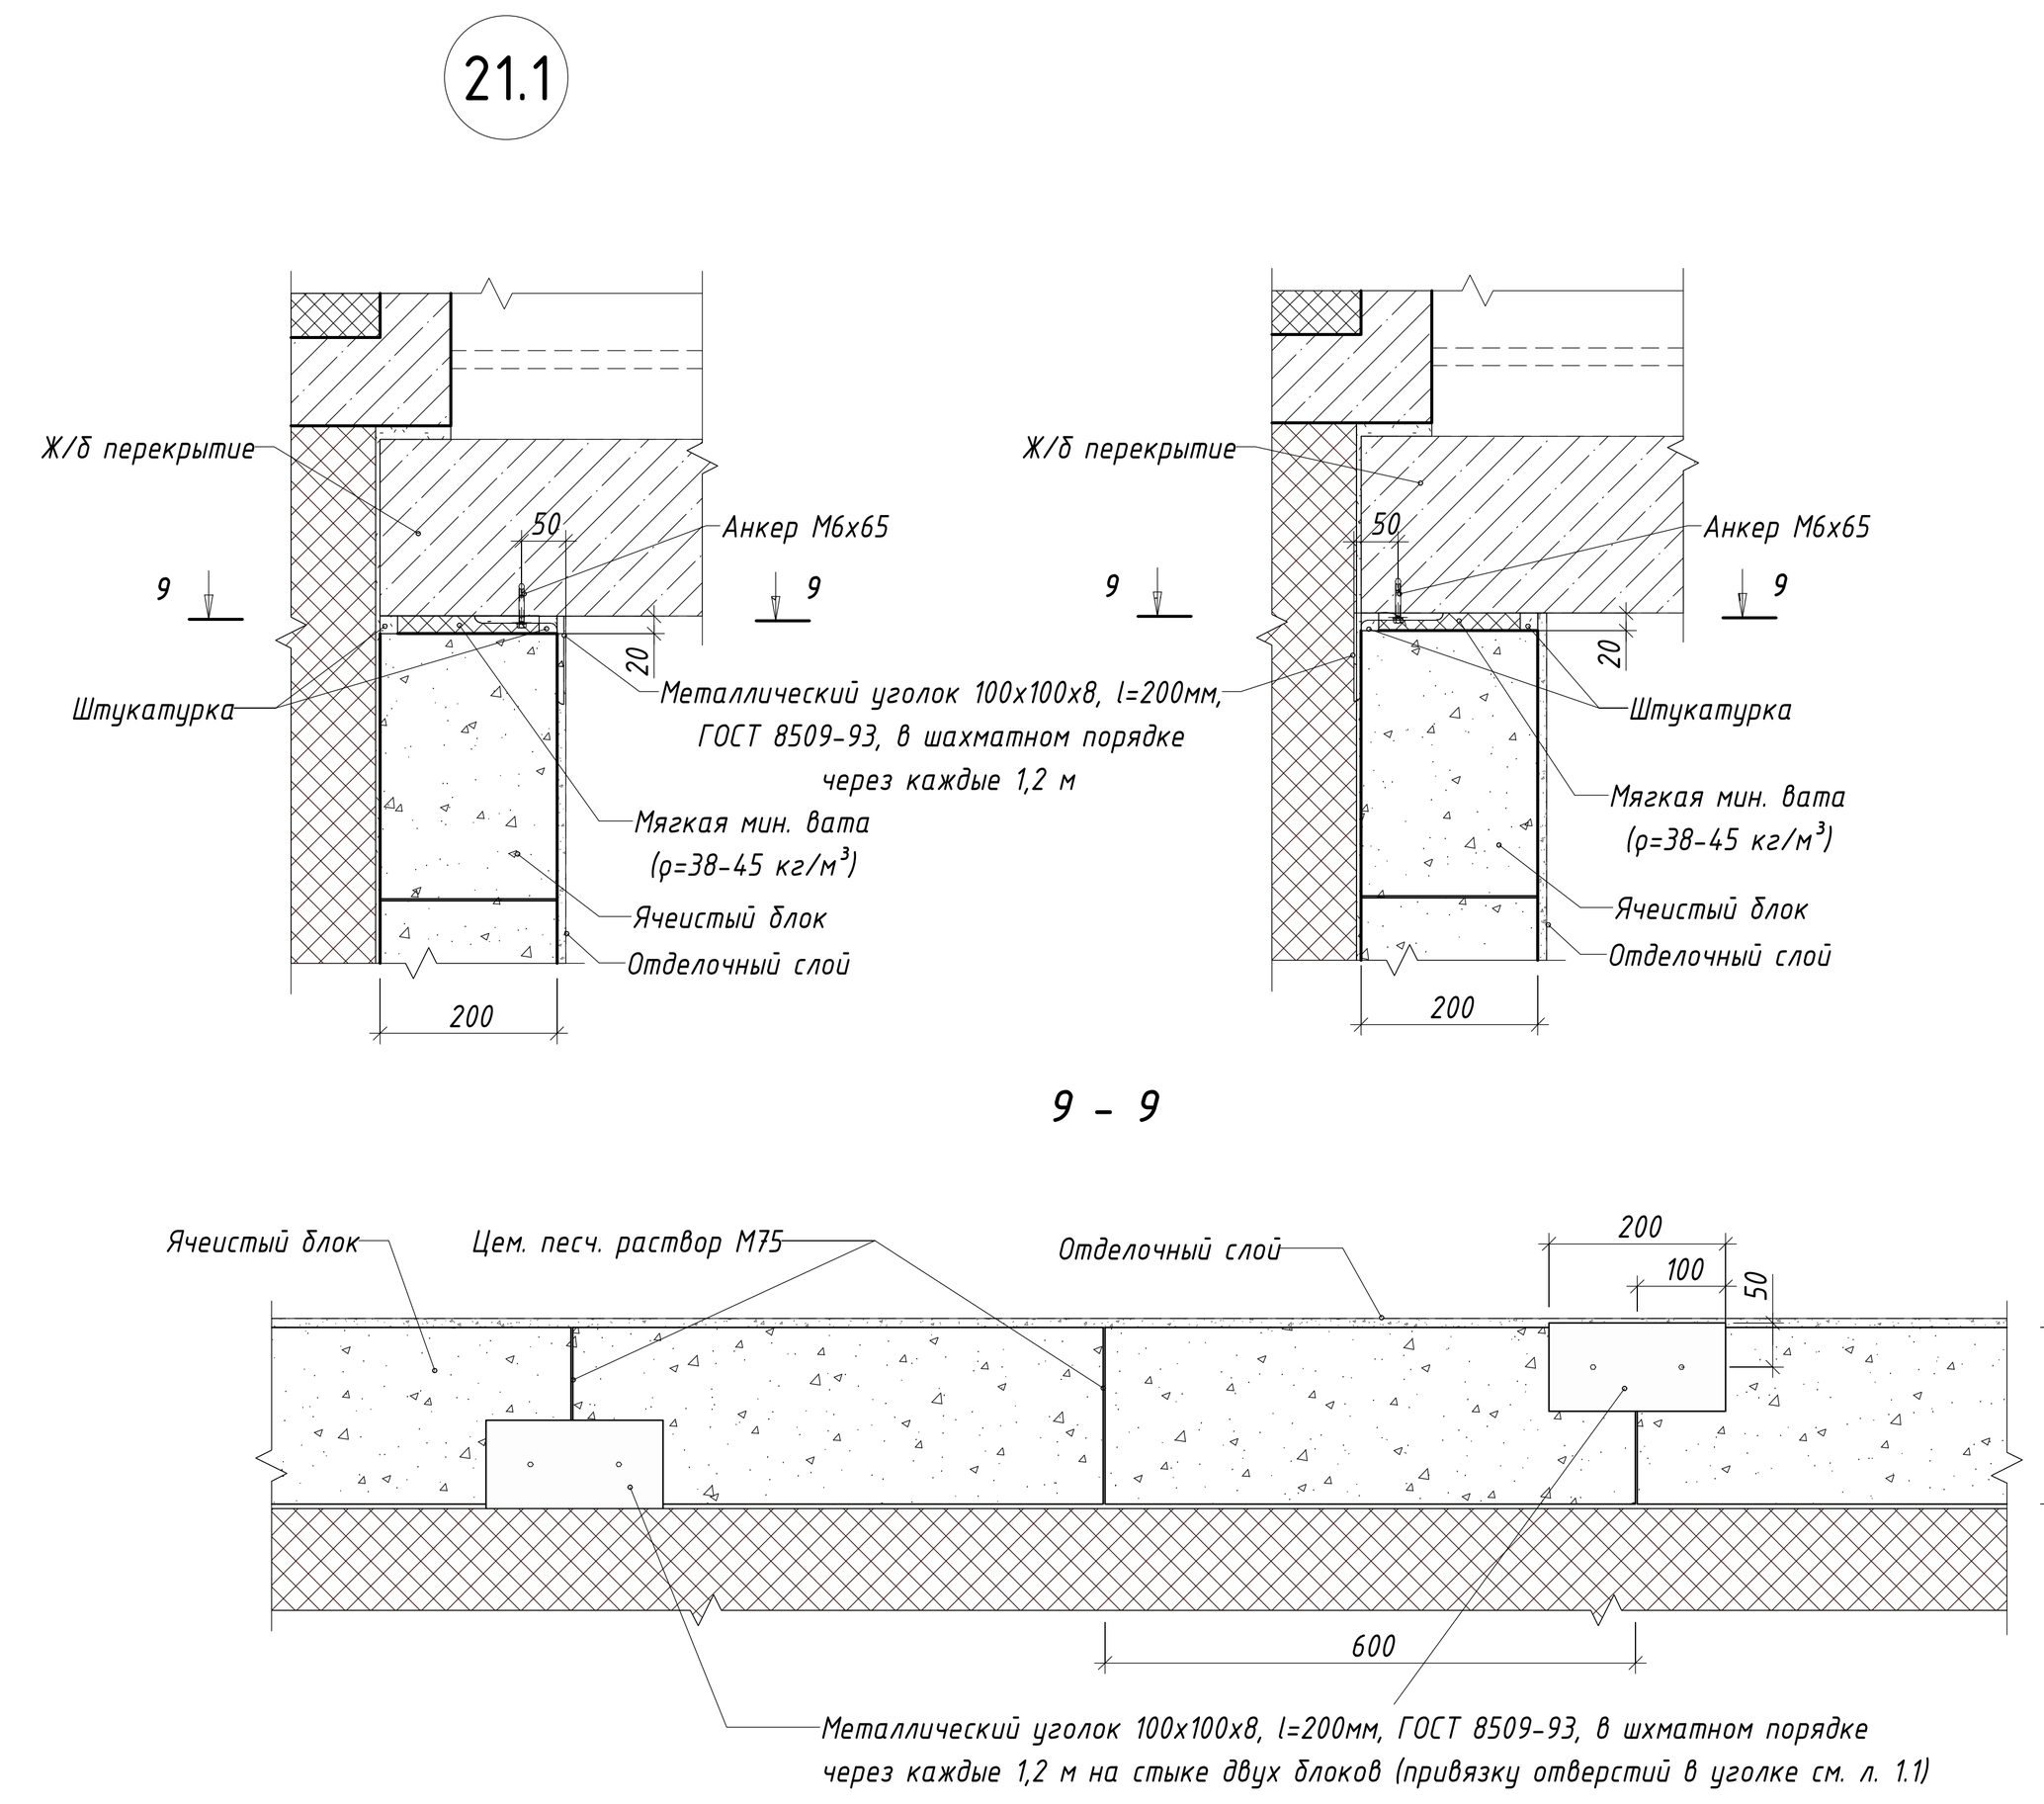



Схема раскладки блоков в наружной стене в зоне оконного проема

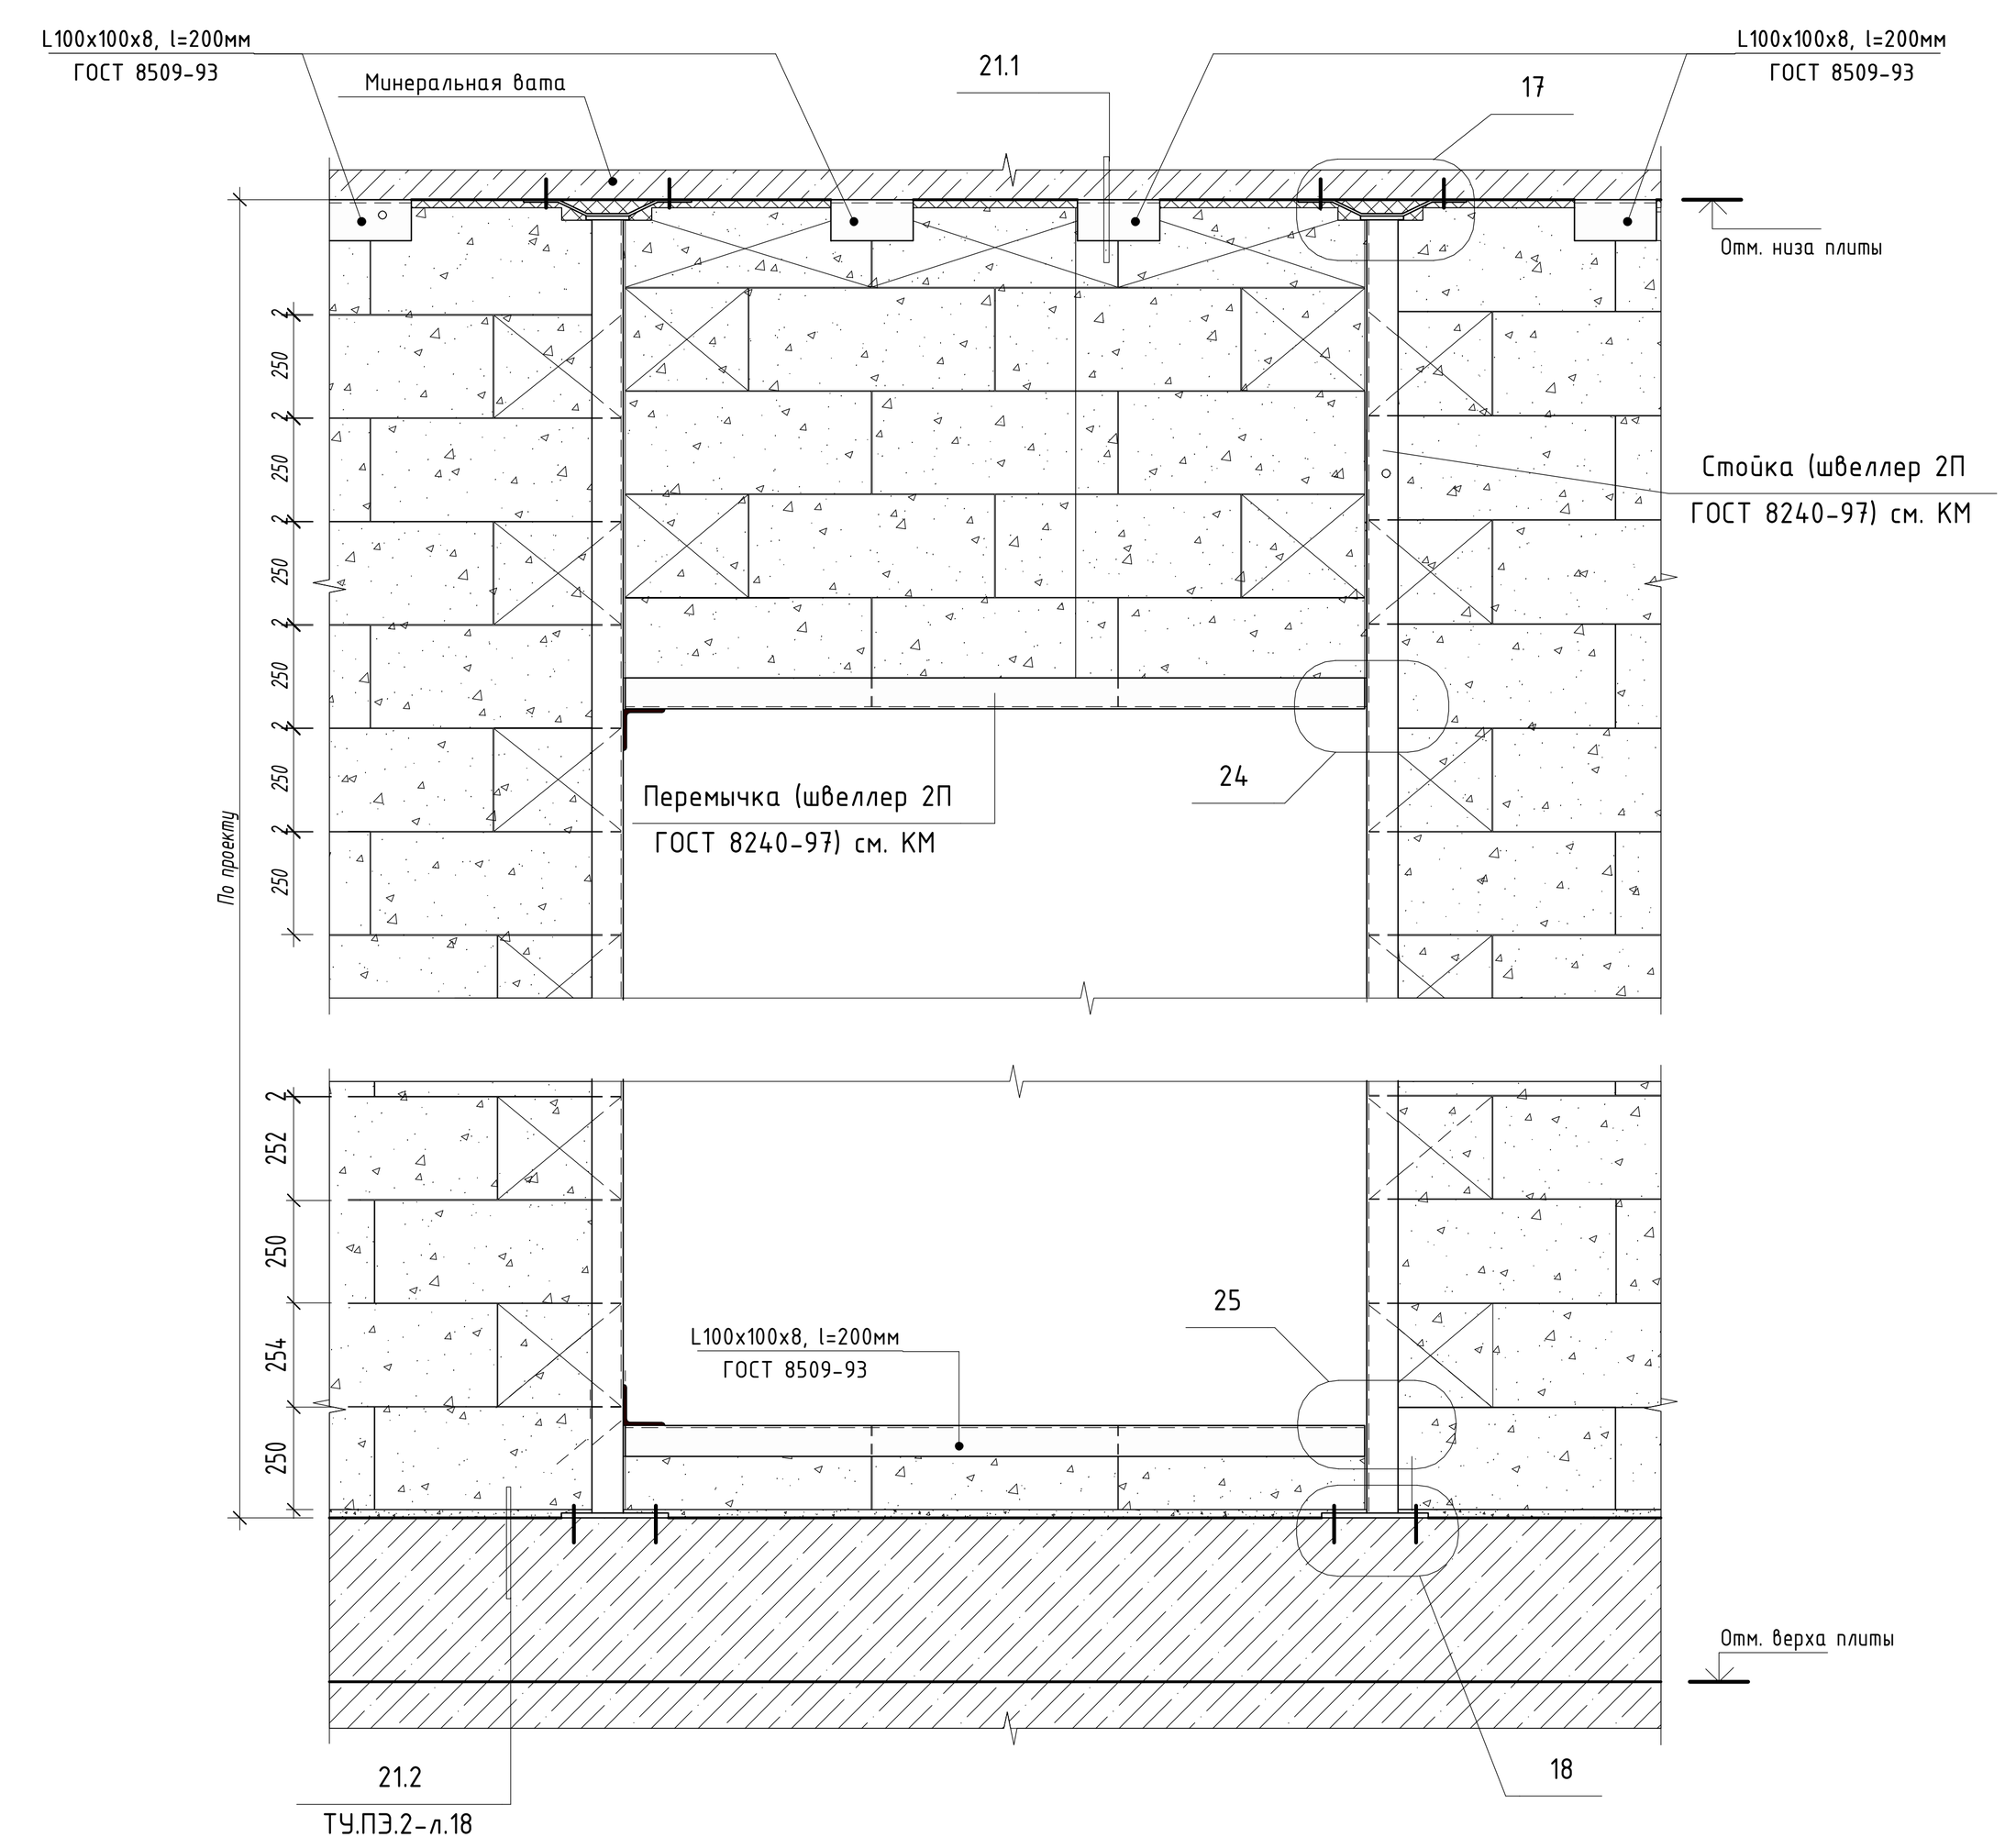


Опорный узел наружной стены из газобетонных блоков на ж.б плиту перекрытия

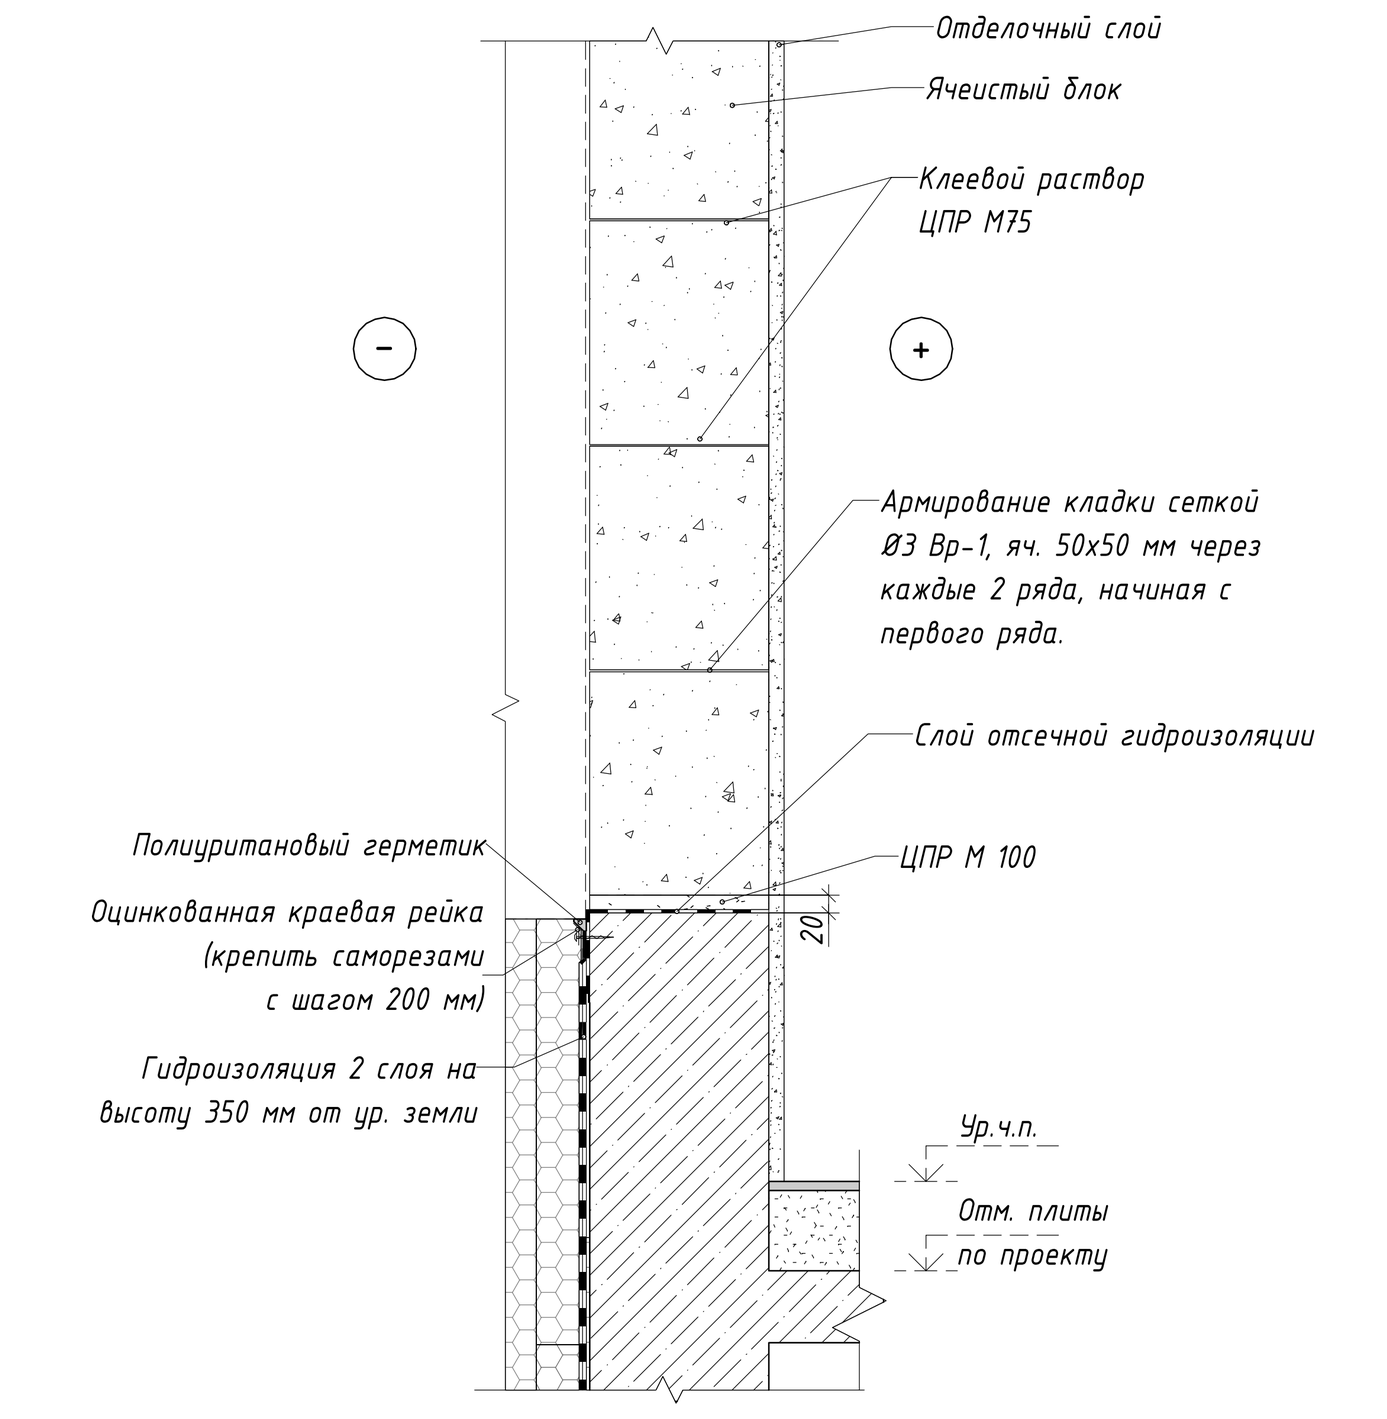

Нижнее примыкание блоков в зоне дверного проема. Схема раскладки блоков в наружной стене в зоне дверного проема

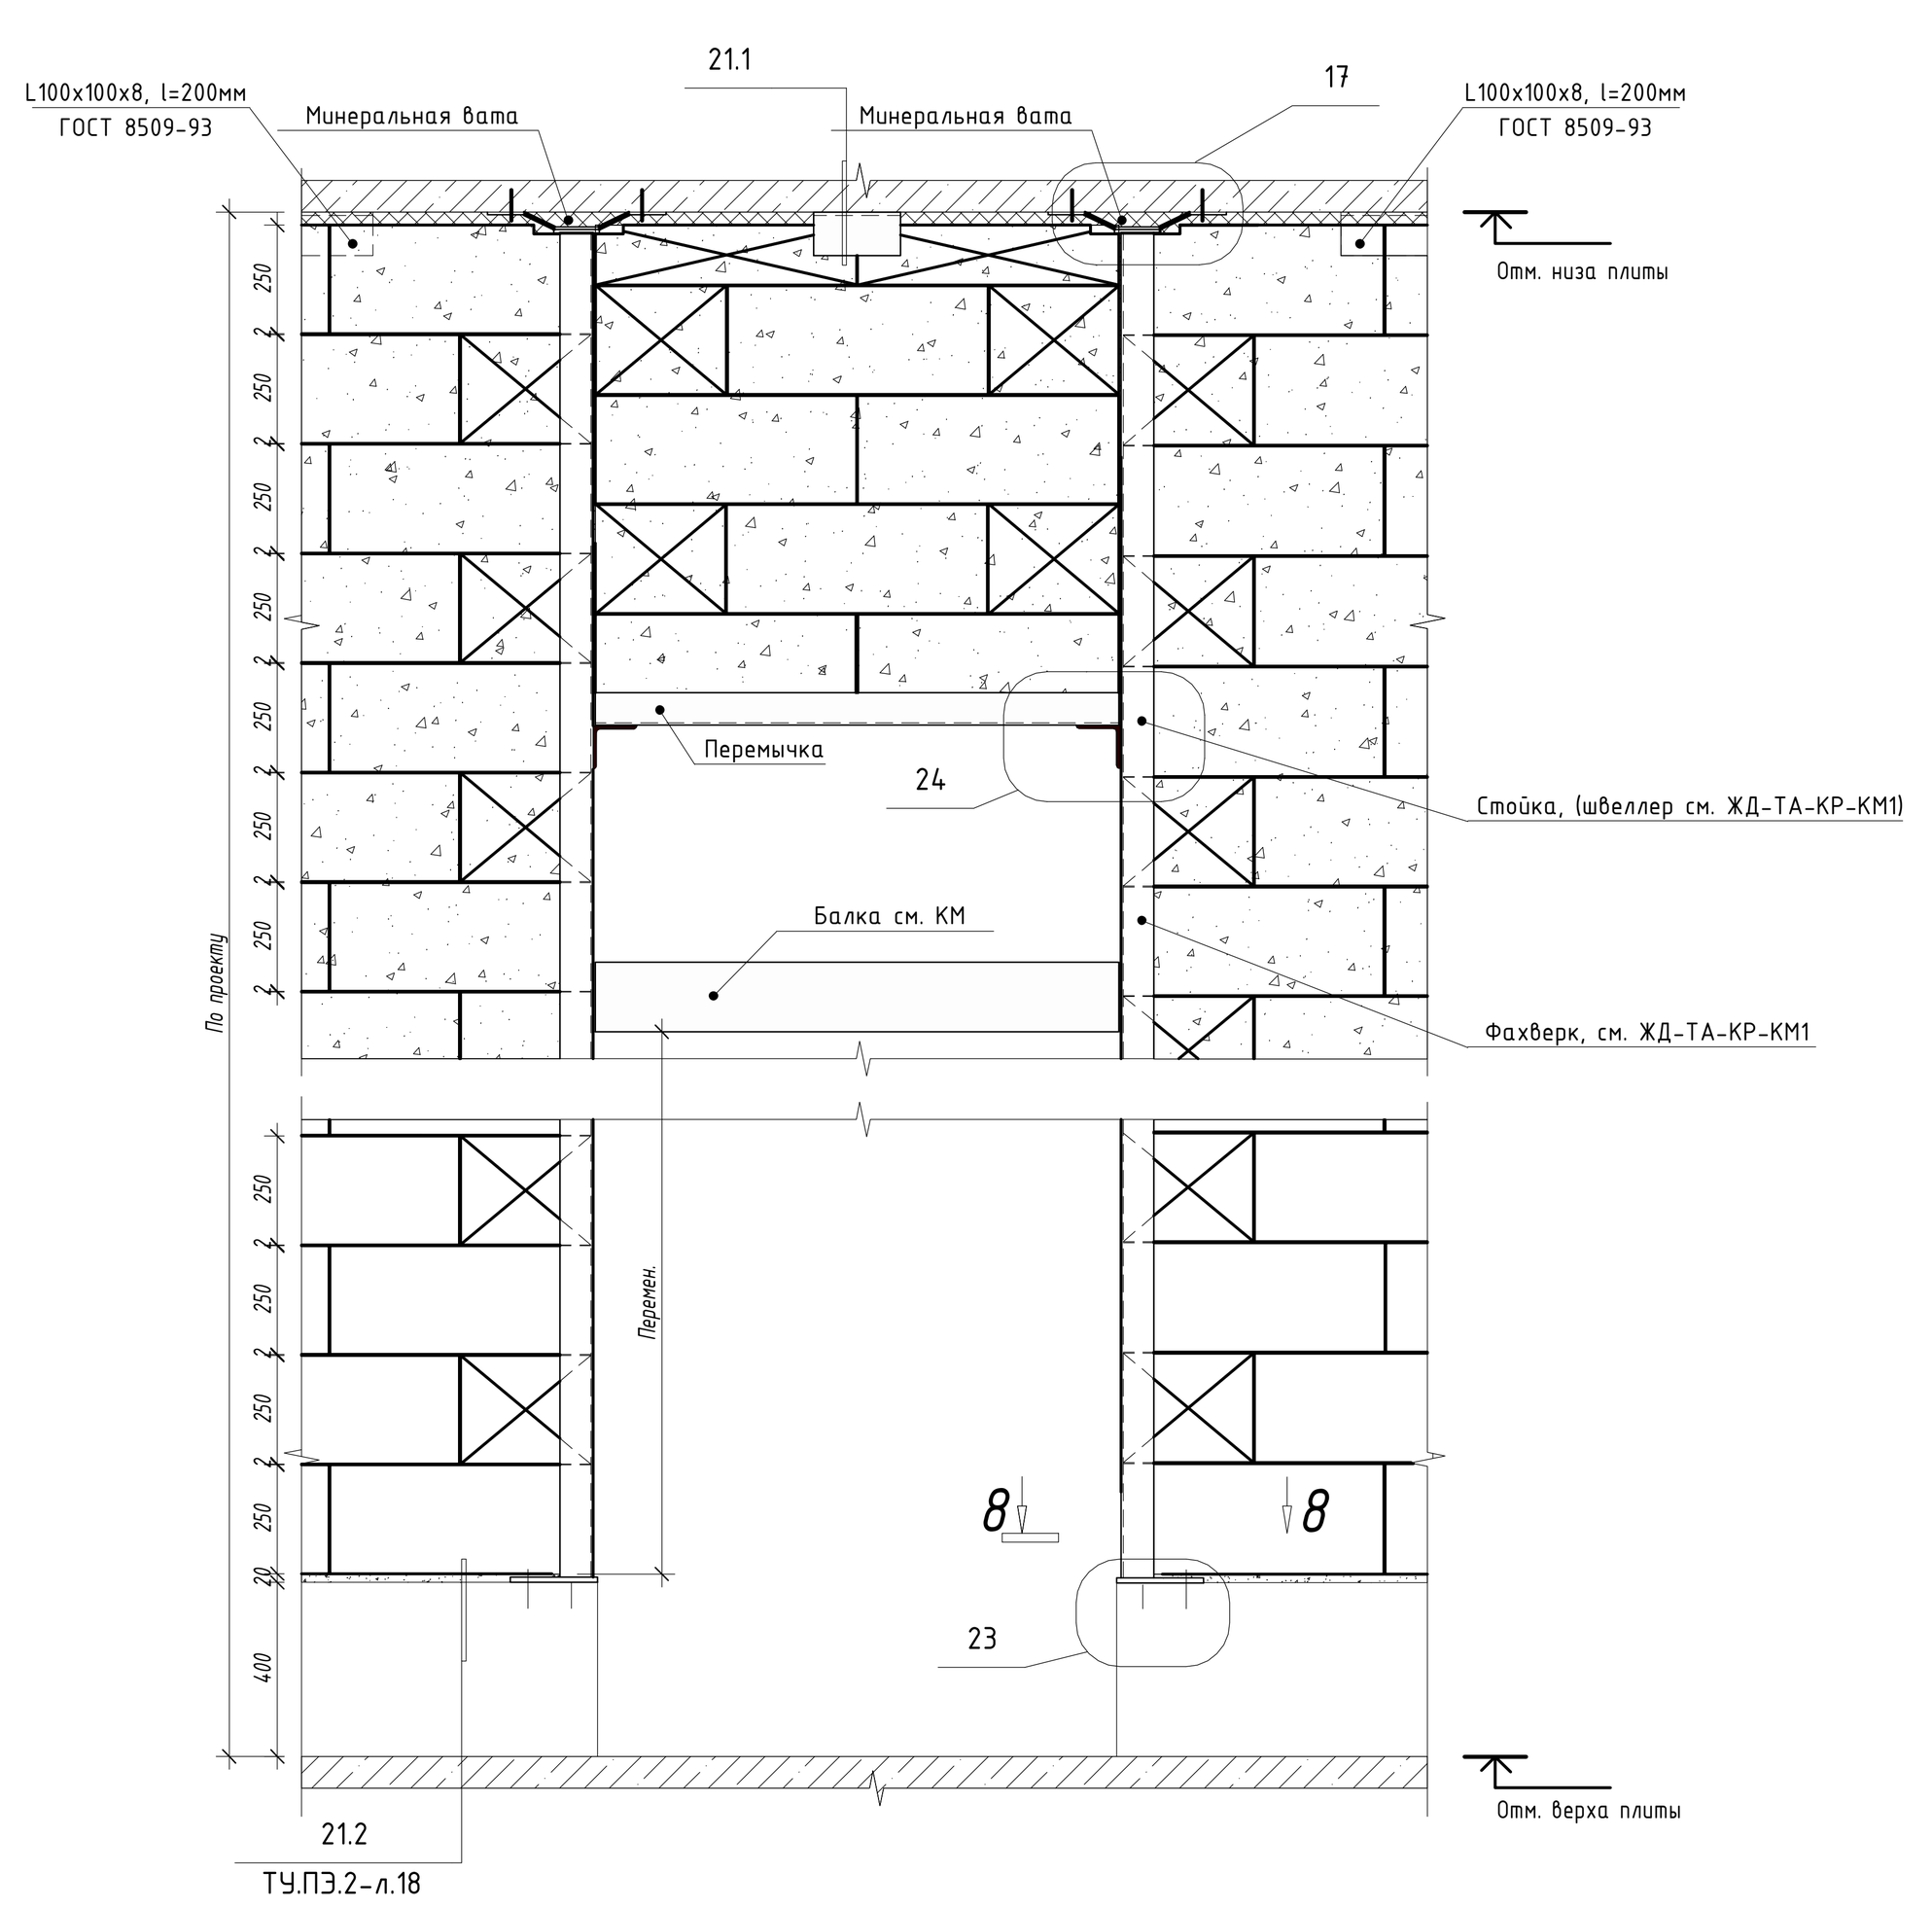


Устройство огнезащитного строительного короба REI 150

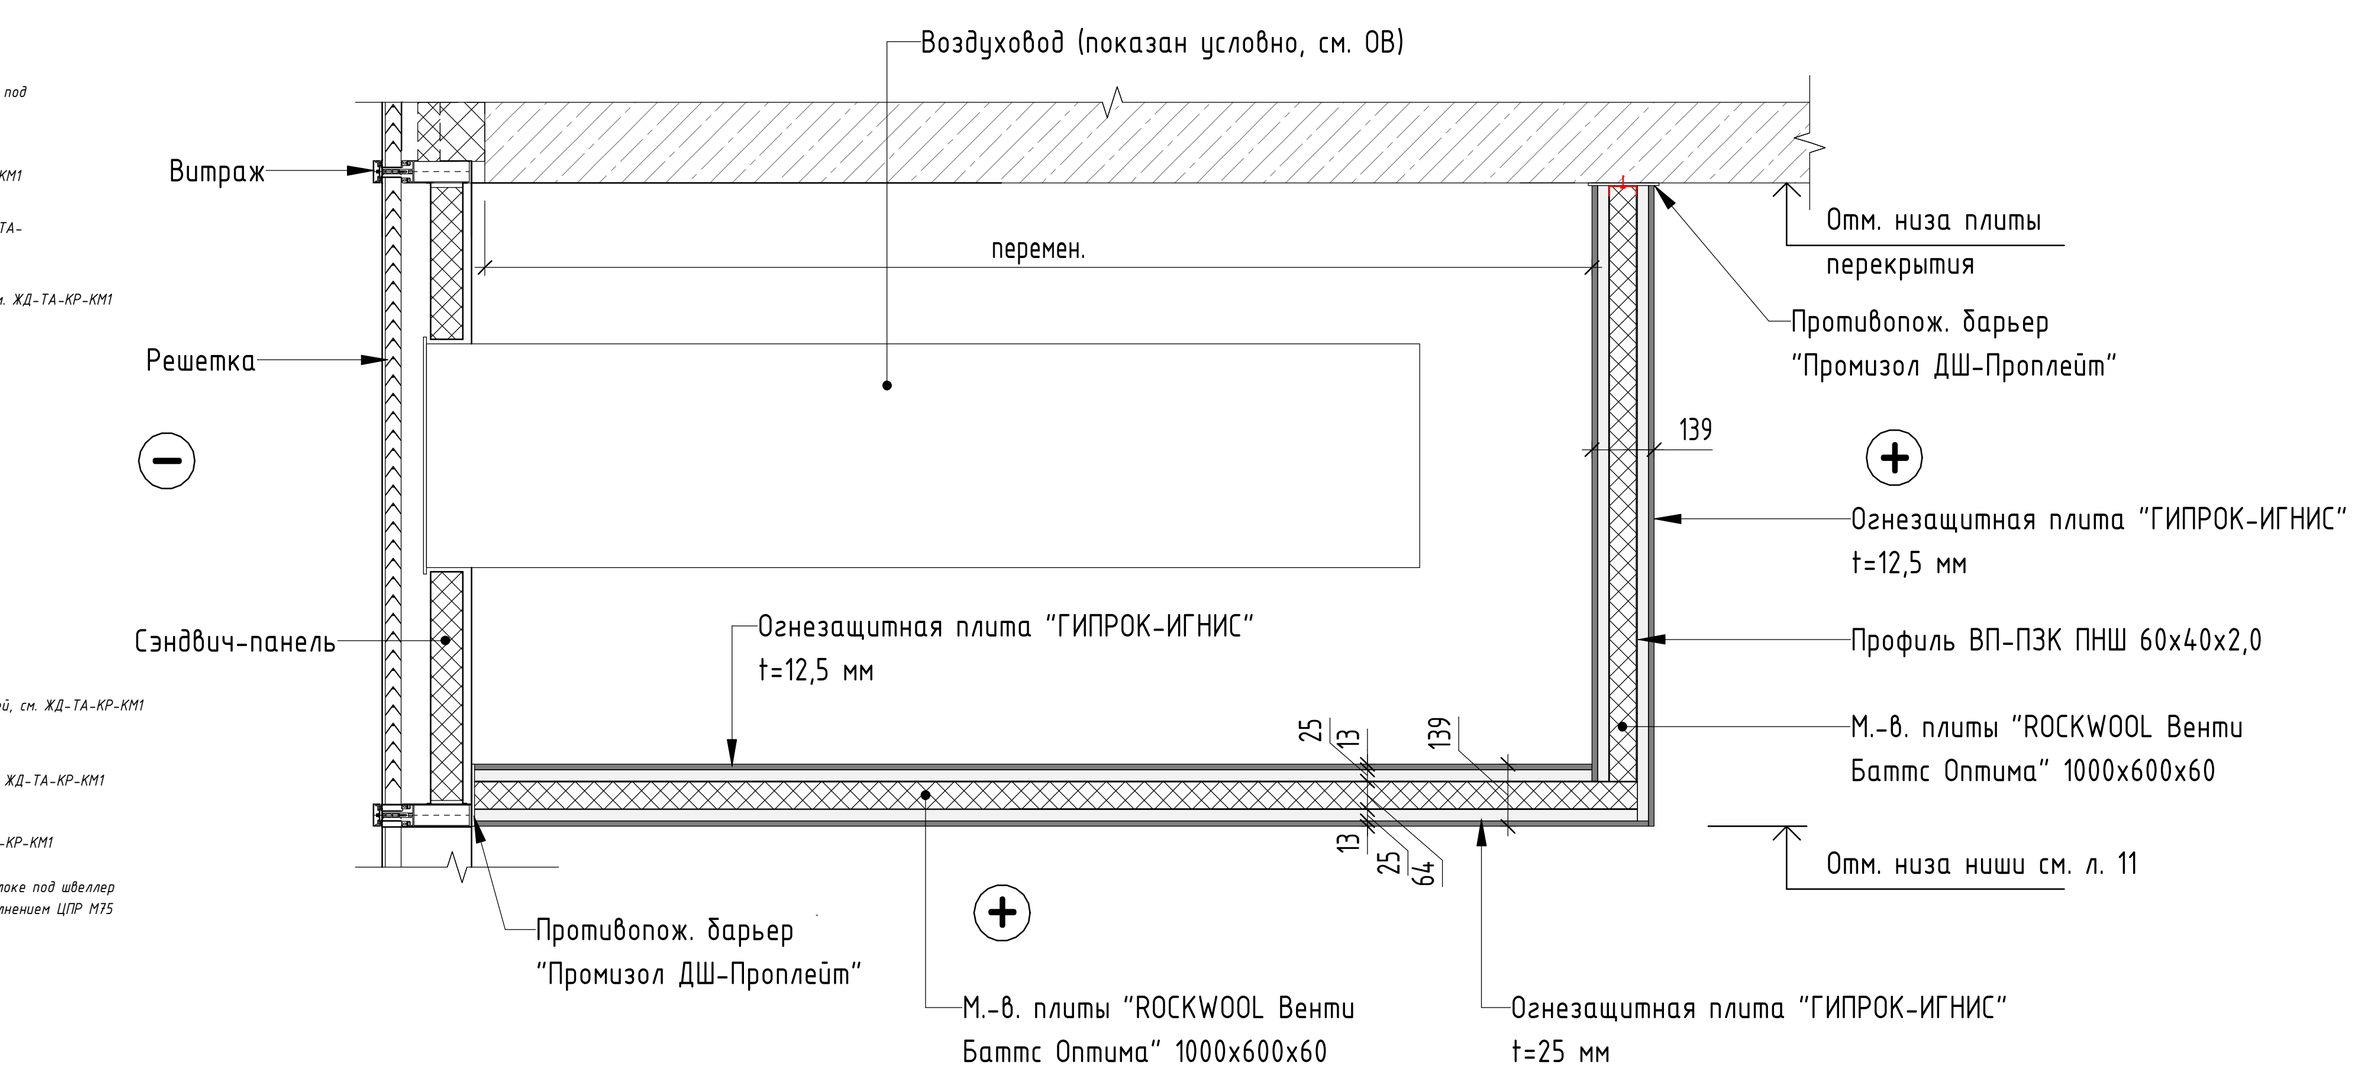

Ведомость материалов огнезащитного строительного короба			
Поз.	Описание материала	Площадь, м²	Примечание
1	Огнезащитная плита "ГИПРОК-ИГНИС" 2500x1200x12,5 ТУ 23.69.11-001-01595455-2023	29,42	
2	Огнезащитная плита "ГИПРОК-ИГНИС" 2500x900x25 ТУ 23.69.11-001-01595455-2023	29,46	
3	М.-в. плиты "ROCKWOOL Венти Баттс Оптима" 1000x600x60 ТУ 5762-050-45757203-15	14,80	

Устройство ниш под кондиционеры

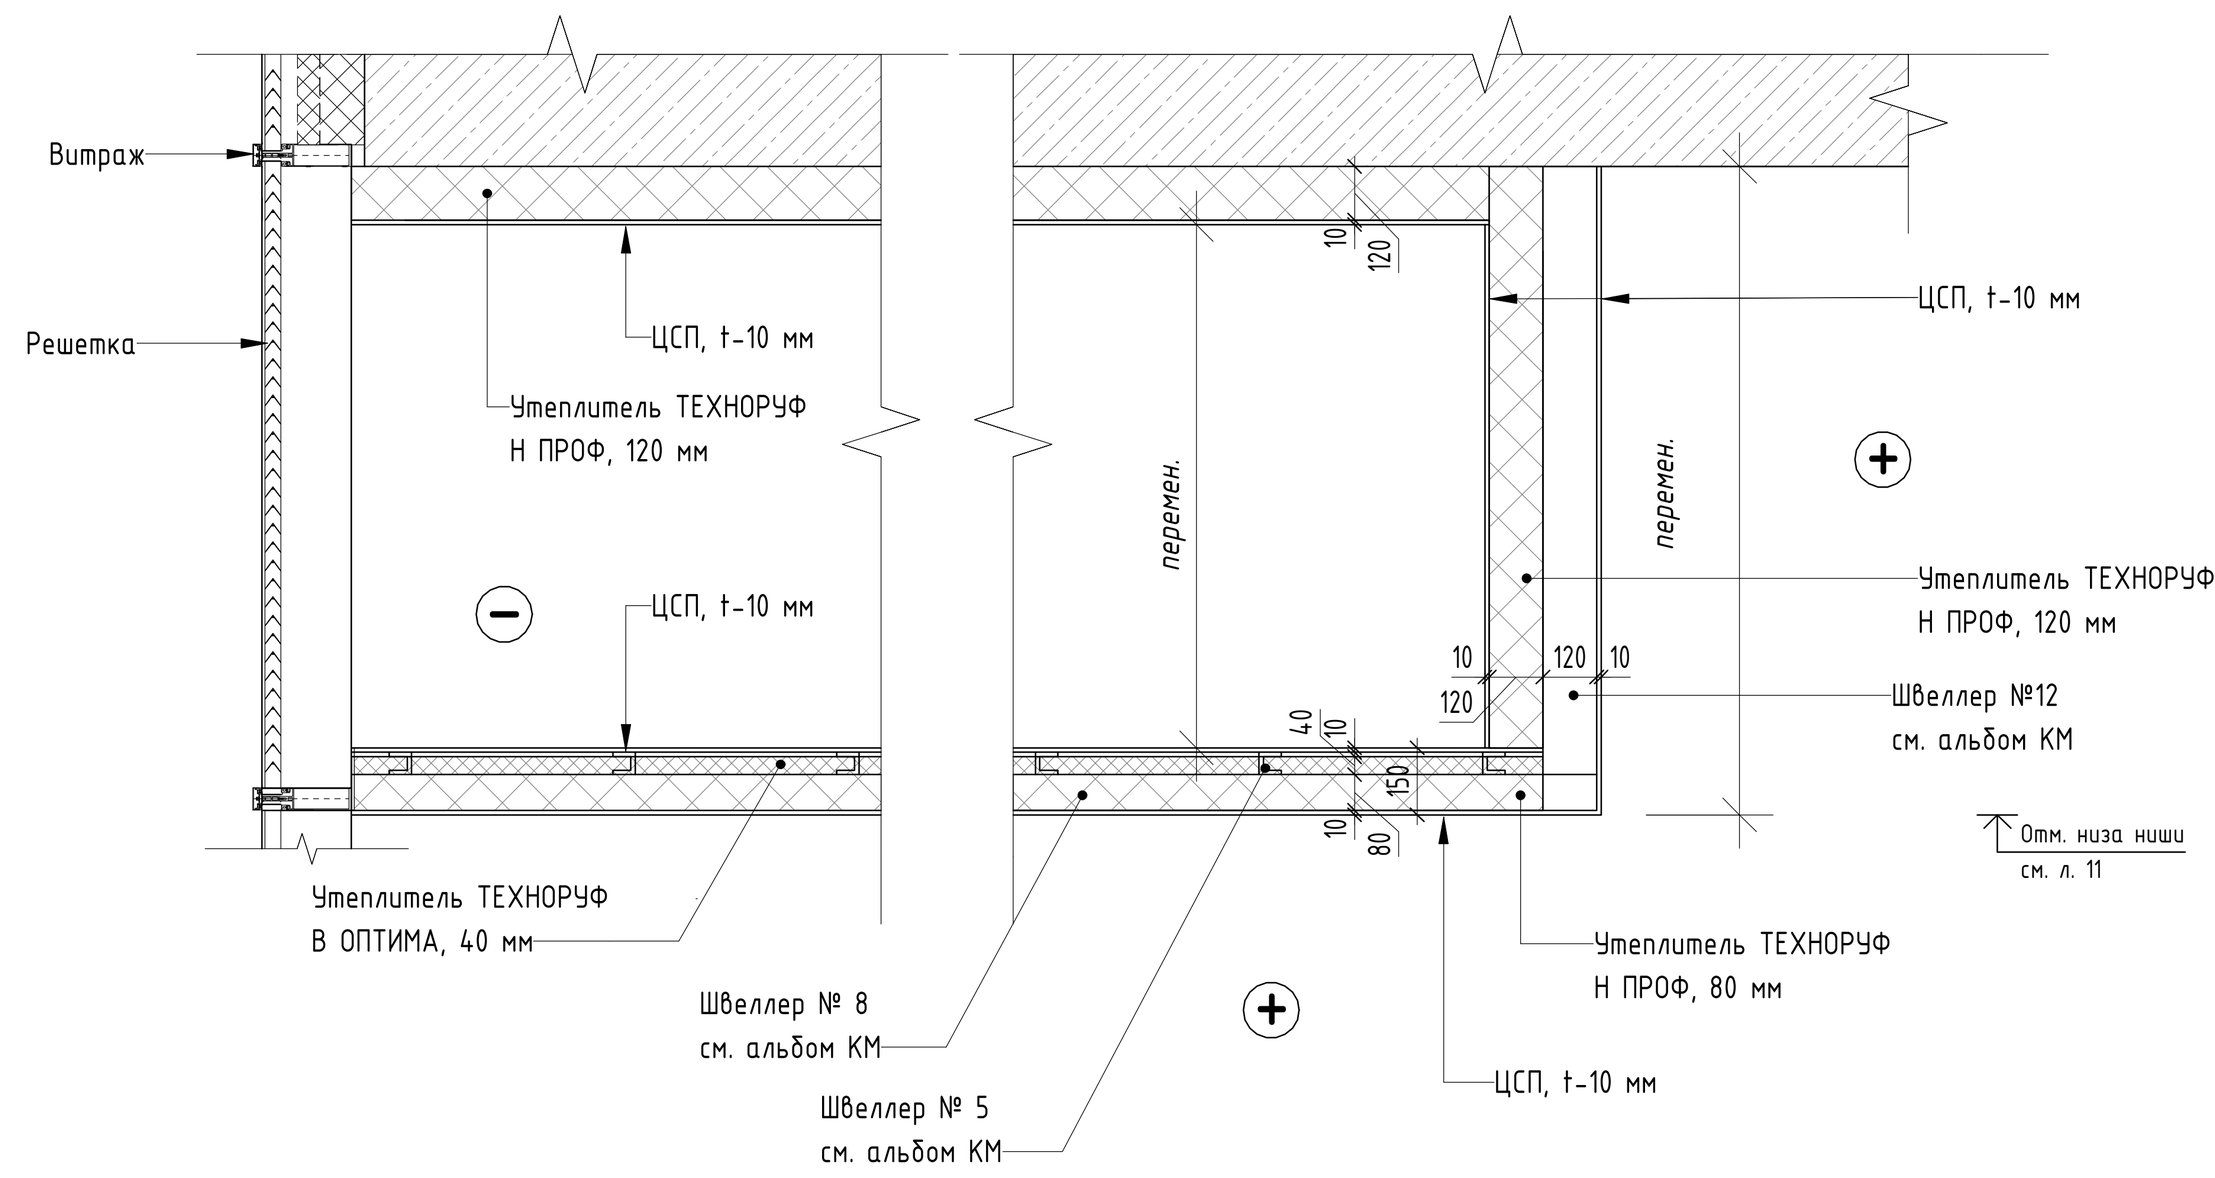

Ведомость материалов ниш кондиционирования			
Поз.	Описание материала	Площадь, м²	Примечание
1	Утеплитель минераловатный Технониколь ТЕХНОРУФ В ОПТИМА (ρ=170-190 кг/м³, предел прочности на сжатие не менее 70кПа λ=0,043 Вт/м°С) - 40мм	113,76	
2	Утеплитель минераловатный Технониколь ТЕХНОРУФ Н ПРОФ (ρ=110-130 кг/м³, λ=0,044 Вт/(м*К)-80 мм	120,79	
3	Утеплитель минераловатный Технониколь ТЕХНОРУФ Н ПРОФ (ρ=110-130 кг/м³, λ=0,044 Вт/(м*К)-120 мм	301,90	
4	Лист ЦСП, 10 мм	651,44	
5	Краска на акриловой основе, цвет по RAL 9011 (или аналог) - 1 слой	290,59	Окраска листа ЦСП внутри ниши
6	Грунтовка глубоко проникновения - 1 слой	662,13	Обработка поверхности листа ЦСП

Примечания:
1. Данный лист см. совместно с л. 2-5.
2. Подсчет элементов усиления (фахверков) стен смотреть в разделе КМ.


Изм.	Кол.уч.	Лист	№док.	Подпись	Дата	94-0421-ОК-1/Н-6.2-1..4-0-АР1.1
Разработал		Маляр			02.2025	Жилой дом с приспособлением подземной автостоянки под защитное сооружение гражданской обороны - «укрытие» (ЗСГО) с инженерными сетями и благоустройством территории по адресу: г. Москва, внутригородское муниципальное образование Измайлово, Сиреневый бульвар, земельный участок 4/9 (участок 6.2)
Проверил		Дейнека			02.2025	Архитектурные решения. Первый этаж. Стадия: Р. Лист: 17. Листов:
ГАП		Гуслякова			02.2025	
Нач.отдела		Беляков			02.2025	Узлы крепления кладки из газобетонных блоков.
Н.контр.		Ивлева			02.2025	Генпро
ГИП		Крюков			02.2025	

Формат А0


Маркировочный план зашивок 1-го этажа. Фрагмент в осях 1.1-1.13/1.А-1.П. М 1:50




Разрез 1 - 1

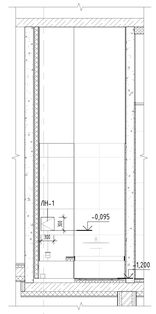


Разрез 2 - 2

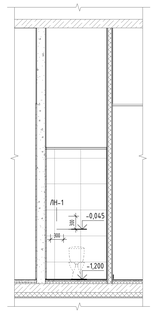

Разрез 3 - 3

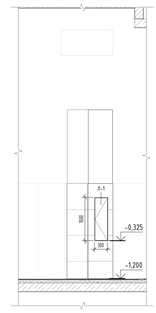

Компоновочная схема

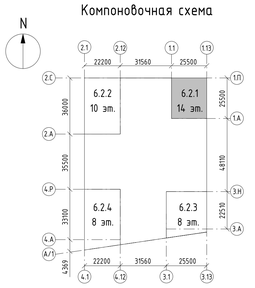

Экспликация помещений 1 этажа. Фрагмент плана в осях 1.1-1.13/1.А-1.П

Номер помещения	Наименование	Площадь, м2	Категория пом.
МОП			
1-03	Лестничная клетка Н2 №1	26,88	-
1-04	Лестничная клетка Л1 №1	26,33	-
		53,21	
ПО №1			
БКТ №3			
1-60	Помещение БКТ №3	88,98	-
1-61	Помещение уборочного инвентаря	3,19	В4
1-62	Сан.узел М\Г\Н	7,22	-
		99,39	
БКТ №4			
1-07	Помещение БКТ №4	60,02	-
1-07.1	Тамбур БКТ №4	9,32	-
1-205	Помещение уборочного инвентаря	3,52	В4
1-206	Сан.узел М\Г\Н	7,10	-
		79,96	
Блок кладовых №1			
1-23	Зона хранения (кладовая)	5,01	В1
1-24	Зона хранения (кладовая)	4,16	В1
1-25	Проход зоны хранения	25,13	В1
1-27	Зона хранения (кладовая)	6,06	В1
1-28	Зона хранения (кладовая)	4,05	В1
1-30	Зона хранения (кладовая)	6,04	В1
1-31	Зона хранения (кладовая)	5,70	В1
1-32	Зона хранения (кладовая)	5,35	В1
1-33	Зона хранения (кладовая)	4,30	В1
1-34	Зона хранения (кладовая)	4,32	В1
1-183	Зона хранения (кладовая)	4,90	В1
1-184	Зона хранения (кладовая)	5,44	В1
1-185	Зона хранения (кладовая)	5,09	В1
1-212	Зона хранения (кладовая)	4,01	В1
1-213	Зона хранения (кладовая)	9,67	В1
1-214	Зона хранения (кладовая)	5,22	В1
1-215	Зона хранения (кладовая)	5,37	В1
		109,82	
МОП			
1-02	Вестибюль	78,19	-
1-05	Тамбур-шлюз	33,71	-
1-10	Помещение уборочного инвентаря	2,04	В4
1-11	Помещение хранения уборочной техники с возможностью временного размещения ТКО	14,92	В1
1-18	Колясочная	25,26	В3
1-19	Тамбур	9,23	-
1-20	Помещение консьержа	9,44	-
1-21	Сан.узел	2,48	-
1-73	Помещение для мытья лап животных	2,91	-
1-161	Тамбур	8,69	-
		186,89	
ПО №5			
Автостоянка			
1-75	Помещение автостоянки	3903,28	В2
		3903,28	
МОП			
1-01	Тамбур-шлюз	5,03	-
		5,03	
Итого:		4437,59	

Условные обозначения

- Стены зашивки утеплённые
- Стены зашивки
- Стены железобетонные
- Стены из кладочных материалов


Примечание:

1. Зашивки выполнять до уровня перекрытия;
2. Для стен ВС-7 перегородки (тип С 112) на металлическом каркасе (профиль ПН 75х40 и ПС 75х50), с заполнением плитами из стеклянного штапельного волокна (КНАУФ Инсулейшн марка AS) ρ=15 (±5%) кг/м³ - 50 мм, с зашивкой 2 листами ГСП-Н2 - 12,5 мм с двух сторон, индекс изоляции воздушного шума (Rw) 51 ДБ. При высоте стены менее 5.5м шаг стоек выполнить 600мм, при высоте стены 5.5-6.5м шаг стоек выполнить 400мм, при высоте стены 6.5-7.5м шаг стоек выполнить 300мм. Максимальная высота стен ВС-7 - 7.5м;
3. Для стены ВС-9 облицовка (тип С 626) на металлическом каркасе (профиль ПН 75х40 и ПС 75х50) - 15 мм, с зашивкой 2 листами ГСП-Н2 - 12,5 мм, при высоте стены менее 4.8м шаг стоек выполнить 600мм. При высоте стены 4.8-5.7м шаг стоек выполнить 400мм, при высоте стены 5.7-6.3м шаг стоек выполнить 300мм. Максимальная высота стены ВС-9 - 6.3м;
4. Для стены ВС-23 облицовка (тип С 623) на отнесенном металлическом каркасе (профиль ПН 28х27 и ПП 60х27), с зашивкой 2 листами ГСП-Н2 - 12,5 мм (не более 100 мм от стены). Шаг стоек выполнять 600мм, максимальная высота стены ВС-23 - 10.0м;
5. Для стен ВС-24 облицовка (тип С 626) на металлическом каркасе (профиль ПН 50х40 и ПС 50х50) - 50 мм, с зашивкой 2 листами ГСП-Н2 - 12,5 мм. При высоте стены менее 3.3м шаг стоек выполнить 600мм, при высоте стены 3.3-3.9м шаг стоек выполнить 400мм, при высоте стены 3.9-4.5м шаг стоек выполнить 300мм. Максимальная высота стен ВС-24 - 4.5м;
6. Для стен ВС-37* облицовка стен (тип С 626) на металлическом каркасе (профиль ПН 50х40 и ПС 50х50), с заполнением утеплителем минераловатным (Технониколь ТЕХНОФАС ДЕКОР) ρ=90-110 кг/м³, λб=0.041 Вт/м*С, R на отрыв не менее 15 кПа - 100 мм, зашивкой 2 листами ГСП-А - 12,5 мм. При высоте стены менее 3.3м шаг стоек выполнить 600мм, при высоте стены 3.3-3.9м шаг стоек выполнить 400мм, при высоте стены 3.9-4.5м шаг стоек выполнить 300мм. Максимальная высота стен ВС-37 - 4.5м;
7. Планы выполнены без учета отделки.


							94-0421-ОК-1/Н-6.2-1..4-0-АР1.1
1		Изб	1205-25		10.25		Жилой дом с пристроенными паркингом-автостоянкой под защитное сооружение гражданской обороны - курятник
Изм.	Кол.уч.	Лист	№док.	Подпись	Дата		ЗАО "Г.К. инженерные сети и благоустройство территории по адресу: г. Москва, Внутригородское муниципальное образование Хамовники, Гаревый проезд, земельный участок 4/9 (участок 6.2)
Разработал		Попов			02.2025	Архитектурные решения. Первый этаж	Стадия: Р; Лист: 18; Листов:
Проверил		Шилина			02.2025		
ГАП		Шилина			02.2025		
Начальник		Гусев			02.2025		
Инженер		Жадан			02.2025	Маркировочный план зашивок 1-го этажа. Фрагмент в осях 1.1-1.13/1.А-1.П	Генпро
ГИП		Крюков			02.2025		

Формат А0


Маркировочный план зашивок 1-го этажа. Фрагмент в осях 2.1-2.12/2.А-2.С. М 1:50

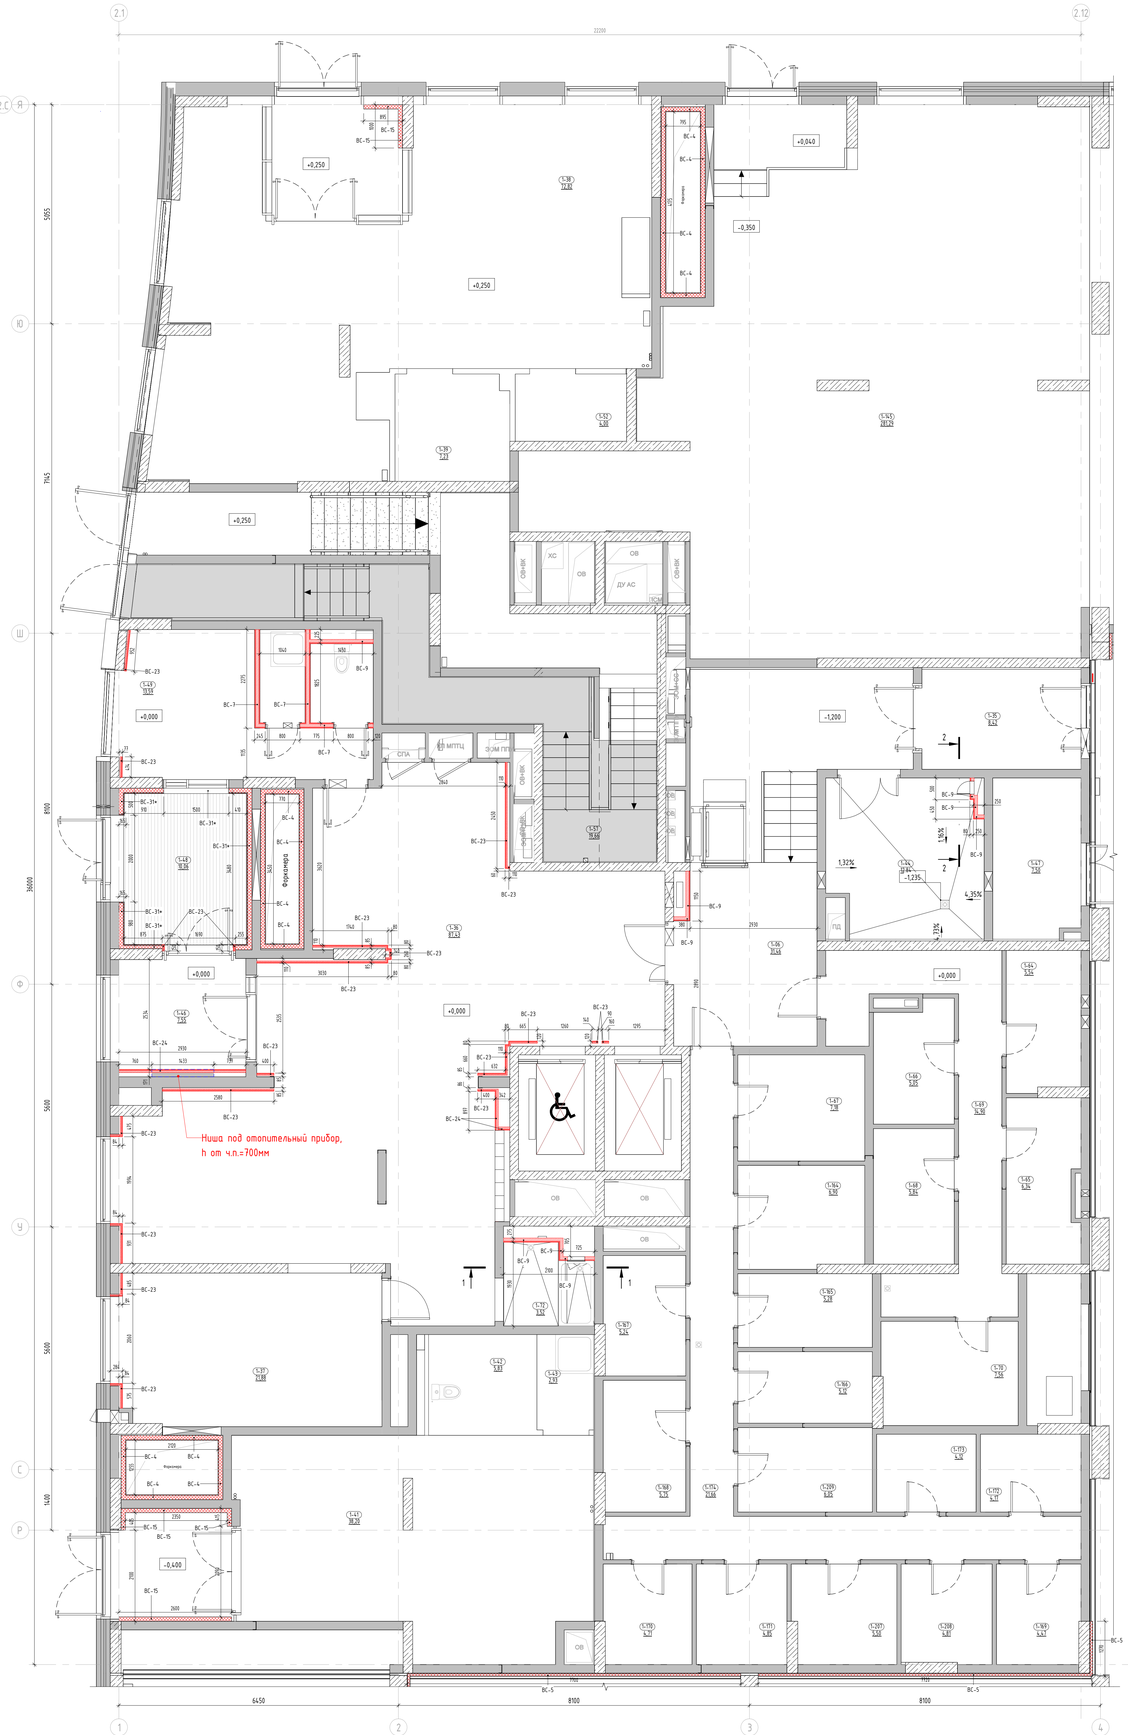


Разрез 1 - 1

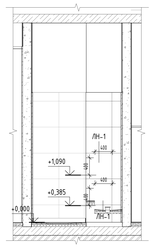

Разрез 2 - 2

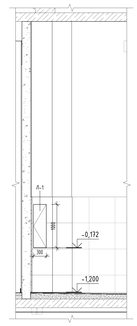

Компоновочная схема

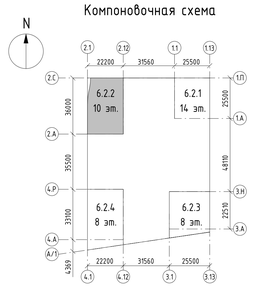

Условные обозначения

- Стены зашивки утеплённые
- Стены зашивки
- Стены железобетонные
- Стены из кладочных материалов

Примечания:

1. Зашивки выполнять до уровня перекрытия;
2. Для стен ВС-7 перегородки (тип С 112) на металлическом каркасе (профиль ПН 75х40 и ПС 75х50), с заполнением плитами из стеклянного штапельного волокна (НПАЭЛР Унифлейм марка А5) р=15 (±5%) кг/м³ – 50 мм, с зашивкой 2 листами ГСП-Н2 – 12,5 мм с двух сторон, индекс изоляции воздушного шума (Rw) 51 дБ. При высоте стены менее 5.5м шаг стоек выполнить 600мм, при высоте стены 5.5-6.5м шаг стоек выполнить 400мм, при высоте стены 6.5-7.5м шаг стоек выполнить 300мм. Максимальная высота стен ВС-7 – 7.5м;
3. Для стены ВС-9 облицовка (тип С 626) на металлическом каркасе (профиль ПН 75х40 и ПС 75х50) - 75 мм, с зашивкой 2 листами ГСП-Н2 – 12,5 мм, при высоте стены менее 4.8м шаг стоек выполнить 600мм. При высоте стены 4.8-5.7м шаг стоек выполнить 400мм, при высоте стены 5.7-6.3м шаг стоек выполнить 300мм. Максимальная высота стены ВС-9 – 6.3м;
4. Для стены ВС-23 облицовка (тип С 623) на отнесенном металлическом каркасе (профиль ПН 28х27 и ПП 60х27), с зашивкой 2 листами ГСП-Н2 – 12,5 мм (не более 100 мм от стены). Шаг стоек выполнять 600мм, максимальная высота стены ВС-23 – 10.0м;
5. Для стен ВС-24 облицовка (тип С 626) на металлическом каркасе (профиль ПН 50х40 и ПС 50х50) - 50 мм, с зашивкой 2 листами ГСП-Н2 – 12,5 мм. При высоте стены менее 3.3м шаг стоек выполнить 600мм, при высоте стены 3.3-3.9м шаг стоек выполнить 400мм, при высоте стены 3.9-4.5м шаг стоек выполнить 300мм. Максимальная высота стен ВС-24 – 4.5м;
6. Для стен ВС-31* облицовка стен (тип С 626) на металлическом каркасе (профиль ПН 50х40 и ПС 50х50), с заполнением утеплителем минераловатным (Технониколь ТЕХНОФАС ДЕКОР) ρ=90-110 кг/м³, λБ=0,041 Вт/м*С, R на отрыв не менее 15 кПа - 100 мм, зашивкой 2 листами ГСП-А - 12,5 мм. При высоте стены менее 3.3м шаг стоек выполнить 600мм, при высоте стены 3.3-3.9м шаг стоек выполнить 400мм, при высоте стены 3.9-4.5м шаг стоек выполнить 300мм. Максимальная высота стен ВС-31 – 4.5м;
7. Планы выполнены без учета отделки.

Экспликация помещений 1 этажа. Фрагмент плана в осях 2.1-2.12/2.А-2.С

Номер помещения	Наименование	Площадь, м2	Категория пом.
МОП			
1-57	Лестничная клетка Л1 №2	19,66	-
1-58	Лестничная клетка Н2 №2	1,56	-
1-177	Лестничная клетка Н3 №5	14,23	-
		35,44	
ПО №2			
БКТ №1			
1-41	Помещение БКТ №1	38,20	-
1-41.1	Тамбур БКТ №1	7,01	-
1-42	Санузел МГН	5,83	-
1-43	Помещение уборочного инвентаря	2,93	В4
		53,96	
БКТ №2			
1-38	Помещение БКТ №2	72,82	-
1-38.1	Тамбур БКТ №2	9,25	-
1-39	Санузел МГН	7,23	-
1-52	Помещение уборочного инвентаря	4,00	В4
		93,30	
Блок кладовых №2			
1-64	Зона хранения (кладовая)	5,54	В1
1-65	Зона хранения (кладовая)	6,34	В1
1-66	Зона хранения (кладовая)	5,05	В1
1-68	Зона хранения (кладовая)	5,84	В1
1-69	Проход зоны хранения	14,90	В1
1-70	Зона хранения (кладовая)	7,56	В1
		45,22	
Блок кладовых №3			
1-67	Зона хранения (кладовая)	7,18	В1
1-164	Зона хранения (кладовая)	6,90	В1
1-165	Зона хранения (кладовая)	5,28	В1
1-166	Зона хранения (кладовая)	5,12	В1
1-167	Зона хранения (кладовая)	5,24	В1
1-168	Зона хранения (кладовая)	5,75	В1
1-169	Зона хранения (кладовая)	4,47	В1
1-170	Зона хранения (кладовая)	4,31	В1
1-171	Зона хранения (кладовая)	4,85	В1
1-172	Зона хранения (кладовая)	4,17	В1
1-173	Зона хранения (кладовая)	4,12	В1
1-174	Проход зоны хранения	21,66	В1
1-207	Зона хранения (кладовая)	5,50	В1
1-208	Зона хранения (кладовая)	4,81	В1
1-209	Зона хранения (кладовая)	6,05	В1
		95,19	
МОП			
1-06	Тамбур-шлюз	31,46	-
1-36	Вестибюль	87,43	-
1-37	Колясочная	21,88	В3
1-44	Помещение хранения уборочной техники с возможностью временного размещения ТКО	12,84	В1
1-46	Тамбур	7,55	-
1-47	Помещение уборочной техники	7,50	В4
1-48	Тамбур	10,06	-
1-49	Помещение консьержа	13,59	-
1-50	Санузел	2,51	-
1-54	Помещение уборочного инвентаря	2,15	В4
1-72	Помещение для мытья лап животных	3,52	-
		200,56	
Магазин			
1-145	Торговый зал	281,29	-
1-247	Доготовочный цех	13,52	В3
1-248	Коридор	22,77	-
1-249	Кабинет администратора	8,97	-
1-251	Санузел персонала	1,87	-
1-252	Гардеробная	12,88	-
1-253	Кладовая непродуктовых товаров	16,46	В3
1-256	Загрузочный цех	42,89	В2
1-257	Кладовая продуктов	24,37	В3
1-258	Помещение уборочного инвентаря	4,46	В4
1-260	Тамбур	2,88	-
		432,37	
ПО №5			
МОП			
1-35	Тамбур-шлюз	8,42	-
		8,42	
Технические			
1-45	Узловое помещение связи	24,97	В3
		24,97	
Итого:		990,05	


							94-0421-ОК-1/Н-6.2-1..4-0-АР1.1
1		Изм.	1205-25			10.25	Жилой дом с приспособлением подземной автостоянки под защитное сооружение гражданской обороны - курятник (ЗЗОГО) с инженерными сетями и благоустройством территории по адресу: г. Москва, Внутригородское муниципальное образование Хамовники, Гоголевский бульвар, земельный участок 4/9 (участок 4.1)
Изм.	Кол.уч.	Лист	№док.	Подпись	Дата		
Разработал					02.2025	Архитектурные решения. Первый этаж	Стадия: Р; Лист: 19; Листов:
Проверил					02.2025		
ГАП					02.2025		
Начальник					02.2025		
Н.контр.					02.2025	Маркировочный план зашивок 1-го этажа. Фрагмент в осях 2.1-2.12/2.А-2.С	Генпро
ГИП		Крюков			02.2025		

Формат А0


Маркировочный план зашивок 1-го этажа. Фрагмент в осях 3.1-3.13/3.А-3.Н. М 1:50




Разрез 1 - 1

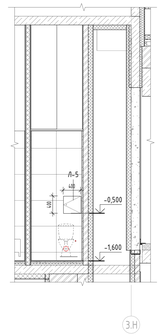


Разрез 2 - 2

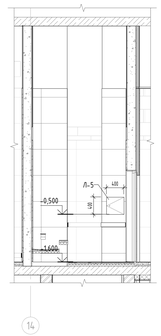

Разрез 3 - 3

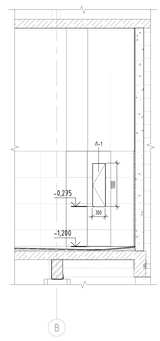

Компоновочная схема

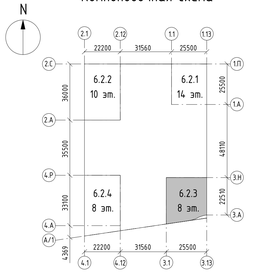

Условные обозначения

- Стены зашивки утеплённые
- Стены зашивки
- Стены железобетонные
- Стены из кладочных материалов

Примечания:
1. Зашивки выполнять до уровня перекрытия;
2. Для стен ВС-7 перегородки (тип С 112) на металлическом каркасе (профиль ПН 75х40 и ПС 75х50), с заполнением плитами из стеклянного штапельного волокна (КНАУФ Инсулейшн марка ASI p=15 (±5%) кг/м³ - 50 мм, с зашивкой 2 листами ГСП-Н2 - 12,5 мм с двух сторон, индекс изоляции воздушного шума (Rw) 51 Дб. При высоте стены менее 5.5м шаг стоек выполнить 600мм, при высоте стены 5.5-6.5м шаг стоек выполнить 400мм, при высоте стены 6.5-7.5м шаг стоек выполнить 300мм. Максимальная высота стен ВС-7 - 7.5м;
3. Для стены ВС-9 облицовка (тип С 626) на металлическом каркасе (профиль ПН 75х40 и ПС 75х50) - 75 мм, с зашивкой 2 листами ГСП-Н2 - 12,5 мм, при высоте стены менее 4.8м шаг стоек выполнить 600мм. При высоте стены 4.8-5.7м шаг стоек выполнить 400мм, при высоте стены 5.7-6.3м шаг стоек выполнить 300мм. Максимальная высота стены ВС-9 - 6.3м;
4. Для стены ВС-23 облицовка (тип С 623) на отнесенном металлическом каркасе (профиль ПН 28х27 и ПП 60х27), с зашивкой 2 листами ГСП-Н2 - 12,5 мм (не более 100 мм от стены). Шаг стоек выполнять 600мм, максимальная высота стены ВС-23 - 10.0м;
5. Для стен ВС-24 облицовка (тип С 626) на металлическом каркасе (профиль ПН 50х40 и ПС 50х50) - 50 мм, с зашивкой 2 листами ГСП-Н2 - 12,5 мм. При высоте стены менее 3.3м шаг стоек выполнять 600мм, при высоте стены 3.3-3.9м шаг стоек выполнять 400мм, при высоте стены 3.9-4.5м шаг стоек выполнять 300мм. Максимальная высота стен ВС-24 - 4.5м;
6. Для стен ВС-31* облицовка стен (тип С 626) на металлическом каркасе (профиль ПН 50х40 и ПС 50х50), с заполнением утеплителем минераловатным (Технониколь ТЕХНОФАС ДЕКОР) ρ=90-110 кг/м³, λБ=0,041 Вт/м*С, R на отрыв не менее 15 кПа - 100 мм, зашивкой 2 листами ГСП-А - 12,5 мм. При высоте стены менее 3.3м шаг стоек выполнить 600мм, при высоте стены 3.3-3.9м шаг стоек выполнить 400мм, при высоте стены 3.9-4.5м шаг стоек выполнить 300мм. Максимальная высота стен ВС-31 - 4.5м;
7. Планы выполнены без учета отделки.

Экспликация помещений 1 этажа. Фрагмент плана в осях 3.1-3.13/3.А-3.Н

Номер помещения	Наименование	Площадь, м2	Категория пом.
МОП			
1-90	Лестничная клетка Л1 №3	19,73	-
1-91	Лестничная клетка Н2 №3	20,73	-
1-179	Лестничная клетка Н3 №7	18,72	-
		59,18	
ПО №3			
БКТ №5			
1-88	Сан.узел МГН	5,54	-
1-89	Помещение уборочного инвентаря	2,89	В4
1-160	Помещение БКТ №5	45,53	-
1-160.1	Тамбур БКТ №5	8,92	-
		62,88	
БКТ №6			
1-87	Помещение БКТ №6	45,26	-
1-87.1	Тамбур БКТ №6	7,83	-
1-146	Сан.узел МГН	6,38	-
1-147	Помещение уборочного инвентаря	4,12	В4
		63,59	
БКТ №7			
1-94	Помещение БКТ №7	65,73	-
1-94.1	Тамбур БКТ №7	7,31	-
1-95	Сан.узел МГН	7,86	-
1-96	Помещение уборочного инвентаря	3,70	В4
		84,60	
МОП			
1-08	Тамбур-шлюз	25,70	-
1-12	Лаломойка	3,10	-
1-76	Вестибюль	72,83	-
1-78	Колясочная	25,79	В3
1-79	Тамбур	10,97	-
1-80	Помещение консьержа	14,23	-
1-81	Сан.узел	2,52	-
1-86	Помещение уборочного инвентаря	1,99	В4
1-97	Помещение хранения уборочной техники с возможностью временного размещения ТКО	25,77	В1
		182,89	
ПО №4			
БКТ №8			
1-99	Помещение БКТ №8	42,48	-
1-99.1	Тамбур БКТ №8	6,85	-
1-100	Помещение уборочного инвентаря	3,72	В4
1-101	Сан.узел МГН	6,63	-
		59,68	
ПО №5			
Технические			
1-85	Помещение хладоцентра	156,27	В3
		156,27	
Итого:		669,10	


						94-0421-ОК-1/Н-6.2-1..4-0-АР1.1	
						Жилой дом с приспособлением подземной автостоянки под защитное сооружение гражданской обороны - курятник по ГОСТО с инженерными сетями и благоустройством территории по адресу: г. Москва, Внутригородская муниципальная образования Хамовники, Сформный проезд, земельный участок 4/9 (участок 4.2)	
1		Изб	1205-25		10.25		
Изм.	Колуч.	Лист	№док.	Подпись	Дата		
Разработал					02.2025	Архитектурные решения. Первый этаж	Стадия: Р; Лист: 20; Листов:
Проверил					02.2025		
ГАП					02.2025		
Нач.отдела					02.2025		
Н.контр.					02.2025	Маркировочный план зашивок 1-го этажа. Фрагмент в осях 3.1-3.13/3.А-3.Н	Генпро
ГИП		Краков			02.2025		

Формат А0


Маркировочный план зашивок 1-го этажа. Фрагмент в осях 4.1-4.12/4.А-4.Р. М 1:50




Разрез 1 - 1

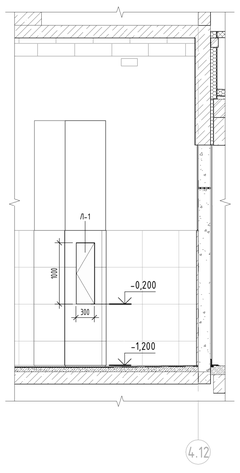

Разрез 2 - 2

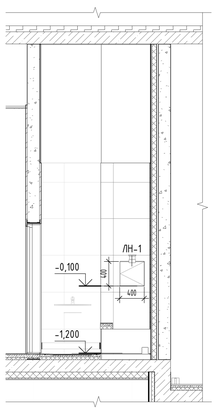

Компоновочная схема

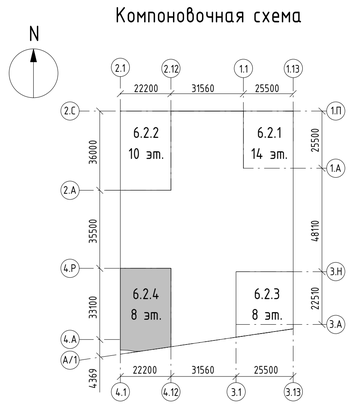

Экспликация помещений 1 этажа. Фрагмент в осях 4.1-4.12/4.А-4.Р

Номер помещения	Наименование	Площадь, м2	Категория пом.
МОП			
1-117	Лестничная клетка Н2 №4	31,68	-
1-118	Лестничная клетка Л1 №4	16,90	-
1-180	Лестничная клетка Н3 №8	16,89	-
		65,47	
ПО №4			
БКТ №9			
1-111	Помещение БКТ №9	67,94	-
1-111.1	Тамбур БКТ №9	10,73	-
1-112	Помещение уборочного инвентаря	3,02	В4
1-113	Сан.узел МГН	6,53	-
		88,22	
БКТ №10			
1-121	Помещение БКТ №10	86,26	-
1-121.1	Тамбур БКТ №10	6,94	-
1-122	Помещение уборочного инвентаря	3,72	В4
1-123	Сан.узел МГН	6,95	-
		103,87	
Блок кладовых №4			
1-125	Зона хранения (кладовая)	5,69	В1
1-126	Зона хранения (кладовая)	5,63	В1
1-127	Зона хранения (кладовая)	5,17	В1
1-131	Проход зоны хранения	28,14	В1
1-132	Зона хранения (кладовая)	5,88	В1
1-134	Зона хранения (кладовая)	5,93	В1
1-135	Зона хранения (кладовая)	6,75	В1
1-136	Зона хранения (кладовая)	5,17	В1
1-137	Зона хранения (кладовая)	4,95	В1
1-211	Зона хранения (кладовая)	5,53	В1
		78,85	
Блок кладовых №5			
1-216	Проход зоны хранения	11,05	В1
1-217	Зона хранения (кладовая)	5,94	В1
1-218	Зона хранения (кладовая)	5,11	В1
1-219	Зона хранения (кладовая)	5,11	В1
1-220	Зона хранения (кладовая)	4,12	В1
		31,34	
МОП			
1-09	Тамбур-шлюз	12,93	-
1-71	Помещение для мытья лап животных	2,62	-
1-104	Тамбур	10,61	-
1-105	Вестибюль	81,29	-
1-106	Помещение консьержа	12,85	-
1-107	Сан.узел	2,15	-
1-108	Колясочная	29,64	В3
1-115	Помещение уборочного инвентаря	2,17	В4
1-129	Помещение хранения уборочной техники с возможностью временного размещения ТКО	19,04	В1
		173,28	
Ресторан			
1-102	Обеденный зал на 46 п.м.	119,89	-
1-222	Коридор	24,06	-
1-223	Моечная столовой посуды	12,75	В4
1-224	Кладовая напитков	12,72	В4
1-225	Помещение холодильных камер	27,47	В3
1-226	Комната отдыха персонала	20,50	-
1-227	Кладовая сухих продуктов	7,14	В4
1-228	Кладовая овощей	7,09	В4
1-229	Помещение уборочного инвентаря	6,20	В4
1-230	Гардеробная персонала Ж	10,95	-
1-232	Душевая	2,85	-
1-234	Кладовая и моечная тары	5,19	В4
1-235	Кладовая пищевых отходов	2,98	В4
1-236	Сан.узел персонала М	2,09	-
1-237	Сан.узел персонала Ж	2,08	-
1-239	Кабинет управляющего	8,78	-
1-240	Овощной цех	14,65	В3
1-241	Мясо-рыбный цех	15,81	В4
1-242	Горячий цех с холодным отделением	32,81	В3
1-243	Сан.узел МГН	4,42	-
1-244	Сан.узел	1,64	-
1-245	Тамбур сан.узла	8,19	-
1-246	Сан.узел	1,23	-
1-259	Раздаточная	4,27	В4
1-263	Коридор	18,84	-
1-264	Тамбур	9,30	-
1-265	Тамбур	6,64	-
1-266	Моечная кухонной посуды	4,16	В4
		394,73	
ПО №5			
МОП			
1-116	Тамбур-шлюз	11,18	-
1-140	Пост охраны	15,90	-
1-141	Помещение охраны	8,84	-
1-142	Сан.узел	4,36	-
		40,27	
Итого:		976,03	

Условные обозначения

- Стены зашивки утеплённые
- Стены зашивки
- Стены железобетонные
- Стены из кладочных материалов

Примечание:

1. Зашивки выполнять до уровня перекрытия;
2. Для стен ВС-7 перегородки (тип С 112) на металлическом каркасе (профиль ПН 75х40 и ПС 75х50), с заполнением плитами из стеклянного штапельного волокна (КНАУФ Инсулейшн марка AS) ρ=15 (±5%) кг/м^3 - 50 мм, с зашивкой 2 листами ГСП-Н2 - 12,5 мм с двух сторон, индекс изоляции воздушного шума (Rw) 51 Дб. При высоте стены менее 5.5м шаг стоек выполнить 600мм, при высоте стены 5.5-6.5м шаг стоек выполнить 400мм, при высоте стены 6.5-7.5м шаг стоек выполнить 300мм. Максимальная высота стен ВС-7 - 7.5м;
3. Для стены ВС-9 облицовка (тип С 626) на металлическом каркасе (профиль ПН 75х40 и ПС 75х50) - 75 мм, с зашивкой 2 листами ГСП-Н2 - 12,5 мм, при высоте стены менее 4.8м шаг стоек выполнить 600мм. При высоте стены 4.8-5.7м шаг стоек выполнить 400мм, при высоте стены 5.7-6.3м шаг стоек выполнить 300мм. Максимальная высота стены ВС-9 - 6.3м;
4. Для стены ВС-23 облицовка (тип С 623) на отнесенном металлическом каркасе (профиль ПН 28х27 и ПП 60х27), с зашивкой 2 листами ГСП-Н2 - 12,5 мм (не далее 100 мм от стены). Шаг стоек выполнять 600мм, максимальная высота стены ВС-23 - 10.0м;
5. Для стен ВС-24 облицовка (тип С 626) на металлическом каркасе (профиль ПН 50х40 и ПС 50х50) - 50 мм, с зашивкой 2 листами ГСП-Н2 - 12,5 мм. При высоте стены менее 3.3м шаг стоек выполнить 600мм, при высоте стены 3.3-3.9м шаг стоек выполнить 400мм, при высоте стены 3.9-4.5м шаг стоек выполнить 300мм. Максимальная высота стен ВС-24 - 4.5м;
6. Для стен ВС-31* облицовка стен (тип С 626) на металлическом каркасе (профиль ПН 50х40 и ПС 50х50), с заполнением утеплителем минераловатным (Технониколь ТЕХНОФАС ДЕКОР) ρ=90-110 кг/м^3, λБ=0,041 Вт/м*С, R на отрыв не менее 15 кПа - 100 мм, зашивкой 2 листами ГСП-А - 12,5 мм. При высоте стены менее 3.3м шаг стоек выполнить 600мм, при высоте стены 3.3-3.9м шаг стоек выполнить 400мм, при высоте стены 3.9-4.5м шаг стоек выполнить 300мм. Максимальная высота стен ВС-31 - 4.5м;
7. Планы выполнены без учета отделки.

						94-0421-ОК-1/Н-6.2-1..4-0-АР1.1	
						Жилой дом с приспособлением подземной автостоянки под защитное сооружение гражданской обороны - «укрытием» (ЗСГО) с инженерными сетями и благоустройством территории по адресу: г. Москва, внутригородское муниципальное образование Измайлово, Сиреневый бульвар, земельный участок 4/9 (участок 6.2)	
1		Нов	1205-25		10.25		
Изм.	Кол.уч.	Лист	№док.	Подпись	Дата		
Разработал	Мелер				02.2025	Архитектурные решения. Первый этаж	Стадия: Р; Лист: 21; Листов:
Проверил	Дейнеко				02.2025		
ГАП	Гусликова				02.2025		
Нач.отдела	Белянов				02.2025		
Н.контр.	Ильина				02.2025	Маркировочный план зашивок 1-го этажа. Фрагмент в осях 4.1-4.12/4.А-4.Р	Генпро
ГИП	Крюков				02.2025		

Формат А0

Разрешение	Обозначение	94-0421-ОК-1/Н-6.2-1..4 - Р- 0-АР1.1
1205-25	Наименование объекта строительства	Жилой дом с приспособлением подземной автостоянки под защитное сооружение гражданской обороны - «укрытие» (ЗСГО) с инженерными сетями и благоустройством территории по адресу: г. Москва, внутригородское муниципальное образование Измайлово, Сиреневый бульвар, земельный участок 4/9 (участок 6.2)

Изм.	Лист	Содержание изменения	Код	Примечание
1	1	Заменен Добавлены сведения об изменениях на листах комплекта	1	
	2-9	Заменен 1.2 Откорректирован витражный проем и высота ригелей. 1.3 Дверной блок заменен на витраж. Добавлен новый тип витража...	1	
	11-15	Заменен	1	
	16	Изменен 1.5 Добавлиен узел по лотку	1	
	19-22	Новый Планы зашивок	1	

Изм. внес	Маляр		10.25
Составил	Маляр		10.25
ГИП	Крюков		10.25
Утвердил	Гуслякова		10.25

Согласовано

Н.контр.

Генпро

Лист	Листов
22	