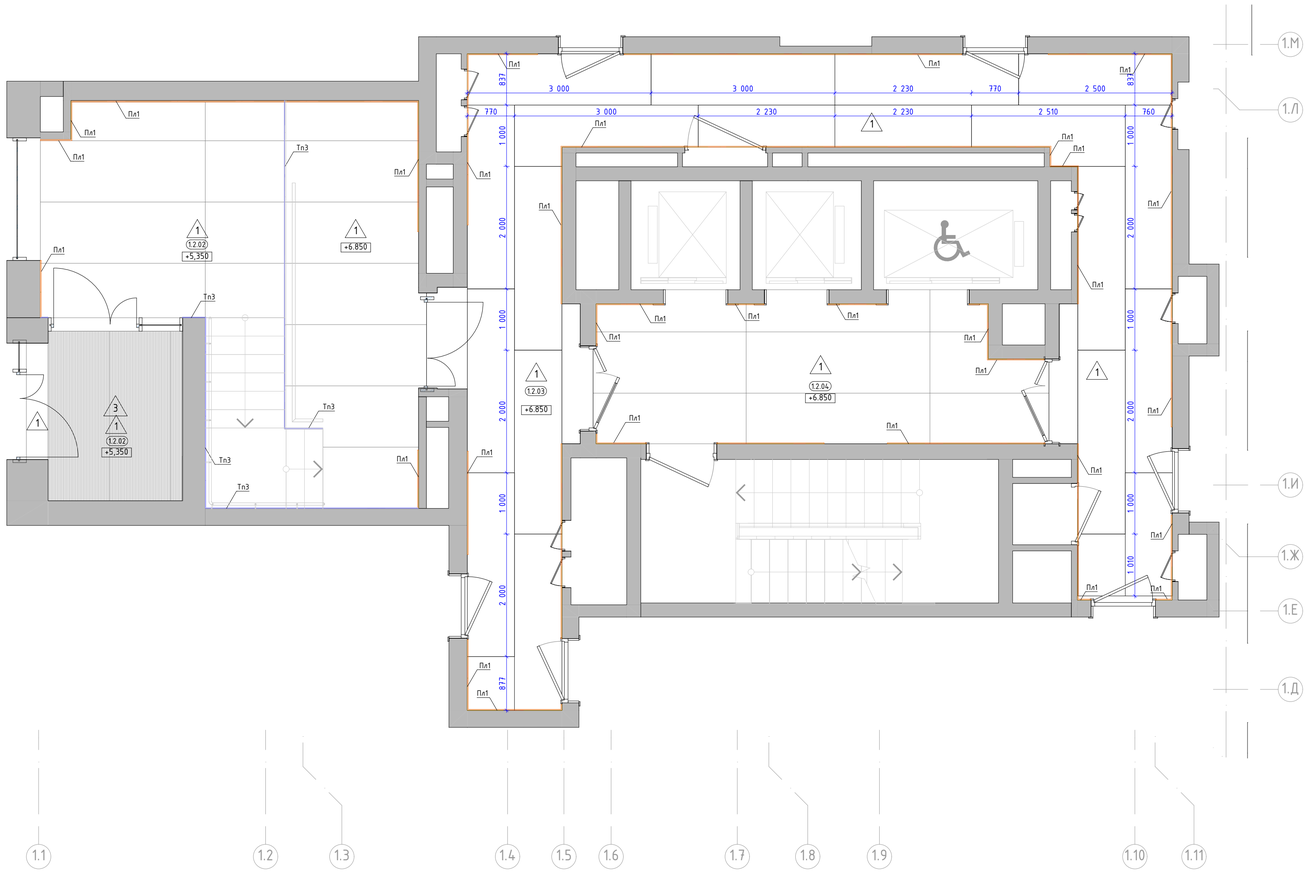


Условные обозначения:

2.01 — Номер помещения в соответствии с разделом АР

5.350 — Отметка уровня чистого пола

1 — Крупноформатный керамогранит 1000x3000x5,6мм, SL.IN.CPGR.ST, с укладкой на эластичный клей на цементной основе ULTRALITE S2 BIANCO


3 — Грязезащитная решетка. СИТИ слим арт. Л11106, щетка 30мм, Скребок 10мм, Резина 30мм, 3-х зубчатый скребок, цв. оттенки черного/темно-серый.

Пл1 — Плинтус 100(h)мм вырезан из керамогранита 1000x3000x5,6мм, SL.IN.CPGR.ST, с укладкой на эластичный клей на цементной основе ULTRALITE S2 BIANCO, с алюминиевым теневым профилем сверху ТИП16АНОД-15мм, RAL9005

Тп3 — Алюминиевый теневой профиль ТИП12.1АНОД.-10мм, RAL9005

1. Данный лист смотреть со всеми листами комплекта
2. Устройство полов выполнять по проекту АР12.
3. Устройство полов производить после прокладки всех инженерных сетей и установки лифта.
4. Напольное покрытие укладывать после монтажа внутренних витражных конструкций.
5. Швы раскладки крупноформатной плитки применять не менее 2 мм. Клей наносить на основание t-6мм и на плитку t-4мм. Направление нанесения клея по короткой стороне плитки в одном направлении на основании и на плитке. При укладке применять систему "Стрингер"
6. Стыковку плитки в разных помещениях без дверных порогов производить под полотном двери.
7. Укладку напольной плитки производить в том числе по технологии от производителя.
8. Во входных тамбурах выполнить приямки с облицовкой керамогранитом для грязезащитного покрытия - см. листы с узлами, узел 1.1-1.3.
9. По периметру укладки керамогранита в соответствии с планом применить плинтус из напольной плитки высотой 100мм с укладкой по верху него теневого профиля ТИП16АНОД. см. узлы. Плинтус монтировать заподлицо к стене на клеевой состав после проведения работ по отделке пола, следить за совпадением горизонтальных и вертикальных швов керамогранита.
10. Обеспечить аккуратные стыки напольного покрытия со стояками и трубами отопления.
11. Размеры грязезащитных решеток уточнить по замерам после завершения отделочных работ.
12. Данный чертеж смотреть совместно с листами инженерного проекта.
13. Конструктивный состав пола с грязезащитным покрытием см. АР12.
14. Объемы материалов напольных покрытий и плинтусов см. раздел АР12.

Изм.	Колуч.	Лист	№Док.	Подп.	Дата	94-0421-ОК-1/Н-6.2-1-1-АИ1		
						"Жилой дом с приспособлением подземной автостоянки под защитное сооружение гражданской обороны - "укрытие" (ЗСГО) с инженерными сетями и благоустройством территории по адресу: г. Москва, внутригородское муниципальное образование Измайлово, Сиреневый бульвар, земельный участок 4/9 (участок 6.2)"		
						#Имя Поднабора	Стадия	Лист	Листов
							Р	4	
						План напольных покрытий 2 этажа.	ООО "ФОРМАЦИА"		

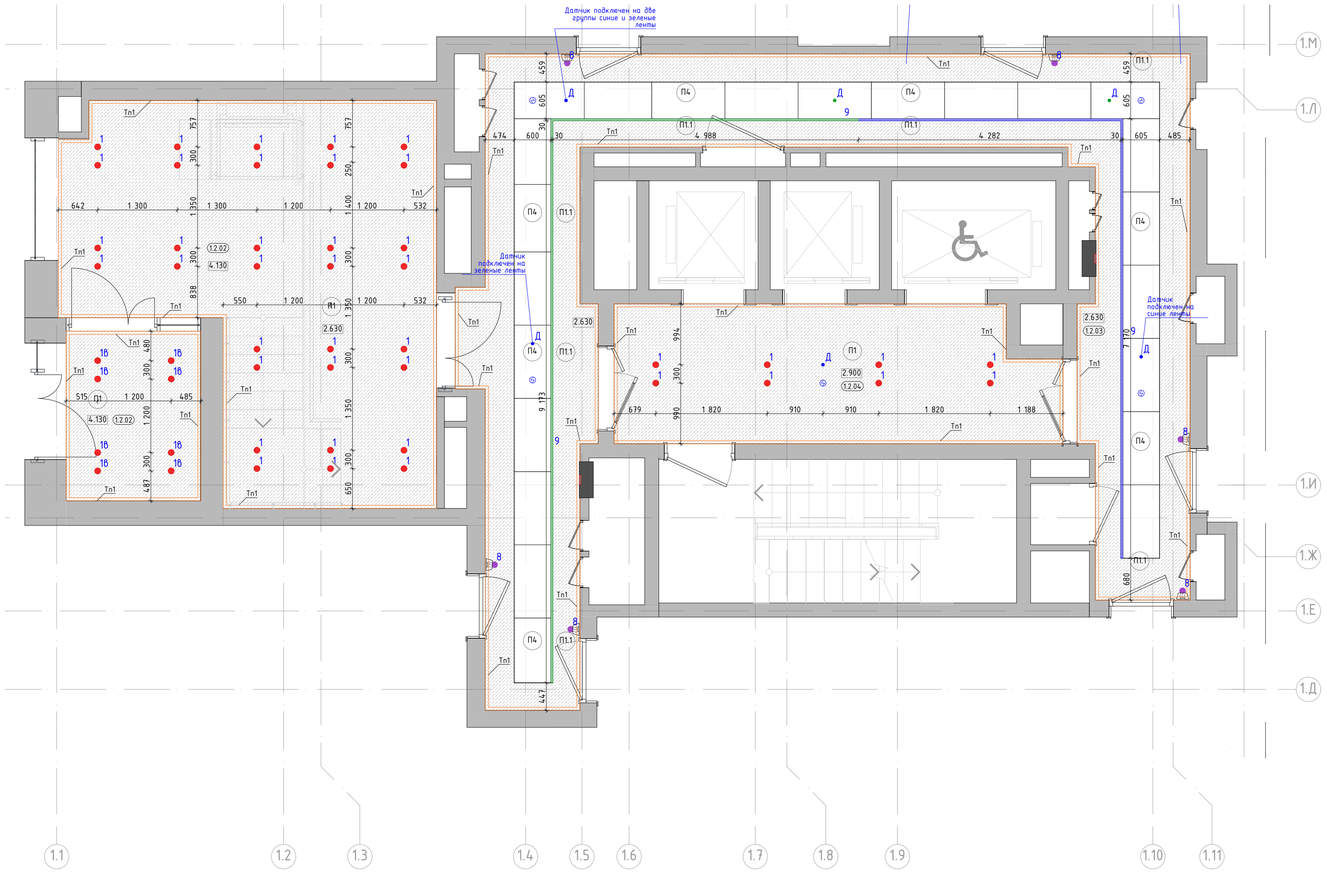


Условные обозначения:

2.01	Номер помещения в соответствии с разделом АР
2.900	Отметка потолка от уровня чистого пола
П1	– Подвесной потолок поэлементной сборки из плит КНАУФ-Файерборд на двухуровневом металлическом каркасе П232 (2 слоя). – Окраска в 2 слоя глубокоматовой краской Dulux Bindo НГ, RAL9010
П1.1	– Подвесной потолок поэлементной сборки из плит КНАУФ-Файерборд на металлическом каркасе из профилей перегородочных систем без крепления к плитам перекрытия П1311.2 (2 слоя). – Окраска в 2 слоя глубокоматовой краской Dulux Bindo НГ, RAL9010
П4	Подвесной потолок для коридорных зон, Selecta SP-ПК3, НГ, потолочные панели из оцинкованной стали 1200x600мм, RAL9010
Тп1	Алюминиевый теневой профиль ТИП1АНОД-15мм., RAL9005
1	Светильник светодиодный встроенный, в сборе с блоком питания, поворотный, скрытый "под шпаклевку" потолка. Selecta LED Orbit Cuistom, Ф68мм, 3000K, RAL9010 матовый.
8	Светильник светодиодный "цилиндр" частично встроенный, поворотный, Selecta LED Top Spot mini Cuistom, Ф60мм, 80(h) мм, узкая линза, 3000K, RAL9005 муар.
9	Светильник светодиодный, линейный, встроенный, герметичная светодиодная лента в алюминиевом профиле 30x15(h)мм, 3000K, силиконовый бесшовный рассеиватель, сборные угловые элементы, RAL9005 матовый.
Д	Датчик движения, цв. белый матовый, см. раздел ЭОМ1.
	Извещатель накладной, цв. белый матовый.

1. Данный лист смотреть со всеми листами комплекта
2. Подвесные потолки монтировать после выполнения потолочных инженерных коммуникаций.
3. Потолки монтировать по технологии фирмы производителя.
4. Данный лист смотреть совместно с листами инженерного проекта.
5. Отверстия в подвесном потолке для встроенных светильников выполнять при наличии светильников на объекте.
6. Все прочие электромонтажные работы выполнять по проекту ЭОМ1.
7. Светильники аварийного освещения см. раздел ЭОМ1.
8. Все характеристики светильников, общее количество, марку, производителя см. раздел ЭОМ1.
9. Объемы материалов потолка см. раздел АР2.

Изм.	Колуч.	Лист	№Док.	Подп.	Дата	94-0421-ОК-1/Н-6.2-1-1-АИ1		
						"Жилой дом с приспособлением подземной автостоянки под защитное сооружение гражданской обороны - "укрытие" (ЗГСО) с инженерными сетями и благоустройством территории по адресу: г. Москва, внутригородское муниципальное образование Измайлово, Сиреневый бульвар, земельный участок 4/9 (участок 6.2)"		
						#Имя Поднабора	Стадия	Лист	Листов
							Р	8	
						План потолков с расстановкой светильников и другого оконечного оборудования 2 этажа.	ООО "ФОРМАЦИЯ"		

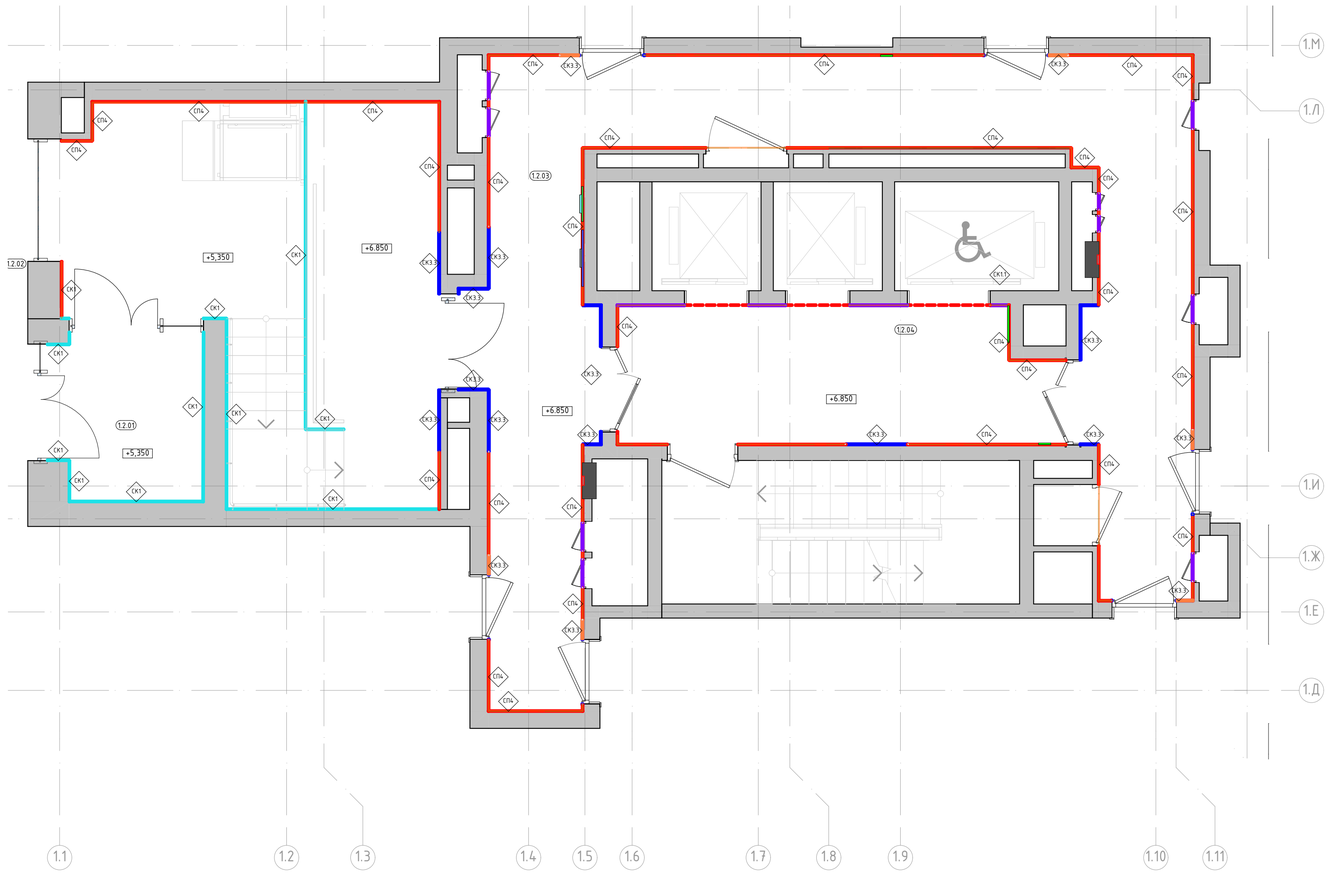

Условные обозначения:

2.01	Номер помещения в соответствии с разделом АР
2.900	Отметка потолка от уровня чистого пола
СК1	Крупноформатный керамогранит 1000x3000x5,6мм, SL.IN.CPGR.ST, с укладкой на эластичный клей на цементной основе ULTRALITE S2 BIANCO
СК1.1	Крупноформатный керамогранит 1000x3000x5,6мм, SL.IN.CPGR.ST, с укладкой на эластичный клей на цементной основе ULTRALITE S2 BIANCO
СК3.1	Крупноформатный керамогранит 1000x3000x5,6мм, SL.FK.RC.NT, с укладкой на эластичный клей на цементной основе ULTRALITE S2 BIANCO. Акцентный цвет в соответствии с фасадом – "коричневый"
СК3.2	Крупноформатный керамогранит 1000x3000x5,6мм, SL.CL.TC.NT, с укладкой на эластичный клей на цементной основе ULTRALITE S2 BIANCO. Акцентный цвет в соответствии с фасадом – "оранжевый"
СК3.3	Крупноформатный керамогранит 1000x3000x5,6мм, DL.RG.NV.NT RU, с укладкой на эластичный клей на цементной основе ULTRALITE S2 BIANCO. Акцентный цвет в соответствии с фасадом – "белый"
СК3.4	Крупноформатный керамогранит 1000x3000x5,6мм, SL.FK.RN.NT RU, с укладкой на эластичный клей на цементной основе ULTRALITE S2 BIANCO. Акцентный цвет в соответствии с фасадом – "бежевый"
СПК	Декоративная негорючая силикатная штукатурка Stendeco SPRAYSTONE-NF TM Akvest, цв. NCS S 0502-R светло-серый в теплых оттенках, тип нанесения "1000 линий"

1. Данный лист смотреть со всеми листами комплекта.
2. Отметку уровня чистого пола смотри план напольных покрытий.
3. Данный лист смотреть с развертками помещений.
4. Объемы материалов отделки стен см. раздел АР.
5. Цвет, фактуру краски, цвет затирки для швов плитки, цвет почтовых ящиков перед заказом определить методом натурных наблюдений и согласовать с разделом АИ.
6. В отделке стен применяется теневые профили вертикального и горизонтального расположения. Раскладку и типы теневых профилей см листы с развертками. Монтаж теневых профилей выполнять в соответствии с инструкцией фирмы производителя.

Изм.	Кол.уч.	Лист	№Док.	Подп.	Дата

94-0421-ОК-1/Н-6.2-1-1-АИ1

"Жилой дом с приспособлением подземной автостоянки под защитное сооружение гражданской обороны – "укрытие" ГОСТО с инженерными сетями и благоустройством территории по адресу г. Москва, внутригородское муниципальное образование Измайлово, Сиреневый бульвар, земельный участок 4/9 (участок 6.2)"

#Имя Поднабора	Стадия	Лист	Листов
	Р	12	
План финишной отделки стен 2 этажа.	ООО "ФОРМАЦИА"		