

# Декоративная решетка
# 900x500(h) окрашенные по RAL

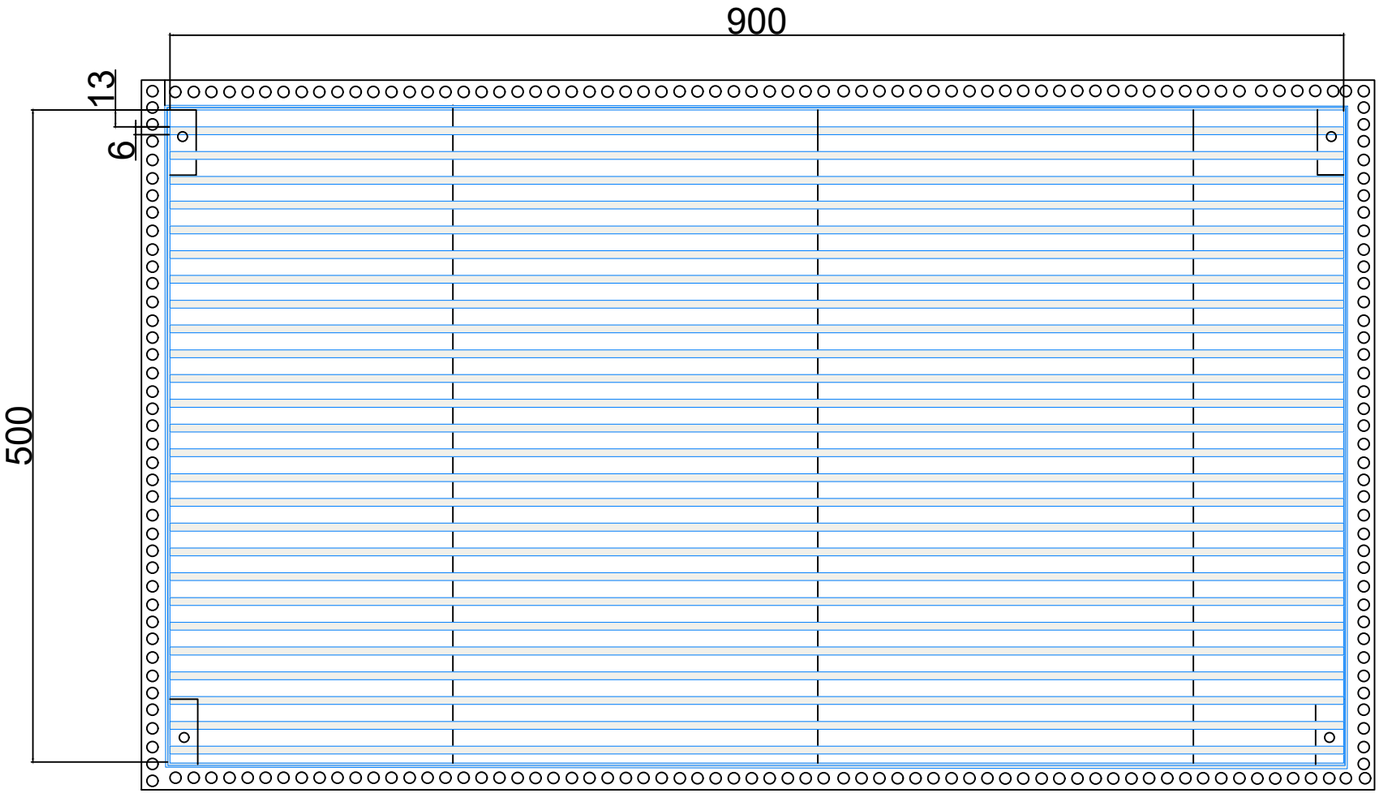


## УЗЕЛ МОНТАЖА ИНЖЕНЕРНОЙ РЕШЁТКИ KNKA
## ВАРИАНТ 1

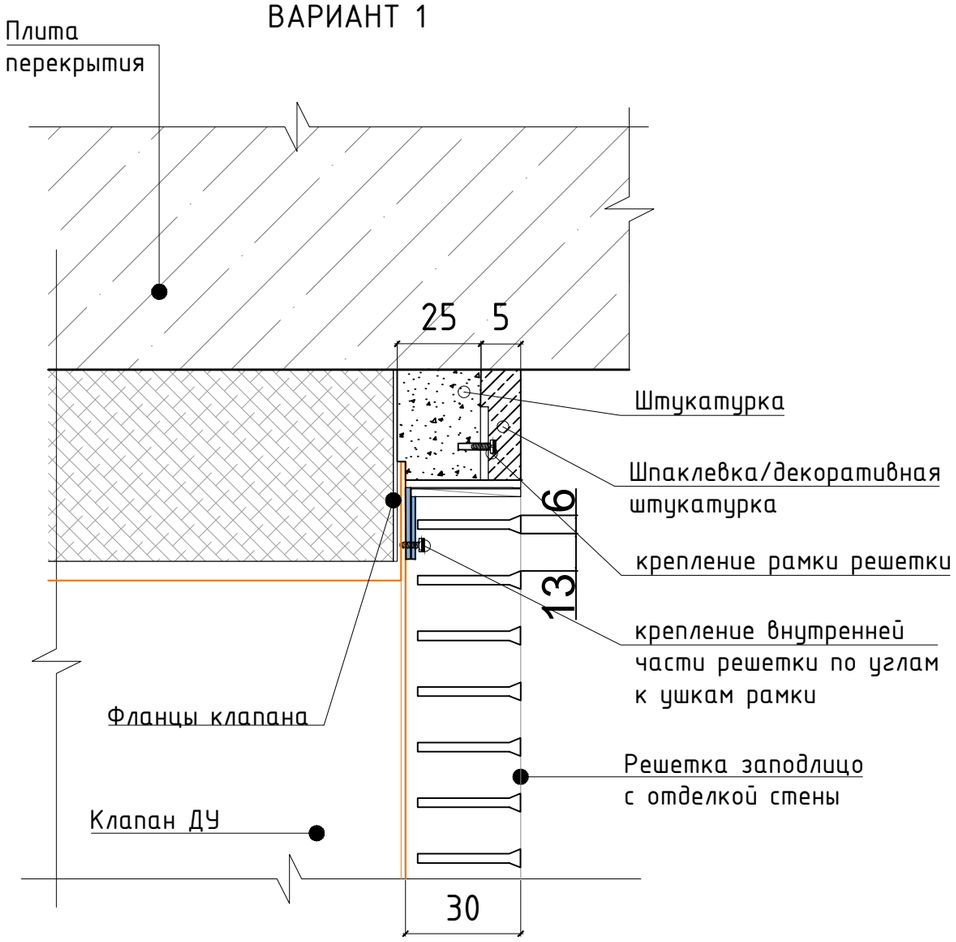


**Размер решетки по внутреннему сечению клапана**

| | |
|---|---|
| Расчет Коэффициента Живого Сечения (КЖС) решетки 905x505 | |
| Ширина решетки | 0,9 м |
| Высота решетки | 0,5 м |
| Кол-во отверстий (n) | 26,4 шт |
| Ширина одного отверстия (a) | 0,9 м |
| Высота одного отверстия (b) | 0,013 м (13мм) |
| | |
| Площадь проходного сечения клапана 120(Н3) 900x500 S_кл | 0,359 м2 |
| Площадь отверстий (S_отв) | 0,30888 м2 |
| КЖС =(S_кл/ S_отв)*100 | 86% |
| | (Соответствует требованию заказчика) |

**Размер решетки по внутреннему самой решетки**

| | |
|---|---|
| Расчет Коэффициента Живого Сечения (КЖС) решетки 905x505 | |
| Ширина решетки | 0,905 м |
| Высота решетки | 0,505 м |
| Кол-во отверстий (n) | 26,4 шт |
| Ширина одного отверстия (a) | 0,9 м |
| Высота одного отверстия (b) | 0,013 м (13мм) |
| | |
| Площадь решетки 900x500 S_рш | 0,45 м2 |
| Площадь отверстий (S_отв) | 0,30888 м2 |
| КЖС =(S_кл/ S_отв)*100 | 69% |
| | (Соответствует требованию заказчика) |

| | | | | | | | | |
|---|---|---|---|---|---|---|---|---|
| | | | | | | Сиреневый бульвар | | |
| | | | | | | Жилой комплекс "Сиреневый бульвар" | | |
| Изм. | Кол.уч. | Лист | №док. | Подп. | Дата | | | |
| Разработал | | Петров А. | | | 06.23 | Архитектурные решения | Стадия | Лист | Листов |
| Проверил | | Куртунов С. | | | 06.23 | | Р | 1 | 1 |
| | | | | | | Декоративная решетка | ИП Куртунов С.А. | |

Формат А4