

Декоративная решетка
900x500(h) окрашенные по RAL

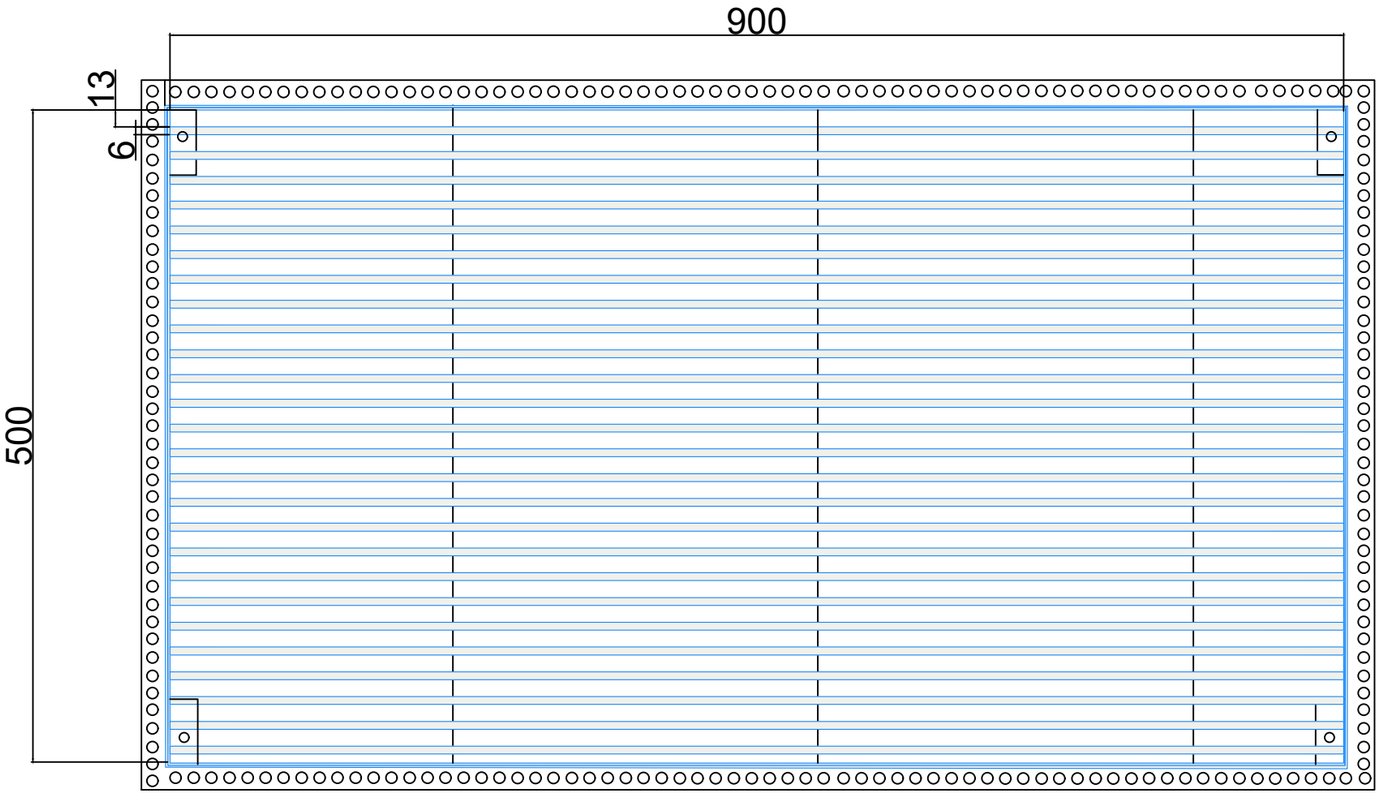

УЗЕЛ МОНТАЖА ДЕКОРАТИВНОЙ РЕШЁТКИ

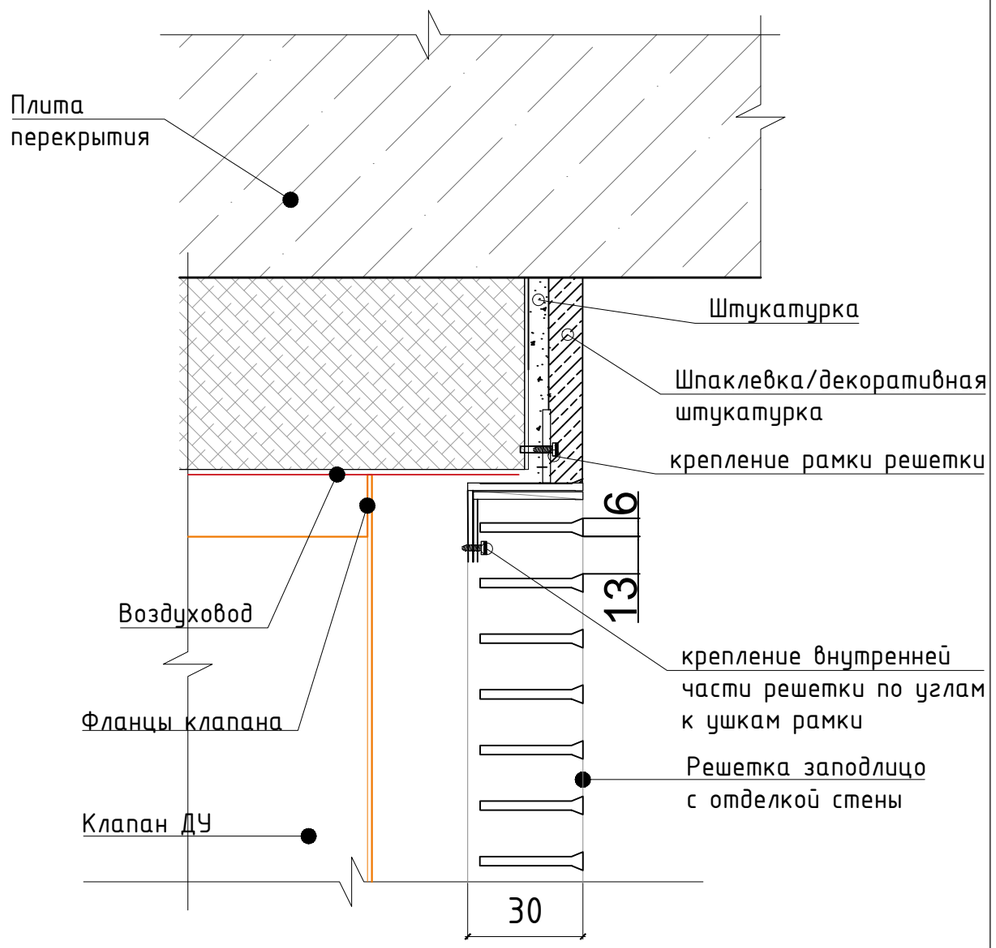

Размер решетки по внутреннему сечению клапана

Расчет Коэффициента Живого Сечения (КЖС) решетки 905x505	
Ширина решетки	0,9 м
Высота решетки	0,5 м
Кол-во отверстий (n)	26,4 шт
Ширина одного отверстия (a)	0,9 м
Высота одного отверстия (b)	0,013 м (13мм)
Площадь проходного сечения клапана 120(Н3) 900x500 S_кл	0,359 м2
Площадь отверстий (S_отв)	0,30888 м2
КЖС =(S_кл/ S_отв)*100	86%
	(Соответствует требованию заказчика)

Размер решетки по внутреннему самой решетки

Расчет Коэффициента Живого Сечения (КЖС) решетки 905x505	
Ширина решетки	0,905 м
Высота решетки	0,505 м
Кол-во отверстий (n)	26,4 шт
Ширина одного отверстия (a)	0,9 м
Высота одного отверстия (b)	0,013 м (13мм)
Площадь решетки 900x500 S_рш	0,45 м2
Площадь отверстий (S_отв)	0,30888 м2
КЖС =(S_кл/ S_отв)*100	69%
	(Соответствует требованию заказчика)

						Сиреневый бульвар		
						Жилой комплекс "Сиреневый бульвар"		
Изм.	Кол.уч.	Лист	№док.	Подп.	Дата			
Разработал		Петров А.			06.23	Архитектурные решения	Стадия	Лист	Листов
Проверил		Куртунов С.			06.23		Р	1	1
						Декоративная решетка	ИП Куртунов С.А.	

Формат А4