

Декоративная решетка
900x500(h) окрашенные по RAL

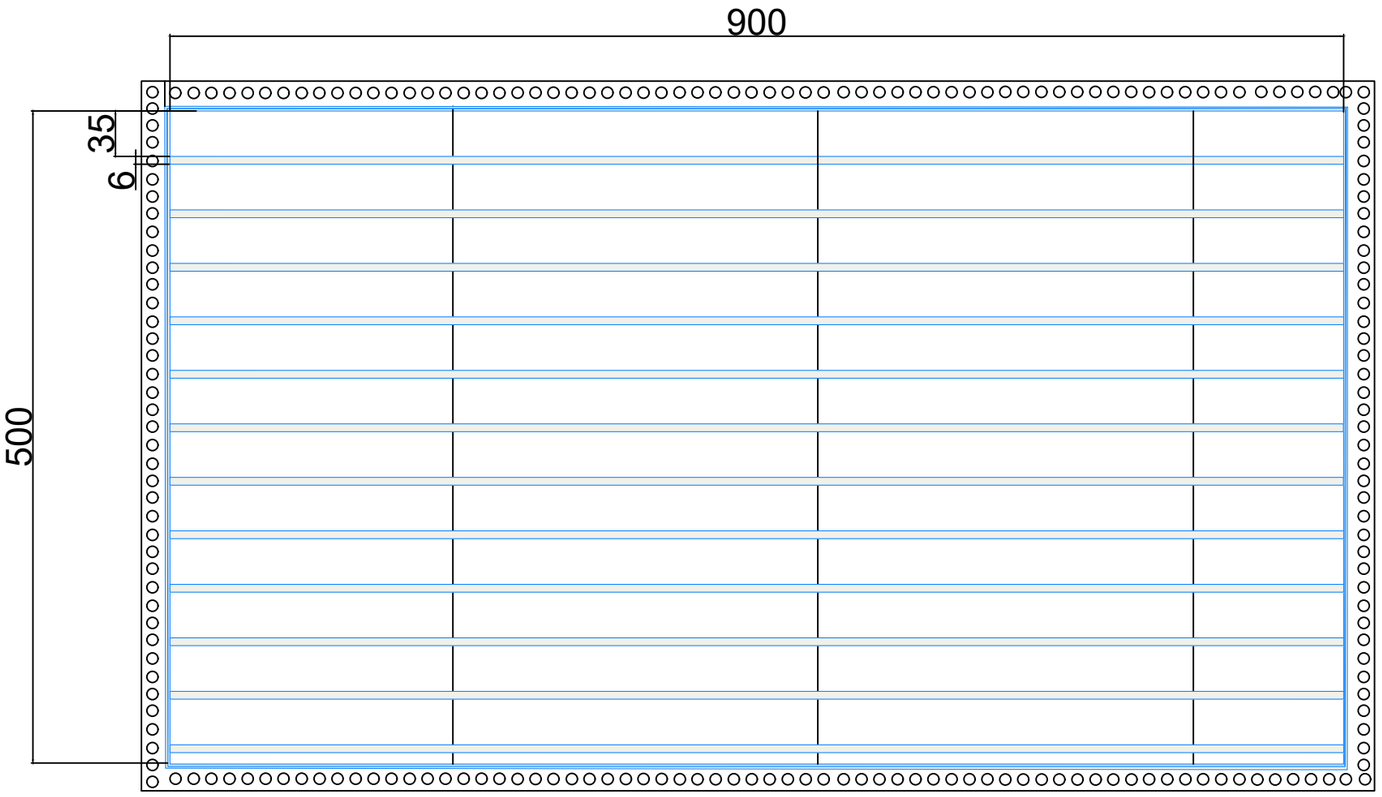

УЗЕЛ МОНТАЖА ДЕКОРАТИВНОЙ РЕШЁТКИ

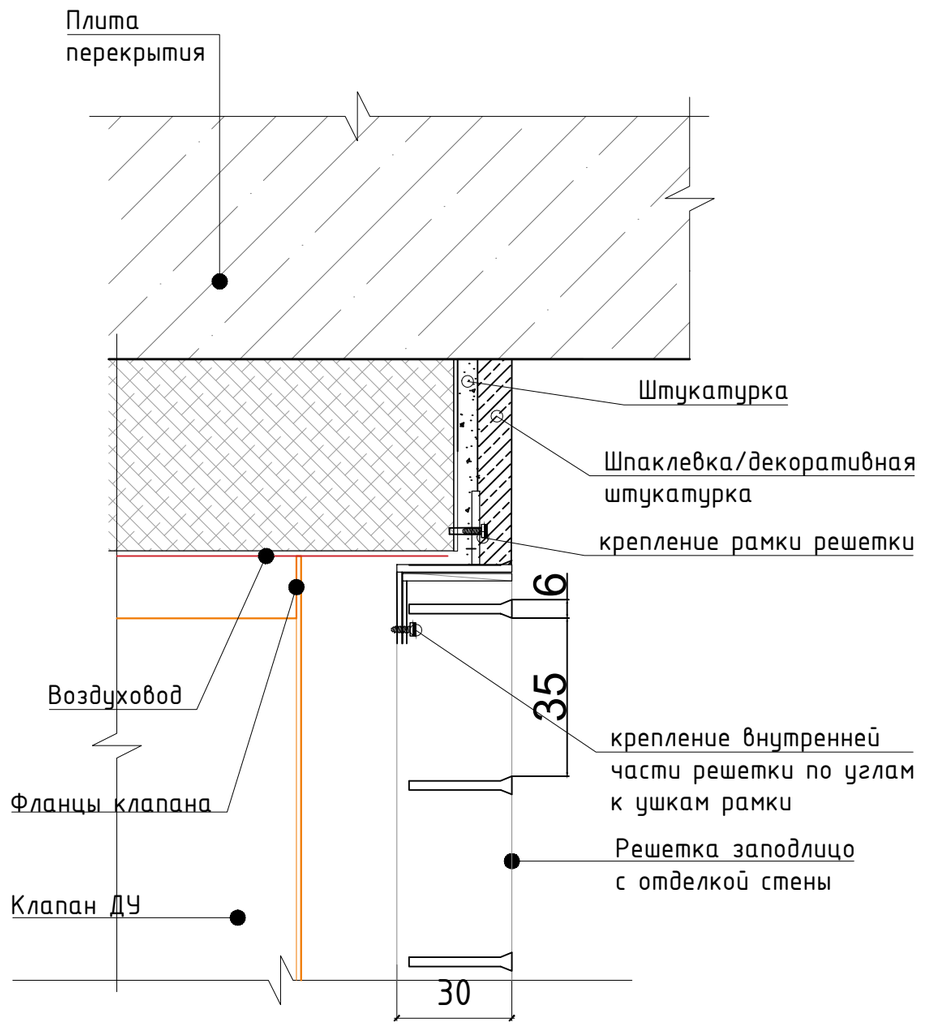

Размер решетки по внутреннему самой решетки

Расчет Коэффициента Живого Сечения (КЖС) решетки 900x500	
Ширина решетки	0,9 м
Высота решетки	0,5 м
Кол-во отверстий (n)	12,19512 шт
Ширина одного отверстия (a)	0,9 м
Высота одного отверстия (b)	0,035 м
Площадь клапана 900x500 S_кл	0,45 м2
Площадь отверстий (S_отв)	0,384146 м2
КЖС =(S_кл/ S_отв)*100	85%
	(Соответствует требованию заказчика)

						Сиреневый бульвар		
						Жилой комплекс "Сиреневый бульвар"		
Изм.	Кол.уч.	Лист	№док.	Подп.	Дата			
Разработал		Петров А.			06.23	Архитектурные решения	Стадия: Р	Лист: 1 / Листов: 1
Проверил		Куртунов С.			06.23			
						Декоративная решетка	ИП Куртунов С.А.	

Формат А4