

План потолков с расстановкой светильников и другого оконечного оборудования -1 этажа. Автостоянка в осях Л-Я
М. 1:100

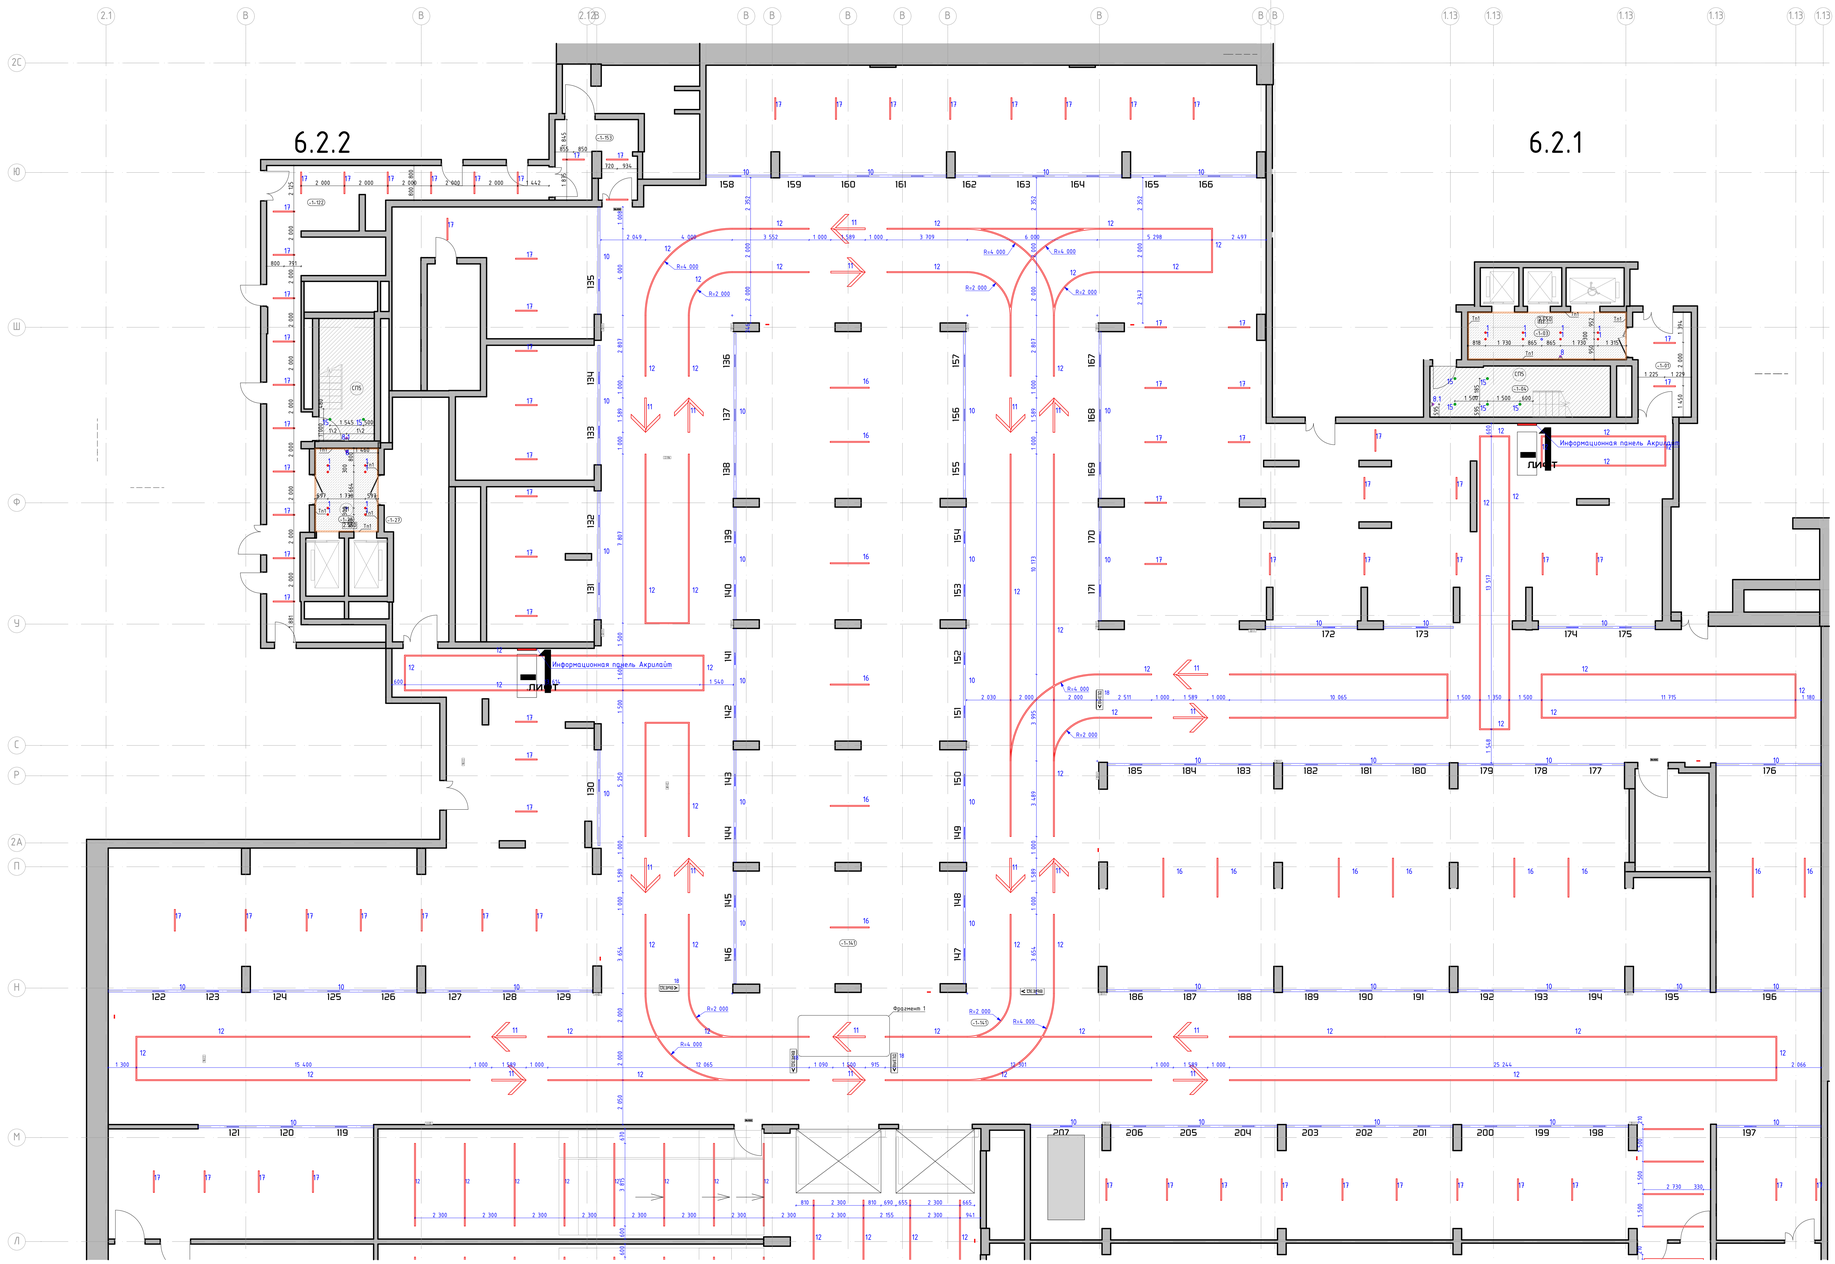

Фрагмент 1
М. 1:20

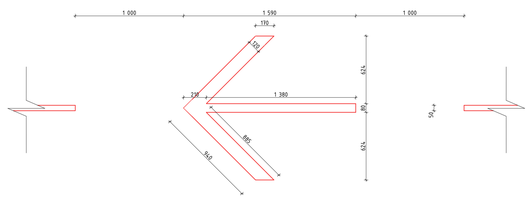

Номер пом.	Наименование	Площадь м.кв.
-1.141	Парковка	

Условные обозначения:

- (-1.102) — Номер помещения в соответствии с разделом АР
- К 000 — Отметка потолка от уровня чистого пола
- СП5 — Высококачественная отделка плиты перекрытия. Окраска плиты перекрытия и коммуникаций 6 2 слоя глубокоматовой влагостойкой краской Dulux Brada ME, RAL9005
- 12 — Светильник "линейный" Selecta S-System Profile 50×50, 4000K, IP 54. Отметка низа подвесного светильника от despl. - 2,500м
- 11 — "Стрелка" Светильник Selecta S-System Profile 50×50мм, 4000K, IP 54. Отметка низа подвесного светильника от despl. - 2,500м
- 10 — Номер парковочного места для светильника STARSTAS-DESIGN, состоящего из: - профиль алюминиевый 28х240мм, RAL9005 с источником света с 4000K, 9,6Вт-м, рассеиватель опал IP54 с наклонным креплением с помощью раздвижного кронштейна. Отметка низа светильника от despl. - 2,500м - подсвечивающая табличка акрил 550х382х10мм с нанесением номера парковочных мест с оклейкой зеркальной пленкой (предлагаемые цвета) + кронштейн крепления к профилю
- ВЫЕЗД — Табличка "Выезд" с стрелкой направления. Профиль алюминиевый RAL9005 с источником света с 4000K, 9,6Вт/м, IP54, из серии 1900х382х10мм, с нанесением текста "Выезд" и стрелкой направления с оклейкой зеркало зеркальной пленкой. Отметка низа таблички от despl. -2,200м
- 16 — Светильник подвесной Selecta Line 37 UGR 19965, 37х37х1765мм, 15Вт, 4000K, линза 50ур, IP44, RAL9005 мат. Отметка низа подвесного светильника от despl. - 2,700м
- 17 — Светильник подвесной Selecta Line 37 UGR 19965, 37х37х1070мм, 15Вт, 4000K, линза 50ур, IP44, RAL9005 мат. Отметка низа подвесного светильника от despl. - 2,700м


1. Данный лист смотреть со всеми листами комплекта.
2. Данный лист смотреть совместно с листами инженерного проекта.
3. Все размеры даны в миллиметрах, кроме оговоренных.
4. Все характеристики светильников, общее количество, марку, производителя см. раздел ЭОМ1.
5. Объемы материалов потолка см. раздел АР2.

						94-0421-ОК-1/Н-6.2-1.4-АИ1
						"Жилой дом с приспособлением подземной автостоянки под защитное сооружение гражданской обороны - "укрытие" (ЗГПО) с инженерными сетями и благоустройством территории по адресу: г. Москва, внутригородское муниципальное образование Измайлово, Сиреневый бульвар, земельный участок 4/9 Бульвар 6.2"
Изм.	Кол.уч.	Лист	№док.	Подп.	Дата	
Разработал		Ленкис А.			03.09.25	Архитектурные интерьеры. Место общего пользования (МОП). Отделочные чертежи. Автостоянка.
Проверил		Михайлов М.			03.09.25	
Нач.контроль		Петровый А.			03.09.25	
						План потолков с расстановкой светильников и другого оконечного оборудования -1 этажа. Автостоянка в осях Л-Я

Стадия	Лист	Листов
Р	6	

ООО "ФОРМАЦИЯ"

План потолков с расстановкой светильников и другого оконечного оборудования -1 этажа. Автостоянка в осях А/1-Л.
М. 1:100

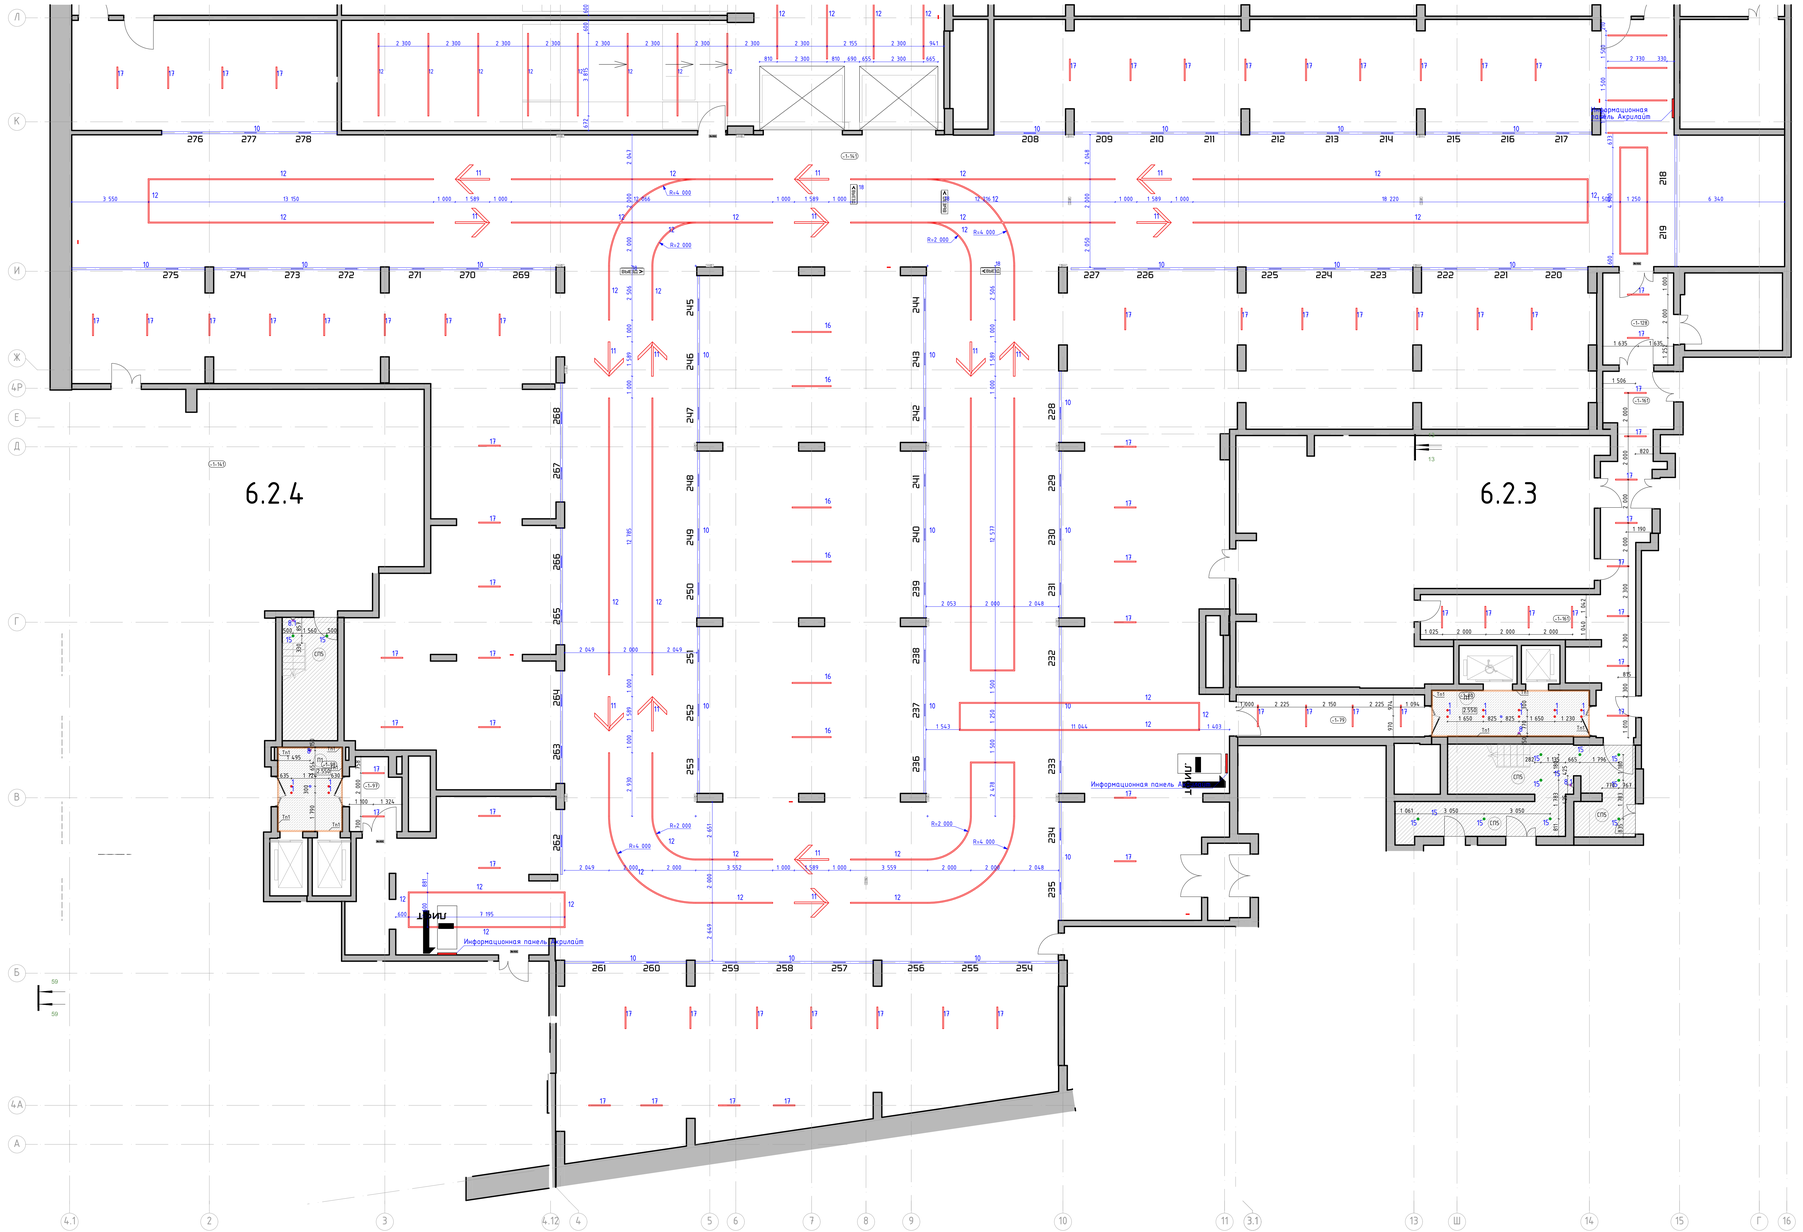

Номер пом.	Наименование	Площадь м.кв.
-1-141	Паркинг	

Условные обозначения:

(-1-132) Номер помещения в соответствии с разделом АР

К 000 Отметка потолка от уровня чистого пола

СП5 Высококачественная отделка плиты перекрытия. Окраска плиты перекрытия и конструкций в 2 слоя глубокоматовой влагостойкой краской Dulux Bindo M', RAL9005

12 Светильник "линейный" Selecta S-System Profile 50×50, 4000K, IP 54. Отметка низа подвесного светильника от ур.ч.п. - 2,500м

11 "Стрелка" Светильник Selecta S-System Profile 50×50мм, 4000K, IP 54. Отметка низа подвесного светильника от ур.ч.п. - 2,500м

10 Номер парковочного места. Все светильники STARSTAS-DESIGN, состоящие из: - модуль алюминиевый 114х1520мм RAL 9005 с установкой (4шт.) 4,8Вт/м, IP54, - из акрила 1100х392х10мм, с нанесением номера парковочных мест с оклейкой зайчика зеркальной пленкой (индивидуальные цифры) - кронштейн крепления к профилю

ВЫЕЗД > Табличка "Выезд" с стрелкой направления. Профиль алюминиевый RAL9005 с источниками света с 4000К, 9,6Вт/м, IP54, - из акрила 1100х392х10мм, с нанесением текста "Выезд" и стрелкой направления с оклейкой зайчика зеркальной пленкой. Отметка низа таблички от ур.ч.п. -2,250м.

16 Светильник подвесной Selecta Line 39 UGR (9961), 37х37х1165мм, 158Вт, 4000К, линза 50ур, IP44, RAL9005 мат. Отметка низа подвесного светильника от ур.ч.п. - 2,700м

13 Светильник подвесной Selecta Line 39 UGR (9961), 37х37х1070мм, 158Вт, 4000К, линза 50ур, IP44, RAL9005 мат. Отметка низа подвесного светильника от ур.ч.п. - 2,700м

1. Данный лист смотреть со всеми листами комплекта.
2. Данный лист смотреть совместно с листами инженерного проекта.
3. Светильники аварийного освещения см. раздел ЭОМ1.
4. Все характеристики светильников, общее количество, марку, производителя см. раздел ЭОМ1.
5. Объемы материалов потолка см. раздел АР2.

						94-0421-ОК-1/Н-6.2-1.4-АИ1
						"Жилой дом с противовзрывной подземной автостоянкой под защитой сооружения гражданской обороны - укрытие (ЖПЗ) с инженерными сетями и благоустройством территории по адресу: г. Москва, Внутригородская муниципальная территория Сокольники, бульвар, земельный участок 4/9 Бульвар 6.2.ОК1.
Изм.	Кол.уч.	Лист	№док.	Подп.	Дата	
Разработал	Ленина А.				03.09.25	Архитектурные интерьеры. Места общего пользования (МОП). Отделочные чертежи. Автостоянка.
Проверил	Малайлай М.				03.09.25	
Нач.контроль	Петровый А.				03.09.25	
						План потолков с расстановкой светильников и другого оконечного оборудования -1 этажа. Автостоянка в осях А/1-Л


Стадия	Лист	Листов
Р	1	

ООО "ФОРМАЦИЯ"

План потолков с расстановкой светильников и другого оконечного оборудования 1 этажа. Автостоянка в осях Л-Я
М. 1:100

Номер пом.	Наименование	Площадь м.кв.
1-75	Паркинг	
1-140	Охрана	
1-141	Комната отдыха	
1-142	С/У	

Фрагмент 1
М. 1:20

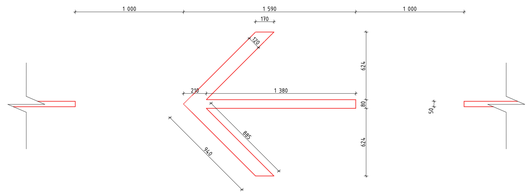

Условные обозначения:

- С-132 — Номер помещения в соответствии с разделом АР
- К 000 — Отметка потолка от уровня чистого пола
- О75 — Высококачественная отделка плиты перекрытия. Окраска плиты перекрытия и конструкций в 2 слоя глубокоматовой влагостойкой краской Dulux Bindo M', RAL9005
- 12 — Светильник "линейный" Selecta S-System Profile 50×50, 4000K, IP 54. Отметка низа подвесного светильника от ур.ч.п. - 2,500м
- 11 — "Стрелка" Светильник Selecta S-System Profile 50×50мм, 4000K, IP 54. Отметка низа подвесного светильника от ур.ч.п. - 2,500м
- 10 — Номер парковочного места для светильника STARSTAS-DESIGN, состоящего из: - профиль алюминиевый 26х25х10мм, RAL9005 с источником света с 4000K, 930lm-м, рассеиватель опал IP54 с - источником света с 4000K, 930lm-м, рассеиватель опал IP54 с отметкой низа светильника от ур.ч.п. - 2,560м - направляющая подвесная торцевая 26х25х10мм с отметкой низа подвесных мест с окраской зеркальной пленкой (скрытые) (вид) - кронштейн крепления и профиля
- ВЫЕЗД — Табличка "Выезд" с стрелкой направления. Профиль алюминиевый RAL9005 с источником света с 4000K, 9,68lm/см, IP54, за экран 1100х302х10мм, с нанесением текста: "Выезд" и стрелкой направления с окраской зеркальной пленкой. Отметка низа таблички от ур.ч.п. -2,200м
- 16 — Светильник подвесной Selecta Line 37 UGR (9961), 37х37х1765мм, 15Вт, 4000K, линза 50гр, IP44, RAL9005 мат. Отметка низа подвесного светильника от ур.ч.п. - 2,700м
- 17 — Светильник подвесной Selecta Line 37 UGR (9961), 37х37х1970мм, 15Вт, 4000K, линза 50гр, IP44, RAL9005 мат. Отметка низа подвесного светильника от ур.ч.п. - 2,700м


1. Данный лист смотреть со всеми листами комплекта.
2. Данный лист смотреть совместно с листами инженерного проекта.
3. Светильники аборигенного освещения см. раздел ЭОМ1.
4. Все характеристики светильников, общее количество, марку, производителя см. раздел ЭОМ1.
5. Объемы материалов потолка см. раздел АР2.

						94-0421-ОК-1/Н-6.2-1.4-АИ1
						"Жилой дом с приспособлением подземной автостоянку под защитное сооружение гражданской обороны – "укрытие" (ЗГО) с инженерными сетями и благоустройством территории по адресу: г. Москва, внутригородское муниципальное образование Измайлово, Сиреневый бульвар, земельный участок 6/9 (участок 6.07
Изм.	Кол.уч.	Лист	№док.	Подп.	Дата	
Разработал		Ленина А.			03.09.25	Архитектурные интерьеры. Место общего пользования (МОП). Отделочные чертежи. Автостоянка.
Проверил		Михайлов М.			03.09.25	
Нач.контроль		Петровый А.			03.09.25	
						План потолков с расстановкой светильников и другого оконечного оборудования 1 этажа. Автостоянка в осях Л-Я

Стадия	Лист	Листов
Р	8	

ООО "ФОРМАЦИА"

План потолков с расстановкой светильников и другого оконечного оборудования 1 этажа. Автостоянка в осях А/1-Л.
М. 1:100

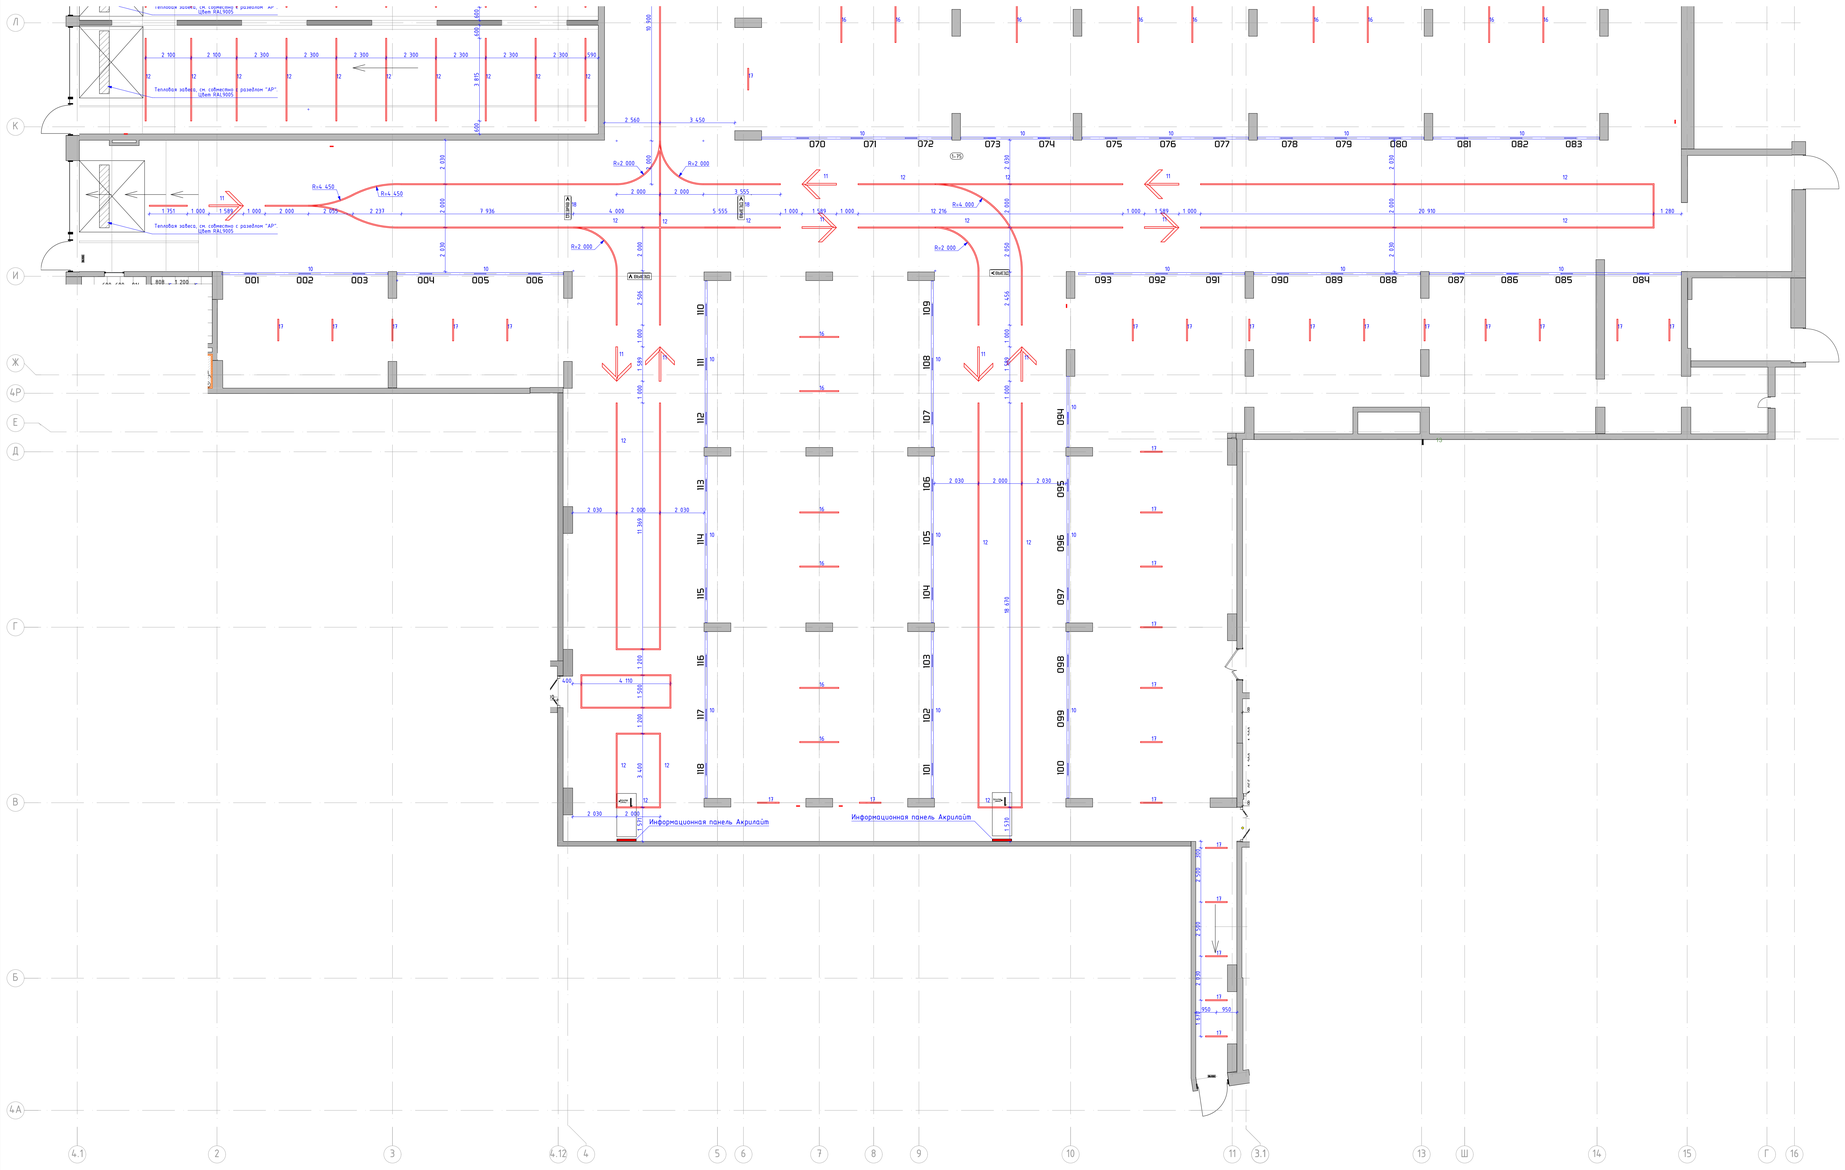

Номер пом.	Наименование	Площадь м.кв.
1-75	Паркинг	
1-140	Охрана	
1-141	Комната отдыха	
1-142	С/У	

Условные обозначения:

- (1-132) — Номер помещения в соответствии с разделом АР
- (К 000) — Отметка потолка от уровня чистого пола
- (ОП5) — Высококачественная отделка плиты перекрытия. Окраска плиты перекрытия и конструкций в 2 слоя глубокоматовой влагостойкой краской Dulux Bindo M1, RAL9005
- 12 — Светильник "линейный" Selecta S-System Profile 50×50, 4000K, IP 54. Отметка низа подвесного светильника от ур.ч.п. - 2,500м
- 11 — "Стрелка" Светильник Selecta S-System Profile 50×50мм, 4000K, IP 54. Отметка низа подвесного светильника от ур.ч.п. - 2,500м
- 10 — Номер парковочного места для светильника STARSTAS-DESIGN, состоящего из: - профиль алюминиевый 23х43х50мм, RAL9005 с источниками света с 4000К, 9,6Вт/м, рассеиватель опал IP54 с настенным креплением с помощью регулируемого кронштейна. Отметка низа светильника от ур.ч.п. - 2,50м - табличка "Парковочное место" с номером парковочных мест с оклейкой зайчика зеркальной пленкой (скругленные углы) + крепежом крепления к профилю
- ВЫЕЗД > — Табличка "Выезд" с стрелкой направления. Профиль алюминиевый RAL9005 с источниками света с 4000К, 9,6Вт/м, IP54, из акрила 1700х302х10мм, с нанесением текста "Выезд" и стрелкой направления с оклейкой зайчика зеркальной пленкой. Отметка низа таблички от ур.ч.п. -2,250м
- 16 — Светильник подвесной Selecta Line 37 UGR (9961) 37х37х1163мм, 15Вт, 4000К, линза 50гр, IP44, RAL9005 мат. Отметка низа подвесного светильника от ур.ч.п. - 2,700м
- 17 — Светильник подвесной Selecta Line 37 UGR (9961) 37х37х1037мм, 15Вт, 4000К, линза 50гр, IP44, RAL9005 мат. Отметка низа подвесного светильника от ур.ч.п. - 2,700м

1. Данный лист смотреть со всеми листами комплекта.
2. Все размеры уточнять по месту и по архитектурного проекта.
3. Светильники аварийного освещения см. раздел ЭОМ1.
4. Все характеристики светильников, общее количество, марку, производителя см. раздел ЭОМ1.
5. Объемы материалов потолка см. раздел АР2.

						94-0421-ОК-1/Н-6.2-1.4-АИ1
Изм.	Кол.уч.	Лист	№док.	Подп.	Дата	"Жилой дом с противорадиационным укрытием и подземной автостоянкой по защите сооружения гражданской обороны - "укрытие" СЗТО) с инженерными сетями и благоустройством территории по адресу: г. Москва, внутригородское муниципальное образование Измайлово, Сиреневый бульвар, земельный участок 4/9 Участок 4.21"
Разработал		Ленина А.			03.09.25	Архитектурные интерьеры Места общего пользования (МОП). Отделочные чертежи. Автостоянка.
Проверил		Милицай Н.			03.09.25	
Нач.контроль		Петровый А.			03.09.25	
						План потолков с расстановкой светильников и другого оконечного оборудования 1 этажа. Автостоянка в осях А/1-Л

Стадия	Лист	Листов
Р	9	

ООО "ФОРМАЦИЯ"