Фрагмент плана в осях 1.1–1.13/1.А–1.П




Вид Н1.1




Вид Н1.2



Фрагмент плана первого этажа. Лестничная клетка № 6

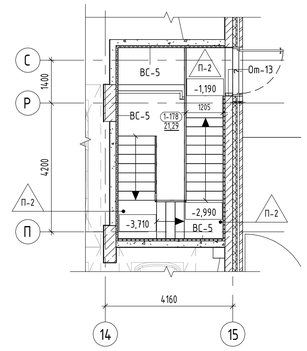

Фрагмент плана первого этажа. Лестничная клетка № 1

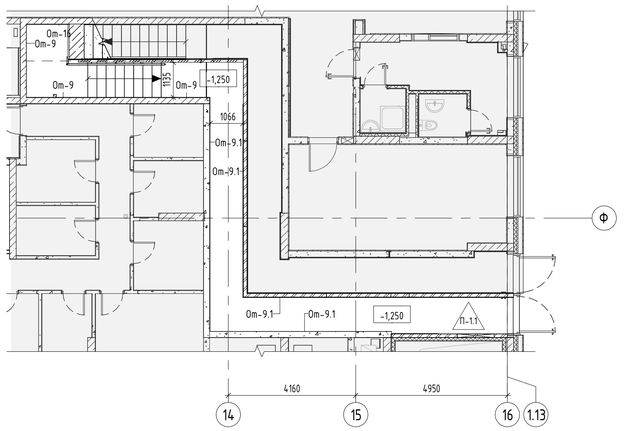

Экспликация помещений

Номер помещения	Наименование	Площадь, м2	Категория пом.
-1-01	Тамбур-шлюз	12,79	-
-1-03	Лифтовой холл/ тамбур-шлюз/ ПБЗ для МГН	16,49	-
-1-04	Лестничная клетка Л1 №1	19,42	-
-1-138	Коридор	68,30	-
-1-142	Помещение автостоянки	2977,60	В2
-1-144	Лестничная клетка Л1 №6	15,84	-
-1-172	Помещение уборочной техники	21,25	В3
МОП:		3131,69	
-1-06	Венткамера автостоянки	58,20	В2
-1-07	Помещение инженерных коммуникаций	32,26	В3
-1-08	Помещение узлов ОВ	21,42	Д
-1-09	Венткамера жилой части	62,06	Д
-1-115	Электрощитовая	21,48	В3
-1-116	Электрощитовая БКТ	16,91	В3
-1-130	Помещение сетей связи	11,80	В3
-1-137	Венткамера ПД	25,88	Д
Технические помещения:		250,00	
Итого:		3381,69	


Экспликация форкамер

Номер помещения	Наименование	Площадь, м2	Категория пом.
-1-05	Форкамера №1	3,56	-
-1-10	Форкамера №2	4,68	-
-1-136	Форкамера №3	3,88	-
Итого:		12,13	

Условные обозначения:

- Монолитный ж/б стена
- Кладка из полнотелого кирпича - 120мм/250мм
- Кладка из ячеистого бетоного блока - 100/200мм
- Отверстие
- Д-1 — Марка двери
- РП-1 — Марка решетки для водосборных приямков
- ЖР-1 — Марка жалюзийной решетки
- ДФ-1 — Марка деформационного шва
- БР-1 — Марка бортового камня
- Ко-1 — Марка колесоотбойника
- ПЛН-02 — Марка плинтуса
- EIS 30 — Предел огнестойкости конструкции (в минутах), где:
  - E предел потери прочности;
  - I предел потери теплоизолирующей способности;
  - S предел потери дымогазонепроницаемости;
  - 30 количество минут до появления признаков придельных состояний.
- -1-06 — Марка помещения (номер), где:
  -1 - этаж
  06 - номер помещения на этаже

Компоновочная схема

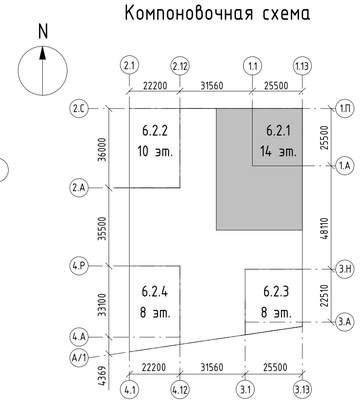

Примечания.

1. Состав раздела и общие указания см. лист 1 "Общие данные".
2. Данный лист смотреть совместно с другими листами этого альбома, инженерными и конструктивными разделами (КР, ОВ, ВК, ЭОМ, СС).
3. Конструкции ограждений лестничных маршей смотреть раздел КМ.
4. Ведомость отделки стен и лестничных клеток см. лист 13 данного раздела.
5. Перед изготовлением и установкой дверных блоков выполнить фактические замеры по месту.
6. В случае отклонений от проектных и нормативных значений оповестить Заказчика и авторов проекта.
7. Узлы крепления решеток, водоотводных лотков, устройства деформационных швов см. на л.16.
8. Наружные ворота из рампы учтены в альбоме 94-0421-ОК-1/Н-6.2-1.4-0-АР1.3 "Архитектурные решения. Первый этаж. Заполнение проемов: светопрозрачные конструкции".

						94-0421-ОК-1/Н-6.2-1..4-0-АР0	
						Жилой дом с приспособлением подземной автостоянки под защитное сооружение гражданской обороны - «укрытие» (ЗСГО) с инженерными сетями и благоустройством территории по адресу: г. Москва, Внутригородское муниципальное образование Измайлово, (Щелковый бульвар, земельный участок 4/9 (участок 6.2))	
5		Нов.			10.06.25		
Изм.	Кол.уч.	Лист	№док.	Подпись	Дата		
Разработал		Маляр			02.2025	Архитектурные решения. Подземный этаж	Стадия: Р; Лист: 6; Листов:
Проверил		Дейнека			02.2025		
ГАП		Гуслякова			02.2025		
Нач.отдела		Беляков			02.2025		
Н.контр.		Ивлева			02.2025	Фрагмент маркировочного плана в осях 1.1-1.13/1.А-1.П	Генпро
ГИП		Крюков			02.2025		

Формат А1


Согласовано

Взам. инв. №


Подп. и дата

Инв. № подл.


Фрагмент плана в осях 2.1-2.12/2А-2С

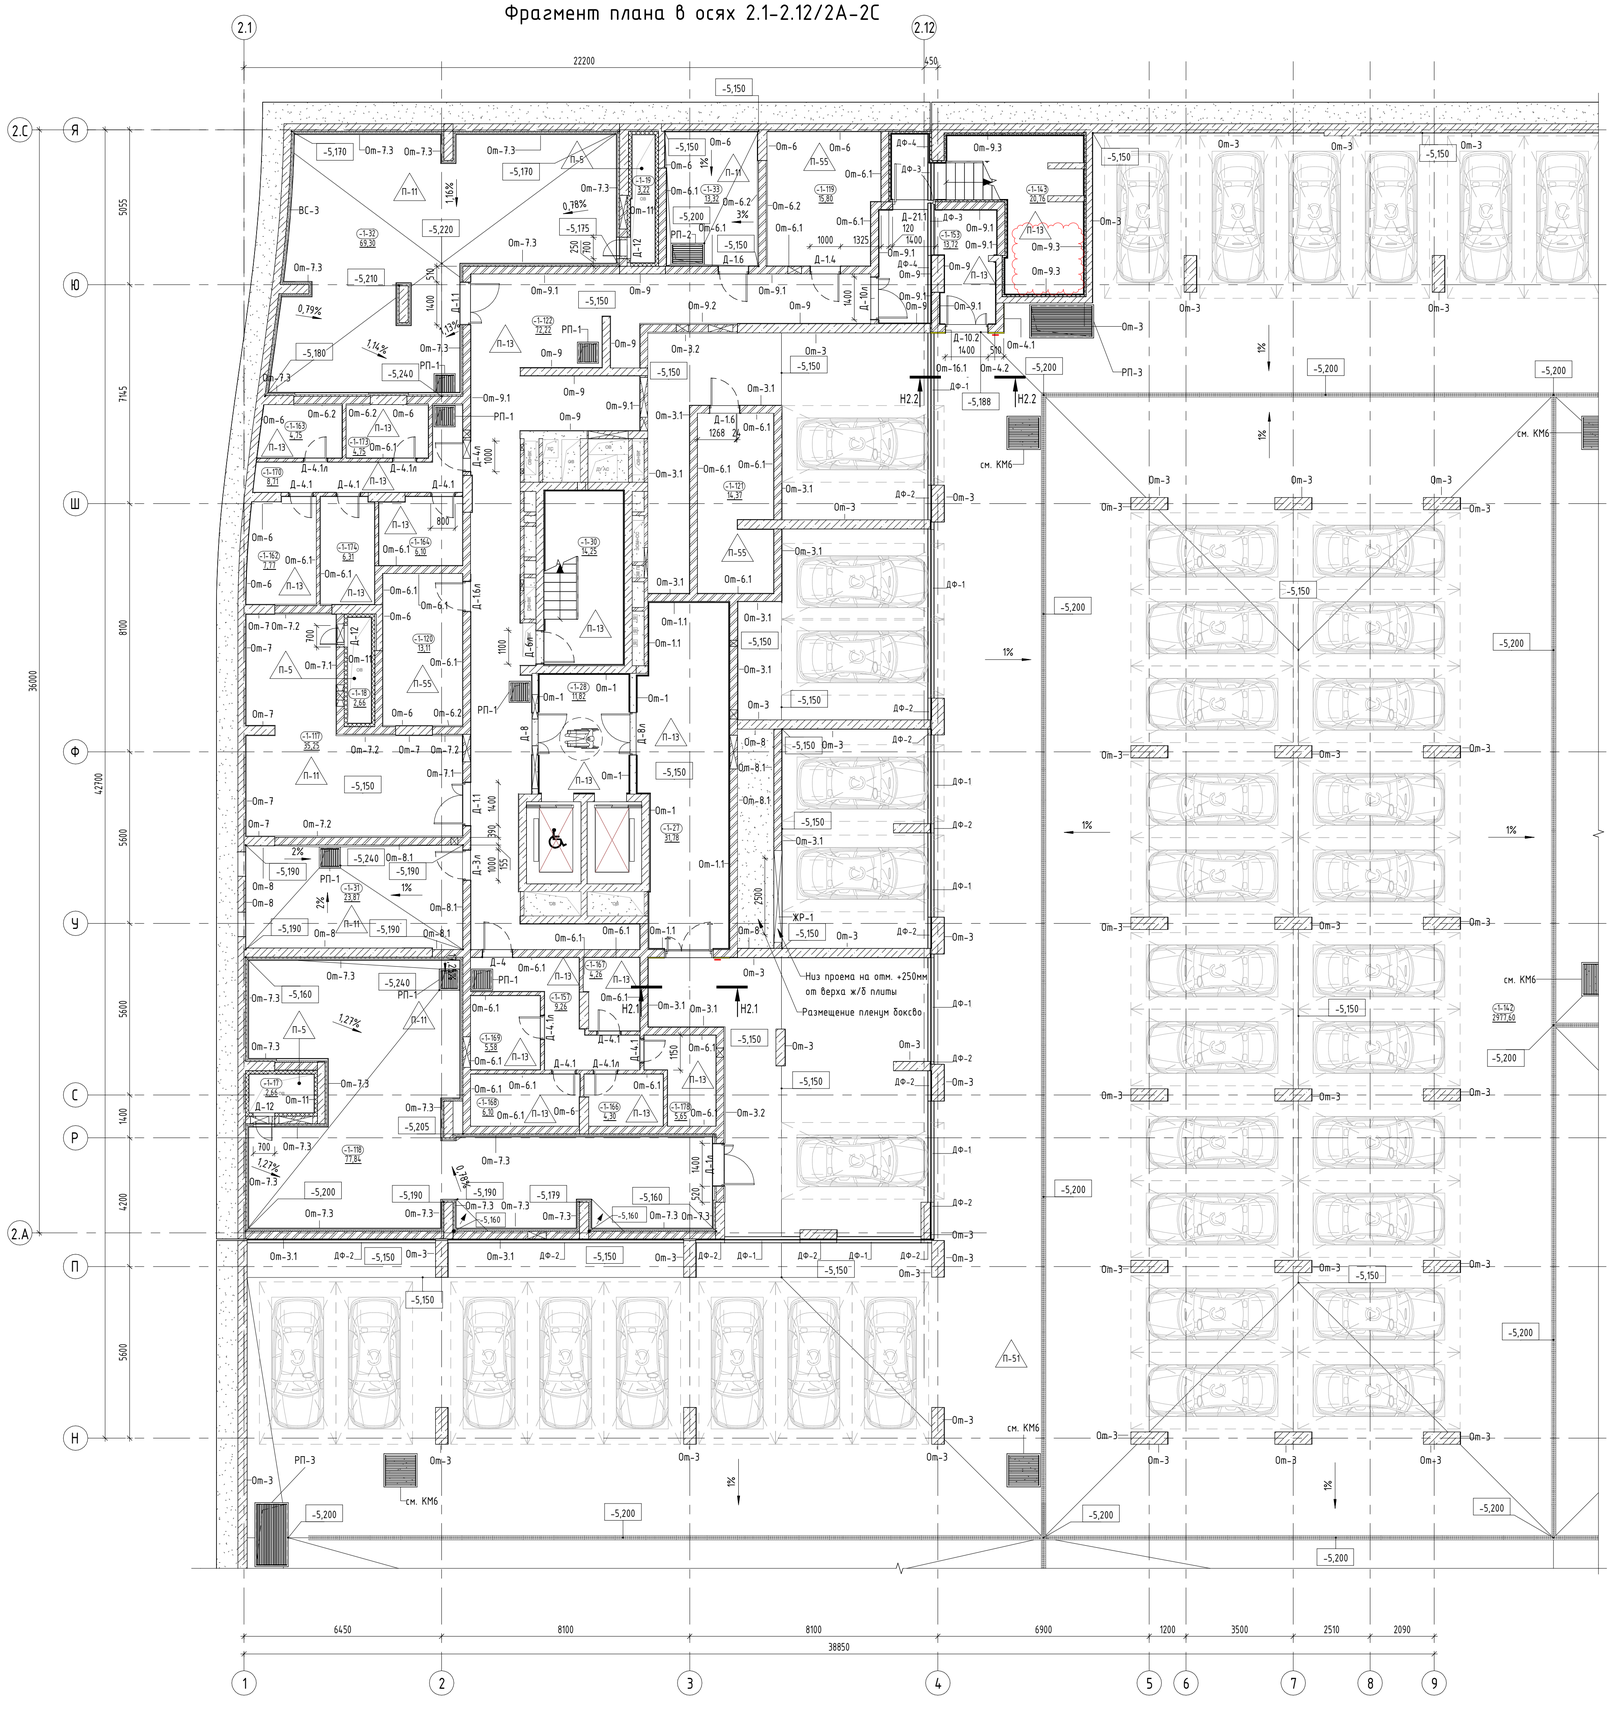

Компоновочная схема

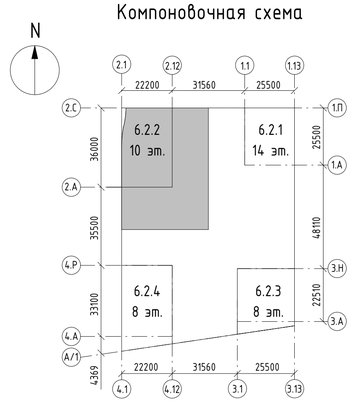

Фрагмент плана первого этажа. Лестничная клетка № 5

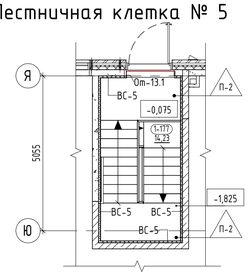

Экспликация помещений

Номер помещения	Наименование	Площадь, м2	Категория пом.
-1-162	Зона хранения (кладовая)	7,77	В1
-1-163	Зона хранения (кладовая)	4,75	В1
-1-164	Зона хранения (кладовая)	6,10	В1
-1-170	Проход зоны хранения	8,71	В1
-1-173	Зона хранения (кладовая)	4,75	В1
-1-174	Зона хранения (кладовая)	6,31	В1
Блок кладовых №6:		38,38	
-1-157	Проход зоны хранения	9,26	В1
-1-166	Зона хранения (кладовая)	4,30	В1
-1-167	Зона хранения (кладовая)	4,26	В1
-1-168	Зона хранения (кладовая)	6,10	В1
-1-169	Зона хранения (кладовая)	5,58	В1
-1-178	Зона хранения (кладовая)	5,65	В1
Блок кладовых №7:		35,14	
-1-27	Тамбур-шлюз	31,78	-
-1-28	Лифтовой холл/ тамбур-шлюз/ ПБЗ для МГН	11,82	-
-1-30	Лестничная клетка Л1 №2	14,25	-
-1-122	Коридор	72,22	-
-1-143	Лестничная клетка НЗ №5	20,76	-
-1-153	Тамбур-шлюз	13,72	-
МОП:		164,55	
-1-31	Помещение инженерных коммуникаций	23,87	В3
-1-32	Венткамера жилой части	69,30	Д
-1-33	Помещение узлов ОВ	13,32	Д
-1-117	Венткамера ПД	35,25	Д
-1-118	Венткамера автостоянки	77,84	В2
-1-119	Электрощитовая	15,80	В3
-1-120	Помещение сетей связи	13,11	В3
-1-121	Помещение сетей связи автостоянки	14,37	В3
Технические помещения:		262,86	
Итого:		500,92	

Экспликация форкамер


Номер помещения	Наименование	Площадь, м2	Категория пом.
-1-17	Форкамера №4	2,66	-
-1-18	Форкамера №5	2,66	-
-1-19	Форкамера №6	3,22	-
Итого:		8,53	

Вид Н2.1



Пиктограмма
Вход в секцию
Акцентный выкрас:
Цвет: RAL 1003 (Signal Yellow)

Вид Н2.2

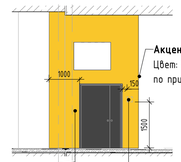


Акцентный выкрас:
Цвет: RAL 1003 (Signal Yellow)
по примыкающей плоскости

Акцентный выкрас:
Цвет: RAL 1003 (Signal Yellow)

Пиктограмма
Отдельно стоящие выходы

Фрагмент плана первого этажа. Лестничная клетка № 2

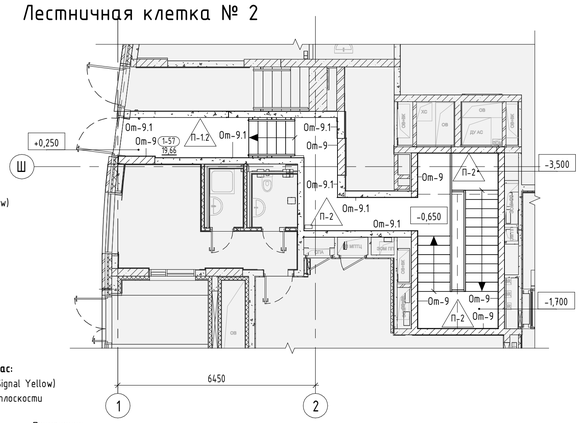

Примечания.
1. Состав раздела и общие указания см. лист 1 "Общие данные".
2. Данный лист смотреть совместно с другими листами этого альбома, инженерными и конструктивными разделами (КР, ОВ, ВК, ЭОМ, СС).
3. Конструкции ограждений лестничных маршей смотреть раздел КМ.
4. Ведомость отделки стен и лестничных клеток см. лист 13 данного раздела.
5. Перед изготовлением и установкой дверных блоков выполнить фактические замеры по месту.
6. В случае отклонений от проектных и нормативных значений оповестить Заказчика и авторов проекта.
7. Узлы крепления решеток, водоотводных лотков, устройства деформационных швов см. на л.16.
8. Наружные ворота из рампы цунгены в альбоме 94-0421-ОК-1/Н-6.2-1.4-0-АР1.3 "Архитектурные решения. Первый этаж. Заполнение проемов: светопрозрачные конструкции".

						94-0421-ОК-1/Н-6.2-1..4-0-АР0
5		Нов.			10.06.25	Жилой дом с приспособлением подземной автостоянки под защитное сооружение гражданской обороны - «культиум» (ЗГСО) с инженерными сетями и благоустройством территории по адресу: г. Москва, внутригородское муниципальное образование Измайлово, Сиреневый бульвар, земельный участок 4/9 (участок 6.2)
Изм.	Кол.уч.	Лист	№док.	Подпись	Дата	
Разработал		Маляр			02.2025	Архитектурные решения. Подземный этаж
Проверил		Дейнека			02.2025	
ГАП		Гуслякова			02.2025	
Нач.отдела		Беляков			02.2025	Фрагмент маркировочного плана в осях 2.1-2.12/2.А-2.С
Н.контр.		Ивлева			02.2025	
ГИП		Крюков			02.2025	

Стадия	Лист	Листов
Р	7	

Генпро

Формат А1

Согласовано

Взам. инв. №

Подп. и дата

Инв. № подл.

Фрагмент плана в осях 3.1-3.13/3.А-3.Н




Вид Н3.1




Вид Н3.2



Фрагмент плана первого этажа. Лестничная клетка № 7

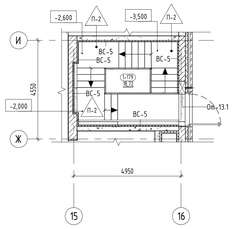

Фрагмент плана первого этажа. Лестничная клетка № 3

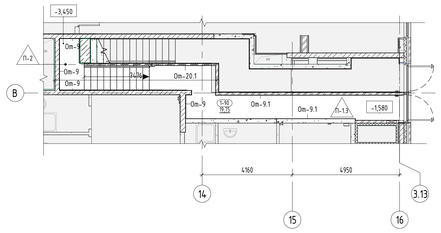

Экспликация помещений -1 этажа

Номер помещения	Наименование	Площадь, м2	Категория пом.
-1-77	Лестничная клетка Л1 №3	40,34	-
-1-79	Тамбур-шлюз	17,84	-
-1-80	Лифтовой холл/ тамбур-шлюз/ ПБЗ для МГН	16,41	-
-1-128	Тамбур-шлюз	14,46	-
-1-145	Лестничная клетка Н3 №7	16,92	-
-1-161	Коридор	54,70	-
-1-179	Тамбур -шлюз	7,08	-
МОП:		167,76	
-1-82	Венткамера автостоянки	67,14	В2
-1-83	Венткамера жилой части	59,66	Д
-1-90	Насосная АУПТ автостоянки	65,94	В4
-1-91	Помещение инженерных коммуникаций	23,28	В3
-1-92	Насосная	54,40	В4
-1-93	Помещение узлов ОВ	19,24	Д
-1-94	Помещение ИТП	109,42	В4
-1-96	Электрощитовая ГРЩ	24,69	В3
-1-126	Венткамера ПД	50,16	Д
-1-127	Электрощитовая	14,54	В3
-1-129	Помещение сетей связи	12,56	В3
-1-171	Помещение узлов учета тепла	51,18	В4
Технические помещения:		552,22	


Экспликация форкамер -1 этажа

Номер помещения	Наименование	Площадь, м2	Категория пом.
-1-13	Форкамера №7	1,85	-
-1-14	Форкамера №8	1,92	-
-1-15	Форкамера №9	1,69	-
-1-16	Форкамера №10	2,68	-
Итого:		8,14	

Условные обозначения:

- Монолитный ж/б стена
- Кладка из полнотелого кирпича - 120мм/250мм
- Кладка из ячеистого бетонного блока - 100/200мм
- Отверстие
- Д-1 Марка двери
- РП-1 Марка решетки для водосборных приямков
- ЖР-1 Марка жалюзийной решетки
- ДФ-1 Марка деформационного шва
- БР-1 Марка бортового камня
- Ко-1 Марка колесоотбойника
- ПЛН-02 Марка плинтуса
- EIS 30 Предел огнестойкости конструкции (в минутах), где:
  - E предел потери прочности;
  - I предел потери теплоизолирующей способности;
  - S предел потери дымогазонепроницаемости;
  - 30 количество минут до появления признаков предельных состояний
- -1-06 Марка помещения (номер), где:
  - -1 - этаж
  - 06 - номер помещения на этаже

Компоновочная схема

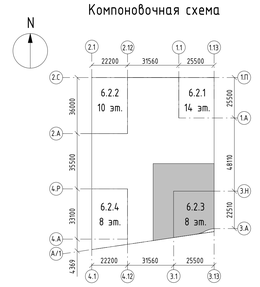

Примечания.

1. Состав раздела и общие указания см. лист 1 "Общие данные".
2. Данный лист смотреть совместно с другими листами этого альбома, инженерными и конструктивными разделами (КР, ОВ, ВК, ЭОМ, СС).
3. Конструкции ограждений лестничных маршей смотреть раздел КМ.
4. Вибростойкость отделки стен и лестничных клеток см. лист 13 данного раздела.
5. Перед изготовлением и установкой сборных блоков выполнить фактические замеры по месту.
6. В случае отклонений от проектных и нормативных значений оповестить Заказчика и автора проекта.
7. Узлы крепления решеток, водосборных лотков, устройства деформационных швов см. на л.16.
8. Наружные ворота из рамы учтены в альбоме 94-0421-ОК-1/Н-6.2-1.4-0-АР1.3 "Архитектурные решения. Первый этаж. Заполнение проемов. Светопрозрачные конструкции".

Изм.	Кол.уч.	Лист	№док.	Подпись	Дата
Разработал		Мелер			02.2025
Проверил		Дейнека			02.2025
ГАП		Гуслякова			02.2025
Нач.отдела		Белякова			02.2025
Н.контр.		Ильева			02.2025
ГИП		Крюков			02.2025

94-0421-ОК-1/Н-6.2-1.4-0-АР0

Жилой дом с приспособлением подземной автостоянки под защитное сооружение гражданской обороны - нуждается в ЗОГО с инженерными сетями и благоустройством территории по адресу: г. Москва, Внутригородское муниципальное образование Измайлово, Сиреневый бульвар, земельный участок 4/11 (участок 6.2)

Стадия	Лист	Листов
Р	8	

Архитектурные решения. Подземный этаж

Фрагмент маркировочного плана в осях 3.1-3.13/3.А-3.Н

Генпро

Согласовано


Инв. № подл. | Подп. и дата | Взам. инв. №

Формат А0

Фрагмент плана в осях 4.1-4.13/4.А-4.Р



Фрагмент плана в осях К-М/1-4 на отм. -0,700

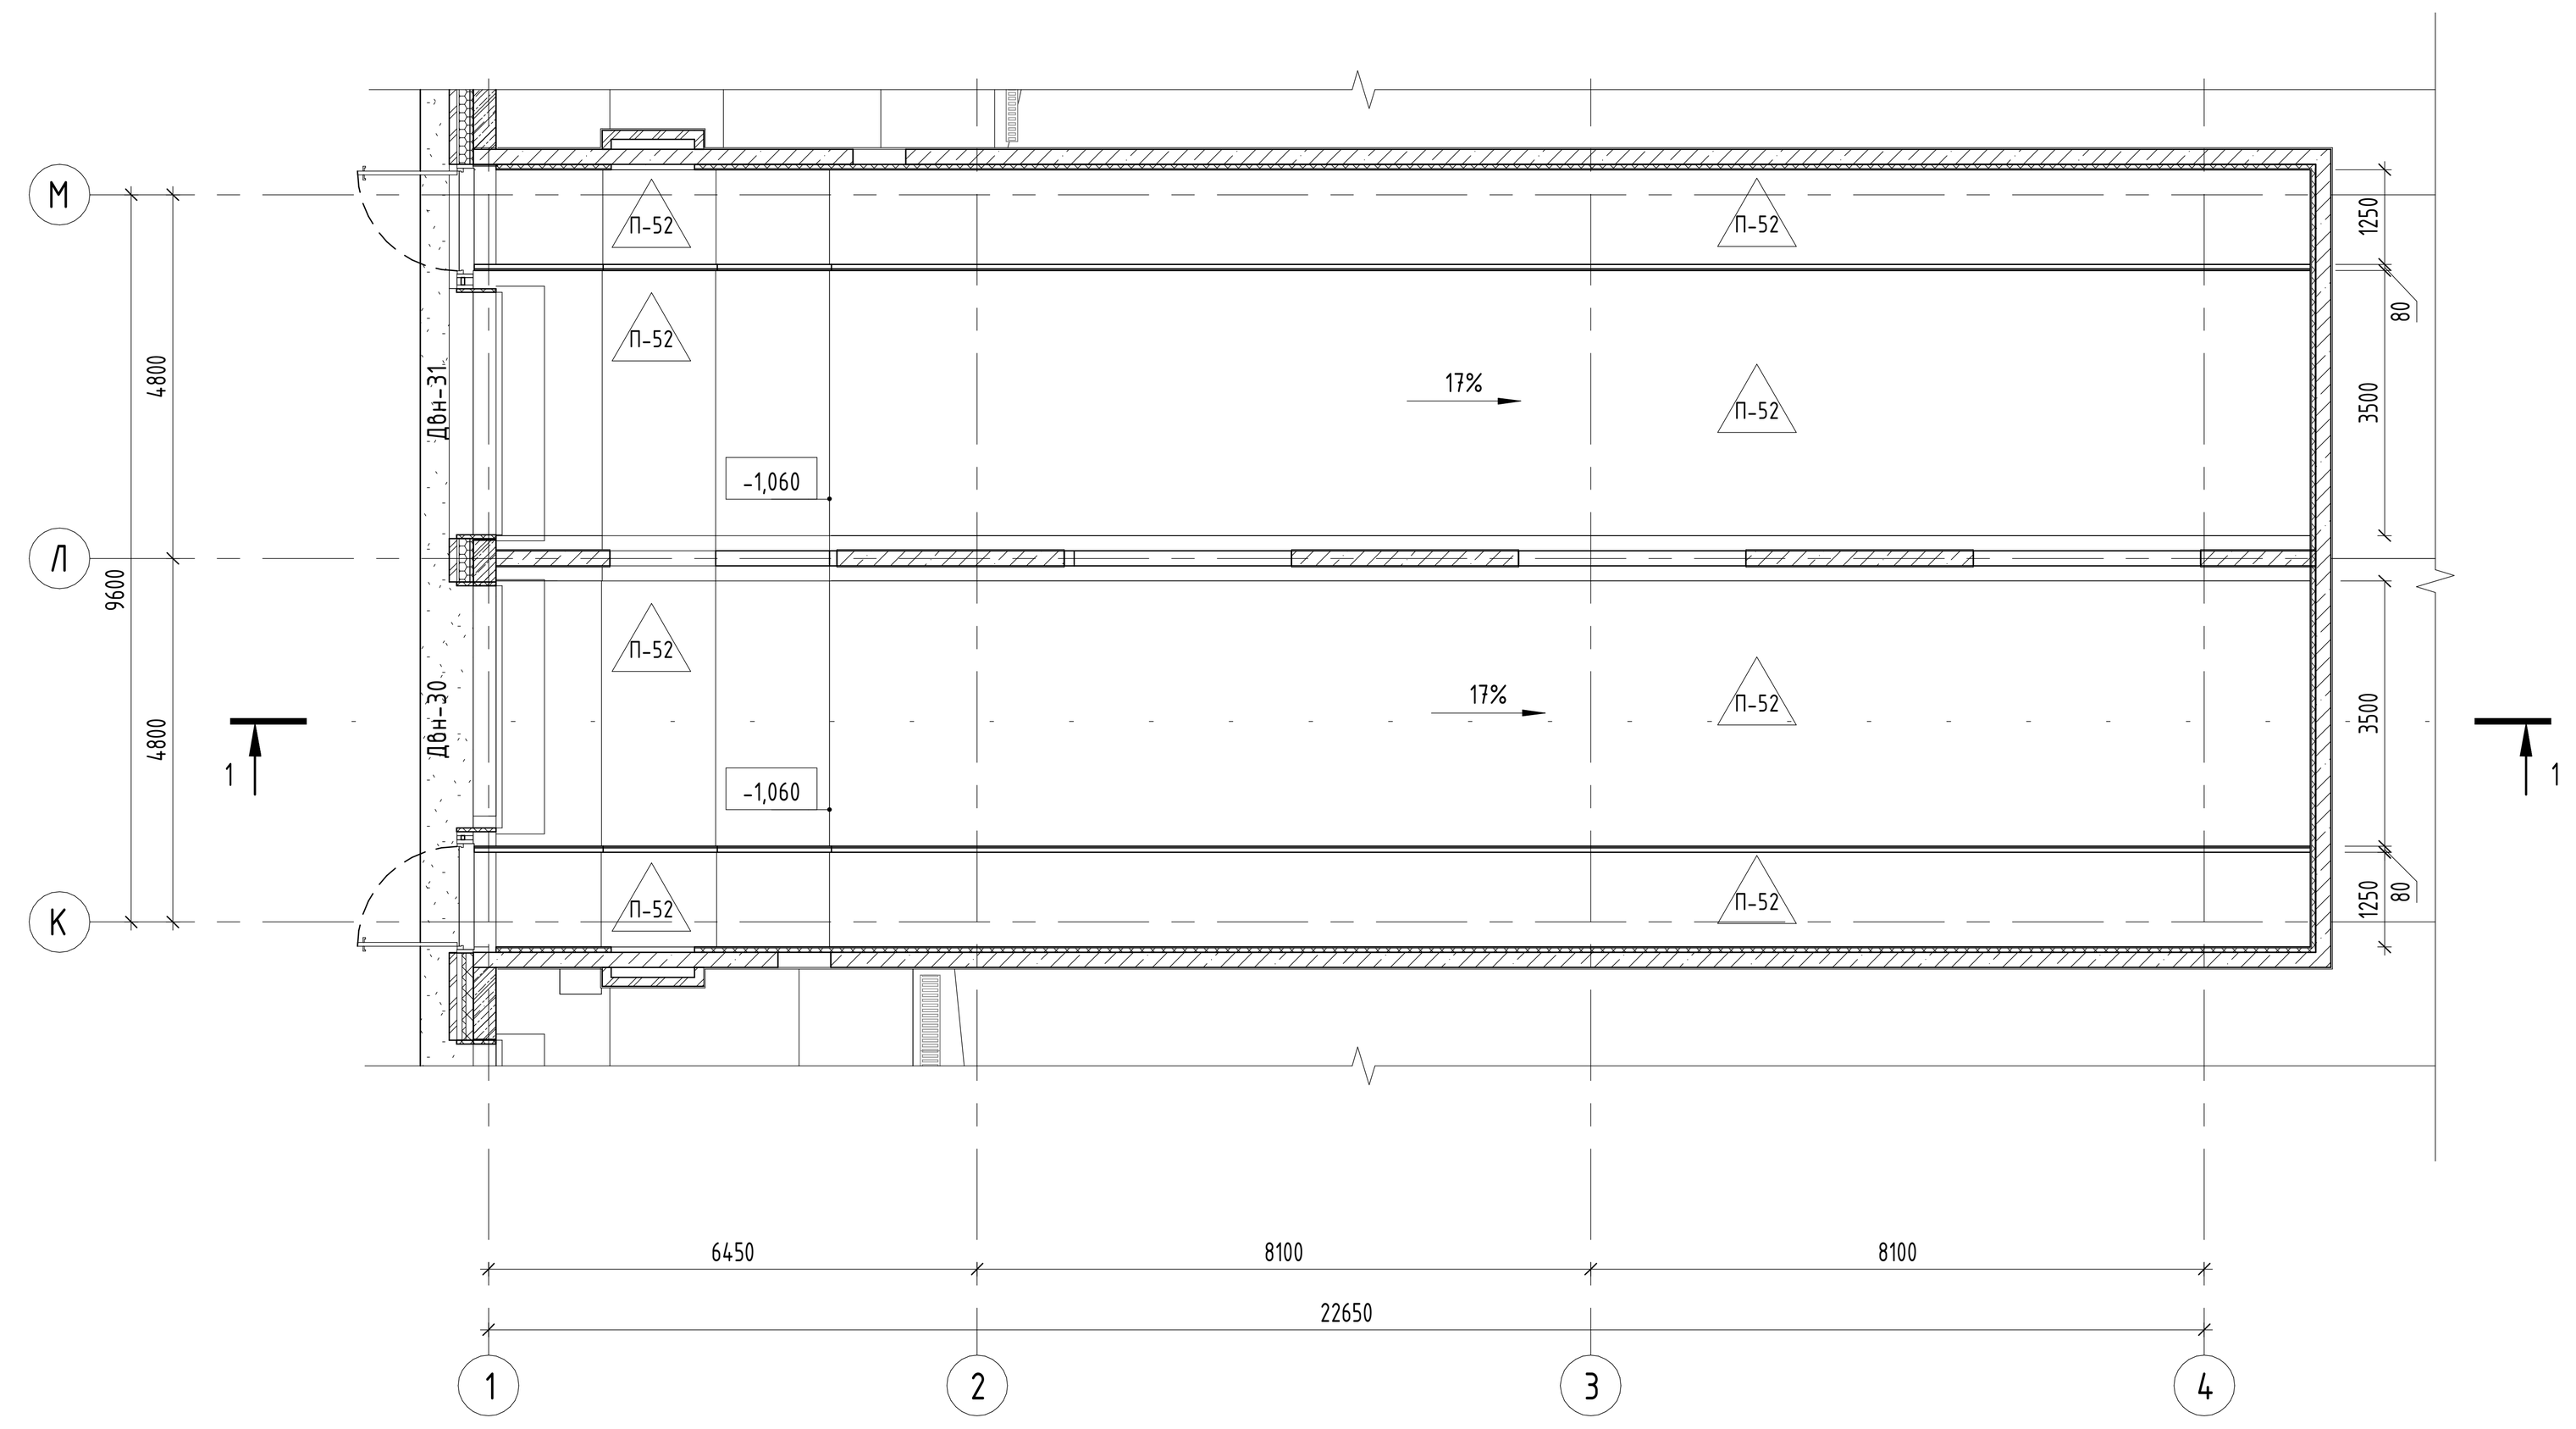


Экспликация помещений

Номер помещения	Наименование	Площадь, м2	Категория пом.
-1-131	Проход зоны хранения	16,83	В1
-1-133	Зона хранения (кладовая)	5,32	В1
-1-134	Зона хранения (кладовая)	5,31	В1
-1-175	Зона хранения (кладовая)	7,51	В1
-1-176	Зона хранения (кладовая)	7,21	В1
-1-177	Зона хранения (кладовая)	7,44	В1
Блок кладовых №8:		49,61	
-1-97	Тамбур-шлюз	8,53	-
-1-98	Лифтовой холл / ПБЗ для МГН	12,56	-
-1-99	Лестничная клетка Л1 №4	14,87	-
-1-124	Коридор	99,33	-
-1-141	Помещение автостоянки	2530,52	В2
-1-146	Лестничная клетка НЗ №8	13,21	-
-1-149	Тамбур-шлюз	13,53	-
МОП:		2692,55	
-1-101	Венткамера ПД	43,70	Д
-1-102	Помещение инженерных коммуникаций	35,12	В3
-1-103	Помещение узлов ОВ	31,28	Д
-1-104	Венткамера жилой части	102,49	Д
-1-147	Венткамера автостоянки	59,42	В2
-1-148	Помещение сетей связи	12,67	В3
-1-151	Электрощитовая	20,08	В3
-1-152	Электрощитовая БКТ	11,40	В3
Технические помещения:		316,15	
Итого:		3058,31	


Экспликация форкамер

Номер помещения	Наименование	Площадь, м2	Категория пом.
-1-11	Форкамера №11	2,64	-
-1-12	Форкамера №12	1,84	-
-1-20	Форкамера №13	1,42	-
Итого:		5,90	


Разрез 1-1

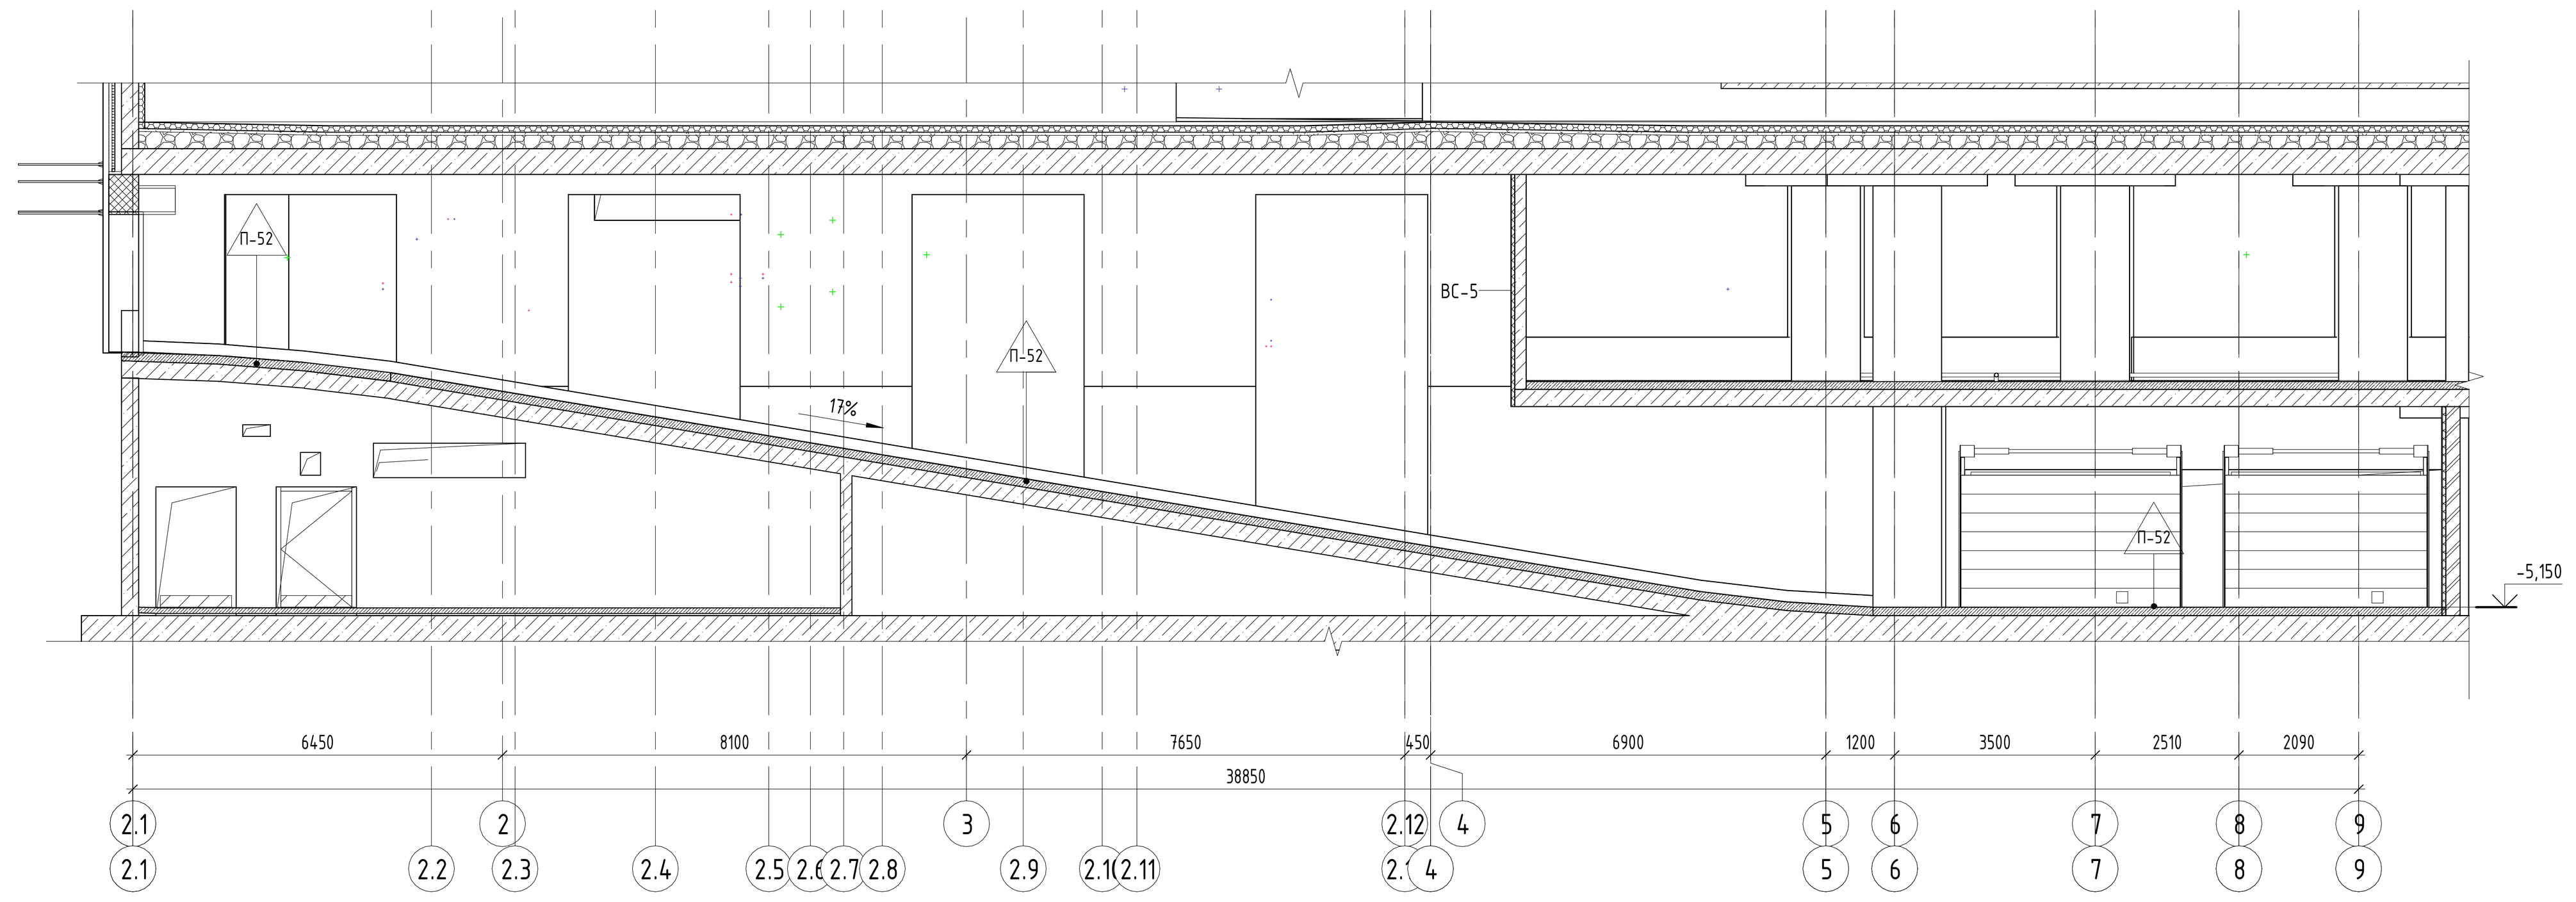


Вид Н4.1

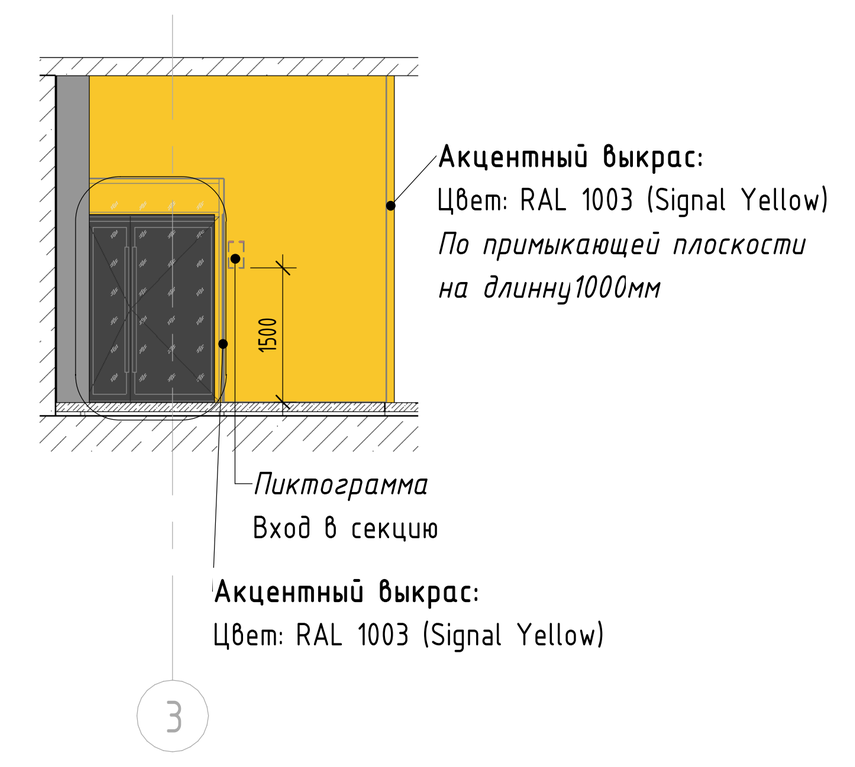

Вид Н4.2

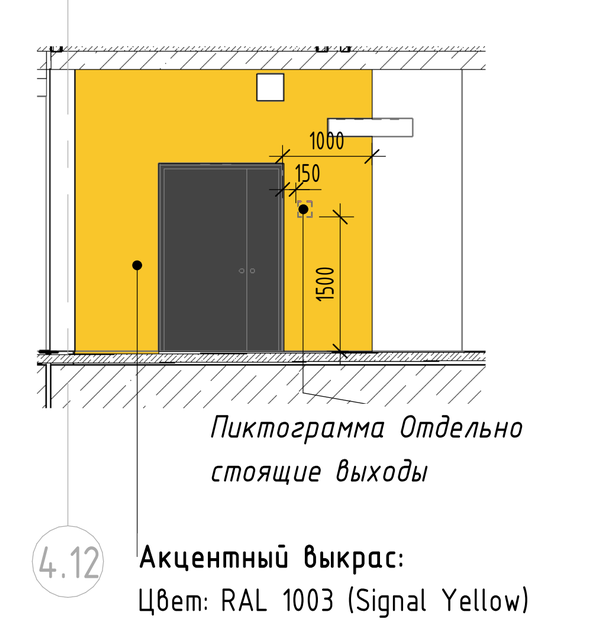

Компоновочная схема

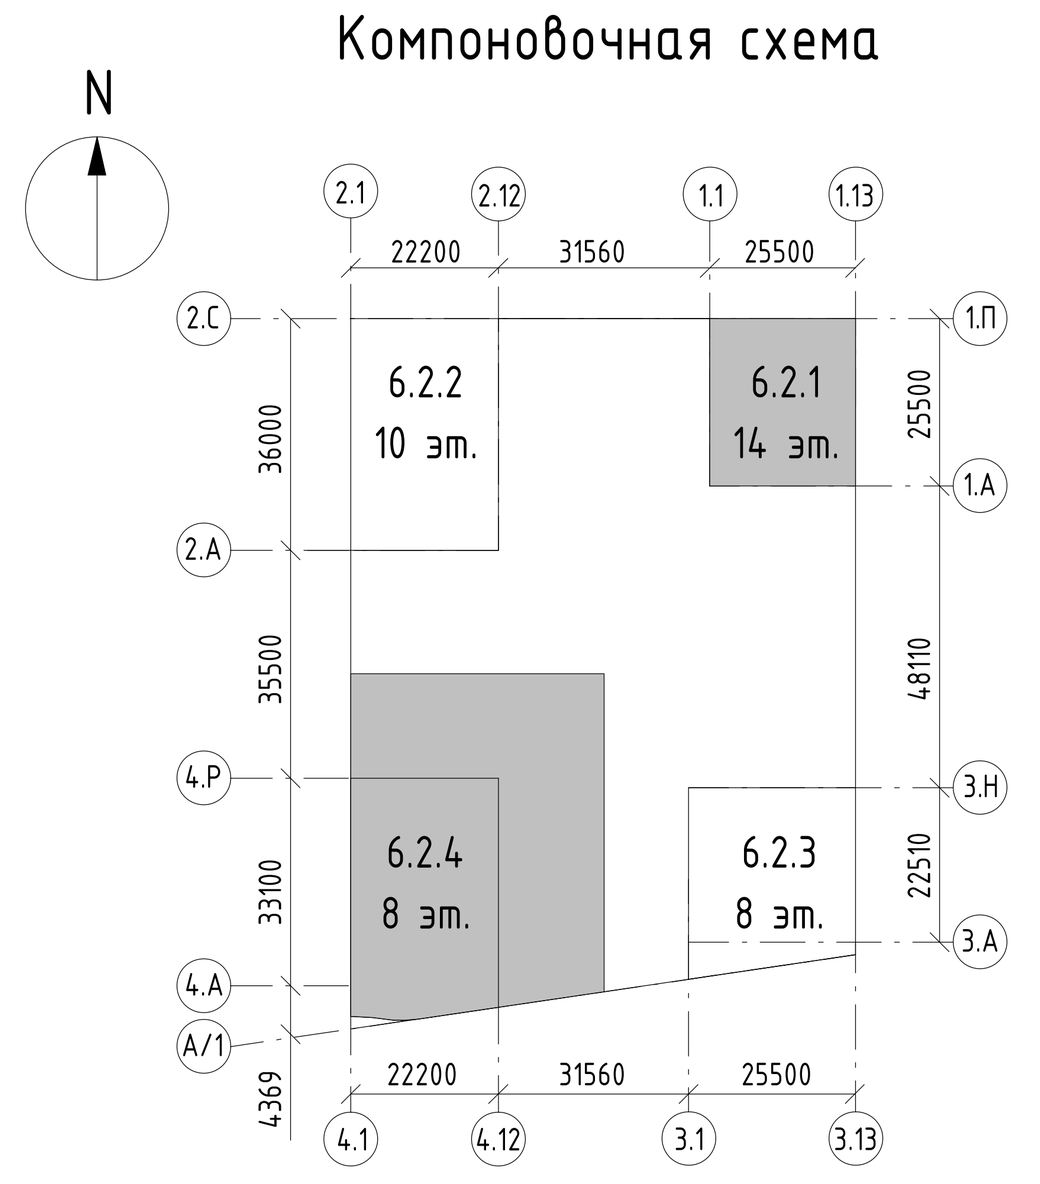

Условные обозначения:

Монолитный ж/б стена

Кладка из полнотелого кирпича - 120мм/250мм

Кладка из ячеистого бетоного блока - 100/200мм

Отверстие

Д-1 Марка двери

РП-1 Марка решетки для водосборных приямков

ЖР-1 Марка жалюзийной решетки

ДФ-1 Марка деформационного шва

БР-1 Марка бортового камня


Ко-1 Марка колесоотбойника

ПЛН-02 Марка плинтуса


EIS 30 Предел огнестойкости конструкции (в минутах), где:
- E предел потери прочности;
- I предел потери теплоизолирующей способности;
- S предел потери дымогазонепроницаемости;
- 30 количество минут до появления признаков придельных состояний.

-1-06 Марка помещения (номер), где:
-1 - этаж
06 - номер помещения на этаже

Фрагмент плана первого этажа. Лестничная клетка № 4

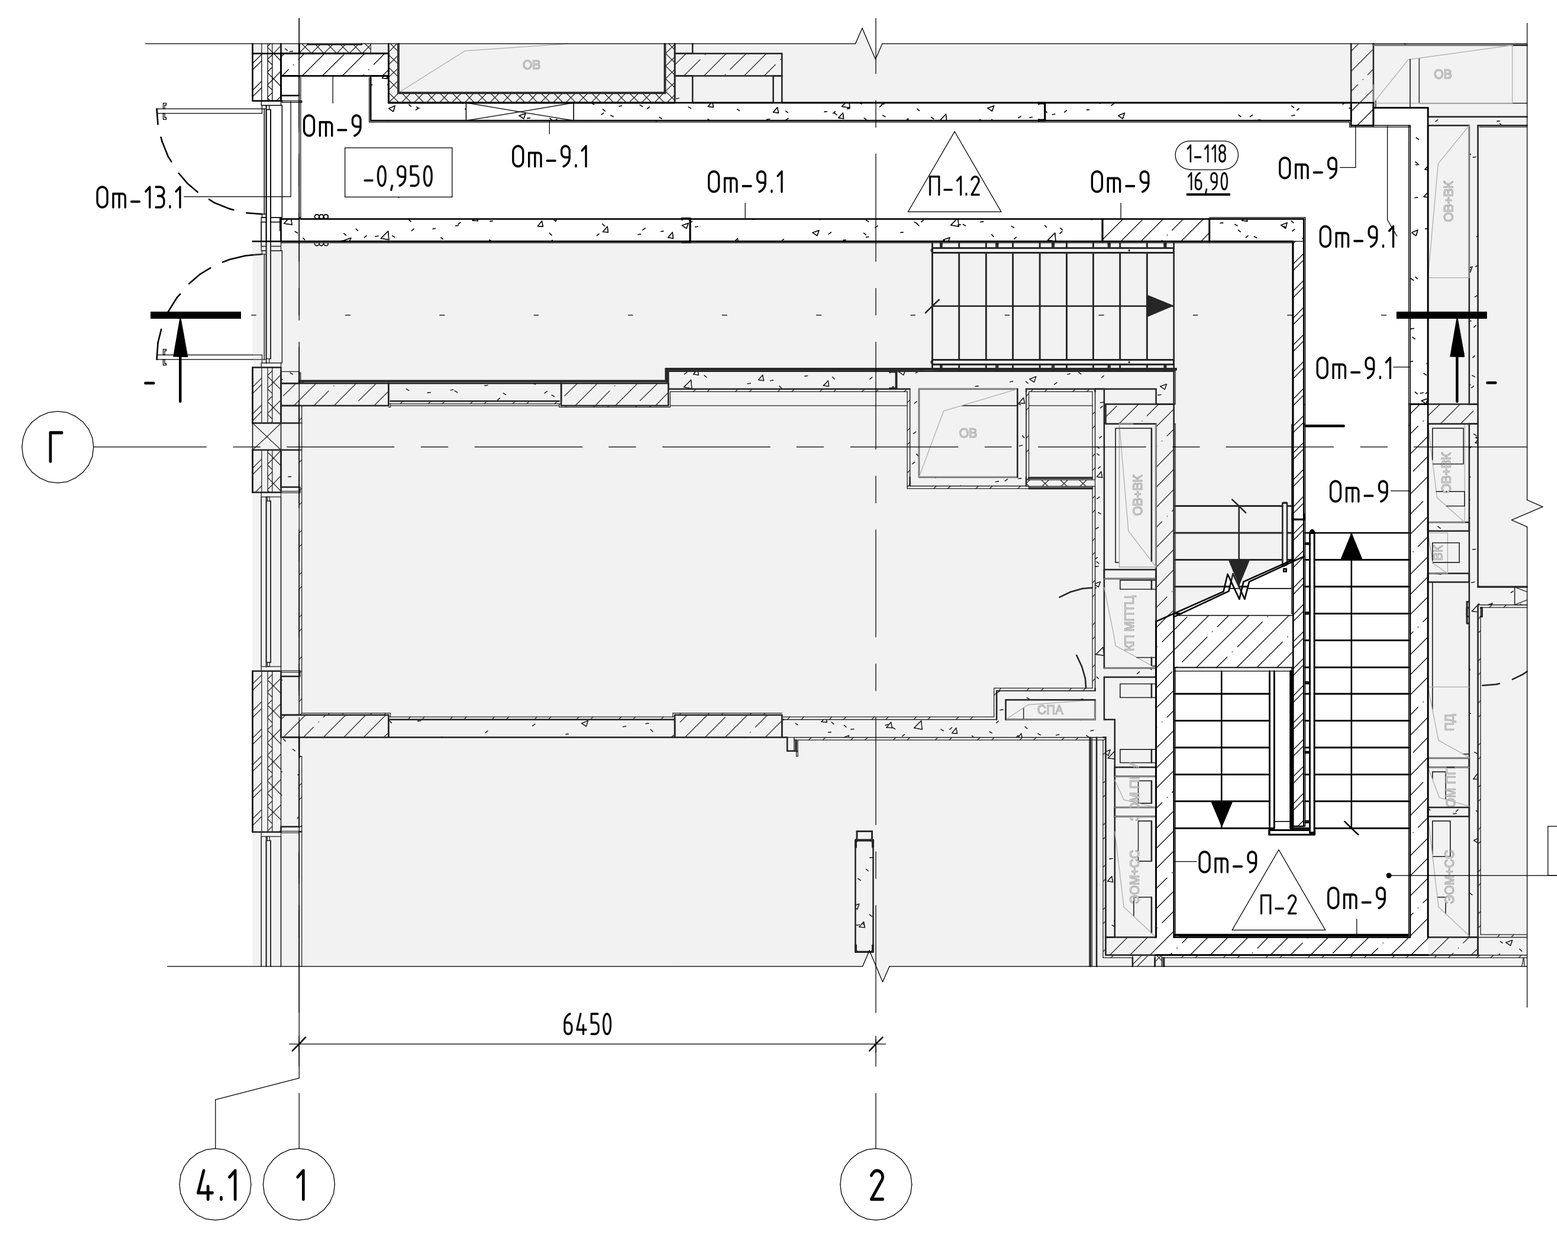

Фрагмент плана первого этажа. Лестничная клетка № 8

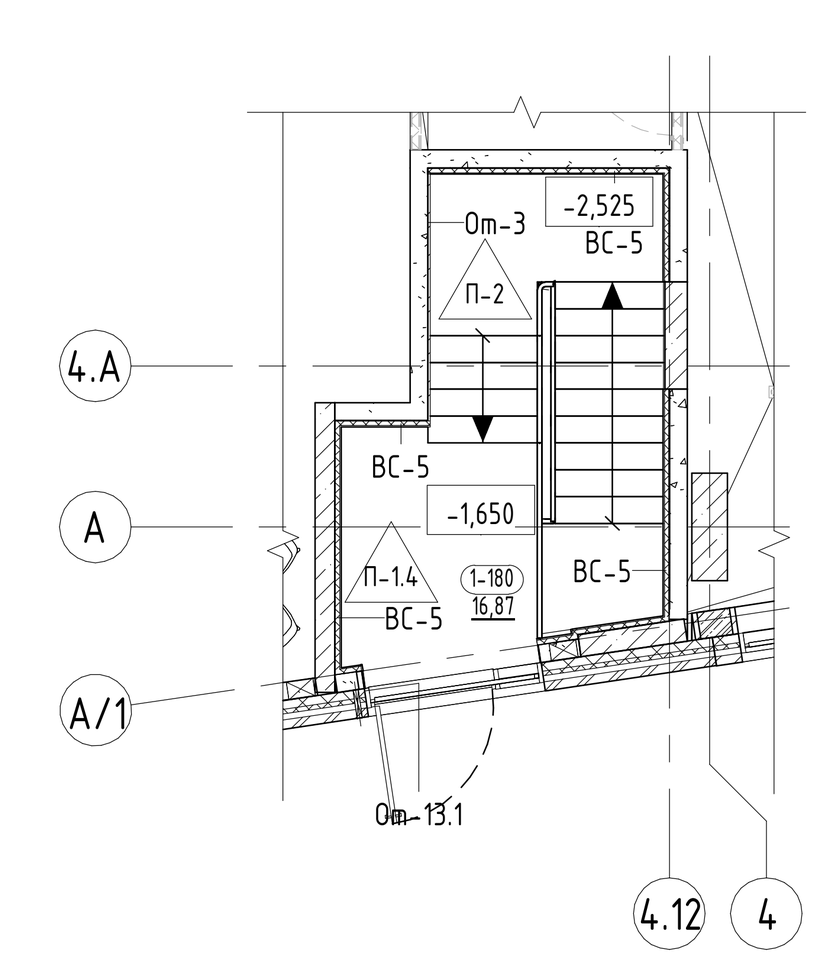

Примечания.
1. Состав раздела и общие указания см. лист 1 "Общие данные".
2. Данный лист смотреть совместно с другими листами этого альбома, инженерными и конструктивными разделами (КР, ОВ, ВК, ЭОМ, СС).
3. Конструкции ограждений лестничных маршей смотреть раздел КМ.
4. Ведомость отделки стен и лестничных клеток см. лист 13 данного раздела.
5. Перед изготовлением и установкой дверных блоков выполнить фактические замеры по месту.
6. В случае отклонений от проектных и нормативных значений оповестить Заказчика и авторов проекта.
7. Узлы крепления решеток, водоотводных лотков, устройства деформационных швов см. на л.16.
8. Наружные ворота из рампы учтены в альбоме 94-0421-ОК-1/Н-6.2-1..4-0-АР1.3 "Архитектурные решения. Первый этаж. Заполнение проемов: светопрозрачные конструкции".

Изм.	Кол.уч.	Лист	№док.	Подпись	Дата
Разработал		Маляр			02.2025
Проверил		Дейнека			02.2025
ГАП		Гуслякова			02.2025
Нач.отдела		Беляков			02.2025
Н.контр.		Ивлева			02.2025
ГИП		Крюков			02.2025

94-0421-ОК-1/Н-6.2-1..4-0-АР0

Жилой дом с приспособлением подземной автостоянки под защитное сооружение гражданской обороны - «укрытие» (ЗСГО) с инженерными сетями и благоустройством территории по адресу: г. Москва, внутригородское муниципальное образование Измайлово, Сиреневый бульвар, земельный участок 4/9 (участок 6.2)

Архитектурные решения. Подземный этаж

Стадия	Лист	Листов
Р	9	

Фрагмент маркировочного плана в осях 4.1-4.13/4.А-4.Р

Генпро

Формат А0