
Разрез 2-2

1 : 25

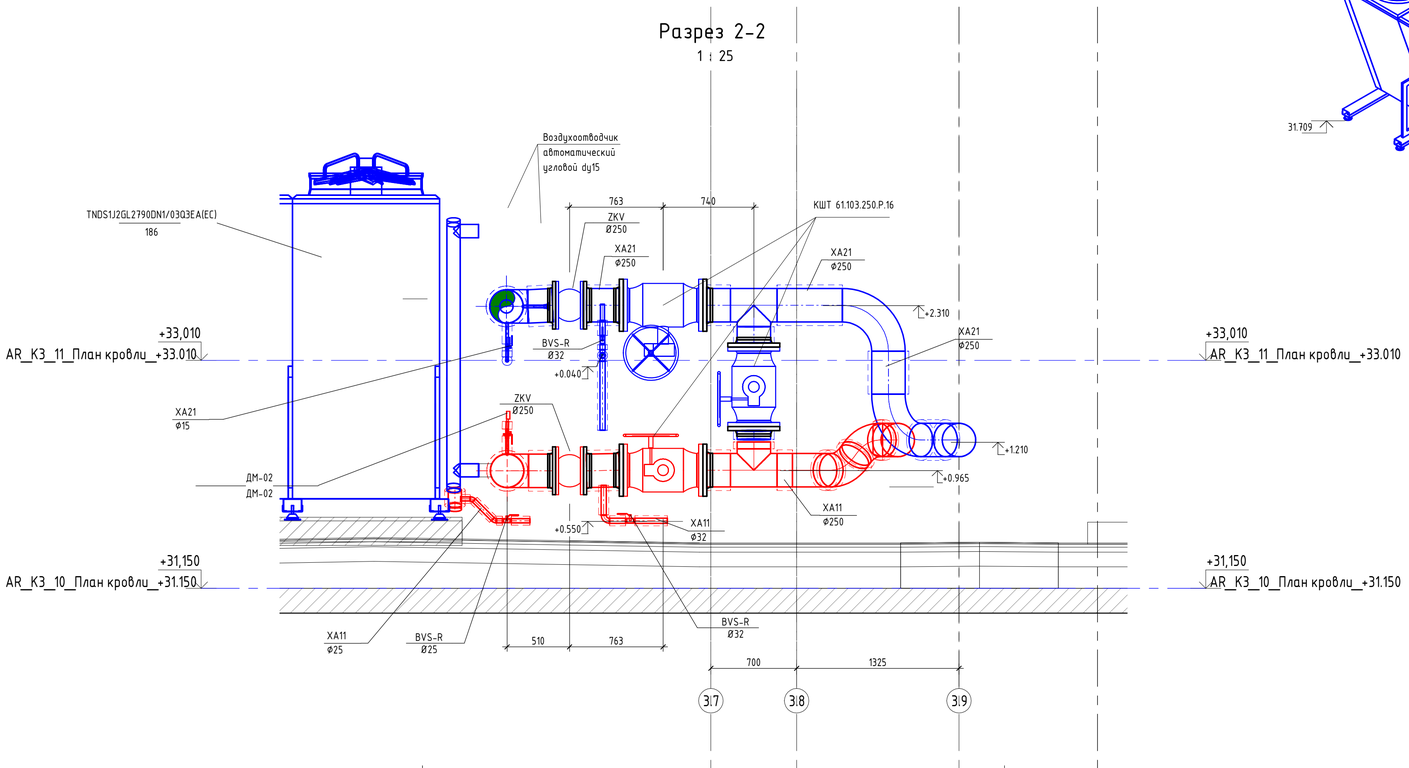

Разрез 3-3

1 : 25


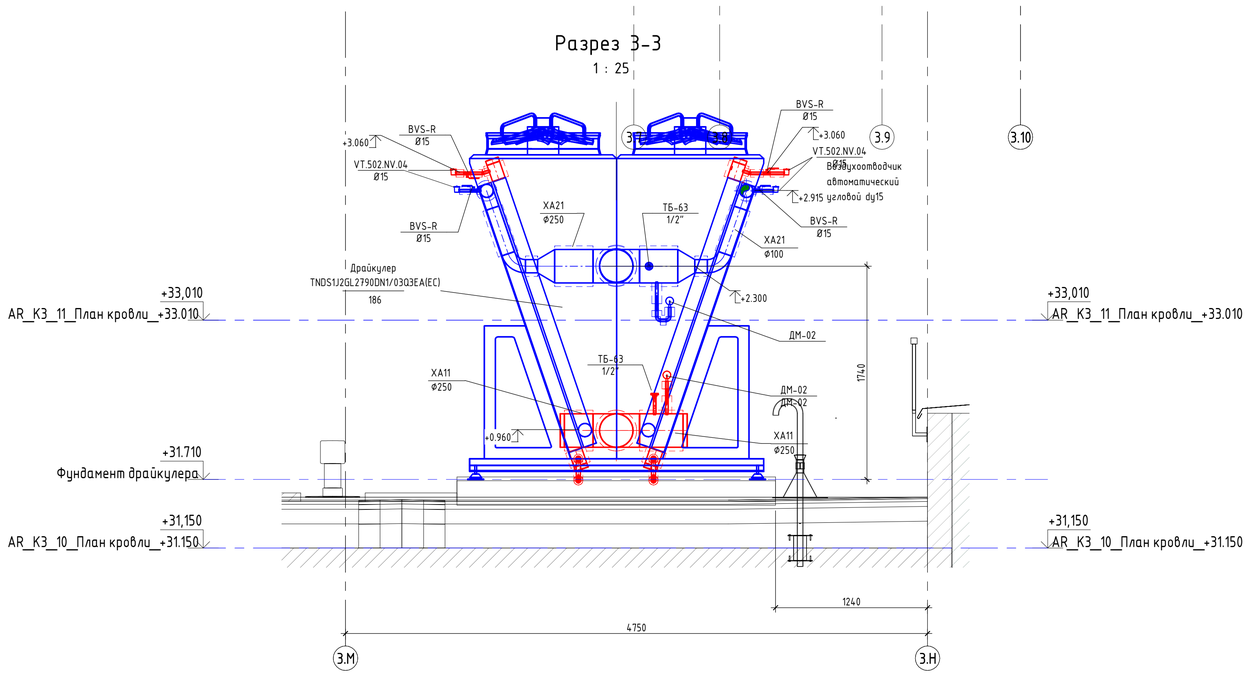


Схема труб, обвязки драйкулера

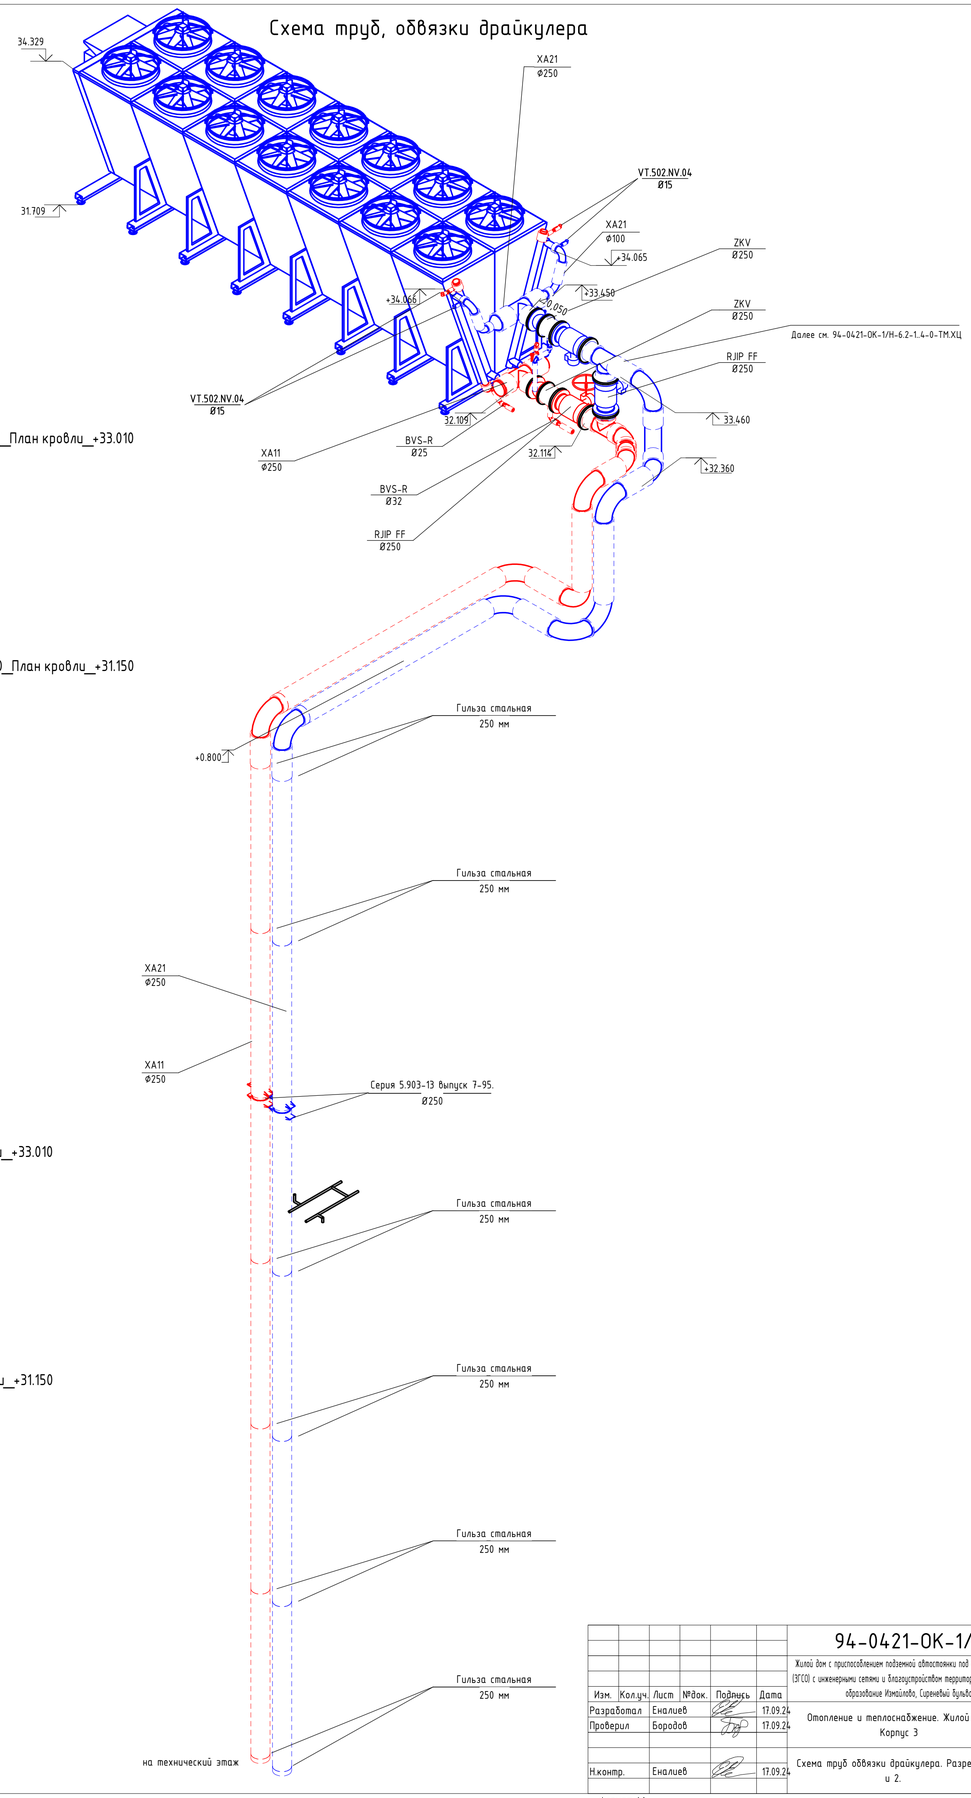

Примечание

1. Трубопроводы системы холодоснабжения покрываются теплоизоляцией.
2. Трубы проложить с уклоном не менее 0,002 в сторону кранов для спуска воды.
3. В низших точках системы необходимо предусмотреть сливные краны.
4. В высших точках системы необходимо предусмотреть воздухоотводчики.
5. Отметки даны по оси трубопроводов. Отметки труб даны от уровня кровли 31,15.
6. При пересечении перекрытия трубы проложить в гильзе.
7. Данный лист смотреть совместно с общими данными и планами этажей.

Изм.	Кол.уч.	Лист	№док.	Подпись	Дата
Разработал		Еналиев			17.09.24
Проверил		Бородов			17.09.24
Н.контр.		Еналиев			17.09.24

94-0421-ОК-1/Н-6.2-1-3-ОВ2

Жилой дом с приспособлением подземной автостоянки под защитное сооружение гражданской обороны - "укрытие" ЕЗГСО) с инженерными сетями и благоустройством территории по адресу: г. Москва, внутригородское муниципальное образование Измайлово, Сиреневый бульвар, земельный участок 4/9 (участок 6.2)

Отопление и теплоснабжение. Жилой дом. Корпус 3

Стадия	Лист	Листов
Р	31	

Схема труб обвязки драйкулера. Разрезы 1 и 2.

Генпро

Согласовано

Взам. инв. №

Подп. и дата

Инв. № подл.