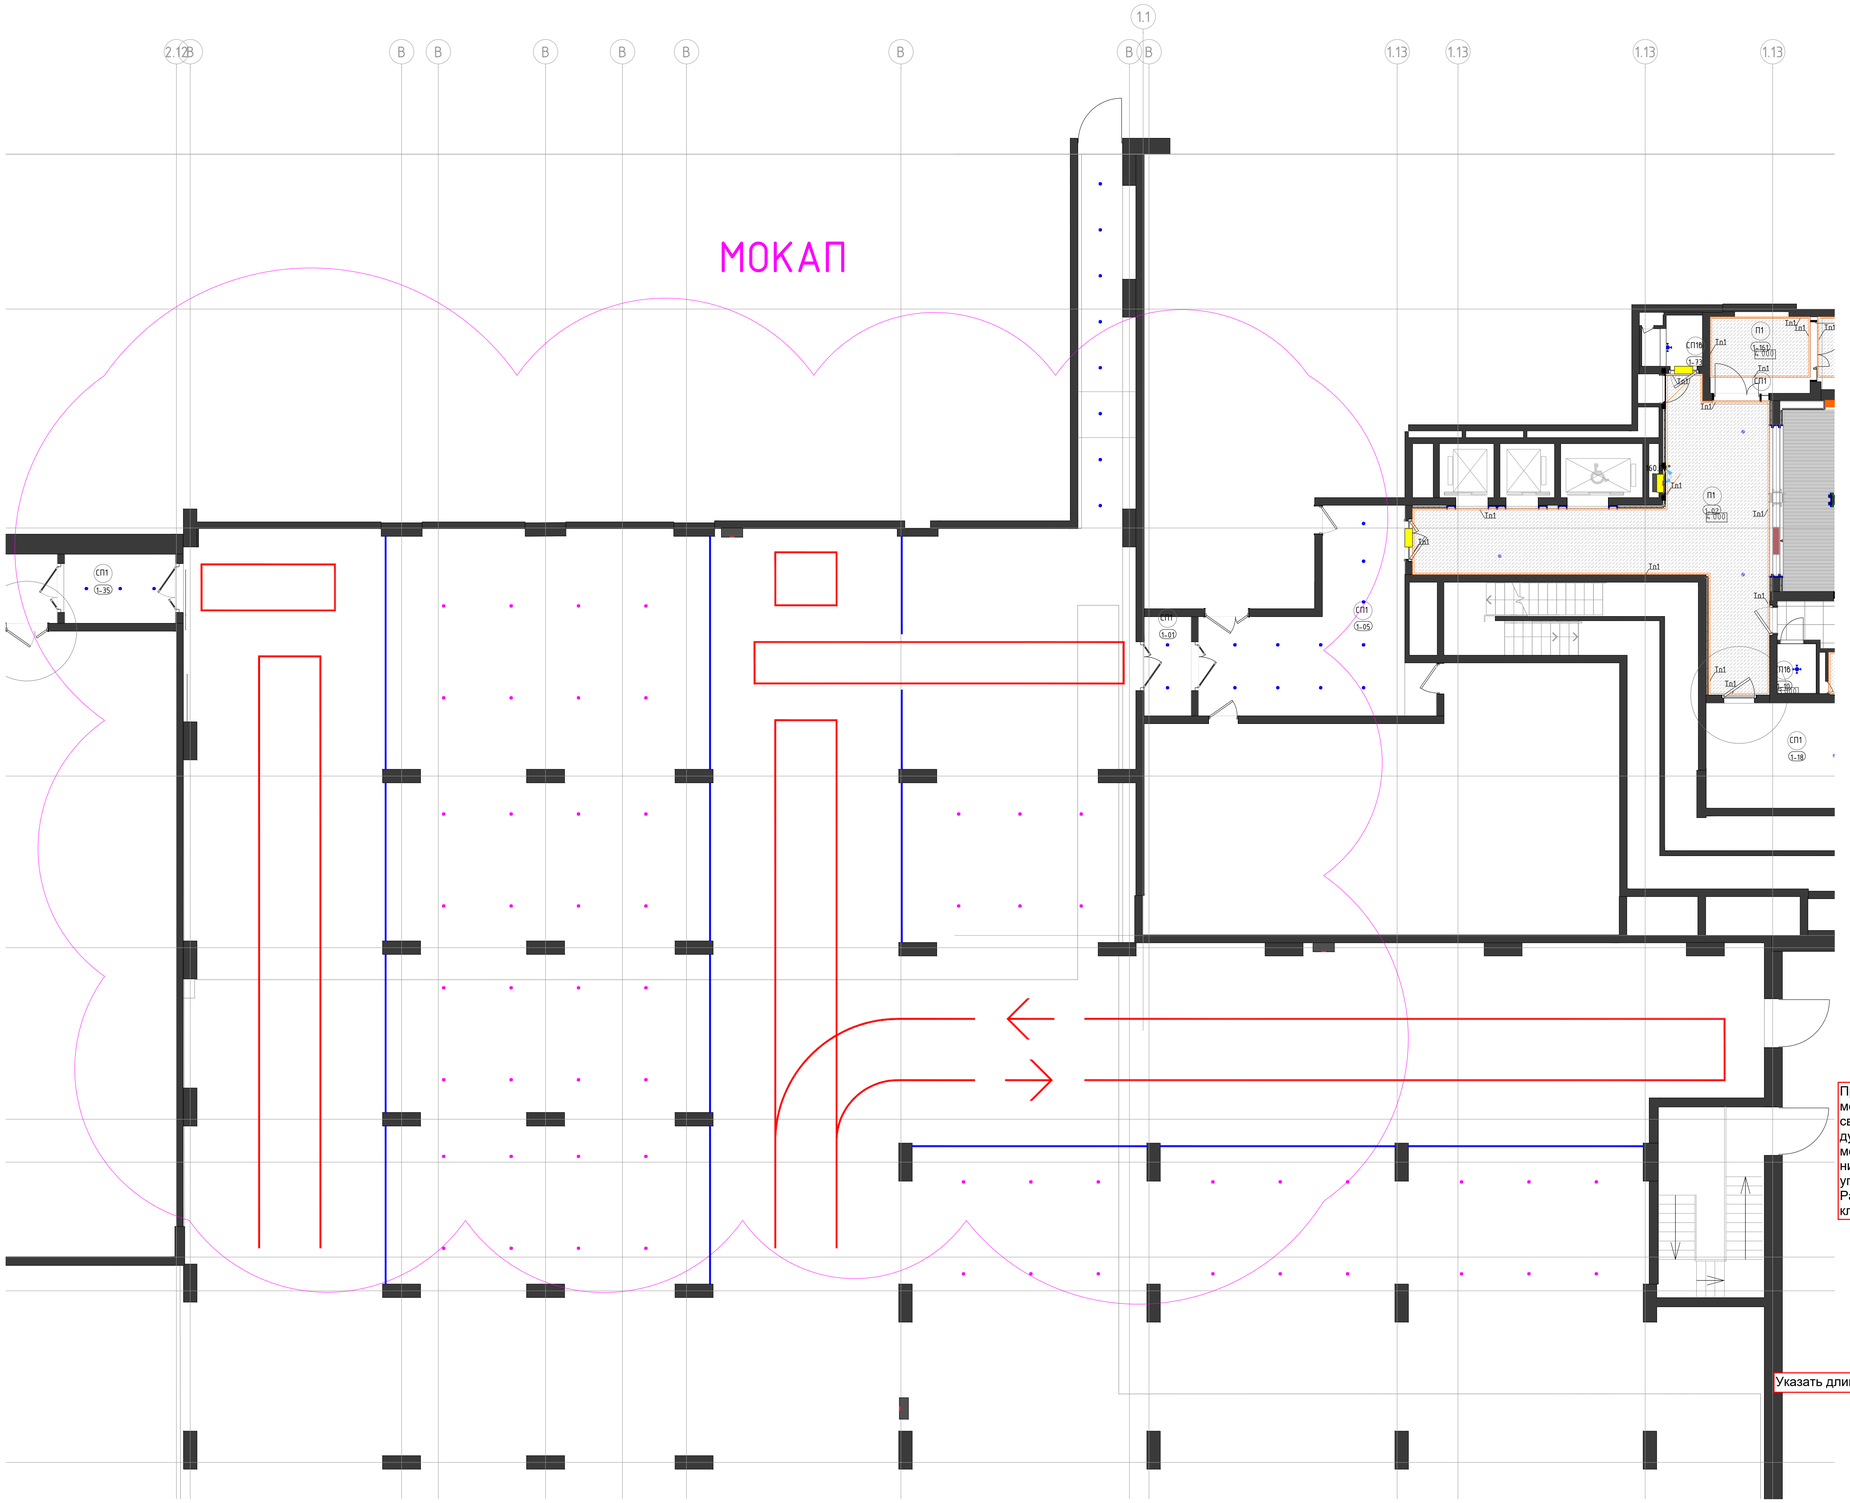


Указать высоты светильинков относительно пола. 2,5 м для всех типов светильников

Предусмотреть меньшее кол-во светильинков (между парковочными местами), применить более широкий угол рассеивания. Ранее в палло закладывали 20W

в КП закладывали 20W, так сильно промахнулись?

СПЕЦИФИКАЦИЯ ОСВЕТИТЕЛЬНОГО ОБОРУДОВАНИЯ

Поз.	Обозначение	Вид	Наименование	Производитель	Кол-во, на чертеже	Мощность светильника, Вт	Общая мощность, кВт
			Светильники				
1			LED PALLO D90 300mm(h) 60° 5W 500lm 3000K (Светильник подвесной LED) RAL9005, матовый	SELECTA	24	5	0.12
2			LED PALLO D90 300mm(h) 60° 5W 500lm 4000K (Светильник подвесной LED) RAL9005, матовый	SELECTA	56	5	0.28
3			LED S-System Profile Line 50x50mm 10W/m 791m/W 4000K IP54, п.м. (Подвесной светодиодный светильник)	SELECTA	188 п.м.	10 W/m	1.88
4			Профиль (алюминий) + светодиодная лента 14,4W/m 501m/W 4000K + опаловый рассеиватель, п.м.	SELECTA	81 п.м.	14.4 W/m	1.17
			Суммарная мощность осветительной установки, кВт			3.45	

Указать длину 2,5м

Изменяемая световая температура 2700-6000К

МОКАП, корпус 6.2		
Внутреннее освещение	1 этаж	"Selecta"

Согласовано

Инв. № подл. | Подп. и дата | Взам. инв. №

Копировал

Формат А1