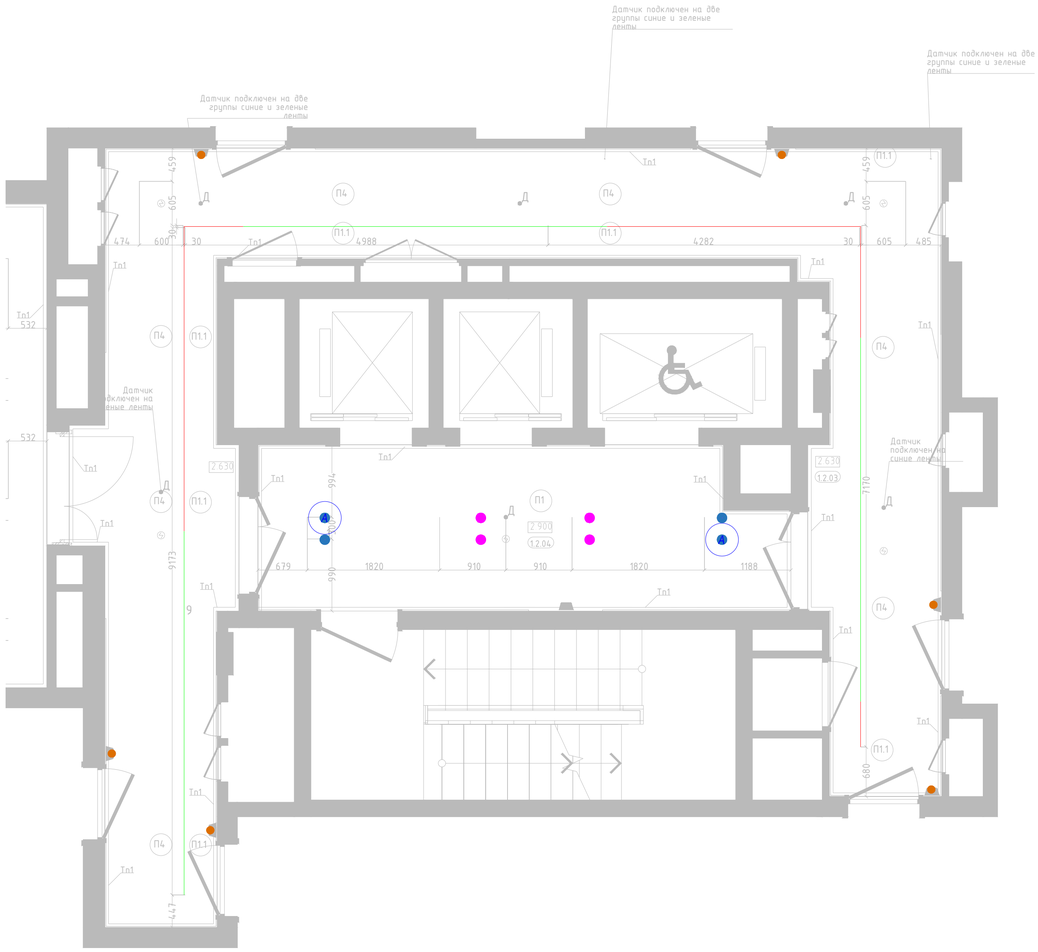



## СПЕЦИФИКАЦИЯ ОСВЕТИТЕЛЬНОГО ОБОРУДОВАНИЯ

| № поз. | Схематическое изображение | Вид | Наименование | Производитель | Кол-во, на чертеже | Мощность светильника, Вт | Общая мощность, кВт |
|---|---|---|---|---|---|---|---|
| | | | Светильники | | | | |
| 1 | |  | Selecta Orbit Cuistom, D84 new, 15W 50°3000K (Светильники встраиваемый LED) RAL9010, матовый | SELECTA | 4 | 15 | 0.06 |
| 2 | |  | Selecta Orbit Cuistom, D84 new, 15W 20°3000K (Светильники встраиваемый LED) RAL9010, матовый | SELECTA | 3 | 15 | 0.05 |
| 3 | |  | Selecta Orbit Cuistom, D84 new, 15W 20°3000K AO (Светильники встраиваемый LED) RAL9010, матовый | SELECTA | 2 | 15 | 0.03 |
| 4 | |  | Selecta LED Orbit Cuistom, d68, h80, RAL 9010, 15W, 3000K | SELECTA | 6 | 15 | 0.09 |
| 5 | 1000мм |  | Светодиодная лента 20W/m 3000K IP65 + профиль алюминиевый 30x15(h) + опаловый рассеиватель, п.м. AO RAL9005, матовый | SELECTA | 11 п.м. | 20 W/м | 0.22 |
| 6 | 1000мм |  | Светодиодная лента 20W/m 3000K IP65 + профиль алюминиевый 30x15(h) + опаловый рассеиватель, п.м. RAL9005, матовый | SELECTA | 15 п.м. | 20 W/м | 0.30 |
| | | | Суммарная мощность осветительной установки, кВт | | | 0.75 | |

# Сиреневый бульвар, вл.4

| Освещение | Корпус 6.2.1 2 этаж | "Selecta" |
|---|---|---|


Согласовано:

Взам. инв. №

Подп. и дата

Инв. № подл.

A1 (841.00 x 594.00 мм)

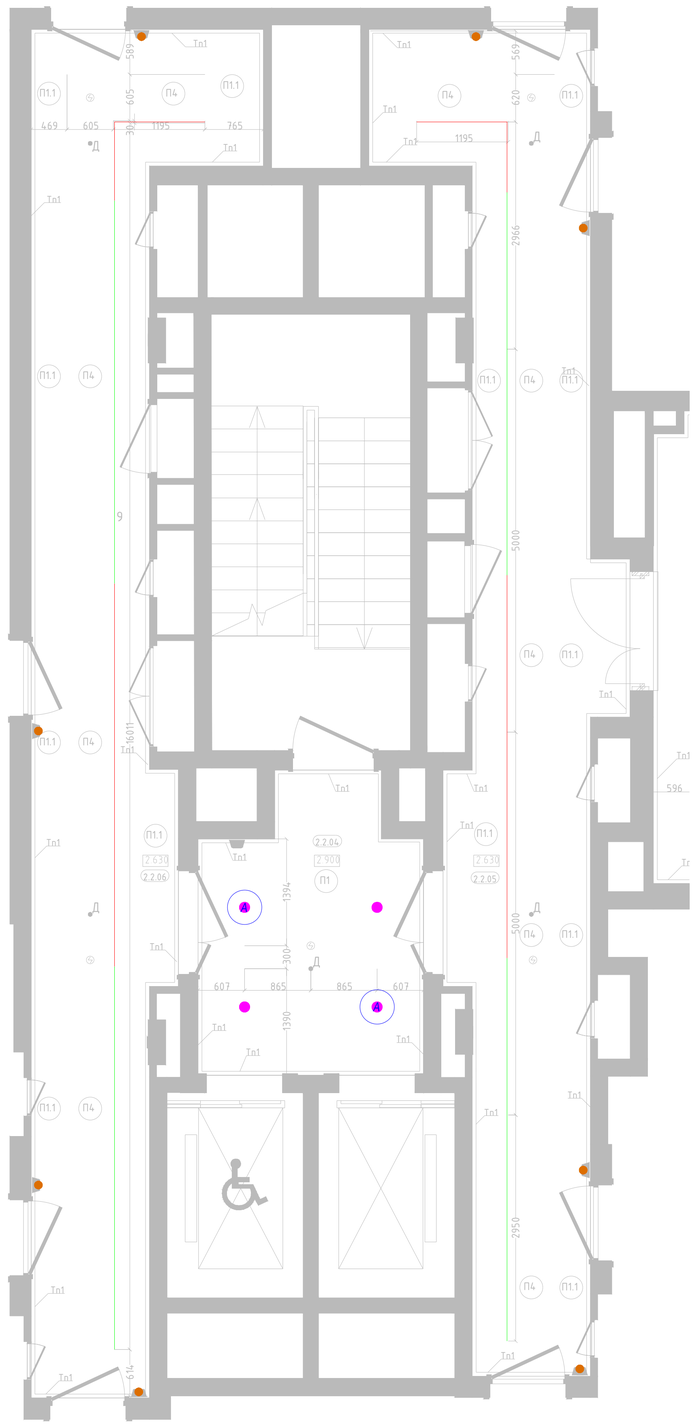


СПЕЦИФИКАЦИЯ ОСВЕТИТЕЛЬНОГО ОБОРУДОВАНИЯ

| № поз. | Схематическое изображение | Вид | Наименование | Производитель | Кол-во, на чертеже | Мощность светильника, Вт | Общая мощность, кВт |
|---|---|---|---|---|---|---|---|
| | | | Светильники | | | | |
| 1 | | | Selecta Orbit Cuistom, D84 new, 15W 50°3000K (Светильники встраиваемый LED) RAL9010, матовый | SELECTA | 2 | 15 | 0.03 |
| 2 | | | Selecta Orbit Cuistom, D84 new, 15W 50°3000K AO (Светильники встраиваемый LED) RAL9010, матовый | SELECTA | 2 | 15 | 0.03 |
| 3 | | | Selecta LED Orbit Cuistom, d68, h80, RAL 9010, 15W, 3000K | SELECTA | 8 | 15 | 0.12 |
| 4 | 1000mm | | Светодиодная лента 20W/m 3000K IP65 + профиль алюминиевый 30x15(h) + опаловый рассеиватель, п.м. AO RAL9005, матовый | SELECTA | 14 п.м. | 20 W/m | 0.28 |
| 5 | 1000mm | | Светодиодная лента 20W/m 3000K IP65 + профиль алюминиевый 30x15(h) + опаловый рассеиватель, п.м. RAL9005, матовый | SELECTA | 20 п.м. | 20 W/m | 0.40 |
| | | | | | Суммарная мощность осветительной установки, кВт | 0.86 | |

Сиреневый бульвар, вл.4


| Освещение | Корпус 6.2.2 2 этаж | "Selecta" |
|---|---|---|

Согласовано:

Взам. инв. №

Подп. и дата

Инв. № подл.

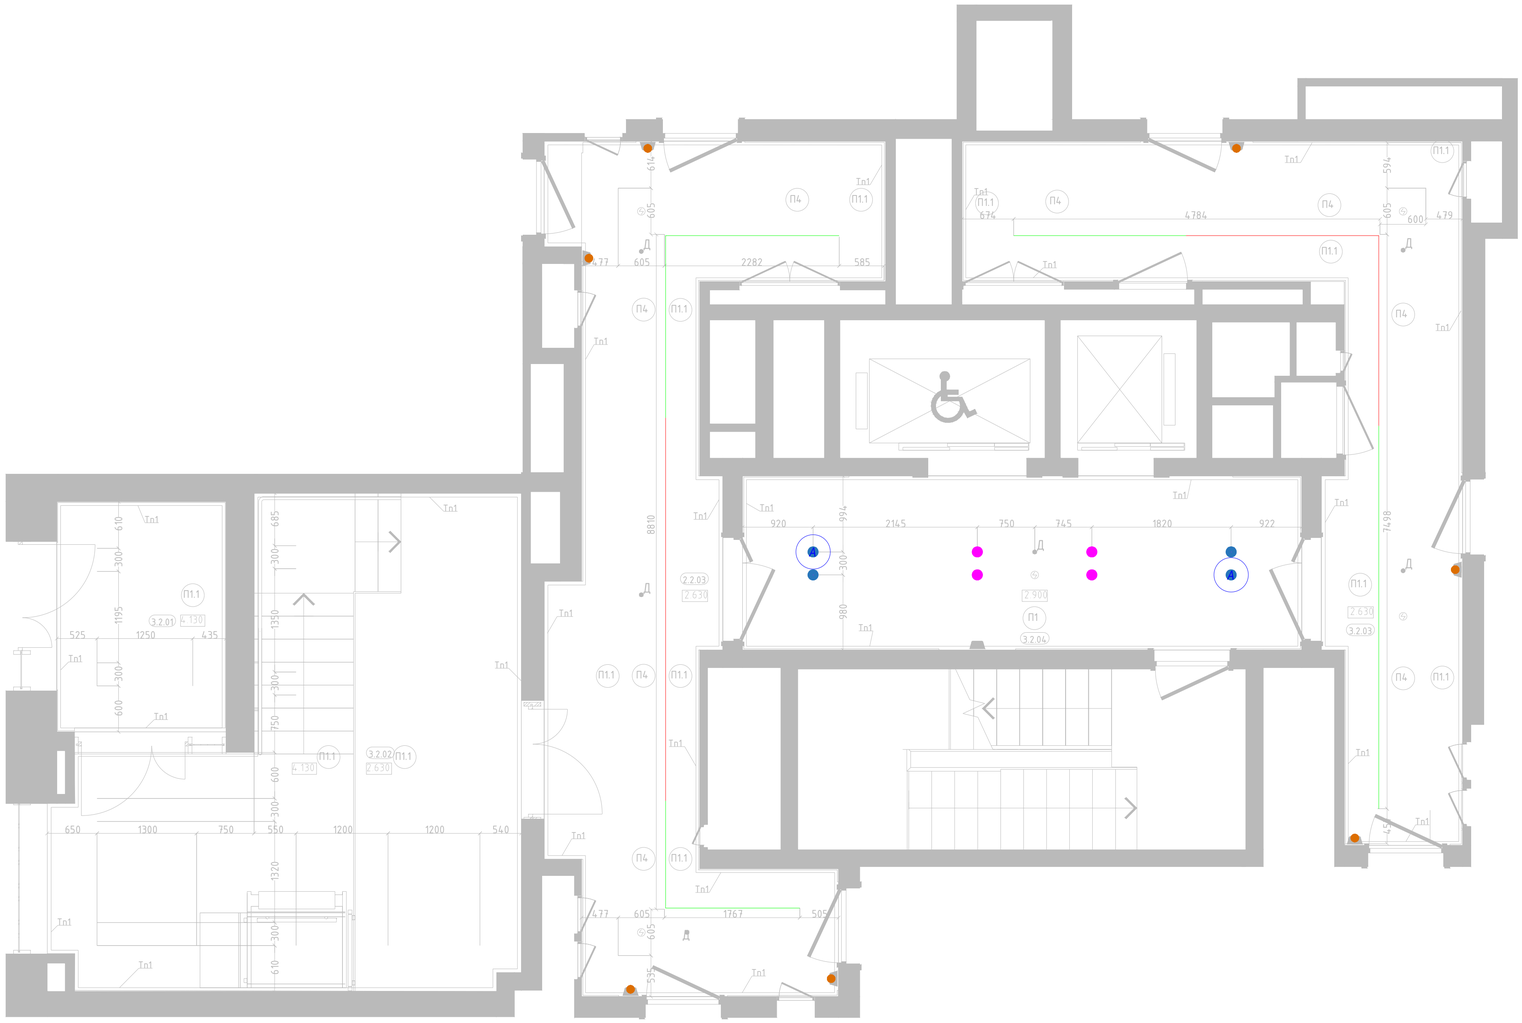


СПЕЦИФИКАЦИЯ ОСВЕТИТЕЛЬНОГО ОБОРУДОВАНИЯ

| № поз. | Схематическое изображение | Вид | Наименование | Производитель | Кол-во, на чертеже | Мощность светильника, Вт | Общая мощность, кВт |
|---|---|---|---|---|---|---|---|
| | | | Светильники | | | | |
| 1 | |  | Selecta Orbit Cuistom, D84 new, 15W 50°3000K (Светильники встраиваемый LED) RAL9010, матовый | SELECTA | 4 | 15 | 0.06 |
| 2 | |  | Selecta Orbit Cuistom, D84 new, 15W 20°3000K (Светильники встраиваемый LED) RAL9010, матовый | SELECTA | 2 | 15 | 0.03 |
| 3 | |  | Selecta Orbit Cuistom, D84 new, 15W 20°3000K AO (Светильники встраиваемый LED) RAL9010, матовый | SELECTA | 2 | 15 | 0.03 |
| 4 | |  | Selecta LED Orbit Cuistom, d68, h80, RAL 9010, 15W, 3000K | SELECTA | 7 | 15 | 0.11 |
| 5 | 1000мм |  | Светодиодная лента 20W/m 3000K IP65 + профиль алюминиевый 30x15(h) + опаловый рассеиватель, п.м. AO RAL9005, матовый | SELECTA | 10 п.м. | 20 W/m | 0.20 |
| 6 | 1000мм |  | Светодиодная лента 20W/m 3000K IP65 + профиль алюминиевый 30x15(h) + опаловый рассеиватель, п.м. RAL9005, матовый | SELECTA | 15 п.м. | 20 W/m | 0.30 |
| | | | | | Суммарная мощность осветительной установки, кВт | 0.73 | |

Сиреневый бульвар, вл.4


| Освещение | Корпус 6.2.3 2 этаж | "Selecta" |
|---|---|---|

Согласовано:

Взам. инв. №

Подп. и дата

Инв. № подл.

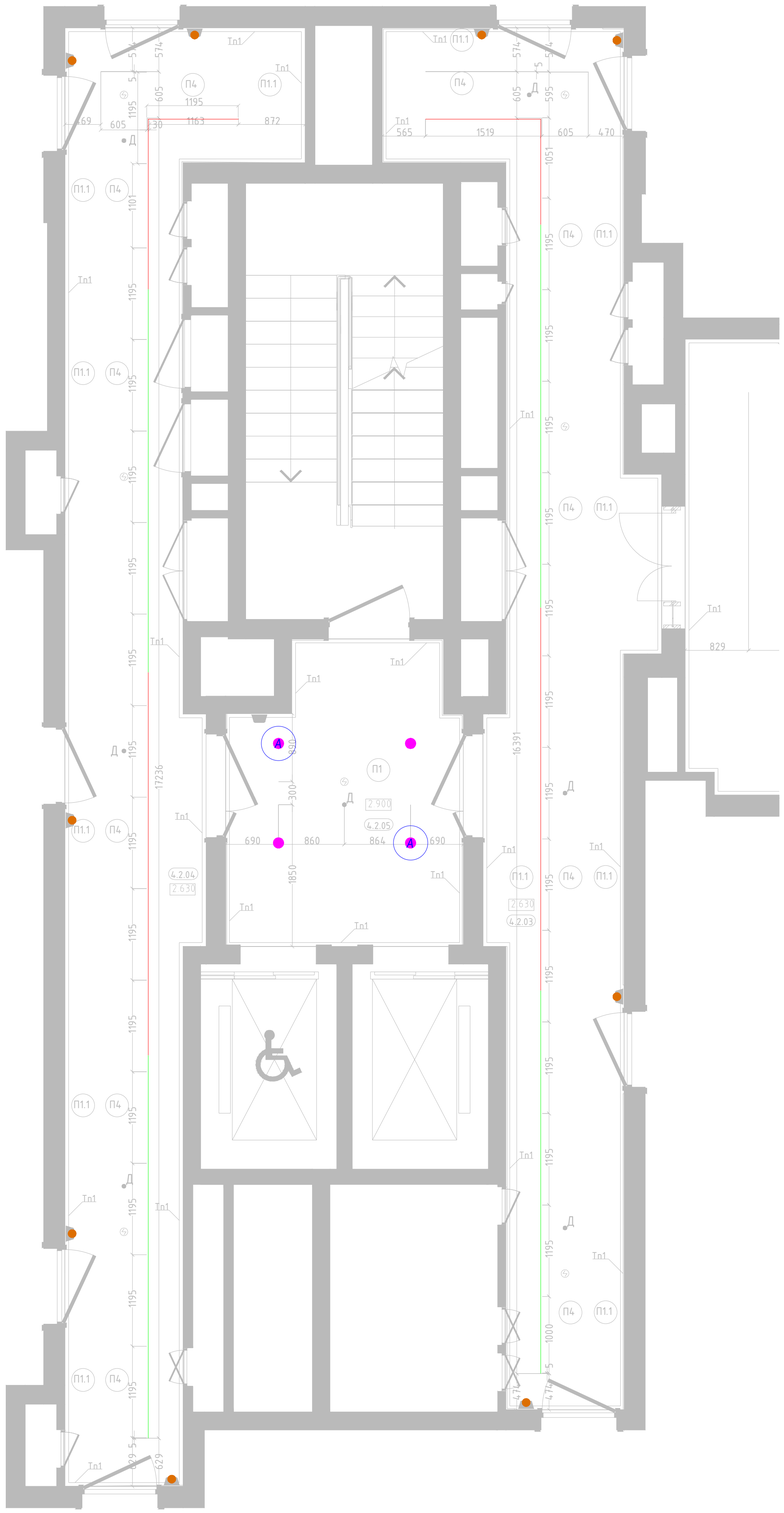


СПЕЦИФИКАЦИЯ ОСВЕТИТЕЛЬНОГО ОБОРУДОВАНИЯ

| № поз. | Схематическое изображение | Вид | Наименование | Производитель | Кол-во, на чертеже | Мощность светильника, Вт | Общая мощность, кВт |
|---|---|---|---|---|---|---|---|
| | | | Светильники | | | | |
| 1 | |  | Selecta Orbit Cuistom, D84 new, 15W 50°3000K (Светильники встраиваемый LED) RAL9010, матовый | SELECTA | 2 | 15 | 0.03 |
| 2 | |  | Selecta Orbit Cuistom, D84 new, 15W 50°3000K AO (Светильники встраиваемый LED) RAL9010, матовый | SELECTA | 2 | 15 | 0.03 |
| 3 | |  | Selecta LED Orbit Cuistom, d68, h80, RAL 9010, 15W, 3000K | SELECTA | 9 | 15 | 0.14 |
| 4 | 1000мм |  | Светодиодная лента 20W/m 3000K IP65 + профиль алюминиевый 30x15(h) + опаловый рассеиватель, п.м. AO RAL9005, матовый | SELECTA | 17 п.м. | 20 W/m | 0.34 |
| 5 | 1000мм |  | Светодиодная лента 20W/m 3000K IP65 + профиль алюминиевый 30x15(h) + опаловый рассеиватель, п.м. RAL9005, матовый | SELECTA | 20 п.м. | 20 W/m | 0.40 |
| | | | | | Суммарная мощность осветительной установки, кВт | 0.94 | |

Сиреневый бульвар, вл.4

| Освещение | Корпус 6.2.4 2 этаж | “Selecta” |
|---|---|---|

Согласовано:

Взам. инв. №

Подп. и дата

Инв. № подл.