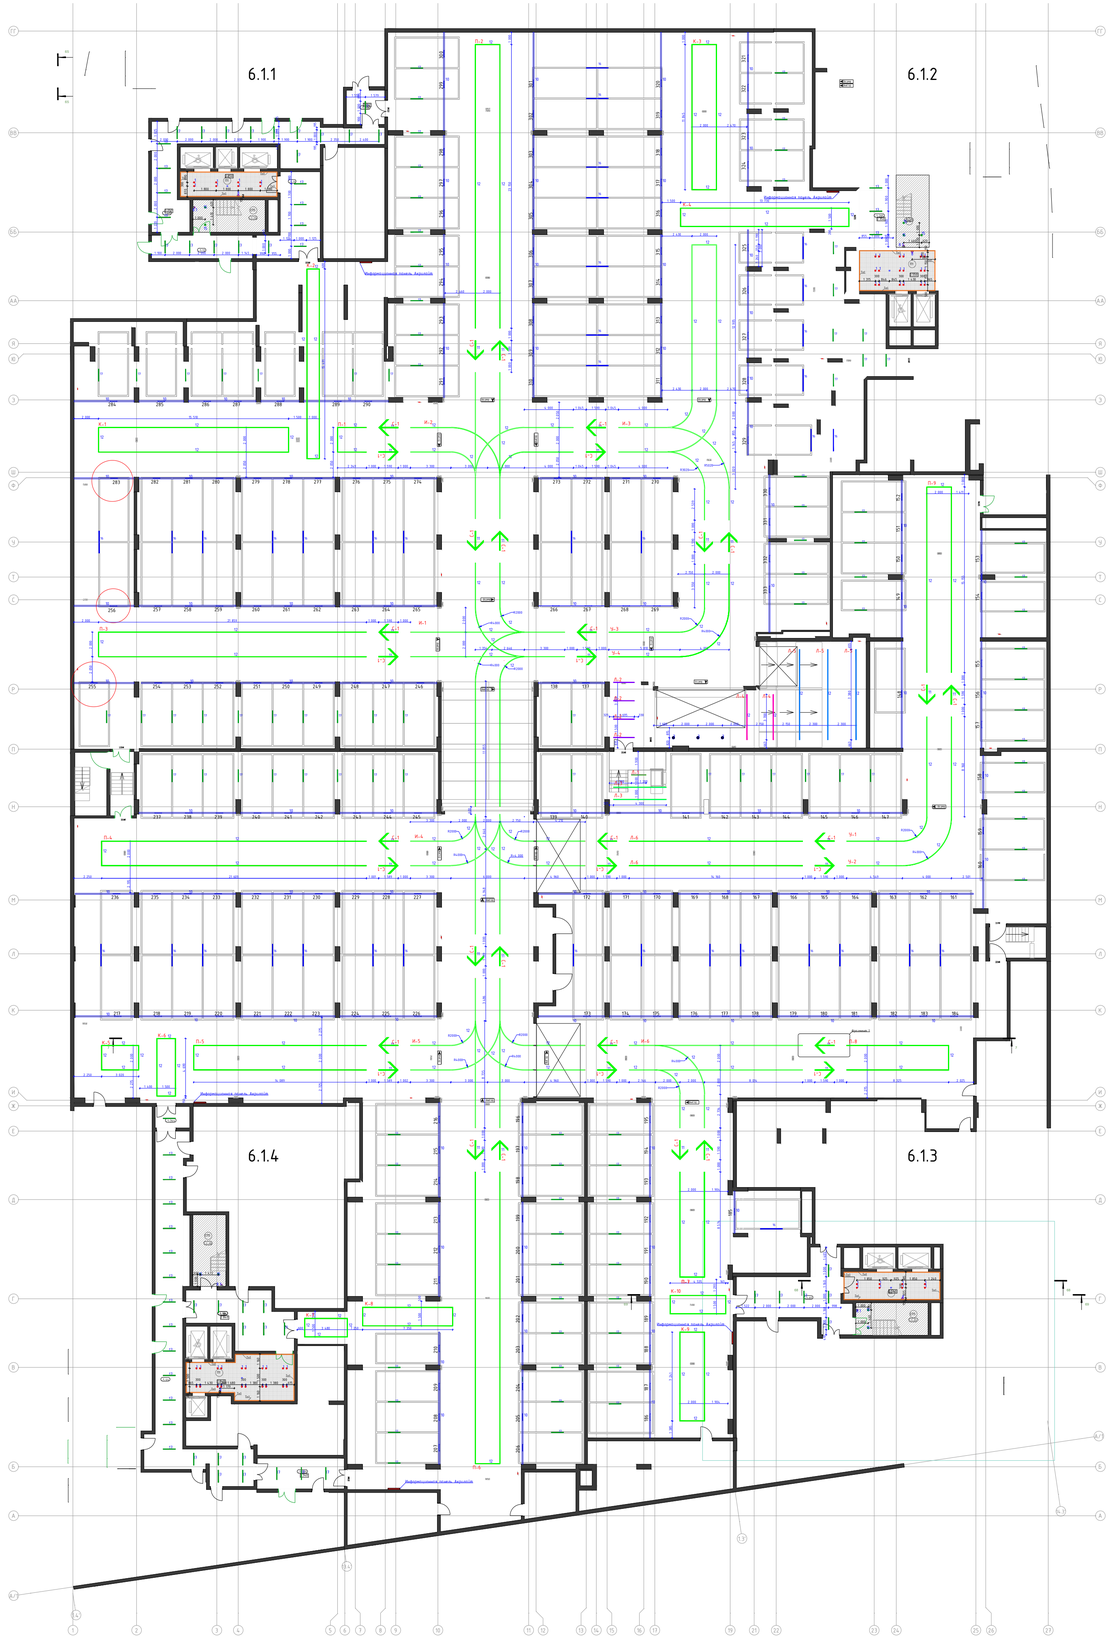


СПЕЦИФИКАЦИЯ ОСВЕТИТЕЛЬНОГО ОБОРУДОВАНИЯ

№ поз.	Схематическое изображение	Вид	Наименование	Производитель	Кол-во, на чертеже	Мощность (Светильника), Вт	Общая мощность, кВт
			Светильники				
1	Л-1		Selecta S-SYSTEM PROFILE LINE 50x50 1200мм 10W/m 4000K (Светильник подвесной LED)	SELECTA	1	12	0.01
2	Л-2		Selecta S-SYSTEM PROFILE LINE 50x50 1695мм 10W/m 4000K (Светильник подвесной LED)	SELECTA	4	17	0.07
3	Л-3		Selecta S-SYSTEM PROFILE LINE 50x50 4300мм 10W/m 4000K (Светильник подвесной LED)	SELECTA	2	43	0.09
4	Л-4		Selecta S-SYSTEM PROFILE LINE 50x50 3700мм 10W/m 4000K (Светильник подвесной LED)	SELECTA	2	37	0.07
5			Selecta S-SYSTEM PROFILE LINE 50x50 7380мм 10W/m 4000K (Светильник подвесной LED)	SELECTA	3	74	0.22
6			Selecta S-SYSTEM PROFILE LINE 50x50 71700мм 10W/m 4000K (Светильник подвесной LED)	SELECTA	1	720	0.72
7			Selecta S-SYSTEM PROFILE LINE 50x50 56600мм 10W/m 4000K (Светильник подвесной LED)	SELECTA	1	570	0.57
8			Selecta S-SYSTEM PROFILE LINE 50x50 62400мм 10W/m 4000K (Светильник подвесной LED)	SELECTA	1	630	0.63
9			Selecta S-SYSTEM PROFILE LINE 50x50 54000мм 10W/m 4000K (Светильник подвесной LED)	SELECTA	1	540	0.54
10			Selecta S-SYSTEM PROFILE LINE 50x50 58000мм 10W/m 4000K (Светильник подвесной LED)	SELECTA	1	580	0.58
11			Selecta S-SYSTEM PROFILE LINE 50x50 43900мм 10W/m 4000K (Светильник подвесной LED)	SELECTA	1	434	0.43
12			Selecta S-SYSTEM PROFILE LINE Custom 50x50 15510x2000x15510x2000мм 10W/m 4000K (Светильник подвесной LED)	SELECTA	1	340	0.34
13			Selecta S-SYSTEM PROFILE LINE Custom 50x50 15491x1000x15491x1000мм 10W/m 4000K (Светильник подвесной LED)	SELECTA	1	330	0.33
14			Selecta S-SYSTEM PROFILE LINE Custom 50x50 11845x2000x11845x2000мм 10W/m 4000K (Светильник подвесной LED)	SELECTA	1	280	0.28
15			Selecta S-SYSTEM PROFILE LINE Custom 50x50 13730x1500x13730x1500мм 10W/m 4000K (Светильник подвесной LED)	SELECTA	1	310	0.31
16	К-5		Selecta S-SYSTEM PROFILE LINE Custom 50x50 3020x2000x3020x2000мм 10W/m 4000K (Светильник подвесной LED)	SELECTA	1	100	0.10
17			Selecta S-SYSTEM PROFILE LINE Custom 50x50 4690x1500x4690x1500мм 10W/m 4000K (Светильник подвесной LED)	SELECTA	1	130	0.13
18	К-3		Selecta S-SYSTEM PROFILE LINE Custom 50x50 3680x1500x3680x1500мм 10W/m 4000K (Светильник подвесной LED)	SELECTA	1	100	0.10
19	К-6		Selecta S-SYSTEM PROFILE LINE Custom 50x50 7350x1500x7350x1500мм 10W/m 4000K (Светильник подвесной LED)	SELECTA	1	178	0.18
20			Selecta S-SYSTEM PROFILE LINE Custom 50x50 7243x2000x7243x2000мм 10W/m 4000K (Светильник подвесной LED)	SELECTA	1	184	0.18
21	К-10		Selecta S-SYSTEM PROFILE LINE Custom 50x50 4535x1500x4535x1500мм 10W/m 4000K (Светильник подвесной LED)	SELECTA	1	120	0.12
22	К-1		Selecta S-SYSTEM PROFILE LINE Custom 50x50 2349x2000x2349мм 10W/m 4000K (Светильник подвесной LED)	SELECTA	1	70	0.07
23			Selecta S-SYSTEM PROFILE LINE Custom 50x50 23150x2000x23150мм 10W/m 4000K (Светильник подвесной LED)	SELECTA	1	680	0.68
24			Selecta S-SYSTEM PROFILE LINE Custom 50x50 21859x2000x21859мм 10W/m 4000K (Светильник подвесной LED)	SELECTA	1	460	0.46
25			Selecta S-SYSTEM PROFILE LINE Custom 50x50 21609x2000x21609мм 10W/m 4000K (Светильник подвесной LED)	SELECTA	1	460	0.46
26			Selecta S-SYSTEM PROFILE LINE Custom 50x50 14089x2000x14089мм 10W/m 4000K (Светильник подвесной LED)	SELECTA	1	300	0.30
27			Selecta S-SYSTEM PROFILE LINE Custom 50x50 23800x2000x23800мм 10W/m 4000K (Светильник подвесной LED)	SELECTA	1	500	0.50
28			Selecta S-SYSTEM PROFILE LINE Custom 50x50 8574x2000x8574мм 10W/m 4000K (Светильник подвесной LED)	SELECTA	2	190	0.38
29			Selecta S-SYSTEM PROFILE LINE Custom 50x50 8325x2000x8325мм 10W/m 4000K (Светильник подвесной LED)	SELECTA	1	190	0.19
30			Selecta S-SYSTEM PROFILE LINE Custom 50x50 15155x2000x15155мм 10W/m 4000K (Светильник подвесной LED)	SELECTA	1	320	0.32
31			Selecta S-SYSTEM PROFILE LINE Custom 50x50 15900мм 10W/m 3000K (Светильник подвесной LED)	SELECTA	1	160	0.16
32			Selecta S-SYSTEM PROFILE LINE Custom 50x50 19000мм 10W/m 3000K (Светильник подвесной LED)	SELECTA	1	190	0.19
33			Selecta S-SYSTEM PROFILE LINE Custom 50x50 12525мм 10W/m 3000K (Светильник подвесной LED)	SELECTA	1	125	0.13
34			Selecta S-SYSTEM PROFILE LINE Custom 50x50 15300мм 10W/m 3000K (Светильник подвесной LED)	SELECTA	1	153	0.16
35	С-1		Selecta S-SYSTEM PROFILE LINE Custom 50x50 1380x43x94мм 10W/m 3000K (Светильник подвесной LED)	SELECTA	34	34	1.16
36			Selecta Line 37 LIGR (9961), 37x37x1800мм, 15Вт, 4000K, линза 50гр, IP44, RAL9005 matt (Светильник подвесной LED)	SELECTA	38	15	0.57
37			Selecta Line 37 LIGR (9961), 37x37x1000мм, 15Вт, 4000K, линза 50гр, IP44, RAL9005 matt (Светильник подвесной LED)	SELECTA	164	15	2.46
			Суммарная мощность осветительной установки, кВт				-

г.Москва, Измайлово, Сиреневый бульвар 4-9

Освещение	Паркинг -1 этаж	"Selecta"

Согласовано

Инв. № подл. | Подп. и дата | Взам. инв. №

Копировал

Формат А1