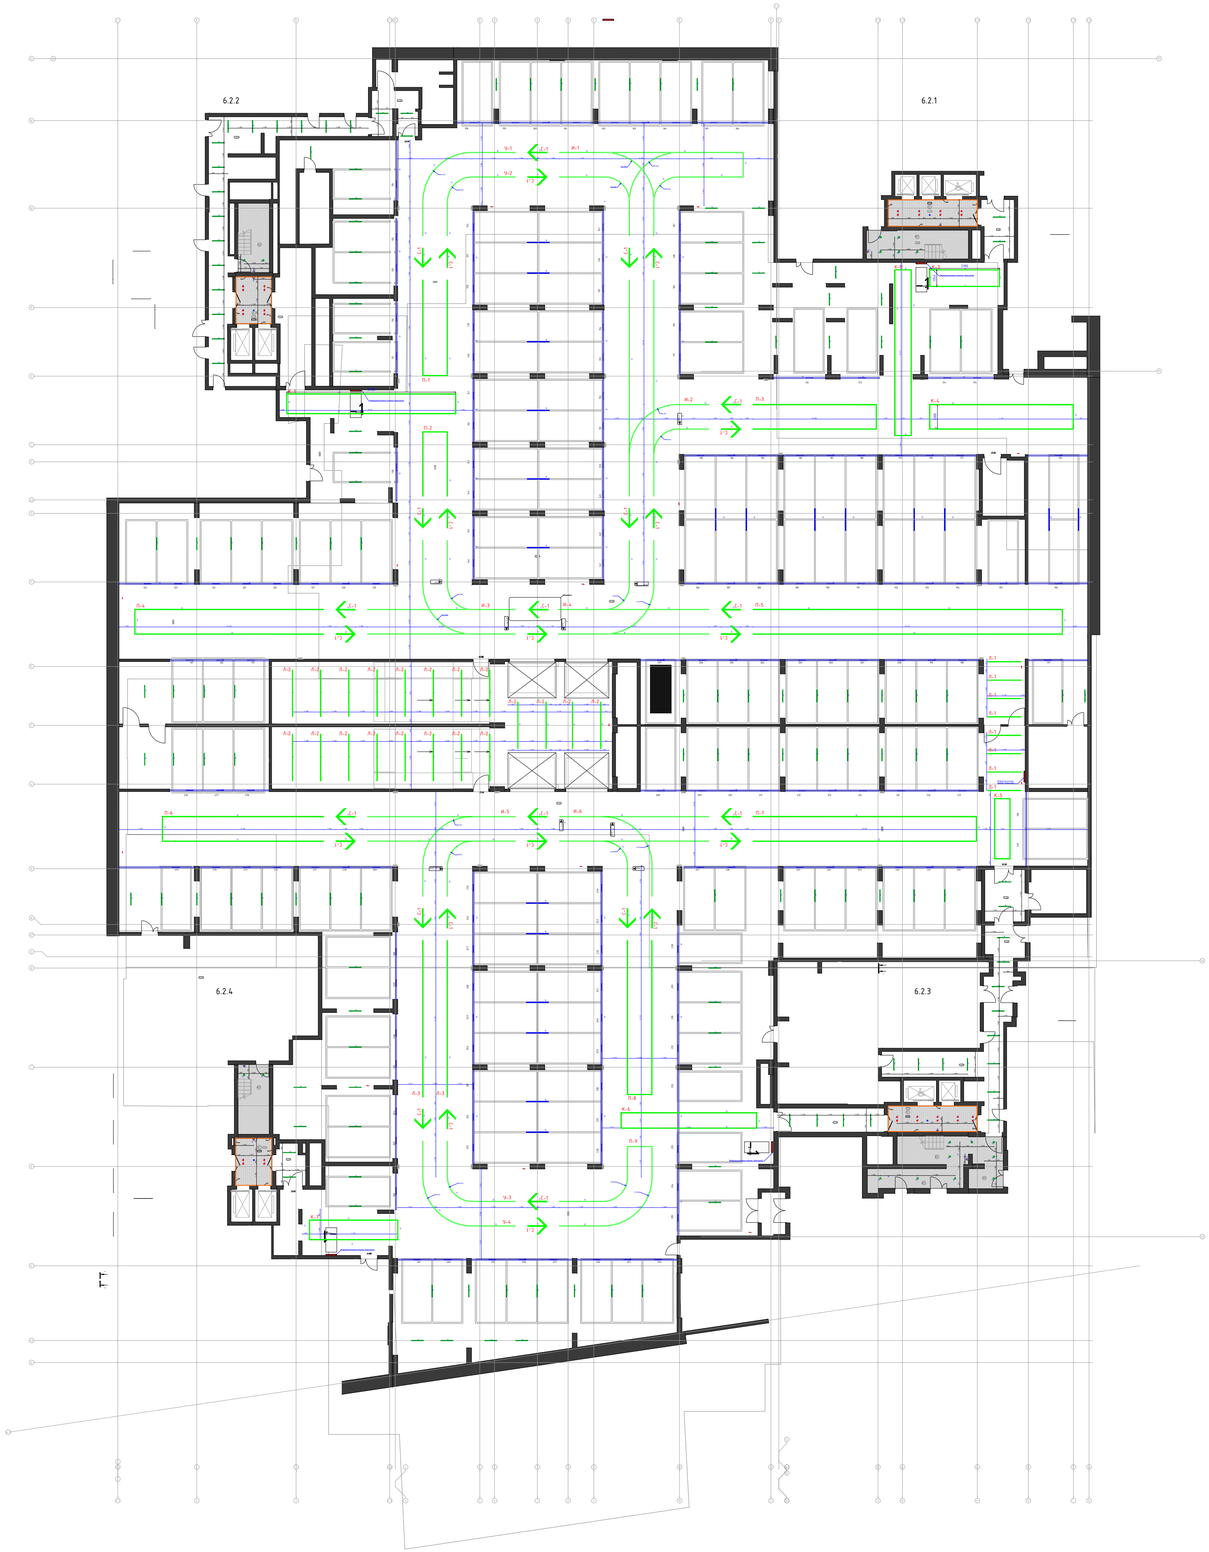


СПЕЦИФИКАЦИЯ ОСВЕТИТЕЛЬНОГО ОБОРУДОВАНИЯ

№ поз.	Схематическое изображение	Вид	Наименование	Производитель	Кол-во, на чертеже	Мощность светильника, Вт	Общая мощность, кВт
			Светильники				
1	Л-1		Selecta S-SYSTEM PROFILE LINE 50x50 2730мм 10W/m 4000K (Светильник подвесной LED)	SELECTA	8	28	0.22
2	Л-2		Selecta S-SYSTEM PROFILE LINE 50x50 3815мм 10W/m 4000K (Светильник подвесной LED)	SELECTA	20	39	0.78
3			Selecta S-SYSTEM PROFILE LINE 50x50 12785мм 10W/m 4000K (Светильник подвесной LED)	SELECTA	2	128	0.26
4			Selecta S-SYSTEM PROFILE LINE 50x50 48500мм 10W/m 4000K (Светильник подвесной LED)	SELECTA	1	485	0.49
5			Selecta S-SYSTEM PROFILE LINE 50x50 49000мм 10W/m 4000K (Светильник подвесной LED)	SELECTA	1	490	0.49
6			Selecta S-SYSTEM PROFILE LINE 50x50 40900мм 10W/m 4000K (Светильник подвесной LED)	SELECTA	1	409	0.41
7			Selecta S-SYSTEM PROFILE LINE 50x50 41000мм 10W/m 4000K (Светильник подвесной LED)	SELECTA	1	410	0.41
8			Selecta S-SYSTEM PROFILE LINE 50x50 38200мм 10W/m 4000K (Светильник подвесной LED)	SELECTA	1	382	0.38
9			Selecta S-SYSTEM PROFILE LINE 50x50 38600мм 10W/m 4000K (Светильник подвесной LED)	SELECTA	1	386	0.39
10			Selecta S-SYSTEM PROFILE LINE Custom 50x50 13780x1600x13780x1600мм 10W/m 4000K (Светильник подвесной LED)	SELECTA	1	307	0.31
11			Selecta S-SYSTEM PROFILE LINE Custom 50x50 13517x1350x13517x1350мм 10W/m 4000K (Светильник подвесной LED)	SELECTA	1	297	0.30
12	К-1		Selecta S-SYSTEM PROFILE LINE Custom 50x50 5700x1350x5700x1350мм 10W/m 4000K (Светильник подвесной LED)	SELECTA	1	140	0.14
13			Selecta S-SYSTEM PROFILE LINE Custom 50x50 11750x2000x11750x2000мм 10W/m 4000K (Светильник подвесной LED)	SELECTA	1	275	0.28
14			Selecta S-SYSTEM PROFILE LINE Custom 50x50 4900x1250x4900x1250мм 10W/m 4000K (Светильник подвесной LED)	SELECTA	1	123	0.12
15			Selecta S-SYSTEM PROFILE LINE Custom 50x50 11044x1250x11044x1250мм 10W/m 4000K (Светильник подвесной LED)	SELECTA	1	250	0.25
16			Selecta S-SYSTEM PROFILE LINE Custom 50x50 7195x1600x7195x1600мм 10W/m 4000K (Светильник подвесной LED)	SELECTA	1	175	0.18
17			Selecta S-SYSTEM PROFILE LINE Custom 50x50 7807x2000x7807мм 10W/m 4000K (Светильник подвесной LED)	SELECTA	1	164	0.16
18			Selecta S-SYSTEM PROFILE LINE Custom 50x50 5250x2000x5250мм 10W/m 4000K (Светильник подвесной LED)	SELECTA	1	124	0.12
19			Selecta S-SYSTEM PROFILE LINE Custom 50x50 10065x2000x10065мм 10W/m 4000K (Светильник подвесной LED)	SELECTA	1	220	0.22
20			Selecta S-SYSTEM PROFILE LINE Custom 50x50 15400x2000x15400мм 10W/m 4000K (Светильник подвесной LED)	SELECTA	1	328	0.33
21			Selecta S-SYSTEM PROFILE LINE Custom 50x50 25244x2000x25244мм 10W/m 4000K (Светильник подвесной LED)	SELECTA	1	530	0.53
22			Selecta S-SYSTEM PROFILE LINE Custom 50x50 13150x2000x13150мм 10W/m 4000K (Светильник подвесной LED)	SELECTA	1	280	0.28
23			Selecta S-SYSTEM PROFILE LINE Custom 50x50 18220x2000x18220мм 10W/m 4000K (Светильник подвесной LED)	SELECTA	1	390	0.39
24			Selecta S-SYSTEM PROFILE LINE Custom 50x50 12577x2000x12577мм 10W/m 4000K (Светильник подвесной LED)	SELECTA	1	272	0.27
25			Selecta S-SYSTEM PROFILE LINE Custom 50x50 12400x2000x9200мм 10W/m 4000K (Светильник подвесной LED)	SELECTA	1	236	0.24
26			Selecta S-SYSTEM PROFILE LINE Custom 50x50 12900мм 10W/m 3000K (Светильник подвесной LED)	SELECTA	1	127	0.13
27			Selecta S-SYSTEM PROFILE LINE Custom 50x50 9600мм 10W/m 3000K (Светильник подвесной LED)	SELECTA	1	96	0.10
28			Selecta S-SYSTEM PROFILE LINE Custom 50x50 9700мм 10W/m 3000K (Светильник подвесной LED)	SELECTA	1	97	0.10
29			Selecta S-SYSTEM PROFILE LINE Custom 50x50 12800мм 10W/m 3000K (Светильник подвесной LED)	SELECTA	1	128	0.13
30	С-1		Selecta S-SYSTEM PROFILE LINE Custom 50x50 1380x9x9x9x9мм 10W/m 3000K (Светильник подвесной LED)	SELECTA	32	34	1.09
31			Selecta Line 37 UGR (9961), 37x37x1800мм, 158лм, 4000K, линза 92ср, IP44, RAL9005 мат (Светильник подвесной LED)	SELECTA	19	15	0.29
32			Selecta Line 37 UGR (9961), 37x37x1500мм, 158лм, 4000K, линза 92ср, IP44, RAL9005 мат (Светильник подвесной LED)	SELECTA	152	15	2.28
					Суммарная мощность осветительной установки, кВт		-

г.Москва, Измайлово, Сиреневый бульвар 4-9

Освещение	Паркинг -1 этаж	"Selecta"

Согласовано

Инв. № подл. | Подп. и дата | Взам. инв. №

Копировал

Формат А1