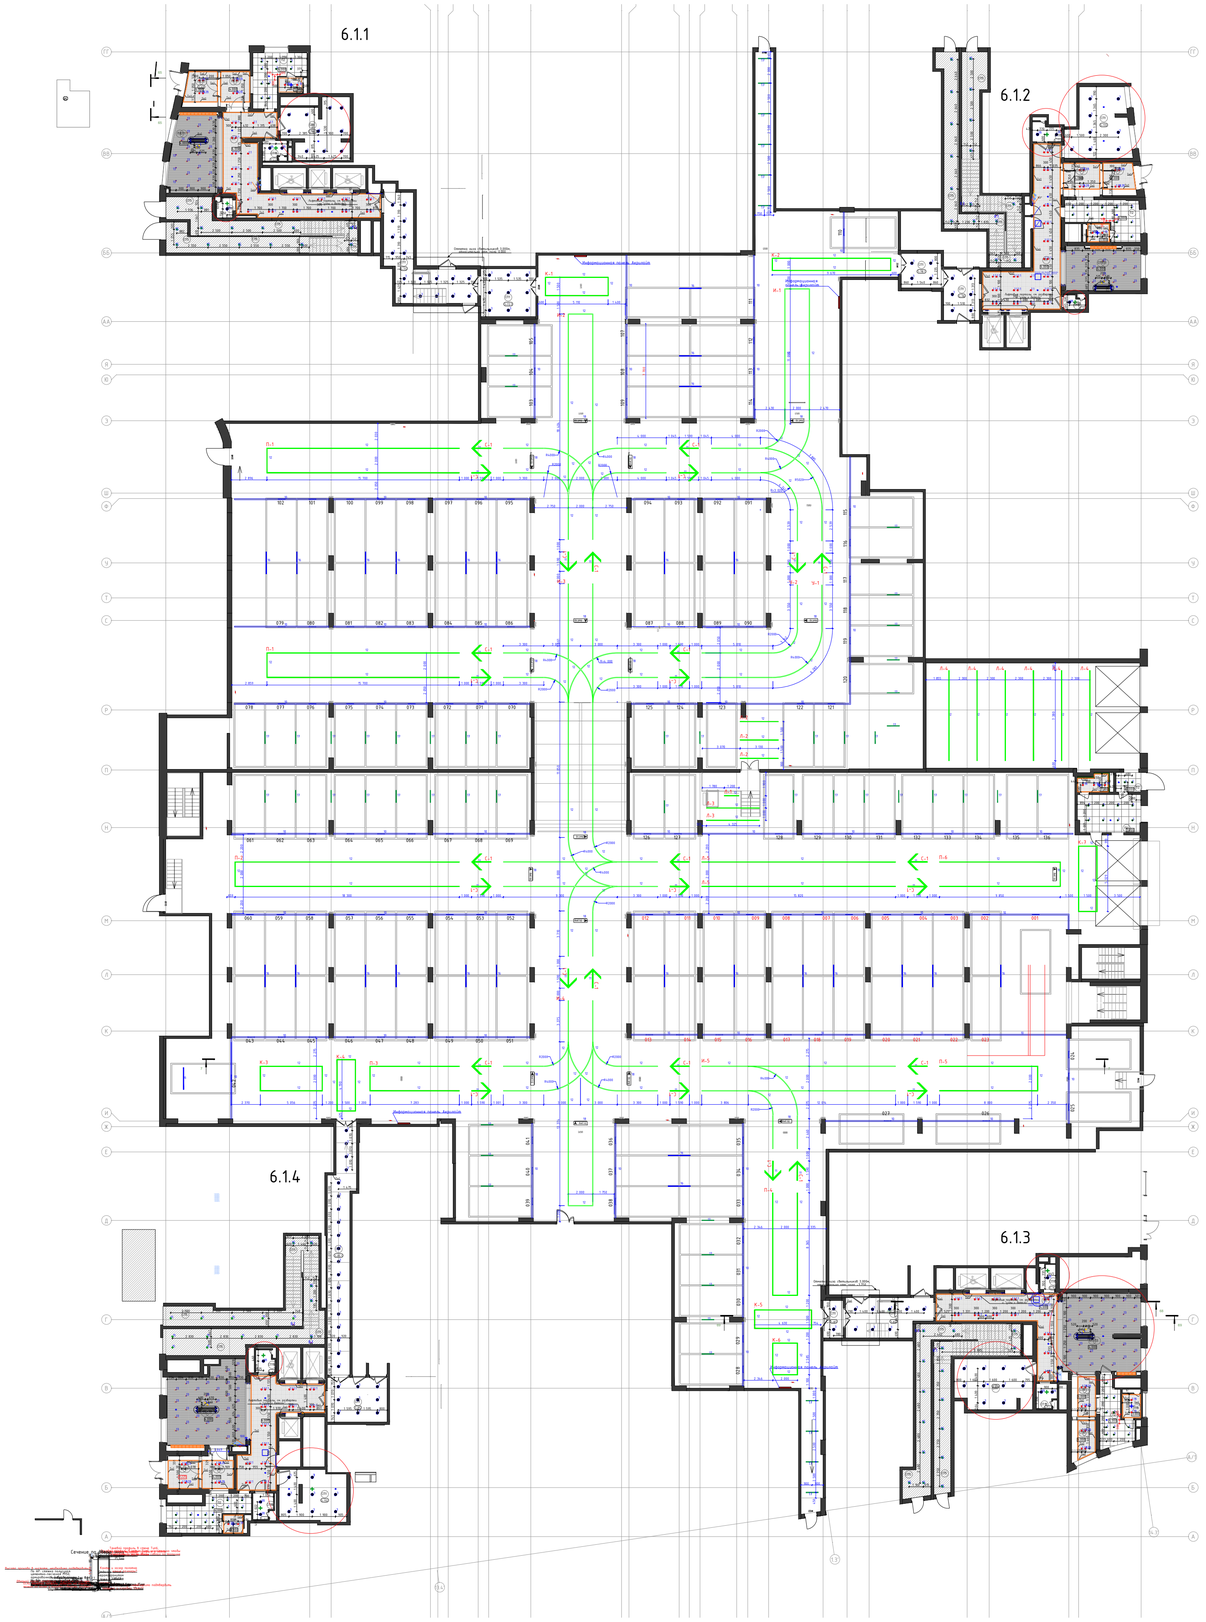


СПЕЦИФИКАЦИЯ ОСВЕТИТЕЛЬНОГО ОБОРУДОВАНИЯ

№ поз	Схематическое изображение	Вид	Наименование	Производитель	Кол-во, шт. чертежах	Мощность светильника, Вт	Общая мощность, кВт
			Светильники				
1	Л-1		Selecta S-SYSTEM PROFILE LINE 50x50 1200mm 10W/m 4000K (Светильник подвесной LED)	SELECTA	1	12	0.01
2	Л-2		Selecta S-SYSTEM PROFILE LINE 50x50 3130mm 10W/m 4000K (Светильник подвесной LED)	SELECTA	3	31	0.09
3	К-3		Selecta S-SYSTEM PROFILE LINE 50x50 4325mm 10W/m 4000K (Светильник подвесной LED)	SELECTA	2	43	0.09
4			Selecta S-SYSTEM PROFILE LINE 50x50 7380mm 10W/m 4000K (Светильник подвесной LED)	SELECTA	6	74	0.44
5			Selecta S-SYSTEM PROFILE LINE 50x50 1582mm 10W/m 4000K (Светильник подвесной LED)	SELECTA	2	158	0.32
6	К-1		Selecta S-SYSTEM PROFILE LINE Custom 50x50 5110x1500x5110x1500mm 10W/m 4000K (Светильник подвесной LED)	SELECTA	1	132	0.13
7			Selecta S-SYSTEM PROFILE LINE Custom 50x50 9670x1000x9670x1000mm 10W/m 4000K (Светильник подвесной LED)	SELECTA	1	194	0.19
8	К-3		Selecta S-SYSTEM PROFILE LINE Custom 50x50 5056x2000x5056x2000mm 10W/m 4000K (Светильник подвесной LED)	SELECTA	1	141	0.14
9			Selecta S-SYSTEM PROFILE LINE Custom 50x50 4190x1500x4190x1500mm 10W/m 4000K (Светильник подвесной LED)	SELECTA	1	113	0.11
10	К-5		Selecta S-SYSTEM PROFILE LINE Custom 50x50 4630x1500x4630x1500mm 10W/m 4000K (Светильник подвесной LED)	SELECTA	1	122	0.12
11	К-6		Selecta S-SYSTEM PROFILE LINE Custom 50x50 2585x2000x2588x2000mm 10W/m 4000K (Светильник подвесной LED)	SELECTA	1	91	0.09
12			Selecta S-SYSTEM PROFILE LINE Custom 50x50 5329x1500x5329x1500mm 10W/m 4000K (Светильник подвесной LED)	SELECTA	1	136	0.14
13			Selecta S-SYSTEM PROFILE LINE Custom 50x50 15700x2000x15700 10W/m 4000K (Светильник подвесной LED)	SELECTA	2	334	0.67
14			Selecta S-SYSTEM PROFILE LINE Custom 50x50 18300x2000x18300 10W/m 4000K (Светильник подвесной LED)	SELECTA	1	386	0.39
15			Selecta S-SYSTEM PROFILE LINE Custom 50x50 7283x2000x7283 10W/m 4000K (Светильник подвесной LED)	SELECTA	1	166	0.17
16			Selecta S-SYSTEM PROFILE LINE Custom 50x50 8365x2000x8365 10W/m 4000K (Светильник подвесной LED)	SELECTA	1	187	0.19
17			Selecta S-SYSTEM PROFILE LINE Custom 50x50 8000x2000x8000 10W/m 4000K (Светильник подвесной LED)	SELECTA	1	180	0.18
18			Selecta S-SYSTEM PROFILE LINE Custom 50x50 9850x2000x9850 10W/m 4000K (Светильник подвесной LED)	SELECTA	1	217	0.22
19			Selecta S-SYSTEM PROFILE LINE Custom 50x50 59230mm 10W/m 4000K (Светильник подвесной LED)	SELECTA	1	592	0.59
20			Selecta S-SYSTEM PROFILE LINE Custom 50x50 71068mm 10W/m 4000K (Светильник подвесной LED)	SELECTA	1	710	0.71
21			Selecta S-SYSTEM PROFILE LINE Custom 50x50 121510mm 10W/m 4000K (Светильник подвесной LED)	SELECTA	1	1210	1.21
22			Selecta S-SYSTEM PROFILE LINE Custom 50x50 6598mm 10W/m 4000K (Светильник подвесной LED)	SELECTA	1	650	0.65
23			Selecta S-SYSTEM PROFILE LINE Custom 50x50 4628mm 10W/m 4000K (Светильник подвесной LED)	SELECTA	1	462	0.46
24			Selecta S-SYSTEM PROFILE LINE Custom 50x50 15618mm 10W/m 4000K (Светильник подвесной LED)	SELECTA	1	157	0.16
25			Selecta S-SYSTEM PROFILE LINE Custom 50x50 12537mm 10W/m 4000K (Светильник подвесной LED)	SELECTA	1	126	0.13
26			Selecta Line 37 UGR (9961), 37x37x18004m, 15Вт, 4000K, линза 50гр, IP44, RAL9005 мат (Светильник подвесной LED)	SELECTA	27	15	0.41
27			Selecta Line 37 UGR (9961), 37x37x1004m, 15Вт, 4000K, линза 50гр, IP44, RAL9005 мат (Светильник подвесной LED)	SELECTA	56	15	0.84
			Суммарная мощность осветительной установки, кВт			-	

г.Москва, Измайлово, Сиреневый бульвар 4-9

Освещение	Паркинг 1 этаж корпус 6.1	"Selecta"

Копировал

Формат А1

Согласовано

Инв. № подл. | Подп. и дата | Взам. инв. №