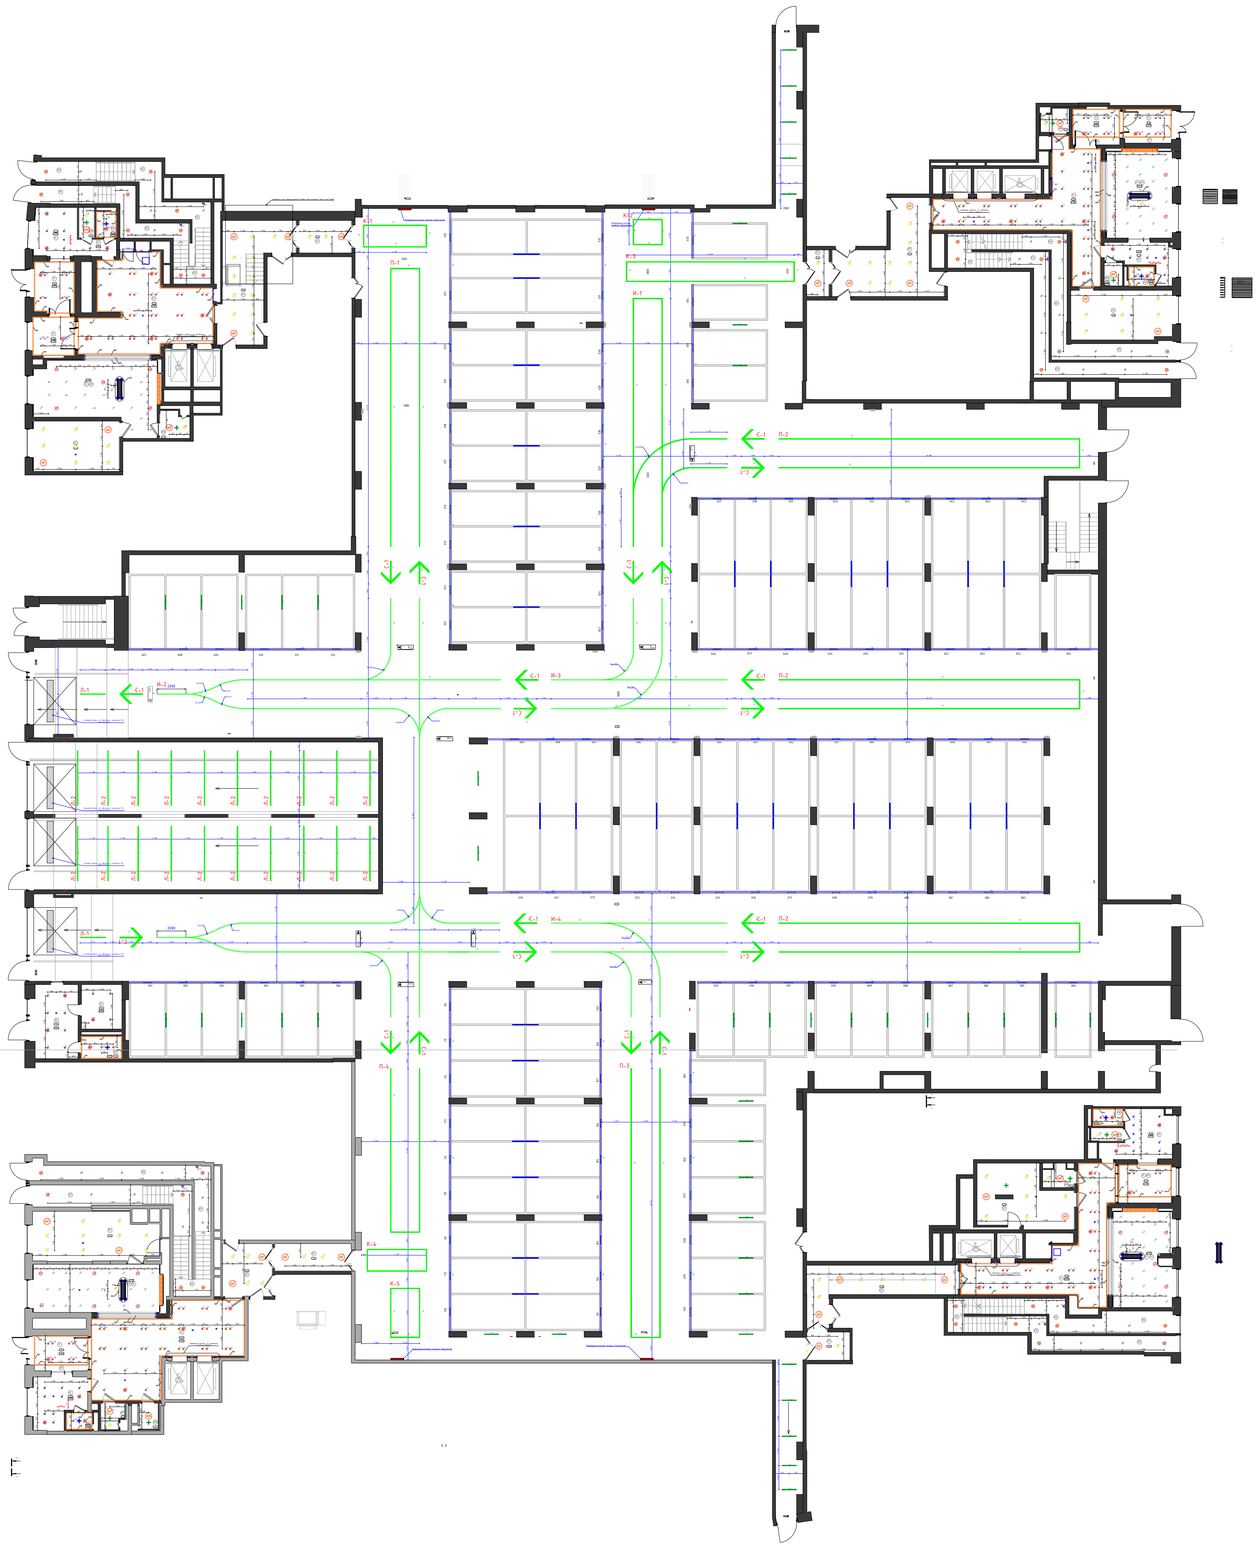


СПЕЦИФИКАЦИЯ ОСВЕТИТЕЛЬНОГО ОБОРУДОВАНИЯ ПАРКОВКА

№ поз.	Схематическое изображение	Вид	Наименование	Производитель	Кол-во, на чертеже	Мощность (Светильника), Вт	Общая мощность, кВт
			Светильники				
1	Л-1		Selecta S-SYSTEM PROFILE LINE 50x50 1751мм 10W/m 4000K БАП (Светильник подвесной LED)	SELECTA	2	18	0.04
2	Л-2		Selecta S-SYSTEM PROFILE LINE 50x50 3815мм 10W/m 4000K (Светильник подвесной LED)	SELECTA	20	38	0.76
3	К-1		Selecta S-SYSTEM PROFILE LINE Custom 50x50 4405x1550x4405x1550мм 10W/m 4000K (Светильник подвесной LED)	SELECTA	1	120	0.12
4	К-2		Selecta S-SYSTEM PROFILE LINE Custom 50x50 2050x1780x2050x1780мм 10W/m 4000K (Светильник подвесной LED)	SELECTA	1	77	0.08
5			Selecta S-SYSTEM PROFILE LINE Custom 50x50 11698x1400x11698x1400мм 10W/m 4000K (Светильник подвесной LED)	SELECTA	1	260	0.26
6	К-4		Selecta S-SYSTEM PROFILE LINE Custom 50x50 4160x1550x4160x1550мм 10W/m 4000K (Светильник подвесной LED)	SELECTA	1	120	0.12
7	К-5		Selecta S-SYSTEM PROFILE LINE Custom 50x50 3450x2050x3450x2050мм 10W/m 4000K (Светильник подвесной LED)	SELECTA	1	110	0.11
8			Selecta S-SYSTEM PROFILE LINE Custom 50x50 19340x2050x19340мм 10W/m 4000K (Светильник подвесной LED)	SELECTA	1	410	0.41
9			Selecta S-SYSTEM PROFILE LINE Custom 50x50 20915x2050x20915мм 10W/m 4000K (Светильник подвесной LED)	SELECTA	3	440	1.32
10			Selecta S-SYSTEM PROFILE LINE Custom 50x50 18695x2500x18695мм 10W/m 4000K (Светильник подвесной LED)	SELECTA	1	400	0.40
11			Selecta S-SYSTEM PROFILE LINE Custom 50x50 11394x2050x11394мм 10W/m 4000K (Светильник подвесной LED)	SELECTA	1	250	0.25
12			Selecta S-SYSTEM PROFILE LINE Custom 50x50 5041.2мм 10W/m 4000K (Светильник подвесной LED)	SELECTA	1	500	0.50
13			Selecta S-SYSTEM PROFILE LINE Custom 50x50 135839мм 10W/m 4000K (Светильник подвесной LED)	SELECTA	1	1358	1.36
14			Selecta S-SYSTEM PROFILE LINE Custom 50x50 40157мм 10W/m 4000K (Светильник подвесной LED)	SELECTA	1	400	0.40
15			Selecta S-SYSTEM PROFILE LINE Custom 50x50 38595мм 10W/m 4000K (Светильник подвесной LED)	SELECTA	1	386	0.39
16	С-1		Selecta S-SYSTEM PROFILE LINE Custom 50x50 1380x940x940мм 10W/m 4000K (Светильник подвесной LED)	SELECTA	20	34	0.68
17			Selecta Line 37 UGR (9961), 37x37x1800мм, 15Вт, 4000K, линза 50гр, IP44, RAL9005 мат (Светильник подвесной LED)	SELECTA	27	15	0.41
18			Selecta Line 37 UGR (9961), 37x37x1000мм, 15Вт, 4000K, линза 50гр, IP44, RAL9005 мат (Светильник подвесной LED)	SELECTA	44	15	0.66
			Суммарная мощность осветительной установки, кВт			8.25	

СПЕЦИФИКАЦИЯ ОСВЕТИТЕЛЬНОГО ОБОРУДОВАНИЯ ПАРКОВКА+МОП

№ поз.	Схематическое изображение	Вид	Наименование	Производитель	Кол-во, на чертеже	Мощность (Светильника), Вт	Общая мощность, кВт
			Светильники				
1	Л-1		Selecta S-SYSTEM PROFILE LINE 50x50 1751мм 10W/m 4000K БАП (Светильник подвесной LED)	SELECTA	2	18	0.04
2	Л-2		Selecta S-SYSTEM PROFILE LINE 50x50 3815мм 10W/m 4000K (Светильник подвесной LED)	SELECTA	20	38	0.76
3	К-1		Selecta S-SYSTEM PROFILE LINE Custom 50x50 4405x1550x4405x1550мм 10W/m 4000K (Светильник подвесной LED)	SELECTA	1	120	0.12
4	К-2		Selecta S-SYSTEM PROFILE LINE Custom 50x50 2050x1780x2050x1780мм 10W/m 4000K (Светильник подвесной LED)	SELECTA	1	77	0.08
5			Selecta S-SYSTEM PROFILE LINE Custom 50x50 11698x1400x11698x1400мм 10W/m 4000K (Светильник подвесной LED)	SELECTA	1	260	0.26
6	К-4		Selecta S-SYSTEM PROFILE LINE Custom 50x50 4160x1550x4160x1550мм 10W/m 4000K (Светильник подвесной LED)	SELECTA	1	120	0.12
7	К-5		Selecta S-SYSTEM PROFILE LINE Custom 50x50 3450x2050x3450x2050мм 10W/m 4000K (Светильник подвесной LED)	SELECTA	1	110	0.11
8			Selecta S-SYSTEM PROFILE LINE Custom 50x50 19340x2050x19340мм 10W/m 4000K (Светильник подвесной LED)	SELECTA	1	410	0.41
9			Selecta S-SYSTEM PROFILE LINE Custom 50x50 20915x2050x20915мм 10W/m 4000K (Светильник подвесной LED)	SELECTA	3	440	1.32
10			Selecta S-SYSTEM PROFILE LINE Custom 50x50 18695x2500x18695мм 10W/m 4000K (Светильник подвесной LED)	SELECTA	1	400	0.40
11			Selecta S-SYSTEM PROFILE LINE Custom 50x50 11394x2050x11394мм 10W/m 4000K (Светильник подвесной LED)	SELECTA	1	250	0.25
12			Selecta S-SYSTEM PROFILE LINE Custom 50x50 5041.2мм 10W/m 4000K (Светильник подвесной LED)	SELECTA	1	500	0.50
13			Selecta S-SYSTEM PROFILE LINE Custom 50x50 135839мм 10W/m 4000K (Светильник подвесной LED)	SELECTA	1	1358	1.36
14			Selecta S-SYSTEM PROFILE LINE Custom 50x50 40157мм 10W/m 4000K (Светильник подвесной LED)	SELECTA	1	400	0.40
15			Selecta S-SYSTEM PROFILE LINE Custom 50x50 38595мм 10W/m 4000K (Светильник подвесной LED)	SELECTA	1	386	0.39
16	С-1		Selecta S-SYSTEM PROFILE LINE Custom 50x50 1380x940x940мм 10W/m 4000K (Светильник подвесной LED)	SELECTA	20	34	0.68
17			Selecta Line 37 UGR (9961), 37x37x1800мм, 15Вт, 4000K, линза 50гр, IP44, RAL9005 мат (Светильник подвесной LED)	SELECTA	27	15	0.41
18			Selecta Line 37 UGR (9961), 37x37x1000мм, 15Вт, 4000K, линза 50гр, IP44, RAL9005 мат (Светильник подвесной LED)	SELECTA	44	15	0.66
19			Selecta LED ORBIT GIPS, D68/85, h80, 5Вт, 4000K, линза 50гр, RAL9010	SELECTA	173	5	0.87
20			Selecta LED ORBIT GIPS, D68/85, h80, 5Вт, 4000K, линза 50гр, RAL9010 БАП	SELECTA	29	5	0.15
21			Selecta LED ORBIT GIPS, D68/85, h80, 10Вт, 4000K, линза 50гр, RAL9010	SELECTA	3	10	0.03
22	БАП		Selecta LED ORBIT GIPS, D68/85, h80, 10Вт, 4000K, линза 50гр, RAL9010 БАП	SELECTA	1	10	0.01
23			Selecta LED PALLO, D90, h300, 10Вт, 4000K, RAL9005	SELECTA	70	10	0.70
24	БАП		Selecta LED PALLO, D90, h300, 10Вт, 4000K, RAL9005 БАП	SELECTA	32	10	0.32
25			Selecta LED ORBIT NEW, D84, 10Вт, 4000K, линза 50гр, RAL9010	SELECTA	36	10	0.36
26			Selecta LED ORBIT NEW, D84, 10Вт, 4000K, линза 50гр, RAL9010 БАП	SELECTA	12	10	0.12
27			Selecta TUBO, D30, H400, 6Вт, 4000K, RAL9005	SELECTA	8	6	0.05
28			Selecta LED Orbit Custom, d68, h80, RAL 9010, 2.5W, 4000K, 10гр	SELECTA	8	2.5	0.02
29			Selecta LED PALLO, D52, h70, 5Вт, 4000K, RAL7035	SELECTA	85	5	0.43
30	БАП		Selecta LED PALLO, D52, h70, 5Вт, 4000K, RAL7035 БАП	SELECTA	20	5	0.10
31			SELECTA LED TOP SPOT MOUNTED, 90x150mm, 20Вт, 4000K, 60гр	SELECTA	29	20	0.58
32	БАП		SELECTA LED TOP SPOT MOUNTED, 90x150mm, 20Вт, 4000K, 60гр, БАП	SELECTA	31	20	0.62
			Суммарная мощность осветительной установки, кВт			12.60	

г.Москва, Сиреневый бульвар вл.4

Освещение	Паркинг 1 этаж корпус 6.2	"Selecta"

Копировал

Формат А1

Согласовано

Инв. № подл. | Подп. и дата | Взам. инв. №