
Декоративное зеркало.
Дэ1, Дэ1.1 (для корпуса 6.1.3), Дэ2 (для корпуса 6.1.2), Дэ3 (для корпуса 6.1.4)
М. 1:20

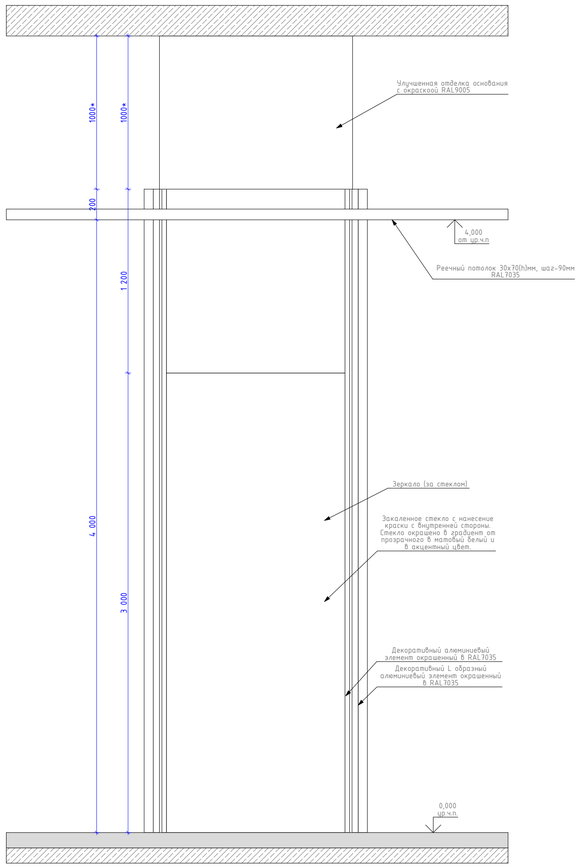


Цветовые решения окрашенного стекла по корпусам




Количество декоративных зеркал по маркам:
Дэ1 - 5шт
Дэ1.1. - 1шт
Дэ2 - 1шт
Дэ3 - 1шт


Декоративное зеркало.
Дэ1, Дэ1.1 (для корпуса 6.1.3)
М. 1:20

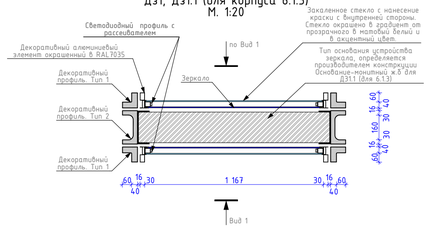


Декоративное зеркало.
Дэ2 (для корпуса 6.1.2)
М. 1:20

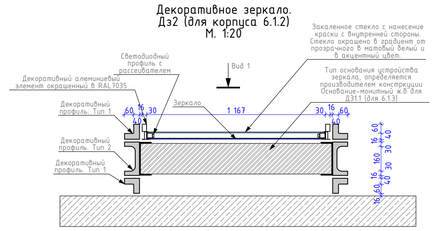


Декоративное зеркало.
Дэ3 (для 6.1.4)
М. 1:20

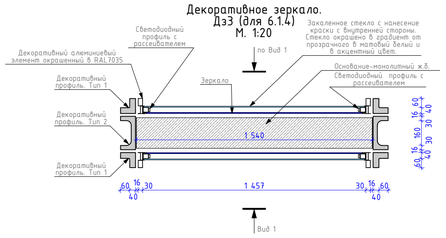

Декоративное зеркало.
Фрагмент примыкания реечного потолка
М. 1:20

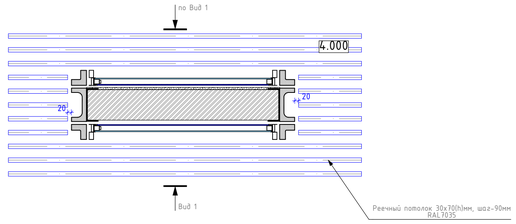


Декоративный профиль. ДП1
Тип 1.
М. 1:5

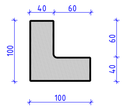

Декоративный профиль "Тип 1":
- каркас профиля определяет фирма-производитель и согласовывает с втором проекта
- наружная отделка выполнена из металла t-1.5мм окрашенного порошковой краской RAL7035.

Образец детали согласовать с автором проекта
Кол-во декоративных профилей в корпусах 6.1 и 6.2 составляет:
6.1.1 - на стенах = 32000 м.п., на потолке = 11620 м.п.
6.1.2 - на стенах = 32000 м.п., на потолке = 5718 м.п.
6.1.3 - на стенах = 32000 м.п., на потолке = 10870 м.п.
6.1.4 - на стенах = 32000 м.п., на потолке = 9370 м.п.
6.2.1 - на стенах = 32000 м.п., на потолке = 9850 м.п.
6.2.2 - на стенах = 32000 м.п., на потолке = 9400 м.п.
6.2.3 - на стенах = 32000 м.п., на потолке = 10900 м.п.
6.2.4 - на стенах = 32000 м.п., на потолке = 8300 м.п.


Декоративный профиль. ДП2
Тип 2
М. 1:5

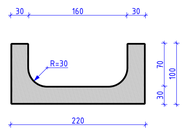

Декоративный профиль "Тип 2":
- каркас профиля определяет фирма-производитель и согласовывает с втором проекта
- наружная отделка выполнена из металла. Лист нержавеющей стали t-1.5мм. Покрытие нитрид титана, черный цвет, покрытие "анитпальцы", хаотичная шлифовка.

Образец металла и детали согласовать с автором проекта
Кол-во декоративных профилей в корпусах 6.1 и 6.2 составляет:
6.1.1 - на стенах = 40000 м.п., на потолке = 5810 м.п.
6.1.2 - на стенах = 32000 м.п., на потолке = 2850 м.п.
6.1.3 - на стенах = 32000 м.п., на потолке = 5435 м.п.
6.1.4 - на стенах = 40000 м.п., на потолке = 4685 м.п.
6.2.1 - на стенах = 40000 м.п., на потолке = 4925 м.п.
6.2.2 - на стенах = 24000 м.п., на потолке = 4700 м.п.
6.2.3 - на стенах = 32000 м.п., на потолке = 5450 м.п.
6.2.4 - на стенах = 32000 м.п., на потолке = 4150 м.п.


Декоративный профиль. ДП3
Тип 3
М. 1:5

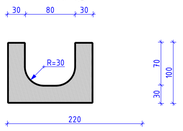


Декоративный профиль "Тип 3":
- каркас профиля определяет фирма-производитель и согласовывает с втором проекта
- наружная отделка выполнена из металла. Лист нержавеющей стали t-1.5мм. Покрытие нитрид титана, черный цвет, покрытие "анитпальцы", хаотичная шлифовка.

Образец металла и детали согласовать с автором проекта
Кол-во декоративных профилей в корпусах 6.2 составляет:
6.2.2 - на стенах = 8000 м.п.


Фрагмент развертки стены с лифтовыми порталами
М.1:20

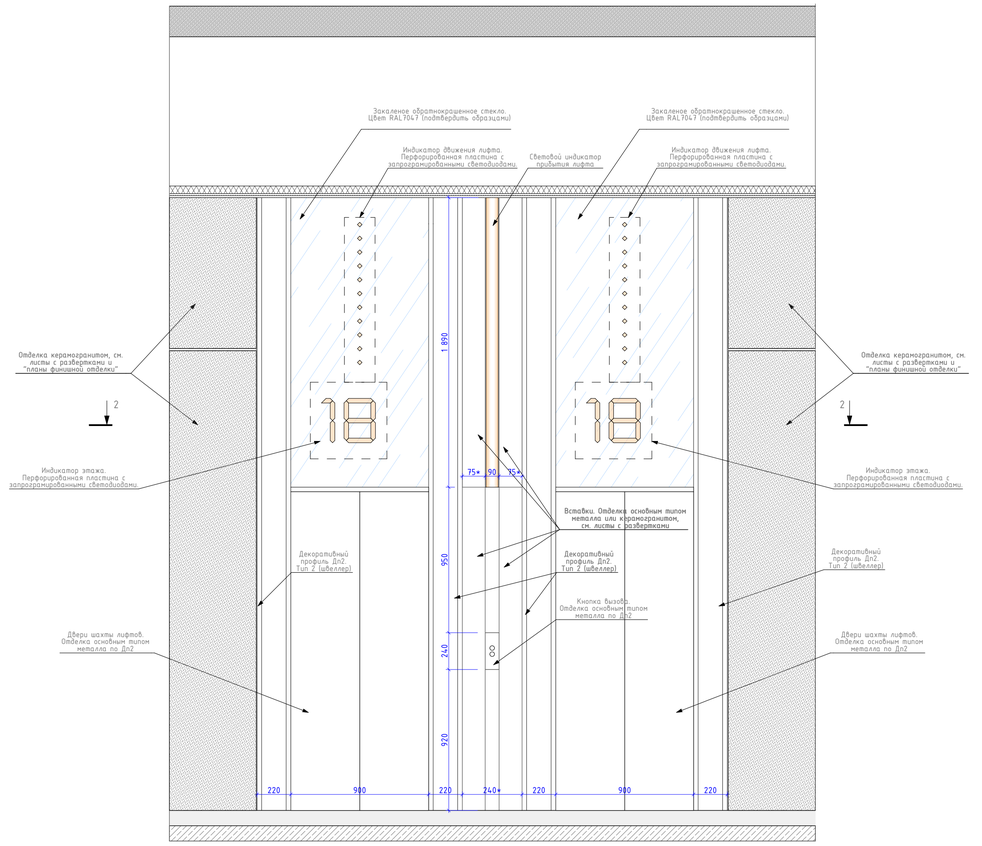

Сечение 1 - 1
М.1:20

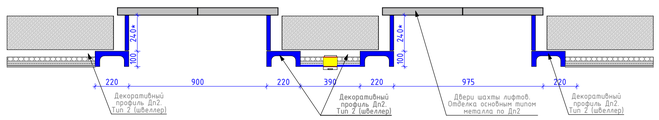

Сечение 2 - 2
М.1:20

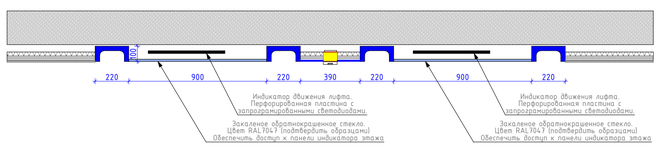

						94-0421-ОК-1/Н-6.2-1-1-АИ1	
						"Жилой дом с приспособлением подземной автостоянки под защитное сооружение гражданской обороны - "укрытие" (ЗГО) с инженерными сетями и благоустройством территории по адресу: г. Москва, внутригородское муниципальное образование Измайлово, Сиреневый бульвар, земельный участок 4/9 (участок 6.2)"	
Изм.	Колич.	Лист	№Док.	Подп.	Дата		
Разработал		Ленина А.			03.09.25	Архитектурные интерьеры. Места общего пользования (МОП). Отделочные чертежи. Корпус 1.	Стадия: Р; Лист: 18; Листов:
Проверил		Михайлов М.			03.09.25		
Нач.контроль		Петровский А.			03.09.25		
						Узлы и детали. МОП. Этаж 1. Декоративные профили Дп1, Дп2. Декоративное зеркало, лифтовые порталы	ООО "ФОРМАЦИА"