



Ф-3 Фасад 1:50

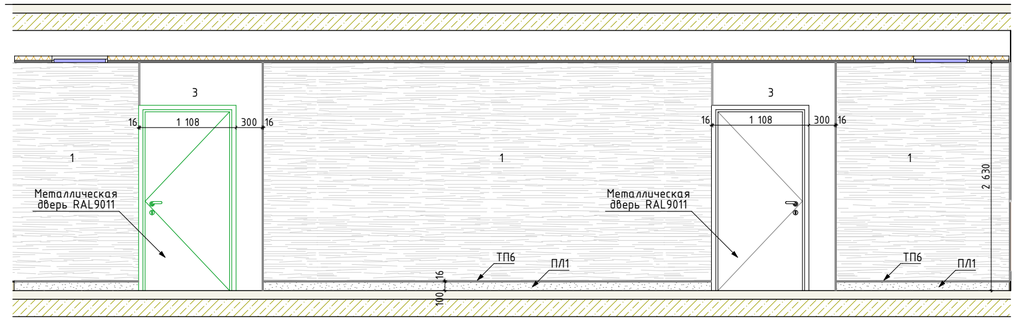


Ф-4 Фасад 1:50

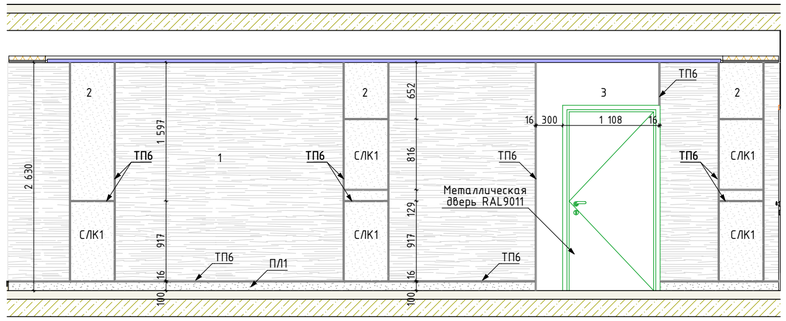

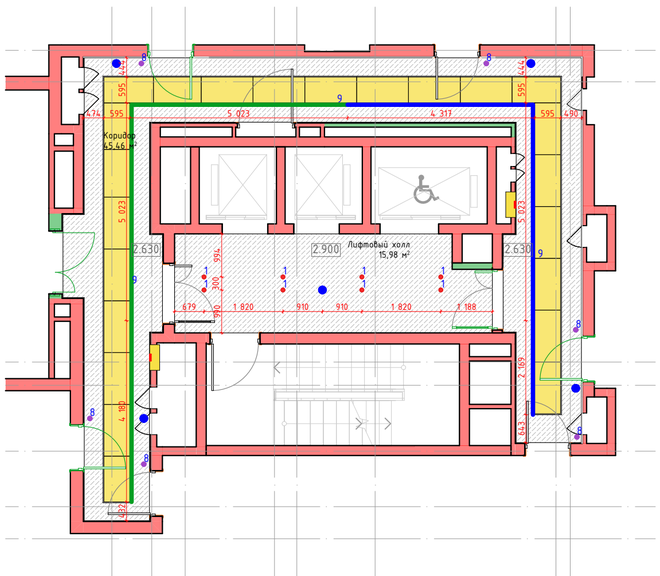

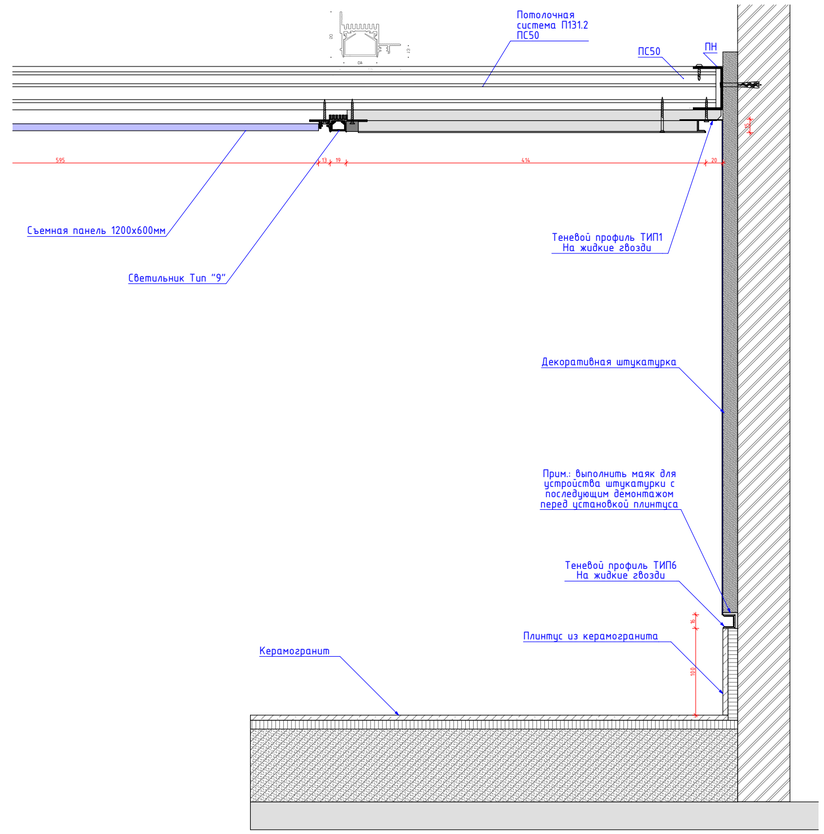

6.2.1

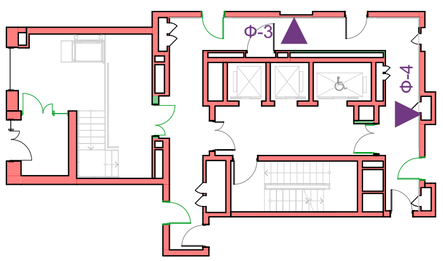

Изм.	Колуч.	Лист	№Док.	Подп.	Дата	#ПрN°-АР		
						"Жилой дом с приспособлением подземной автостоянки под защитное сооружение гражданской обороны – "укрытие" (ЗГО) с инженерными сетями и благоустройством территории по адресу: г. Москва, внутригородское муниципальное образование Измайлово, Сиреневый бульвар, земельный участок 4/9 (участок 6.2)"		
						#Наименование Проекта	Стадия: #Стадия Проекта	Лист: 09 / Листов:
						МОКАП типовой этаж	ООО "ФОРМАЦИА"	

Вид 1



Вид 2



Московский фонд реновации жилой застройки

Согласовано_____

Московский фонд реновации жилой застройки

Согласовано_____

Изм.	Кол.уч.	Лист	№Док.	Подп.	Дата
Разработал		Панфилова			02.2025
Проверил		Петровций			02.2025

frmc

55-02.25

Жилой дом с приспособлением подземной автостоянки под защитное сооружение гражданской обороны – «укрытие» (ЗСГО) с инженерными сетям и благоустройством территорий по адресу: г. Москва, внутригородское муниципальное образование Измайлово, Сиреневый бульвар, земельный участок 4/9 (участок 6.1)

	Стадия	Лист	Листов
Архитектурные решения интерьеров. Места общего пользования.	ДП		
Визуализации. Помещение "Коридор" типового этажа	ООО "ФОРМАЦИА"		

Вид 1



Вид 2



Московский фонд реновации жилой застройки

Согласовано_____

Московский фонд реновации жилой застройки

Согласовано_____

Изм.	Кол.уч.	Лист	№Док.	Подп.	Дата
Разработал		Панфилова			02.2025
Проверил		Петровций			02.2025

frmc

55-02.25

Жилой дом с приспособлением подземной автостоянки под защитное сооружение гражданской обороны – «укрытие» (ЗСГО) с инженерными сетям и благоустройством территорий по адресу: г. Москва, внутригородское муниципальное образование Измайлово, Сиреневый бульвар, земельный участок 4/9 (участок 6.1)

Архитектурные решения интерьеров. Места общего пользования.	Стадия	Лист	Листов
	ДП		
Визуализации. Помещение "Коридор" типового этажа	ООО "ФОРМАЦИА"		