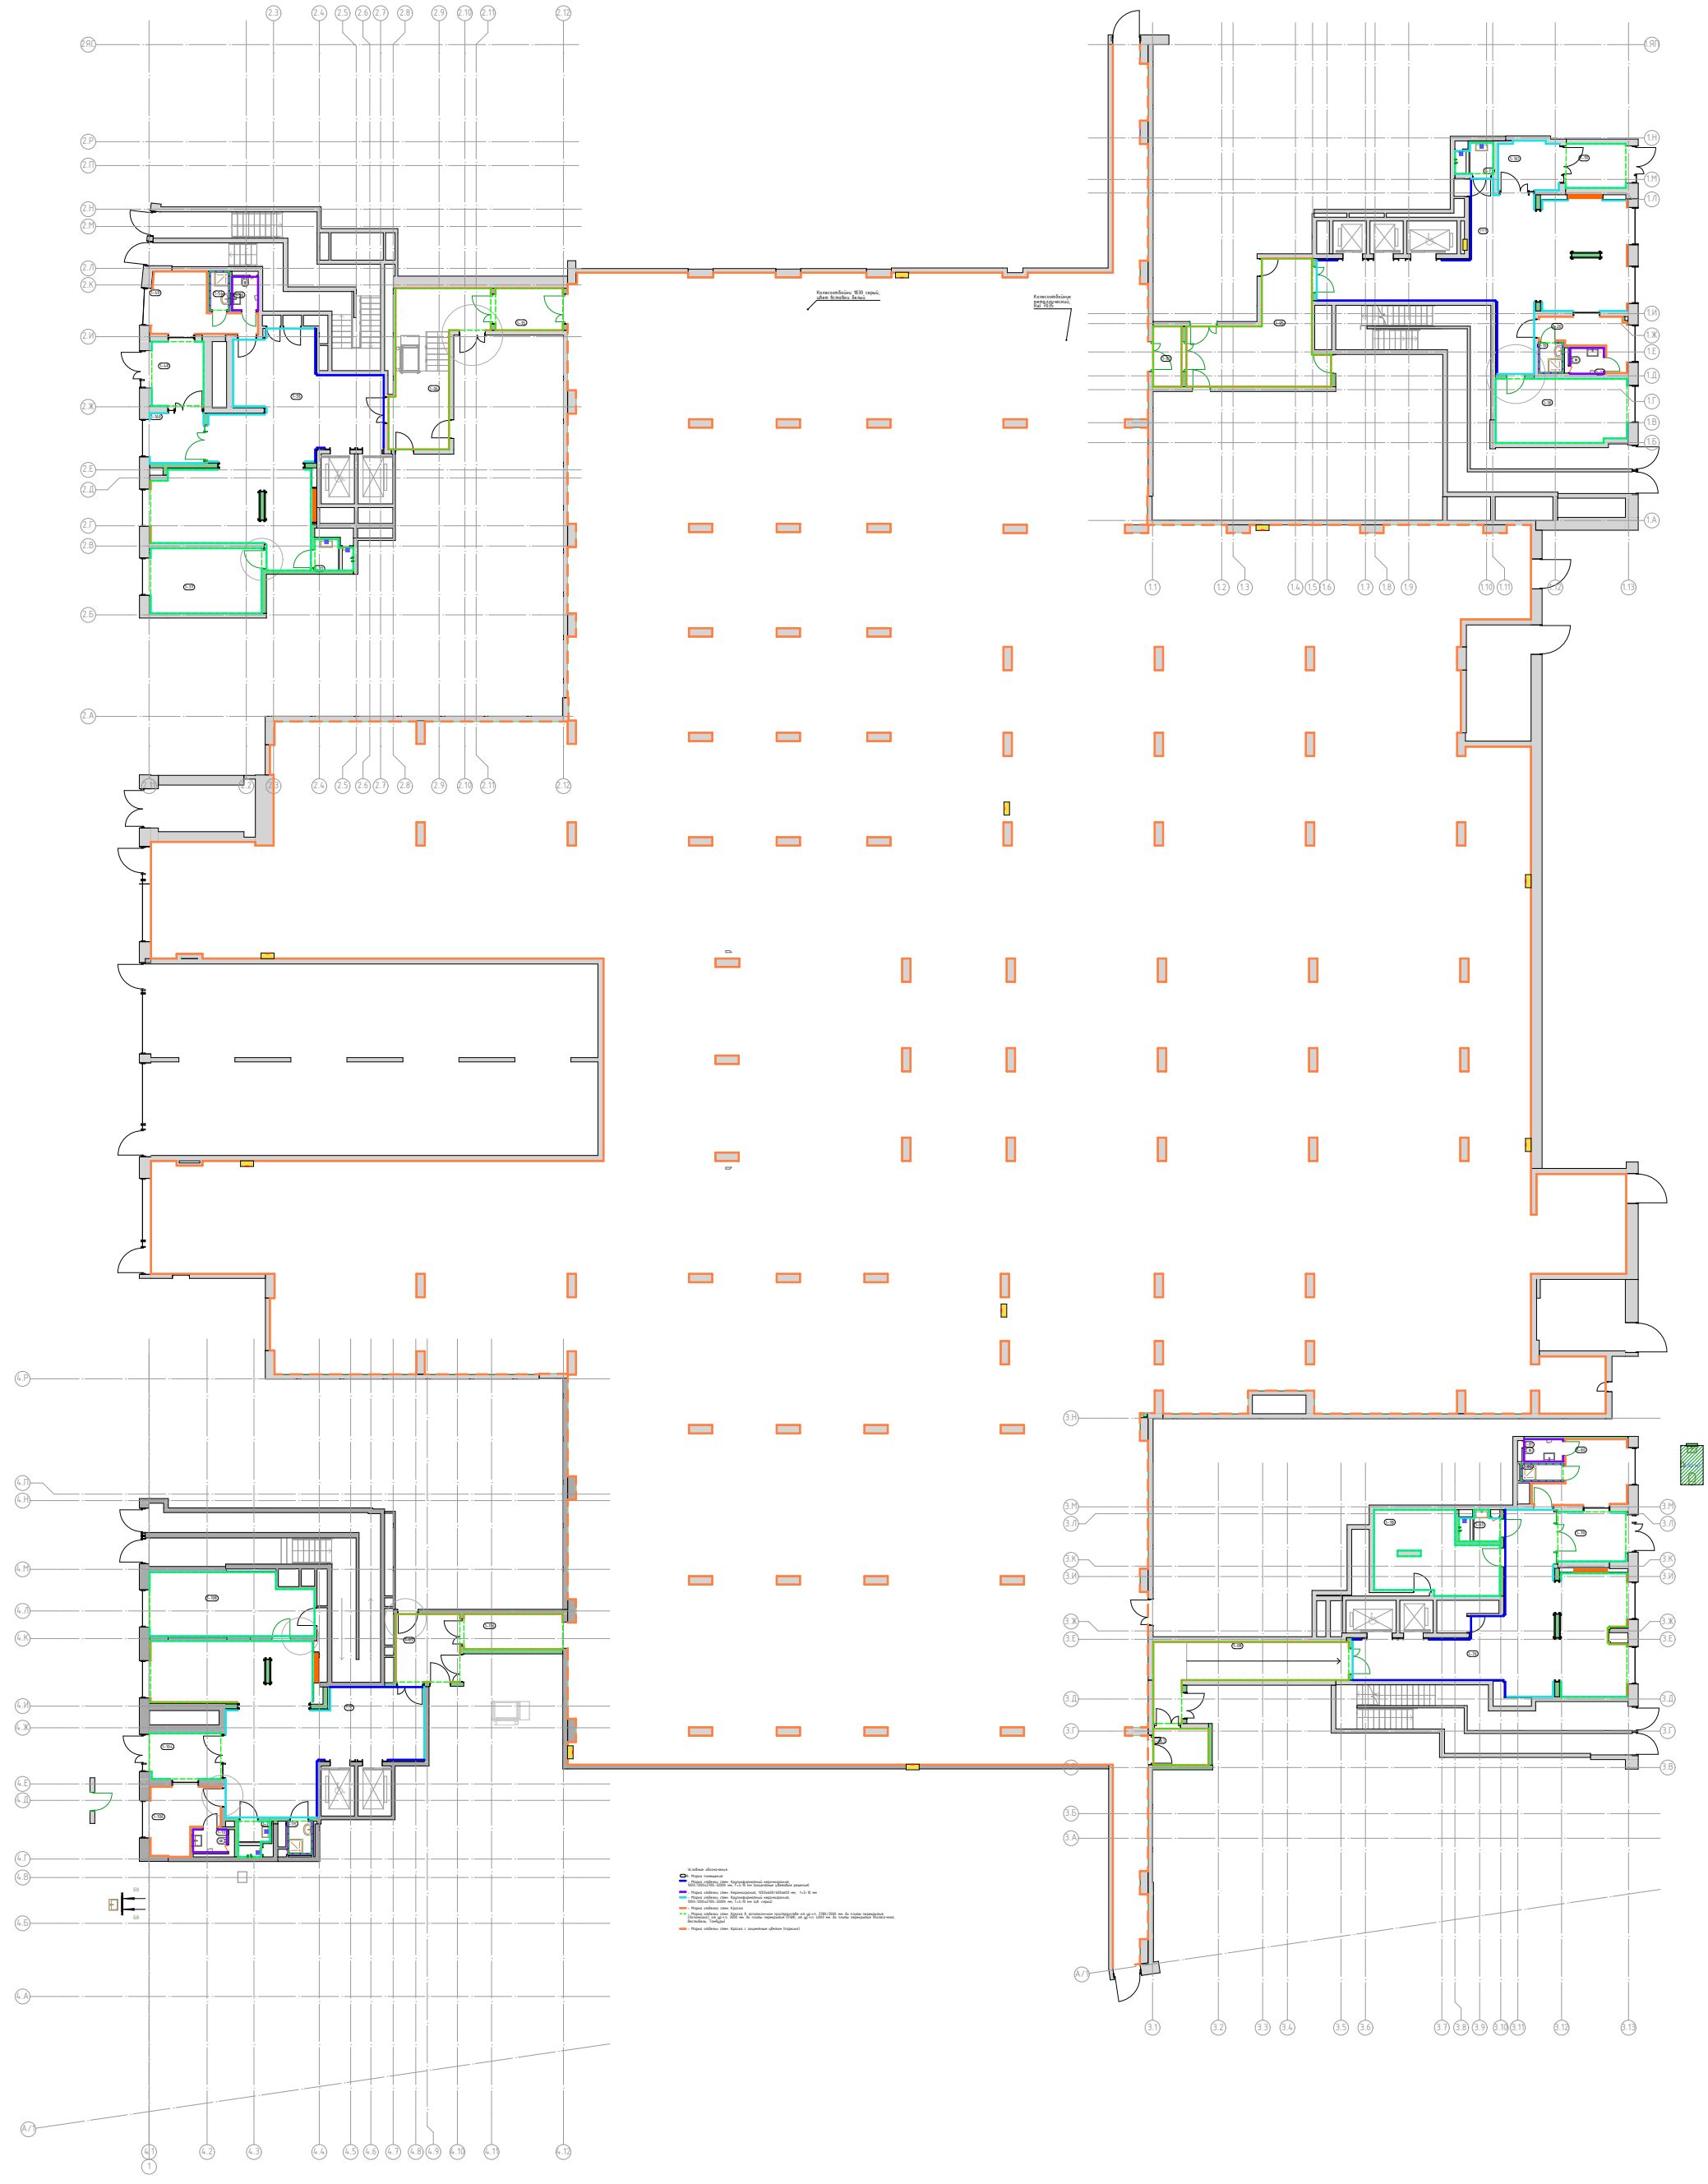

Колесоотбойник 1930 серый, сбит Blinchou Белый
Колесоотбойник металлический, RAL 7035
Условные обозначения:
- Марка помещения
- Марка отделки стен. Керамогранитная, 1200x600/600x600 мм, t=3-10 мм
- Марка отделки стен. Керамогранитная, 1200x600/600x600 мм, t=3-10 мм
- Марка отделки стен. Краска
- Марка отделки стен. Краска
- Марка отделки стен. Краска с защитным цветом (порошок)