


Ф-5 Фасад 1:50

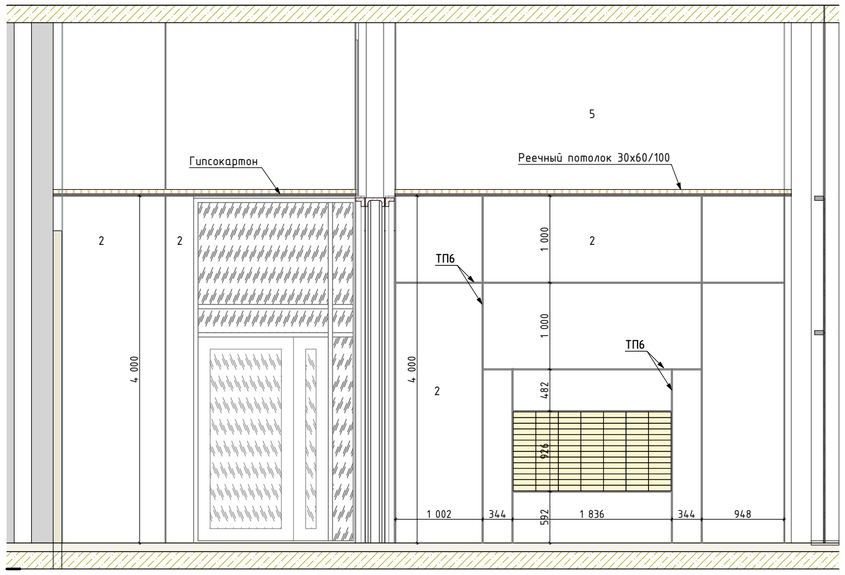


Ф-6 Фасад 1:50

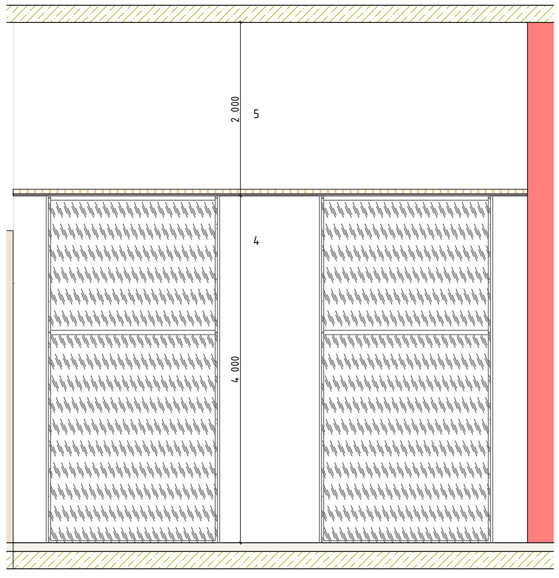

1. 1-й этаж (18) 1:100

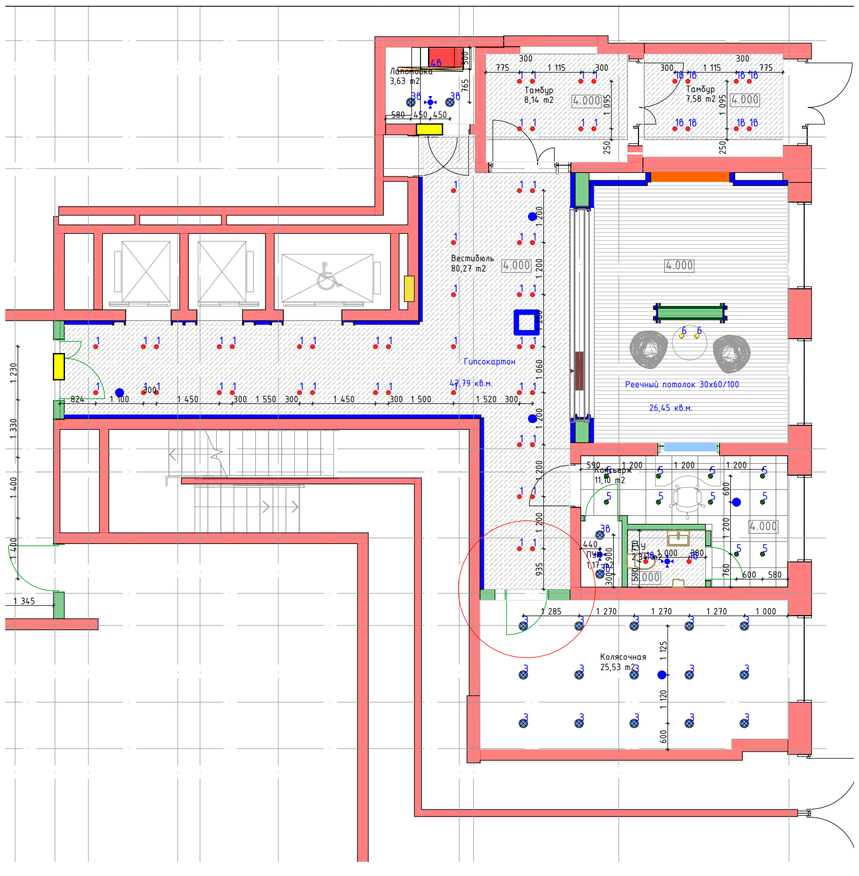

1. 1-й этаж (21) 1:150

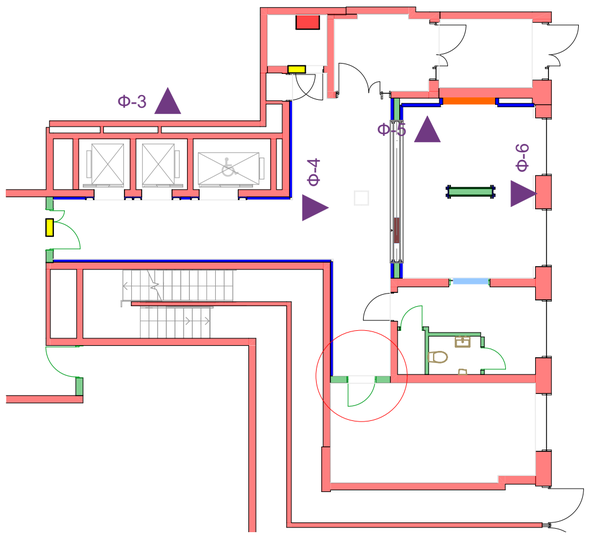

Изм.	Колуч.	Лист	№Док.	Подп.	Дата	#ПрN-АР		
						"Жилой дом с приспособлением подземной автостоянки под защитное сооружение гражданской обороны – "укрытие" (ЗСГО) с инженерными сетями и благоустройством территории по адресу: г. Москва, внутригородское муниципальное образование Измайлово, Сиреневый бульвар, земельный участок 4/9 (участок 6.2)"		
						#Наименование Проекта	Стадия: #Стадия Проекта	Лист: 11 / Листов:
						МОКАП Вестибюль	ООО "ФОРМАЦИА"	