

1.
1:150

Участок паркинга при входе в корпус 6.2.1. в осях 1.А-1.П/2.12-1.1

Фрагмент плана паркинга на 1 этаже. Корпус 6.2

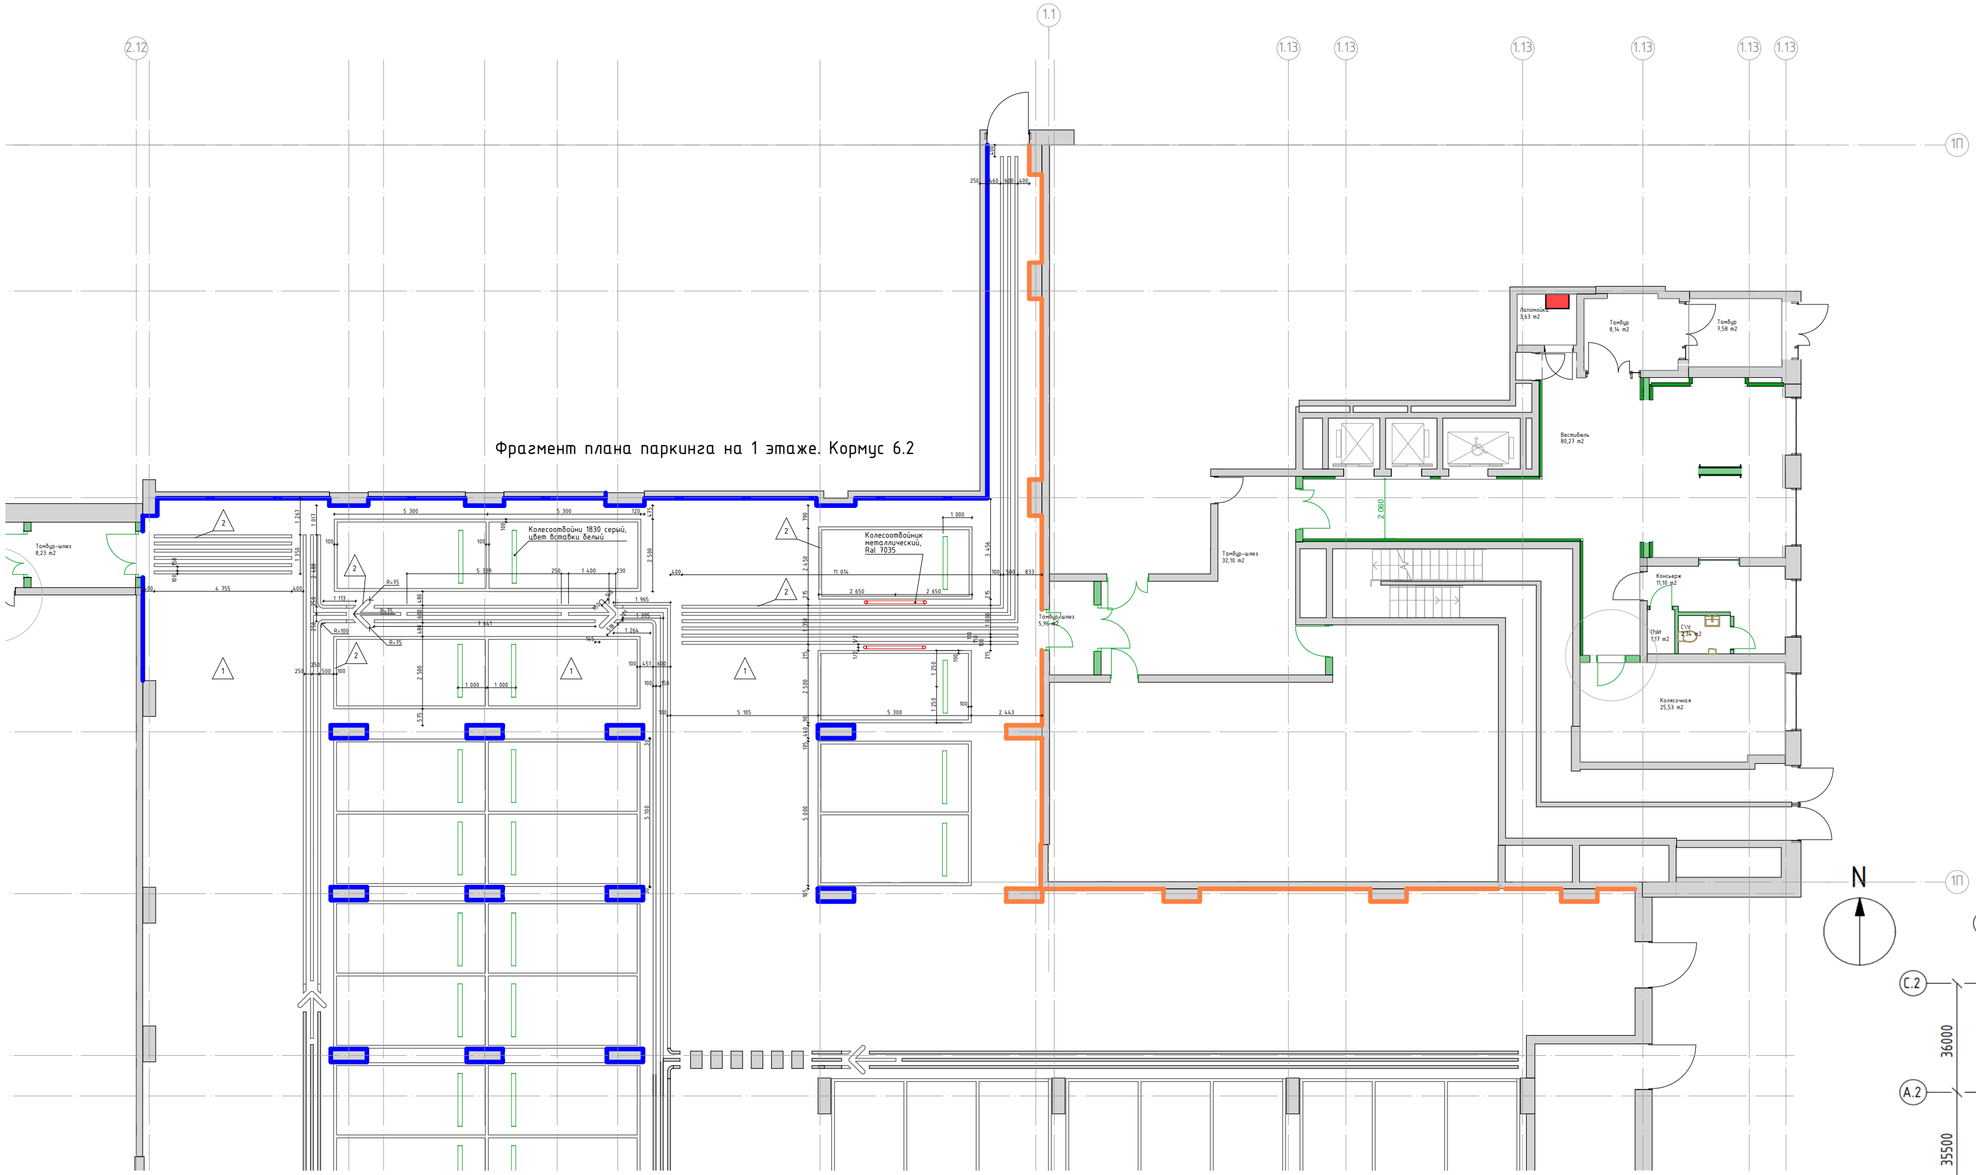

Компоновочная схема

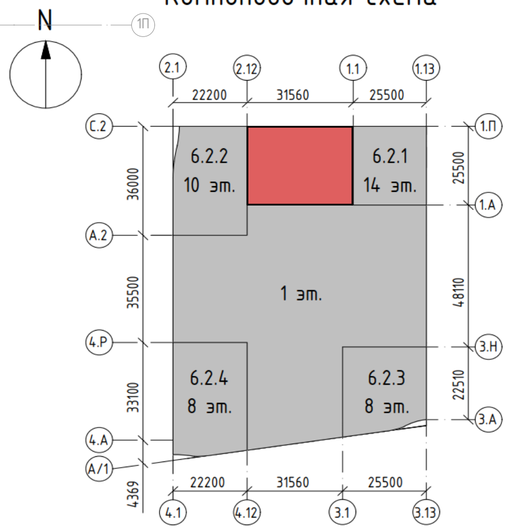

						#ПрN°-АР	
						"Жилой дом с приспособлением подземной автостоянки под защитное сооружение гражданской обороны – "укрытие" (ЗСГО) с инженерными сетями и благоустройством территории по адресу: г. Москва, внутригородское муниципальное образование Измайлово, Сиреневый бульвар, земельный участок 4/9 (участок 6.2)"	
Изм.	Кол.уч.	Лист	№Док.	Подп.	Дата		
						#Наименование Проекта	Стадия: #Стадия Проекта; Лист: 10; Листов:
						МОК АП Паркинг	ООО "ФОРМАЦИА"