



Ф-3 Фасад 1:50

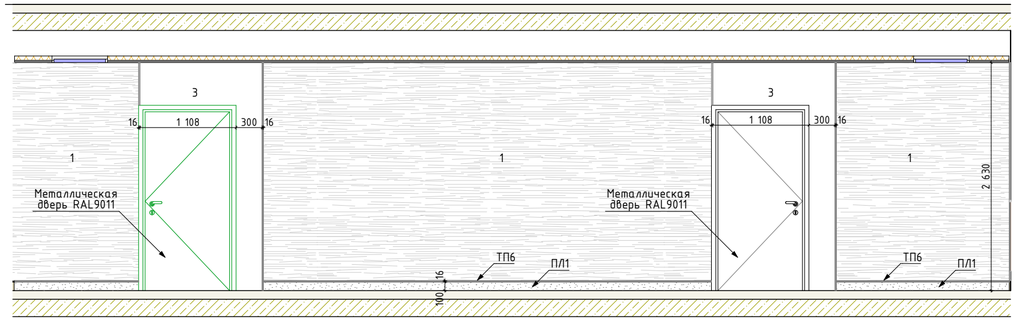


Ф-4 Фасад 1:50

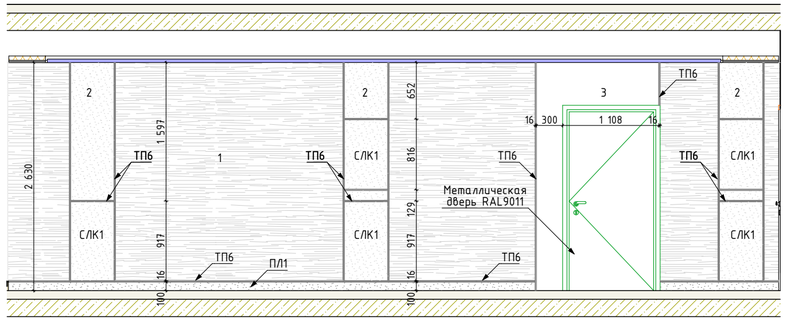

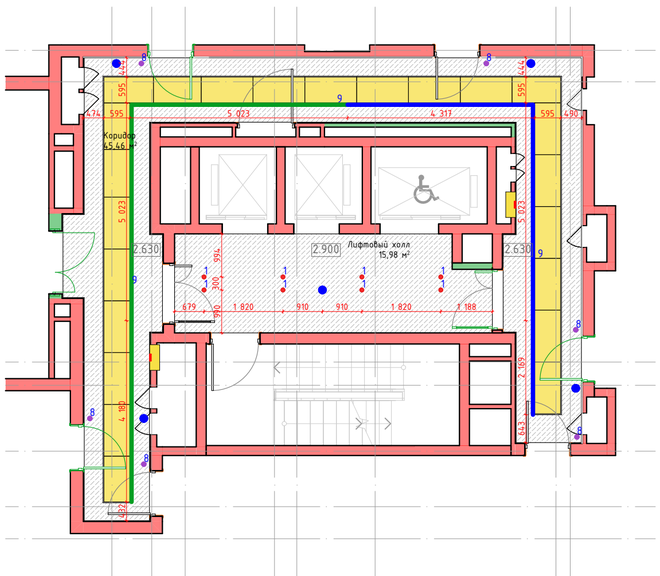

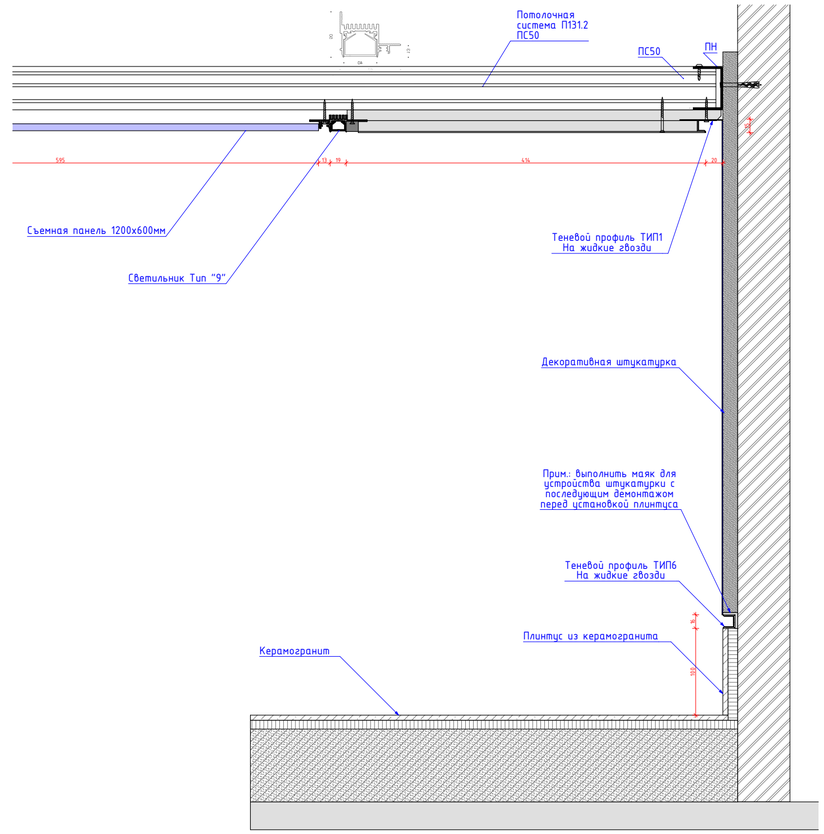

6.2.1

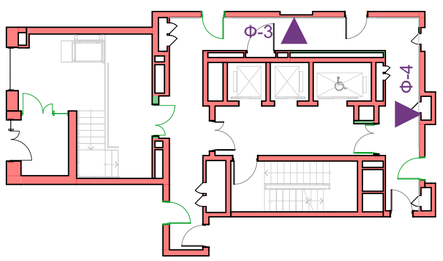

Изм.	Колуч.	Лист	№Док.	Подп.	Дата	#ПрN°-АР		
						"Жилой дом с приспособлением подземной автостоянки под защитное сооружение гражданской обороны – "укрытие" (ЗГО) с инженерными сетями и благоустройством территории по адресу: г. Москва, внутригородское муниципальное образование Измайлово, Сиреневый бульвар, земельный участок 4/9 (участок 6.2)"		
						#Наименование Проекта	Стадия: #Стадия Проекта	Лист: 09 / Листов:
						МОКАП типовой этаж	ООО "ФОРМАЦИА"	