


Фрагмент плана потолка

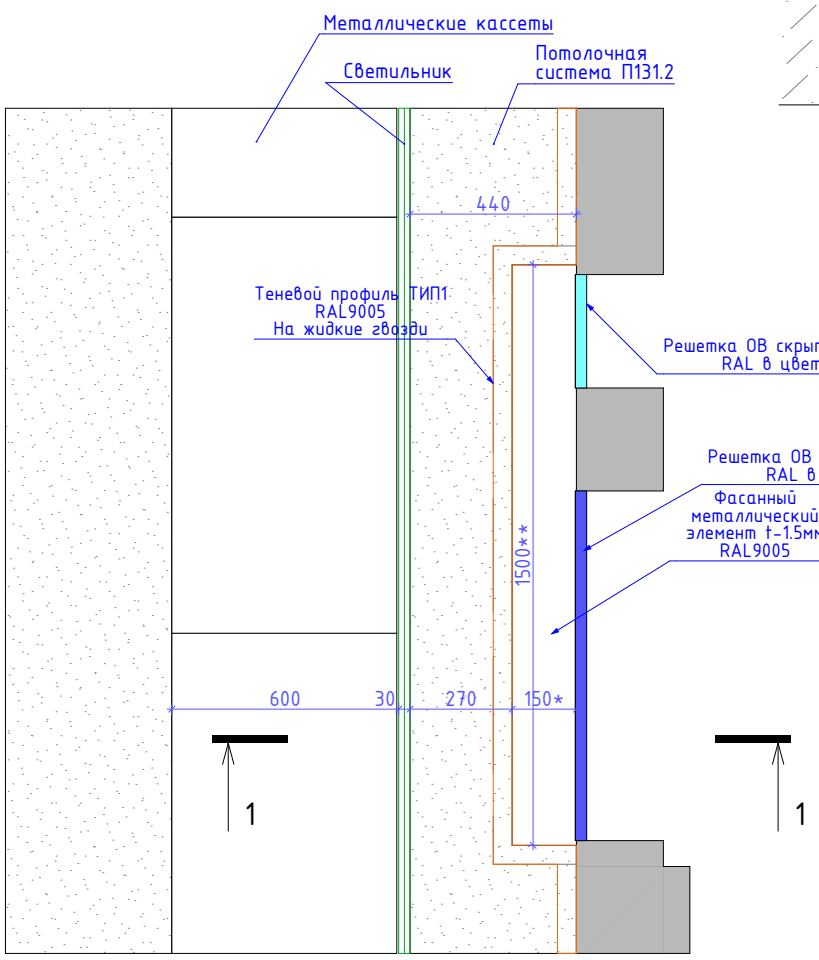

Сечение 1-1

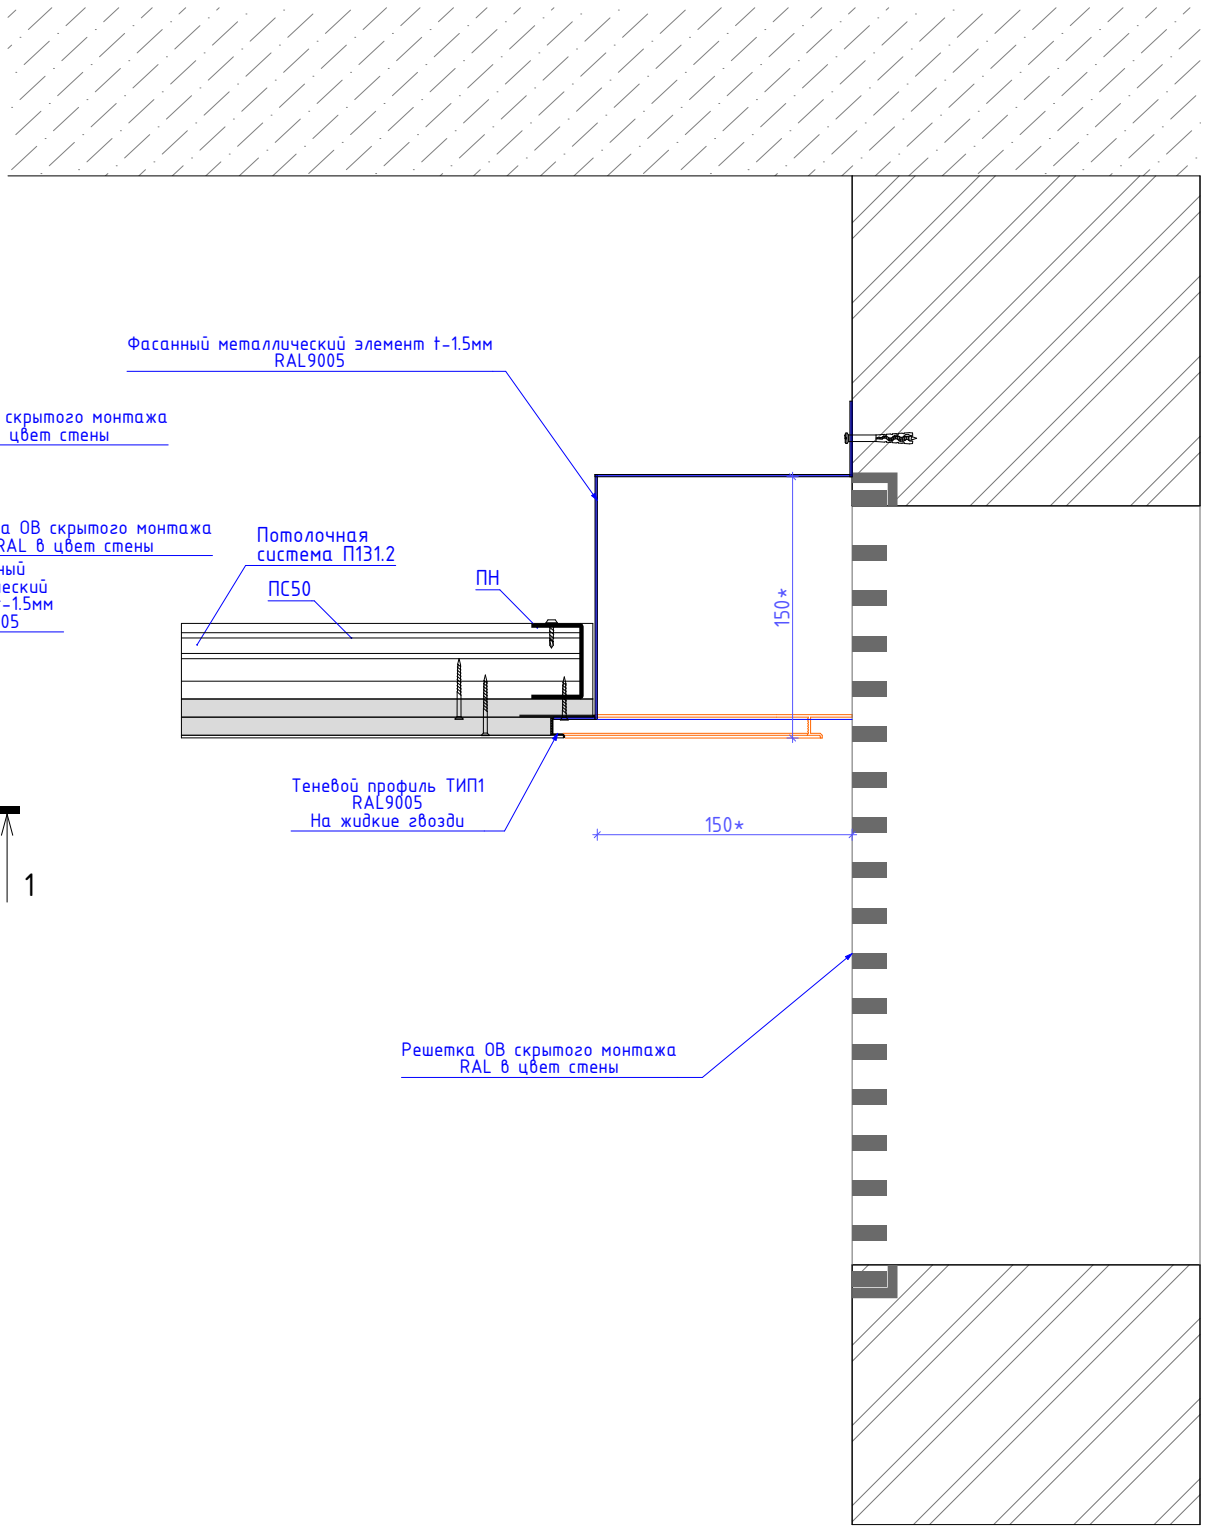

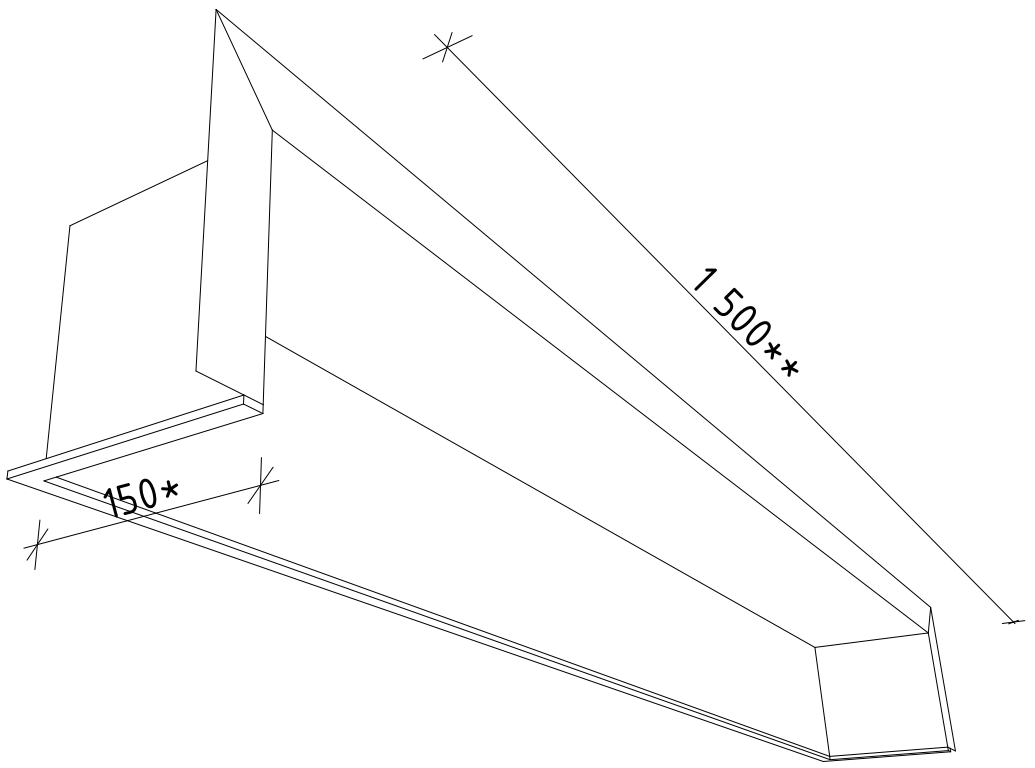

Примечание:
* размер глубины ниши соответвует высоте перекрывания потолком решетки
** размер длины ниши соответвует длине располагаемых решеток

						#Пр№-		
						"Жилой дом с приспособлением подземной автостоянки под защитное сооружение гражданской обороны – "укрытие" (ЗСГО) с инженерными сетями и благоустройством территории по адресу: г. Москва, внутригородское муниципальное образование Измайлово, Сиреневый бульвар, земельный участок 4/9 (участок 6.2)"		
Изм.	Кол.уч.	Лист	№Док.	Подп.	Дата			
						#Наименование Проекта	Стадия	Лист	Листов
							#Стадия Проекта	АР6	
						Узлы и детали. Решетка ОВ, типовой этаж	ООО "ФОРМАЦИА"		