



Плитка с подрезкой на 1 этаже настенная. Корпус 6.2.1

Развертка стен вестибюля с обрезкой плитки. Корпус 6.2.1

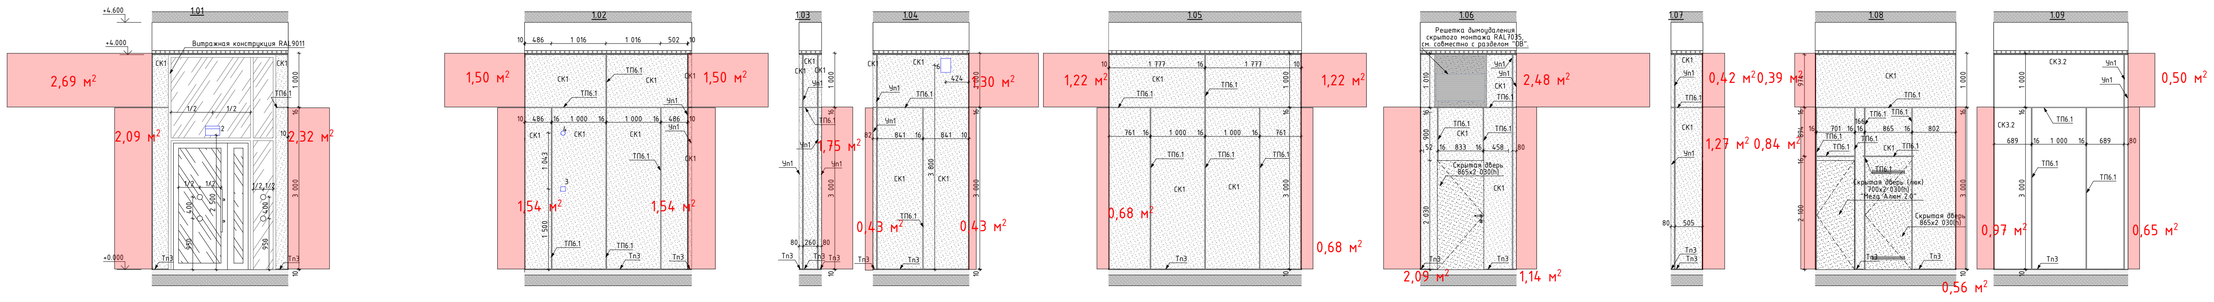

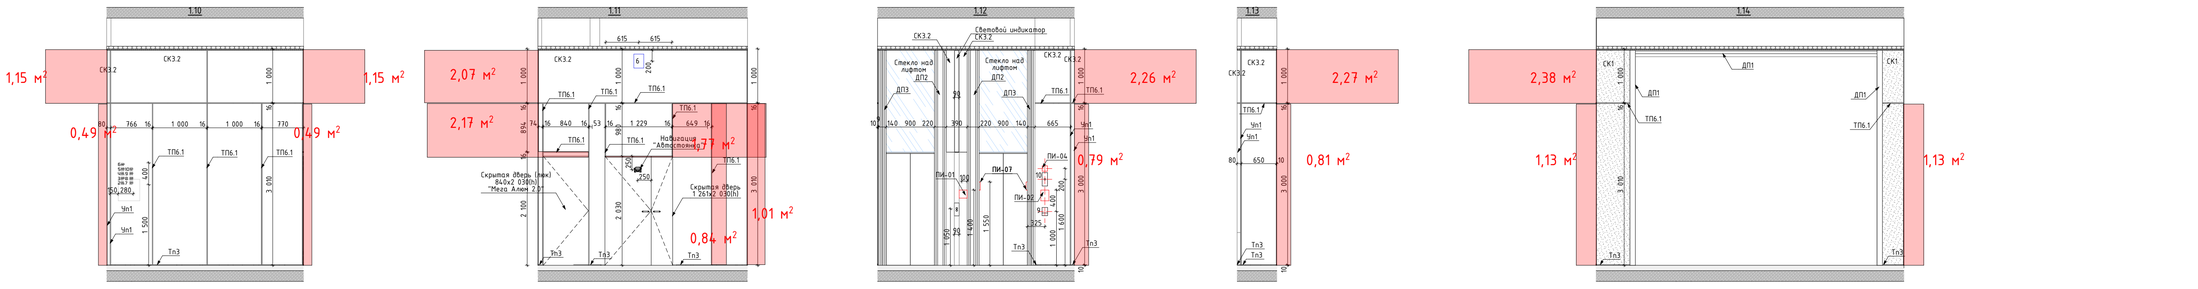


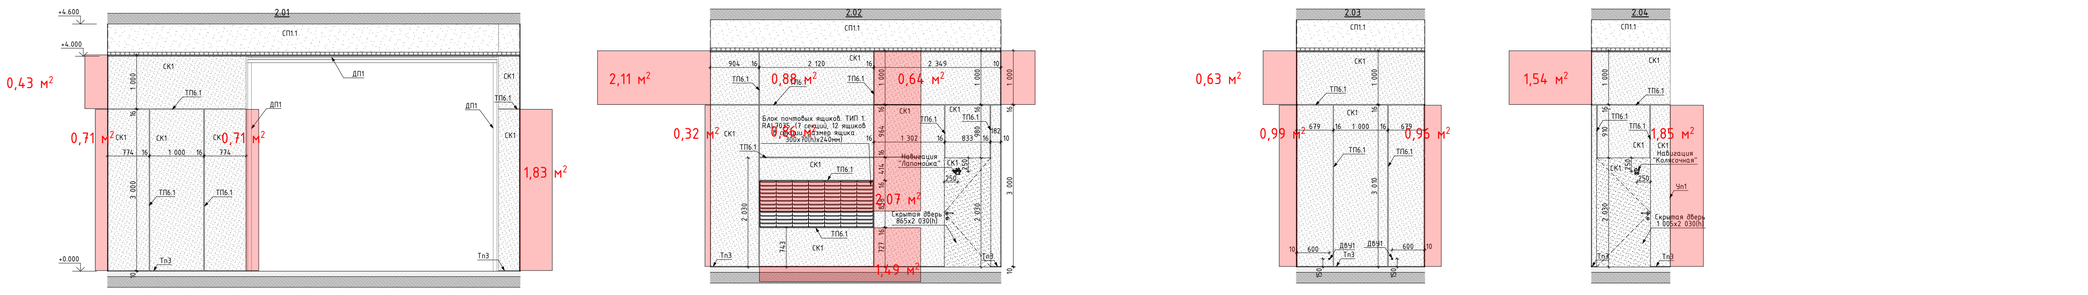


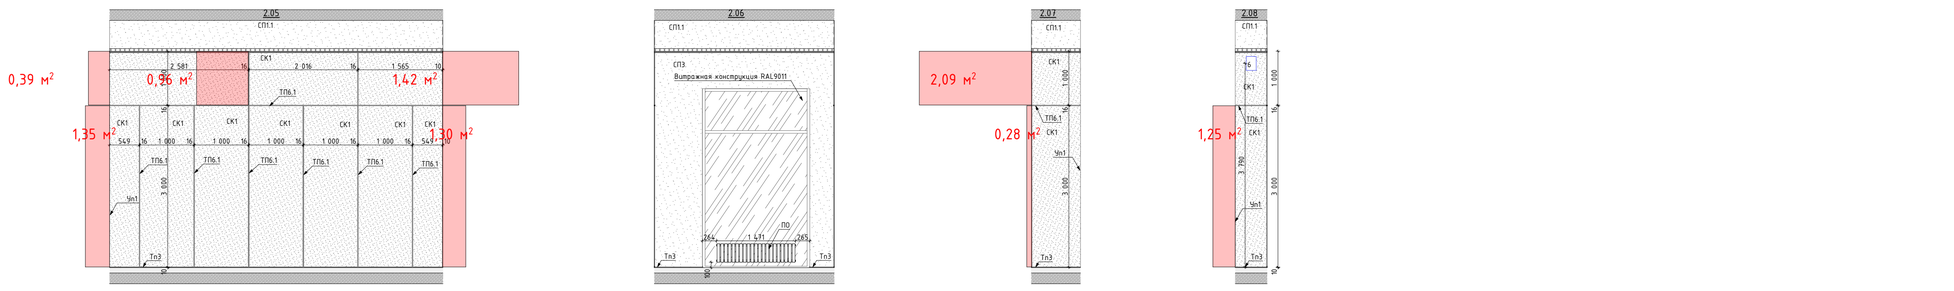


Развертка стен лапомойки. М1:50

Развертка стен ПУИ. М1:50

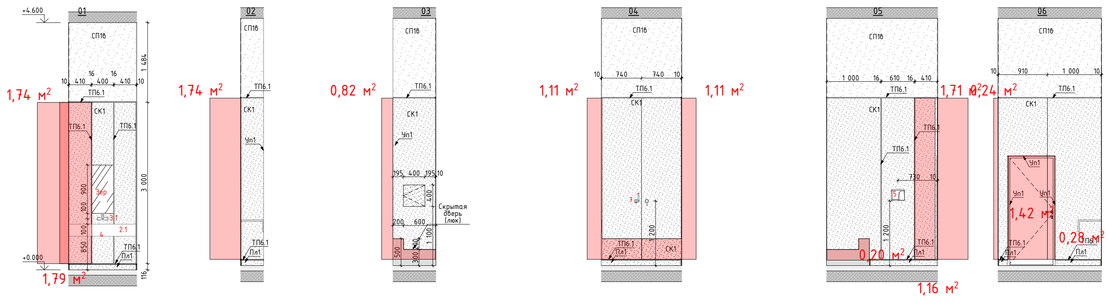


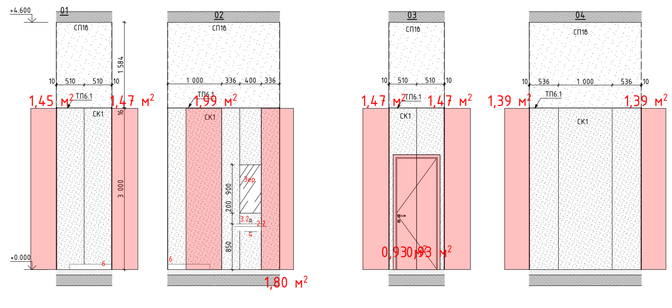


Развертка стен тамбура 1. М1:50

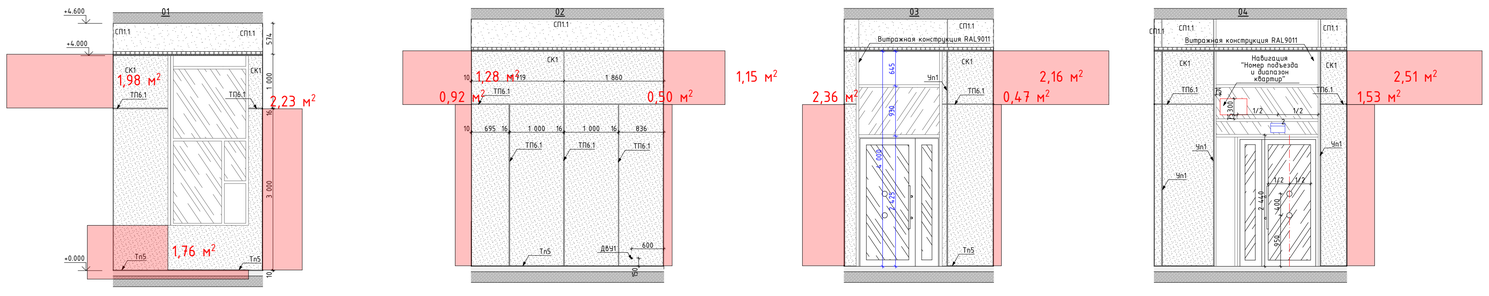


Развертка стен С/У. М1:50

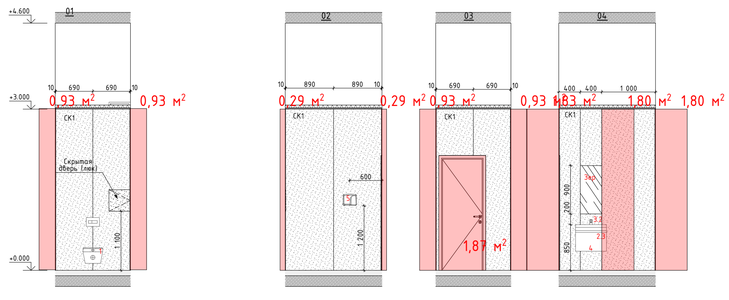

Развертка стен тамбура 2. М1:50

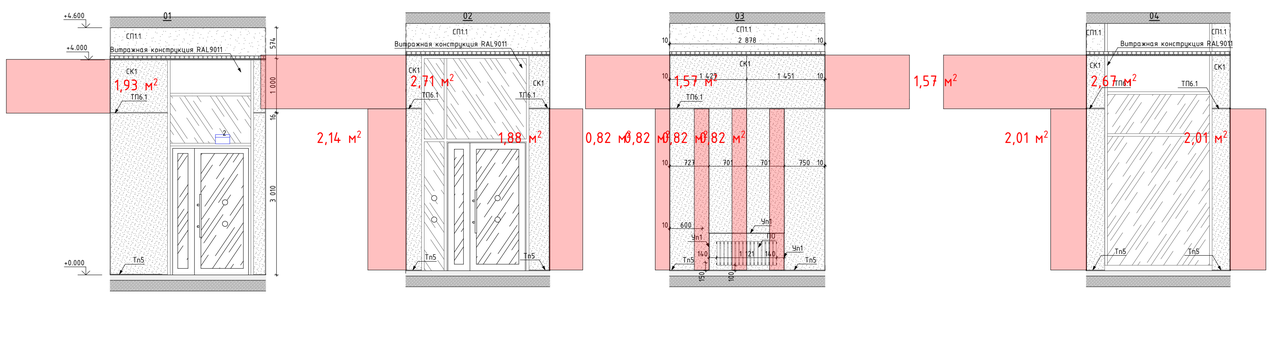

Развертка стен колясочной. М1:50

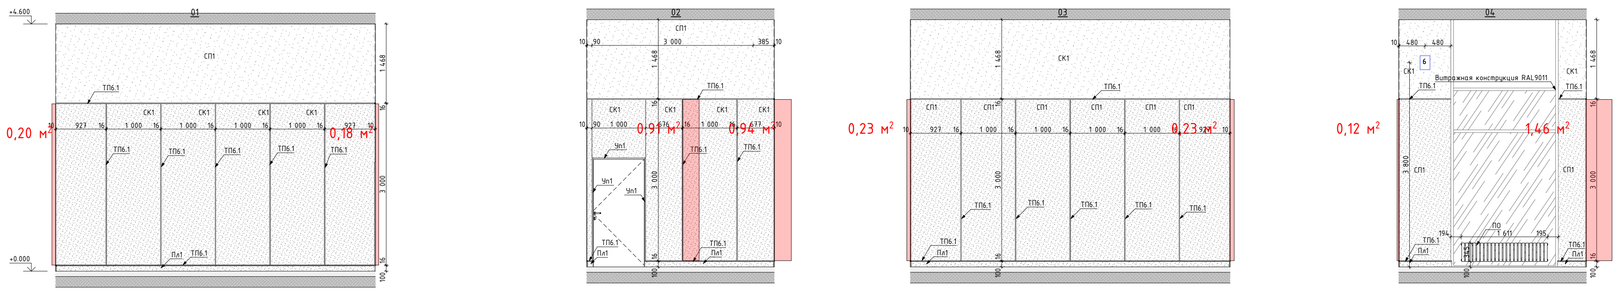

0,49 м² Плитка на подрез

Итого:
Используемой настенной плитки на этаже = 332,76м2
Объем подрезаемой плитки = 165,27м2
Процент подрезки = 33,2%