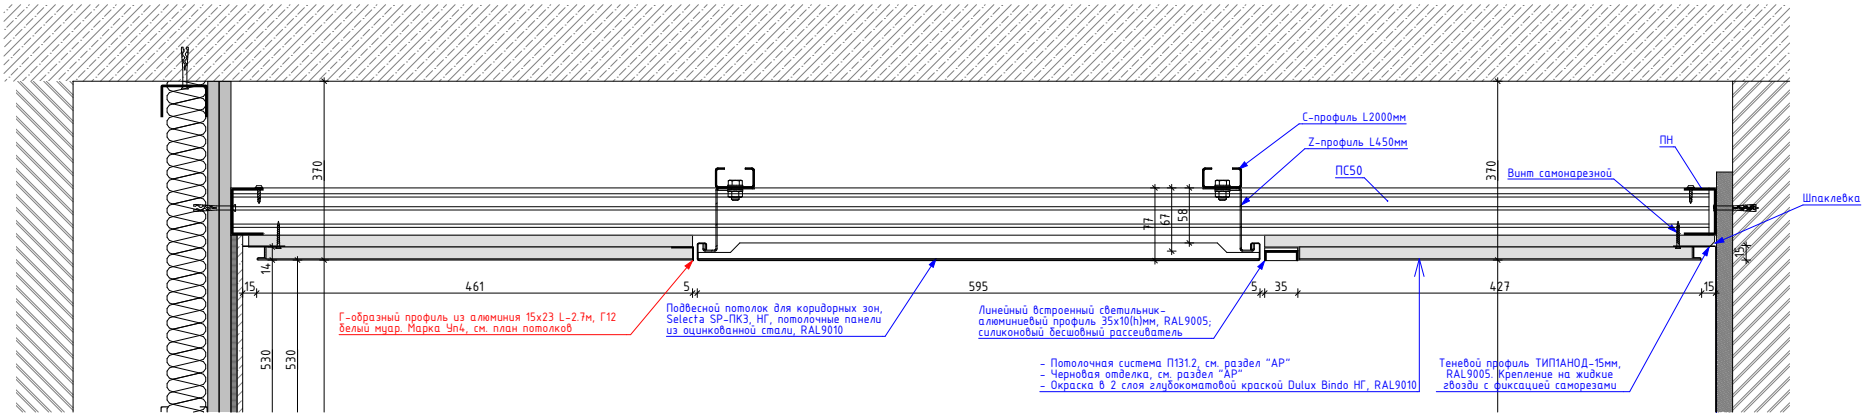

С-профиль L2000мм
Z-профиль L450мм
ПС50
ПН
Винт самонарезной
Шпаклевка
370
370
177
67
58
14
15
461
5
595
5
35
427
15
530
530
Г-образный профиль из алюминия 15х23 L-2.7м, Г12 белый муар. Марка Уп4, см. план потолков
Подвесной потолок для коридорных зон, Selecta SP-ПК3, НГ, потолочные панели из оцинкованной стали, RAL9010
Линейный встроенный светильник- алюминиевый профиль 35х10(h)мм, RAL9005; силиконовый бесшовный рассеиватель
- Потолочная система П131.2, см. раздел "АР"
- Черновая отделка, см. раздел "АР"
- Окраска в 2 слоя глубокоматовой краской Dulux Bindo НГ, RAL9010
Теневой профиль ТИП1АНОД-15мм, RAL9005. Крепление на жидкие гвозди с фиксацией саморезами