


S1624.074.XX ГЧ

Вид сверху

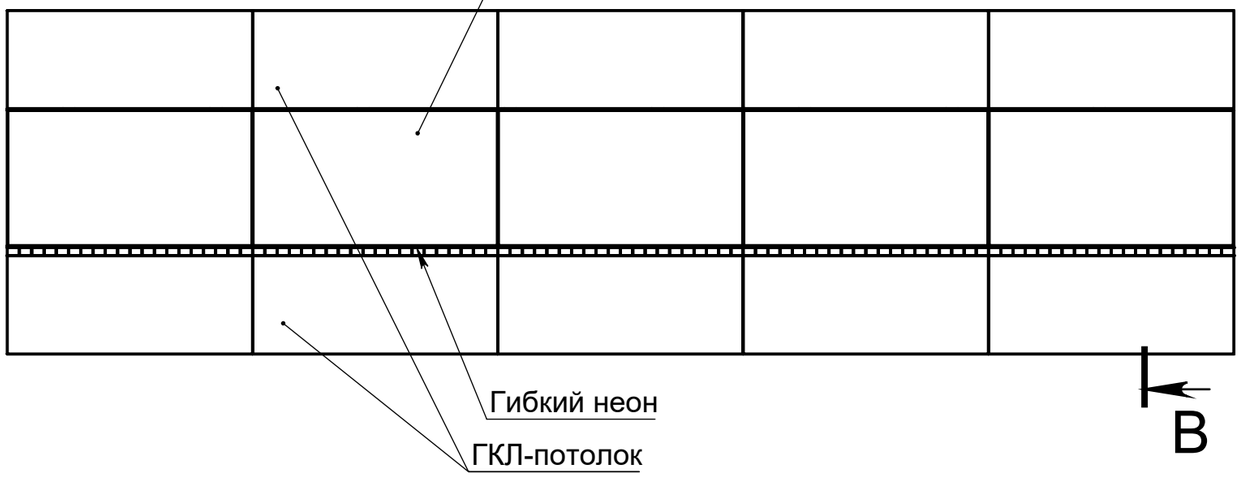


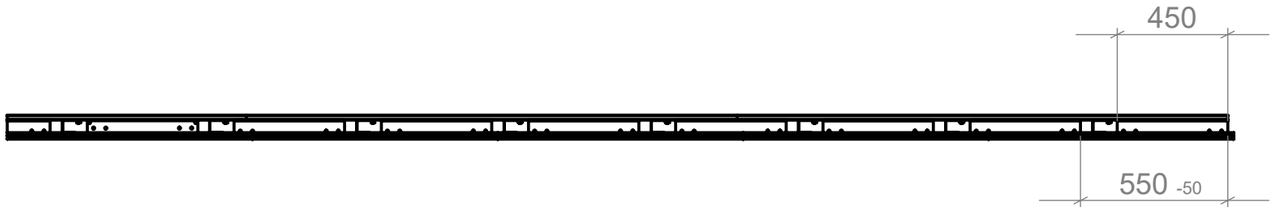


B-B (1 : 5)

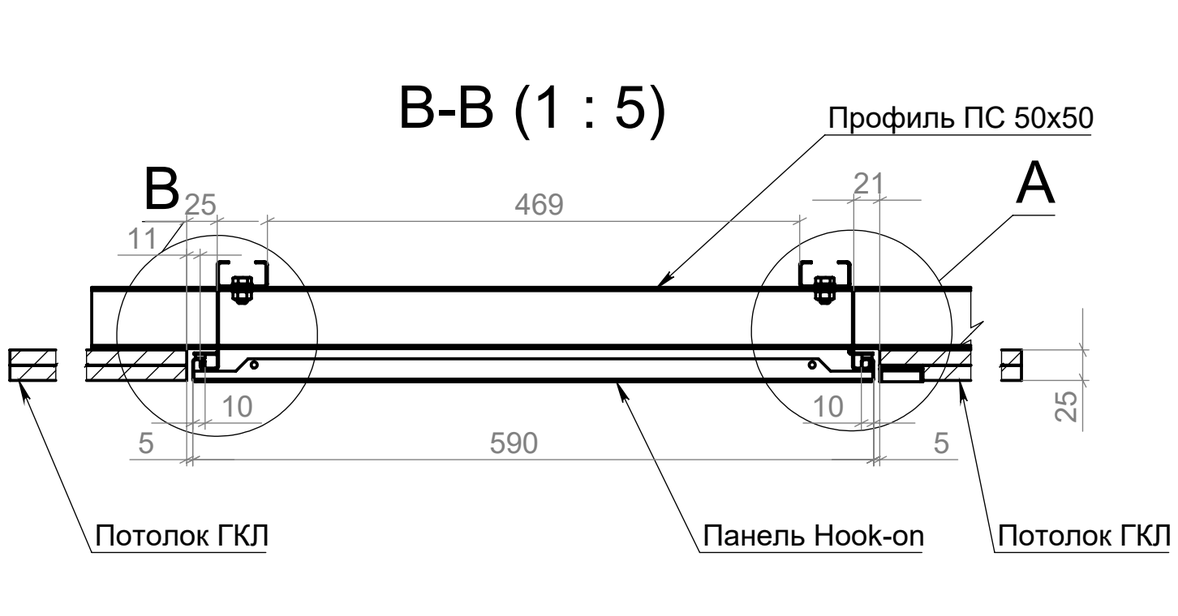

A (1 : 2)

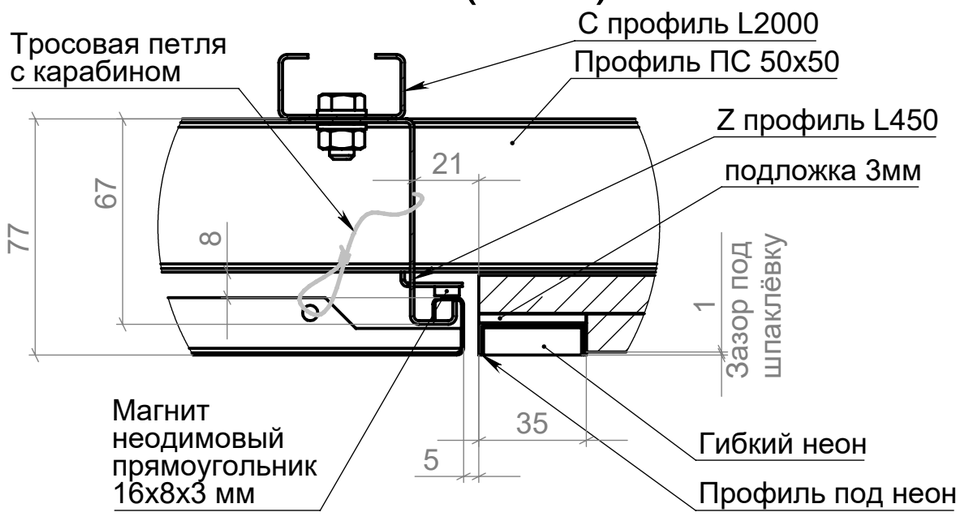

B (1 : 2)

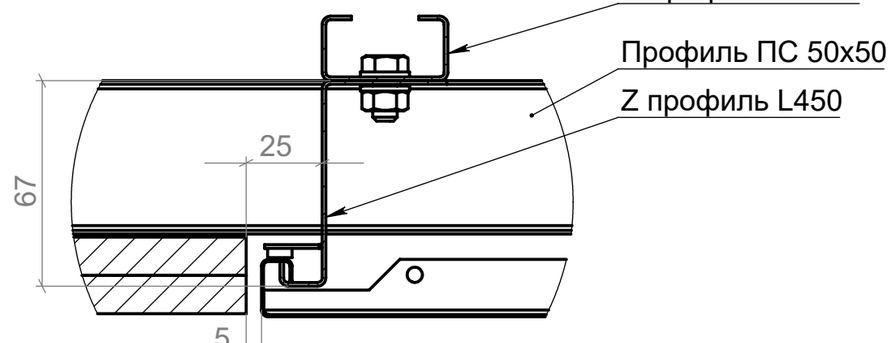

1. Материал корпуса панели - листовая сталь толщиной 0,7мм, окрашенная порошковой краской в цвет по шкале Ral Classic.
2. Количество и порядок расположения панелей со встроенными светильниками - согласно плану помещения. Конечные панели в ряду съемные, крепятся на магниты (см. лист 2). Дополнительный крепеж съемных панелей - страховочные тросики Ф1мм с карабином.
3. С-профиль расположить вдоль коридора, крепить к подсистеме подвеса ГКЛ. Z профиль Вдоль коридора, с шагом не реже чем 550мм
4. Гибкий неон защёлкивается в профиль. Профиль монтируется на саморезы через проставку к ГКЛ


					S1740.074.XX ГЧ	
Изм.	Лист	№ докум.	Подп.	Дата	Кассетный потолок Hook on, коридор Габаритный чертеж	Лит. / Масса / Масштаб: 1:15
Разраб.		Жилик		29.08.2025		Лист 1 / Листов 3
Пров.						
Т. контр.						
Н. контр.						Selecta световые решения
Утв.						

Перв. примен.
Справ. №
Подп. и дата
Инв. № дубл.
Взам. инв. №
Подп. и дата
Инв. № подл.


Файл: S1740.074.XX ГЧ Кассетный потолок Hook On Сиреневый бульвар д.4-7

S1740.074.XX ГЧ


Вид снизу (1:45)

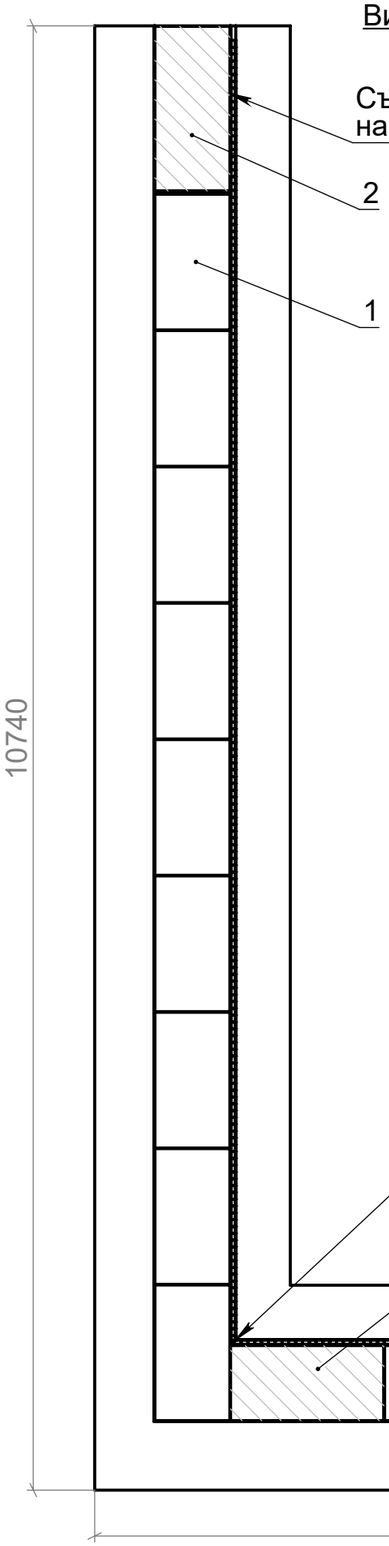


Узел 1 стыка панелей

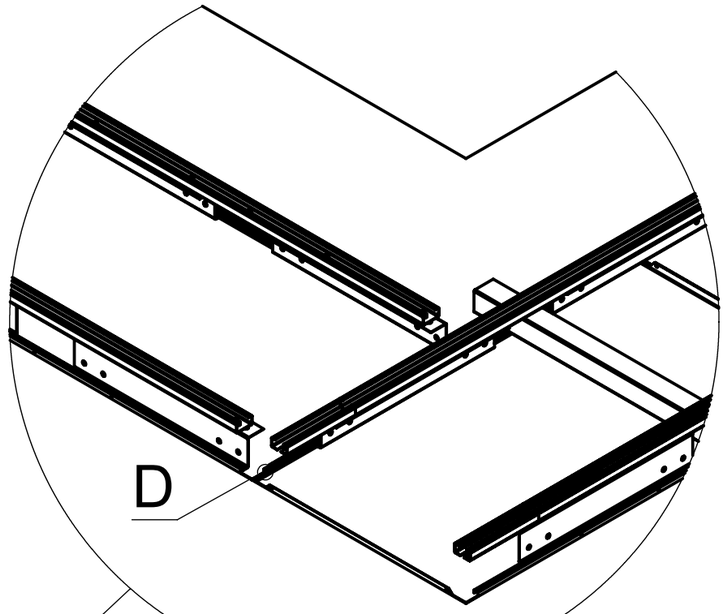

D (3 : 1)

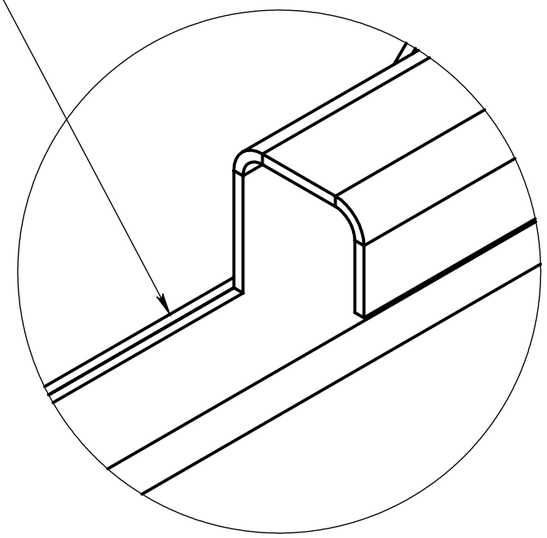

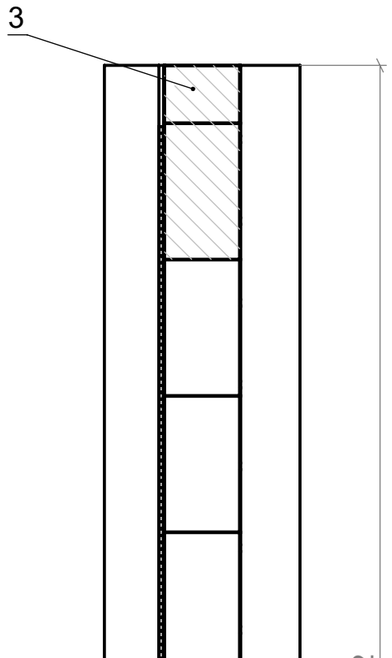

№	Номенклатура	Кол-во	Ед.
1	Панель SELECTA HOOK ON (Тип B) 1000x590 мм h=18mm Zn0,6	24	шт
2	Панель SELECTA HOOK ON (Тип B) 1200x590 мм h=18mm Zn0,6	1	шт
3	Панель SELECTA HOOK ON (Тип B) 390x590 мм h=18mm Zn0,6	1	шт
4	Панель SELECTA HOOK ON (Тип C) 1130x590 мм h=18mm Zn0,6	2	шт

1. Неуказанные панели - типовые поз.1


Изм.	Лист	№ докум.	Подп.	Дата	S1740.074.XX ГЧ	Лист 2


Подп. и дата | Инв. № дубл. | Взам. инв. № | Подп. и дата | Инв. № подл.

Файл: S1740.074.XX ГЧ Кассетный потолок Hook On Сиреневый бульвар д.4-7

S1740.074.XX ГЧ

Панель SELECTA HOOK ON (Тип B) 1000x590 мм h=18mm Zn0,6
(съемная панель)

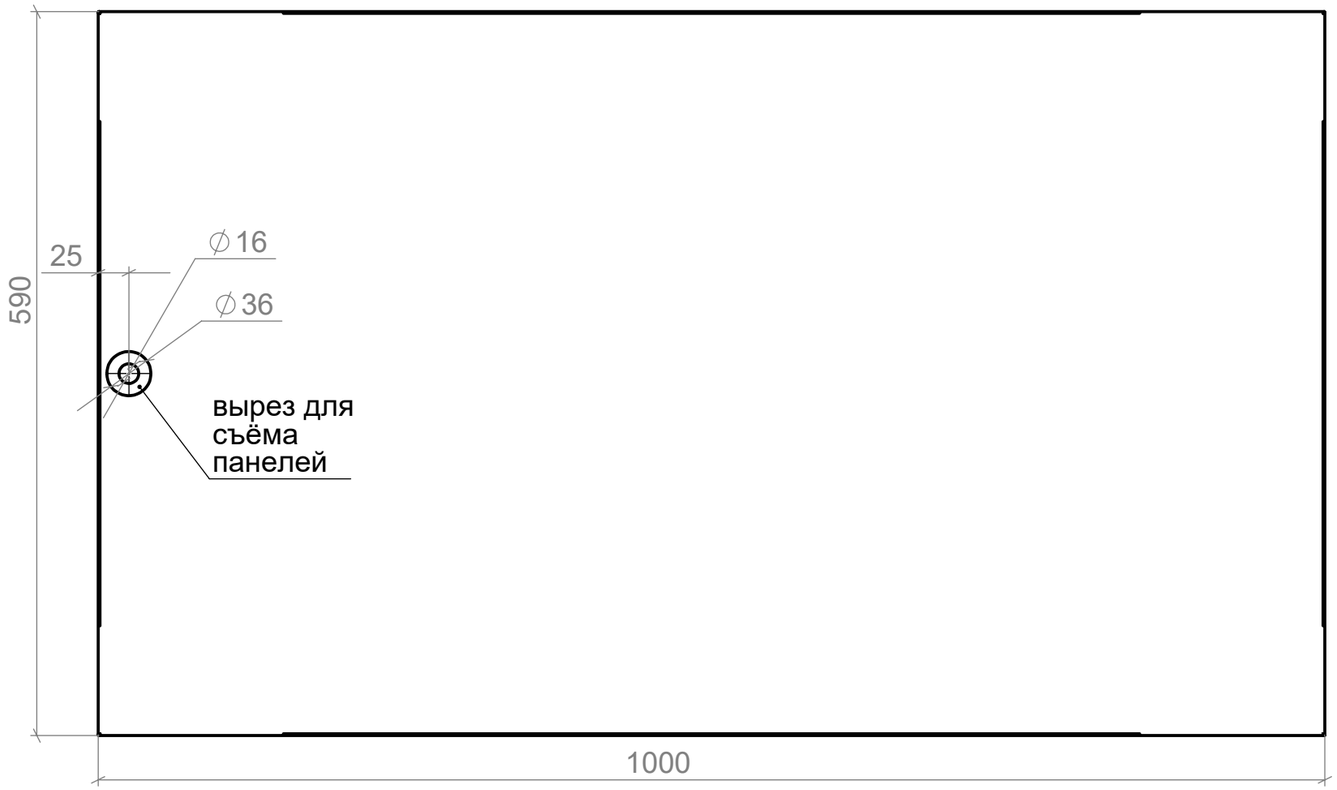

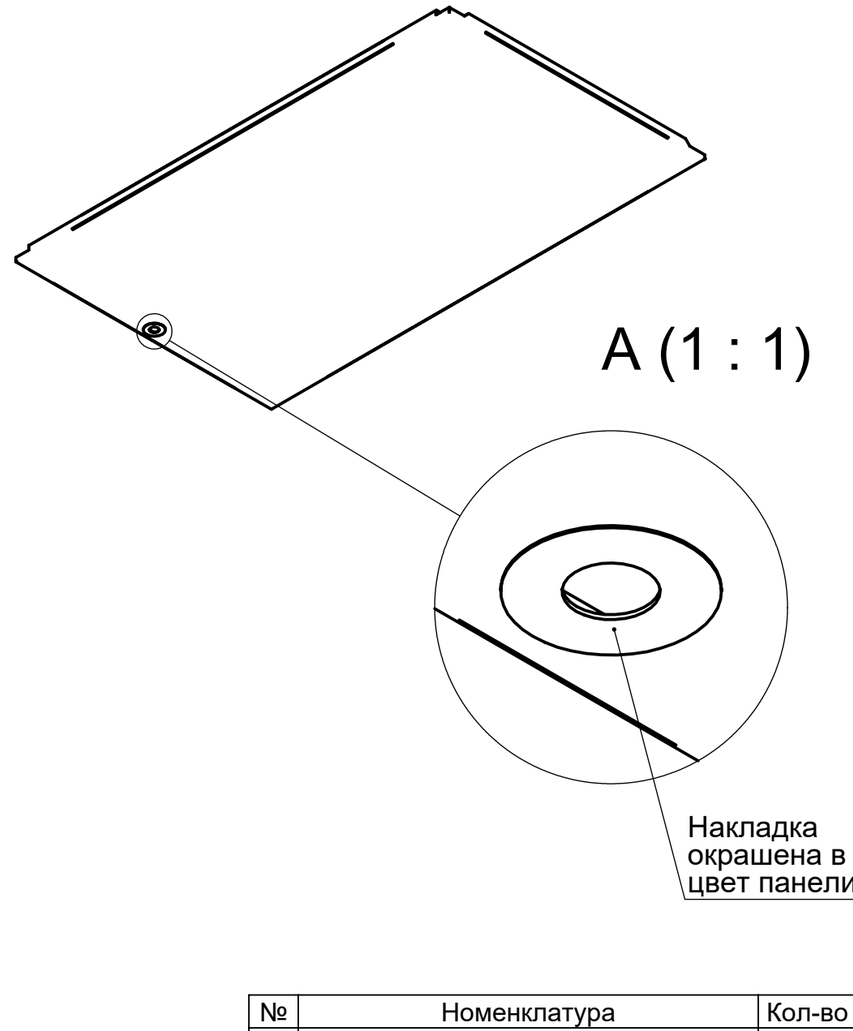

№	Номенклатура	Кол-во	Ед.
1	Панель SELECTA HOOK ON (Тип B) 1000x590 мм h=18mm Zn0,6	24	шт
2	Панель SELECTA HOOK ON (Тип B) 1200x590 мм h=18mm Zn0,6	1	шт
3	Панель SELECTA HOOK ON (Тип B) 390x590 мм h=18mm Zn0,6	1	шт
4	Панель SELECTA HOOK ON (Тип C) 1130x590 мм h=18mm Zn0,6	2	шт

Подп. и дата | Инв. № дубл. | Взам. инв. № | Подп. и дата | Инв. № подл.

Изм.	Лист	№ докум.	Подп.	Дата	S1740.074.XX ГЧ	Лист 3

Файл: S1740.074.XX ГЧ Кассетный потолок Hook On Сиреневый бульвар д.4-7