


Крепление перегородок из газобетонных блоков толщ. 200мм к фахверкам

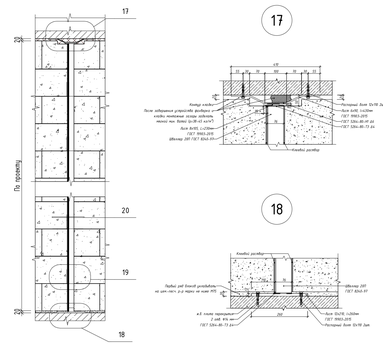


Узел перевязки кладки из газобетонных блоков

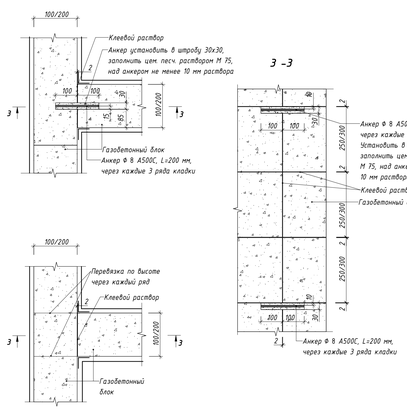


Узел крепления перемычки в кладке из газобетонных блоков к вертикальным конструкциям

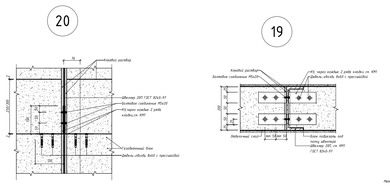


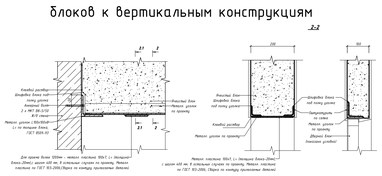


Узел крепления заплечика из газобетонных блоков к ж.б. конструкциям

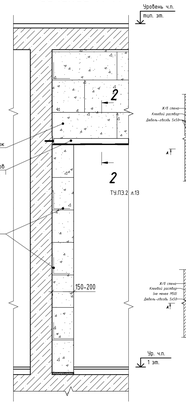


Узел крепления кладки из газобетонных блоков толщ. 200мм и 100мм к ж.б. конструкциям

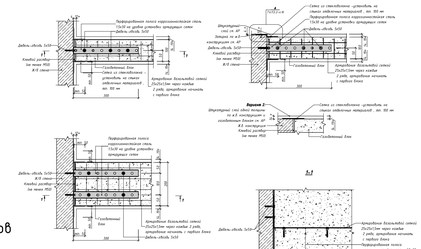


Узел крепления наружной стены из газобетонных блоков к ж.б. конструкциям

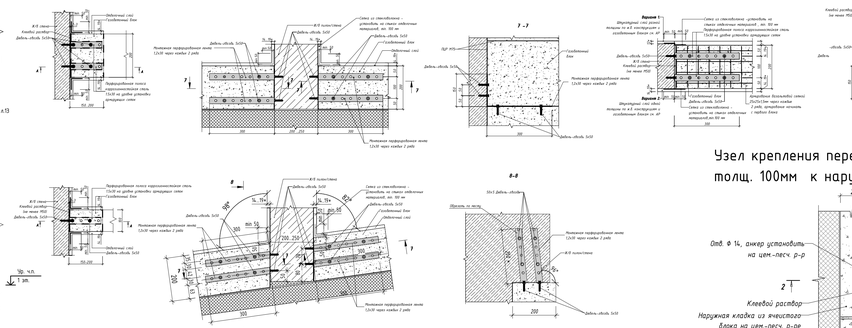


Узел крепления перегородки из газобетонных блоков толщ. 100мм к наружной газобетонной стене

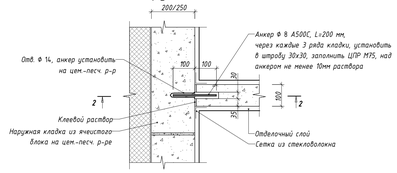


Узел крепления наружной стены из газобетонных блоков к ж.б. конструкциям оси 3,8/А/1

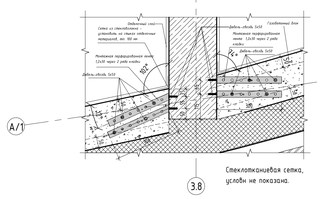


Узел крепления наружной стены из газобетонных блоков к ж.б. конструкциям по оси 3,11 в сторону оси А/1

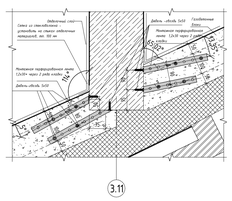


Узел примыкания верхнего ряда плит перегородки из ПГП к плите перекрытия

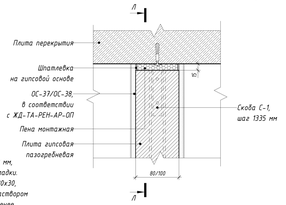


Узел опирания перегородки из ПГП на плиту перекрытия

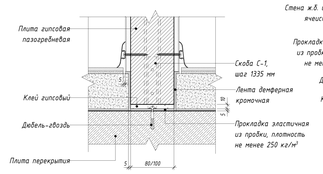

Сечение Л–Л

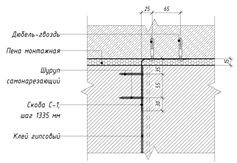


Узел примыкания перегородки из ПГП к стене

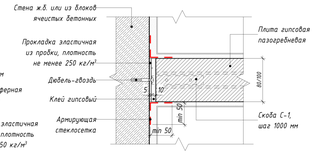


Примечания:
1. Монтаж перегородок из ПГП вести в соответствии с альбомом М 8.22-2/2018 "Конструкции с применением гипсовых пазогребневых п


Скоба С-1

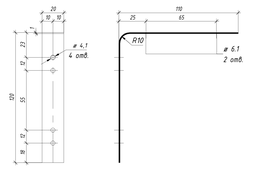


Способ монтажа уверей

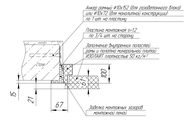


Узел монтажа парапета

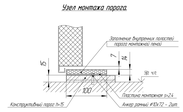

Узел крепления наружной стены из газобетонных блоков к ж.б. плите

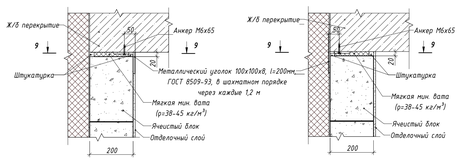

9 – 9

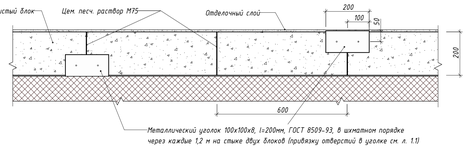

На узлах, крепления ячеистых бетонных блоков к монолитным конструкциям, армирующая стеклотканевая сетка 100х100мм, условно не показана.

						94-0421-ОК-1/Н-6.2-3-1-АР2.1	
						Жилой дом с приспособлением подземной автостоянки под защитное сооружение гражданской обороны – укрытием СЗОГО II с инженерными сетями и благоустройством территории по адресу: г. Москва, внутригородское муниципальное образование Хамовники, Сущевский вал, земельный участок 4/5 (участок 6.2)	
Изм.	Кол.уч.	Лист	№док.	Подпись	Дата	Архитектурные решения. Типовые этажи. Корпус 3	Стадия: Р; Лист: 16; Листов:
Разработал		Малер			02.2025		
Проверил		Дейнека			02.2025		
ГАП		Гуслякова			02.2025		
Нач.отдела		Беляков			02.2025		
Н.контр.		Ивлева			02.2025		
ГИП		Крюков			02.2025	Узлы крепления кладки из газобетонных блоков и плит гипсовых пазогребневых	Генпро

Формат А0

Согласовано

Инв. № подл. | Подп. и дата | Взам. инв. №