

Корпус 6.2.3. Кладочный план технического пространства на отм. +4,150

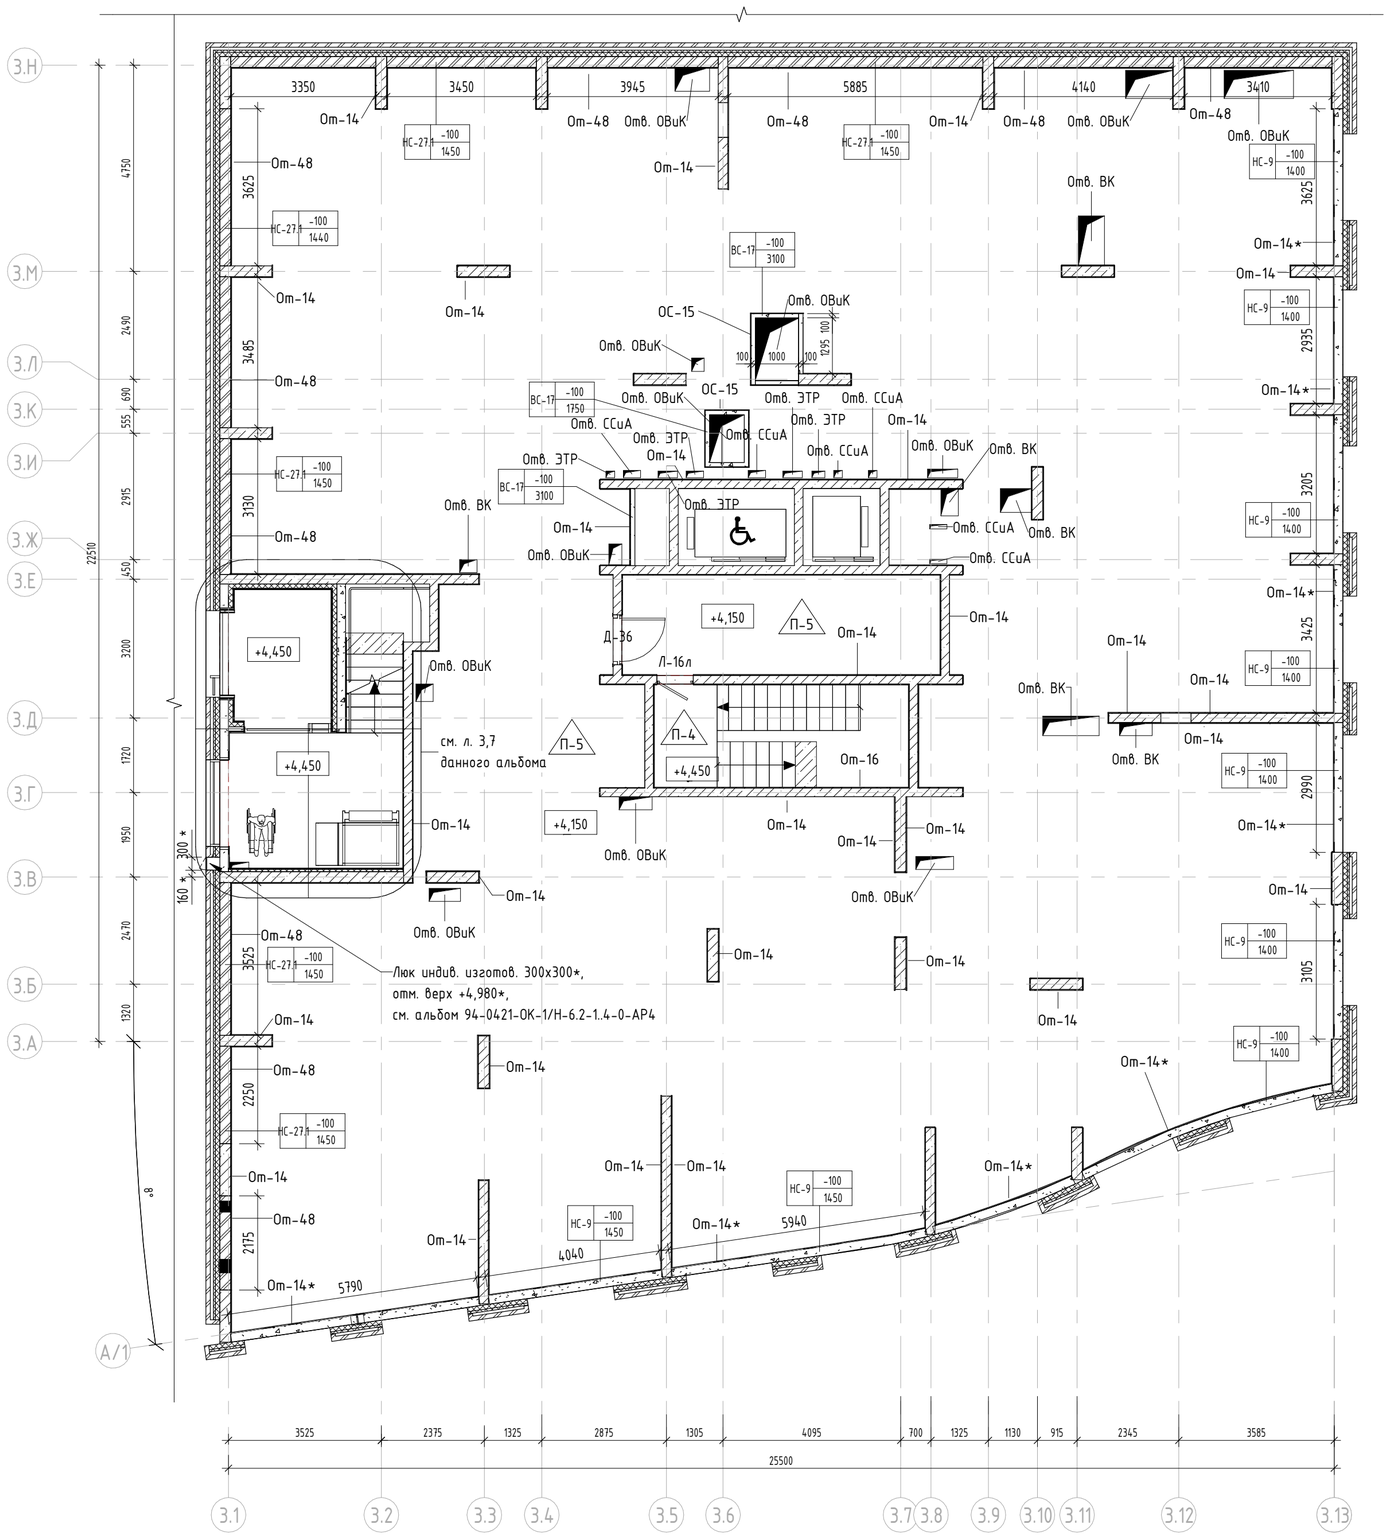

Компоновочная схема

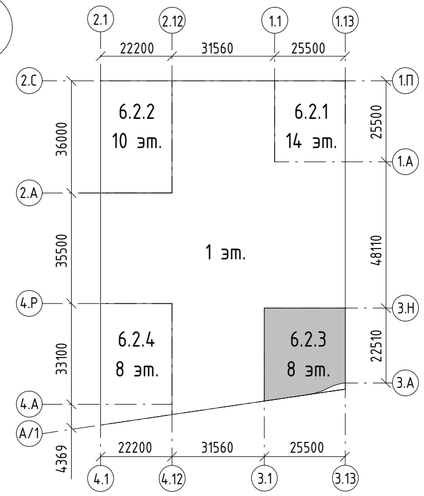

Экспликация помещений техпространства

Номер помещения	Наименование	Площадь, м²	Кат. помещения
МОП			
3.09.01	Лестничная клетка Н2	13,83	
3.09.02	Тамбур	18,14	
Технические			
3.09.03	Чердачное пространство для прокладки инженерных коммуникаций	609,67	
Итого:		641,64	

Условные обозначения:

- Монолитный железобетон
- Кладка из кирпича керамического полнотелого 250х120х65h, М200, F100, на цементно-песчаном растворе М75 ГОСТ 530-2012 – 250 мм
- Кладка из блоков из ячеистого бетона Блок I/600х100(200,250)х250/D60 0/B3,5/F100 (ГОСТ 31360-2007) – 100 мм, 200 мм, 250 мм
- Плиты гипсовые пазогребневые (полнотелые, влагостойкие) ПлГН1 – 667х500х80(100), полн, А, D (ГОСТ 6428-2018) – 80, 100 мм
- Облицовка (тип С 626) на металлическом каркасе (профиль ПН 50х40 и ПС 50х50) – 50 мм, с зашивкой 2 листами ГСП-А – 12,5 мм 75 мм
- Облицовка стен (тип С 626) на металлическом каркасе (профиль ПН 50х40 и ПС 50х50), с заполнением утеплителем минераловатным (Технониколь ТЕХНОФАС ДЕКОР) ρ=90-110 кг/м³, λБ= 0,041 Вт/м°С, R на отрыв не менее 15 кПа – 50 мм, зашивкой 2 листами ГСП-А – 12,5 мм – 75мм
- Кладка межкомнатных перегородок выполняется высотой в один ряд из плит гипсовых пазогребневых (полнотелые, влагостойкие) ПлГН1 – 667х500х80(100), полн, А, D (ГОСТ 6428-2018) – 100 мм и 80 мм.
- Кладка из блоков из ячеистого бетона Блок I/600х200х250/D60 0/B3,5/F100 (ГОСТ 31360-2007) – 200 мм;
  Минеральная вата Технониколь Техновент Стандарт (или аналог), ρ=72-88кг/м3 – 150 мм;
  Воздушный зазор – 68 мм,
  Облицовочный кирпич Донские Зори «Волхонка» W077/2 RAL 8012 (или аналог) – 102 мм
- Железобетон – 200 мм;
  Минеральная вата Технониколь Техновент Стандарт (или аналог), ρ=72-88кг/м3 – 150 мм;
  Воздушный зазор – 68 мм,
  Облицовочный кирпич Донские Зори «Волхонка» W077/2 RAL 8012 (или аналог) – 102 мм

(28) Марка проема двери в кладке

2.1 Марка проема окна в кладке

1 Марка отверстия в кладке

ПР-10.0.16 Марка перемычки

1. Примечания см. л. 3
2. Решения по решёткам и витражным конструкциям в наружных стенах см. комплектах 94-0421-ОК-1/Н-6.2-1..4-0-АР.4, 94-0421-ОК-1/Н-6.2-1..4-0-АР1.3

						94-0421-ОК-1/Н-6.2-3-1-АР2.1	
						Жилой дом с приспособлением подземной автостоянки под защитное сооружение гражданской обороны – «укрытие» (ЗСГО) с инженерными сетям и благоустройством территории по адресу: г. Москва, внутригородское муниципальное образование Измайлово, Сиреневый бульвар, земельный участок 4/9 (участок 6.2)	
1		Зам.	1214-25		10.25		
Изм.	Кол.уч.	Лист	№док.	Подпись	Дата		
Разработал		Маляр			02.2025	Архитектурные решения. Типовые этажи. Корпус 3	Стадия: р; Лист: 2; Листов:
Проверил		Дейнека			02.2025		
ГАП		Гуслякова			02.2025		
Нач.отдела		Беляков			02.2025	Корпус 6.2.3. План технического пространства на отм. +4,150	Генпро
Н.контр.		Ивлева			02.2025		
ГИП		Крюков			02.2025		

Формат А2

Согласовано

Взам. инв. №

Подп. и дата

Инв. № подл.