


Разрез 1-1

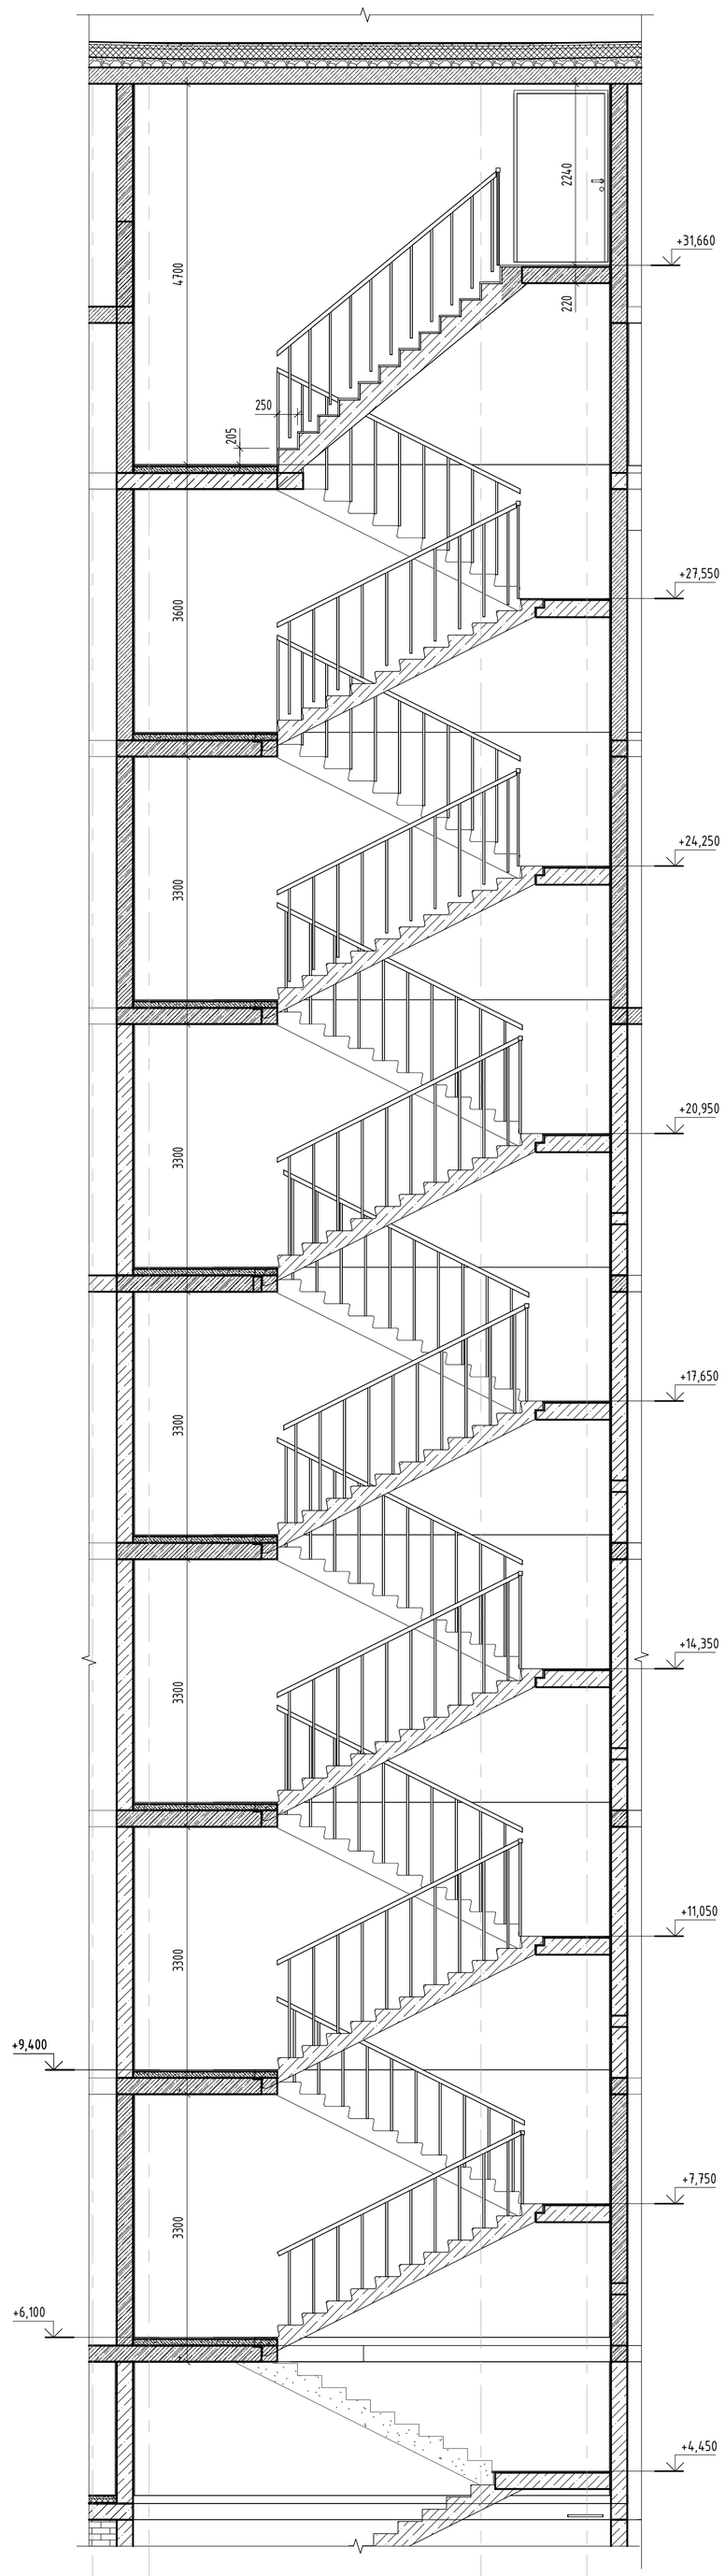

Фрагмент плана 3 этажа на отм. +9,400

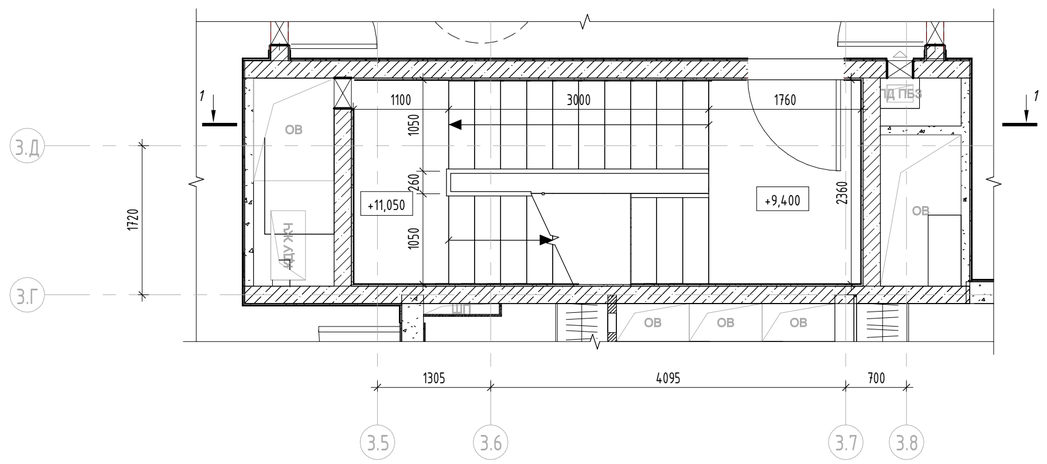

Фрагмен плана 2 этажа на отм. +6,100

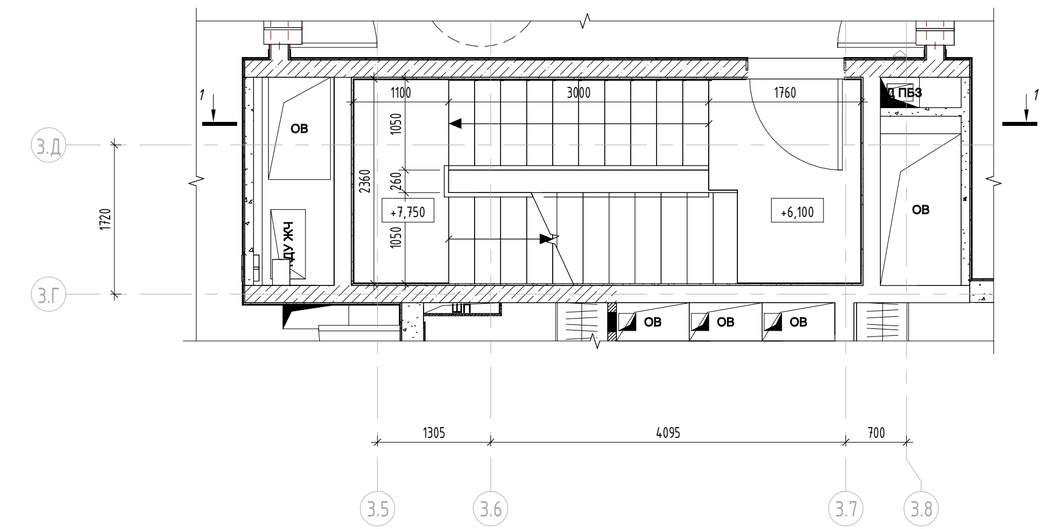

1. Конструкция ограждения показана условно. Данные чертижи являются заданием фирме-изготовителю для разработки КМ на ограждения. Все размеры уточняются фирмой изготовителем на основании обмеров
2. Узлы и соединения элементов между собой, монтаж выполнить по технологии фирмы-изготовителя ограждений
3. Ограждения выполняются из металла

						94-0421-ОК-1/Н-6.2-3-1-АР2.1	
						Жилой дом с приспособлением подземной автостоянки под защитное сооружение гражданской обороны – «укрытие» (ЗСГО) с инженерными сетям и благоустройством территории по адресу: г. Москва, внутригородское муниципальное образование Измайлово, Сиреневый бульвар, земельный участок 4/9 (участок 6.2)	
1		Нов.	1214-25		10.25		
Изм.	Кол.уч.	Лист	№док.	Подпись	Дата		
Разработал		Маляр			02.2025	Архитектурные решения. Типовые этажи. Корпус 3	Стадия: Р; Лист: 20; Листов:
Проверил		Дейнека			02.2025		
ГАП		Гуслякова			02.2025		
Нач.отдела		Беляков			02.2025		
Н.контр.		Ивлева			02.2025	Разрез по лестнице 6.2.3	Генпро
ГИП		Крюков			02.2025		

Формат А1

Согласовано

Взам. инв. №

Подп. и дата

Инв. № подл.