
Корпус 6.2.3. Кладочный план 3-6 этаж

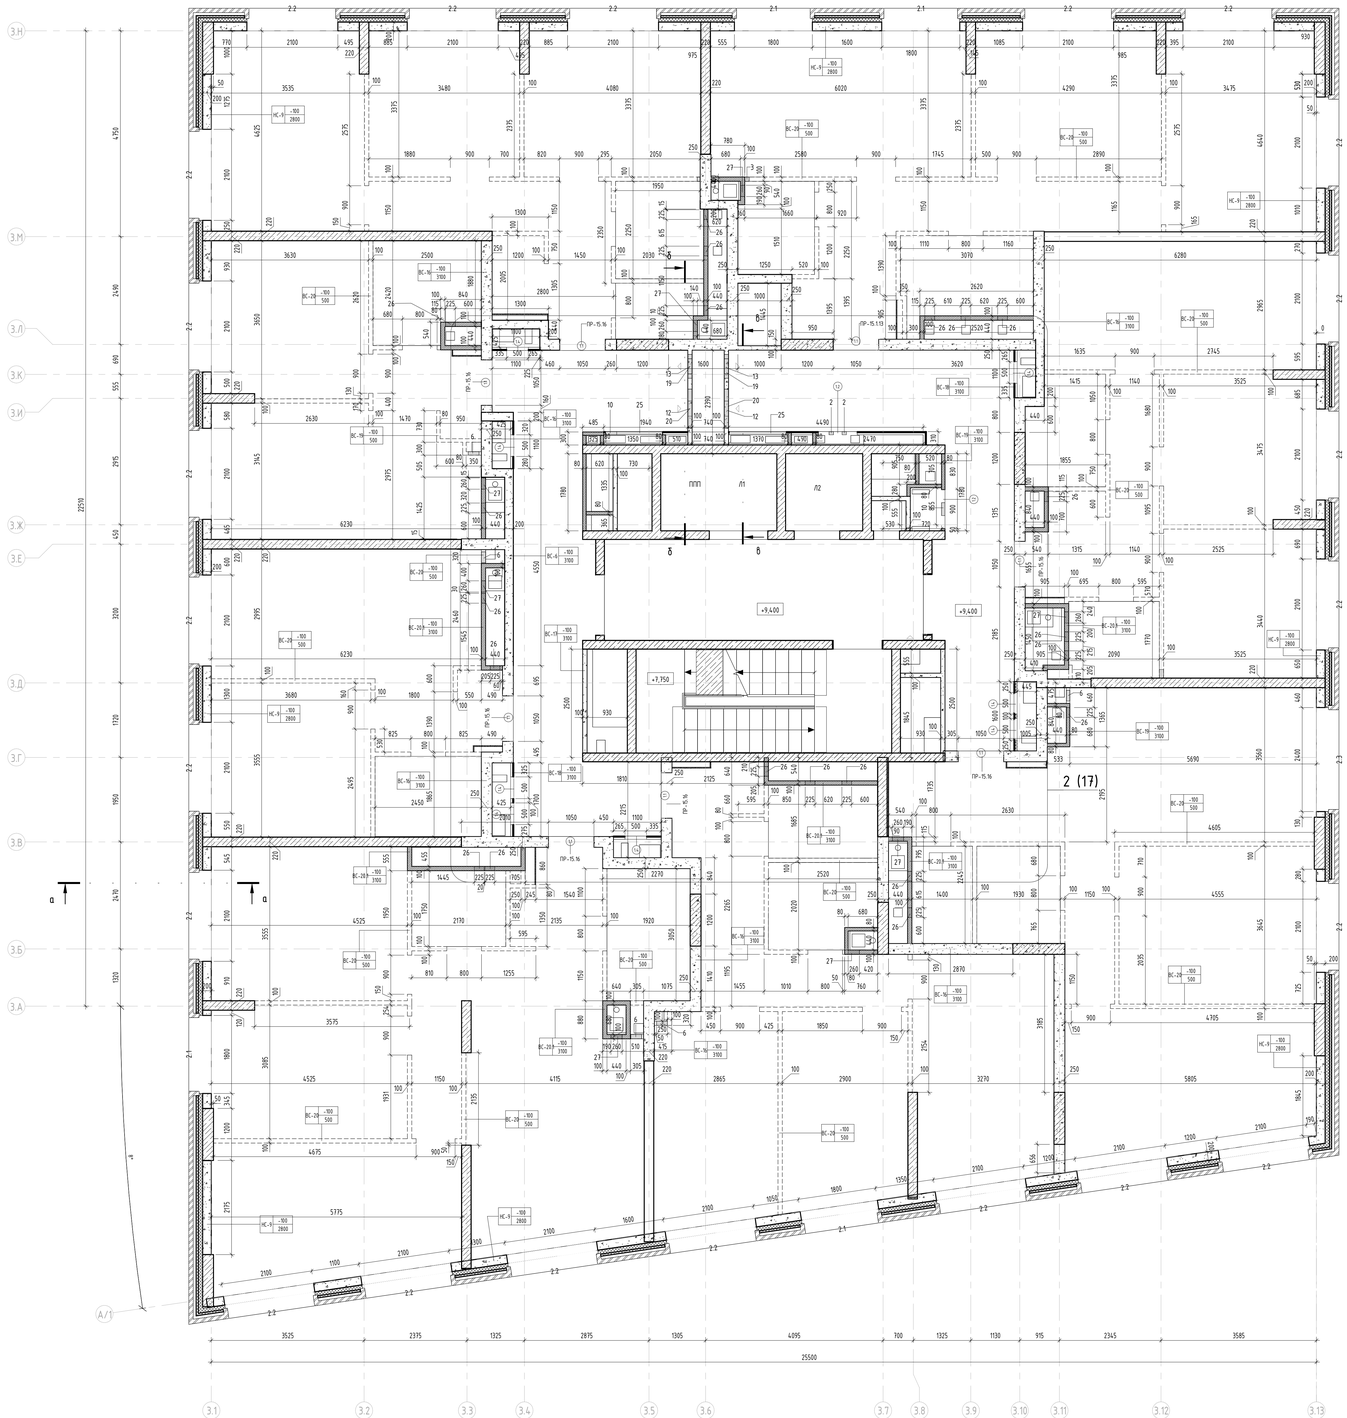

Ведомость отверстий 3 этажа

Марка	Раздел	Ширина, мм	Высота, мм	Низ проема от плиты КЖ
1	ВК	70	200	100
2	ССиА	100	100	3000
3	ВК	100	200	100
4	ВК	200	200	100
6	ВК	250	200	100
7	ССиА	300	200	2780
12	ОВиК	350	250	290
13	ОВиК	350	250	2410
19	ОВиК	550	500	290
20	ОВиК	900	600	2288
25	ЭТР	1320	1460	620
26	ОВиК	225	225	2827
27	ОВиК	260	260	2827






Ведомость проёмов наружных стен 3 этаж

Поз.	Размер проема	Примечание
2.1	1800x2100(h)	700мм от ж/б плиты
2.2	2100x2100(h)	700мм от ж/б плиты
2.3	2400x2100(h)	700мм от ж/б плиты

Ведомость проемов

Поз.	Размер проема	Комментарии
1.1	1050x2200(h)	100мм от уровня ж.б. плиты
1.2	900 x 2000 (h)	100мм от уровня ж.б. плиты
1.4	500 x 2030 (h)	216мм от уровня ж.б. плиты

Ведомость перемычек

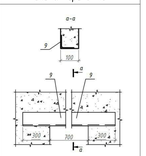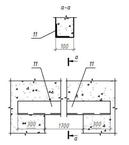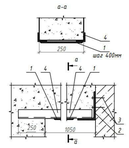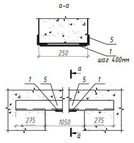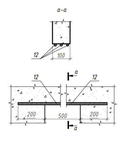
Марка	Схема перемычки
ПР-13.13	
ПР-13.23	
ПР-15.1.13	
ПР-15.16	
ПР-20.9	

Спецификация перемычек с элементами 3 этаж


Марка	Поз.	Элемент перемычки	Обозначение	Кол-во, шт.	Масса элемента	Масса единицы, в кг	Кол-во	Общая масса
ПР-13.13						8,96	2	17,91
	9	L 75х6 (L=1300)	ГОСТ 8509-93	2	8,96			
ПР-13.23						15,85	2	31,69
	11	L 75х6 (L=2300)	ГОСТ 8509-93	2	15,85			
ПР-15.1.13						18,64	1	18,64
	1	- 7х100 (L=230)	ГОСТ 103-2006	2	1,26			
	2	L 100х160х9 (L=250)	ГОСТ 8510-86	1	4,49			
	3	В 8-10-19/75 hef	МКТ	6				
	4	L 50х6 (L=1300)	ГОСТ 8509-93	2	5,81			
ПР-15.16						16,83	7	117,82
	1	- 7х100 (L=230)	ГОСТ 103-2006	14	1,26			
	5	L 50х6 (L=1600)	ГОСТ 8509-93	14	7,15			
ПР-20.9						2,40	2	4,80
	12	d12 A500 (L=1900)	ГОСТ 34028-2016	6	0,80			

Спецификация перемычек для 4...6 этажей аналогична 3-му


Сечение а-а (1 : 50)

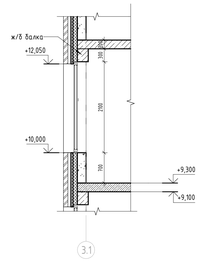


Сечение б-б (1 : 50)

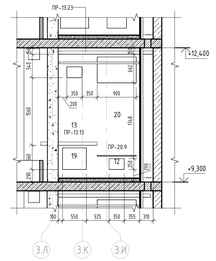

Сечение в-в (1 : 50)

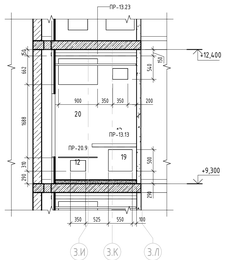

Компоновочная схема

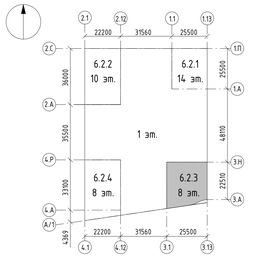

Условные обозначения:

- Монолитный железобетон
- Кладка из кирпича полнотелого КР-р-по 250х120х65/1НФ/10 0/2,0/50 (ГОСТ 530-2012), М100, F50 на цементно-песчаном растворе М75 - 120 мм, 250 мм
- Кладка из блоков из ячеистого бетона Блок I/600х100х(200,250)х250/D60 0/B3,5/F100 (ГОСТ 31360-2007) - 100 мм, 200 мм, 250 мм
- Плиты гипсовые пазогребневые (полнотелые, влагостойкие) ПлГП1 - 667х500х80(100), полн, А, D (ГОСТ 6428-2018) - 80, 100 мм
- Облицовка (тип С 626) на металлическом каркасе (профиль ПН 50х40 и ПС 50х50) - 50 мм, с зашивкой 2 листами ГСП-А - 12,5 мм 75 мм
- Облицовка стен (тип С 626) на металлическом каркасе (профиль ПН 50х40 и ПС 50х50), с заполнением утеплителем минераловатным (Технониколь ТЕХНОФАС ДЕКОР) ρ=90-110 кг/м³, λБ= 0,041 Вт/м*С, R на отрыв не менее 75 кПа - 50 мм, зашивка 2 листами ГСП-А - 12,5 мм = 75мм
- Кладка межкомнатных перегородок выполняется высотой в один ряд из плит гипсовых пазогребневых (полнотелые, влагостойкие) ПлГП1 - 667х500х80(100), полн, А, D (ГОСТ 6428-2018) - 100 мм и 80 мм.
- Кладка из блоков из ячеистого бетона Блок I/600х200х250/D60 0/B3,5/F100 (ГОСТ 31360-2007) - 200 мм;
  Минеральная вата Технониколь Технобент Стандарт (или аналог), ρ=72-88кг/м3 - 150 мм;
  Воздушный зазор - 68 мм,
  Облицовочный кирпич Донские Зори «Волконка» W0717/2 RAL 8012 (или аналог) - 102 мм
- Железобетон - 200 мм;
  Минеральная вата Технониколь Технобент Стандарт (или аналог), ρ=72-88кг/м3 - 150 мм;
  Воздушный зазор - 68 мм,
  Облицовочный кирпич Донские Зори «Волконка» W0717/2 RAL 8012 (или аналог) - 102 мм

(28) Марка проема двери в кладке
2.1 Марка проема окна в кладке
1 Марка отверстия в кладке
ПР-10.0.16 Марка перемычки

Примечания.
1. Общие указания см. лист 1 "Общие данные".
2. Данный лист смотреть совместно с инженерными и конструктивными разделами.
3. Рекомендации по кладке и армированию стен см. общие указания на л. 1.
4. Привязку монолитных стен и отд. в ж/б конструкциях см. комплекты КЖ.
5. Привязку и размеры стен и перегородок даны без учета отделочных слоев.
6. Заполнение дверных проемов условно не показано.
7. Армирование кладки выполнять: для перегородок из ячеистых бетонных блоков выполнять на тонкослойном клеевом растворе с толщиной шва 4 мм и армировать базальтовой строительной сеткой СПБ-С 25х25 шириной 200 мм через 2 ряда кладки;
8. Ведомость материалов стен и перегородок см. л. 11 данного комплекта.
9. Стены шахт и ниш инженерных коммуникаций возводить после завершения монтажа инженерного оборудования и аэрофасадов.
10. После монтажа инженерных коммуникаций заложить отверстия.
11. Подсчет элементов усиления стен смотреть в разделе КМ6.
12. Узлы крепления стен и перегородок см. на л.16
13. Кладка межкомнатных перегородок вести в один ряд
14. Проемы в облицовочном кирпиче см. комплекса 94-0421-ОК-1/Н-6.2-1.4-0-АР4
15. Фрагмента кладочного плана МОП см. л.18 данного альбома
16. Отверстия менее 100мм выполнить по месту.

						94-0421-ОК-1/Н-6.2-3-1-АР2.1	
						Жилой дом с пристроенными помещ. общ.назн. под защитное сооружение гражданской обороны - крытым (ЗСГО) с инженерными сетями и благоустройством территории по адресу: г. Москва, Внутригородская муниципальная образования Измайлово, Сиреневый бульвар, земельный участок 4/9 (участок 63)		
1		Зам.	1214-25		10.25		
Изм.	Кол.уч.	Лист	№док.	Подпись	Дата		
Разработал		Малер			02.2025	Архитектурные решения. Типовые этажи. Корпус 3	Стадия: Р; Лист: 4; Листов:
Проверил		Дейнека			02.2025		
ГАП		Гуслякова			02.2025		
Нач.отдела		Белякова			02.2025		
Н.контр.		Ивлева			02.2025	Корпус 6.2.3. Кладочный план 3-6 этажей	Генпро
ГИП		Крюков			02.2025		

Формат А0

Согласовано

Инв. № подл. | Подп. и дата | Взам. инв. №