


Крепление перегородок из газобетонных блоков толщ. 200мм к фахверкам

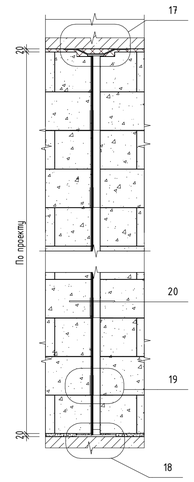


17

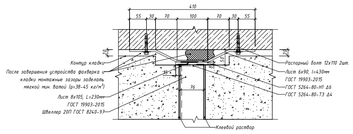


18

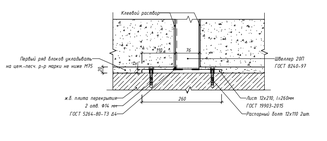


20

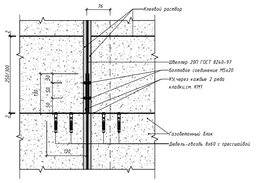


19

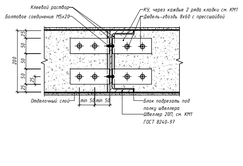


Узел перевязки кладки из газобетонных блоков

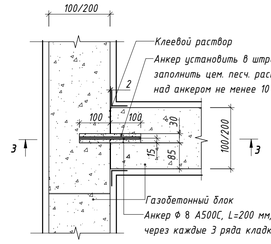


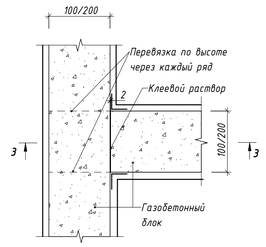


Узел крепления перемычки в кладке из газобетонных блоков к вертикальным конструкциям

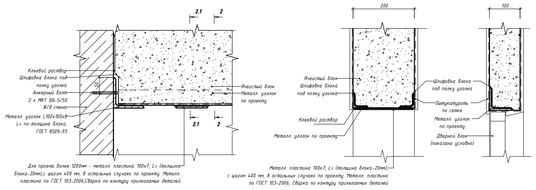


Узел крепления заплечика из газобетонных блоков к ж.б. конструкциям

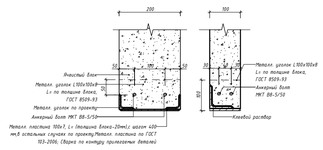


Сечение А-А

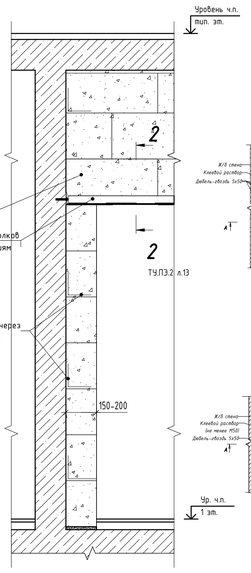

Узел крепления наружной стены из газобетонных блоков к ж.б. конструкциям

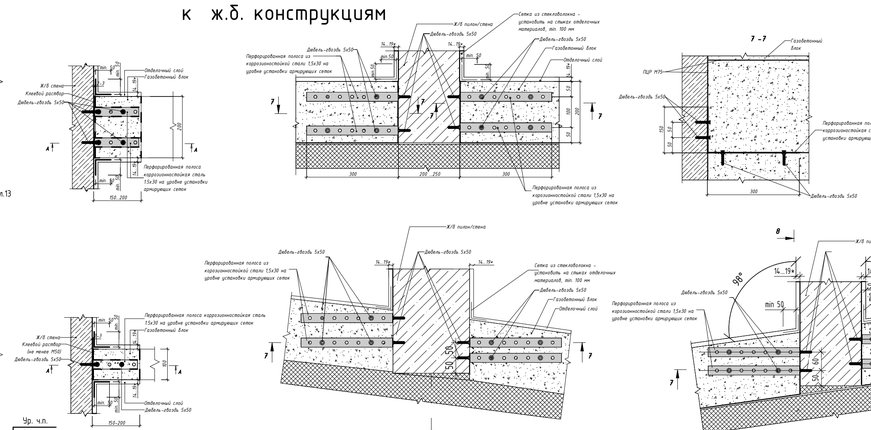


Узел крепления перегородки из газобетонных блоков толщ. 100мм к наружной газобетонной стене

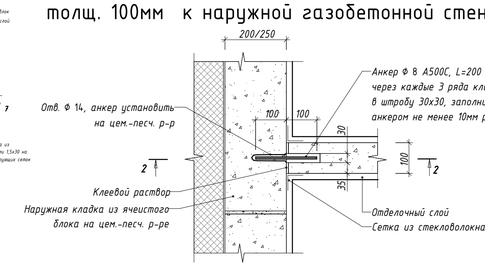


Узел крепления кладки из газобетонных блоков толщ. 200мм и 100мм к ж.б. конструкциям


Узел примыкания верхнего ряда плит перегородки из ПГП к плите перекрытия

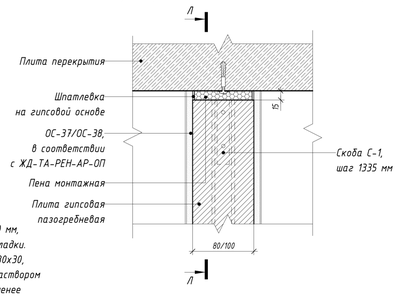


Сечение Л-Л

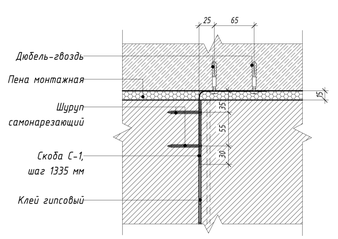


Скоба С-1

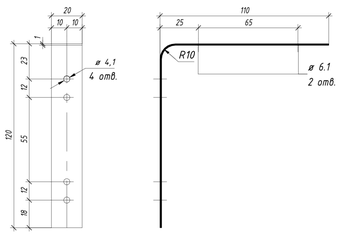

Узел опирания перегородки из ПГП на плиту перекрытия

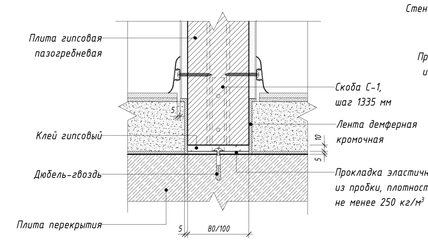


Узел примыкания перегородки из ПГП к стене

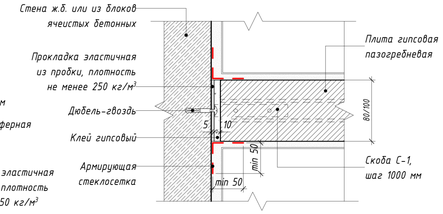


Примечания:
1. Монтаж перегородок из ПГП вести в соостветствии с альбомом М 8.22-2/2018 "Конструкции с применением гипсовых пазогребневых


Способ монтажа дверей

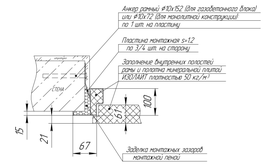


Узел монтажа парапета

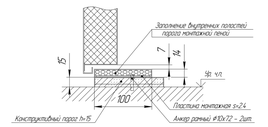

Узел крепления наружной стены из газобетонных блоков к ж.б. плите

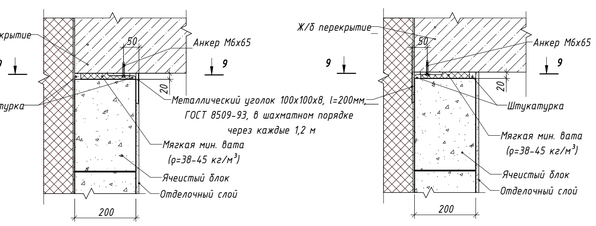

9 - 9

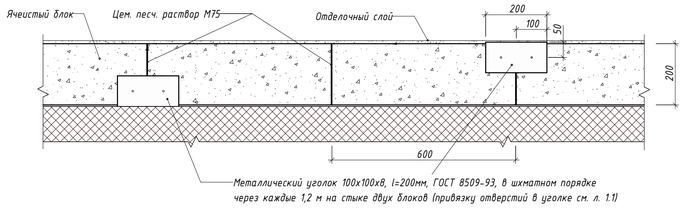

Примечания.
1. Решения по водоотводу с покрытия террасы (П-43*), устройству уклона покрытия см. АР4. л. 60, также АР2.3 л. 2

						94-0421-ОК-1/Н-6.2-4-1-АР2.1			
						Жилой дом с приспособлением подземной оборонительной под защитное сооружение гражданской обороны - «укрытие» (ЗСГО) с инженерными сетями и благоустройством территории по адресу: г. Москва, Внутригородское муниципальное образование Измайлово, Сиреневый бульвар, земельный участок 4/9 (участок 6.2)			
Изм.	Кол.уч.	Лист	№док.	Подпись	Дата				
Разработал		Маляр			02.2025	Архитектурные решения. Типовые этажи. Корпус 4	Стадия	Лист	Листов
Проверил		Деснека			02.2025		Р	19	
ГАП		Гуслякова			02.2025				
Нач.отдела		Белякова			02.2025	Узлы крепления кладки из газобетонных блоков и плит гипсовых пазогребневых	Генпро		
Н.контр.		Ивлева			02.2025				
ГИП		Крюков			02.2025				

Согласовано

Взам. инв. №

Подп. и дата

Инв. № подл.

Формат А1