
План тех.пространства но отм. +4.150

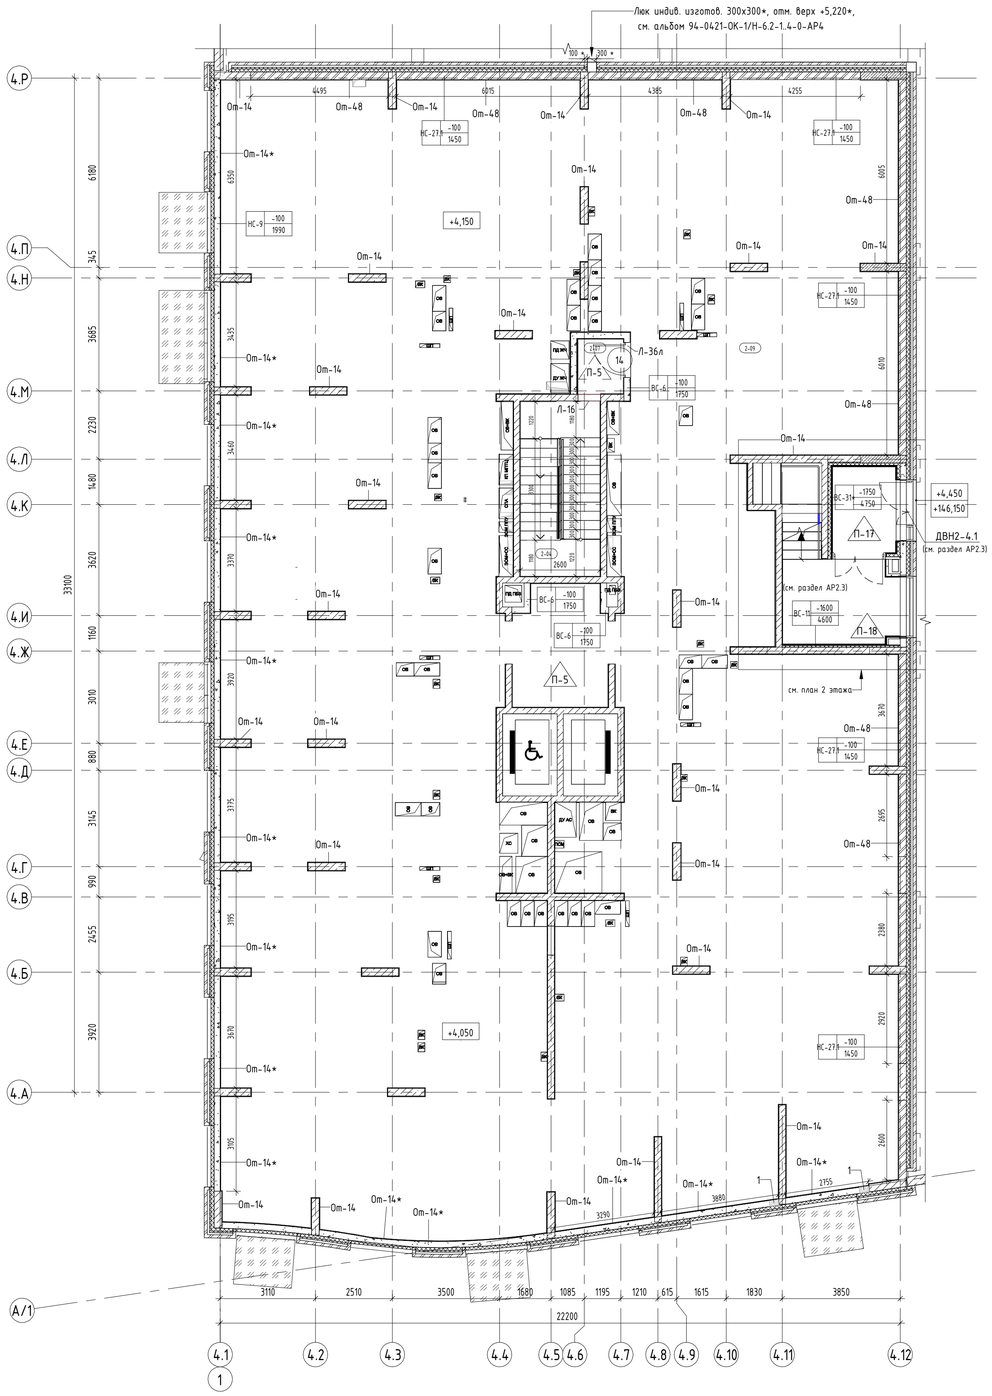

Ведомость отверстий тех. пространства

Марка	Раздел	Ширина, мм	Высота, мм	Низ проема от плиты К.Ж
1	ВК	300	300	610
Марка	Раздел	Диаметр, мм	Высота, мм	Низ проема от плиты К.Ж


Ведомость дверных проёмов технического пространства

Поз.	Размер проема	Низ проема
14	1150х1630(h)	100

Экспликация помещений Тех. этажа

Номер помещения	Наименование	Площадь, м²	Площадь с коэффициентом
Лестничная клетка			
2-04	Лестничная клетка Н2 №4	15,00	15,00
МОП			
2-07	Тамбур	2,80	2,80
Технические помещения			
2-09	Техническое пространство для прокладки технических коммуникаций	737,90	737,90
Итого:		755,70 755,70	755,70 755,70

Компоновочная схема

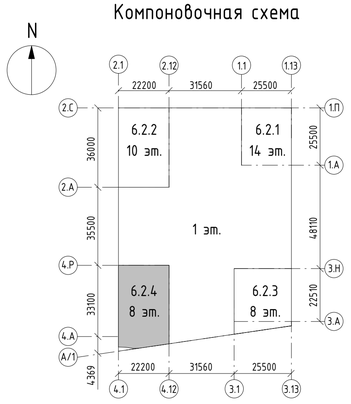

Условные обозначения:

- Монолитный железобетон
- Кладка из кирпича керамического полнотелого 250х120х65h, М200, F100, на цементно-песчаном растворе М75 ГОСТ 530-2012 - 250 мм
- Кладка из блоков из ячеистого бетона Блок I/600х100(200,250)х250/D60 0/B3,5/F100 (ГОСТ 31360-2007) - 100 мм, 200 мм, 250 мм
- Плиты гипсовые пазогребневые (полнотелые, влагостойкие) ПлГН1 - 667х500х80(100), полн, А, D (ГОСТ 6428-2018) - 80, 100 мм
- Кладка межкомнатных перегородок выполняется высотой в один ряд из плит гипсовых пазогребневых (полнотелые, влагостойкие) ПлГН1 - 667х500х80(100), полн, А, D (ГОСТ 6428-2018) - 100 мм и 80 мм.
- Кладка из блоков из ячеистого бетона Блок I/600х200х250/D60 0/B3,5/F100 (ГОСТ 31360-2007) - 200 мм;
Минеральная вата Технониколь Технофент Стандарт (или аналог), р=72-88кг/м3 - 150 мм;
Воздушный зазор - 68 мм,
Облицовочный кирпич Донские Зори «Волхонка» W077/2 RAL 8012 (или аналог) - 102 мм
- Железобетон - 200 мм;
Минеральная вата Технониколь Технофент Стандарт (или аналог), р=72-88кг/м3 - 150 мм;
Воздушный зазор - 68 мм,
Облицовочный кирпич Донские Зори «Волхонка» W077/2 RAL 8012 (или аналог) - 102 мм

ДС-6Л — Марка проема двери в кладке

1 — Марка отверстия в кладке

ПР-10.0.16 — Марка перемычки

Примечания см. л. 4

Согласовано

Взам. инв. №

Подп. и дата

Инв. № подл.

						94-0421-ОК-1/Н-6.2-4-1-АР2.1	
						Жилой дом с приспособлением подземной автостоянки под защитное сооружение гражданской обороны - «укрытие» (ЗГО) с инженерными сетями и благоустройством территории по адресу: г. Москва, внутригородское муниципальное образование Измайлово, Сиреневый бульвар, земельный участок 4/9 (участок 6.2)	
1		Зам.	1215-25		10.25		
Изм.	Кол.уч.	Лист	№док.	Подпись	Дата		
Разработал		Маляр			02.2025	Архитектурные решения. Типовые этажи. Корпус 4	Стадия: Р; Лист: 2; Листов:
Проверил		Дейнека			02.2025		
ГАП		Гуслякова			02.2025		
Нач.отдела		Беляков			02.2025	Корпус 6.2.4. План тех. пространства на отм.+4,150.	Генпро
Н.контр.		Ивлева			02.2025		
ГИП		Крюков			02.2025		

Формат А1