


Узлы крепления наружной стены из газобетонных блоков к ж.б. конструкциям под углом

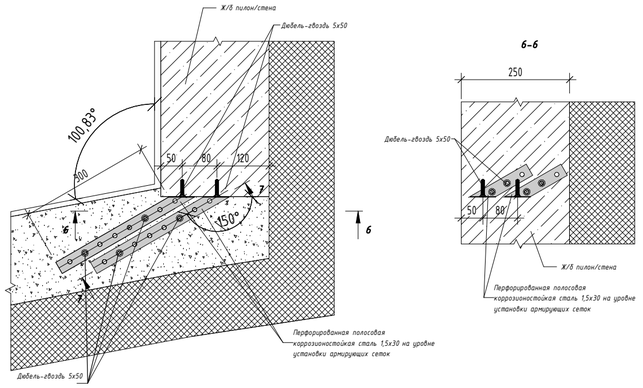

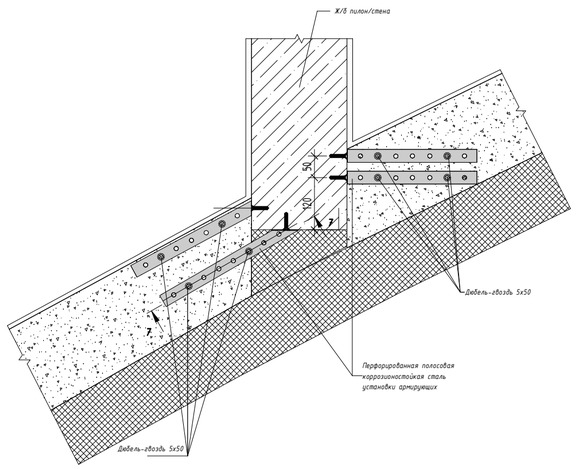

Узел примыкание примыкания пола к витражу

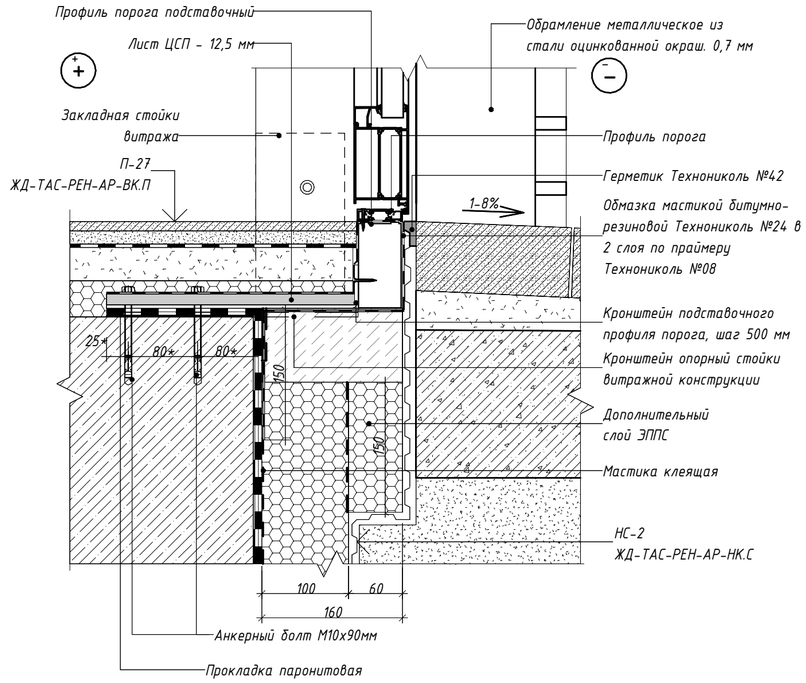

Примечания.

1. Решения по водоотводу с покрытия террасы (П-43*), устройству уклона покрытия см. АР4. л. 60, также АР2.3 л. 2

						94-0421-ОК-1/Н-6.2-4-1-АР2.1	
						Жилой дом с приспособлением подземной автостоянки под защитное сооружение гражданской обороны - «укрытие» (ЗСГО) с инженерными сетям и благоустройством территории по адресу: г. Москва, внутригородское муниципальное образование Измайлово, Сиреневый бульвар, земельный участок 4/9 (участок 6.2)	
Изм.	Кол.уч.	Лист	№док.	Подпись	Дата		
Разработал		Маляр			02.2025	Архитектурные решения. Типовые этажи. Корпус 4	Стадия: Р; Лист: 20; Листов:
Проверил		Дейнека			02.2025		
ГАП		Гуслякова			02.2025		
Нач.отдела		Беляков			02.2025	Узел примыкания пола к витражу. Узлы крепления наружной стены из газобетонных блоков к ж.б. конструкциям под углом	Генпро
Н.контр.		Ивлева			02.2025		
ГИП		Крюков			02.2025		

Формат А2

Согласовано

Взам. инв. №

Подп. и дата

Инв. № подл.