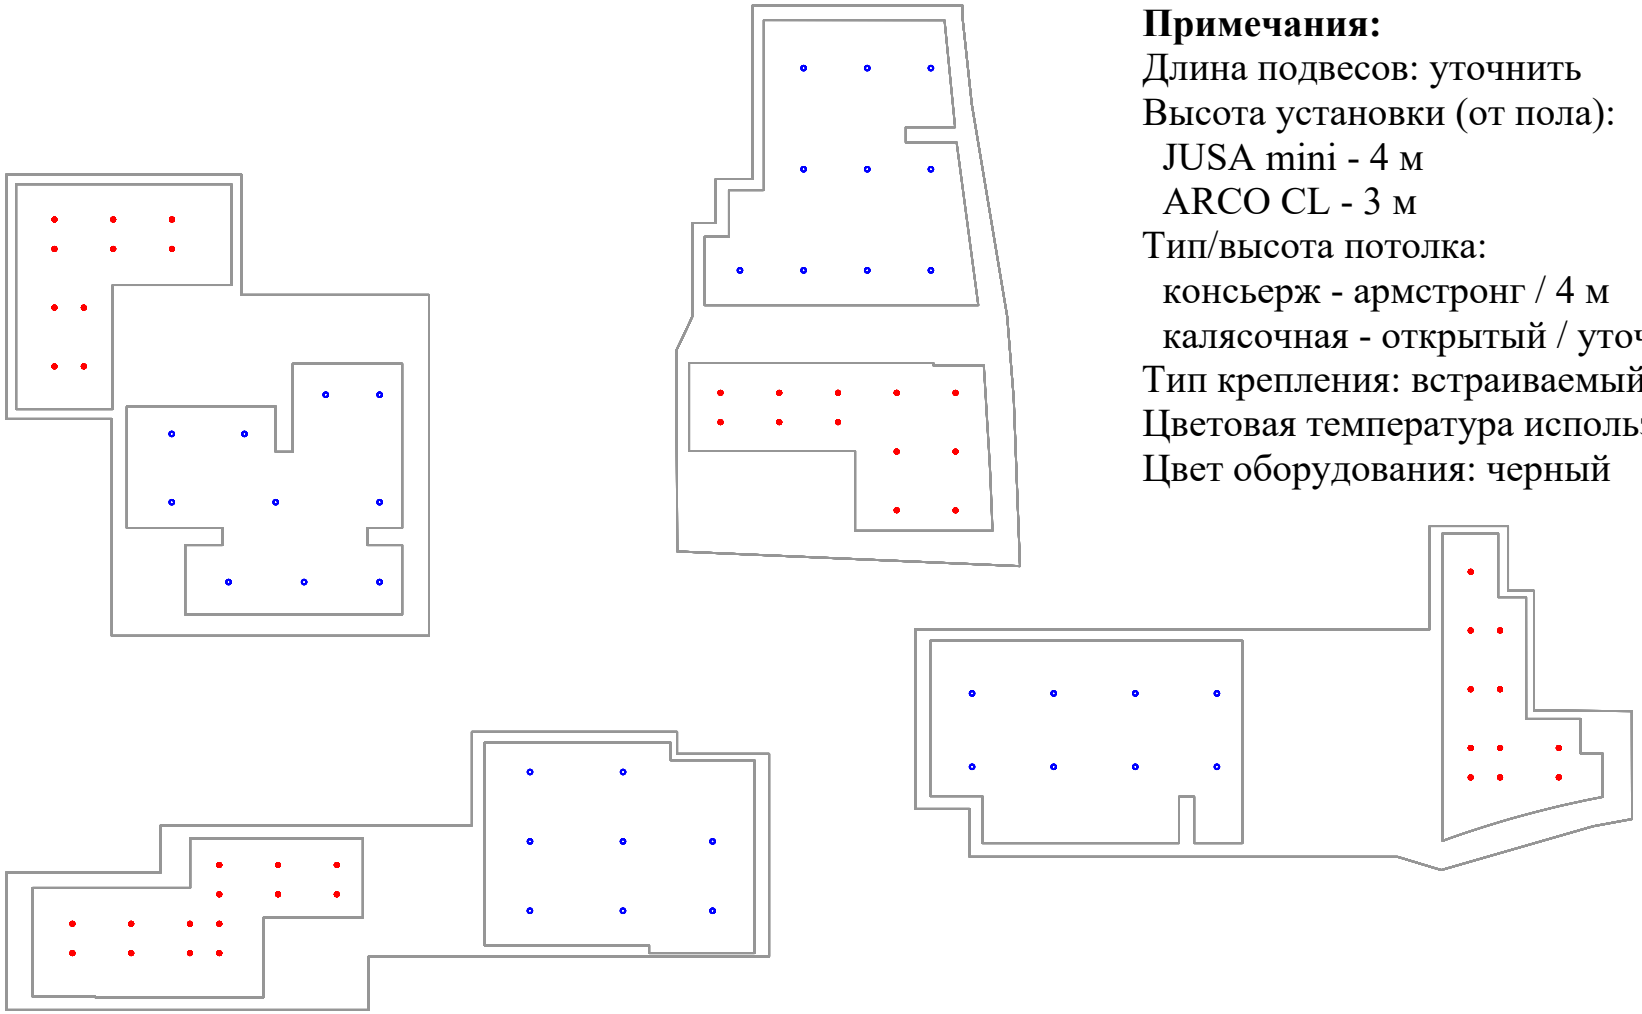


Примечания:

Длина подвесов: уточнить

Высота установки (от пола):

JUSA mini - 4 м

ARCO CL - 3 м

Тип/высота потолка:

консьерж - армстронг / 4 м

калясочная - открытый / уточнить

Тип крепления: встраиваемый, подвесной

Цветовая температура используемая в проекте: 3000К

Цвет оборудования: черный

Перечень светильников						
Индекс	Производитель	Название артикула	Номер артикула	Световой поток	Потребляемая мощность	Число
1	Prof-LED	JUSA mini 6W 30° 3000K	•	610 lm	6 W	47
2	Prof-LED	ARCO CL 13W 60° 3000K	•	1430 lm	13 W	36

Рекомендуем для использования в осветительной сети со светодиодными источниками света автоматы защиты тип В.

Распределение светильников на один автомат:

Светильник 50-55Вт - на автомат 10А (В) не более 15шт; на автомат 16А (С) не более 20шт;

Светильник 25-40Вт - на автомат 10А (В) не более 15шт; на автомат 16А (С) не более 25шт;

Светильник 5Вт-20Вт - на автомат 10А (В) не более 30шт; на автомат 16А (С) не более 50шт.

		Дата
Разработал	Ивлева А.И.	15.05.2025

Тел.:+7(495)320-44-44

Проект № 5696

Объект: Многоквартирный ЖК (МОП)

Формат А3