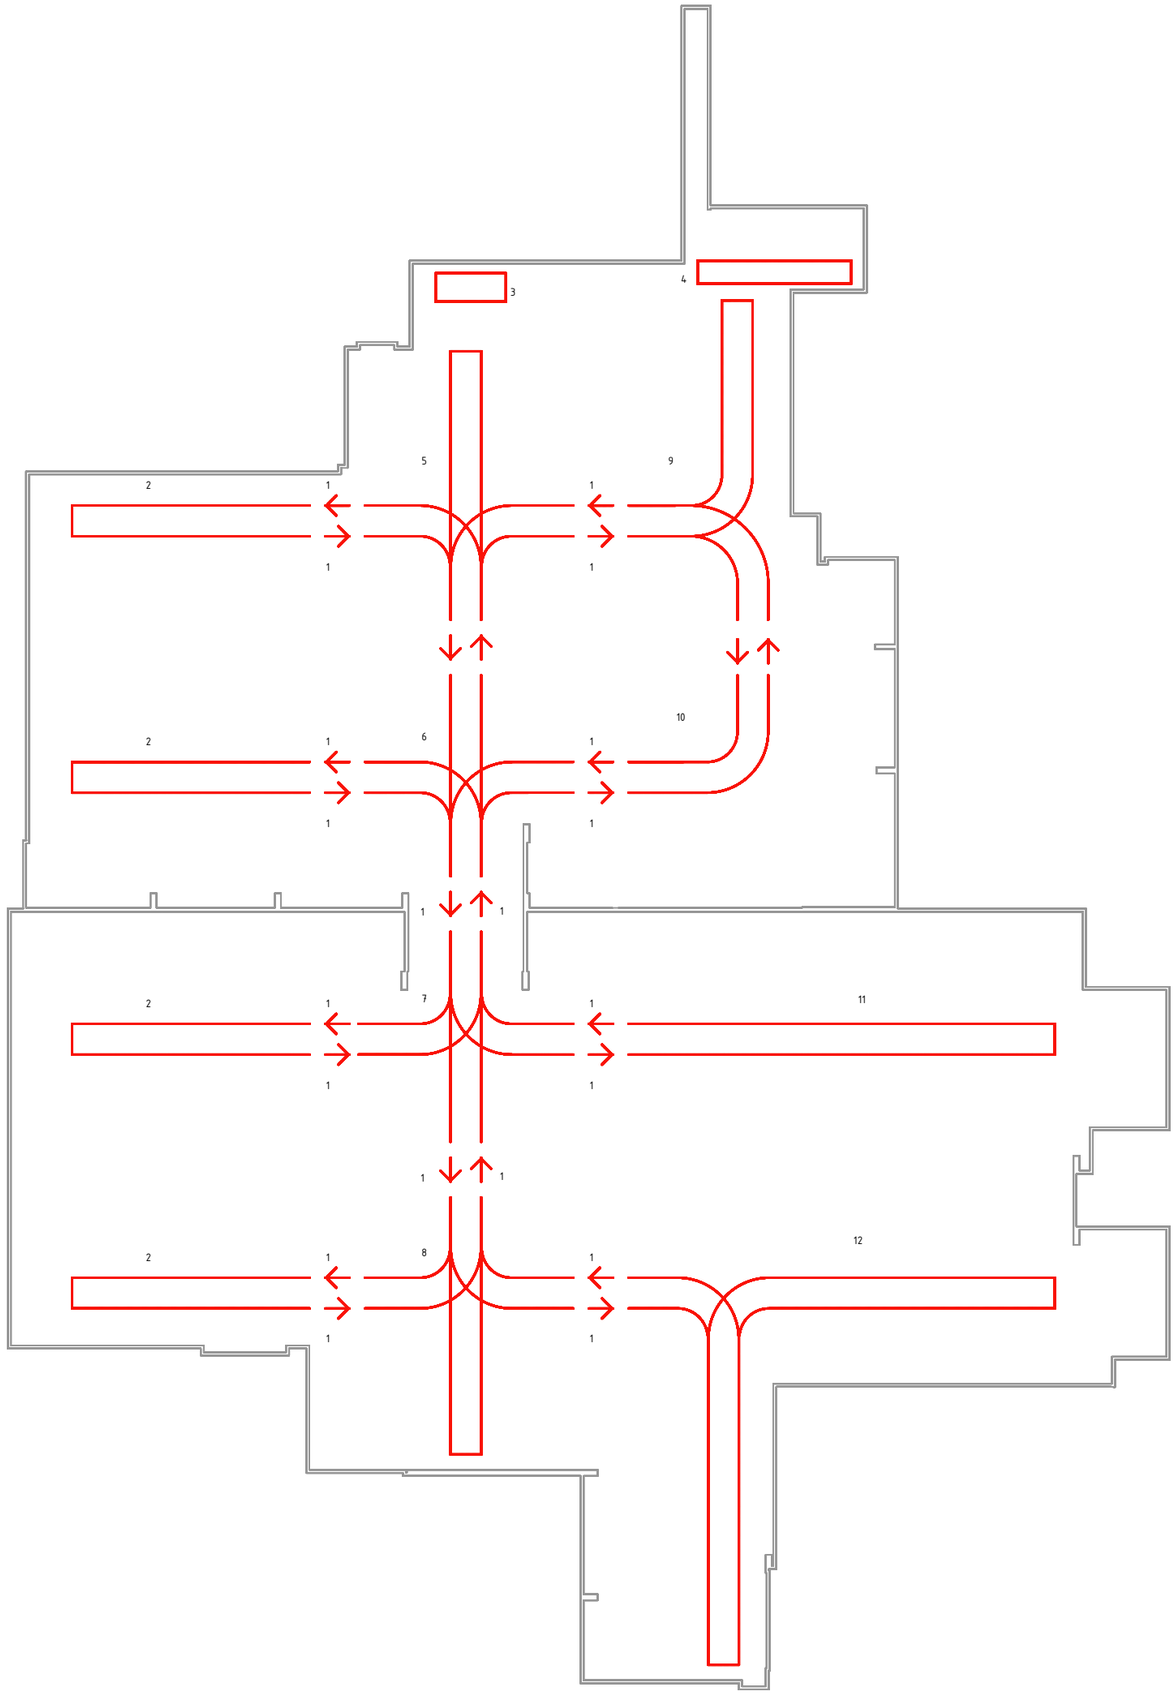
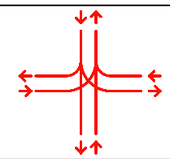


Перечень светильников				
Индекс	Производитель	Название артикула	Обозначение	Число
1	Prof-LED	Навигационная световая конструкция индивидуального изготовления ORTUS GAP HALO MOSS IP 50x34/75мм корпус 1 этаж 1		1

Примечания:

Длина подвесов: уточнить

Высота установки (от пола): 4 м

Тип/высота потолка: открытый / уточнить

Тип крепления: подвесной

Цветовая температура используемая в проекте: 4000К

Цвет оборудования: черный

Рекомендуем для использования в осветительной сети со светодиодными источниками света автоматы защиты тип В.

Распределение светильников на один автомат:

Светильник 50-55Вт - на автомат 10А (В) не более 15шт; на автомат 16А (С) не более 20шт;

Светильник 25-40Вт - на автомат 10А (В) не более 15шт; на автомат 16А (С) не более 25шт;

Светильник 5Вт-20Вт - на автомат 10А (В) не более 30шт; на автомат 16А (С) не более 50шт.

		Дата	Проект № 5696
Разработал	Ивлева А.И.	15.05.2025	
PROF LED эффективный свет Тел.:+7(495)320-44-44			Объект: Многоквартирный ЖК (паркинг)

Формат А3