

Вид 1

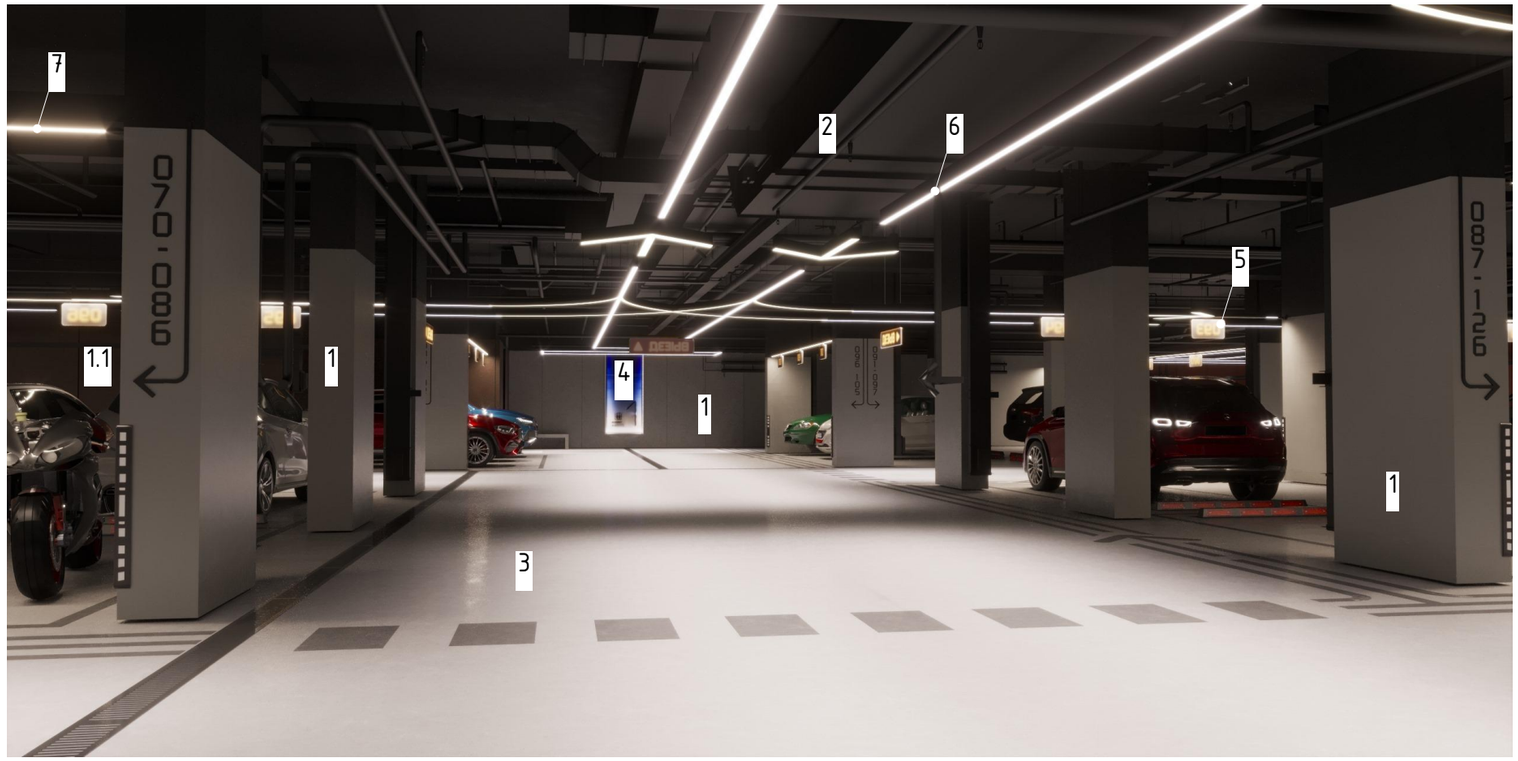


Вид 2

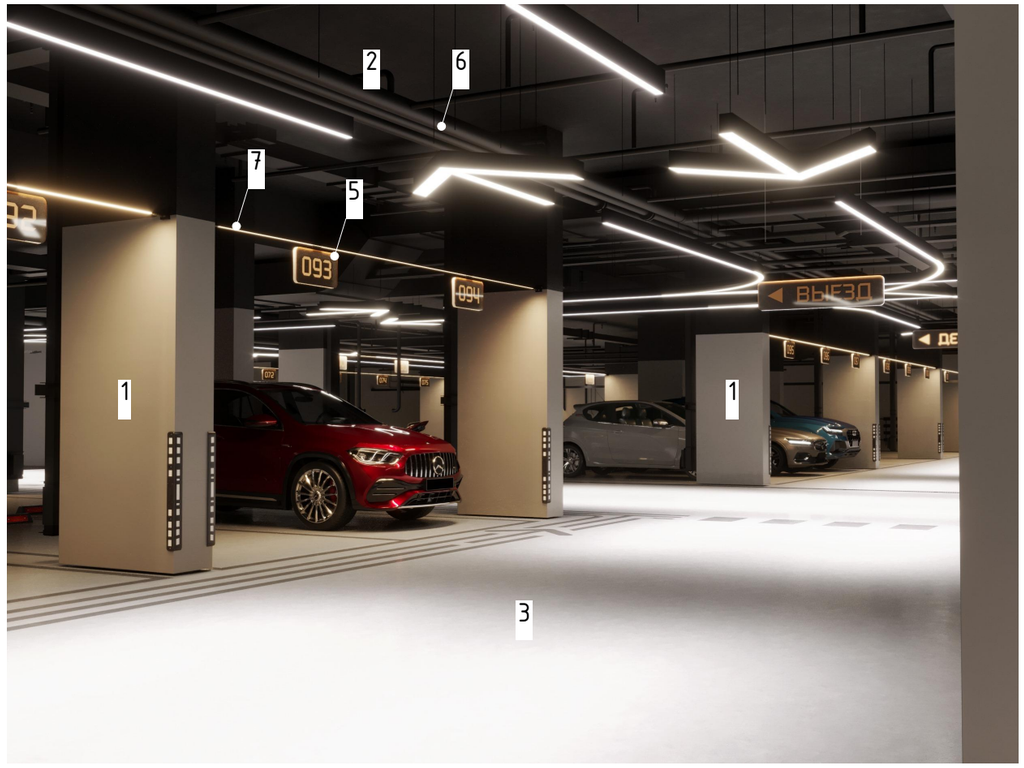


frmc

Экспликация материалов:

1 – Высококачественная отделка, окраска

1.1 – Высококачественная отделка, окраска в цвет фасадов

2 – Покраска плиты перекрытия, коммуникаций и примыкающих стен

3 – Полимерный наливной пол из двух цветов

4 – Навигационная стеклянная панель с подсветкой

5 – Навигационная панель из полимерного стекла для парковочных мест

6 – Светильник линейный/индивидуальное изготовление

7 – Светильник по системе "Стринг-лайн"

| Изм. | Кол.уч. | Лист | №Док. | Подп. | Дата |
|---|---|---|---|---|---|
| Разработал | | Панфилова | | | 02.2025 |
| Проверил | | Петровций | | | 02.2025 |

55-02.25

Жилой дом с приспособлением подземной автостоянки под защитное сооружение гражданской обороны – «укрытие» (ЗСГО) с инженерными сетям и благоустройством территорий по адресу: г. Москва, внутригородское муниципальное образование Измайлово, Сиреневый бульвар, земельный участок 4/9 (участок 6.1)

| Архитектурные решения интерьеров. Места общего пользования. | Стадия | Лист | Листов |
|---|---|---|---|
| | ДП | | |
| Визуализации. Помещение "Парковка" с экспликацией материалов | ООО "ФОРМАЦИА" | | |