frmc

ООО "ФОРМАЦИА"

Архитектурные решения интерьеров. Места общего пользования

Визуализации

Объект: "Жилой дом с приспособлением подземной автостоянки под защитное сооружение гражданской обороны – «укрытие» (ЗСГО) с инженерными сетям и благоустройством территории" по адресу: г. Москва, внутригородское муниципальное образование Измайлово, Сиреневый бульвар, земельный участок 4/9 (участок 6.1, 6.2)

С уважением,
Петровций А.И.

г.Москва
2025


Вид 1



Вид 2



frmc

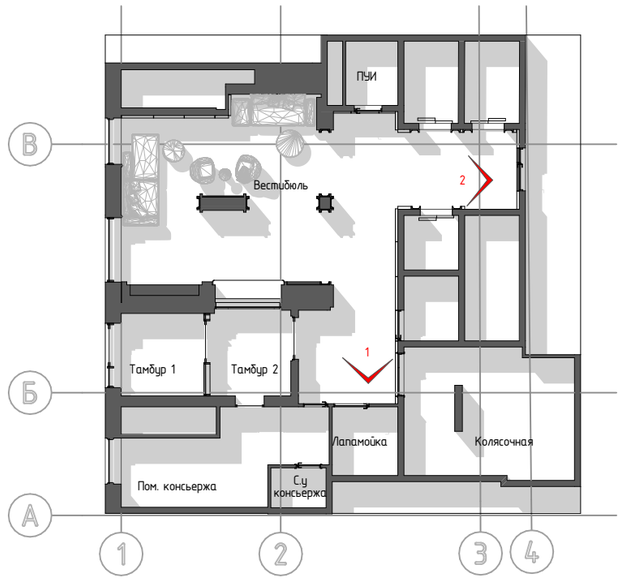

Изм.	Кол.уч.	Лист	№Док.	Подп.	Дата
Разработал		Панфилова			02.2025
Проверил		Петровций			02.2025

55-02.25

Жилой дом с приспособлением подземной автостоянки под защитное сооружение гражданской обороны – «укрытие» (ЗСГО) с инженерными сетям и благоустройством территории по адресу: г. Москва, внутригородское муниципальное образование Измайлово, Сиреневый бульвар, земельный участок 4/9 (участок 6.1)

Архитектурные решения интерьеров. Места общего пользования.	Стадия	Лист	Листов
	ДП	02	

Визуализации	ООО "ФОРМАЦИА"


Вид 1



Вид 2



frmc

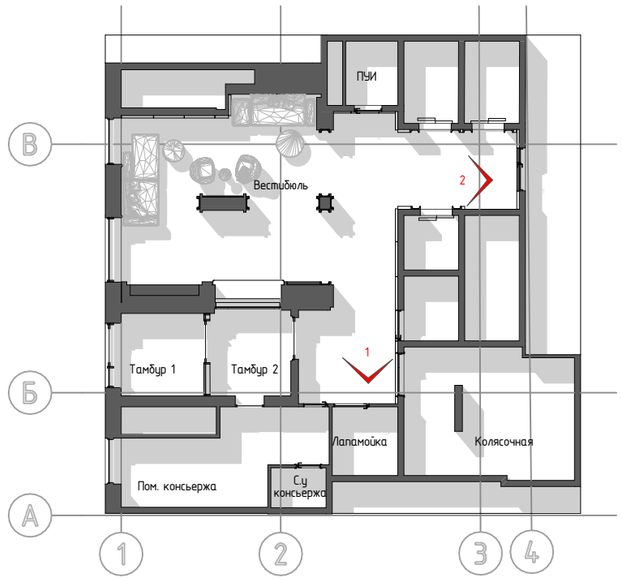

Экспликация материалов:

1 – Крупноформатный керамогранит
2 – Крупноформатный керамогранит в цвет фасадов секции
2.1 – Крупноформатный рифлёный керамогранит в цвет фасадов секции
3 – Высококачественная отделка, окраска
5 – Мебельный элемент из декоративных металлических листов
6 – Потолок по системе поэлементной сборки из ГСП
7 – Спотовый светильник направленного свечения
8 – Спотовый светильник на системе "Стринг-лайн"
9 – Точечный встроенный светильник
10 – Подвесные цилиндрические светильники
11 – Жалюзи оконные (ламели без регулировки)
12 – Встроенные почтовые ящики 260x220x78(h)мм.

Изм.	Кол.уч.	Лист	№Док.	Подп.	Дата
Разработал		Панфилова			02.2025
Проверил		Петровций			02.2025

55-02.25

Жилой дом с приспособлением подземной автостоянки под защитное сооружение гражданской обороны – «укрытие» (ЗСГО) с инженерными сетям и благоустройством территории по адресу: г. Москва, внутригородское муниципальное образование Измайлово, Сиреневый бульвар, земельный участок 4/9 (участок 6.1)

Архитектурные решения интерьеров. Места общего пользования.	Стадия	Лист	Листов
	ДП	03	

Визуализации. Помещение "Вестибюль" вид 1 и 2 с экспликацией материалов	ООО "ФОРМАЦИА"


Вид 5



Вид 6



frmc

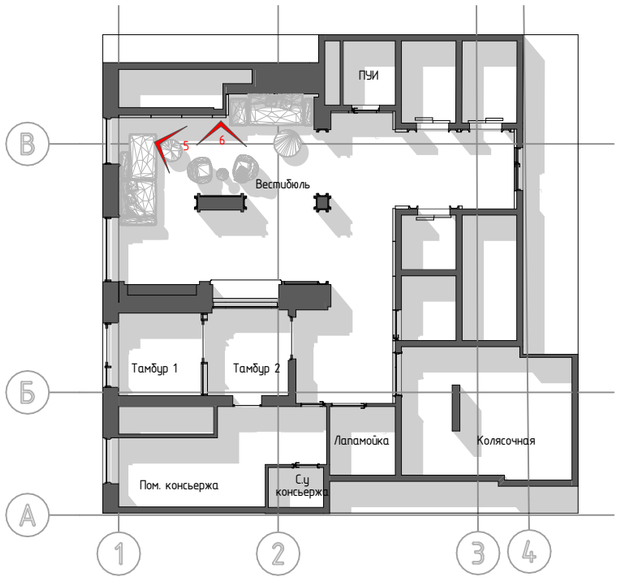

Изм.	Кол.уч.	Лист	№Док.	Подп.	Дата
Разработал		Панфилова			02.2025
Проверил		Петровций			02.2025

55-02.25

Жилой дом с приспособлением подземной автостоянки под защитное сооружение гражданской обороны – «укрытие» (ЗСГО) с инженерными сетям и благоустройством территории по адресу: г. Москва, внутригородское муниципальное образование Измайлово, Сиреневый бульвар, земельный участок 4/9 (участок 6.1)

Архитектурные решения интерьеров. Места общего пользования.	Стадия	Лист	Листов
	ДП	04	

Визуализации	ООО "ФОРМАЦИА"


Вид 5



Вид 6



frmc

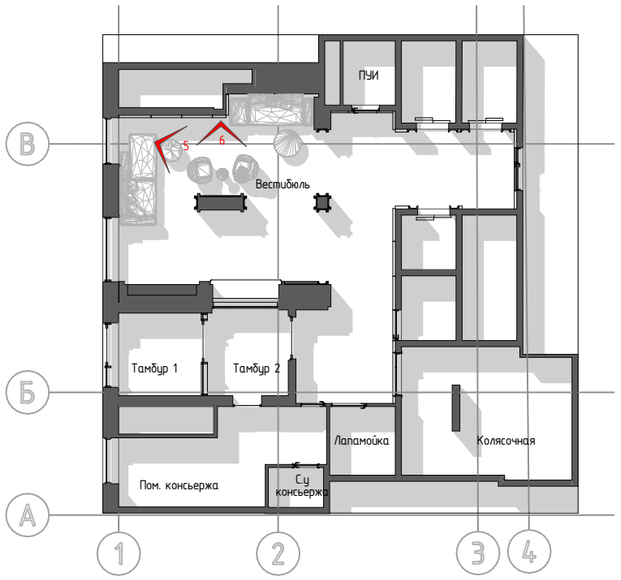

Экспликация материалов:

1 – Крупноформатный керамогранит
1.1 – Крупноформатный рифлёный керамогранит
2 – Крупноформатный керамогранит в цвет фасадов секции
2.1 – Крупноформатный рифлёный керамогранит в цвет фасадов секции
3 – Высококачественная отделка, окраска
5 – Мебельный элемент из декоративных металлических листов
6 – Потолок по системе поэлементной сборки из ГСП
8 – Спотовый светильник на системе "Стринг-лайн"
9 – Точечный встроенный светильник
12 – Встроенные почтовые ящики 260x220x78(h)мм.
13 – Лифтовая панель с навигацией этажа
14 – Зеркало с декоративной покраской и подсветкой

Изм.	Кол.уч.	Лист	№Док.	Подп.	Дата
Разработал		Панфилова			02.2025
Проверил		Петровций			02.2025


55-02.25

Жилой дом с приспособлением подземной автостоянки под защитное сооружение гражданской обороны – «укрытие» (ЗСГО) с инженерными сетям и благоустройством территории по адресу: г. Москва, внутригородское муниципальное образование Измайлово, Сиреневый бульвар, земельный участок 4/9 (участок 6.1)

Архитектурные решения интерьеров. Места общего пользования.	Стадия	Лист	Листов
	ДП	05	

Визуализации. Помещение "Вестибюль" вид 5 и 6 с экспликацией материалов	ООО "ФОРМАЦИА"


Вид 7

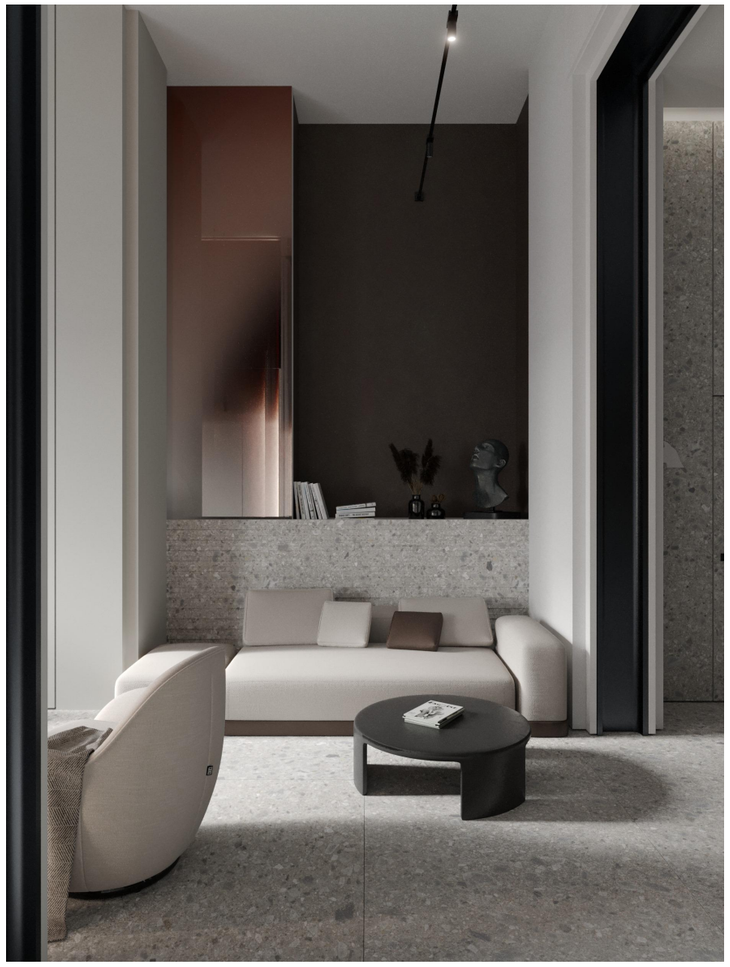

Вид 8



frmc

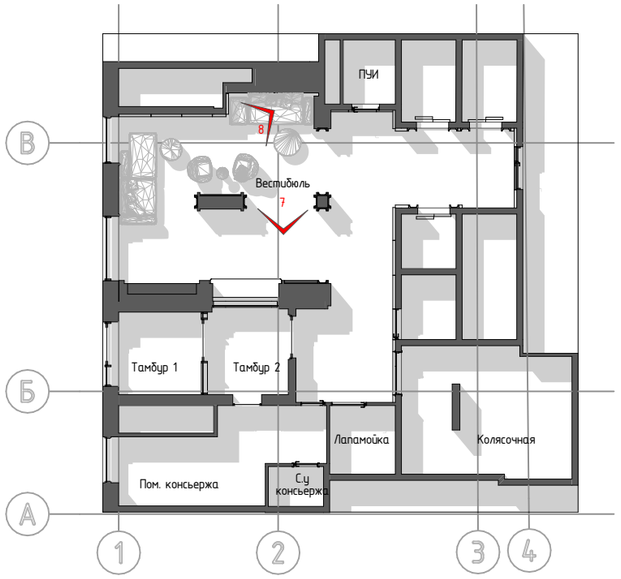

Изм.	Кол.уч.	Лист	№Док.	Подп.	Дата
Разработал		Панфилова			02.2025
Проверил		Петровций			02.2025


55-02.25

Жилой дом с приспособлением подземной автостоянки под защитное сооружение гражданской обороны – «укрытие» (ЗСГО) с инженерными сетям и благоустройством территории по адресу: г. Москва, внутригородское муниципальное образование Измайлово, Сиреневый бульвар, земельный участок 4/9 (участок 6.1)

Архитектурные решения интерьеров. Места общего пользования.	Стадия	Лист	Листов
	ДП	06	

Визуализации	ООО "ФОРМАЦИА"


Вид 7

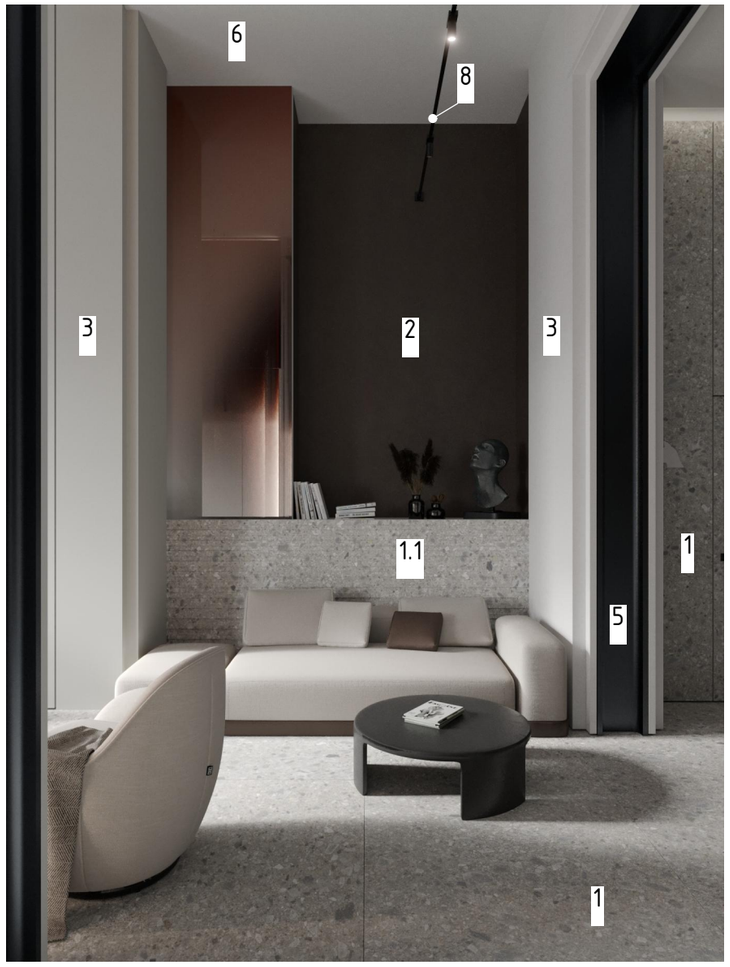

Вид 8



frmc

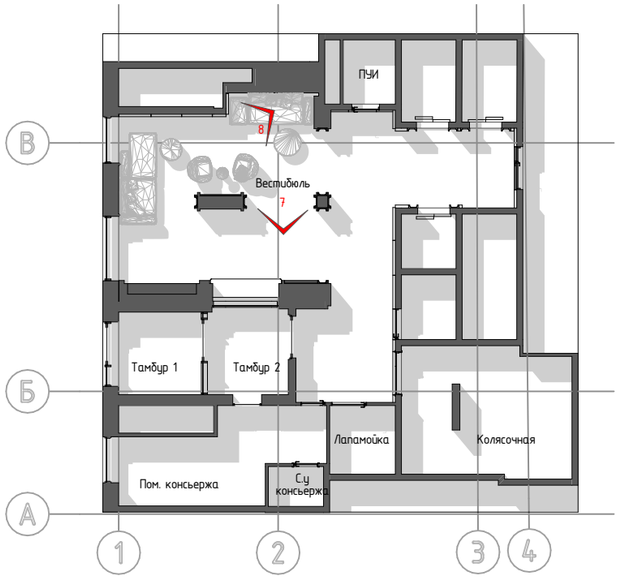

Экспликация материалов:

1 – Крупноформатный керамогранит
1.1 – Крупноформатный рифлёный керамогранит
2 – Крупноформатный керамогранит в цвет фасадов секции
3 – Высококачественная отделка, окраска
5 – Мебельный элемент из декоративных металлических листов
6 – Потолок по системе поэлементной сборки из ГСП
8 – Спотовый светильник на системе "Стринг-лайн"
11 – Жалюзи оконные (ламели без регулировки)
14 – Зеркало с декоративной покраской и подсветкой

Изм.	Кол.уч.	Лист	№Док.	Подп.	Дата
Разработал		Панфилова			02.2025
Проверил		Петровций			02.2025

55-02.25

Жилой дом с приспособлением подземной автостоянки под защитное сооружение гражданской обороны – «укрытие» (ЗСГО) с инженерными сетям и благоустройством территории по адресу: г. Москва, внутригородское муниципальное образование Измайлово, Сиреневый бульвар, земельный участок 4/9 (участок 6.1)

Архитектурные решения интерьеров. Места общего пользования.	Стадия	Лист	Листов
	ДП	07	

Визуализации. Помещение "Вестибюль" вид 7 и 8 с экспликацией материалов	ООО "ФОРМАЦИА"


Вид 3



Вид 4



frmc

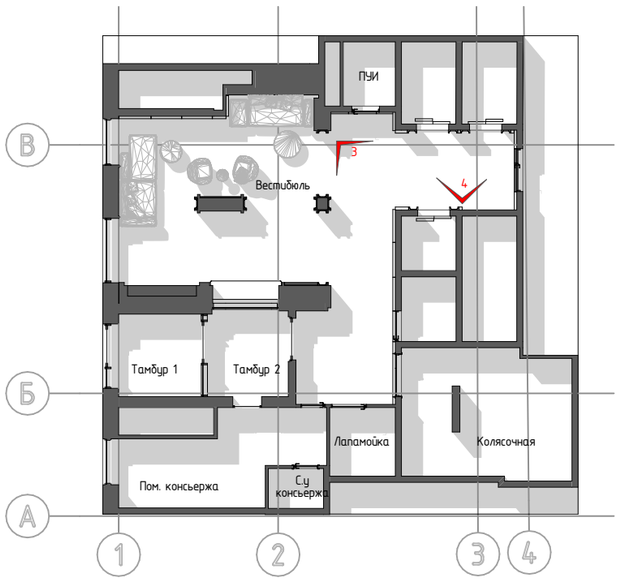

Изм.	Кол.уч.	Лист	№Док.	Подп.	Дата
Разработал		Панфилова			02.2025
Проверил		Петровций			02.2025


55-02.25

Жилой дом с приспособлением подземной автостоянки под защитное сооружение гражданской обороны – «укрытие» (ЗСГО) с инженерными сетям и благоустройством территории по адресу: г. Москва, внутригородское муниципальное образование Измайлово, Сиреневый бульвар, земельный участок 4/9 (участок 6.1)

Архитектурные решения интерьеров. Места общего пользования.	Стадия	Лист	Листов
	ДП	08	

Визуализации	ООО "ФОРМАЦИА"


Вид 3

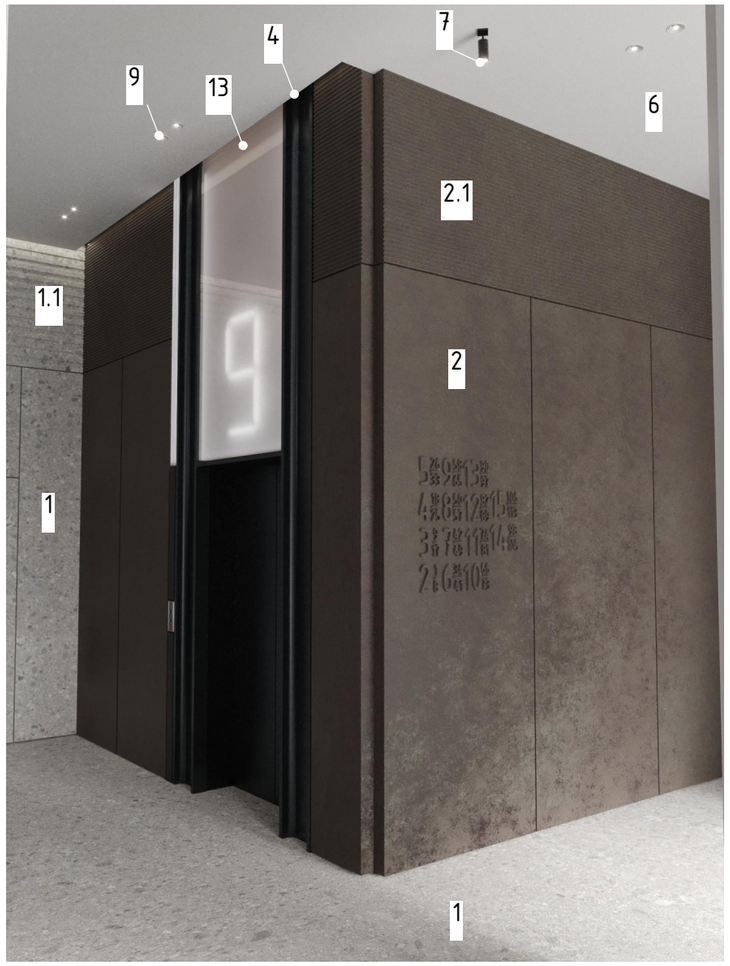

Вид 4



frmc

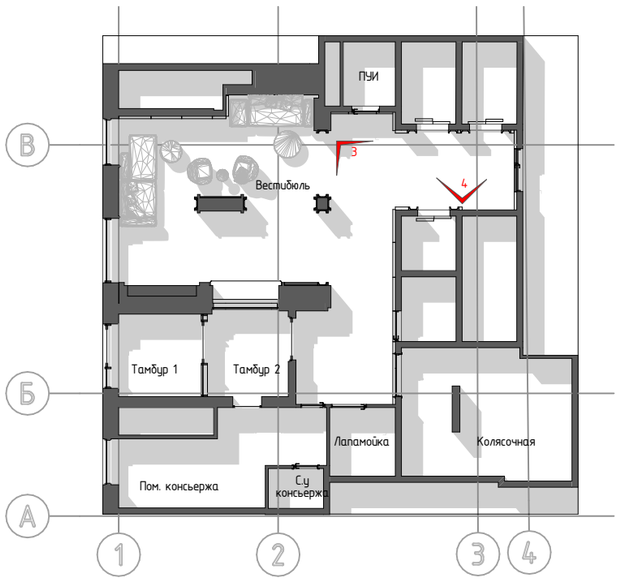

Экспликация материалов:

1 – Крупноформатный керамогранит
1.1 – Крупноформатный рифлёный керамогранит
2 – Крупноформатный керамогранит в цвет фасадов секции
2.1 – Крупноформатный рифлёный керамогранит в цвет фасадов секции
4 – Отделка дверей лифтовых шахт из декор. металлических листов
6 – Потолок по системе поэлементной сборки из ГСП
7 – Спотовый светильник направленного свечения
9 – Точечный встроенный светильник
13 – Лифтовая панель с навигацией этажа

Изм.	Кол.уч.	Лист	№Док.	Подп.	Дата
Разработал		Панфилова			02.2025
Проверил		Петровций			02.2025


55-02.25

Жилой дом с приспособлением подземной автостоянки под защитное сооружение гражданской обороны – «укрытие» (ЗСГО) с инженерными сетям и благоустройством территории по адресу: г. Москва, внутригородское муниципальное образование Измайлово, Сиреневый бульвар, земельный участок 4/9 (участок 6.1)

Архитектурные решения интерьеров. Места общего пользования.	Стадия	Лист	Листов
	ДП	09	

Визуализации. Помещение "Вестибюль" вид 3 и 4 с экспликацией материалов	ООО "ФОРМАЦИА"

Цветовые варианты зеркал для каждой секции объекта

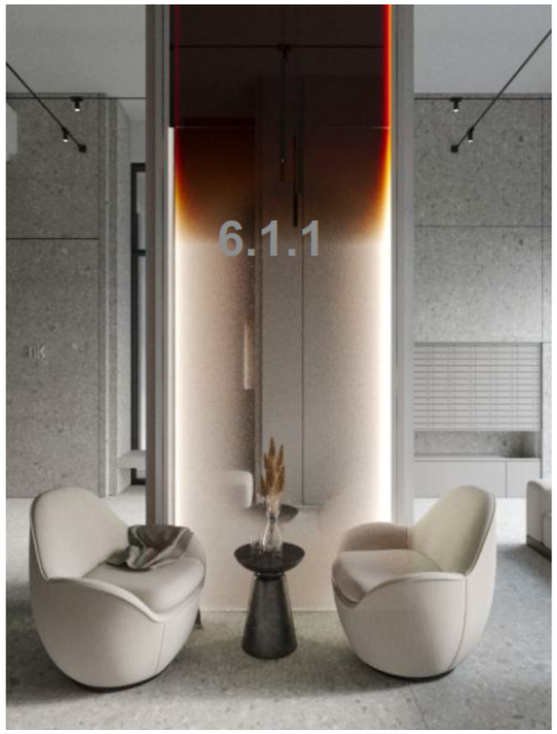







frmc

□ Цветовые декоративные зеркальные панели могут выполнять функцию визуальной навигации в помещениях или на объектах, где расположено несколько корпусов. Они помогают людям ориентироваться в пространстве, выделяя определённые зоны или корпуса с помощью цвета.

□ Интерьеры, выполненные на основе архитектурных решений фасадов с элементами стиля индастриал, представляют собой гармоничное сочетание внешнего и внутреннего пространства. Такой подход создаёт единую концепцию, где интерьер становится логическим продолжением фасада, сохраняя общую стилистику и цветовую гамму. В зависимости от цветового решения фасадов корпусов, цветовые решения интерьеров могут изменяться.

□ Высота и тип потолков принята с учетом прокладки коммуникаций за потолком в минимальном кол-ве. Основная раскладка коммуникаций предполагается в техническом этаже. Системы дымоудаления прокладываются в пониженной зоне
потолка.

Изм.	Кол.уч.	Лист	№Док.	Подп.	Дата
Разработал		Панфилова			02.2025
Проверил		Петровций			02.2025

55-02.25

Жилой дом с приспособлением подземной автостоянки под защитное сооружение гражданской обороны – «укрытие» (ЗСГО) с инженерными сетям и благоустройством территорий по адресу: г. Москва, внутригородское муниципальное образование Измайлово, Сиреневый бульвар, земельный участок 4/9 (участок 6.1)

Архитектурные решения интерьеров. Места общего пользования.	Стадия	Лист	Листов
	ДП	10	

Визуализации. Помещение "Вестибюль" Варианты зеркал	ООО "ФОРМАЦИА"

Вариант 1



Вариант 2




Вариант 3



frmc





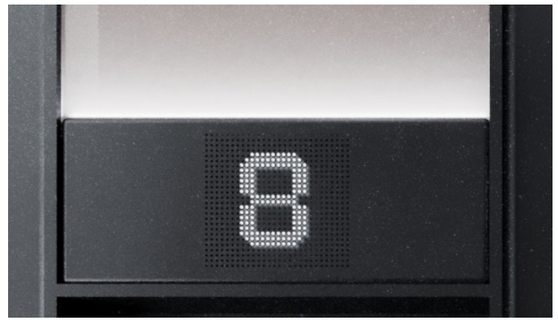

Элементы порталов, двери шахт лифтов, декоративные элементы колонн выполнены из декоративного антивандального металла.

Изм.	Кол.уч.	Лист	№Док.	Подп.	Дата
Разработал		Панфилова			02.2025
Проверил		Петровций			02.2025


55-02.25

Жилой дом с приспособлением подземной автостоянки под защитное сооружение гражданской обороны – «укрытие» (ЗСГО) с инженерными сетям и благоустройством территорий по адресу: г. Москва, внутригородское муниципальное образование Измайлово, Сиреневый бульвар, земельный участок 4/9 (участок 6.1)

Архитектурные решения интерьеров. Места общего пользования.	Стадия	Лист	Листов
	ДП	11	

Визуализации. Помещение "Вестибюль" Варианты	ООО "ФОРМАЦИА"

Вид 1

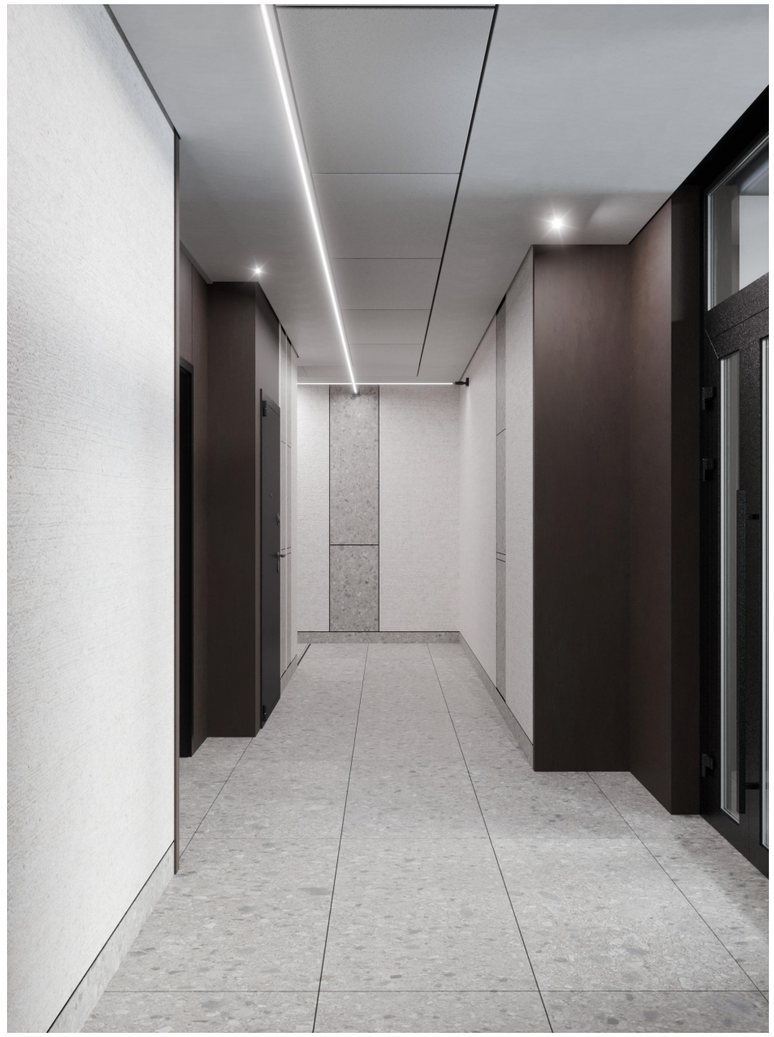

Вид 2



frmc

Изм.	Кол.уч.	Лист	№Док.	Подп.	Дата
Разработал		Панфилова			02.2025
Проверил		Петровций			02.2025


55-02.25

Жилой дом с приспособлением подземной автостоянки под защитное сооружение гражданской обороны – «укрытие» (ЗСГО) с инженерными сетям и благоустройством территории по адресу: г. Москва, внутригородское муниципальное образование Измайлово, Сиреневый бульвар, земельный участок 4/9 (участок 6.1)

Архитектурные решения интерьеров. Места общего пользования.	Стадия	Лист	Листов
	ДП	12	

Визуализации. Помещение "Коридор" типового этажа	ООО "ФОРМАЦИА"

Вид 1

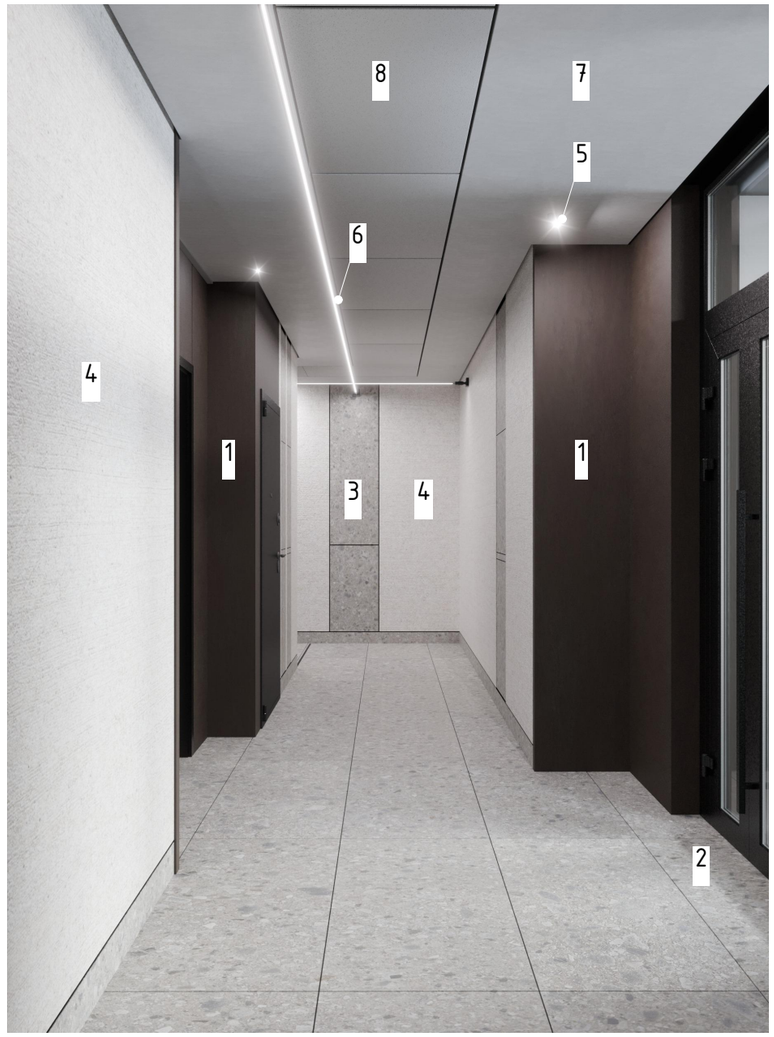

Вид 2



frmc





9 – Перфорированная панель "Нумерация квартир" в реализованном исполнении

Экспликация материалов:

1 – Крупноформатный керамогранит в цвет фасадов секций

2 – Крупноразмерный керамогранит 1200х600мм.

3 – Крупноформатный керамогранит

4 – Декоративная краска

5 – Точечный светильник направленного свечения

6 – Светильник по системе "Стринг-лайн"

7 – Потолок по системе поэлементной сборки из ГСП

8 – Съемные потолочные панели из минераловолокна 1200х600мм.

9 – Перфорированная панель "Нумерация квартир"

Изм.	Кол.уч.	Лист	№Док.	Подп.	Дата
Разработал		Панфилова			02.2025
Проверил		Петровций			02.2025

55-02.25

Жилой дом с приспособлением подземной автостоянки под защитное сооружение гражданской обороны – «укрытие» (ЗСГО) с инженерными сетям и благоустройством территории по адресу: г. Москва, внутригородское муниципальное образование Измайлово, Сиреневый бульвар, земельный участок 4/9 (участок 6.1)

Архитектурные решения интерьеров. Места общего пользования.	Стадия	Лист	Листов
	ДП	13	

Визуализации. Помещение "Коридор" типового этажа с экспликацией материалов

ООО "ФОРМАЦИА"

Вид 1



frmc

Изм.	Кол.уч.	Лист	№Док.	Подп.	Дата
Разработал		Панфилова			02.2025
Проверил		Петровций			02.2025

55-02.25

Жилой дом с приспособлением подземной автостоянки под защитное сооружение гражданской обороны – «укрытие» (ЗСГО) с инженерными сетям и благоустройством территорий по адресу: г. Москва, внутригородское муниципальное образование Измайлово, Сиреневый бульвар, земельный участок 4/9 (участок 6.1)

Архитектурные решения интерьеров. Места общего пользования.	Стадия	Лист	Листов
	ДП	14	

Визуализации. Помещение "Лапомойка"	ООО "ФОРМАЦИА"

Вид 1



frmc

□ Для удобства обслуживания животных предусмотренны: дно ванны расположено на высоте 400мм. от ур.ч.п., ниша в нижней части ванной.

□ Для удобства уборки предусмотренны: настенный смеситель, зеркало предусмотренно в одной плоскости с отделкой керамогранитом, подвесная раковина без видимых опор, а также трап под нишей ванны.

Экспликация материалов:

1 - Крупноформатный керамогранит

2 - Покраска плиты перекрытия, коммуникаций и примыкающих стен

3 - Светильник линейный

4 - Зеркало

5 - Раковина из искусственного камня/бетона

Изм.	Кол.уч.	Лист	№Док.	Подп.	Дата
Разработал		Панфилова			02.2025
Проверил		Петровций			02.2025


55-02.25

Жилой дом с приспособлением подземной автостоянки под защитное сооружение гражданской обороны – «укрытие» (ЗСГО) с инженерными сетям и благоустройством территорий по адресу: г. Москва, внутригородское муниципальное образование Измайлово, Сиреневый бульвар, земельный участок 4/9 (участок 6.1)

Архитектурные решения интерьеров. Места общего пользования.	Стадия	Лист	Листов
	ДП	15 10 10	

Визуализации. Помещение "Лапомойка" с экспликацией материалов	ООО "ФОРМАЦИА"

Вид 1

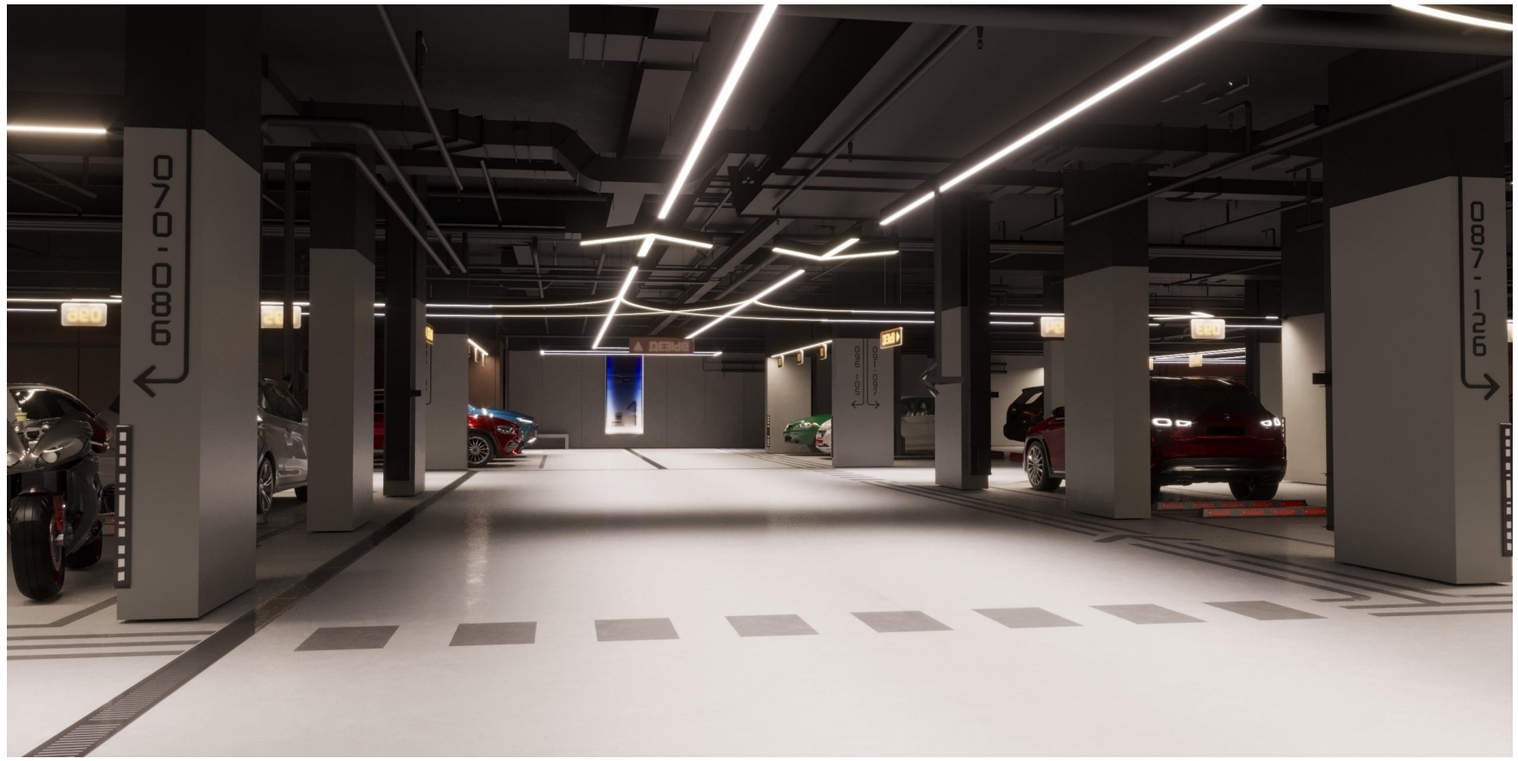

Вид 2



frmc



В паркинге с системой "String Line" в зоне парковочных мест реализован сценарий освещения, который автоматически меняет цветовую температуру в зависимости от времени суток, создавая комфортные условия для жильцов.

- Утром включается холодный свет (5000–6500K), который бодрит, помогает проснуться, повышает бодрость и улучшает концентрацию.

- Днём освещение переключается на нейтральный белый (4000–4500K), обеспечивая естественную и комфортную среду без лишнего напряжения для глаз.

- Вечером свет становится тёплым (2700–3000K), создавая уютную и расслабляющую атмосферу после рабочего дня.


Изм.	Кол.уч.	Лист	№Док.	Подп.	Дата
Разработал		Панфилова			02.2025
Проверил		Петровций			02.2025

55-02.25


Жилой дом с приспособлением подземной автостоянки под защитное сооружение гражданской обороны – «укрытие» (ЗСГО) с инженерными сетям и благоустройством территорий по адресу: г. Москва, внутригородское муниципальное образование Измайлово, Сиреневый бульвар, земельный участок 4/9 (участок 6.1)

Архитектурные решения интерьеров. Места общего пользования.	Стадия	Лист	Листов
	ДП	16	
Визуализации. Помещение "Парковка"	ООО "ФОРМАЦИА"		

Вид 1

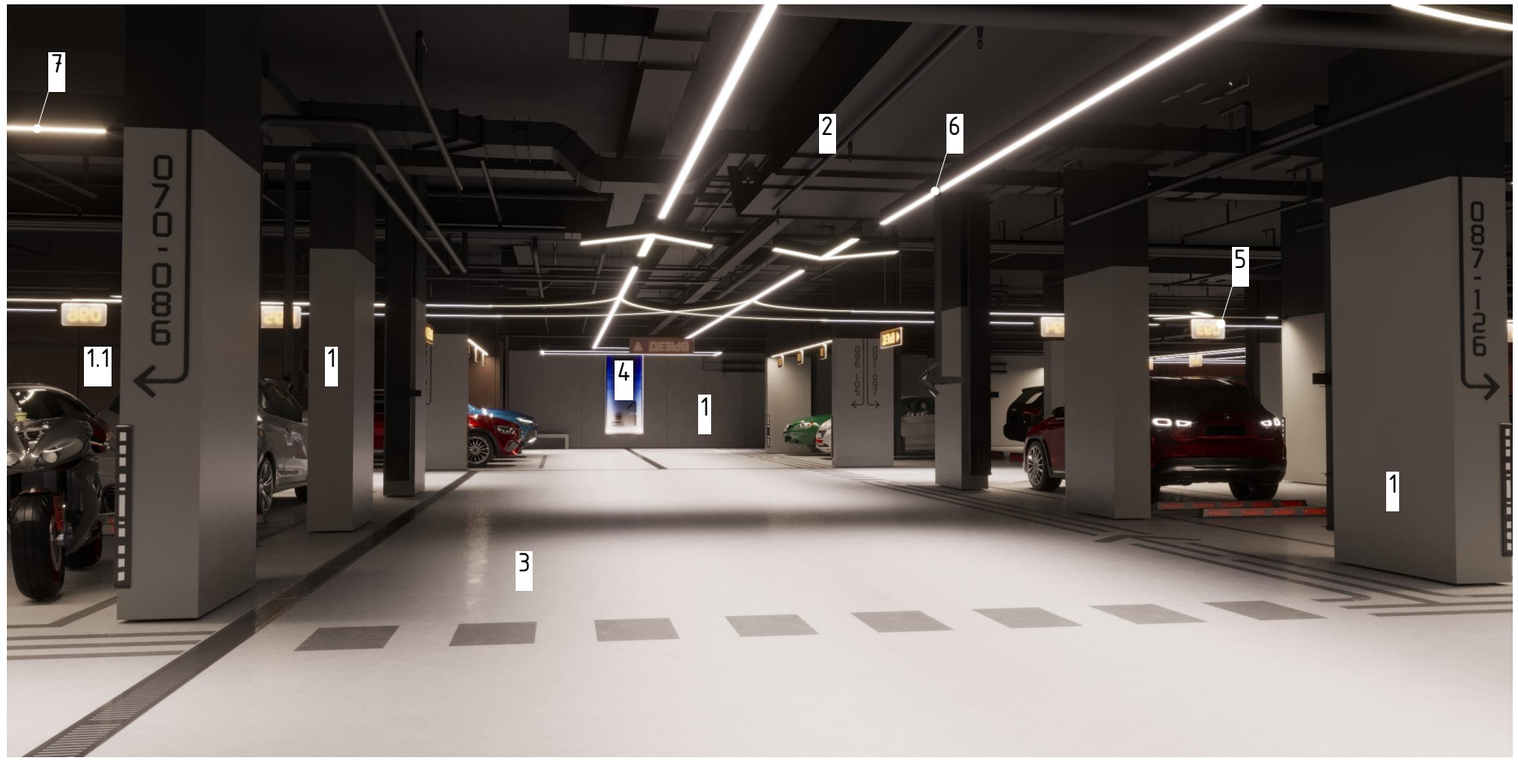

Вид 2

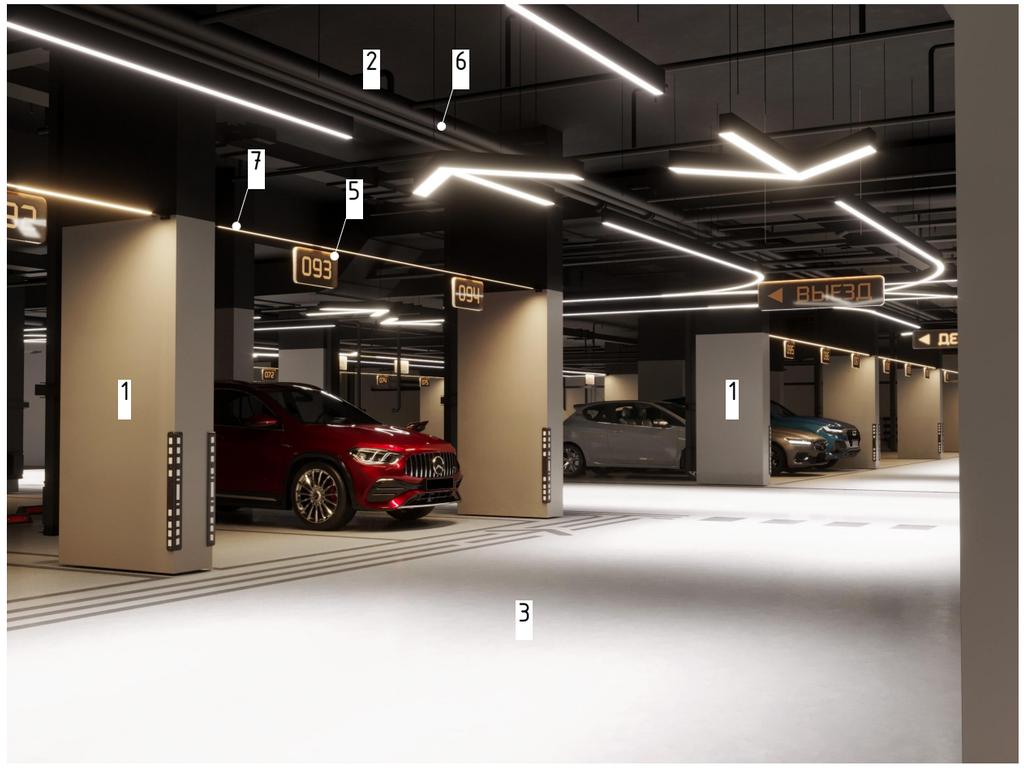

frmc

Экспликация материалов:

1 – Высококачественная отделка, окраска

1.1 – Высококачественная отделка, окраска в цвет фасадов

2 – Покраска плиты перекрытия, коммуникаций и примыкающих стен

3 – Полимерный наливной пол из двух цветов

4 – Навигационная стеклянная панель с подсветкой

5 – Навигационная панель из полимерного стекла для парковочных мест

6 – Светильник линейный/индивидуальное изготовление

7 – Светильник по системе "Стринг-лайн"

Изм.	Кол.уч.	Лист	№Док.	Подп.	Дата
Разработал		Панфилова			02.2025
Проверил		Петровций			02.2025

55-02.25

Жилой дом с приспособлением подземной автостоянки под защитное сооружение гражданской обороны – «укрытие» (ЗСГО) с инженерными сетям и благоустройством территорий по адресу: г. Москва, внутригородское муниципальное образование Измайлово, Сиреневый бульвар, земельный участок 4/9 (участок 6.1)

Архитектурные решения интерьеров. Места общего пользования.	Стадия	Лист	Листов
	ДП	17	

Визуализации. Помещение "Парковка" с экспликацией материалов	ООО "ФОРМАЦИА"

Вид 3



Изм.	Кол.уч.	Лист	№Док.	Подп.	Дата
Разработал		Панфилова			02.2025
Проверил		Петровций			02.2025

frmc

55-02.25

Жилой дом с приспособлением подземной автостоянки под защитное сооружение гражданской обороны – «укрытие» (ЗСГО) с инженерными сетям и благоустройством территорий по адресу: г. Москва, внутригородское муниципальное образование Измайлово, Сиреневый бульвар, земельный участок 4/9 (участок 6.1)

Архитектурные решения интерьеров. Места общего пользования.	Стадия	Лист	Листов
	ДП	18	

Визуализации. Помещение "Парковка" 2 часть

ООО "ФОРМАЦИА"

Вид 3



frmc

Экспликация материалов:

1 – Высококачественная отделка, окраска

1.1 – Высококачественная отделка, окраска в цвет фасадов

2 – Покраска плиты перекрытия, коммуникаций и примыкающих стен

3 – Полимерный наливной пол из двух цветов

4 – Навигационная стеклянная панель с подсветкой

5 – Навигационная панель из полимерного стекла для парковочных мест

6 – Светильник линейный/индивидуальное изготовление

7 – Светильник по системе "Стринг-лайн"

Изм.	Кол.уч.	Лист	№Док.	Подп.	Дата
Разработал		Панфилова			02.2025
Проверил		Петровций			02.2025

55-02.25

Жилой дом с приспособлением подземной автостоянки под защитное сооружение гражданской обороны – «укрытие» (ЗСГО) с инженерными сетям и благоустройством территорий по адресу: г. Москва, внутригородское муниципальное образование Измайлово, Сиреневый бульвар, земельный участок 4/9 (участок 6.1)

Архитектурные решения интерьеров. Места общего пользования.	Стадия	Лист	Листов
	ДП	19	

Визуализации. Помещение "Парковка" 2 часть с экспликацией материалов	ООО "ФОРМАЦИА"