

Развертка стен вестибюля. М1:50

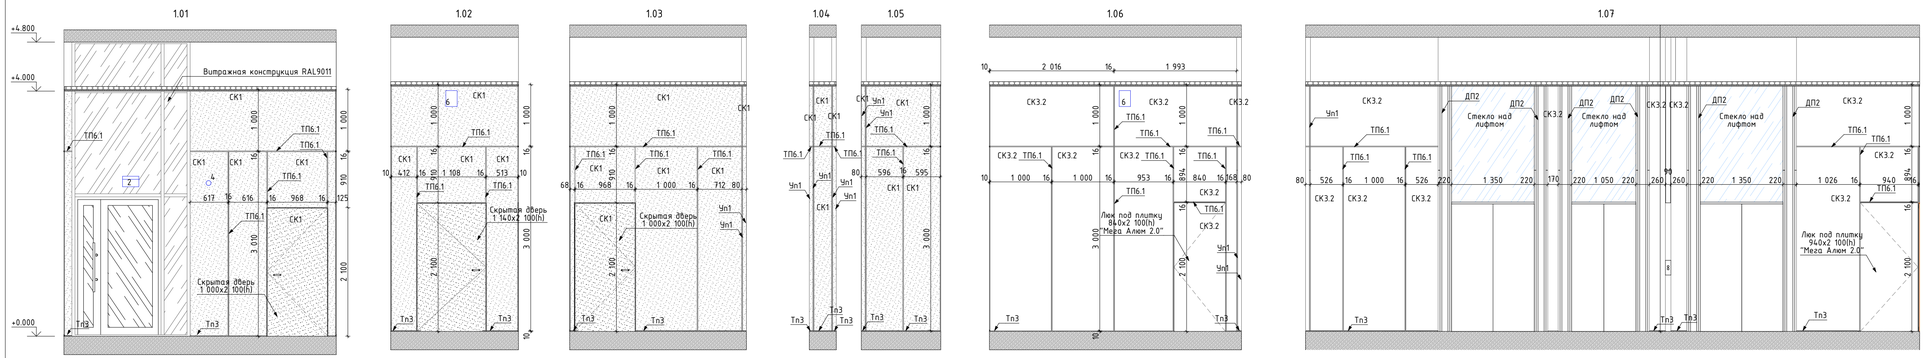

Развертка тамбура 2. М1:50

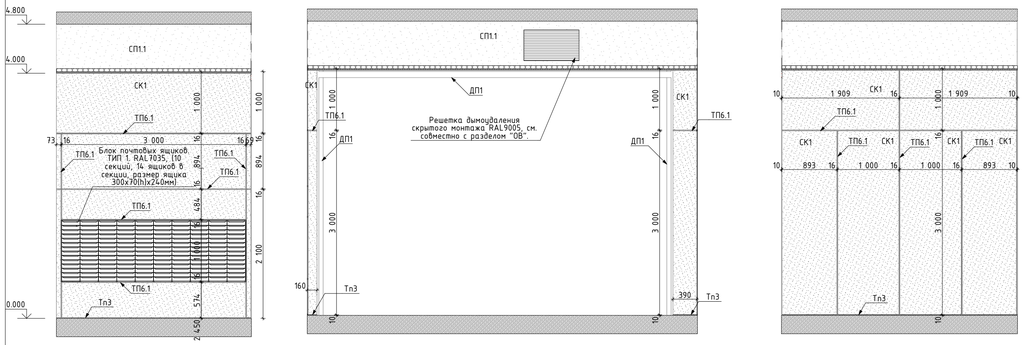

Условное обозначение отделки
(смотреть совместно с листами "План финишной отделки стен"):

Зер	Зеркало Silver 400x900x6мм, устанавливается заподлицо с отделкой керамогранитом
СК1	Крупноформатный керамогранит 1000x3000x5,6мм, SL.IN.CPGR.ST, с укладкой на эластичный клей на цементной основе ULTRALITE S2 BIANCO
СК1.1	Крупноформатный керамогранит 1000x3000x5,6мм, SL.IN.CPGR.ST, с укладкой на эластичный клей на цементной основе ULTRALITE S2 BIANCO
СК3.1	Крупноформатный керамогранит 1000x3000x5,6мм, SL.FK.RC.NT, с укладкой на эластичный клей на цементной основе ULTRALITE S2 BIANCO. Акцентный цвет в соответствии с фасадом - "коричневый"
СК3.2	Крупноформатный керамогранит 1000x3000x5,6мм, SL.CL.TC.NT, с укладкой на эластичный клей на цементной основе ULTRALITE S2 BIANCO. Акцентный цвет в соответствии с фасадом - "оранжевый"
СК3.3	Крупноформатный керамогранит 1000x3000x5,6мм, DL.RG.NV.NT RU, с укладкой на эластичный клей на цементной основе ULTRALITE S2 BIANCO. Акцентный цвет в соответствии с фасадом - "белый"
СК3.4	Крупноформатный керамогранит 1000x3000x5,6мм, SL.FK.RN.NT RU, с укладкой на эластичный клей на цементной основе ULTRALITE S2 BIANCO. Акцентный цвет в соответствии с фасадом - "бежевый"
СП1	Улучшенная отделка стены и окраска в 2 слоя глубокоматовой краской Dulux Bindo HF, RAL9005 на высоту от 3.000м. от чистого пола помещения до плиты перекрытия.
СП1.1	Улучшенная отделка стены и окраска в 2 слоя глубокоматовой краской Dulux Bindo HF, RAL9005 на высоту от 4.000м. от чистого пола помещения до плиты перекрытия.
СП1б	Улучшенная отделка стены и окраска в 2 слоя глубокоматовой влагостойкой краской Dulux Bindo, RAL9005 на высоту от 3.000м. от чистого пола помещения до плиты перекрытия.
СП2	Улучшенная отделка стены и окраска в 2 слоя глубокоматовой краской Dulux Bindo HF, RAL7035 на высоту 4.000м от чистого пола помещения.
СП2.1	Улучшенная отделка стены и окраска в 2 слоя глубокоматовой краской Dulux Bindo HF, RAL7035 на высоту 3.000м от чистого пола помещения до отделки СП1
СП3	Улучшенная отделка стены и окраска в 2 слоя глубокоматовой краской Dulux Bindo HF, RAL9010 на высоту 4.000м от чистого пола помещения.
ТП6.1 Тп3	"Теневой профиль" Тип6.1, RAL9005
Пл1	Алюминиевый теневой профиль ТИП2.1АНОД.-10мм, RAL9005
Пл1	Плинтус 100(h)мм вырезан из керамогранита 1000x3000x5,6мм, SLIN.CPGR.ST, с укладкой на эластичный клей на цементной основе ULTRALITE S2 BIANCO, с алюминиевым теневым профилем сверху ТИП6АНОД-15мм, RAL9005
ПО	Приборы отопления, см. совместно с разделом ОВ. Трубчатый радиатор К3ТО Гармония RAL 9011, однотрубный/двутрубный, напольный/настенный, нижнее подключение (арматура в цвет прибора отопления), нижнее расположение регулятора (в цвет прибора отопления). Ножки для напольного исполнения выполнить в цвет прибора отопления.

Условные обозначения оконечного оборудования
(смотреть совместно с инженерными разделами)

2 – Световой указатель "Выход"
3 – Ручной пожарный извещатель
4 – Оповещатель световой стробоскопический
5 – Оповещатель звуковой
6 – Оповещатель пожарный речевой
7 – Кнопка выхода
8 – Кнопка аварийной разблокировки дверей
9 – Перегородное устройство ПГУ ММГН-2
10 – Панель с ключом для пожарных подразделений
11 – Кнопка вызова лифта
13 – Оповещатель пожарный световой табло "Пожар"

Условные обозначения сантехнического оборудования:

1 – Инсталляция с подвесным унитазом (арт 0700/4501/7321) Diwa Колонна 0700, сиденье микролифт, клавиша хром матовый
2.1 – Раковина в лаломойке. Индивидуальное изготовление. Столешница из керамогранита, накладная снизу раковина черного цвета. См. листы "Узлы и детали"
2.2 – Раковина в ПУИ - в соответствии с стандартами ПИК
2.3 – Раковина в С/У - подвесная тумба с раковиной Ureja GRACE, 60см., 1 ящик, белый глянец - 99.0909-641587 99.0909K. Высота тумбы 460мм, ширина - 580мм, глубина - 440мм.
3.1 – Смеситель для раковины в лаломойке - Iddis Ray для раковины, черный матовый, RAYBL00i65
3.2 – Смеситель для раковины в ПИ и С/У - в соответствии с стандартами ПИК
4 – Сифон для раковины - в соответствии с стандартами ПИК
5 – Сушилка для рук – Electrolux EHDA – 2500, арт. HC-0028148. Мощность двигателя, Вт – 2500
6 – Душевой поддон - в соответствии с стандартами ПИК
7 – Смеситель для поддона лаломойки – гигиенический душ Iddis Ray, RAYBLR2i08, со смесителем, черный матовый

1. Данный лист смотреть со всеми листами комплекта.
2. Привязки ревизионных лючков см. инженерные разделы.
3. Запорные краны устанавливаются на каждый отвод воды из стены.
4. Сантехническое оборудование заказывать по разделу ВК2.
5. Все характеристики сантехнического оборудования, артикулы, марку, производителя см. раздел ВК2.
6. В примыкании душевого поддона к стенам применяется силиконовый герметик в цвет затирки.

Изм.	Колуч.	Лист	№Док.	Подп.	Дата
Разработал		Подкатилова А.			03.09.25
Проверил		Михайлов М.			03.09.25
Нач.контроль		Петровский А.			03.09.25

94-0421-ОК-1/Н-6.1-1-1-АИ1

Жилой дом с приспособлением подземной автостоянки под защитное сооружение гражданской обороны - «крытый» (ЗСГО) с инженерными сетями и благоустройством территории по адресу: г. Москва, внутригородское муниципальное образование Измайлово, Сиреневый бульвар, земельный участок 4/9 (участок 6.1)


Архитектурные интерьеры. Места общего пользования (МОП). Отделочные чертежи. Корпус 1.

Стадия	Лист	Листов
Р	11	


Развертки стен помещений МОП. 1 этаж (Начало)

ООО "ФОРМАЦИА"


Развертка стен колясочной. М1:50

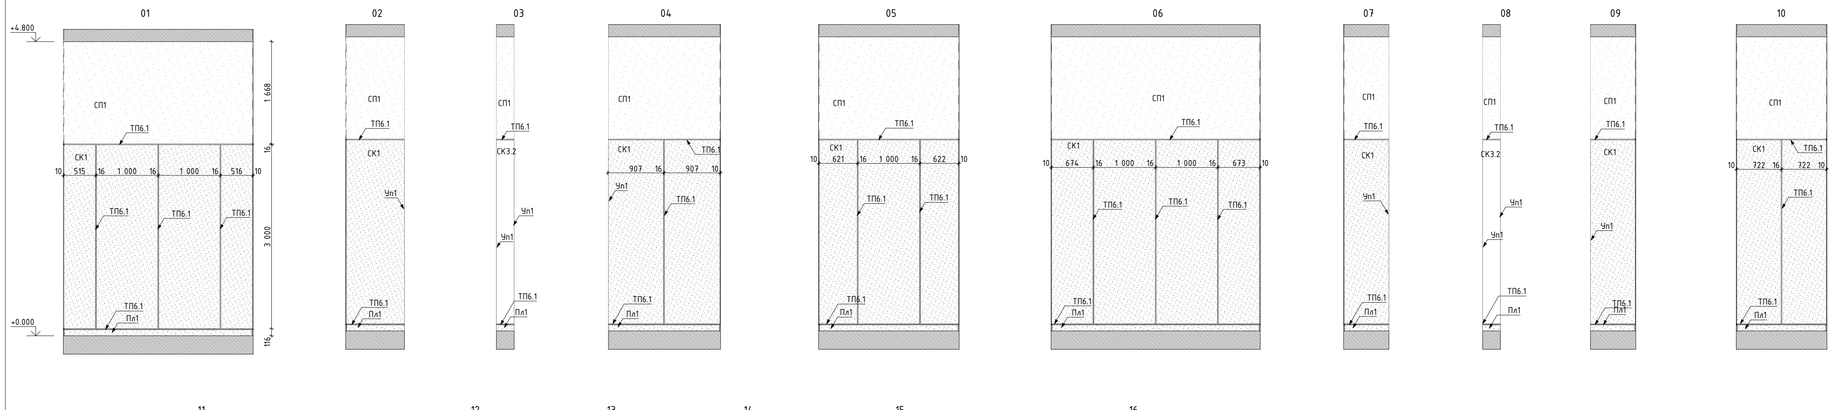


Развертка лапомойки. М1:50

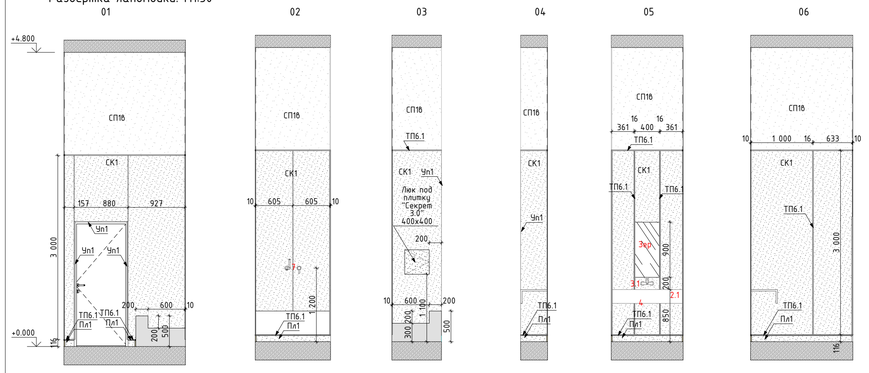


Развертка С/У. М1:50

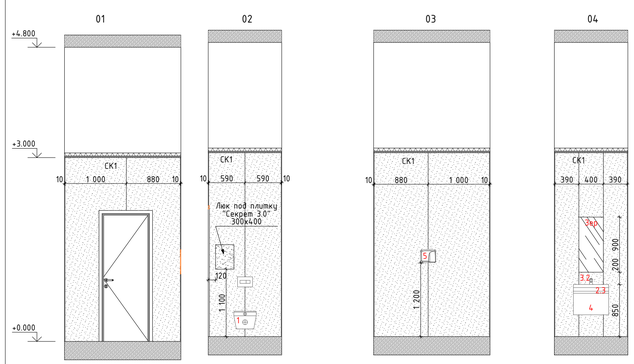

Развертка ПУИ. М1:50

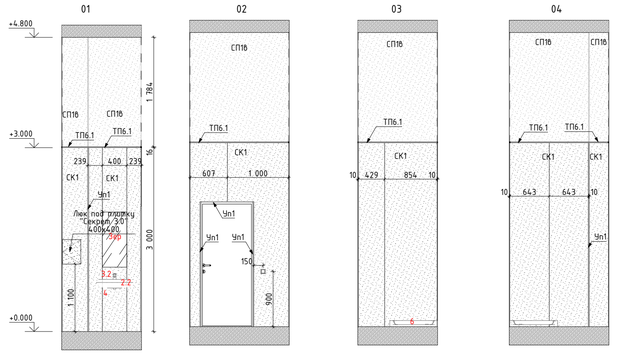

1:100 План МОП. 1 этаж. Секция 6.1.1

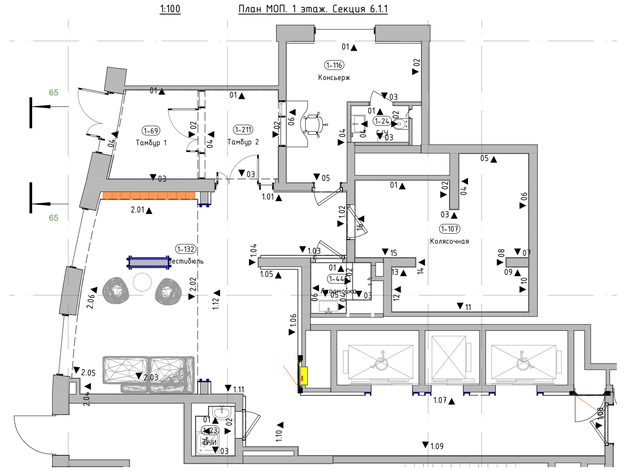

Условное обозначение отделки
(смотреть совместно с листами "План финишной отделки стен"):

Зер	Зеркало Silver 400х900х6мм, устанавливается заподлицо с отделкой керамогранитом
СК1	Крупноформатный керамогранит 1000х3000х5,6мм, SL.IN.CPGR.ST, с укладкой на эластичный клей на цементной основе ULTRALITE S2 BIANCO
СК1.1	Крупноформатный керамогранит 1000х3000х5,6мм, SL.IN.CPGR.ST, с укладкой на эластичный клей на цементной основе ULTRALITE S2 BIANCO
СК3.1	Крупноформатный керамогранит 1000х3000х5,6мм, SL.FK.RC.NT, с укладкой на эластичный клей на цементной основе ULTRALITE S2 BIANCO. Акцентный цвет в соответствии с фасадом – "коричневый"
СК3.2	Крупноформатный керамогранит 1000х3000х5,6мм, SL.CL.TC.NT, с укладкой на эластичный клей на цементной основе ULTRALITE S2 BIANCO. Акцентный цвет в соответствии с фасадом – "оранжевый"
СК3.3	Крупноформатный керамогранит 1000х3000х5,6мм, DL.RG.NV.NT RU, с укладкой на эластичный клей на цементной основе ULTRALITE S2 BIANCO. Акцентный цвет в соответствии с фасадом – "белый"
СК3.4	Крупноформатный керамогранит 1000х3000х5,6мм, SL.FK.RN.NT RU, с укладкой на эластичный клей на цементной основе ULTRALITE S2 BIANCO. Акцентный цвет в соответствии с фасадом – "бежевый"
СП1	Улучшенная отделка стены и окраска в 2 слоя глубокоматовой краской Dulux Bindo HF, RAL9005 на высоту от 3.000м. от чистого пола помещения до плиты перекрытия.
СП1.1	Улучшенная отделка стены и окраска в 2 слоя глубокоматовой краской Dulux Bindo HF, RAL9005 на высоту от 4.000м. от чистого пола помещения до плиты перекрытия.
СП1б	Улучшенная отделка стены и окраска в 2 слоя глубокоматовой влагостойкой краской Dulux Bindo, RAL9005 на высоту от 3.000м. от чистого пола помещения до плиты перекрытия.
СП2	Улучшенная отделка стены и окраска в 2 слоя глубокоматовой краской Dulux Bindo HF, RAL7035 на высоту 4.000м от чистого пола помещения.
СП2.1	Улучшенная отделка стены и окраска в 2 слоя глубокоматовой краской Dulux Bindo HF, RAL7035 на высоту 3.000м от чистого пола помещения до отделки СП1
СП3	Улучшенная отделка стены и окраска в 2 слоя глубокоматовой краской Dulux Bindo HF, RAL9010 на высоту 4.000м от чистого пола помещения.
ТП6.1 Тп3	"Теневой профиль" Тип6.1, RAL9005
Пл1	Алюминиевый теневой профиль ТИП2.1АНОД.-10мм, RAL9005
	Плинтус 100(h)мм вырезан из керамогранита 1000х3000х5,6мм, SL.IN.CPGR.ST, с укладкой на эластичный клей на цементной основе ULTRALITE S2 BIANCO, с алюминиевым теневым профилем сверху ТИП6АНОД-15мм, RAL9005
ПО	Приборы отопления, см. совместно с разделом ОВ. Трубчатый радиатор К3ТО Гармония RAL 9011, однотрубный/двутрубный, напольный/настенный, нижнее подключение (арматура в цвет прибора отопления), нижнее расположение регулятора (в цвет прибора отопления). Ножки для напольного исполнения выполнить в цвет прибора отопления.

Условные обозначения оконечного оборудования
(смотреть совместно с инженерными разделами)

2 – Световой указатель "Выход"
3 – Ручной пожарный извещатель
4 – Оповещатель световой стробоскопический
5 – Оповещатель звуковой
6 – Оповещатель пожарный речевой
7 – Кнопка выхода
8 – Кнопка аварийной разблокировки дверей
9 – Перезаводное устройство ПГУ ММГН-2
10 – Панель с ключом для пожарных подразделений
11 – Кнопка вызова лифта
13 – Оповещатель пожарный световой табло "Пожар"

Условные обозначения сантехнического оборудования:

1 – Инсталляция с подвесным унитазом (арт 0700/4501/7321) Diwa Коллекция 0700, сиденье микролифт, клавиша хром матовый
2.1 – Раковина в лапомойке. Индивидуальное изготовление. Столешница из керамогранита, накладная снизу раковина черного цвета. См. листы "Узлы и детали"
2.2 – Раковина в ПУИ – в соответствии с стандартами ПИК
2.3 – Раковина в С/У – подвесная тумба с раковиной Ureja GRACE, 60см., 1 ящик, белый глянец – 99.0909-641587 99.0909K. Высота тумбы 460мм, ширина – 580мм, глубина – 440мм.
3.1 – Смеситель для раковины в лапомойке – Iddis Ray для раковины, черный матовый, RAYBL00i65
3.2 – Смеситель для раковины в ПУИ и С/У – в соответствии с стандартами ПИК
4 – Сифон для раковины – в соответствии с стандартами ПИК
5 – Сушилка для рук – Electrolux EHDA – 2500, арт. HC-0028148. Мощность двигателя, Вт – 2500
6 – Душевой поддон – в соответствии с стандартами ПИК
7 – Смеситель для поддона лапомойки – гигиенический душ Iddis Ray, RAYBLR2i08, со смесителем, черный матовый

1. Данный лист смотреть со всеми листами комплекта.
2. Привязки ревизионных лючков см. инженерные разделы.
3. Запорные краны устанавливаются на каждый отвод воды из стены.
4. Сантехническое оборудование заказывать по разделу ВК2.
5. Все характеристики сантехнического оборудования, артикулы, марку, производителя см. раздел ВК2.
6. В примыкании душевого поддона к стенам применяется силиконовый герметик в цвет затирки.

Изм.	Колуч.	Лист	№Док.	Подп.	Дата
Разработал		Подкатилова А.			03.09.25
Проверил		Михайлов М.			03.09.25
Нач.контроль		Петровый А.			03.09.25

94-0421-ОК-1/Н-6.1-1-1-АИ1

Жилой дом с приспособлением подземной автостоянки под защитное сооружение гражданской обороны – «крытый» (ЗСГО) с инженерными сетями и благоустройством территории по адресу: г. Москва, внутригородское муниципальное образование Измайлово, Сиреневый бульвар, земельный участок 4/9 (участок 6.1)


Архитектурные интерьеры. Места общего пользования (МОП). Отделочные чертежи. Корпус 1.

Стадия	Лист	Листов
Р	12	


Развертки стен помещений МОП. 1 этаж (Продолжение)

ООО "ФОРМАЦИА"

Развертка тамбура 1. М1:50

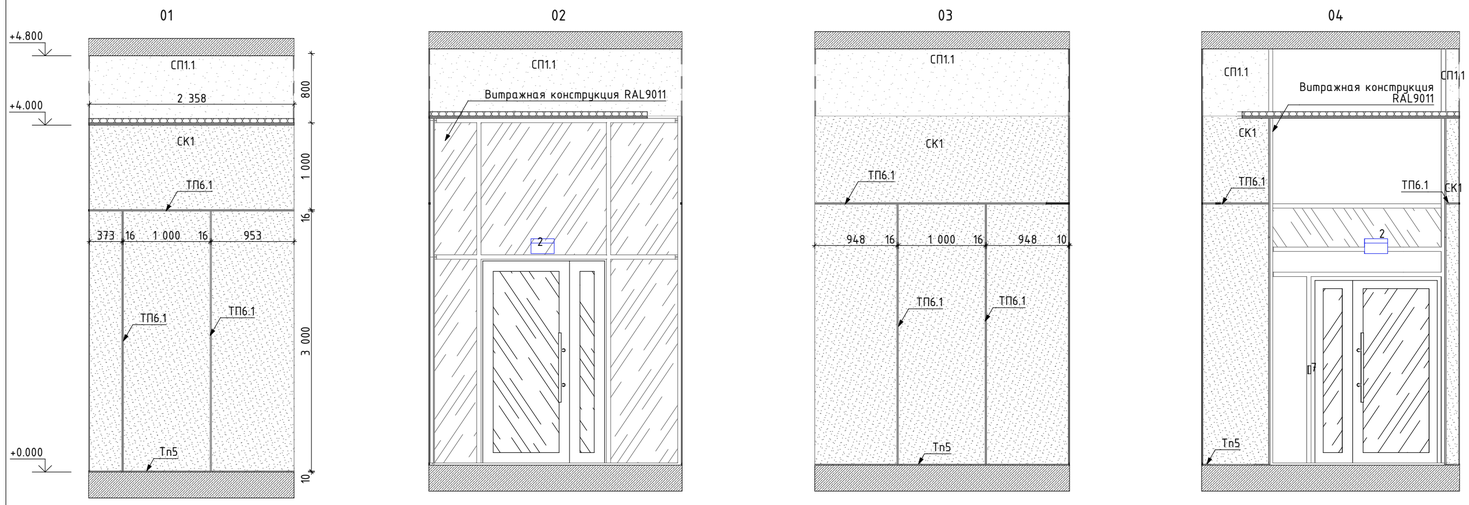

Развертка тамбура 2. М1:50

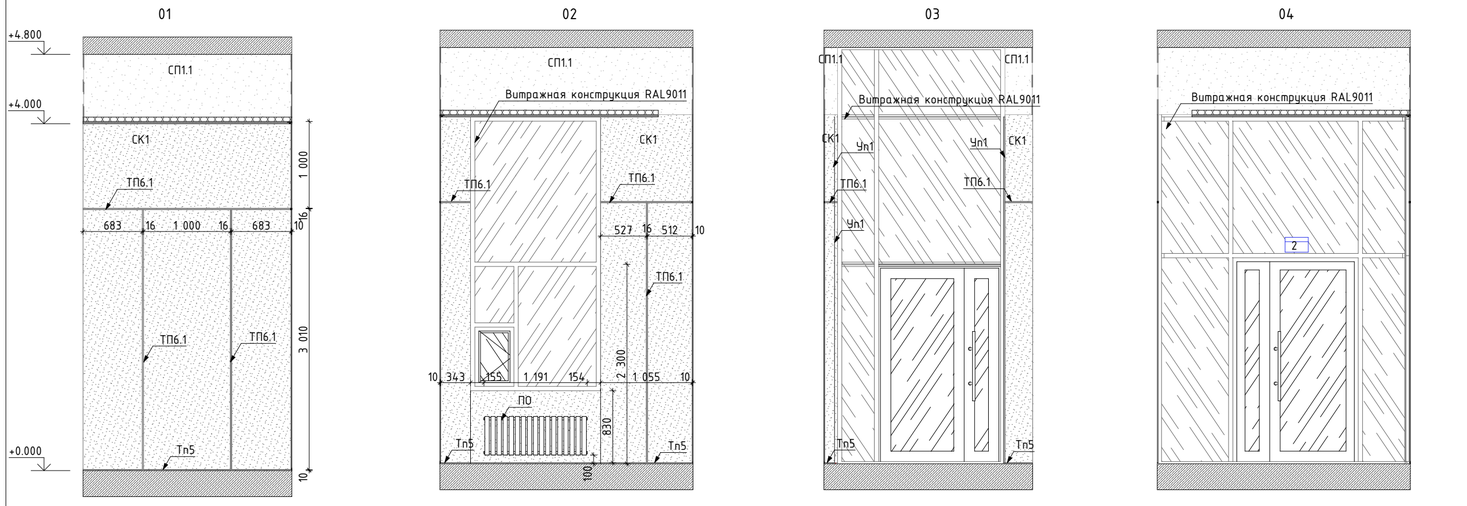

Условное обозначение отделки (смотреть совместно с листами "План финишной отделки стен"):

Зер	Зеркало Silver 400х900х6мм, устанавливается заподлицо с отделкой керамогранитом
СК1	Крупноформатный керамогранит 1000х3000х5,6мм, SL.IN.CPGR.ST, с укладкой на эластичный клей на цементной основе ULTRALITE S2 BIANCO
СК1.1	Крупноформатный керамогранит 1000х3000х5,6мм, SL.IN.CPGR.ST, с укладкой на эластичный клей на цементной основе ULTRALITE S2 BIANCO
СК3.1	Крупноформатный керамогранит 1000х3000х5,6мм, SL.FK.RC.NT, с укладкой на эластичный клей на цементной основе ULTRALITE S2 BIANCO. Акцентный цвет в соответствии с фасадом – "коричневый"
СК3.2	Крупноформатный керамогранит 1000х3000х5,6мм, SL.CL.TC.NT, с укладкой на эластичный клей на цементной основе ULTRALITE S2 BIANCO. Акцентный цвет в соответствии с фасадом – "оранжевый"
СК3.3	Крупноформатный керамогранит 1000х3000х5,6мм, DL.RG.NV.NT RU, с укладкой на эластичный клей на цементной основе ULTRALITE S2 BIANCO. Акцентный цвет в соответствии с фасадом – "белый"
СК3.4	Крупноформатный керамогранит 1000х3000х5,6мм, SL.FK.RN.NT RU, с укладкой на эластичный клей на цементной основе ULTRALITE S2 BIANCO. Акцентный цвет в соответствии с фасадом – "бежевый"
СП1	Улучшенная отделка стены и окраска в 2 слоя глубокоматовой краской Dulux Bindo НГ, RAL9005 на высоту от 3.000м. от чистого пола помещения до плиты перекрытия.
СП1.1	Улучшенная отделка стены и окраска в 2 слоя глубокоматовой краской Dulux Bindo НГ, RAL9005 на высоту от 4.000м. от чистого пола помещения до плиты перекрытия.
СП1в	Улучшенная отделка стены и окраска в 2 слоя глубокоматовой влагостойкой краской Dulux Bindo, RAL9005 на высоту от 3.000м. от чистого пола помещения до плиты перекрытия.
СП2	Улучшенная отделка стены и окраска в 2 слоя глубокоматовой краской Dulux Bindo НГ, RAL7035 на высоту 4.000м от чистого пола помещения.
СП2.1	Улучшенная отделка стены и окраска в 2 слоя глубокоматовой краской Dulux Bindo НГ, RAL7035 на высоту 3.000м от чистого пола помещения до отделки СП1
СП3	Улучшенная отделка стены и окраска в 2 слоя глубокоматовой краской Dulux Bindo НГ, RAL9010 на высоту 4.000м от чистого пола помещения.
ТП6.1	"Теневой профиль" Тип6.1, RAL9005
Тп3	Алюминиевый теневой профиль ТИП2.1АНОД–10мм, RAL9005
Пл1	Плинтус 100(h)мм вырезан из керамогранита 1000х3000х5,6мм, SL.IN.CPGR.ST, с укладкой на эластичный клей на цементной основе ULTRALITE S2 BIANCO, с алюминиевым теневым профилем сверху ТИП6АНОД–15мм, RAL9005
ПО	Приборы отопления, см. совместно с разделом ОВ. Трубчатый радиатор КЗТО Гармония RAL 9011, однотрубный/двутрубный, напольный/настенный, нижнее подключение (арматура в цвет прибора отопления), нижнее расположение регулятора (в цвет прибора отопления). Ножки для напольного исполнения выполнить в цвет прибора отопления.

Условные обозначения оконечного оборудования (смотреть совместно с инженерными разделами)


2 – Световой указатель "Выход"
3 – Ручной пожарный извещатель
4 – Оповещатель световой стробоскопический
5 – Оповещатель звуковой
6 – Оповещатель пожарный речевой
7 – Кнопка выхода
8 – Кнопка аварийной разблокировкий дверей
9 – Переговорное устройство ПГУ ММГН–2
10 – Панель с ключом для пожарных подразделений
11 – Кнопка вызова лифта
13 – Оповещатель пожарный световой табло "Пожар"

Условные обозначения сантехнического оборудования:

1 – Инсталяция с подвесным унитазом (арт 0700/4501/7321) Diwo Коломна 0700, сиденье микролифт, клавиша хром матовый
2.1 – Раковина в лапомойке. Индивидуальное изготовление. Столешница из керамогранита, накладная снизу раковина черного цвета. См. листы "Узлы и детали"
2.2 – Раковина в ПИУ – в соответствии с стандартами ПИК
2.3 – Раковина в С/У – подвесная тумба с раковиной Dreja GRACE, 60см., 1 ящик, белый глянец – 99.0909–641587 99.0909К. Высота тумбы 460мм, ширина – 580мм, глубина – 440мм.
3.1 – Смеситель для раковины в лапомойке – Iddis Ray для раковины, черный матовый, RAYBL00i65
3.2 – Смеситель для раковины в ПИУ и С/У – в соответствии с стандартами ПИК
4 – Сифон для раковины – в соответствии с стандартами ПИК
5 – Сушилка для рук – Electrolux EHDA – 2500, арт. НС–0028148. Мощность двигателя, Вт – 2500
6 – Душевой поддон – в соответствии с стандартами ПИК
7 – Смеситель для поддона лапомойки – гигиенический душ Iddis Ray, RAYBLR2i08, со смесителем, черный матовый


1. Данный лист смотреть со всеми листами комплекта.
2. Привязки ревизионных лючков см. инженерные разделы.
3. Запорные краны устанавливаются на каждый отвод воды из стены.
4. Сантехническое оборудование заказывать по разделу ВК2.
5. Все характеристики сантехнического оборудования, артикулы, марку, производителя см. раздел ВК2.
6. В примыкании душевого поддона к стенам применяется силиконовый герметик в цвет затирки.

1:100 План тамбуров. 1 этаж. Секция 6.1.1

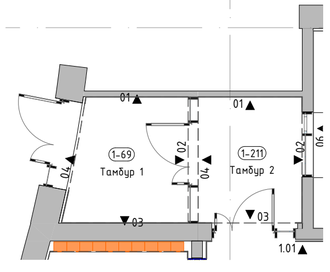


						94-0421-ОК-1/Н-6.1-1-1-АИ1
						Жилой дом с приспособлением подземной автостоянки под защитное сооружение гражданской обороны – «укрытие» (ЗСГО) с инженерными сетям и благоустройством территории по адресу: г. Москва, внутригородское муниципальное образование Измайлово, Сиреневый бульвар, земельный участок 4/9 (участок 6.1)
Изм.	Кол.уч.	Лист	№Док.	Подп.	Дата	
Разработал		Подкатилова А.			03.09.25	Архитектурные интерьеры. Места общего пользования (МОП). Отделочные чертежи. Корпус 1.
Проверил		Михайлов М.			03.09.25	Стадия: Р; Лист: 13; Листов:
Нач.контроль		Петровций А.			03.09.25	
						Развертки стен помещений МОП. 1 этаж (Конец)
						ООО "ФОРМАЦИА"


Развертка стен межквартирного коридора. М1:50

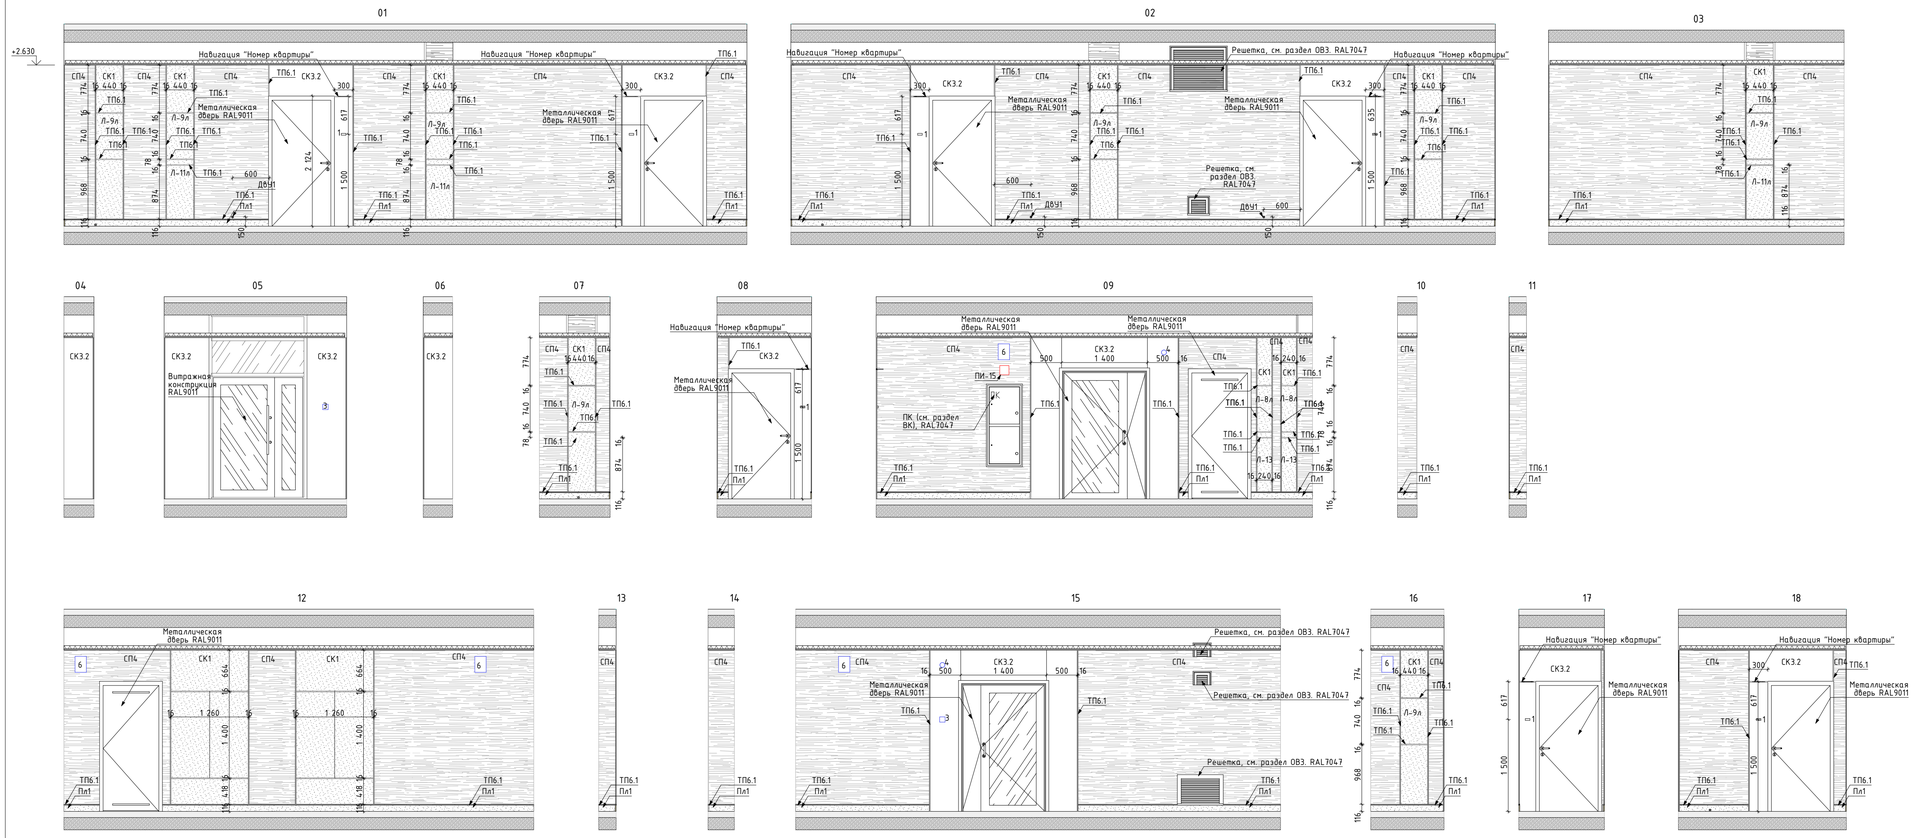


Развертка стен лифтового холла. М1:50

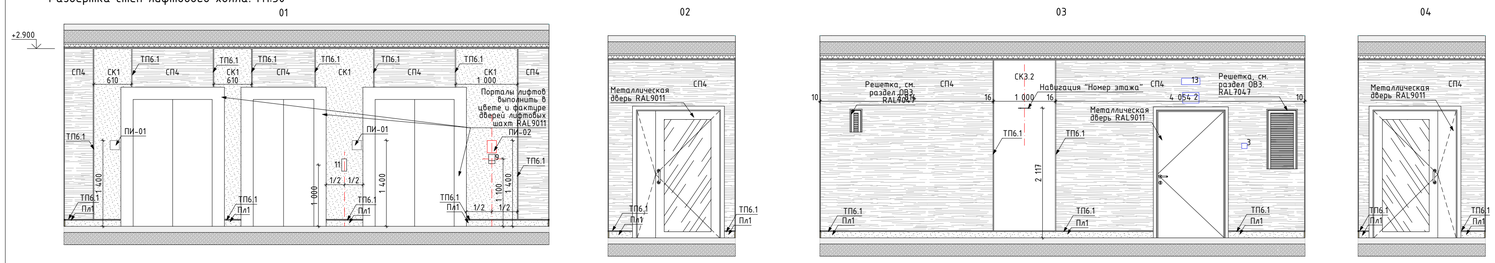

Развертка стен тамбура 1. М1:50

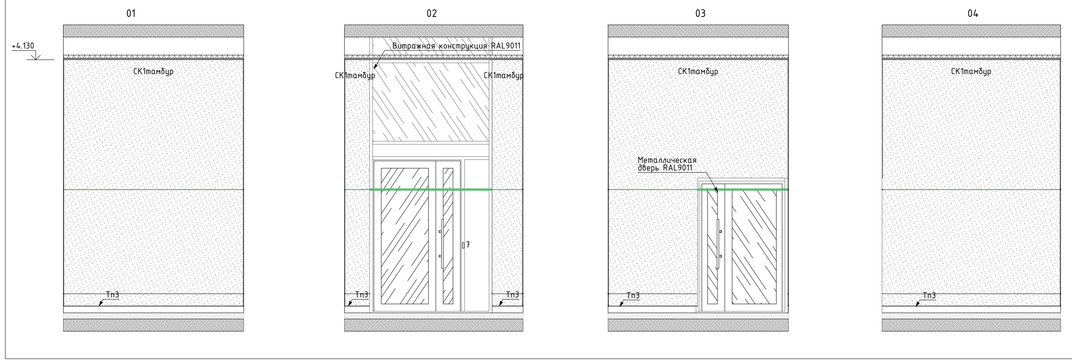

1:100 План МОП. Типовой этаж. Секция 6.1.1

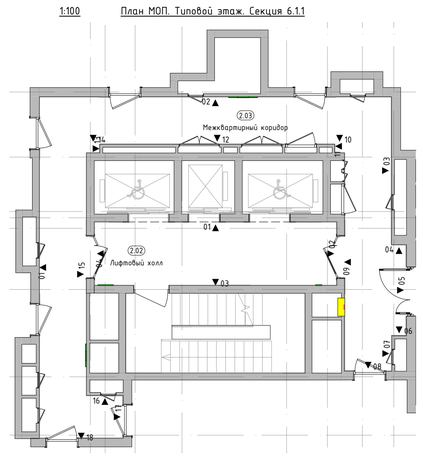

Условное обозначение отделки
(смотреть совместно с листами "План финишной отделки стен"):

- Зер — Зеркало Silver 400x900x6мм, устанавливается заподлицо с отделкой керамогранитом
- СК1 — Крупноформатный керамогранит 1000x3000x5,6мм, SL.IN.CPGR.ST, с укладкой на эластичный клей на цементной основе ULTRALITE S2 BIANCO
- СК3.1 — Крупноформатный керамогранит 1000x3000x5,6мм, SL.FK.RC.NT, с укладкой на эластичный клей на цементной основе ULTRALITE S2 BIANCO. Акцентный цвет в соответствии с фасадом - "коричневый"
- СК3.2 — Крупноформатный керамогранит 1000x3000x5,6мм, SL.CL.TC.NT, с укладкой на эластичный клей на цементной основе ULTRALITE S2 BIANCO. Акцентный цвет в соответствии с фасадом - "оранжевый"
- СК3.3 — Крупноформатный керамогранит 1000x3000x5,6мм, DL.RG.NV.NT RU, с укладкой на эластичный клей на цементной основе ULTRALITE S2 BIANCO. Акцентный цвет в соответствии с фасадом - "белый"
- СК3.4 — Крупноформатный керамогранит 1000x3000x5,6мм, SL.FK.RN.NT RU, с укладкой на эластичный клей на цементной основе ULTRALITE S2 BIANCO. Акцентный цвет в соответствии с фасадом - "бежевый"
- СП4 — Декоративная негорючая силикатная штукатурка Stendeco SPRAYSTONE-NF TM Akvest, цв. NCS S 0502-R светло-серый в теплых оттенках, тип нанесения "1000 линий"
- ТП6.1 — "Теневой профиль", Алюминиевый теневой профиль Tun6.1АНОД-30мм, RAL9005
- Тп3 — Алюминиевый теневой профиль ТИП2.1АНОД-10мм, RAL9005
- Пл1 — Плинтус 100(h)мм вырезан из керамогранита 1000x3000x5,6мм, SLIN.CPGR.ST, с укладкой на эластичный клей на цементной основе ULTRALITE S2 BIANCO, с алюминиевым теневым профилем сверху ТИП16АНОД-15мм, RAL9005

Условные обозначения оконечного оборудования
(смотреть совместно с инженерными разделами)


2 – Световой указатель "Выход"
3 – Ручной пожарный извещатель
4 – Оповещатель световой стробоскопический
5 – Оповещатель звуковой
6 – Оповещатель пожарный речевой
7 – Кнопка выхода
8 – Кнопка аварийной разблокировки дверей
9 – Переговорное устройство ПГУ ММГН-2
10 – Панель с ключом для пожарных подразделений
11 – Кнопка вызова лифта
13 – Оповещатель пожарный световой табло "Пожар"

1. Данный лист смотреть со всеми листами комплекта.
2. Привязки ревизионных лючков см. инженерные разделы.


						94-0421-ОК-1/Н-6.1-1-1-АИ1	
						Жилой дом с приспособлением подземной автостоянки под защитное сооружение гражданской обороны – «укрытие» (ЗСГО) с инженерными сетям и благоустройством территории по адресу г. Москва, внутригородское муниципальное образование Измайлово, Сиреневый бульвар, земельный участок 4/9 (участок 6.1)	
Изм.	Колич.	Лист	№Док.	Подп.	Дата		
Разработал		Подкатилов А.			03.09.25	Архитектурные интерьеры. Места общего пользования (МОП). Отделочные чертежи. Корпус 1.	Стадия: Р; Лист: 14; Листов:
Проверил		Михайлов М.			03.09.25		
Нач.контроль		Петровщий А.			03.09.25		
						Развертки стен помещений МОП. Типовой этаж (Начало)	ООО "ФОРМАЦИА"

Развертка стен тамбура 2. М1:50


01

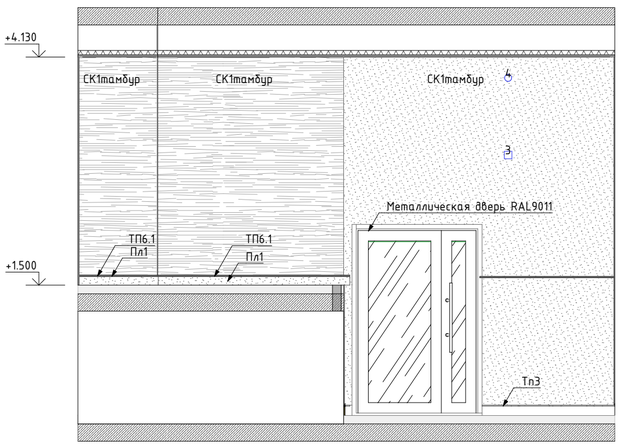


02

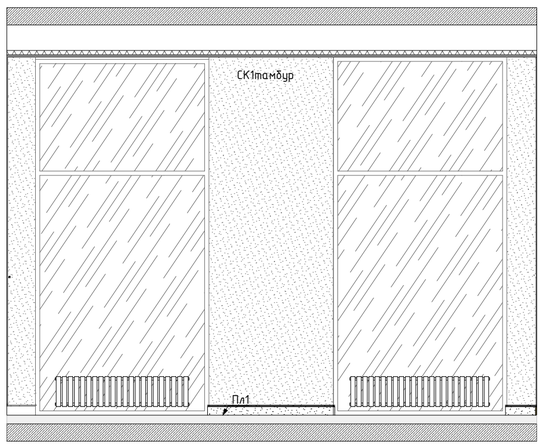

03

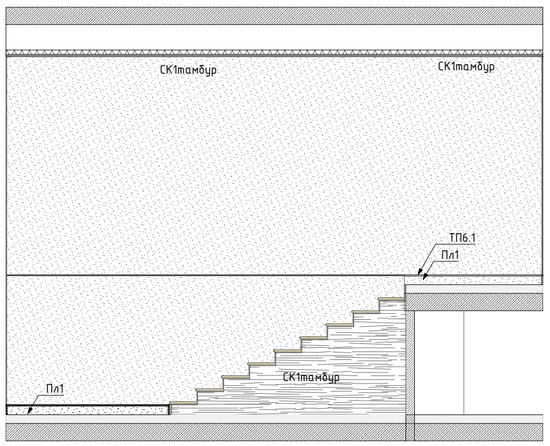

04

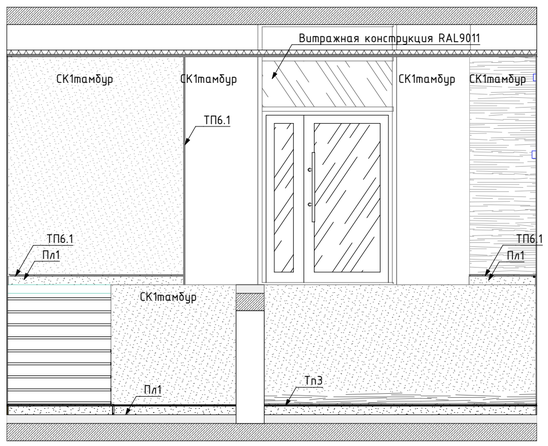

05



06




07



08



1:100 План МОП. Типовой этаж. Секция 6.1.1

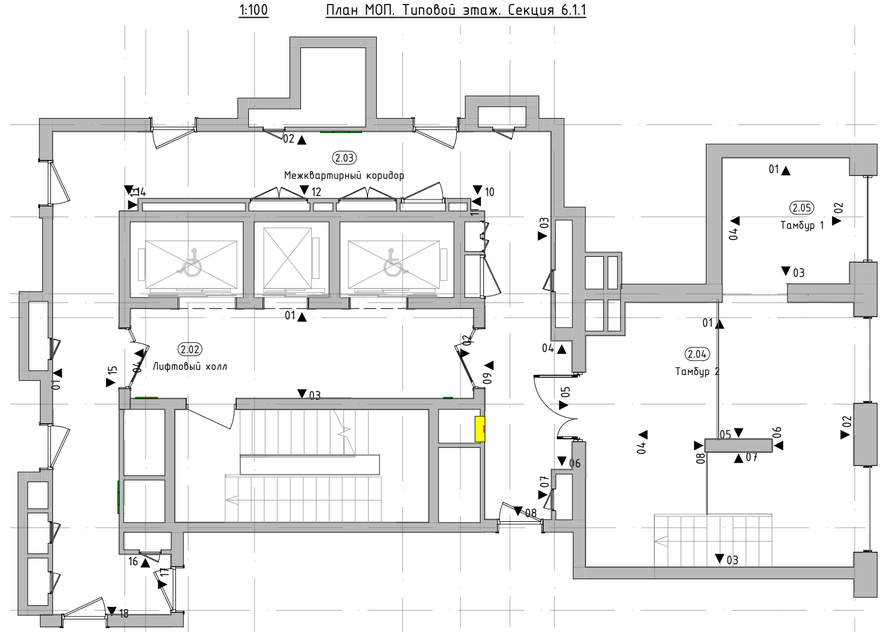

Условное обозначение отделки (смотреть совместно с листами "План финишной отделки стен"):

Зкр	Зеркало Silver 400x900x6мм, устанавливается заподлицо с отделкой керамогранитом
СК1	Крупноформатный керамогранит 1000x3000x5,6мм, SL.IN.CPGR.ST, с укладкой на эластичный клей на цементной основе ULTRALITE S2 BIANCO
СК3.1	Крупноформатный керамогранит 1000x3000x5,6мм, SL.FK.RC.NT, с укладкой на эластичный клей на цементной основе ULTRALITE S2 BIANCO. Акцентный цвет в соответствии с фасадом - "коричневый"
СК3.2	Крупноформатный керамогранит 1000x3000x5,6мм, SL.CL.TC.NT, с укладкой на эластичный клей на цементной основе ULTRALITE S2 BIANCO. Акцентный цвет в соответствии с фасадом - "оранжевый"
СК3.3	Крупноформатный керамогранит 1000x3000x5,6мм, DL.RG.NV.NT RU, с укладкой на эластичный клей на цементной основе ULTRALITE S2 BIANCO. Акцентный цвет в соответствии с фасадом - "белый"
СК3.4	Крупноформатный керамогранит 1000x3000x5,6мм, SL.FK.RN.NT RU, с укладкой на эластичный клей на цементной основе ULTRALITE S2 BIANCO. Акцентный цвет в соответствии с фасадом - "бежевый"
СПК	Декоративная негорючая силикатная штукатурка Stendeco SPRAYSTONE-NF TM Akvest, цв. NCS S 0502-R светло-серый в теплых оттенках, тип нанесения "1000 линий"
ТП6.1	"Теневой профиль", Алюминиевый теневой профиль Тип6.1АНОД-30мм, RAL9005
Тп3	Алюминиевый теневой профиль ТИП2.1АНОД-10мм, RAL9005
Пл1	Плинтус 100(h)мм вырезан из керамогранита 1000x3000x5,6мм, SL.IN.CPGR.ST, с укладкой на эластичный клей на цементной основе ULTRALITE S2 BIANCO, с алюминиевым теневым профилем сверху ТИП6АНОД-15мм, RAL9005

Условные обозначения оконечного оборудования (смотреть совместно с инженерными разделами)

2 - Световой указатель "Выход"
3 - Ручной пожарный извещатель
4 - Оповещатель световой стробоскопический
5 - Оповещатель звуковой
6 - Оповещатель пожарный речевой
7 - Кнопка выхода
8 - Кнопка аварийной разблокировкий дверей
9 - Переговорное устройство ПГУ ММГН-2
10 - Панель с ключом для пожарных подразделений
11 - Кнопка вызова лифта
13 - Оповещатель пожарный световой табло "Пожар"

1. Данный лист смотреть со всеми листами комплекта.
2. Привязки ревизионных лючков см. инженерные разделы.

						94-0421-ОК-1/Н-6.1-1-1-АИ1	
						Жилой дом с приспособлением подземной автостоянки под защитное сооружение гражданской обороны - «укрытие» (ЗСГО) с инженерными сетям и благоустройством территории по адресу: г. Москва, внутригородское муниципальное образование Измайлово, Сиреневый бульвар, земельный участок 4/9 (участок 6.1)	
Изм.	Кол.уч.	Лист	№Док.	Подп.	Дата		
Разработал		Подкатилова А.			03.09.25	Архитектурные интерьеры. Места общего пользования (МОП). Отделочные чертежи. Корпус 1.	Стадия: Р; Лист: 15; Листов:
Проверил		Михайлов М.			03.09.25		
Нач.контроль		Петровций А.			03.09.25		
						Развертки стен помещений МОП. Типовой этаж (Конец)	ООО "ФОРМАЦИА"