МФС | Генеральный Подрядчик

Общество с ограниченной
ответственностью
«Генеральный подрядчик - МФС»
ул. Рябиновая, д. 22А, стр. 2, Москва, 121471

ОКПО 75321383 ОГРН 1047796934195
ИНН 7704539433 КПП 772901001

Тел.: +7 495 505-97-33, доб. 4101
E-mail: sekretariat-mfs@pik.ru

Застройщик – Московский фонд реновации жилой застройки

Строительство объектов в соответствии с проектом планировки территории по адресу: Сиреневый бульвар, вл. 4 района Измайлово города Москвы. "Жилой дом с приспособлением подземной автостоянки под защитное сооружение гражданской обороны - "укрытие" (ЗСГО) с инженерными сетями и благоустройством территории по адресу: г. Москва, внутригородское муниципальное образование Измайлово, Сиреневый бульвар, земельный участок 4/9 (участок 6.1)"

РАБОЧАЯ ДОКУМЕНТАЦИЯ

Архитектурные интерьеры.

Места общего пользования (МОП).

Отделочные чертежи.

Автостоянка.

94-0421-ОК-1/Н-6.1-1..4-АИ1

Москва
2025

МФС | Генеральный Подрядчик

Общество с ограниченной ответственностью
«Генеральный подрядчик - МФС»
ул. Рябиновая, д. 22А, стр. 2, Москва, 121471

ОКПО 75321383 ОГРН 1047796934195
ИНН 7704539433 КПП 772901001

Тел.: +7 495 505-97-33, доб. 4101
E-mail: sekretariat-mfs@pik.ru

Застройщик – Московский фонд реновации жилой застройки

Строительство объектов в соответствии с проектом планировки территории по адресу: Сиреневый бульвар, вл. 4 района Измайлово города Москвы. "Жилой дом с приспособлением подземной автостоянки под защитное сооружение гражданской обороны - "укрытие" (ЗСГО) с инженерными сетями и благоустройством территории по адресу: г. Москва, внутригородское муниципальное образование Измайлово, Сиреневый бульвар, земельный участок 4/9 (участок 6.1)"

РАБОЧАЯ ДОКУМЕНТАЦИЯ

Архитектурные интерьеры.

Места общего пользования (МОП).

Отделочные чертежи.

Автостоянка.

94-0421-ОК-1/Н-6.1-1..4-АИ1

Уполномоченное лицо
по доверенности № 112 от 09.01.2023
Главный инженер проекта — Вайсертригер Н.А.

Главный инженер проекта — Вайсертригер Н.А

Общество с ограниченной ответственностью * Производственно-технический отдел * ПТО-МФС * Москва * ДЛЯ ДОКУМЕНТОВ

Взам. инв. №

Подпись и дата

Инв. № подл.

frmc

ООО «ФОРМАЦИА»

Застройщик – Московский фонд реновации жилой застройки

Строительство объектов в соответствии с проектом планировки территории по адресу: Сиреневый бульвар, вл. 4 района Измайлово города Москвы.
"Жилой дом с приспособлением подземной автостоянки под защитное сооружение гражданской обороны - "укрытие" (ЗСГО) с инженерными сетями и благоустройством территории по адресу: г. Москва, внутригородское муниципальное образование Измайлово, Сиреневый бульвар, земельный участок 4/9 (участок 6.1)"

РАБОЧАЯ ДОКУМЕНТАЦИЯ

Архитектурные интерьеры.

Места общего пользования (МОП).

Отделочные чертежи.
Автостоянка.

94-0421-ОК-1/Н-6.1-1..4-АИ1

Руководитель бюро
ООО «ФОРМАЦИА» А.И. Петровций

Изм	№ док.	Подпись	Дата

Взам. инв. №

Подпись и дата

Инв. № подл.

Ведомость основных комплектов рабочих чертежей марки АИ

Обозначение	Наименование	Примечание
94-0421-ОК-1/Н-6.1-1.4-АИ1	Архитектурные интерьеры. Места общего пользования (МОП). Отделочные чертежи. Автостоянка.	
94-0421-ОК-1/Н-6.1-1-1-АИ1	Архитектурные интерьеры. Места общего пользования (МОП). Отделочные чертежи. Корпус 1.	
94-0421-ОК-1/Н-6.1-2-1-АИ1	Архитектурные интерьеры. Места общего пользования (МОП). Отделочные чертежи. Корпус 2.	
94-0421-ОК-1/Н-6.1-3-1-АИ1	Архитектурные интерьеры. Места общего пользования (МОП). Отделочные чертежи. Корпус 3.	
94-0421-ОК-1/Н-6.1-4-1-АИ1	Архитектурные интерьеры. Места общего пользования (МОП). Отделочные чертежи. Корпус 4.	

Ведомость ссылочных и прилагаемых документов

Обозначение	Наименование	Примечание
	Ссылочные документы	
	Прилагаемые документы	
	Нет	

Ведомость рабочих чертежей основного комплекта АИ1

Лист	Наименование	Примечание
1	Общие данные	
2	План напольных покрытий -1 этажа. Автостоянка в осях П-ГГ	
3	План напольных покрытий -1 этажа. Автостоянка в осях А/1-П	
4	План напольных покрытий 1 этажа. Автостоянка в осях П-ГГ	
5	План напольных покрытий 1 этажа. Автостоянка в осях А/1-П	
6	План потолков с расстановкой светильников и другого оконечного обор	
7	План потолков с расстановкой светильников и другого оконечного обор	
8	План потолков с расстановкой светильников и другого оконечного обор	
9	План потолков с расстановкой светильников и другого оконечного обор	
10	План финишной отделки стен -1 этажа. Автостоянка в осях П-ГГ	
11	План финишной отделки стен -1 этажа. Автостоянка в осях А/1-П	
12	План финишной отделки стен 1 этажа. Автостоянка в осях П-ГГ (1)	
13	План финишной отделки стен 1 этажа. Автостоянка в осях А/1-П (1)	

Ведомость спецификаций АИ1.1

Лист	Наименование	Примечание

1. Комплект рабочей документации выполнен на основании утвержденной проектной документации «Жилой дом с приспособлением подземной автостоянки под защитное сооружение гражданской обороны – «укрытие» (2с20) с инженерными сетями и благоустройством территории по адресу: г. Москва, внутригородское муниципальное образование Измайлово, Сиреневый бульвар, земельный участок 6/9 (участок 6.2) ; договора на выполнение проектных работ №94-0421-ОК-1/Н от 01.07.2021 г и в соответствии с техническим заданием Заказчика, положительного заключения государственной экспертизы ГАУ "МОСГОСЭКСПЕРТИЗА"
2. Комплект рабочей документации выполнен на основании согласованного Московским фондом реновации жилой застройки альбома "Дизайн-проект"
3. За относительную отм. 0,000 принята абсолютная отметка 141,7 м.
4. Эксплуатационные требования, предъявляемые к проектируемому зданию:
   Уровень ответственности – II нормальный (в соответствии с ч.1 ст.4 Федерального закона от 30 декабря 2009 года № 384-ФЗ «Технический регламент о безопасности зданий и сооружений»);
   Степень огнестойкости – I;
   Класс конструктивной пожарной опасности – С0;
   Класс пожарной опасности строительных конструкций – К0;
   Класс функциональной пожарной опасности:
   - Ф1.3 – многоквартирные жилые дома.

						94-0421-ОК-1/Н-6.1-1..4-АИ1	
						Жилой дом с приспособлением подземной автостоянки под защитное сооружение гражданской обороны – «укрытие» (2С20) с инженерными сетями и благоустройством территории по адресу: г. Москва, внутригородское муниципальное образование Измайлово, Сиреневый бульвар, земельный участок 6/9 (участок 6.1)	
Изм.	Колуч.	Лист	№Док.	Подп.	Дата		
						Архитектурные интерьеры. Места общего пользования (МОП). Отделочные чертежи. Автостоянка.	Стадия: Р; Лист: 1; Листов:
						Общие данные	ООО "ФОРМАЦИА"



Условные обозначения:

- С-132 — Номер помещения в соответствии с разделом АР
- -1.500 — Отметка уровня чистого пола
- Эпоксидное покрытие (наливное). Основное покрытие пола. RAL 7035
- Эпоксидное покрытие (наливное). Разметка. Выполнить методом инсталляции в основное покрытие пола. RAL 7024
- Колесоотбойник ЭКОПИК 1830, цвет вставки – БЕЛЫЙ
- Лоток

1. Данный лист смотреть со всеми листами комплекта
2. Устройство полов выполнить по проекту АР12.
3. Устройство полов производить после прокладки всех инженерных сетей и установки лифта.

Изм.	Кол.уч.	Лист	№Док.	Подп.	Дата

94-0421-ОК-1/Н-6.1-1.4-АИ1


Жилой дом с приспособлением подземной автостоянки под защитное сооружение гражданской обороны – корпуса 13С10 с инженерными сетями и благоустройством территории по адресу: г. Москва, внутригородское муниципальное образование Хамовники, Сиреневый бульвар, земельный участок 4/9 (участок 6.1)

Архитектурные интерьеры. Места общего пользования (МОП). Отделочные чертежи. Автостоянка.

Стадия	Лист	Листов
Р	2	

План напольных покрытий -1 этажа. Автостоянка в осях П-ГГ

ООО "ФОРМАЦИЯ"

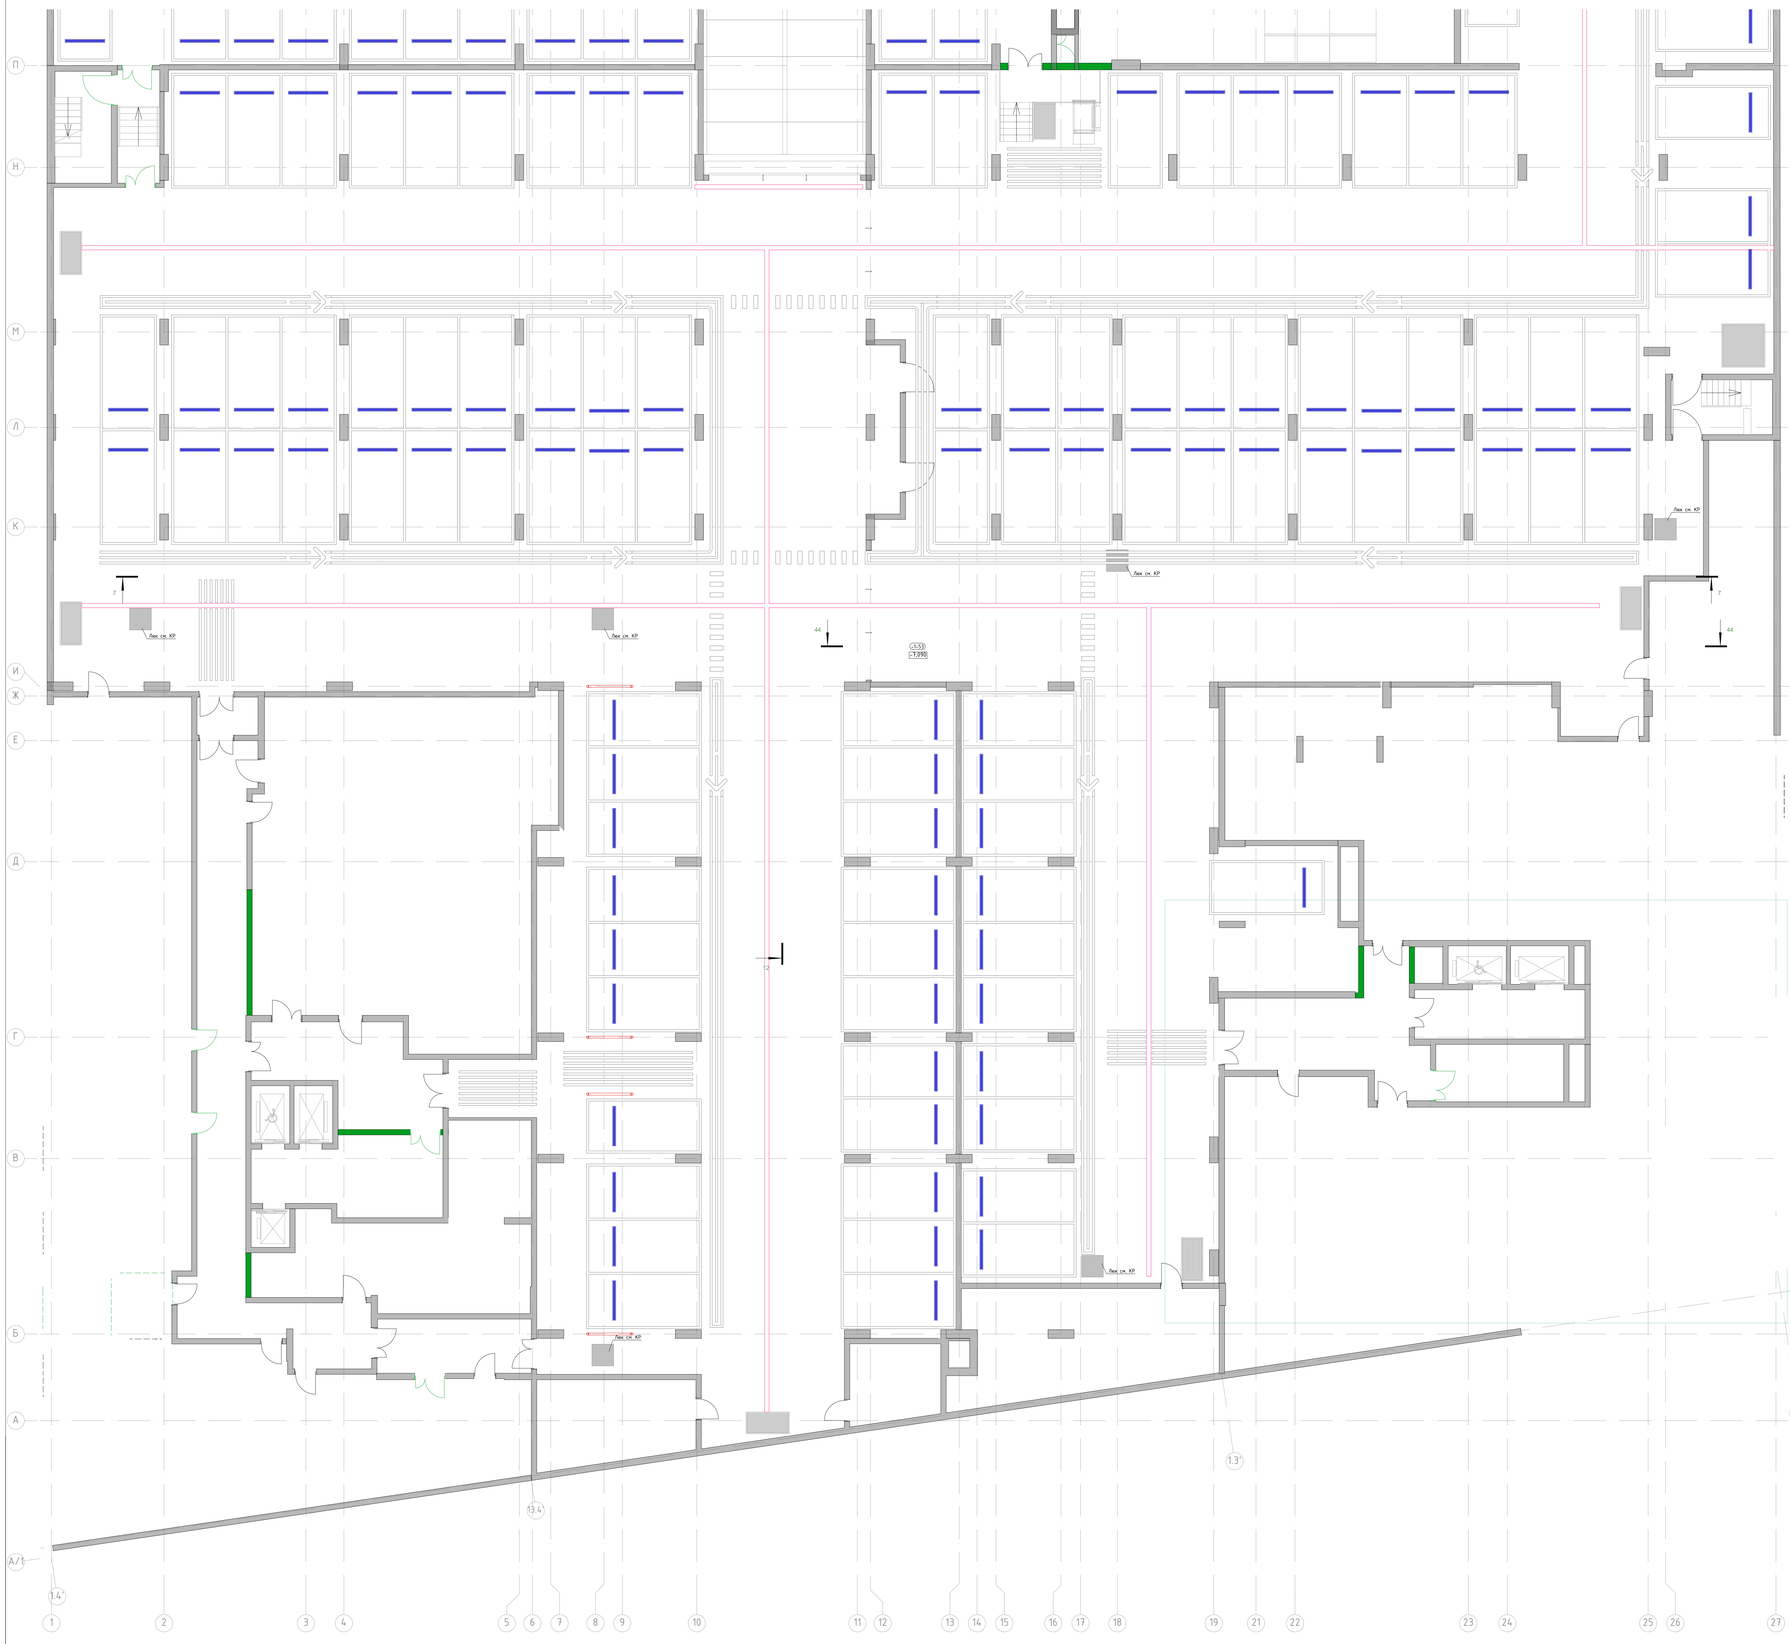


Условные обозначения:

- <1.53> — Номер помещения в соответствии с разделом АР
- -1.500 — Отметка уровня чистого пола
- Эпоксидное покрытие (наровлавливое). Основное покрытие пола. RAL 7035
- Эпоксидное покрытие (наровлавливое). Разметка. Выполнить методом инсталляции в основное покрытие пола, RAL 7024
- Колесоотбойник ЭКОПИК 1830, цвет вставки – БЕЛЫЙ
- Лоток

1. Данный лист смотреть со всеми листами комплекта
2. Устройство полов выполнять по проекту АР12.
3. Устройство полов производить после прокладки всех инженерных сетей и установки лифта.

Изм.	Кол.уч.	Лист	№Док.	Подп.	Дата	94-0421-ОК-1/Н-6.1-1..4-АИ1		
						Жилой дом с приспособлением подземной автостоянки под защитное сооружение гражданской обороны I – подземная (3070) с инженерными сетями и благоустройством территории по адресу: г. Москва, внутригородское муниципальное образование Измайлово, Сиреневый бульвар, земельный участок 4/9 (участок 6.1)		
						Архитектурные интерьеры. Места общего пользования (МОП). Отделочные чертежи. Автостоянка.	Стадия: Р	Лист: 3	Листов:
						План напольных покрытий -1 этажа. Автостоянка в осях А/1-П	ООО "ФОРМАЦИЯ"	

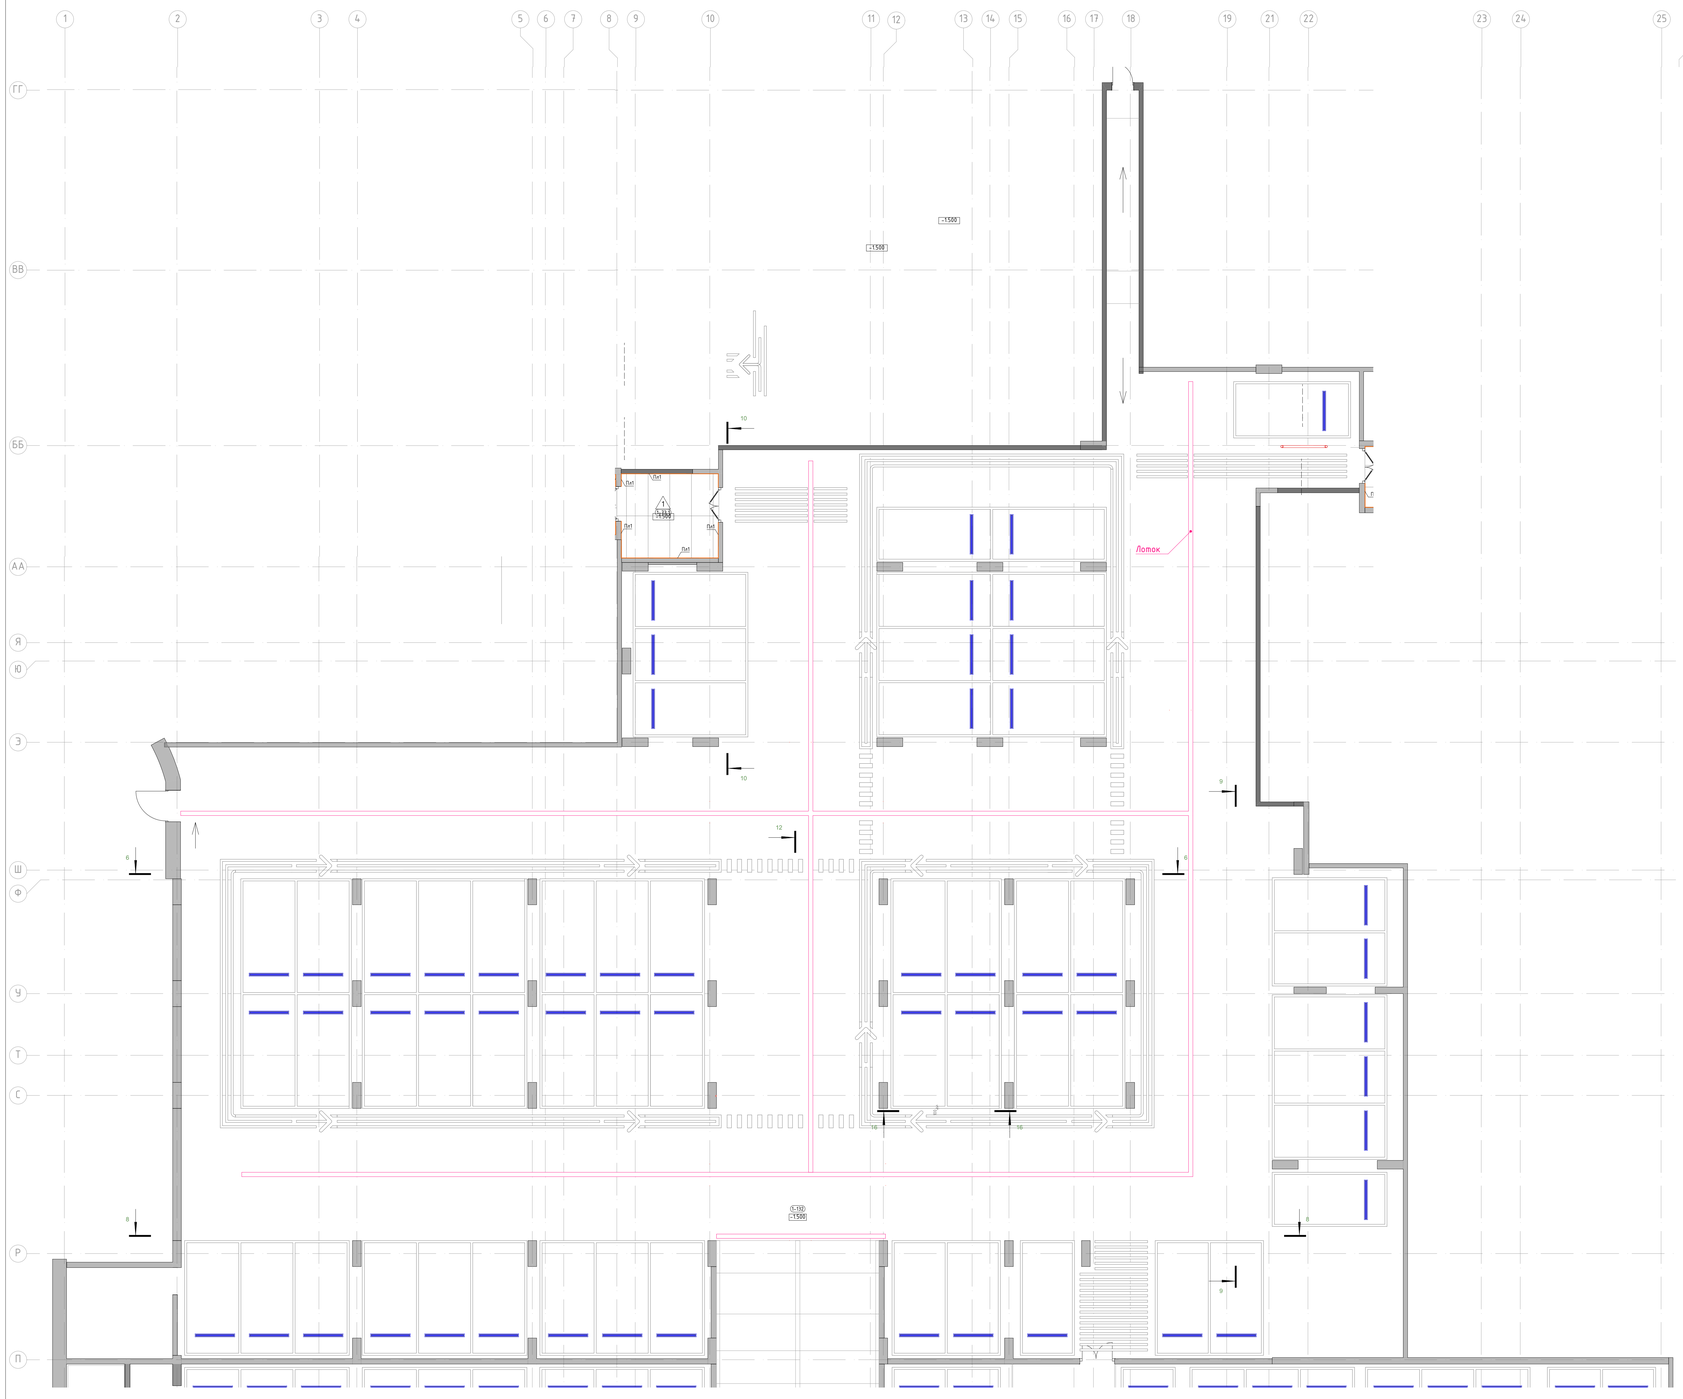

Условные обозначения:

- С-110 — Номер помещения в соответствии с разделом АР
- -1500 — Отметка уровня чистого пола
- 4 — Эпоксидное покрытие (шероховатое). Основное покрытие пола. RAL7035
- Эпоксидное покрытие (шероховатое). Разметка. Выполнить методом инсталляции в основное покрытие пола, RAL7024
- Колесоотбойник ЭКОПИК 1830, цвет вставки – БЕЛЫЙ
- Лоток

1. Данный лист смотреть со всеми листами комплекта.
2. Устройство полов выполнить по проекту АР12.
3. Устройство полов производить после прокладки всех инженерных сетей и установки лифта.

Изм.	Кол.уч.	Лист	№Док.	Подп.	Дата

94-0421-ОК-1/Н-6.1-1.4-АИ1

Жилой дом с приспособлением подземной автостоянки под защитное сооружение гражданской обороны – «Арктика» (30720 с инженерными сетями и благоустройством территории по адресу: г. Москва, внутригородское муниципальное образование Измайлово, Сиреневый бульвар, земельный участок 4/9 участок 6.1

Архитектурные интерьеры. Места общего пользования (МОП). Отделочные чертежи. Автостоянка.

План напольных покрытий 1 этажа. Автостоянка в осях П-ГГ

Стадия	Лист	Листов
Р	4	

ООО "ФОРМАЦИЯ"



Условные обозначения:

- С-132 — Номер помещения в соответствии с разделом АР
- -1.500 — Отметка уровня чистого пола
- Эпоксидное покрытие (шероховатое). Основное покрытие пола. RAL7035
- Эпоксидное покрытие (шероховатое). Разметка. Выполнить методом инсталляции в основное покрытие пола, RAL7024
- Колесоотбойник ЭКОПИК 1830, цвет вставки – БЕЛЫЙ
- Лоток

1. Данный лист смотреть со всеми листами комплекта
2. Устройство полов выполнять по проекту АР12.
3. Устройство полов производить после прокладки всех инженерных сетей и установки лифта.

Изм.	Кол.уч.	Лист	№док.	Подп.	Дата

94-0421-ОК-1/Н-6.1-1..4-АИ1


Жилой дом с приспособлением подземной автостоянки под защитное сооружение гражданской обороны – нумерация 13ОТО с инженерными сетями и благоустройством территории по адресу: г. Москва, внутригородское муниципальное образование Измайлово, Сиреневый бульвар, земельный участок 4/19 (участок 6.1)

Архитектурные интерьеры. Места общего пользования (МОП). Отделочные чертежи. Автостоянка.

Стадия	Лист	Листов
Р	5	

План напольных покрытий 1 этажа. Автостоянка в осях А/1-П

ООО "ФОРМАЦИЯ"

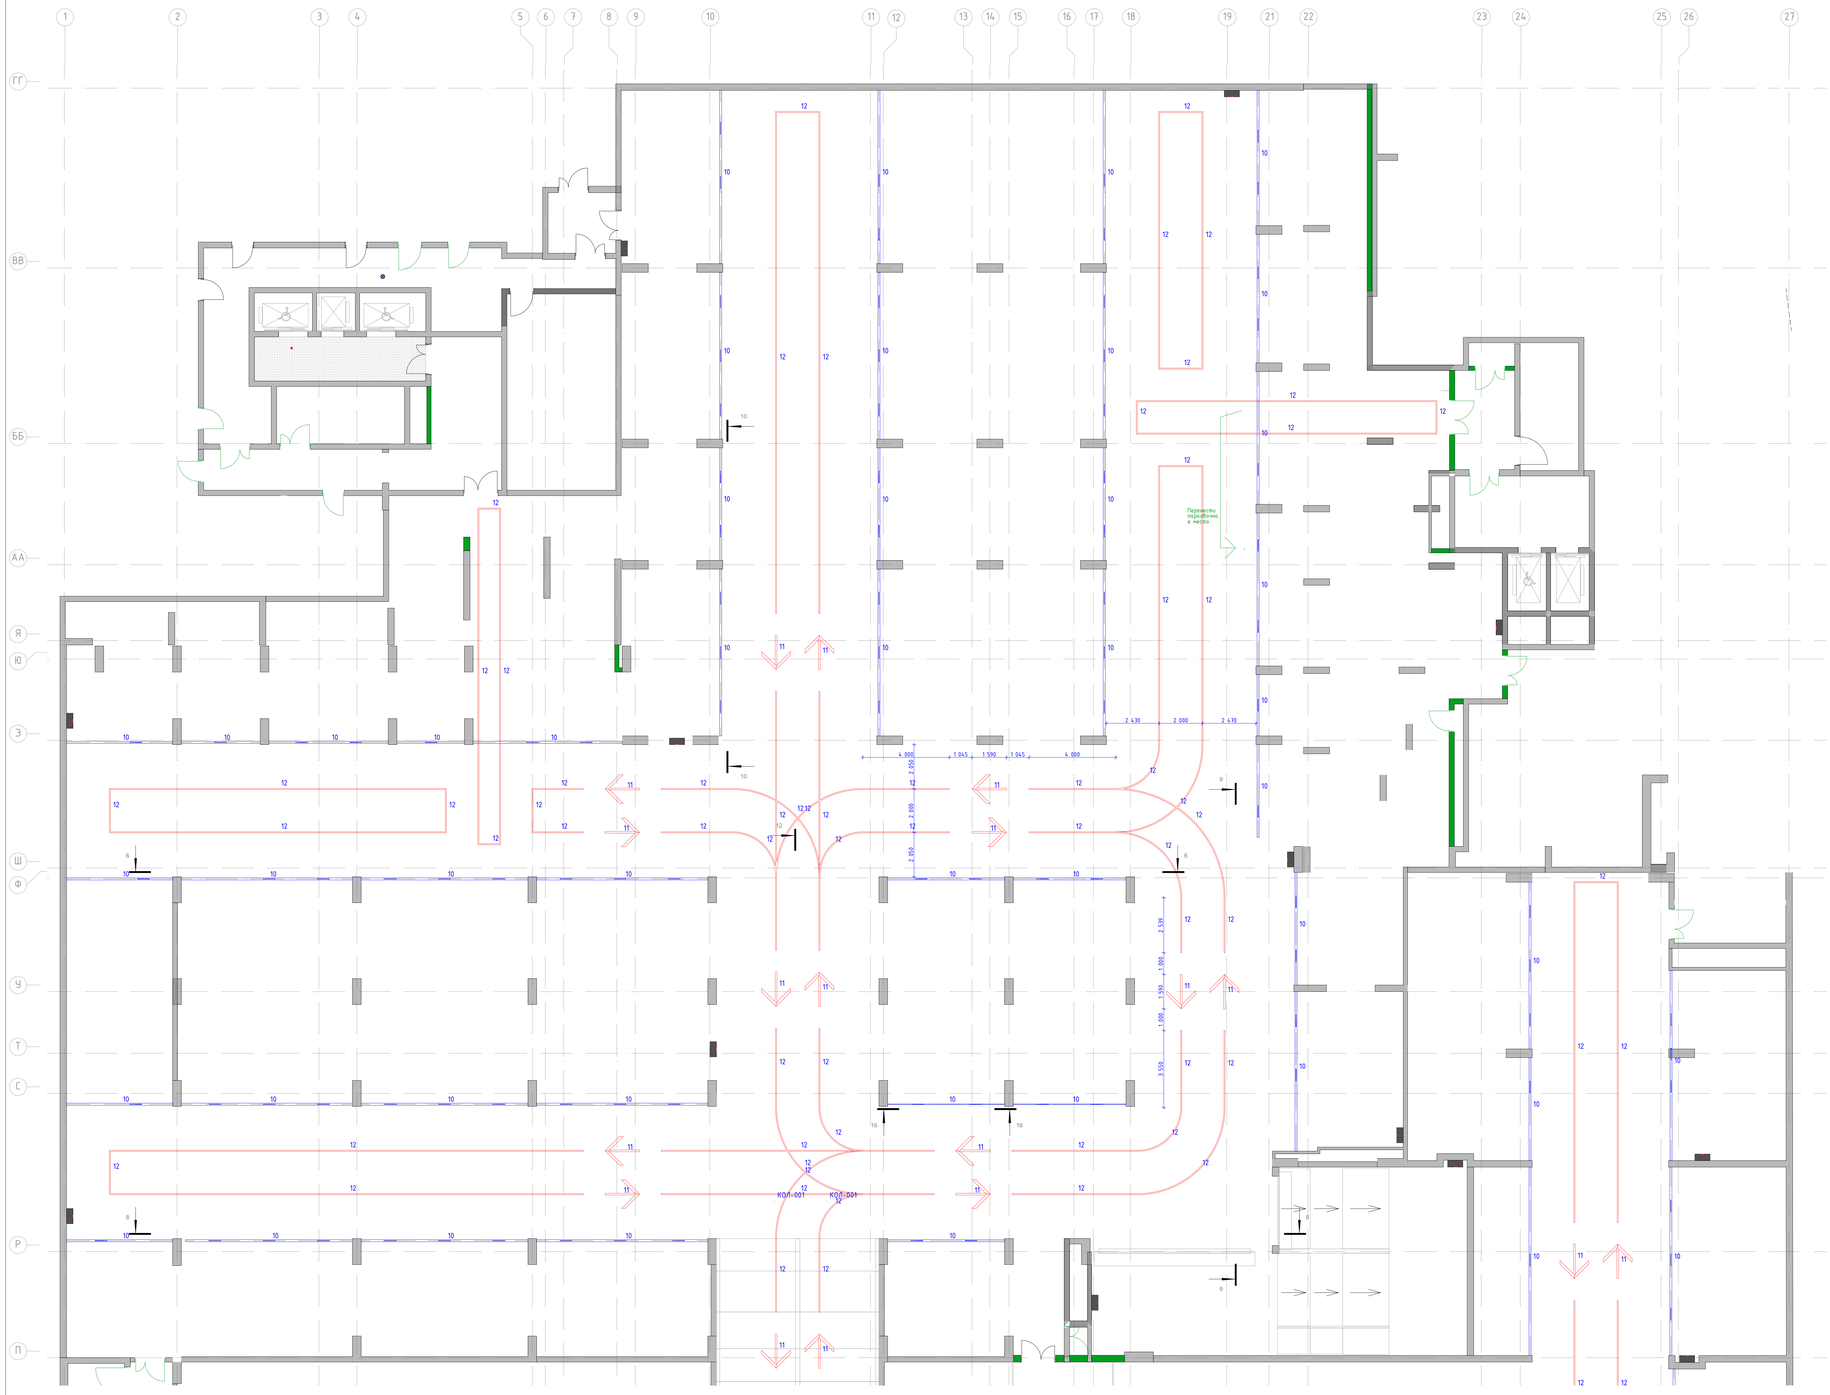


Условные обозначения:

- (1-132) — Номер помещения в соответствии с разделом АР
- ±0.000 — Отметка потолка от уровня чистого пола
- СП5 — Высокочастотный отделка плиты перекрытия. Окраска плиты перекрытия и конструкций в 2 слоя глубокоматовой влагостойкой краской Dulux Brilliant W., RAL9005
- Светильник "линейный" Selecta S-System Profile 50×50, 4000K, IP 54. Отметка низа подвесного светильника от ш.п.л. – 2,700м
- "Стрелка" Светильник Selecta S-System Profile 50×50мм, 4000K, IP 54. Отметка низа подвесного светильника от ш.п.л. – 2,300м
- 10 — Светильник STARSTAS-DESIGN состоящий из:
  - профиль алюминиевый 36х150мм, RAL9005 с источниками света с цветовой температурой 2700K-6000K, с управлением DALI, рассеиватель опал IP65 с настенным креплением с полным рециркулятором кронштейнов
  - навигационные таблички акрил 150х300х5мм с лазерным нанесением номера парковочных мест с оклейкой зеркала матовой пленкой (закрепление цепи) + кронштейн крепления к профилю

  Отметка низа светильника от ш.п.л. – 2,500м

1. Данный лист смотреть со всеми листами комплекта.
2. Данный лист смотреть совместно с листами инженерного проекта.
3. Светильники аборционного освещения см. раздел ЭОМ1.
4. Все характеристики светильников, общее количество, марку, производителя см. раздел ЭОМ1.
5. Объемы материалов потолка см. раздел АР2.

						94-0421-ОК-1/Н-6.1-1.4-АИ1		
						Жилой дом с приспособлением подземной автостоянки под защитой сооружения гражданской обороны – открытием (ЗГТО) с инженерными сетями и благоустройством территории по адресу: г. Москва, внутригородское муниципальное образование Хамовники, Саввинский бульвар, земельный участок 4/19 (участок 6.1)		
Изм.	Кол.уч.	Лист	№Док.	Подп.	Дата			
						Архитектурные интерьеры. Места общего пользования (МОП). Отделочные чертежи. Аблостояка.	Стадия: Р	Лист: 6	Листов:
						План потолков с расстановкой светильников и другого оконечного оборудования -1 этажа. Аблостояка 6 осях П-ГГ (1)	ООО "ФОРМАЦИЯ"	

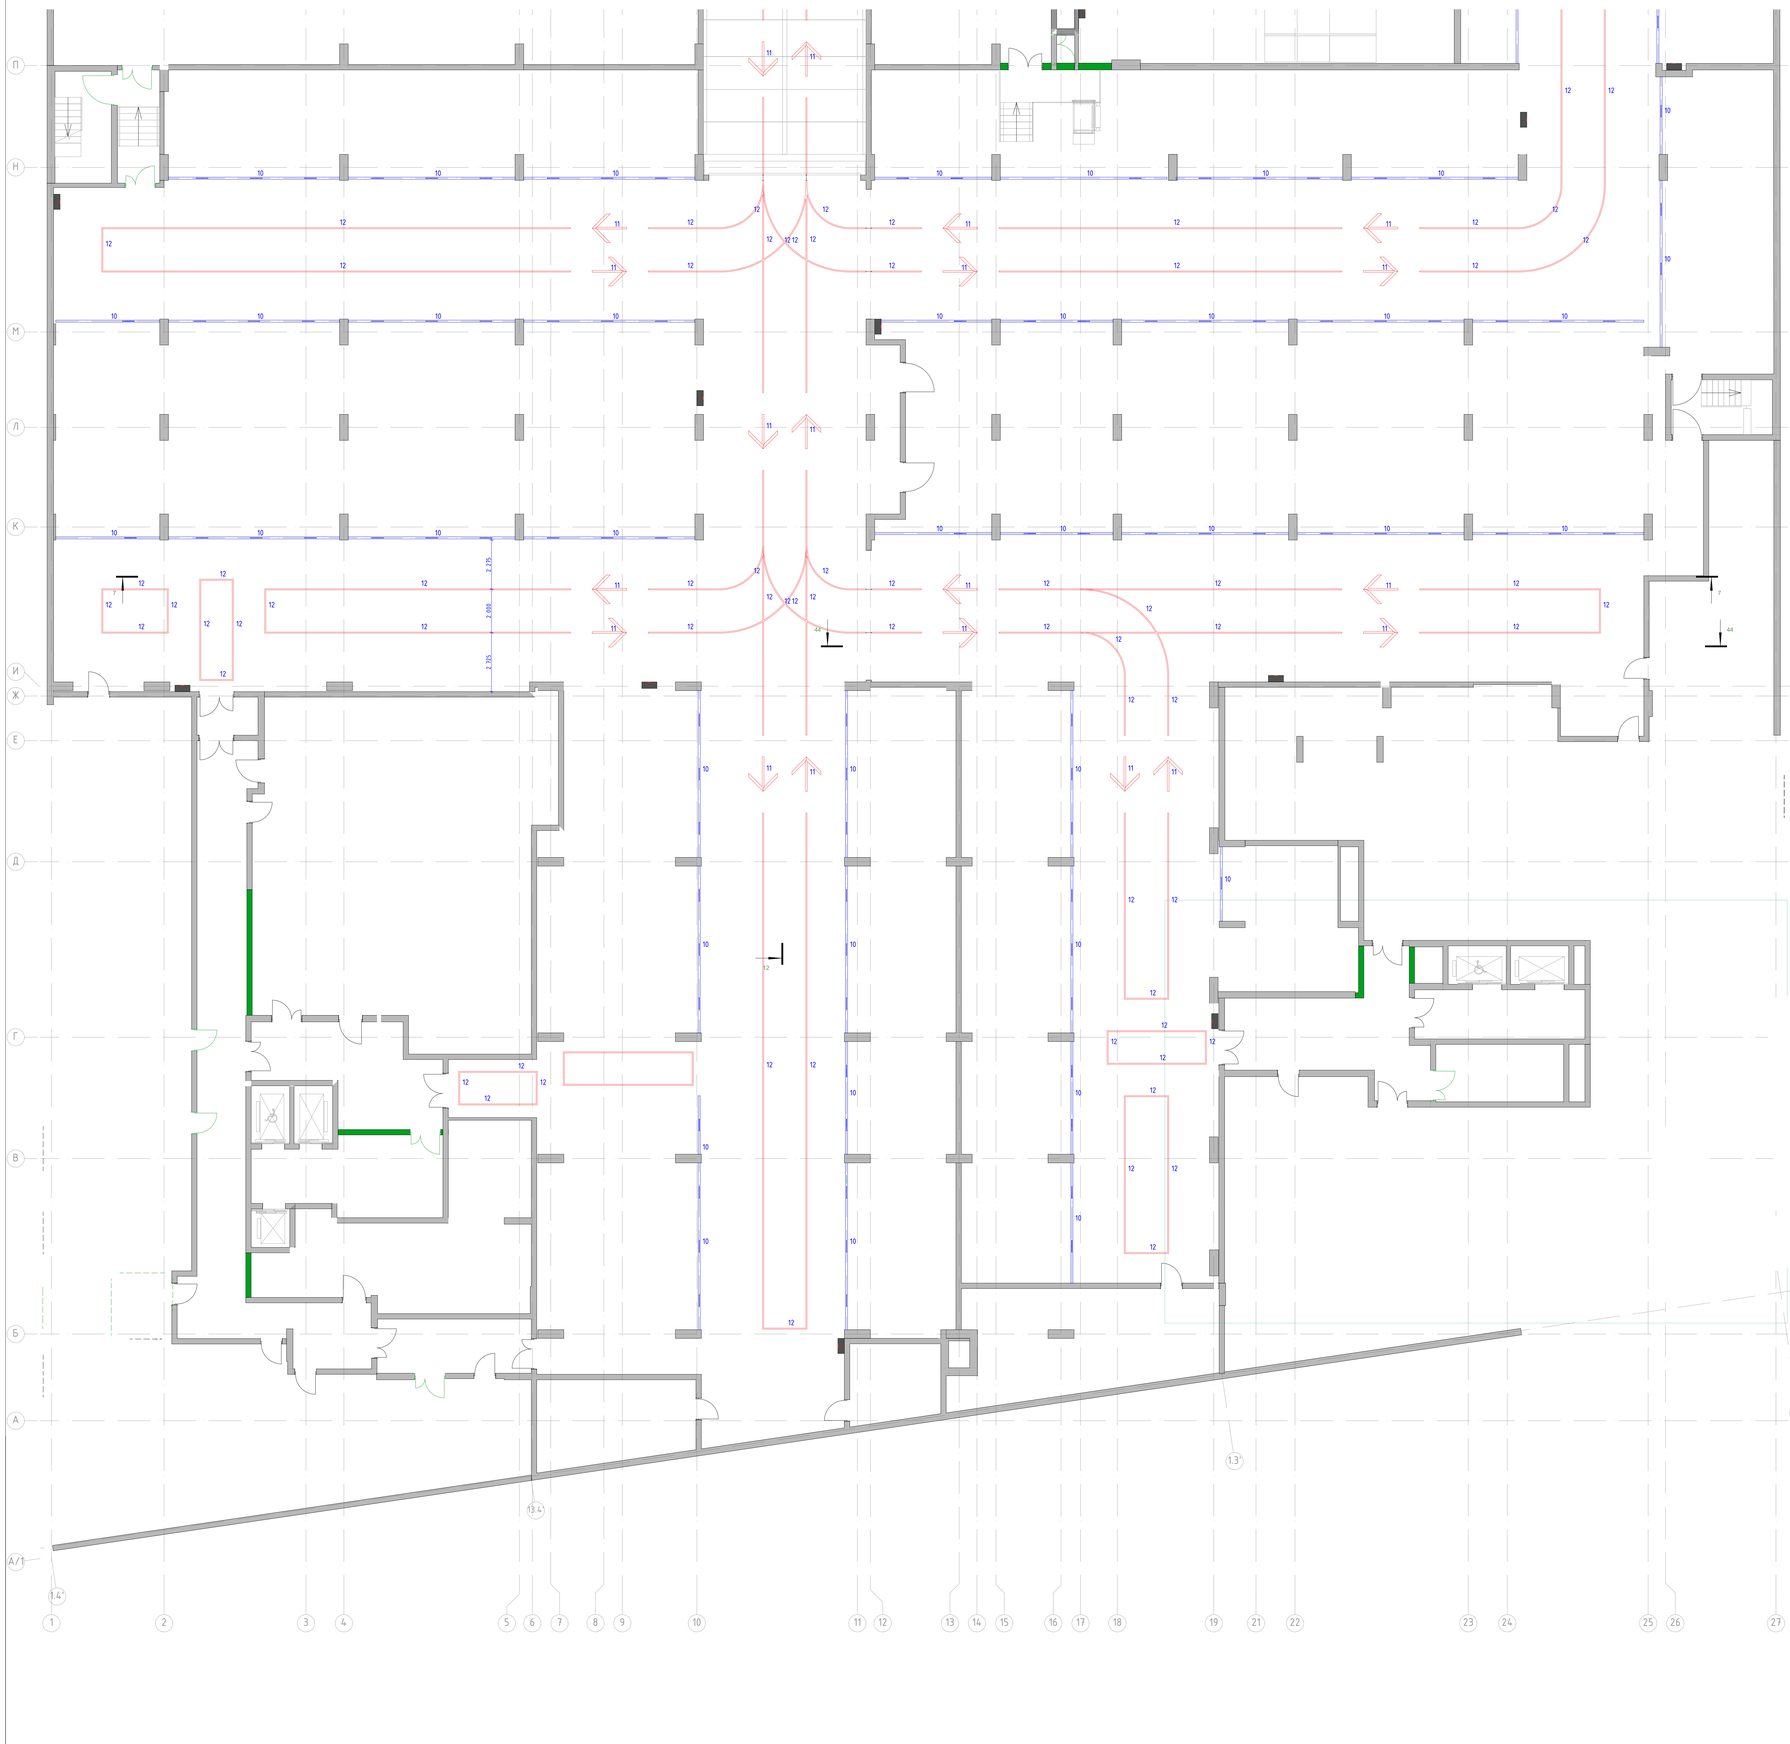

Условные обозначения:

- (К-132) — Номер помещения в соответствии с разделом АР
- ±0.000 — Отметка потолка от уровня чистого пола
- (ОП5) — Высокачественная отделка плиты перекрытия. Окраска плиты перекрытия и коммуникаций в 2 слоя глубокоматовой влагостойкой краской Dulux Brida 1W, RAL9005
- Светильник "линейный" Selecta S-System Profile 50×50, 4000K, IP 54. Отметка низа подвесного светильника от ш.н.п. – 2,700м
- "Стрелка" Светильник Selecta S-System Profile 50×50мм, 4000K, IP 54. Отметка низа подвесного светильника от ш.н.п. – 2,700м
- 10 — Светильник STARSTAS-DESIGN состоящий из:
  – профиль алюминиевый 29х25/16мм, RAL9005 с источниками света, с встроенным драйвером 36Вт, 4000К, 3700К-6000К, с управлением DALI, рассеиватель опал IP65 с настенным креплением с торцевой регулируемой кронштейн
  – набор крепежных подпятник скрыт 550х300х5мм с лазерным нанесением номера парковочных мест с клеевой зайчика наклейки пленки (закрепление шагі + кронштейн крепления к профилю


  Отметка низа светильника от ш.н.п. – 2,500м

1. Данный лист смотреть со всеми листами комплекта.
2. Данный лист смотреть совместно с листами инженерного проекта.
3. Светильники аварийного освещения см. раздел ЭОМ.
4. Все характеристики светильников, общее количество, марку, производителя см. раздел ЭОМ1.
5. Объемы материалов потолка см. раздел АР2.

						94-0421-ОК-1/Н-6.1-1..4-АИ1
						Жилой дом с приспособлением подземной автостоянки под защитное сооружение гражданской обороны – мкрайон 13Г10 с инженерными сетями и благоустройством территории по адресу: г. Москва, внутригородское муниципальное образование Хамовники, Сивцевый бульвар, земельный участок 4/9 (участок 4.1)
Изм.	Кол.уч.	Лист	№Док.	Подп.	Дата	
						Архитектурные интерьеры. Места общего пользования (МОП). Отделочные чертежи. Автостоянка.
						План потолков с расстановкой светильников и другого оконечного оборудования -1 этажа. Автостоянка в осях А/1-П

Стадия	Лист	Листов
Р	7	

ООО "ФОРМАЦИЯ"

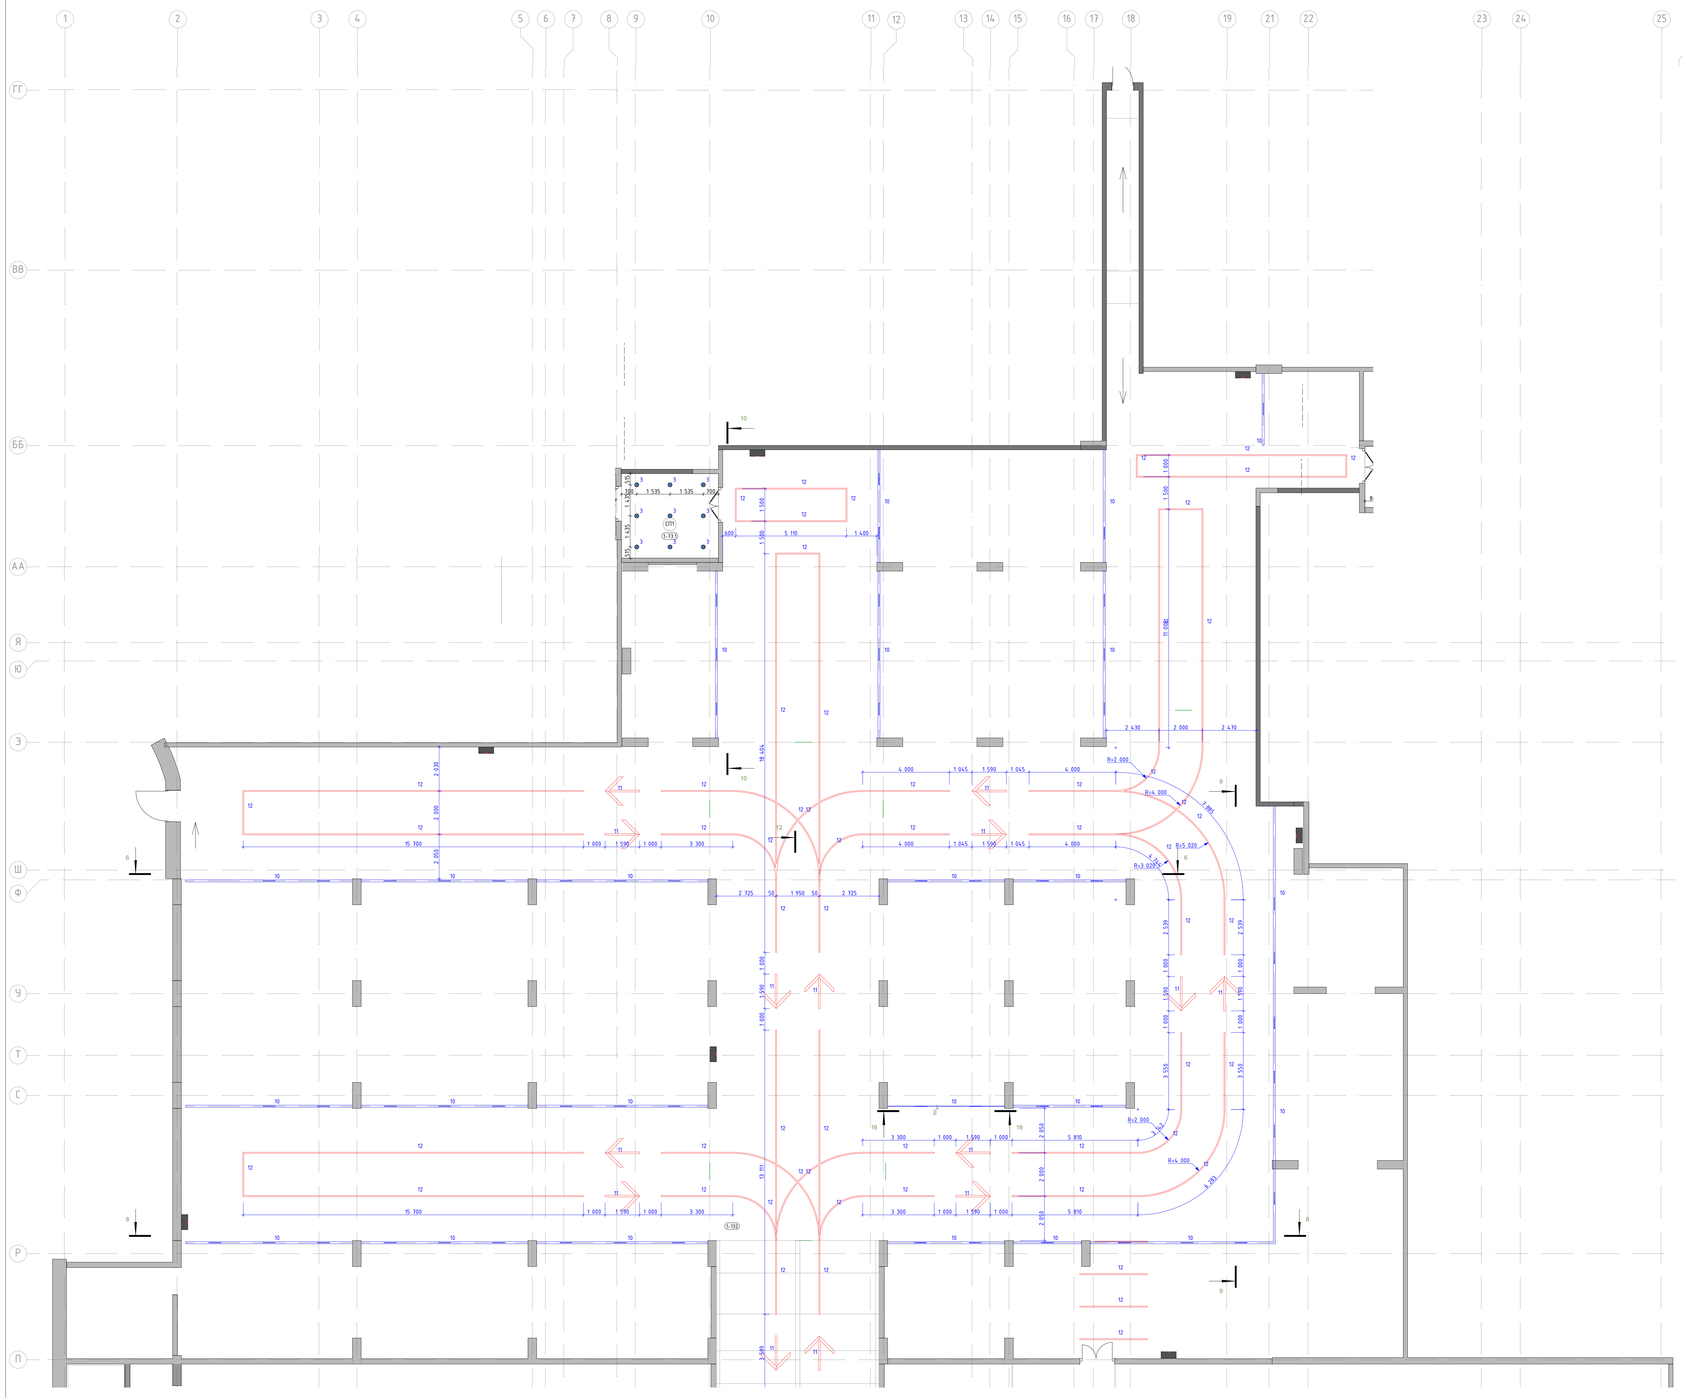


Условные обозначения:

- S-132 — Номер помещения в соответствии с разделом АР
- ±0.000 — Отметка потолка от уровня чистого пола
- СП5 — Высокоэстетичная отделка плиты перекрытия. Окраска плиты перекрытия и коммуникаций в 2 слоя глубокоматовой влагостойкой краской Dulux Brida 1W , RAL9005
- Светильник "линейный" Selecta S-System Profile 50×50, 4000K, IP 54. Отметка низа подвесного светильника от ш.г.п. - 2,700м
- "Стрелка" Светильник Selecta S-System Profile 50×50мм, 4000K, IP 54. Отметка низа подвесного светильника от ш.г.п. - 2,700м
- 10 — Светильник STARSTAS-DESIGN состоящий из: – профиль алюминиевый 28х35h1мм, RAL9005 с источниками света с цветовой температурой 2700К-6000К, с управлением DALI, рассеиватель опал IP65 с настенным креплением с плавным регулируемым кронштейном 550х300х5мм с лазерным нанесением номера парковочных мест с клеевой зайчика наклейкой (закрепление углы) + кронштейн крепления к профилю

Отметка низа светильника от ш.г.п. - 2,500м

1. Данный лист смотреть со всеми листами комплекта
2. Данный лист смотреть совместно с листами инженерного проекта.
3. Все размеры уточнять по месту на объекте ЭОМ1.
4. При корректировке светильников, общее количество, марку, производителя см. раздел ЭОМ1.
5. Объемы материалов потолка см. раздел АР2.

						94-0421-ОК-1/Н-6.1-1..4-АИ1	
Изм.	Кол.уч.	Лист	№Док.	Подп.	Дата	Жилой дом с приспособлением подземной автостоянки под защитное сооружение гражданской обороны – нулевым циклом (ЗЦГО) с инженерными сетями и благоустройством территории по адресу: г. Москва, Центральное окружное управление образования Измайлово, Сиреневый бульвар, земельный участок 4/9 пусковой 6.5		
						Архитектурные интерьеры. Места общего пользования (МОП). Отделочные чертежи. Автостоянка.	Стадия: Р; Лист: 8; Листов:
						План потолков с расстановкой светильников и другого оконечного оборудования 1 этажа. Автостоянка в осях П-ГГ	ООО "ФОРМАЦИЯ"

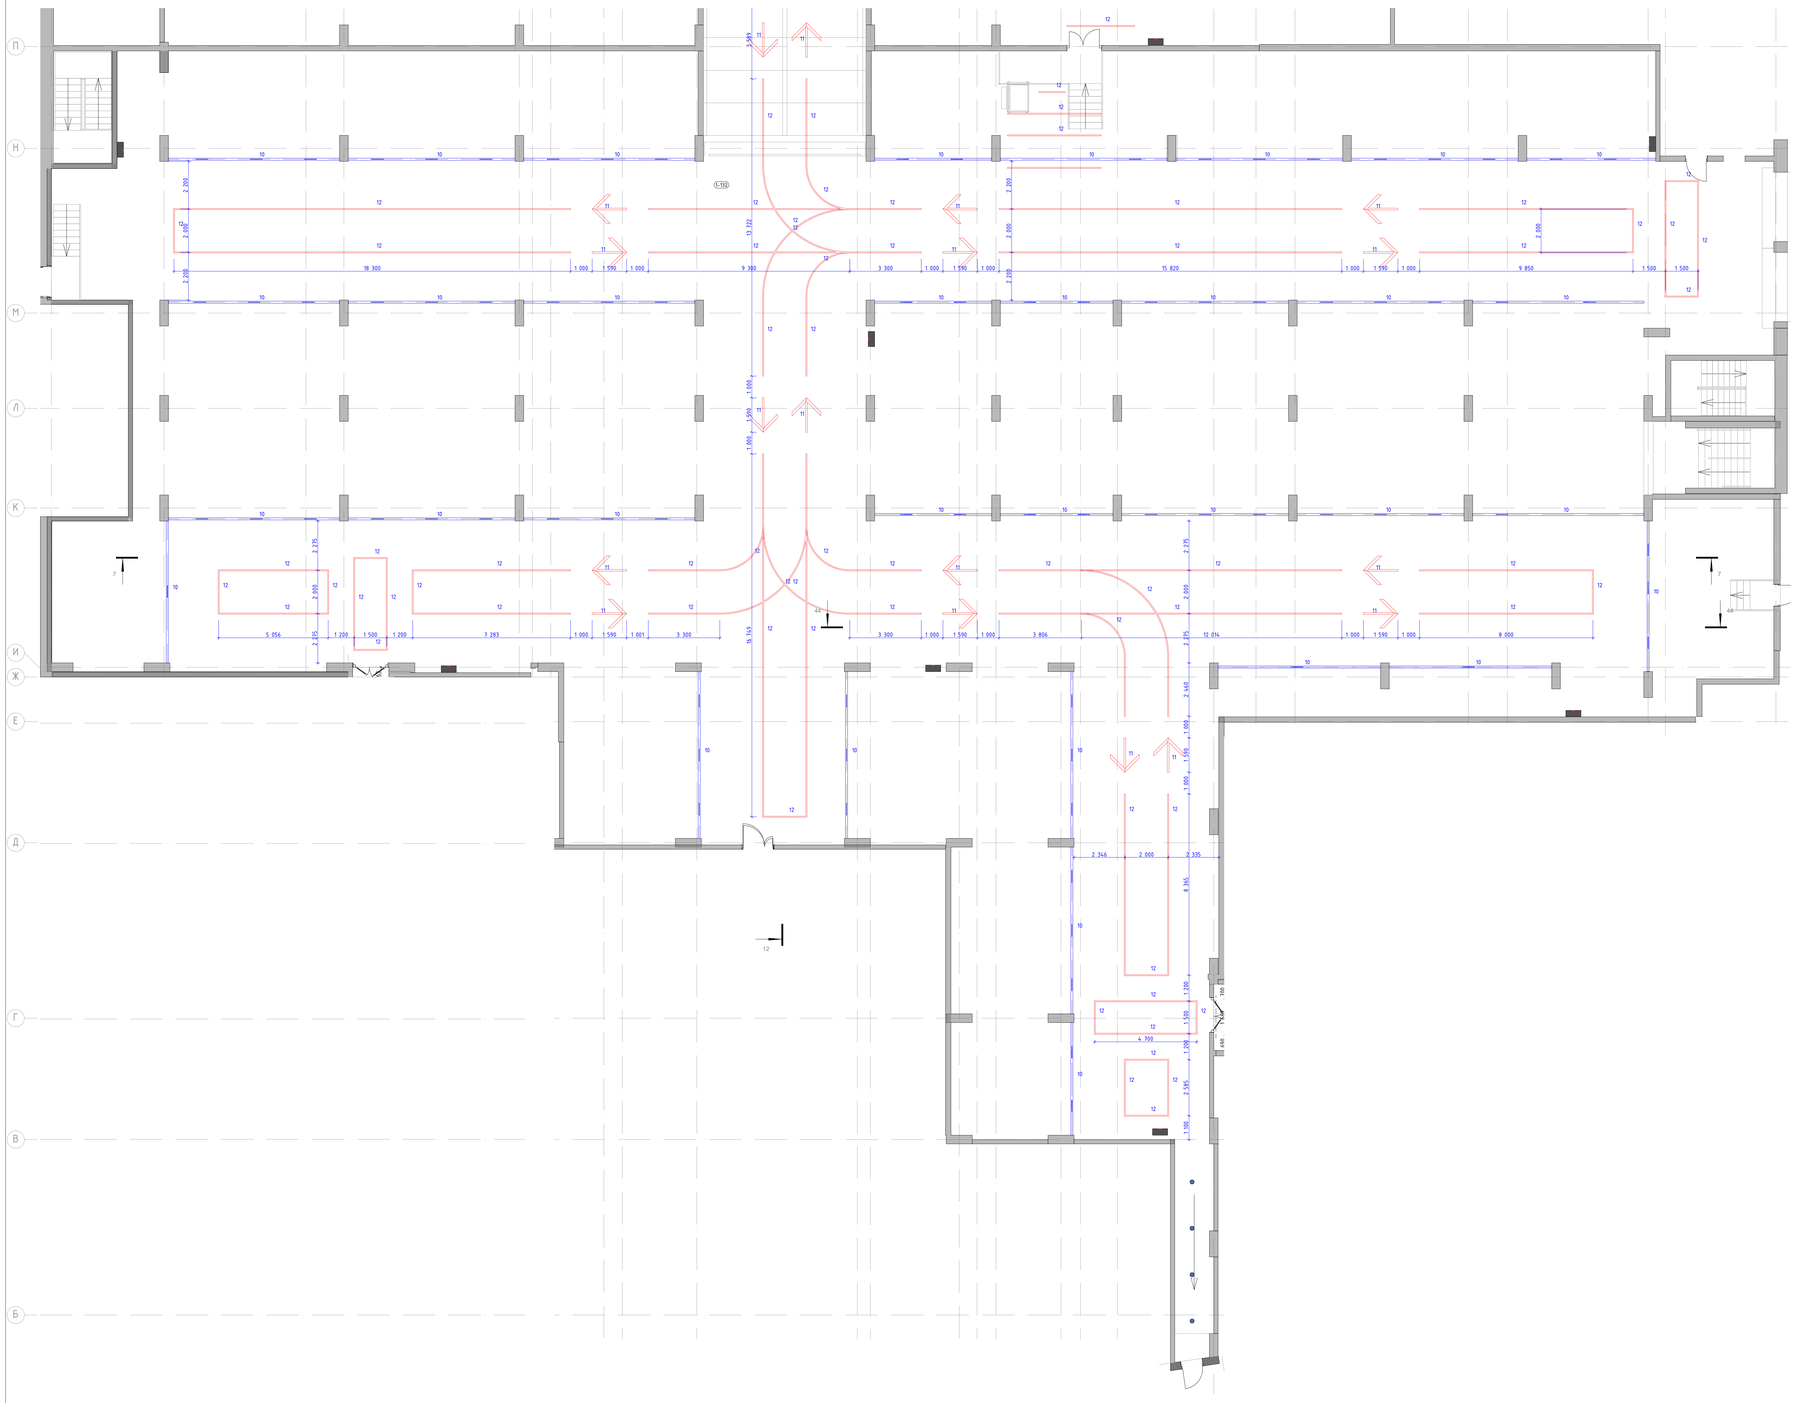

Условные обозначения:

1–132 — Номер помещения в соответствии с разделом АР

±0.000 — Отметка потолка от уровня чистого пола

СП5 — Высокочастотный отделка плиты перекрытия. Окраска плиты перекрытия и коммуникаций в 2 слоя глубокоматовой влагостойкой краской Dulux Brida 1Л, RAL9005

Светильник "линейный" Selecta S-System Profile 50×50, 4000K, IP 54. Отметка низа подвесного светильника от ш.г.п. - 2,700м

"Стрелка" Светильник Selecta S-System Profile 50×50мм, 4000K, IP 54. Отметка низа подвесного светильника от ш.г.п. - 2,300м

10 — Светильник STARSTAS-DESIGN состоящий из:
- профиль алюминиевый 36х150мм, RAL9005 с источниками света с цветовой температурой 2700K-6000K, с управлением DALI, рассеиватель опал IP65 с настенным креплением с плоским рециркулятора крепления
- набор-трафаретные таблички акрил 550х300х5мм с лазерным нанесением номера парковочных мест с клеевой зайчика матовой пленкой (закругленные углы) + кронштейн крепления к профилю

Отметка низа светильника от ш.г.п. - 2,500м

1. Данный лист смотреть со всеми листами комплекта
2. Данный лист смотреть совместно с листами инженерного проекта.
3. Все размеры уточнять по месту на объекте ЭОМ1.
4. При корректировке светильников, общее количество, марку, производителя см. раздел ЭОМ1.
5. Объемы материалов потолка см. раздел АР2.

						94-0421-ОК-1/Н-6.1-1..4-АИ1	
						Жилой дом с приспособлением подземной автостоянки под защитное сооружение гражданской обороны – нулевым (3870) с инженерными сетями и благоустройством территории по адресу: г. Москва, внутригородское муниципальное образование Измайлово, Сиреневый бульвар, земельный участок 4/9 (участок 6.1)	
Изм.	Кол.уч.	Лист	№Док.	Подп.	Дата		
						Архитектурные интерьеры. Места общего пользования (МОП). Отделочные чертежи. Автостоянка.	Стадия: Р; Лист: 9; Листов:
						План потолков с расстановкой светильников и другого оконечного оборудования 1 этажа. Автостоянка в осях А/1-П	ООО "ФОРМАЦИЯ"



Условные обозначения:

- Номер помещения в соответствии с разделом АР
- Отметка уровня чистого пола

Для стен:
- Высококачественная отделка стены и окраска в 2 слоя алифатической краской Dulux Binda MF, RAL7035 на высоту 3.000м от чистого пола помещения.
- Высококачественная отделка стены и окраска в 2 слоя алифатической краской Dulux Binda MF, RAL9005 на высоту от 3.000м от чистого пола помещения до плиты перекрытия.

Для колонн:
- Высококачественная отделка стены и окраска в 2 слоя алифатической краской Dulux Binda MF, RAL7035 на высоту 2.500м от чистого пола помещения.
- Высококачественная отделка стены и окраска в 2 слоя алифатической краской Dulux Binda MF, RAL9005 на высоту от 2.500м от чистого пола помещения до плиты перекрытия.

Акцентные стены:
- Высококачественная отделка стены и окраска в 2 слоя алифатической краской Dulux Binda MF, RAL рыжий??? на высоту 3.000м от чистого пола помещения.
- Высококачественная отделка стены и окраска в 2 слоя алифатической краской Dulux Binda MF, RAL9005 на высоту от 3.000м от чистого пола помещения до плиты перекрытия.

Акцентные стены:
- Высококачественная отделка стены и окраска в 2 слоя алифатической краской Dulux Binda MF, RAL КОРИЧНЕВЫЙ??? на высоту 3.000м от чистого пола помещения.
- Высококачественная отделка стены и окраска в 2 слоя алифатической краской Dulux Binda MF, RAL9005 на высоту от 3.000м от чистого пола помещения до плиты перекрытия.

Акцентные стены:
- Высококачественная отделка стены и окраска в 2 слоя алифатической краской Dulux Binda MF, RAL БЕЖЕВЫЙ??? на высоту 3.000м от чистого пола помещения.
- Высококачественная отделка стены и окраска в 2 слоя алифатической краской Dulux Binda MF, RAL9005 на высоту от 3.000м от чистого пола помещения до плиты перекрытия.

Акцентные стены:
- Высококачественная отделка стены и окраска в 2 слоя алифатической краской Dulux Binda MF, RAL БЕЛЫЙ??? на высоту 3.000м от чистого пола помещения.
- Высококачественная отделка стены и окраска в 2 слоя алифатической краской Dulux Binda MF, RAL9005 на высоту от 3.000м от чистого пола помещения до плиты перекрытия.

- Информационная панель. Лайт-Бокс с подсветкой, см. лист "Узлы и детали"
- Пожарные краны, см. раздел ВК
- Решетки вентиляции, см. раздел ОВ

1. Данный лист смотреть со всеми листами комплекта.
2. Отметки уровня чистого пола смотри план напольных покрытий.
3. Данный лист смотреть с развертками помещений.
4. Все материалы применять по ведомости АР.
5. Цвет, фактуру краски, цвет затирки для швов плитки, цвет почтовых ящиков перед заказом определить методом натурных наблюдений и согласовать с разделом АИ.
6. В отделке стен применяется пенелье профиль вертикального и горизонтального расположения. Раскладку и типы пенелье профилей см. листы с развертками. Монтаж пенелье профилей выполнять в соответствии с инструкцией фирмы производителя.

							94-0421-ОК-1/Н-6.1-1.4-АИ1
							Жилой дом с приспособлением подземной автостоянки под защитное сооружение гражданской обороны – недострой (ЗГОД с инженерными сетями и благоустройством территории по адресу: г. Москва, внутригородское муниципальное образование Измайлово, Сиреневый бульвар, земельный участок 4/5, пусковой 6.1)
Изм.	Кол.уч.	Лист	№док.	Подп.	Дата		
						Архитектурные интерьеры. Места общего пользования (МОП). Отделочные чертежи. Автостоянка.	Стадия: Р; Лист: 10; Листов:
						План финишной отделки стен -1 этажа. Автостоянка в осях П-ГГ	ООО "ФОРМАЦИЯ"



Условные обозначения:

- Номер помещения в соответствии с разделом АР
- Отметка уровня чистого пола

Для стен:
- Высококачественная отделка стены и окраска в 2 слоя алкидной краской Dulux Binda HF, RAL7035 на высоту 3.000м от чистого пола помещения.
- Высококачественная отделка стены и окраска в 2 слоя алкидной краской Dulux Binda HF, RAL9005 на высоту от 3.000м от чистого пола помещения до плиты перекрытия.

Для колонн:
- Высококачественная отделка стены и окраска в 2 слоя алкидной краской Dulux Binda HF, RAL7035 на высоту 2.500м от чистого пола помещения.
- Высококачественная отделка стены и окраска в 2 слоя алкидной краской Dulux Binda HF, RAL9005 на высоту от 2.500м от чистого пола помещения до плиты перекрытия.

Акцентные стены:
- Высококачественная отделка стены и окраска в 2 слоя алкидной краской Dulux Binda HF, RAL рыжий??? на высоту 3.000м от чистого пола помещения.
- Высококачественная отделка стены и окраска в 2 слоя алкидной краской Dulux Binda HF, RAL9005 на высоту от 3.000м от чистого пола помещения до плиты перекрытия.

Акцентные стены:
- Высококачественная отделка стены и окраска в 2 слоя алкидной краской Dulux Binda HF, RAL КОРИЧНЕВЫЙ??? на высоту 3.000м от чистого пола помещения.
- Высококачественная отделка стены и окраска в 2 слоя алкидной краской Dulux Binda HF, RAL9005 на высоту от 3.000м от чистого пола помещения до плиты перекрытия.


Акцентные стены:
- Высококачественная отделка стены и окраска в 2 слоя алкидной краской Dulux Binda HF, RAL БЕЖЕВЫЙ??? на высоту 3.000м от чистого пола помещения.
- Высококачественная отделка стены и окраска в 2 слоя алкидной краской Dulux Binda HF, RAL9005 на высоту от 3.000м от чистого пола помещения до плиты перекрытия.

Акцентные стены:
- Высококачественная отделка стены и окраска в 2 слоя алкидной краской Dulux Binda HF, RAL БЕЛЫЙ??? на высоту 3.000м от чистого пола помещения.
- Высококачественная отделка стены и окраска в 2 слоя алкидной краской Dulux Binda HF, RAL9005 на высоту от 3.000м от чистого пола помещения до плиты перекрытия.

- Информационная панель. Лайт-бокс с подсветкой, см. лист "Узлы и детали"
- Пожарные краны, см. раздел ВК
- Решетки вентиляции, см. раздел ОВ

1. Данный лист смотреть со всеми листами комплекта.
2. Отметку уровня чистого пола смотри план напольных покрытий.
3. Данный лист смотреть с разбивочными помещений.
4. Все размеры уточнять по месту, на объекте.
5. Цвет, фактуру краски, цвет затирки для швов плитки, цвет почтовых ящиков перед заказом определить методом натурных наблюдений и согласовать с разделом АИ.
6. В отделке стен применяется пенобак профиль вертикального и горизонтального расположения. Раскладку и типы пенобак профилей см. листы с развертками. Монтаж пенобак профилей выполнять в соответствии с инструкцией фирмы производителя.

						94-0421-ОК-1/Н-6.1-1.4-АИ1	
						Жилой дом с приспособлением подземной автостоянки под защитное сооружение гражданской обороны – «крытая» (ЗГТС) с инженерными сетями и благоустройством территории по адресу: г. Москва, внутригородское муниципальное образование Измайлово, Сиреневый бульвар, земельный участок 4/5 (участок 6.1)	
Изм.	Кол.уч.	Лист	№док.	Подп.	Дата		
						Архитектурные интерьеры. Места общего пользования (МОП). Отделочные чертежи. Автостоянка.	Стадия: Р; Лист: 11; Листов:
						План финишной отделки стен -1 этажа. Автостоянка в осях А/1-П	ООО "ФОРМАЦИЯ"

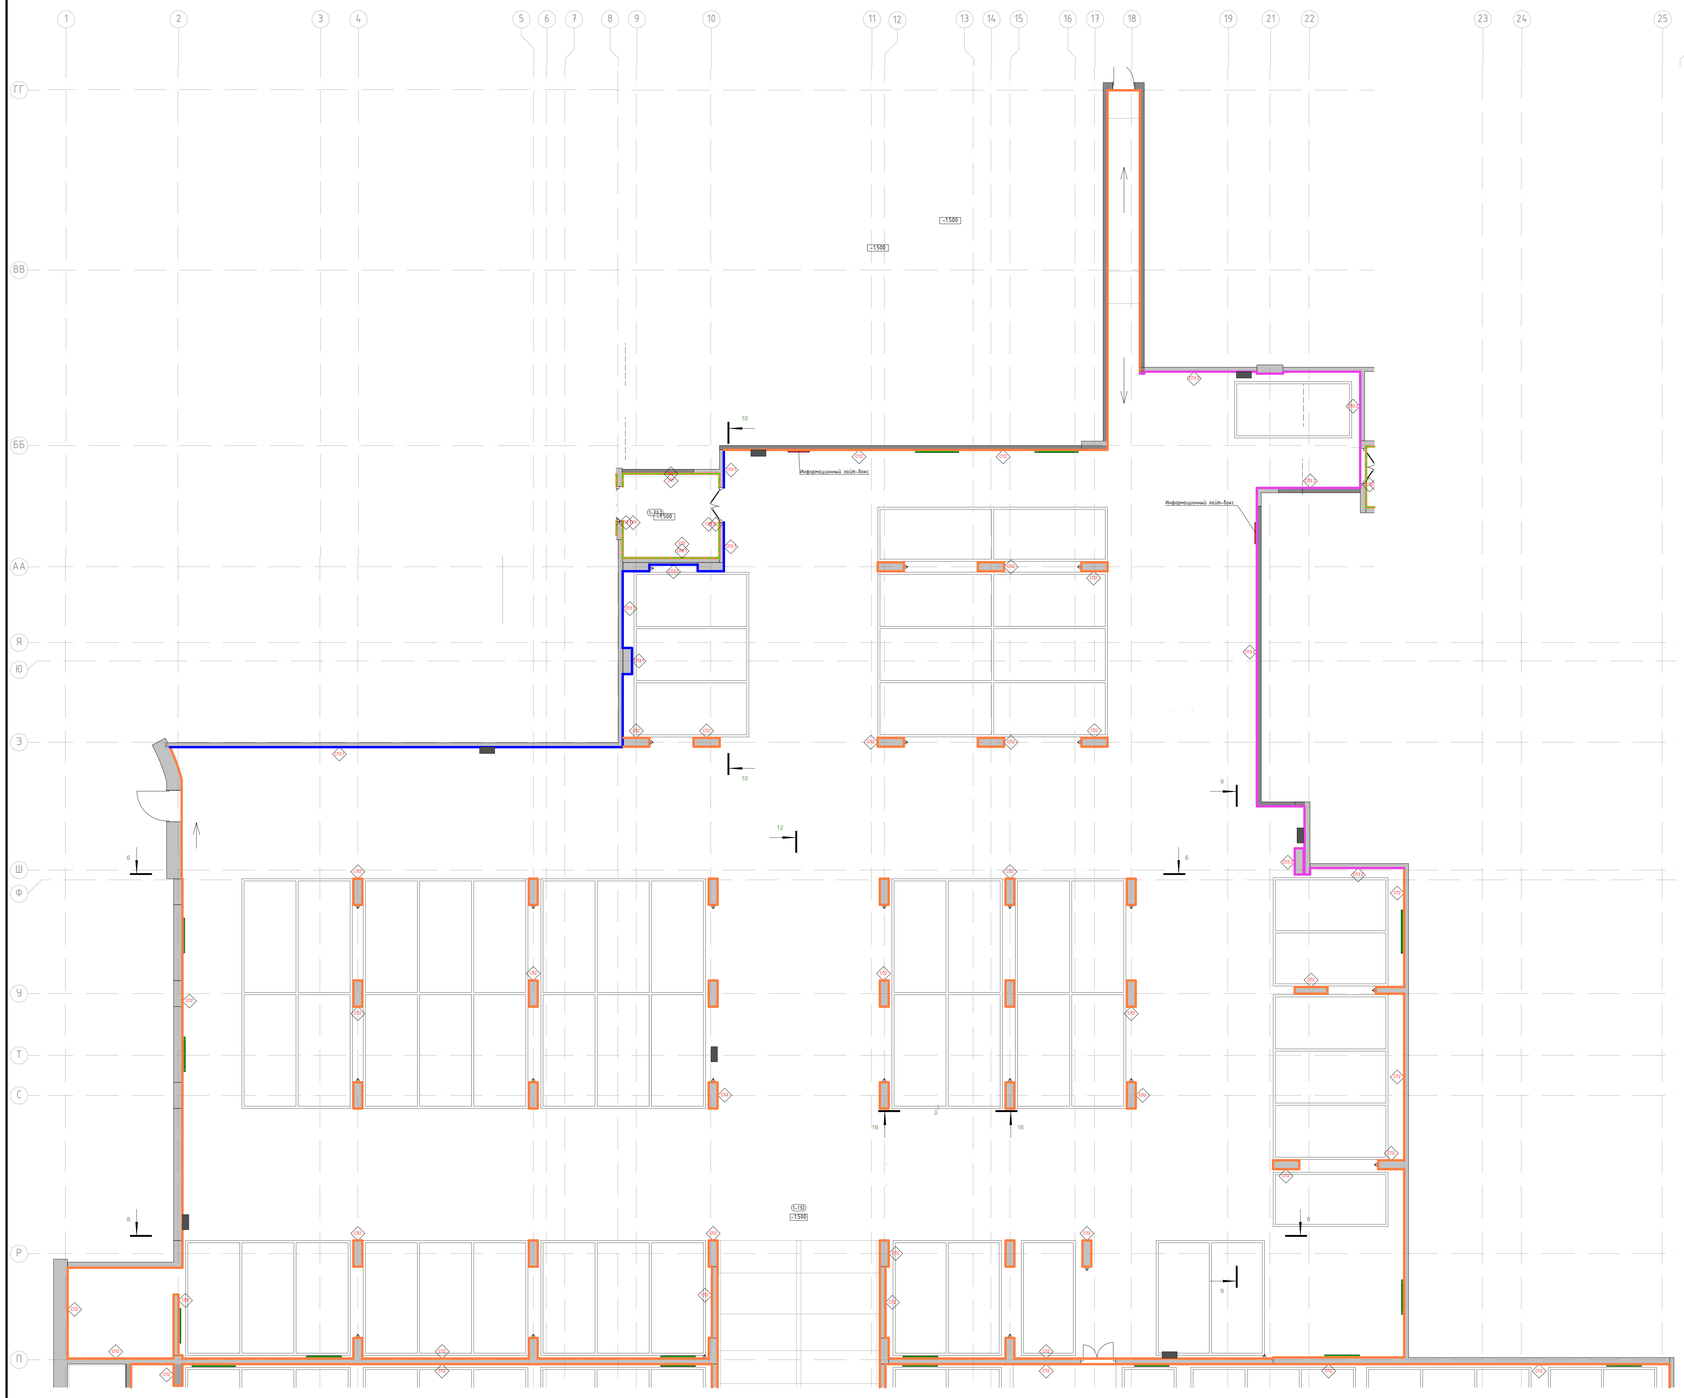

Условные обозначения:

С-132 — Номер помещения в соответствии с разделом АР

+1500 — Отметка уровня чистого пола

Для стен:
- Высококачественная отделка стены и окраска в 2 слоя глубокоматовой краской Dulux Binda HF, RAL7035 на высоту 3.000м от чистого пола помещения.
- Высококачественная отделка стены и окраска в 2 слоя глубокоматовой краской Dulux Binda HF, RAL9005 на высоту от 3.000м от чистого пола помещения до плиты перекрытия.

Для колонн:
- Высококачественная отделка стены и окраска в 2 слоя глубокоматовой краской Dulux Binda HF, RAL7035 на высоту 2.500м от чистого пола помещения.
- Высококачественная отделка стены и окраска в 2 слоя глубокоматовой краской Dulux Binda HF, RAL9005 на высоту от 2.500м от чистого пола помещения до плиты перекрытия.

Акцентные стены:
- Высококачественная отделка стены и окраска в 2 слоя глубокоматовой краской Dulux Binda HF, RAL рыжий??? на высоту 3.000м от чистого пола помещения.
- Высококачественная отделка стены и окраска в 2 слоя глубокоматовой краской Dulux Binda HF, RAL9005 на высоту от 3.000м от чистого пола помещения до плиты перекрытия.

Акцентные стены:
- Высококачественная отделка стены и окраска в 2 слоя глубокоматовой краской Dulux Binda HF, RAL КОРИЧНЕВЫЙ??? на высоту 3.000м от чистого пола помещения.
- Высококачественная отделка стены и окраска в 2 слоя глубокоматовой краской Dulux Binda HF, RAL9005 на высоту от 3.000м от чистого пола помещения до плиты перекрытия.

Акцентные стены:
- Высококачественная отделка стены и окраска в 2 слоя глубокоматовой краской Dulux Binda HF, RAL БЕЖЕВЫЙ??? на высоту 3.000м от чистого пола помещения.
- Высококачественная отделка стены и окраска в 2 слоя глубокоматовой краской Dulux Binda HF, RAL9005 на высоту от 3.000м от чистого пола помещения до плиты перекрытия.

Акцентные стены:
- Высококачественная отделка стены и окраска в 2 слоя глубокоматовой краской Dulux Binda HF, RAL БЕЛЫЙ??? на высоту 3.000м от чистого пола помещения.
- Высококачественная отделка стены и окраска в 2 слоя глубокоматовой краской Dulux Binda HF, RAL9005 на высоту от 3.000м от чистого пола помещения до плиты перекрытия.


Информационная панель. Лайт-Бокс с подсветкой, см. лист "Узлы и детали"

Пожарные краны, см. раздел ВК

Решетки вентиляции, см. раздел ОВ

1. Данный лист смотреть со всеми листами комплекта
2. Отметку уровня чистого пола смотри план напольных покрытий.
3. Узлы см. раздел АР, детали см. раздел АР.
4. Объемы материалов отделки стен см. раздел АР.
5. Цвет, фактуру краски, цвет затирки для швов плитки, цвет потолых ящиков перед заказом определить методом натурных испытаний и согласовать с разделом АИ.
6. В отделке стен применяется пенелые профили вертикального и горизонтального расположения. Раскладку и типы пенелых профилей см листы с развертками. Монтаж пенелых профилей выполнять в соответствии с инструкцией фирмы производителя.

							94-0421-ОК-1/Н-6.1-1..4-АИ1
Изм.	Кол.уч.	Лист	№док.	Подп.	Дата		Жилой дом с приспособлением подземной автостоянки под защитное сооружение гражданской обороны – пусковым 13070 с инженерными сетями и благоустройством территории по адресу: г. Москва, Центральное окружное муниципальное образование Измайлово, Сиреневый бульвар, земельный участок 4/9 (участок 6.1).
						Архитектурные интерьеры. Места общего пользования (МОП). Отделочные чертежи. Автостоянка.	Стадия: Р; Лист: 12; Листов:
						План финишной отделки стен 1 этажа. Автостоянка. В осях П-ГГ. (1)	ООО "ФОРМАЦИЯ"

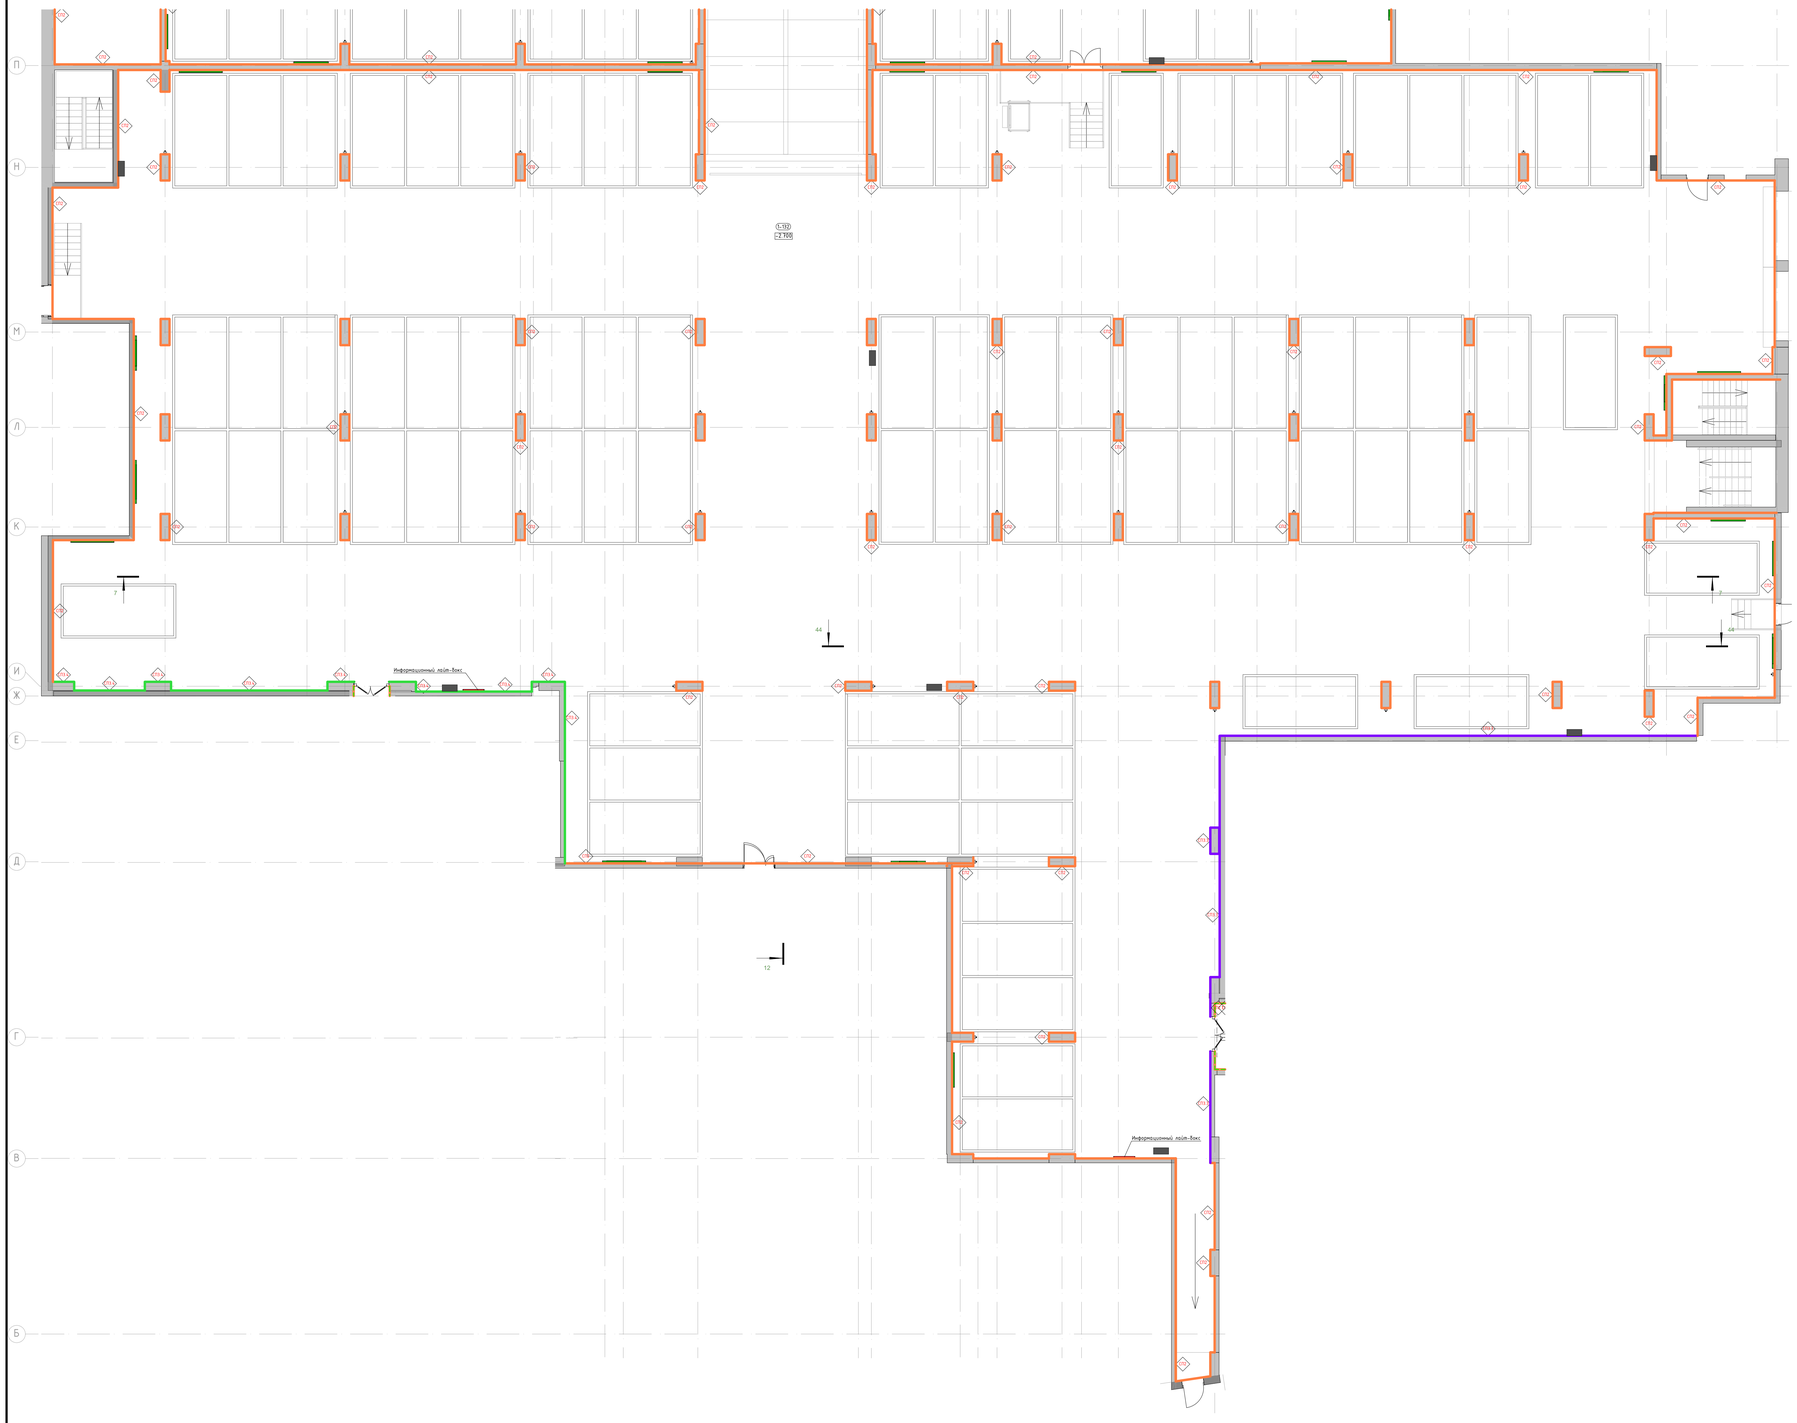

Условные обозначения:

С-132 — Номер помещения в соответствии с разделом АР

-1.500 — Отметка уровня чистого пола

Для стен:
- Высококачественная отделка стены и окраска в 2 слоя алкидной краской Dulux Binda MF, RAL7035 на высоту 3.000м от чистого пола помещения.
- Высококачественная отделка стены и окраска в 2 слоя алкидной краской Dulux Binda MF, RAL9005 на высоту от 3.000м от чистого пола помещения до плиты перекрытия.

Для колонн:
- Высококачественная отделка стены и окраска в 2 слоя алкидной краской Dulux Binda MF, RAL7035 на высоту 3.000м от чистого пола помещения.
- Высококачественная отделка стены и окраска в 2 слоя алкидной краской Dulux Binda MF, RAL9005 на высоту от 2.500м от чистого пола помещения до плиты перекрытия.

Акцентные стены:
- Высококачественная отделка стены и окраска в 2 слоя алкидной краской Dulux Binda MF, RAL рыжий??? на высоту 3.000м от чистого пола помещения.
- Высококачественная отделка стены и окраска в 2 слоя алкидной краской Dulux Binda MF, RAL9005 на высоту от 3.000м от чистого пола помещения до плиты перекрытия.

Акцентные стены:
- Высококачественная отделка стены и окраска в 2 слоя алкидной краской Dulux Binda MF, RAL КОРИЧНЕВЫЙ??? на высоту 3.000м от чистого пола помещения.
- Высококачественная отделка стены и окраска в 2 слоя алкидной краской Dulux Binda MF, RAL9005 на высоту от 3.000м от чистого пола помещения до плиты перекрытия.

Акцентные стены:
- Высококачественная отделка стены и окраска в 2 слоя алкидной краской Dulux Binda MF, RAL БЕЖЕВЫЙ??? на высоту 3.000м от чистого пола помещения.
- Высококачественная отделка стены и окраска в 2 слоя алкидной краской Dulux Binda MF, RAL9005 на высоту от 3.000м от чистого пола помещения до плиты перекрытия.

Акцентные стены:
- Высококачественная отделка стены и окраска в 2 слоя алкидной краской Dulux Binda MF, RAL БЕЛЫЙ??? на высоту 3.000м от чистого пола помещения.
- Высококачественная отделка стены и окраска в 2 слоя алкидной краской Dulux Binda MF, RAL9005 на высоту от 3.000м от чистого пола помещения до плиты перекрытия.

Информационная панель. Лайт-Бокс с подсветкой, см. лист "Узлы и детали"

Пожарные краны, см. раздел ВК

Решетки вентиляции, см. раздел ОВ

1. Данный лист смотреть со всеми листами комплекта.
2. Отметку уровня чистого пола смотри план напольных покрытий.
3. Данный лист смотреть с развертками помещений.
4. Все материалы применять согласно ведомости АИ.
5. Цвет, фактуру краски, цвет затирки для швов плитки, цвет почтовых ящиков перед заказом определить методом натурных наблюдений и согласовать с разделом АИ.
6. В отделке стен применяется пенобые профили вертикального и горизонтального расположения. Раскладку и типы пенобых профилей см. листы с развертками. Монтаж пенобых профилей выполнять в соответствии с инструкцией фирмы производителя.

							94-0421-ОК-1/Н-6.1-1.4-АИ1
							Жилой дом с приспособлением подземной автостоянки под защитное сооружение гражданской обороны – «крытая» ЗЗГО с инженерными сетями и благоустройством территории по адресу: г. Москва, внутригородское муниципальное образование Измайлово, Сиреневый бульвар, земельный участок 4/5 (участок 6.1)
Изм.	Кол.уч.	Лист	№док.	Подп.	Дата		
						Архитектурные интерьеры. Места общего пользования (МОП). Отделочные чертежи. Автостоянка.	Стадия: Р; Лист: 13; Листов:
						План финишной отделки стен 1 этажа. Автостоянка в осях А/1-П (1)	ООО "ФОРМАЦИЯ"