МФС | Генеральный Подрядчик

Общество с ограниченной ответственностью
«Генеральный подрядчик - МФС»
ул. Рябиновая, д. 22А, стр. 2, Москва, 121471

ОКПО 75321383 ОГРН 1047796934195
ИНН 7704539433 КПП 772901001

Тел.: +7 495 505-97-33, доб. 4101
E-mail: sekretariat-mfs@pik.ru

Застройщик – Московский фонд реновации жилой застройки

Строительство объектов в соответствии с проектом планировки территории по адресу: Сиреневый бульвар, вл. 4 района Измайлово города Москвы. "Жилой дом с приспособлением подземной автостоянки под защитное сооружение гражданской обороны - "укрытие" (ЗСГО) с инженерными сетями и благоустройством территории по адресу: г. Москва, внутригородское муниципальное образование Измайлово, Сиреневый бульвар, земельный участок 4/9 (участок 6.1)"

РАБОЧАЯ ДОКУМЕНТАЦИЯ

Архитектурные интерьеры.

Места общего пользования (МОП).

Отделочные чертежи.

Корпус 3.

94-0421-ОК-1/Н-6.1-3-1-АИ1

Москва
2025

МФС | Генеральный Подрядчик

Общество с ограниченной
ответственностью
«Генеральный подрядчик - МФС»
ул. Рябиновая, д. 22А, стр. 2, Москва, 121471

ОКПО 75321383 ОГРН 1047796934195
ИНН 7704539433 КПП 772901001

Тел.: +7 495 505-97-33, доб. 4101
E-mail: sekretariat-mfs@pik.ru

Застройщик – Московский фонд реновации жилой застройки

Строительство объектов в соответствии с проектом планировки территории по адресу: Сиреневый бульвар, вл. 4 района Измайлово города Москвы.
"Жилой дом с приспособлением подземной автостоянки под защитное сооружение гражданской обороны - "укрытие" (ЗСГО) с инженерными сетями и благоустройством территории по адресу: г. Москва, внутригородское муниципальное образование Измайлово, Сиреневый бульвар, земельный участок 4/9 (участок 6.1)"

РАБОЧАЯ ДОКУМЕНТАЦИЯ

Архитектурные интерьеры.

Места общего пользования (МОП).

Отделочные чертежи.

Корпус 3.

94-0421-ОК-1/Н-6.1-3-1-АИ1

Уполномоченное лицо
по доверенности № 112 от 09.01.2023 Вайсертригер Н.А.
Главный инженер проекта



Главный инженер проекта Вайсертригер Н.А

Взам. инв. №

Подпись и дата

Инв. № подл.

frmc

ООО «ФОРМАЦИА»

Застройщик – Московский фонд реновации жилой застройки

Строительство объектов в соответствии с проектом планировки территории по адресу: Сиреневый бульвар, вл. 4 района Измайлово города Москвы.
"Жилой дом с приспособлением подземной автостоянки под защитное сооружение гражданской обороны - "укрытие" (ЗСГО) с инженерными сетями и благоустройством территории по адресу: г. Москва, внутригородское муниципальное образование Измайлово, Сиреневый бульвар, земельный участок 4/9 (участок 6.1)"

РАБОЧАЯ ДОКУМЕНТАЦИЯ

Архитектурные интерьеры.

Места общего пользования (МОП).

Отделочные чертежи.

Корпус 3.

94-0421-ОК-1/Н-6.1-3-1-АИ1

Руководитель бюро
ООО «ФОРМАЦИА» А.И. Петровций

Изм	№ док.	Подпись	Дата

Взам. инв. №

Подпись и дата

Инв. № подл.

Ведомость основных комплектов рабочих чертежей марки АИ

Обозначение	Наименование	Примечание
94-0421-ОК-1/Н-6.1-1.4-АИ1	Архитектурные интерьеры. Места общего пользования (МОП). Отделочные чертежи. Автостоянка.	
94-0421-ОК-1/Н-6.1-1-1-АИ1	Архитектурные интерьеры. Места общего пользования (МОП). Отделочные чертежи. Корпус 1.	
94-0421-ОК-1/Н-6.1-2-1-АИ1	Архитектурные интерьеры. Места общего пользования (МОП). Отделочные чертежи. Корпус 2.	
94-0421-ОК-1/Н-6.1-3-1-АИ1	Архитектурные интерьеры. Места общего пользования (МОП). Отделочные чертежи. Корпус 3.	
94-0421-ОК-1/Н-6.1-4-1-АИ1	Архитектурные интерьеры. Места общего пользования (МОП). Отделочные чертежи. Корпус 4.	

Ведомость ссылочных и прилагаемых документов

Обозначение	Наименование	Примечание
	Ссылочные документы	
	Прилагаемые документы	
	Нет	

Ведомость рабочих чертежей основного комплекта АИ1


Лист	Наименование	Примечание
1	Общие данные	
2	План напольных покрытий -1 этажа.	
3	План напольных покрытий 1 этажа.	
4	План напольных покрытий 2 этажа.	
5	План напольных покрытий типового этажа.	
6	План потолков с расстановкой светильников и другого оконечного обор	
7	План потолков с расстановкой светильников и другого оконечного обор	
8	План потолков с расстановкой светильников и другого оконечного обор	
9	План потолков с расстановкой светильников и другого оконечного обор	
10	План финишной отделки стен -1 этажа.	
11	План финишной отделки стен 1 этажа.	
12	План финишной отделки стен 2 этажа.	
13	План финишной отделки стен типового этажа.	
14	Развертки стен помещений МОП. Типовой этаж (Начало)	
15	Развертки стен помещений МОП. Типовой этаж (Продолжение-1)	
16	Развертки стен помещений МОП. Типовой этаж (Конец)	

Ведомость спецификаций АИ1.1

Лист	Наименование	Примечание

1. Комплект рабочей документации выполнен на основании утвержденной проектной документации «Жилой дом с приспособлением подземной автостоянки под защитное сооружение гражданской обороны – «укрытие» (3сго) с инженерными сетями и благоустройством территории по адресу: г. Москва, внутригородское муниципальное образование Измайлово, Сиреневый бульвар, земельный участок 4/9 (участок 6.2) ; договора на выполнение проектных работ №94-0421-ОК-1/Н от 01.07.2021 г и в соответствии с техническим заданием Заказчика, положительного заключения государственной экспертизы ГАУ "МОСГОСЭКСПЕРТИЗА
2. Комплект рабочей документации выполнен на основании согласованного Московским фондом реновации жилой застройки альбома "Дизайн-проект"
3. За относительную отм. 0,000 принята абсолютная отметка 141,7 м.
4. Эксплуатационные требования, предъявляемые к проектируемому зданию:
   Уровень ответственности – II нормальный (в соответствии с ч.1 ст.4 Федерального закона от 30 декабря 2009 года № 384-ФЗ «Технический регламент о безопасности зданий и сооружений»);
   Степень огнестойкости – I;
   Класс конструктивной пожарной опасности – С0;
   Класс пожарной опасности строительных конструкций – К0;
   Класс функциональной пожарной опасности:
   - Ф1.3 – многоквартирные жилые дома.

						94-0421-ОК-1/Н-6.1-3-1-АИ1	
						Жилой дом с приспособлением подземной автостоянки под защитное сооружение гражданской обороны – «укрытие» (3СГО) с инженерными сетями и благоустройством территории по адресу: г. Москва, внутригородское муниципальное образование Измайлово, Сиреневый бульвар, земельный участок 4/9 (участок 6.1)	
Изм.	Колуч.	Лист	№Док.	Подп.	Дата		
						Архитектурные интерьеры. Места общего пользования (МОП). Отделочные чертежи. Корпус 3.	Стадия: Р; Лист: 1; Листов:
						Общие данные	ООО "ФОРМАЦИА"

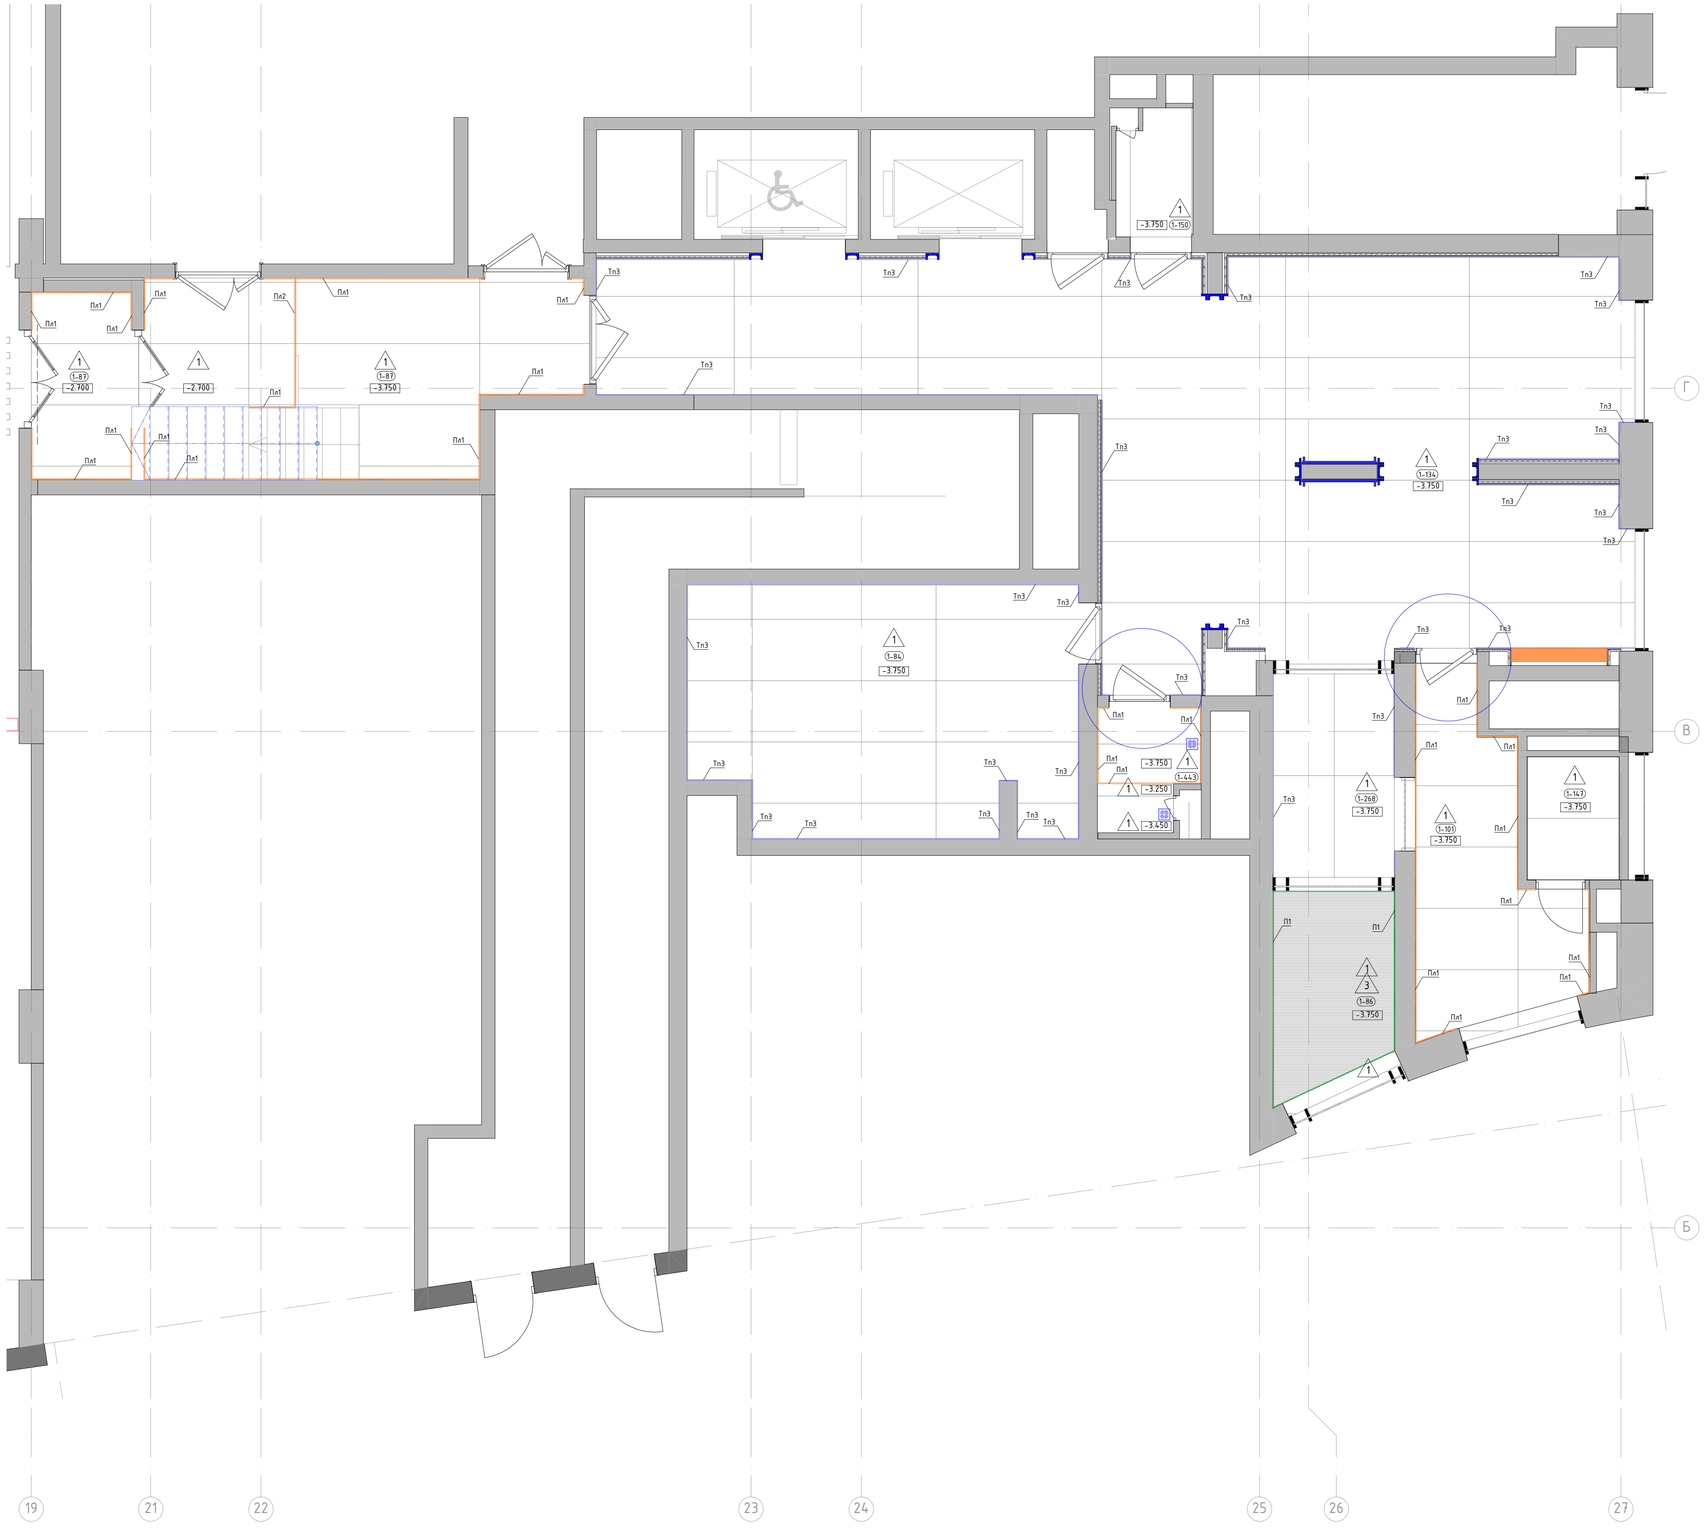

Условные обозначения:

(1-132) — Номер помещения в соответствии с разделом АР

-1.500 — Отметка уровня чистого пола

1 — Крупноформатный керамогранит 1000x3000x5,6мм, SLIN.CPGR.ST, с укладкой на эластичный клей на цементной основе ULTRALITE S2 BIANCO

3 — Грязезащитная решетка. СИТИ слим арт. Л11106, щетка 30мм, Скребок 10мм, Резина 30мм, 3-х зубчатый скребок, цв. оттенки черного/темно-серый.

Пл1 — Плинтус 100(h)мм вырезан из керамогранита 1000x3000x5,6мм, SLIN.CPGR.ST, с укладкой на эластичный клей на цементной основе ULTRALITE S2 BIANCO, с алюминиевым теневым профилем сверху ТИП6АНОД-15мм, RAL9005

Тп3 — Алюминиевый теневой профиль ТИП2.1АНОД.-10мм, RAL9005

П1 — Г-образный профиль, алюминиевый, серебристый, матовый, 40x40x3мм, L-2000-3000мм


1. Данный лист смотреть со всеми листами комплекта
2. Устройство полов выполнять по проекту АР1.2.
3. Устройство полов производить после прокладки всех инженерных сетей и установки лифта.
4. Напольное покрытие укладывать после монтажа внутренних витражных конструкций.
5. Швы раскладки крупноформатной плитки применять не менее 2 мм. Клей наносить на основание t-6мм и на плитку t-4мм. Направление нанесения клея по короткой стороне плитки в одном направлении на основании и на плитке. При укладке применять систему "Стрингер"
6. Стыковку плитки в разных помещениях без дверных порогов производить под полотном двери.
7. Укладку напольной плитки производить в том числе по технологии от производителя.
8. Во входных тамбурах выполнить приямки с облицовкой керамогранитом для грязезащитного покрытия - см. листы с узлами, узел 1.1-1.3.
9. По периметру укладки керамогранита в соответствии с планом применить плинтус из напольной плитки высотой 100мм с укладкой по верху него теневого профиля ТИП6АНОД, см. узлы. Плинтус монтировать заподлицо к стене на клеевой состав после проведения работ по отделке пола, следить за совпадением горизонтальных и вертикальных швов керамогранита.
10. Обеспечить аккуратные стыки напольного покрытия со стояками и трубами отопления.
11. Размеры грязезащитных решеток уточнить по замерам после завершения отделочных работ.
12. Данный чертеж смотреть совместно с листами инженерного проекта.
13. Конструктивный состав пола с грязезащитным покрытием см. АР1.2.
14. Объемы материалов напольных покрытий и плинтусов см. раздел АР1.2.

Изм.	Колуч.	Лист	№Док.	Подп.	Дата

94-0421-ОК-1/Н-6.1-3-1-АИ1

Жилой дом с приспособлением подземной автостоянки под защитное сооружение гражданской обороны - «укрытие» (ЗСГО) с инженерными сетями и благоустройством территории по адресу: г. Москва, внутригородское муниципальное образование Измайлово, Сиреневый бульвар, земельный участок 4/9 (участок 6.1)

Архитектурные интерьеры. Места общего пользования (МОП). Отделочные чертежи. Корпус 3.	Стадия	Лист	Листов
	Р	3	
План напольных покрытий 1 этажа.	ООО "ФОРМАЦИА"		

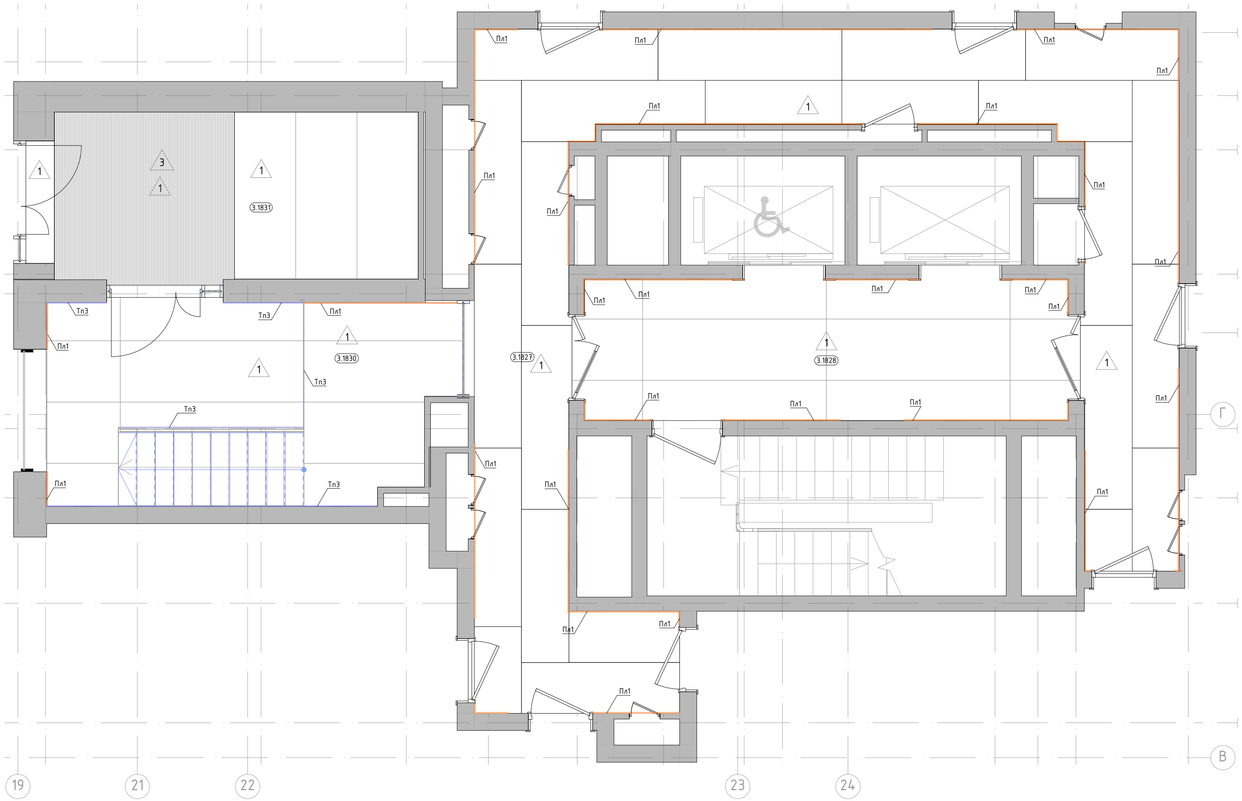

Условные обозначения:

2.01 — Номер помещения в соответствии с разделом АР

5.350 — Отметка уровня чистого пола

1 — Крупноформатный керамогранит 1000x3000x5,6мм, SL.IN.CPGR.ST, с укладкой на эластичный клей на цементной основе ULTRALITE S2 BIANCO


3 — Грязезащитная решетка. СИТИ слим арт. Л11106, щетка 30мм, Скребок 10мм, Резина 30мм, 3-х зубчатый скребок, цв. оттенки черного/темно-серый.

Пл1 — Плинтус 100(h)мм вырезан из керамогранита 1000x3000x5,6мм, SL.IN.CPGR.ST, с укладкой на эластичный клей на цементной основе ULTRALITE S2 BIANCO, с алюминиевым теневым профилем сверху ТИПБАНОД-15мм, RAL9005

Тп3 — Алюминиевый теневой профиль ТИП2.1АНОД.-10мм, RAL9005

1. Данный лист смотреть со всеми листами комплекта.
2. Устройство полов выполнять по проекту АР1.2.
3. Устройство полов производить после прокладки всех инженерных сетей и установки лифта.
4. Напольное покрытие укладывать после монтажа внутренних витражных конструкций.
5. Швы раскладки крупногабаритной плитки применить не менее 2 мм. Клей наносить на основание 1-6мм и на плитку 1-4мм. Направление нанесения клея по короткой стороне плитки в одном направлении на основании и на плитке. При укладке применить систему "Стрингер"
6. Стыковку плитки в разных помещениях без дверных порогов производить под полотном двери.
7. Укладку напольной плитки производить в том числе по технологии от производителя.
8. Во входных тамбурах выполнить приямки с облицовкой керамогранитом для грязезащитного покрытия - см. листы с узлами, узел 1.1-1.3.
9. По периметру укладки керамогранита в соответствии с планом применить плинтус из напольной плитки высотой 100мм с укладкой по верху него теневого профиля ТИПБАНОД, см. узлы. Плинтус монтировать заподлицо к стене на клеевой состав после проведения работ по отделке пола, следить за совпадением горизонтальных и вертикальных швов керамогранита.
10. Обеспечить аккуратные стыки напольного покрытия со стояками и трубами отопления.
11. Размеры грязезащитных решеток уточнить по замерам после завершения отделочных работ.
12. Данный чертеж смотреть совместно с листами инженерного проекта.
13. Конструктивный состав пола с грязезащитным покрытием см. АР1.2.
14. Объемы материалов напольных покрытий и плинтусов см. раздел АР1.2.

Изм.	Колуч.	Лист	№Док.	Подп.	Дата	94-0421-ОК-1/Н-6.1-3-1-АИ1		
						Жилой дом с приспособлением подземной автостоянки под защитное сооружение гражданской обороны - «курятник» (ЗСГО) с инженерными сетями и благоустройством территории по адресу: г. Москва, внутригородское муниципальное образование Измайлово, Сиреневый бульвар, земельный участок 4/9 (участок 6.1)		
						Архитектурные интерьеры. Места общего пользования (МОП). Отделочные чертежи. Корпус 3.	Стадия: Р	Лист: 4 / Листов:
						План напольных покрытий 2 этажа.	ООО "ФОРМАЦИА"	

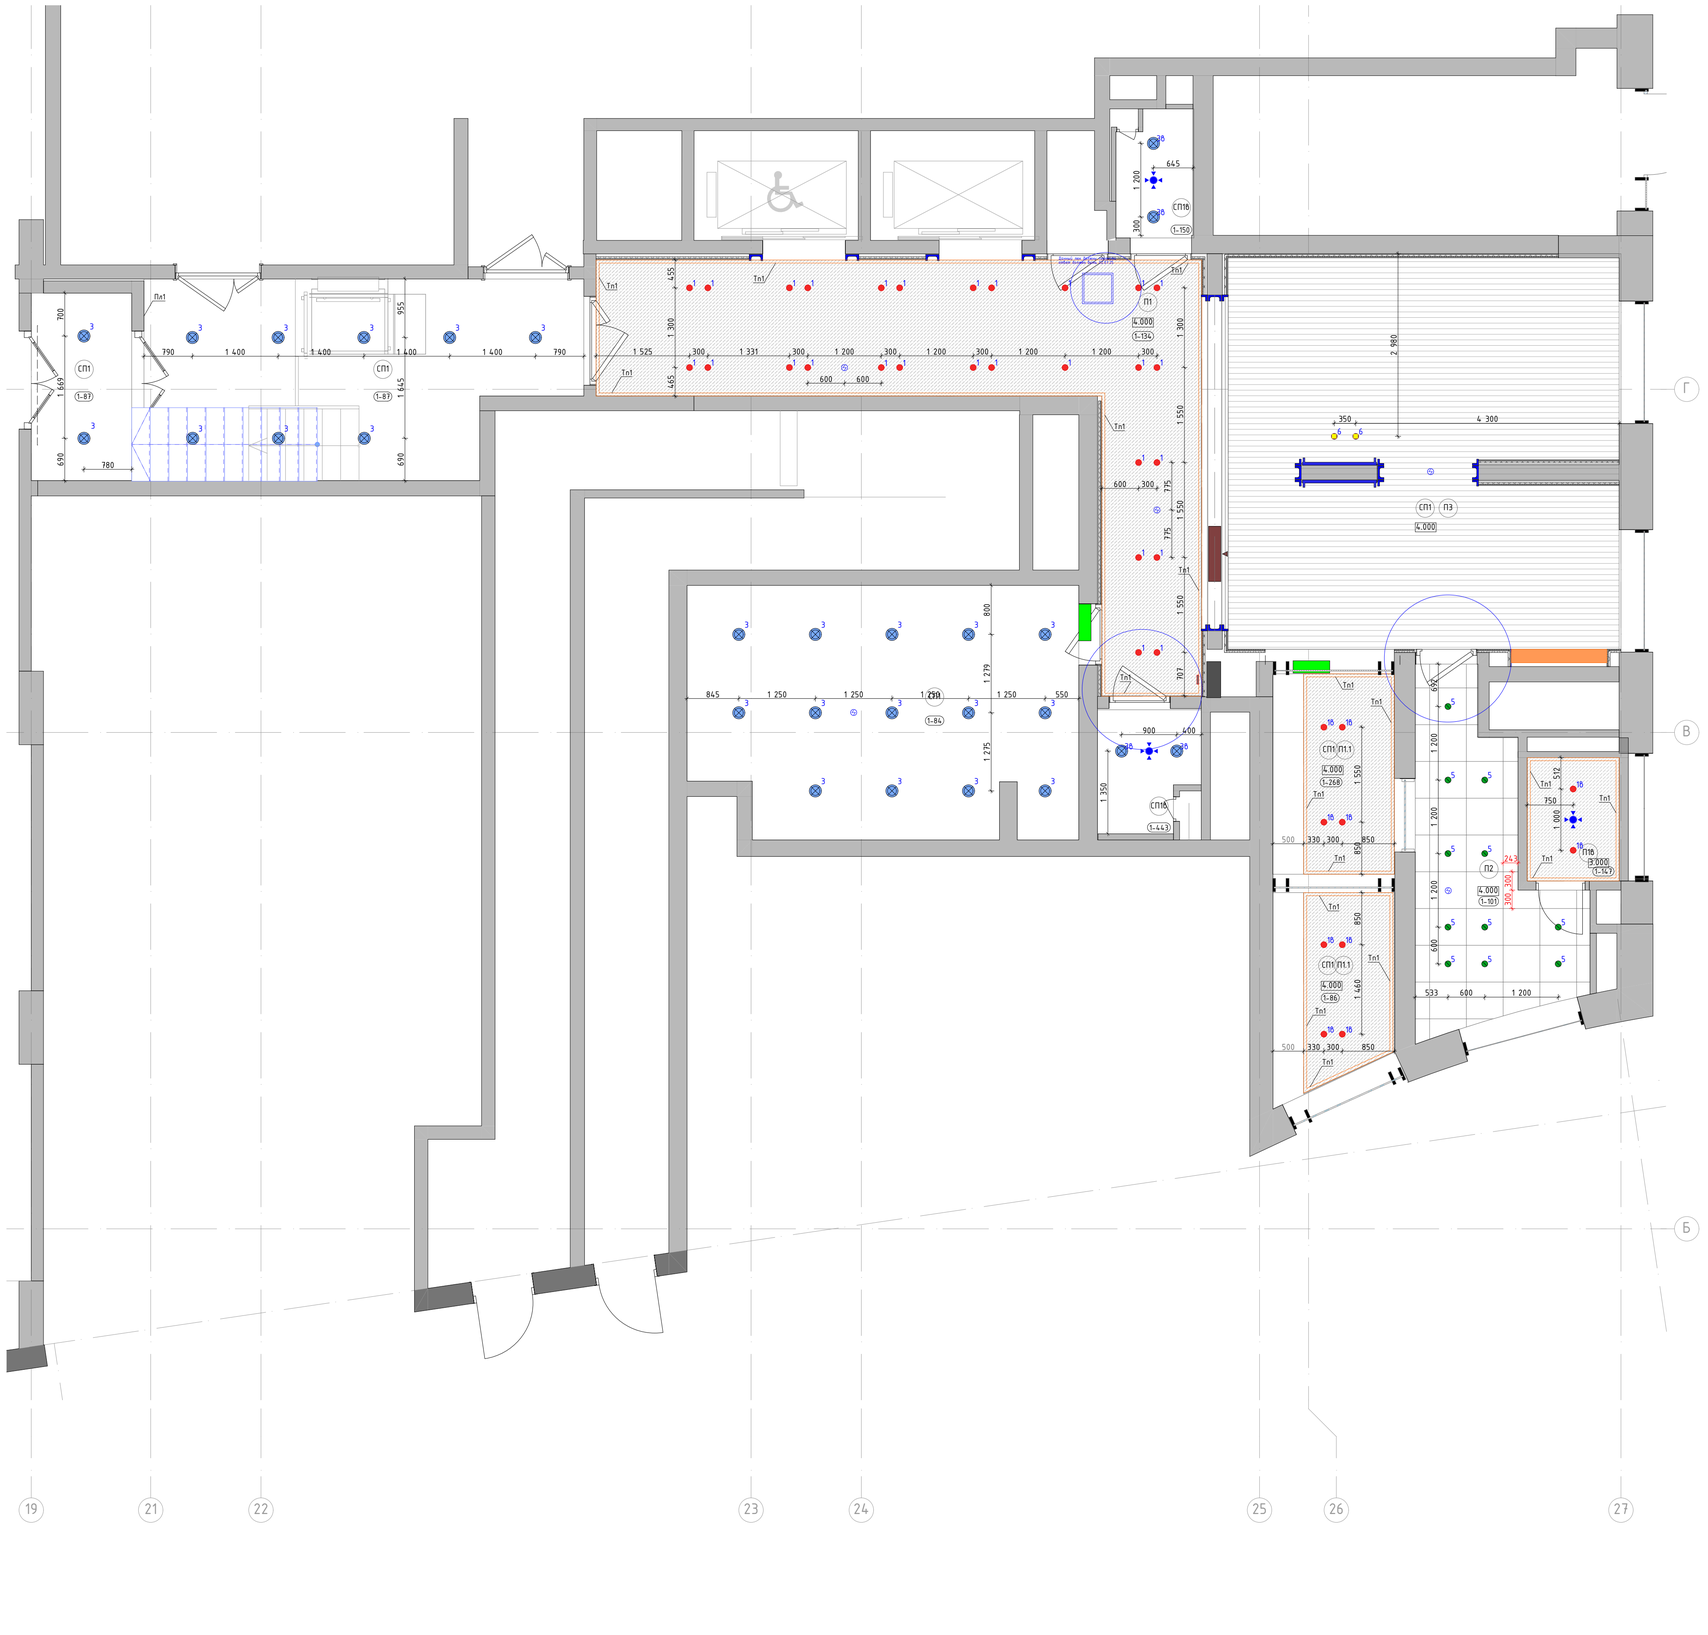

Условные обозначения:

(1-132) Номер помещения в соответствии с разделом АР

4.000 Отметка потолка от уровня чистого пола

П1 – Подвесной потолок поэлементной сборки из плит КНАУФ-Файерборд на двухуровневом металлическом каркасе П232 (2 слоя).
– Окраска в 2 слоя глубокоматовой краской Dulux Bindo HF, RAL9010

СП16 – Подвесной потолок поэлементной сборки из плит КНАУФ-Файерборд на двухуровневом металлическом каркасе П232 (2 слоя).
– Окраска в 2 слоя глубокоматовой влагостойкой краской Dulux Bindo, RAL9010

П2 Подвесной потолок, потолочные панели Экофон Фокус ДГ, 600х600мм, цв. панелей – белый, цв. подсистемы – черный

П3 Подвесной потолок, рейка кубообразная с интеграцией освещения SELECTA, габариты рейки 30х60(h)мм, шаг по оси рейки – мм, толщина металла 0,55 мм, материал – сталь оцинкованная х/к., RAL7035

СП1 Высококачественная отделка плиты перекрытия. Окраска плиты перекрытия и коммуникаций в 2 слоя Окраска в 2 слоя глубокоматовой краской Dulux Bindo HF, RAL9005

СП16 Высококачественная отделка плиты перекрытия. Окраска плиты перекрытия и коммуникаций в 2 слоя глубокоматовой влагостойкой краской Dulux Bindo, RAL9005

Тп1 Алюминиевый теневой профиль ТИПАНОД-15мм., RAL9005

16 Светильник светодиодный встроенный, влагостойкий, в сборе с блоком питания, поворотный, скрытый "под шпаклевку" потолка. Selecta LED Orbit Cuistom, Ф68мм, IP44, 3000K, RAL9010 матовый.

1 Светильник светодиодный встроенный, в сборе с блоком питания, поворотный, скрытый "под шпаклевку" потолка. Selecta LED Orbit Cuistom, Ф68мм, 3000K, RAL9010 матовый.

36 Подвесной светильник "цилиндр", влагостойкий. Selecta LED Pallo, Ф90мм, 300(h)мм, IP44, 3000K, RAL9005 матовый. Отметка низа подвесного светильника от ур.ч.п. – 3,000м

3 Подвесной светильник "цилиндр". Selecta LED Pallo, Ф90мм, 300(h)мм, 3000K, RAL9005 матовый. Отметка низа подвесного светильника от ур.ч.п. – 3,000м.

5 Светильник светодиодный встроенный для потолков панельного типа. Selecta LED ORBIT, Ф84мм, 3000K, RAL9010 матовый.

6 Подвесной светильник "цилиндр", декоративный. Selecta Tubo, Ф30мм, 400(h)мм, 3000K, RAL9005 матовый. Отметки низа подвесных светильников в одной группе разные, от ур.ч.п. – 2,500м и 2,700м.


Извещатель накладной, цв. белый матовый.

Диффузор, цв. белый матовый.

Люк под окраску "Премиум Лайт" 500х500мм.

1. Данный лист смотреть со всеми листами комплекта
2. Подвесные потолки монтировать после выполнения потолочных инженерных коммуникаций.
3. Потолки монтировать по технологии фирмы производителя.
4. Данный лист смотреть совместно с листами инженерного проекта.
5. Отверстия в подвесном потолке для встроенных светильников выполнять при наличии светильников на объекте.
6. Все прочие электромонтажные работы выполнять по проекту ЭОМ1.
7. Светильники аварийного освещения см. раздел ЭОМ1.
8. Все характеристики светильников, общее количество, марку, производителя см. раздел ЭОМ1.
9. Объемы материалов потолка см. раздел АР2.

Изм.	Колуч.	Лист	№Док.	Подп.	Дата	94-0421-ОК-1/Н-6.1-3-1-АИ1		
						Жилой дом с приспособлением подземной автостоянки под защитное сооружение гражданской обороны – «укрытие» (ЗГО) с инженерными сетями и благоустройством территории по адресу: г. Москва, внутригородское муниципальное образование Измайлово, Сиреневый бульвар, земельный участок 4/9 (участок 6.1)		
						Архитектурные интерьеры. Места общего пользования (МОП). Отделочные чертежи. Корпус 3.	Стадия: Р	Лист: 7 / Листов:
						План потолков с расстановкой светильников и другого оконечного оборудования 1 этажа.	ООО "ФОРМАЦИА"	

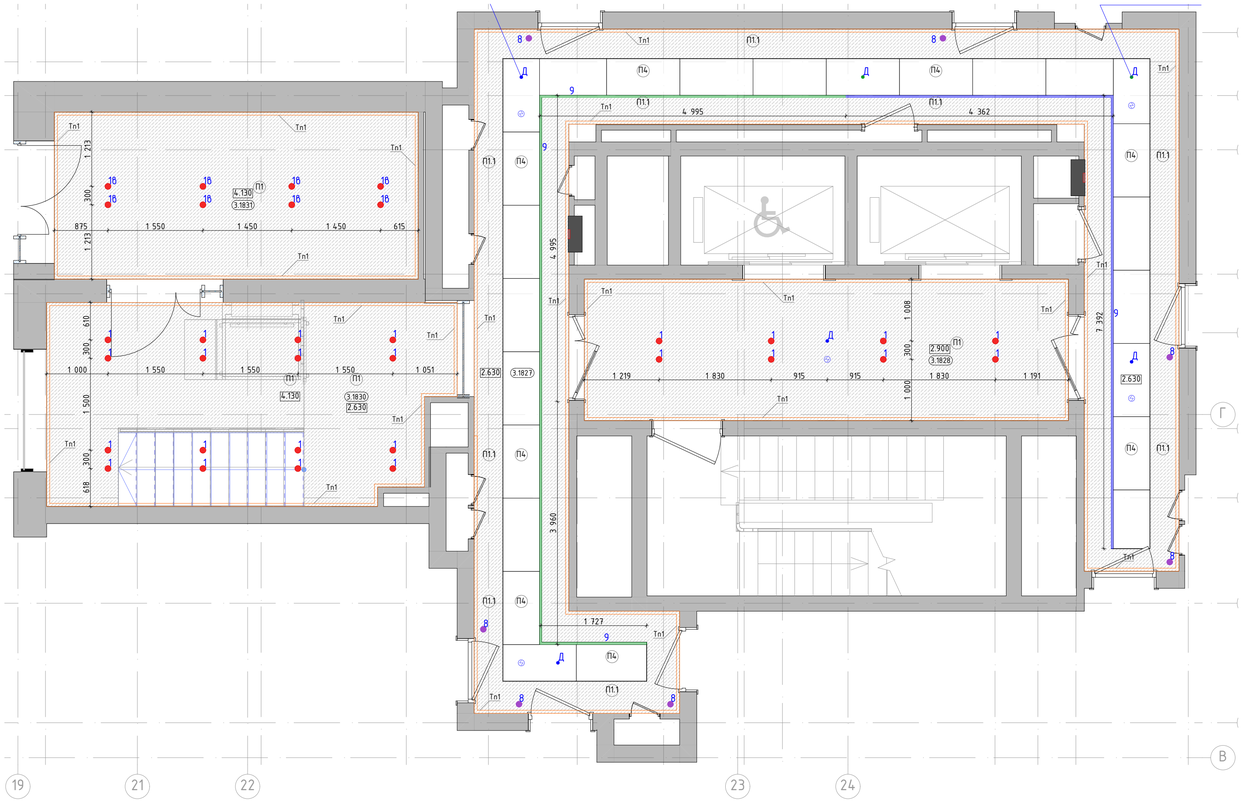


Условные обозначения:

2.01	Номер помещения в соответствии с разделом АР
2.900	Отметка потолка от уровня чистого пола
П1	– Подвесной потолок позлементной сборки из плит КНАУФ-Файерборд на двухуровневом металлическом каркасе П232 (2 слоя). – Окраска в 2 слоя влагостойкой краской Dulux Binda NF, RAL9010
П1.1	– Подвесной потолок позлементной сборки из плит КНАУФ-Файерборд на металлическом каркасе из профилей перегородочных систем без крепления к плитам перекрытия П1311.2 (2 слоя). – Окраска в 2 слоя влагостойкой краской Dulux Binda NF, RAL9010
П4	Подвесной потолок для коридорных зон, Selecta SP-ПК3, НГ, потолочные панели из оцинкованной стали 1200х600мм, RAL9010
Тп1	Алюминиевый теневой профиль ТИП1АНОД-15мм., RAL9005
1	Светильник светодиодный встроенный, в сборе с блоком питания, поворотный, скрытый "под шпаклевку" потолка. Selecta LED Orbit Cuistom, Ф68мм, 3000К, RAL9010 матовый.
8	Светильник светодиодный "цилиндр" частично встроенный, поворотный, Selecta LED Top Spot mini Cuistom, Ф60мм, 80(h) мм, узкая линза, 3000К, RAL9005 муар.
9	Светильник светодиодный, линейный, встроенный, герметичная светодиодная лента в алюминиевом профиле 30х15(h)мм, 3000К, силиконовый бесшовный рассеиватель, сварные угловые элементы, RAL9005 матовый.
Д	Датчик движения, цв. белый матовый, см. раздел ЭОМ1.
	Извещатель накладной, цв. белый матовый.

1. Данный лист смотреть со всеми листами комплекта.
2. Подвесные потолки монтировать после выполнения потолочных инженерных коммуникаций.
3. Потолки монтировать по технологии фирмы производителя.
4. Данный лист смотреть совместно с листами инженерного проекта.
5. Отверстия в подвесном потолке для встроенных светильников выполнять при наличии светильников на объекте.
6. Все прочие электромонтажные работы выполнять по проекту ЭОМ1.
7. Светильники аварийного освещения см. раздел ЭОМ1.
8. Все характеристики светильников, общее количество, марку, производителя см. раздел ЭОМ1.
9. Объемы материалов потолка см. раздел АР2.

Изм.	Колуч.	Лист	№Док.	Подп.	Дата	94-0421-ОК-1/Н-6.1-3-1-АИ1			
						Жилой дом с приспособлением подземной автостоянки под защитное сооружение гражданской обороны – «курятник» (ЗСГО) с инженерными сетями и благоустройством территории по адресу: г. Москва, внутригородское муниципальное образование Измайлово, Сиреневый бульвар, земельный участок 4/9 (участок 6.1)			
						Архитектурные интерьеры. Места общего пользования (МОП). Отделочные чертежи. Корпус 3.	Стадия	Лист	Листов
							Р	8	
						План потолков с расстановкой светильников и другого оконечного оборудования 2 этажа.	ООО "ФОРМАЦИА"		

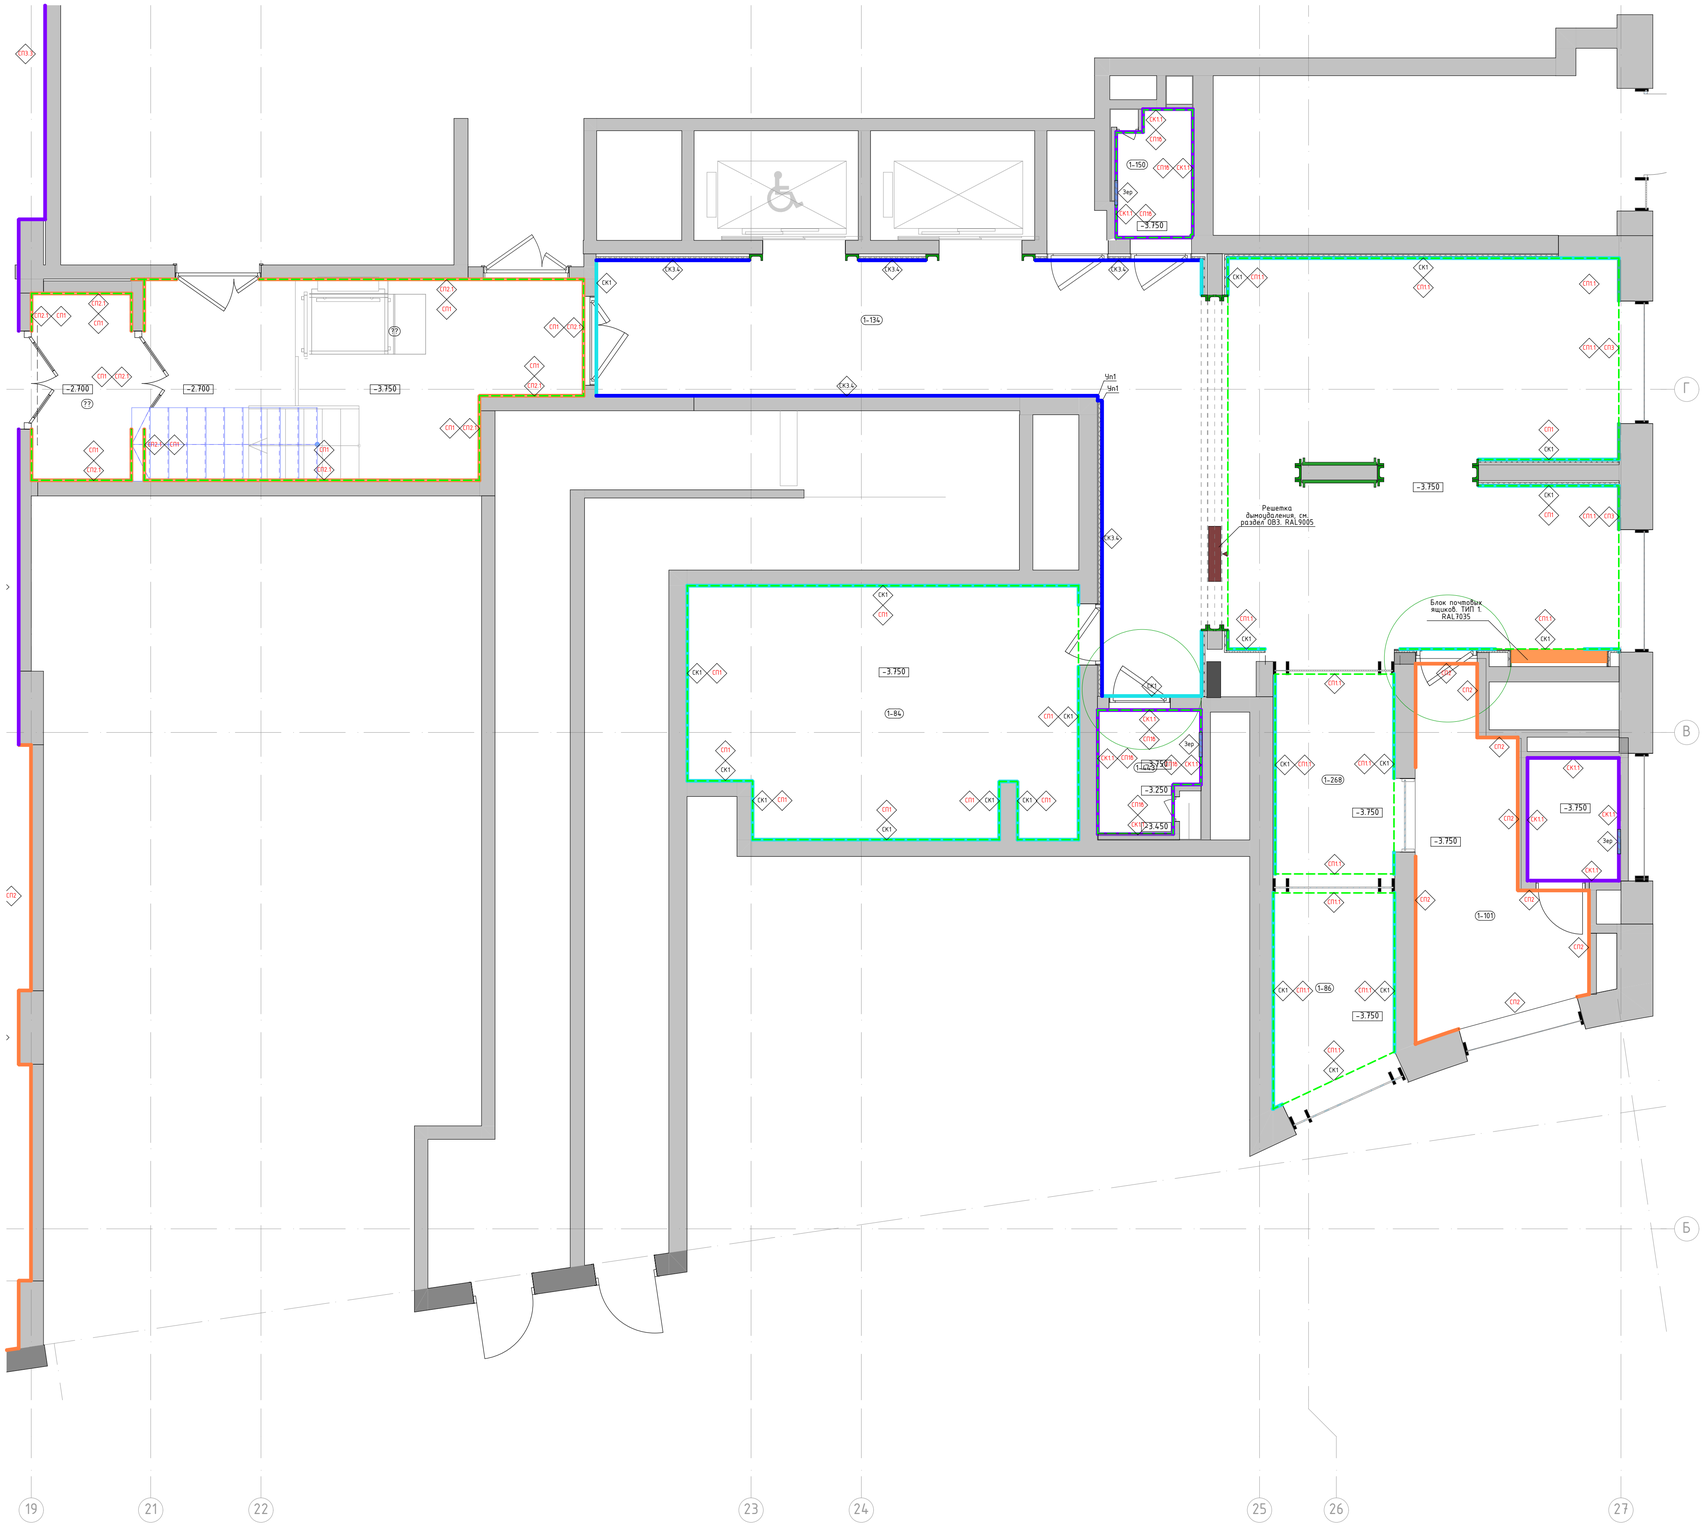

Условные обозначения:

- (1-132) — Номер помещения в соответствии с разделом АР
- -1.500 — Отметка уровня чистого пола
- Эп6 — Зеркало Silver 400x900x6мм, устанавливается заподлицо с отделкой керамогранитом
- КК1 — Крупноформатный керамогранит 1000x3000x5,6мм, SL.IN.CPGR.ST., с укладкой на эластичный клей на цементной основе ULTRALITE S2 BIANCO
- КК1.1 — Крупноформатный керамогранит 1000x3000x5,6мм, SL.IN.CPGR.ST., с укладкой на эластичный клей на цементной основе ULTRALITE S2 BIANCO
- КК3.1 — Крупноформатный керамогранит 1000x3000x5,6мм, SL.FK.RC.NT., с укладкой на эластичный клей на цементной основе ULTRALITE S2 BIANCO. Акцентный цвет в соответствии с фасадом - "коричневый"
- КК3.2 — Крупноформатный керамогранит 1000x3000x5,6мм, SL.CL.TC.NT., с укладкой на эластичный клей на цементной основе ULTRALITE S2 BIANCO. Акцентный цвет в соответствии с фасадом - "оранжевый"
- КК3.3 — Крупноформатный керамогранит 1000x3000x5,6мм, DL.RG.NV.NT RU., с укладкой на эластичный клей на цементной основе ULTRALITE S2 BIANCO. Акцентный цвет в соответствии с фасадом - "белый"
- КК3.4 — Крупноформатный керамогранит 1000x3000x5,6мм, SL.FK.RN.NT RU., с укладкой на эластичный клей на цементной основе ULTRALITE S2 BIANCO. Акцентный цвет в соответствии с фасадом - "бежевый"
- СП1 — Высококачественная отделка стены и окраска в 2 слоя глубокоматовой краской Dulux Bindo НГ, RAL9005 на высоту от 3.000м. от чистого пола помещения до плиты перекрытия.
- СП1.1 — Высококачественная отделка стены и окраска в 2 слоя глубокоматовой краской Dulux Bindo НГ, RAL9005 на высоту от 4.000м. от чистого пола помещения до плиты перекрытия.
- СП1.8 — Высококачественная отделка стены и окраска в 2 слоя глубокоматовой влагостойкой краской Dulux Bindo, RAL9005 на высоту от 3.000м. от чистого пола помещения до плиты перекрытия.
- СП2 — Высококачественная отделка стены и окраска в 2 слоя глубокоматовой краской Dulux Bindo НГ, RAL7035 на высоту 4.000м от чистого пола помещения.
- СП2.2 — Высококачественная отделка стены и окраска в 2 слоя глубокоматовой краской Dulux Bindo НГ, RAL7035 на высоту 3.000м от чистого пола помещения до отделки СП1
- СП3 — Высококачественная отделка стены и окраска в 2 слоя глубокоматовой краской Dulux Bindo НГ, RAL9010 на высоту 4.000м от чистого пола помещения.

1. Данный лист смотреть со всеми листами комплекта.
2. Отметку уровня чистого пола смотреть план напольных покрытий.
3. Данный лист смотреть с развертками помещений.
4. Объемы материалов отделки стен см. раздел АР.
5. Цвет, фактуру краски, цвет затирки для швов плитки, цвет почтовых ящиков перед заказом определить методом натурных наблюдений и согласовать с разделом АИ.
6. В отделке стен применяется теневые профили вертикального и горизонтального расположения. Раскладку и типы теневых профилей см листы с развертками. Монтаж теневых профилей выполнять в соответствии с инструкцией фирмы производителя.

Изм.	Колуч.	Лист	№Док.	Подп.	Дата

94-0421-ОК-1/Н-6.1-3-1-АИ1


Жилой дом с приспособлением подземной автостоянки под защитное сооружение гражданской обороны - «укрытие» (ЗГО) с инженерными сетями и благоустройством территории по адресу: г. Москва, внутригородское муниципальное образование Измайлово, Сиреневый бульвар, земельный участок 4/9 (участок 6.1)

Архитектурные интерьеры. Места общего пользования (МОП). Отделочные чертежи. Корпус 3.

Стадия	Лист	Листов
Р	11	

План финишной отделки стен 1 этажа.

ООО "ФОРМАЦИА"

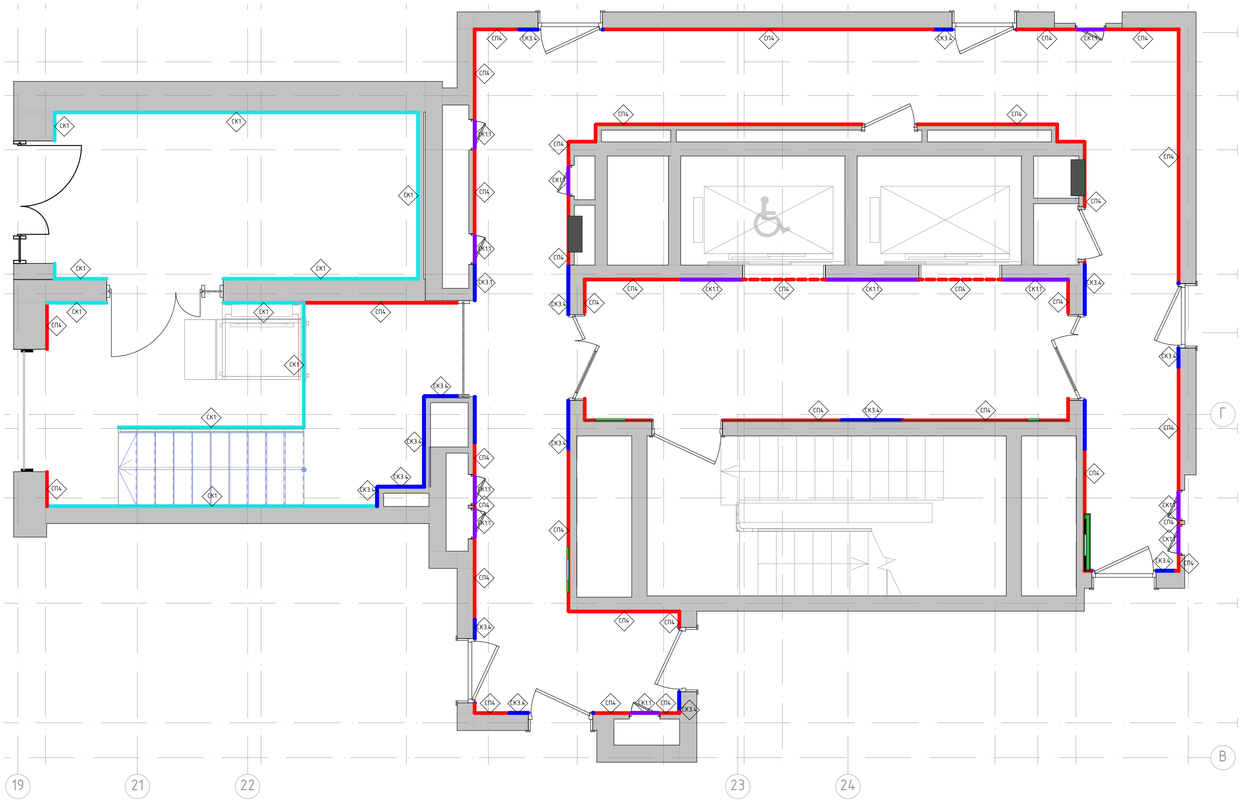

Условные обозначения:


2.01	Номер помещения в соответствии с разделом АР
2.900	Отметка потолка от уровня чистого пола
КГ1	Крупноформатный керамогранит 1000x3000x5,6мм, SL.IN.CPGR.ST, с укладкой на эластичный клей на цементной основе ULTRALITE S2 BIANCO
КГ1.1	Крупноформатный керамогранит 1000x3000x5,6мм, SL.IN.CPGR.ST, с укладкой на эластичный клей на цементной основе ULTRALITE S2 BIANCO
КГ3.1	Крупноформатный керамогранит 1000x3000x5,6мм, SL.FK.RC.NT, с укладкой на эластичный клей на цементной основе ULTRALITE S2 BIANCO. Акцентный цвет в соответствии с фасадом - "коричневый"
КГ3.2	Крупноформатный керамогранит 1000x3000x5,6мм, SL.CL.TC.NT, с укладкой на эластичный клей на цементной основе ULTRALITE S2 BIANCO. Акцентный цвет в соответствии с фасадом - "оранжевый"
КГ3.3	Крупноформатный керамогранит 1000x3000x5,6мм, DL.RG.NV.NT RU, с укладкой на эластичный клей на цементной основе ULTRALITE S2 BIANCO. Акцентный цвет в соответствии с фасадом - "белый"
КГ3.4	Крупноформатный керамогранит 1000x3000x5,6мм, SL.FK.RN.NT RU, с укладкой на эластичный клей на цементной основе ULTRALITE S2 BIANCO. Акцентный цвет в соответствии с фасадом - "бежевый"
СПЛ	Декоративная негорючая силикатная штукатурка Stendeco SPRAYSTONE-NF TM Akvest, цв. NCS S 0502-R светло-серый в теплых оттенках, тип нанесения "1000 линий"

1. Данный лист смотреть со всеми листами комплекта
2. Отметку уровня чистого пола смотри план напольных покрытий.
3. Данный лист смотреть с развертками помещений.
4. Объемы материалов отделки стен см. раздел АР.
5. Цвет, фактуру краски, цвет затирки для швов плитки, цвет почтовых ящиков перед заказом определить методом натурных наблюдений и согласовать с разделом АИ.
6. В отделке стен применяются теневые профили вертикального и горизонтального расположения. Раскладку и типы теневых профилей см. листы с развертками. Монтаж теневых профилей выполнять в соответствии с инструкцией фирмы производителя.


Изм.	Колич.	Лист	№Док.	Подп.	Дата	94-0421-ОК-1/Н-6.1-3-1-АИ1			
						Жилой дом с приспособлением подземной автостоянки под защитное сооружение гражданской обороны - «Курлитан» (ЗСГО) с инженерными сетями и благоустройством территории по адресу: г. Москва, внутригородское муниципальное образование Измайлово, Сиреневый бульвар, земельный участок 4/9 (участок 6.1)			
						Архитектурные интерьеры. Места общего пользования (МОП). Отделочные чертежи. Корпус 3.	Стадия	Лист	Листов
							Р	12	
						План финишной отделки стен 2 этажа.	ООО "ФОРМАЦИА"		

Развертка межквартирного коридора. М1:50


01

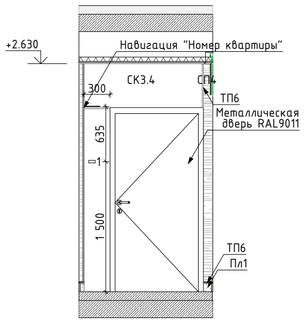


02

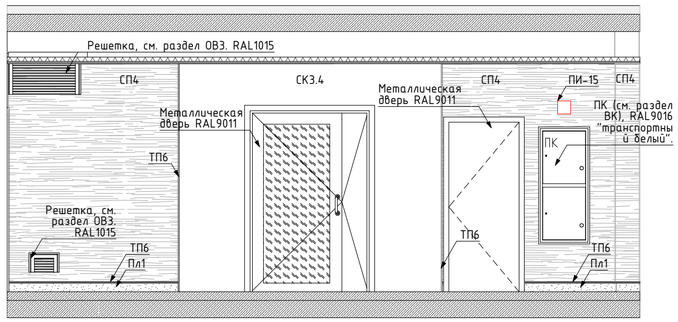

03

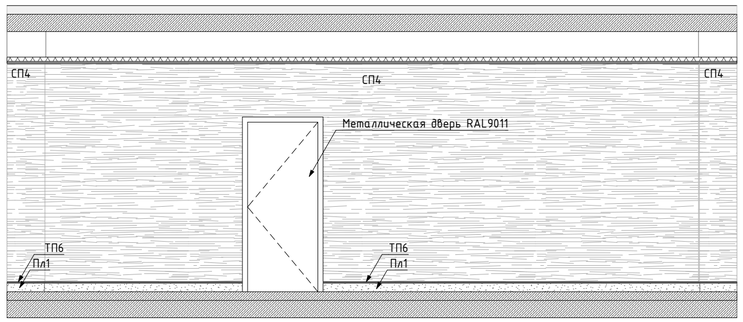


04

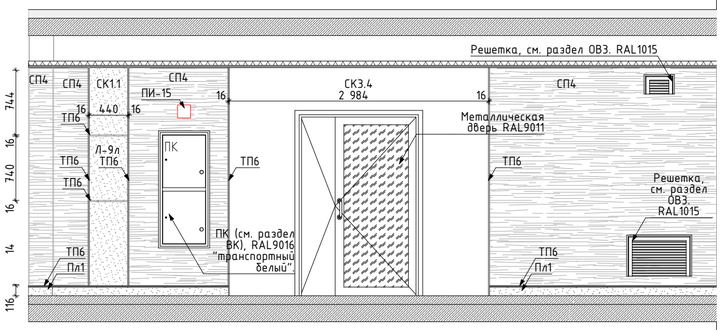


05




06

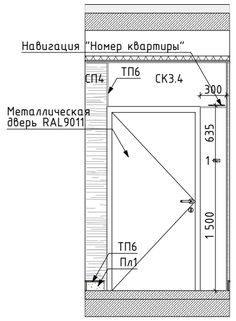


07

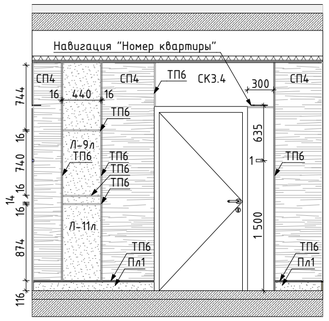


08

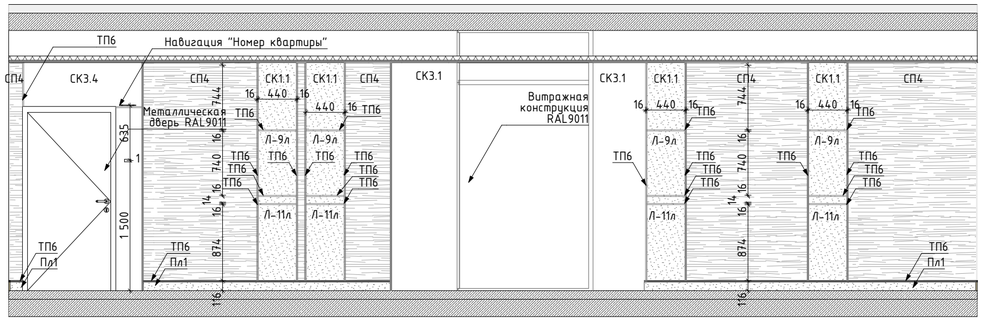


09

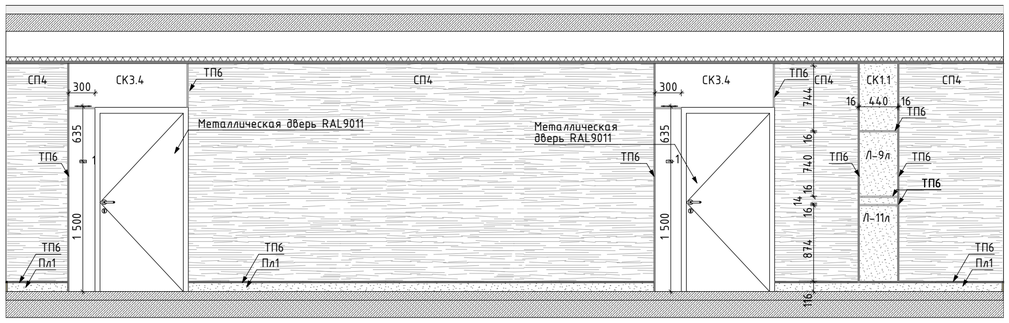

10

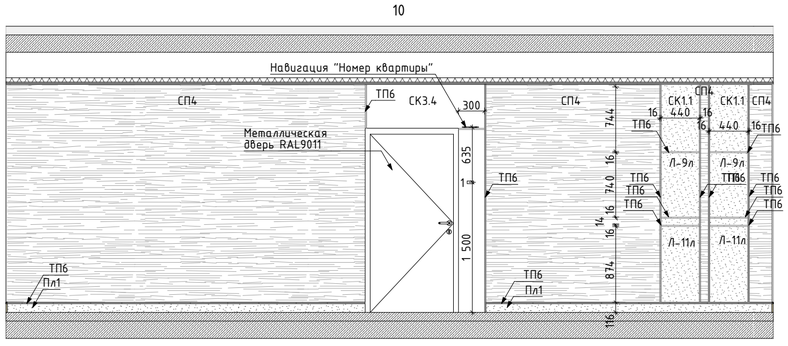


1:100 План МОП. Типовой этаж. Секция 6.1.3

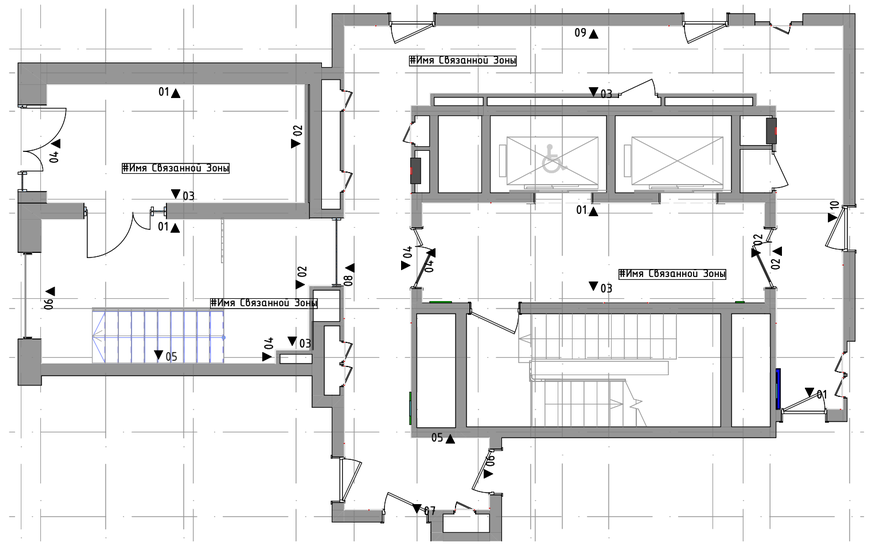


						94-0421-ОК-1/Н-6.1-3-1-АИ1	
						Жилой дом с приспособлением подземной автостоянки под защитное сооружение гражданской обороны – «укрытие» (ЗСГО) с инженерными сетями и благоустройством территории по адресу: г. Москва, внутригородское муниципальное образование Измайлово, Сиреневый бульвар, земельный участок 4/9 (участок 6.1)	
Изм.	Колуч.	Лист	№Док.	Подп.	Дата		
						Архитектурные интерьеры. Места общего пользования (МОП). Отделочные чертежи. Корпус 3.	Стадия: Р; Лист: 14; Листов:
						Развертки стен помещений МОП. Типовой этаж (Начало)	ООО "ФОРМАЦИА"


Развертка лифтового холла. М1:50

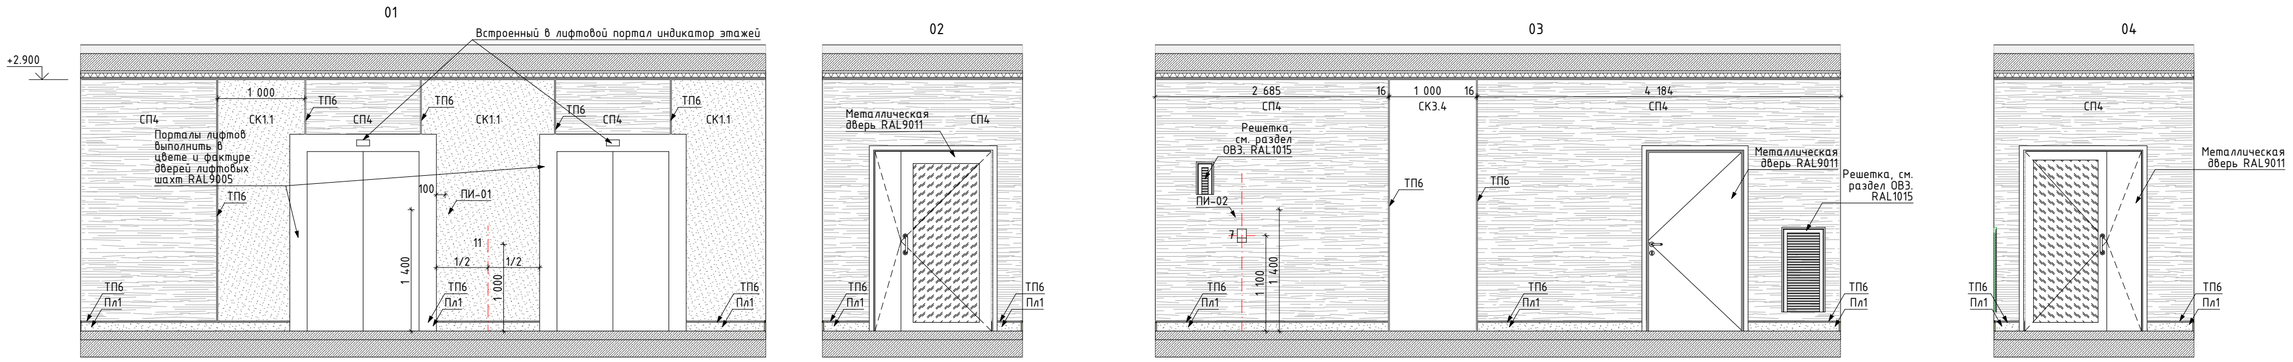

Развертка тамбура 1. М1:50

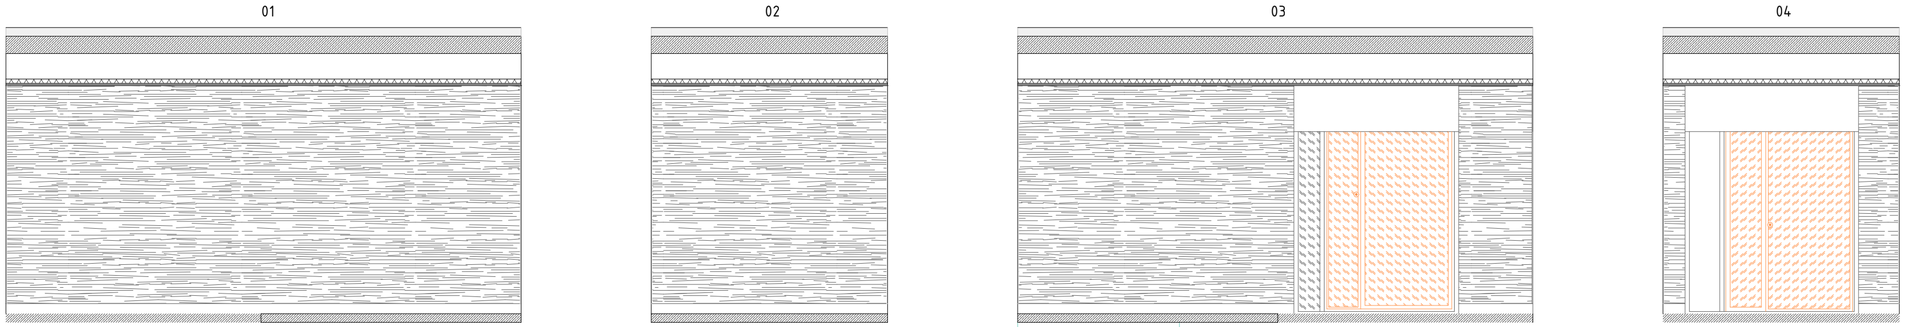

1:100 План МОП. Типовой этаж. Секция 6.1.3

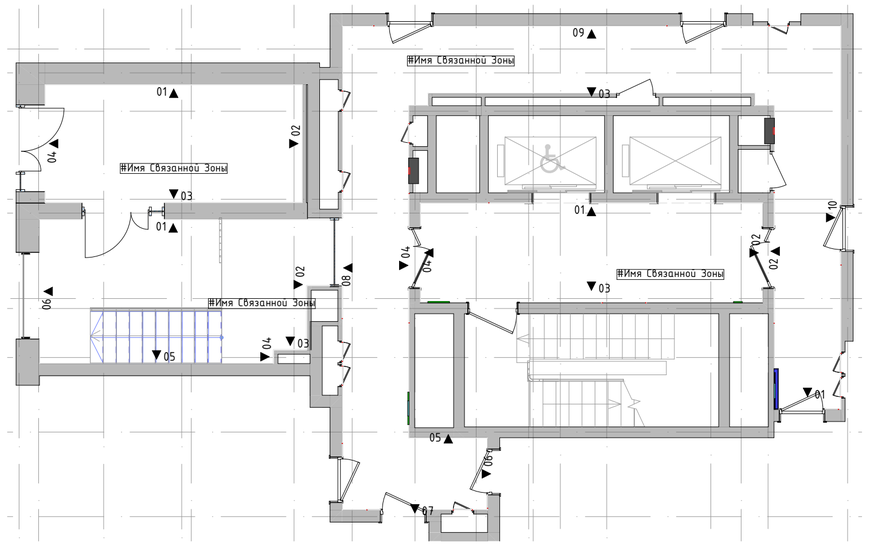

						94-0421-ОК-1/Н-6.1-3-1-АИ1	
						Жилой дом с приспособлением подземной автостоянки под защитное сооружение гражданской обороны – «укрытие» (ЗСГО) с инженерными сетям и благоустройством территории по адресу: г. Москва, внутригородское муниципальное образование Измайлово, Сиреневый бульвар, земельный участок 4/9 (участок 6.1)	
Изм.	Кол.уч.	Лист	№Док.	Подп.	Дата		
						Архитектурные интерьеры. Места общего пользования (МОП). Отделочные чертежи. Корпус 3.	Стадия: Р; Лист: 15; Листов:
						Развертки стен помещений МОП. Типовой этаж (Продолжение-1)	ООО "ФОРМАЦИА"