МФС | Генеральный Подрядчик

Общество с ограниченной
ответственностью
«Генеральный подрядчик - МФС»
ул. Рябиновая, д. 22А, стр. 2, Москва, 121471

ОКПО 75321383 ОГРН 1047796934195
ИНН 7704539433 КПП 772901001

Тел.: +7 495 505-97-33, доб. 4101
E-mail: sekretariat-mfs@pik.ru

Застройщик – Московский фонд реновации жилой застройки

Строительство объектов в соответствии с проектом планировки территории по адресу: Сиреневый бульвар, вл. 4 района Измайлово города Москвы. "Жилой дом с приспособлением подземной автостоянки под защитное сооружение гражданской обороны - "укрытие" (ЗСГО) с инженерными сетями и благоустройством территории по адресу: г. Москва, внутригородское муниципальное образование Измайлово, Сиреневый бульвар, земельный участок 4/9 (участок 6.2)"

РАБОЧАЯ ДОКУМЕНТАЦИЯ

Архитектурные интерьеры.

Места общего пользования (МОП).

Отделочные чертежи.

Автостоянка.

94-0421-ОК-1/Н-6.2-1..4-АИ1

Москва
2025

МФС | Генеральный Подрядчик

Общество с ограниченной ответственностью
«Генеральный подрядчик - МФС»
ул. Рябиновая, д. 22А, стр. 2, Москва, 121471

ОКПО 75321383 ОГРН 1047796934195
ИНН 7704539433 КПП 772901001

Тел.: +7 495 505-97-33, доб. 4101
E-mail: sekretariat-mfs@pik.ru

Застройщик – Московский фонд реновации жилой застройки

Строительство объектов в соответствии с проектом планировки территории по адресу: Сиреневый бульвар, вл. 4 района Измайлово города Москвы. "Жилой дом с приспособлением подземной автостоянки под защитное сооружение гражданской обороны - "укрытие" (ЗСГО) с инженерными сетями и благоустройством территории по адресу: г. Москва, внутригородское муниципальное образование Измайлово, Сиреневый бульвар, земельный участок 4/9 (участок 6.2)"

РАБОЧАЯ ДОКУМЕНТАЦИЯ

Архитектурные интерьеры.

Места общего пользования (МОП).

Отделочные чертежи.

Автостоянка.

94-0421-ОК-1/Н-6.2-1..4-АИ1

Уполномоченное лицо
по доверенности № 112 от 09.01.2023 Вайсертригер Н.А.
Главный инженер проекта

Главный инженер проекта Вайсертригер Н.А

Общество с ограниченной ответственностью * Производственно-технический отдел * ПТО-МФС * Москва * ДЛЯ ДОКУМЕНТОВ

Взам. инв. №

Подпись и дата

Инв. № подл.

frmc

ООО «ФОРМАЦИА»

Застройщик – Московский фонд реновации жилой застройки

Строительство объектов в соответствии с проектом планировки территории по адресу: Сиреневый бульвар, вл. 4 района Измайлово города Москвы.
"Жилой дом с приспособлением подземной автостоянки под защитное сооружение гражданской обороны - "укрытие" (ЗСГО) с инженерными сетями и благоустройством территории по адресу: г. Москва, внутригородское муниципальное образование Измайлово, Сиреневый бульвар, земельный участок 4/9 (участок 6.2)"

РАБОЧАЯ ДОКУМЕНТАЦИЯ

Архитектурные интерьеры.

Места общего пользования (МОП).

Отделочные чертежи.

Автостоянка.

94-0421-ОК-1/Н-6.2-1..4-АИ1

Руководитель бюро
ООО «ФОРМАЦИА» А.И. Петровций

Изм	№ док.	Подпись	Дата

Взам. инв. №

Подпись и дата

Инв. № подл.

Ведомость основных комплектов рабочих чертежей марки АИ

Обозначение	Наименование	Примечание
94-0421-ОК-1/Н-6.1-1.4-АИ1	Архитектурные интерьеры. Места общего пользования (МОП). Отделочные чертежи. Автостоянка.	
94-0421-ОК-1/Н-6.1-1-1-АИ1	Архитектурные интерьеры. Места общего пользования (МОП). Отделочные чертежи. Корпус 1.	
94-0421-ОК-1/Н-6.1-2-1-АИ1	Архитектурные интерьеры. Места общего пользования (МОП). Отделочные чертежи. Корпус 2.	
94-0421-ОК-1/Н-6.1-3-1-АИ1	Архитектурные интерьеры. Места общего пользования (МОП). Отделочные чертежи. Корпус 3.	
94-0421-ОК-1/Н-6.1-4-1-АИ1	Архитектурные интерьеры. Места общего пользования (МОП). Отделочные чертежи. Корпус 4.	

Ведомость ссылочных и прилагаемых документов

Обозначение	Наименование	Примечание
	Ссылочные документы	
	Прилагаемые документы	
	Нет	

Ведомость рабочих чертежей основного комплекта АИ1

Лист	Наименование	Примечание
1	Общие данные	
2	План напольных покрытий -1 этажа. Автостоянка в осях Л-Я.	
3	План напольных покрытий -1 этажа. Автостоянка в осях А/1-Л.	
4	План напольных покрытий 1 этажа. Автостоянка в осях Л-Я.	
5	План напольных покрытий 1 этажа. Автостоянка в осях А/1-Л.	
6	План потолков с расстановкой светильников и другого оконечного обор	
7	План потолков с расстановкой светильников и другого оконечного обор	
8	План потолков с расстановкой светильников и другого оконечного обор	
9	План потолков с расстановкой светильников и другого оконечного обор	
10	План финишной отделки стен -1 этажа. Автостоянка в осях Л-Я.	
11	План финишной отделки -1 этажа. Автостоянка в осях А/1-Л.	
12	План финишной отделки стен 1 этажа. Автостоянка в осях Л-Я.	
13	План финишной отделки 1 этажа. Автостоянка в осях А/1-Л.	


Ведомость спецификаций АИ1.1

Лист	Наименование	Примечание

1. Комплект рабочей документации выполнен на основании утвержденной проектной документации «Жилой дом с приспособлением подземной автостоянки под защитное сооружение гражданской обороны – «укрытие» (зсго) с инженерными сетями и благоустройством территории по адресу: г. Москва, Внутригородское муниципальное образование Измайлово, Сиреневый бульвар, земельный участок 6/9 (участок 6.2) : Договора на выполнение проектных работ №94-0421-ОК-1/Н от 01.07.2021 г и в соответствии с техническим заданием Заказчика, положительного заключения государственной экспертизы ГАУ "МОСГОСЭКСПЕРТИЗА
2. Комплект рабочей документации выполнен на основании согласованного Московским фондом реновации жилой застройки альбома "Дизайн-проект"
3. За относительную отм. 0,000 принята абсолютная отметка 141,7 м.
4. Эксплуатационные требования, предъявляемые к проектируемому зданию:
   Уровень ответственности – II нормальный (в соответствии с ч.1 ст.4 Федерального закона от 30 декабря 2009 года № 384-ФЗ «Технический регламент о безопасности зданий и сооружений»);
   Степень огнестойкости – I;
   Класс конструктивной пожарной опасности – С0;
   Класс пожарной опасности строительных конструкций – К0;
   Класс функциональной пожарной опасности:
   - Ф1.3 – многоквартирные жилые дома.

Изм.	Колуч.	Лист	№Док.	Подп.	Дата	94-0421-ОК-1/Н-6.2-1..4-АИ1			
						"Жилой дом с приспособлением подземной автостоянки под защитное сооружение гражданской обороны – "укрытие" (ЗСГО) с инженерными сетями и благоустройством территории по адресу: г. Москва, Внутригородское муниципальное образование Измайлово, Сиреневый бульвар, земельный участок 6/9 (участок 6.2)"			
						#Имя Поднабора	Стадия	Лист	Листов
							Р	1	
						Общие данные	ООО "ФОРМАЦИА"		

План напольных покрытий -1 этажа. Автостоянка в осях Л-Я.
М. 1:100

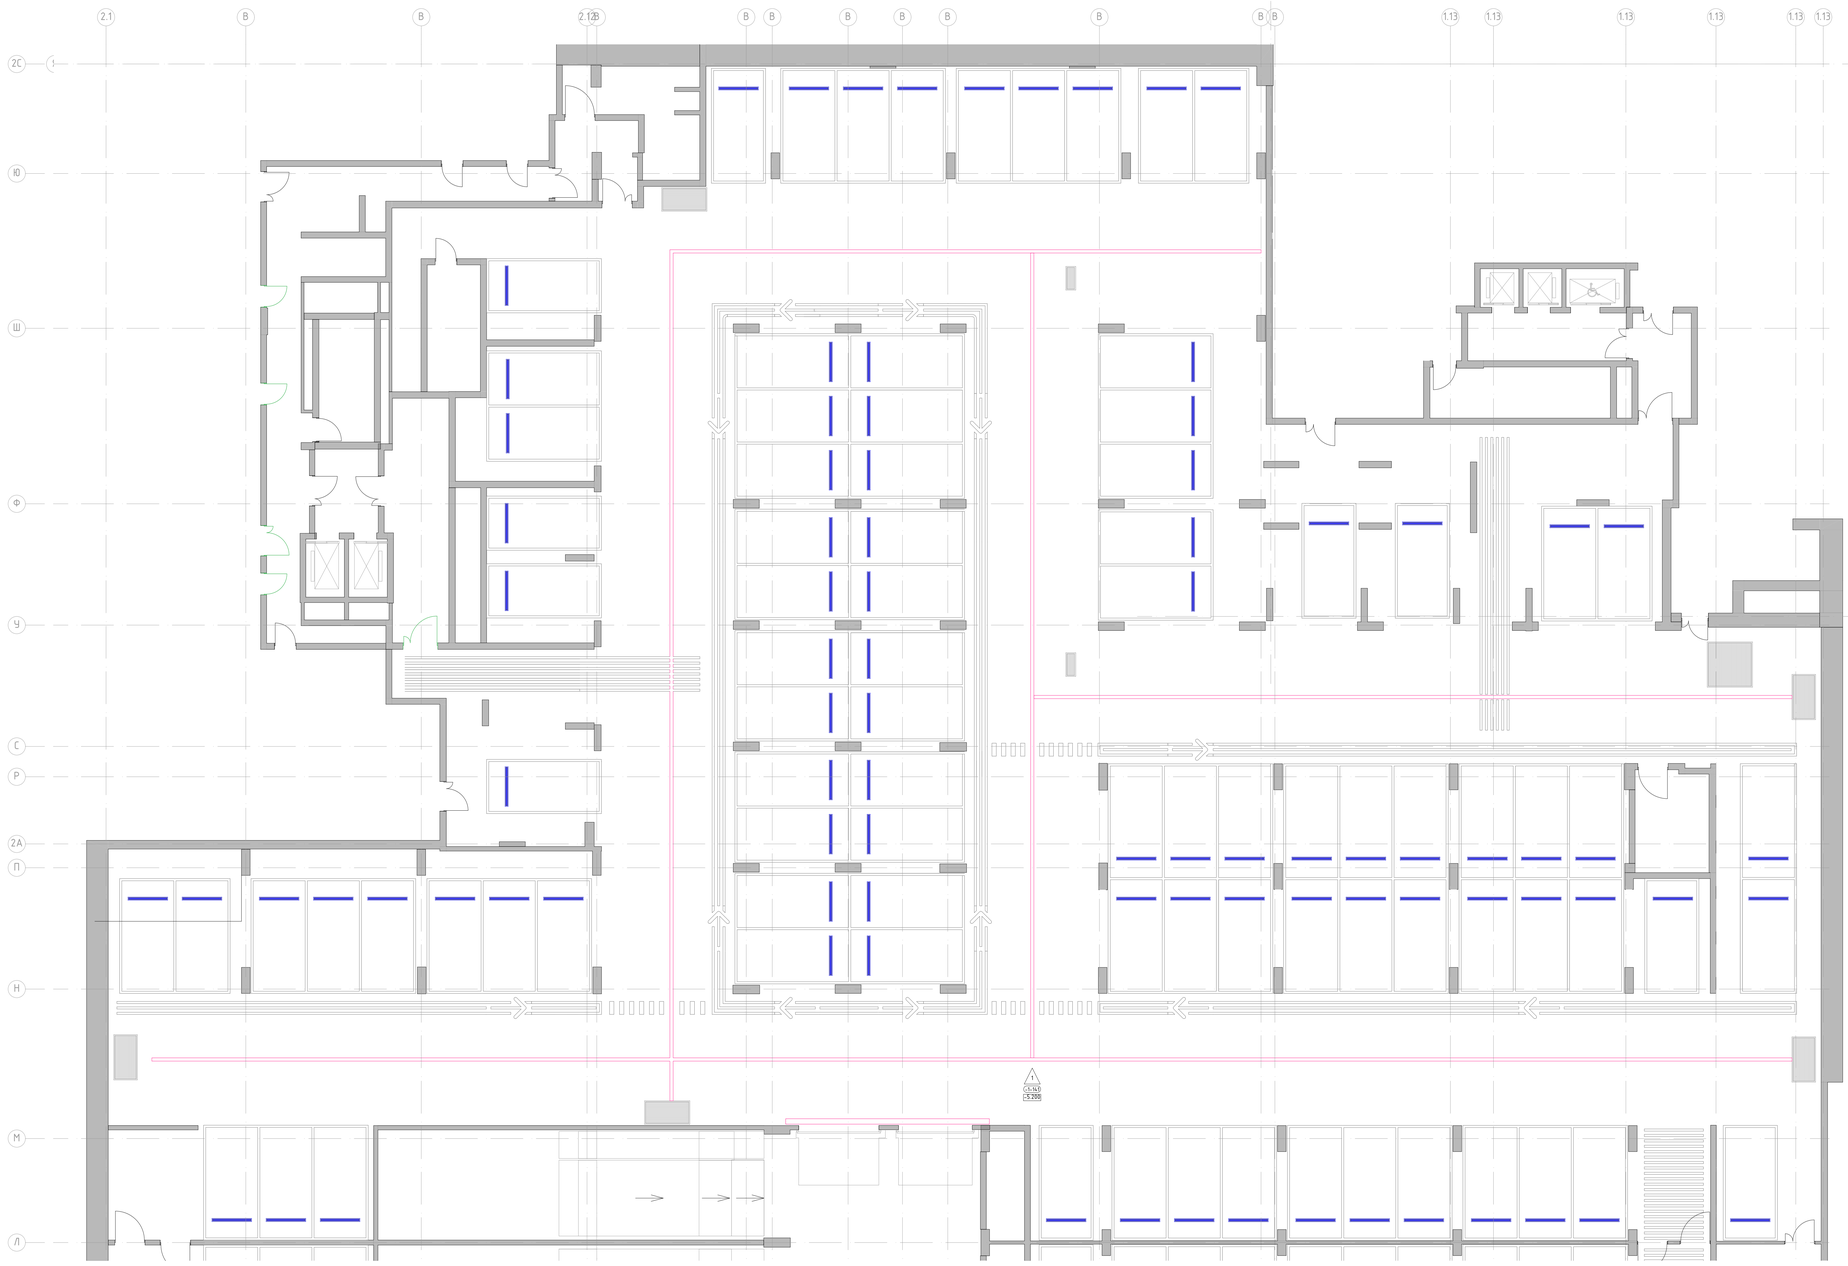

Условные обозначения:

- (1-132) — Номер помещения в соответствии с разделом АР
- (-1.500) — Отметка уровня чистого пола
- Эпоксидное покрытие (шероховатое). Основное покрытие пола. RAL7035
- Эпоксидное покрытие (шероховатое). Разметка. Выполнить методом инсталляции в основное покрытие пола. RAL7024
- Колесоотбойник ЭКОПИК 1830, цвет вставки - БЕЛЫЙ
- Лоток

1. Данный лист смотреть со всеми листами комплекта
2. Устройство полов выполнять по проекту АР1.2.
3. Устройство полов производить после прокладки всех инженерных сетей и установки лифта.

Изм.	Кол.уч.	Лист	№Док.	Подп.	Дата

94-0421-ОК-1/Н-6.2-1.4-АИ1

"Жилой дом с приспособлением подземной автостоянки под защитное сооружение гражданской обороны - "укрытие" (ЗСГО) с инженерными сетями и благоустройством территории по адресу: г. Москва, внутригородское муниципальное образование Измайлово, Сиреневый бульвар, земельный участок 4/9 (участок 6.2)"

Фйня Поднабора

Стадия	Лист	Листов
Р	2	

План напольных покрытий -1 этажа. Автостоянка в осях Л-Я.

ООО "ФОРМАЦИЯ"

План напольных покрытий -1 этажа. Автостоянка в осях А/1-Л.
М. 1:100



Условные обозначения:

(-1.12) — Номер помещения в соответствии с разделом АР

-1.500 — Отметка уровня чистого пола

Эпоксидное покрытие (наливное). Основное покрытие пола. RAL7035

Эпоксидное покрытие (наливное). Разметка. Выполнить методом инсталляции в основное покрытие пола. RAL7024


Колесоотбойник ЭКОПИК 1830, цвет вставки - БЕЛЫЙ

Лоток

1. Данный лист смотреть со всеми листами комплекта
2. Устройство полов выполнять по проекту АР12
3. Устройство полов производить после прокладки всех инженерных сетей и установки лифта.

Изм.	Кол.уч.	Лист	№Док.	Подп.	Дата	94-0421-ОК-1/Н-6.2-1..4-АИ1			
						"Жилой дом с приспособлением подземной автостоянки под защитное сооружение гражданской обороны - "укрытие" (ЗСГО) с инженерными сетями и благоустройством территории по адресу: г. Москва, внутригородское муниципальное образование Измайлово, Сиреневый бульвар, земельный участок 4/9 (участок 4.07"			
						#Имя Подшабора	Стадия	Лист	Листов
							Р	3	
						План напольных покрытий -1 этажа. Автостоянка в осях А/1-Л.	ООО "ФОРМАЦИЯ"		

План напольных покрытий 1 этажа. Автостоянка в осях Л-Я.
М. 1:100

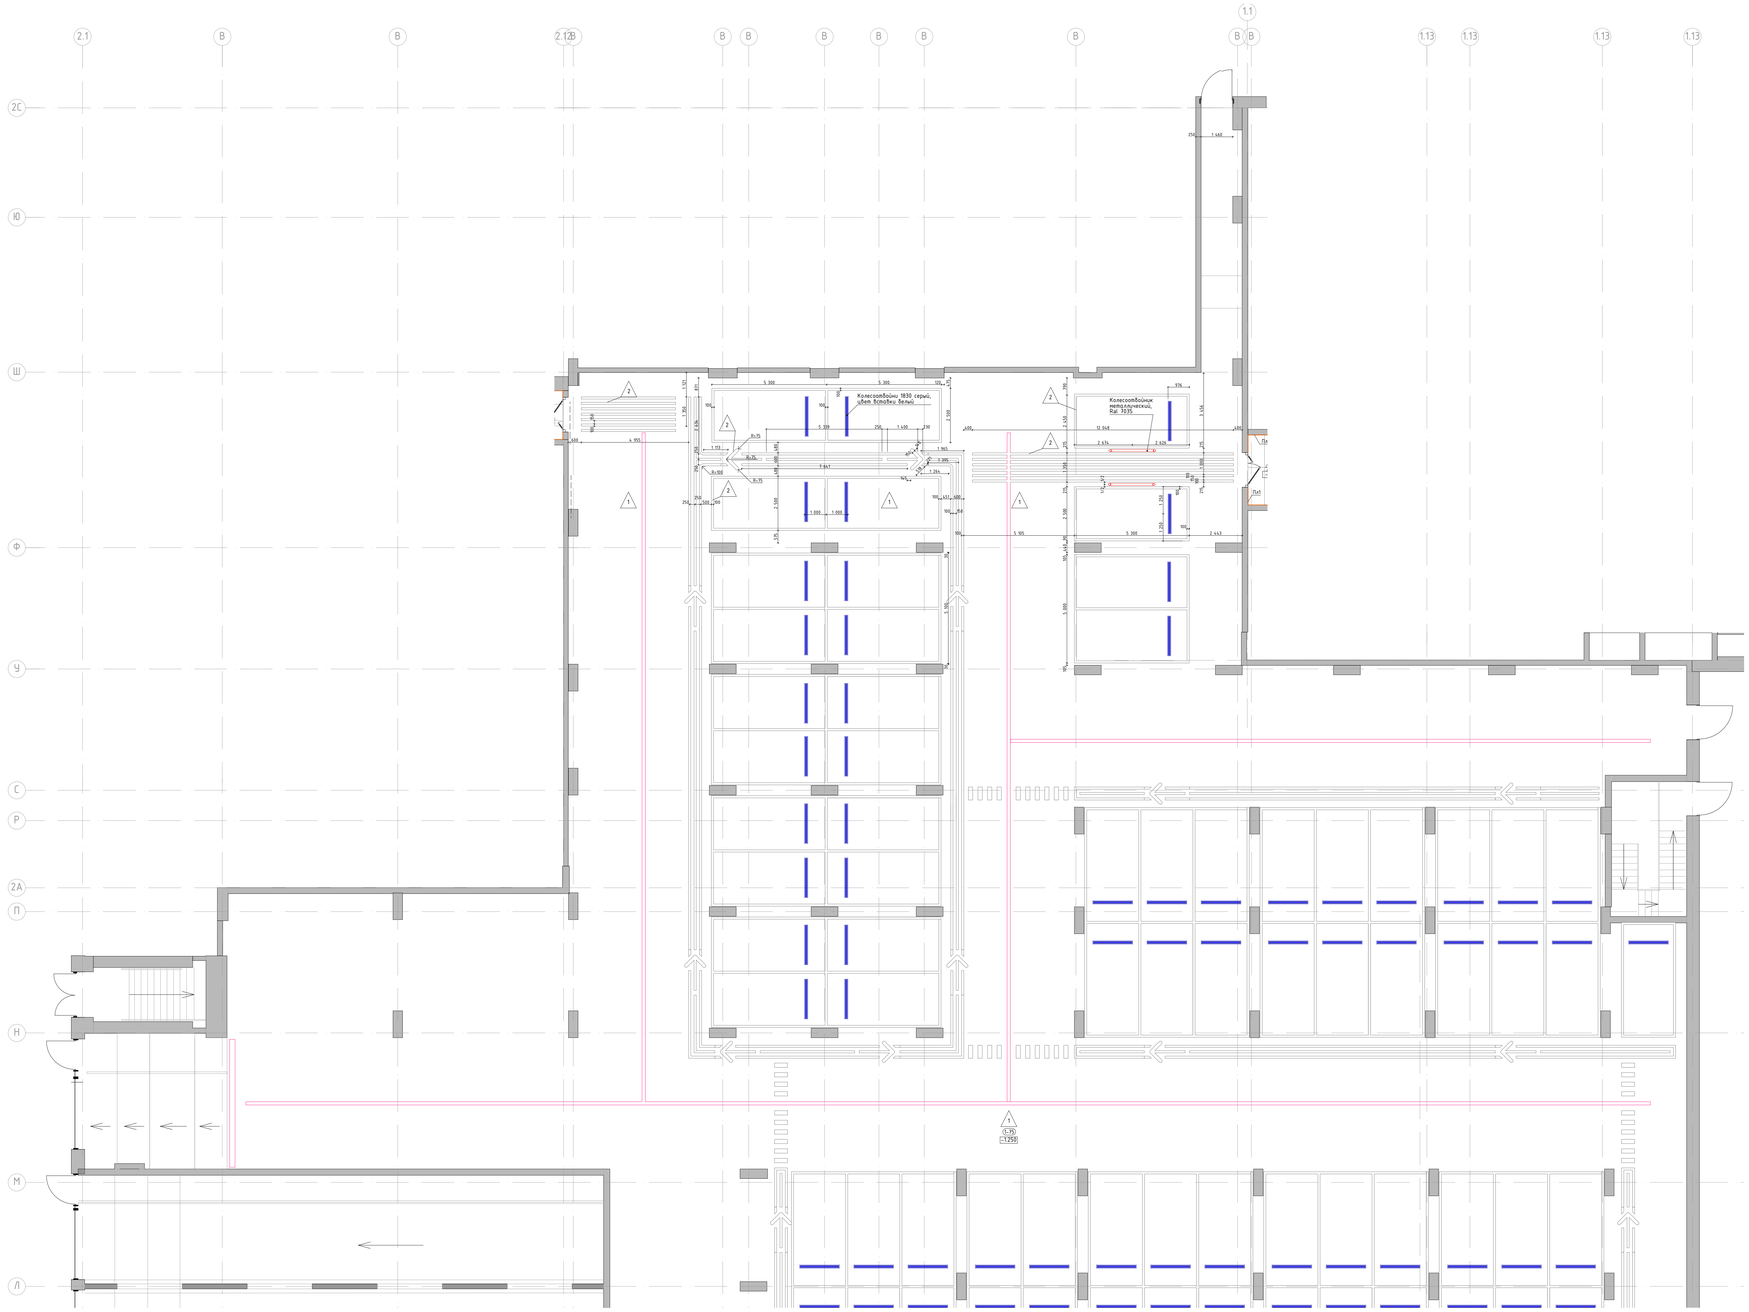

Условные обозначения:

(-1.12) Номера помещения в соответствии с разделом АР

(-1.500) Отметка уровня чистого пола

Эпоксидное покрытие (шероховатое). Основное покрытие пола. RAL7035

Эпоксидное покрытие (шероховатое). Разметка. Выполнить методом инсталляции в основное покрытие пола, RAL7024

Колесоотбойник ЭКОПИК 1830, цвет вставки - БЕЛЫЙ

Лоток

1. Данный лист смотреть со всеми листами комплекта
2. Устройство полов выполнять по проекту АР1.2.
3. Устройство полов производить после прокладки всех инженерных сетей и установки лифта.

						94-0421-ОК-1/Н-6.2-1..4-АИ1	
						"Жилой дом с пристроенными подземной автостоянкой под защитное сооружение гражданской обороны - "укрытие" (ЗСГО) с инженерными сетями и благоустройством территории по адресу: г. Москва, внутригородское муниципальное образование Измайлово, Сиреневый бульвар, земельный участок 4/9 (участок 6.2)"		
Изм.	Кол.уч.	Лист	№Док.	Подп.	Дата		
						Ийня Подъезда	Стадия: Р; Лист: 4; Листов:
						План напольных покрытий 1 этажа. Автостоянка в осях Л-Я.	ООО "ФОРМАЦИЯ"

План напольных покрытий 1 этажа. Автостоянка в осях А/1-Л.
М. 1:100



Условные обозначения:

(1-112) Номер помещения в соответствии с разделом АР

▽1.500 Отметка уровня чистого пола

Эпоксидное покрытие (шероховатое). Основное покрытие пола. RAL7035

Эпоксидное покрытие (шероховатое). Разметка. Выполнить методом инсталляции в основное покрытие пола. RAL7024

Колесоотбойник ЭКОПИК 1830, цвет вставки - БЕЛЫЙ

Лоток

1. Данный лист смотреть со всеми листами комплекта
2. Устройство полов выполнять по проекту АР1.2
3. Устройство полов производить после прокладки всех инженерных сетей и установки лифта.

Изм.	Кол.уч.	Лист	№Док.	Подп.	Дата

94-0421-ОК-1/Н-6.2-1..4-АИ1


"Жилой дом с приспособлением подземной автостоянки под защитное сооружение гражданской обороны - "ирдыти" (ЗОТ) с инженерными сетями и благоустройством территории по адресу: г. Москва, Внутригородское муниципальное образование Измайлово, Сиреневый бульвар, земельный участок 4/9 (участок 6.2)"

Инв. №подл. | Подпись и дата | Взам. инв. №

Стадия	Лист	Листов
Р	5	

План напольных покрытий 1 этажа. Автостоянка в осях А/1-Л.

ООО "ФОРМАЦИЯ"

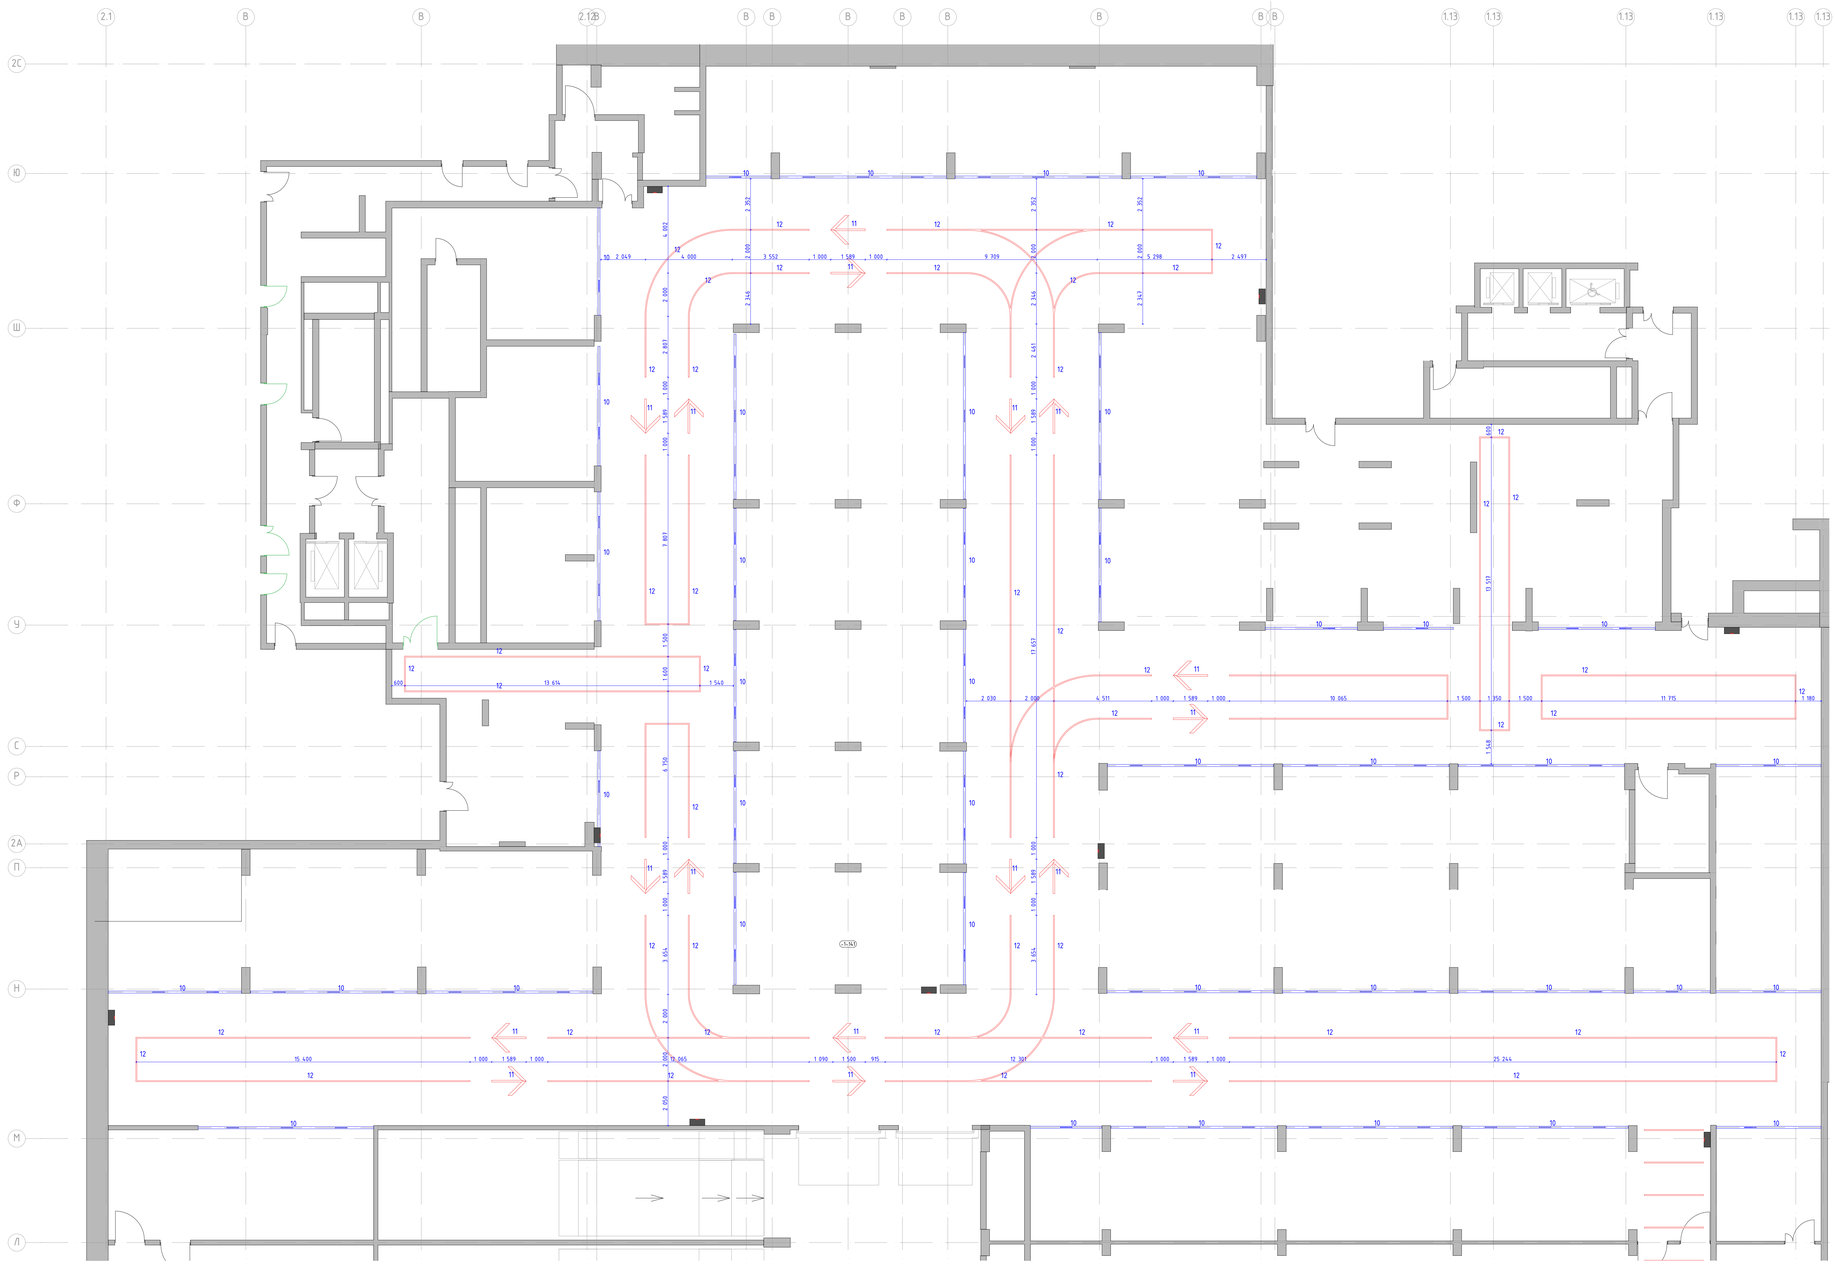

Условные обозначения:

(1-152) — Номер помещения в соответствии с разделом АР

X.XXX — Отметка потолка от уровня чистого пола

ОП5 — Высококачественная отделка плиты перекрытия. Окраска плиты перекрытия и коммуникаций в 2 слоя глубокоматовой влагостойкой краской Dulux Bindo M1, RAL9005

12 — Светильник "линейный" Selecta S-System Profile 50×50, 4000K, IP 54. Отметка низа подвесного светильника от ур.ч.п. - 2,700м


11 — "Стрелка" Светильник Selecta S-System Profile 50×50мм, 4000K, IP 54. Отметка низа подвесного светильника от ур.ч.п. - 2,700м

10 — Светильник STAIRTAS-DESIGN состоящий из:
- профиль алюминиевый 28х2500мм, RAL9005 с источниками света с изменяемой цветовой температурой 2700K-6000K, с управлением DALI, рассеиватель опал IP65 с настенным креплением с линзами металлизированными отражателями
- наблюдательные обозначены экраном 500х300х5мм с лазерным нанесением номера паркоместа мест с оклейкой зеркала матовой пленкой (скругленные углы) - кронштейн крепления к профилю

Отметка низа светильника от ур.ч.п. - 2,500м

1. Данный лист смотреть со всеми листами комплекта.
2. Привязки см. архитектурно-строительного чертежного проекта.
3. Светильники аварийного освещения см. раздел ЭОМ1.
4. Все характеристики светильников, общее количество, марку, производителя см. раздел ЭОМ1.
5. Объемы материалов потолка см. раздел АР2.

Изм.	Кол.уч.	Лист	№Док.	Подп.	Дата	94-0421-ОК-1/Н-6.2-1.4-АИ1		
						"Жилой дом с приспособлением подземной автостоянки под защитное сооружение гражданской обороны - "крытым" СЗГО с инженерными сетями и благоустройством территории по адресу: г. Москва, внутригородское муниципальное образование Измайлово, Сиреневый бульвар, земельный участок 4/9 (участок 6.2)"			
						Фаза Подвал	Стадия	Лист	Листов
							Р	6	
						План потолков с расстановкой светильников и другого окончательного оборудования -1 этажа. Автостоянка в осях Л-Я.	ООО "ФОРМАЦИЯ"		

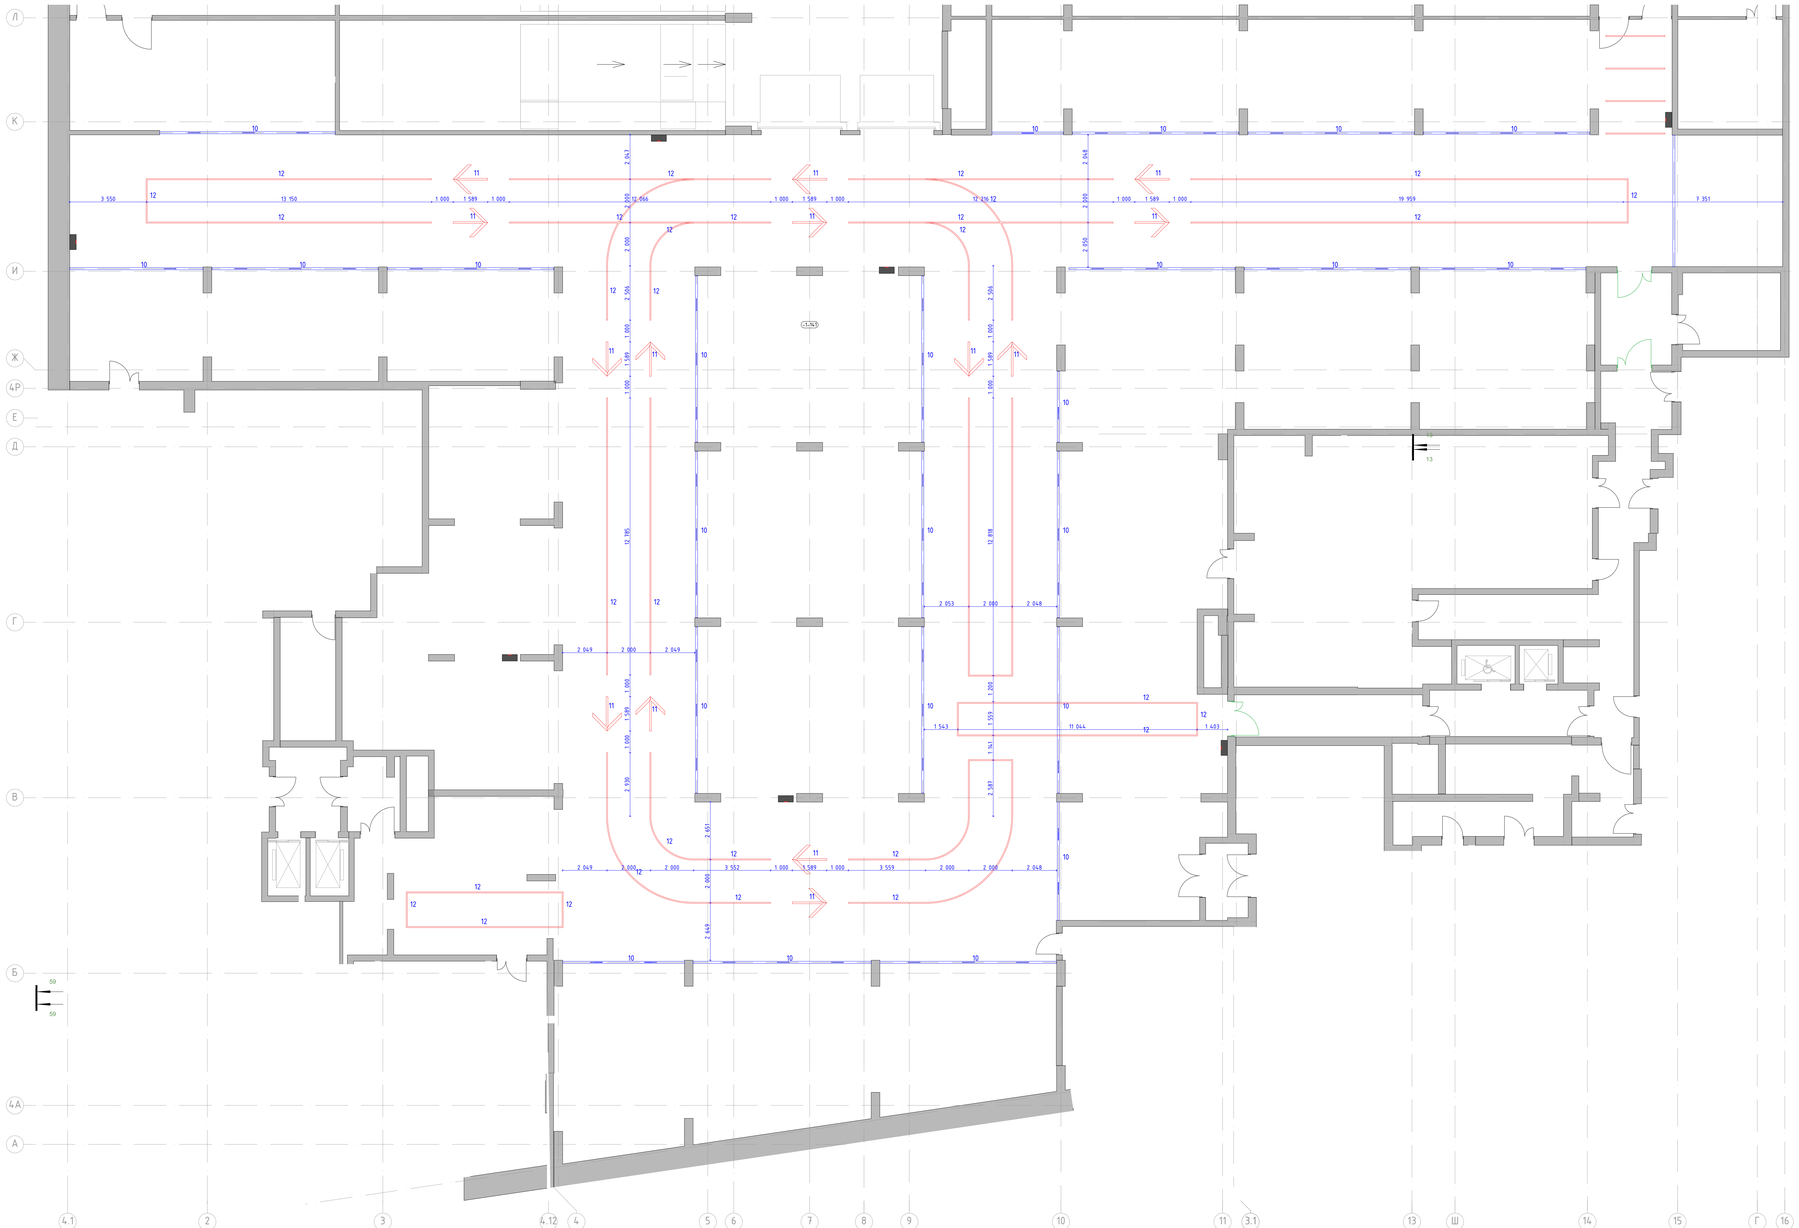

Условные обозначения:

(1-152) — Номер помещения в соответствии с разделом АР

X.XXX — Отметка потолка от уровня чистого пола

СП5 — Высококачественная отделка плиты перекрытия. Окраска плиты перекрытия и коммуникаций в 2 слоя глубокоматовой влагостойкой краской Dulux Bindo M, RAL9005

12 — Светильник "линейный" Selecta S-System Profile 50×50, 4000K, IP 54. Отметка низа подвесного светильника от ур.ч.п. - 2,700м


11 — "Стрелка" Светильник Selecta S-System Profile 50×50мм, 4000K, IP 54. Отметка низа подвесного светильника от ур.ч.п. - 2,700м

10 — Светильник STARSTAS-DESIGN состоящий из:
- профиль алюминиевый 28х210мм, RAL9005 с источниками света с цветовой температурой 2700K-6000K, с управлением DALI, рассеиватель опал IP65 с настенным креплением
- источник рециркулятор комнатный
- набор защитный (пленка) 4шт по 500х300х5мм с лазерным нанесением номера парковочных мест с силиконо основа матовой пленкой (закрепление углы) + кронштейн крепления к профилю

Отметка низа светильника от ур.ч.п. - 2,500м

1. Данный лист смотреть со всеми листами комплекта.
2. Данный лист смотреть совместно с листами инженерного проекта.
3. Светильники аварийного освещения см. раздел ЭОМ1.
4. При корректировке светильников, общее количество, марку, производителя см. раздел ЭОМ1.
5. Объемы материалов потолка см. раздел АР2.

						94-0421-ОК-1/Н-6.2-1..4-АИ1	
						"Жилой дом с приспособлением подземных объектов под защитные сооружения гражданской обороны - "убежище" (ЗСГО) с инженерными сетями и благоустройством территории по адресу: г. Москва, Внутригородское муниципальное образование Измайлово, Сиреневый бульвар, земельный участок 4/9 (участок 6.2)"	
Изм.	Кол.уч.	Лист	№Док.	Подп.	Дата		
						Жилая Поднабора	Стадия: Р; Лист: 7; Листов:
						План потолков с расстановкой светильников и другого окончечного оборудования -1 этажа. Автостоянка в осях А/1-/Л	ООО "ФОРМАЦИА"

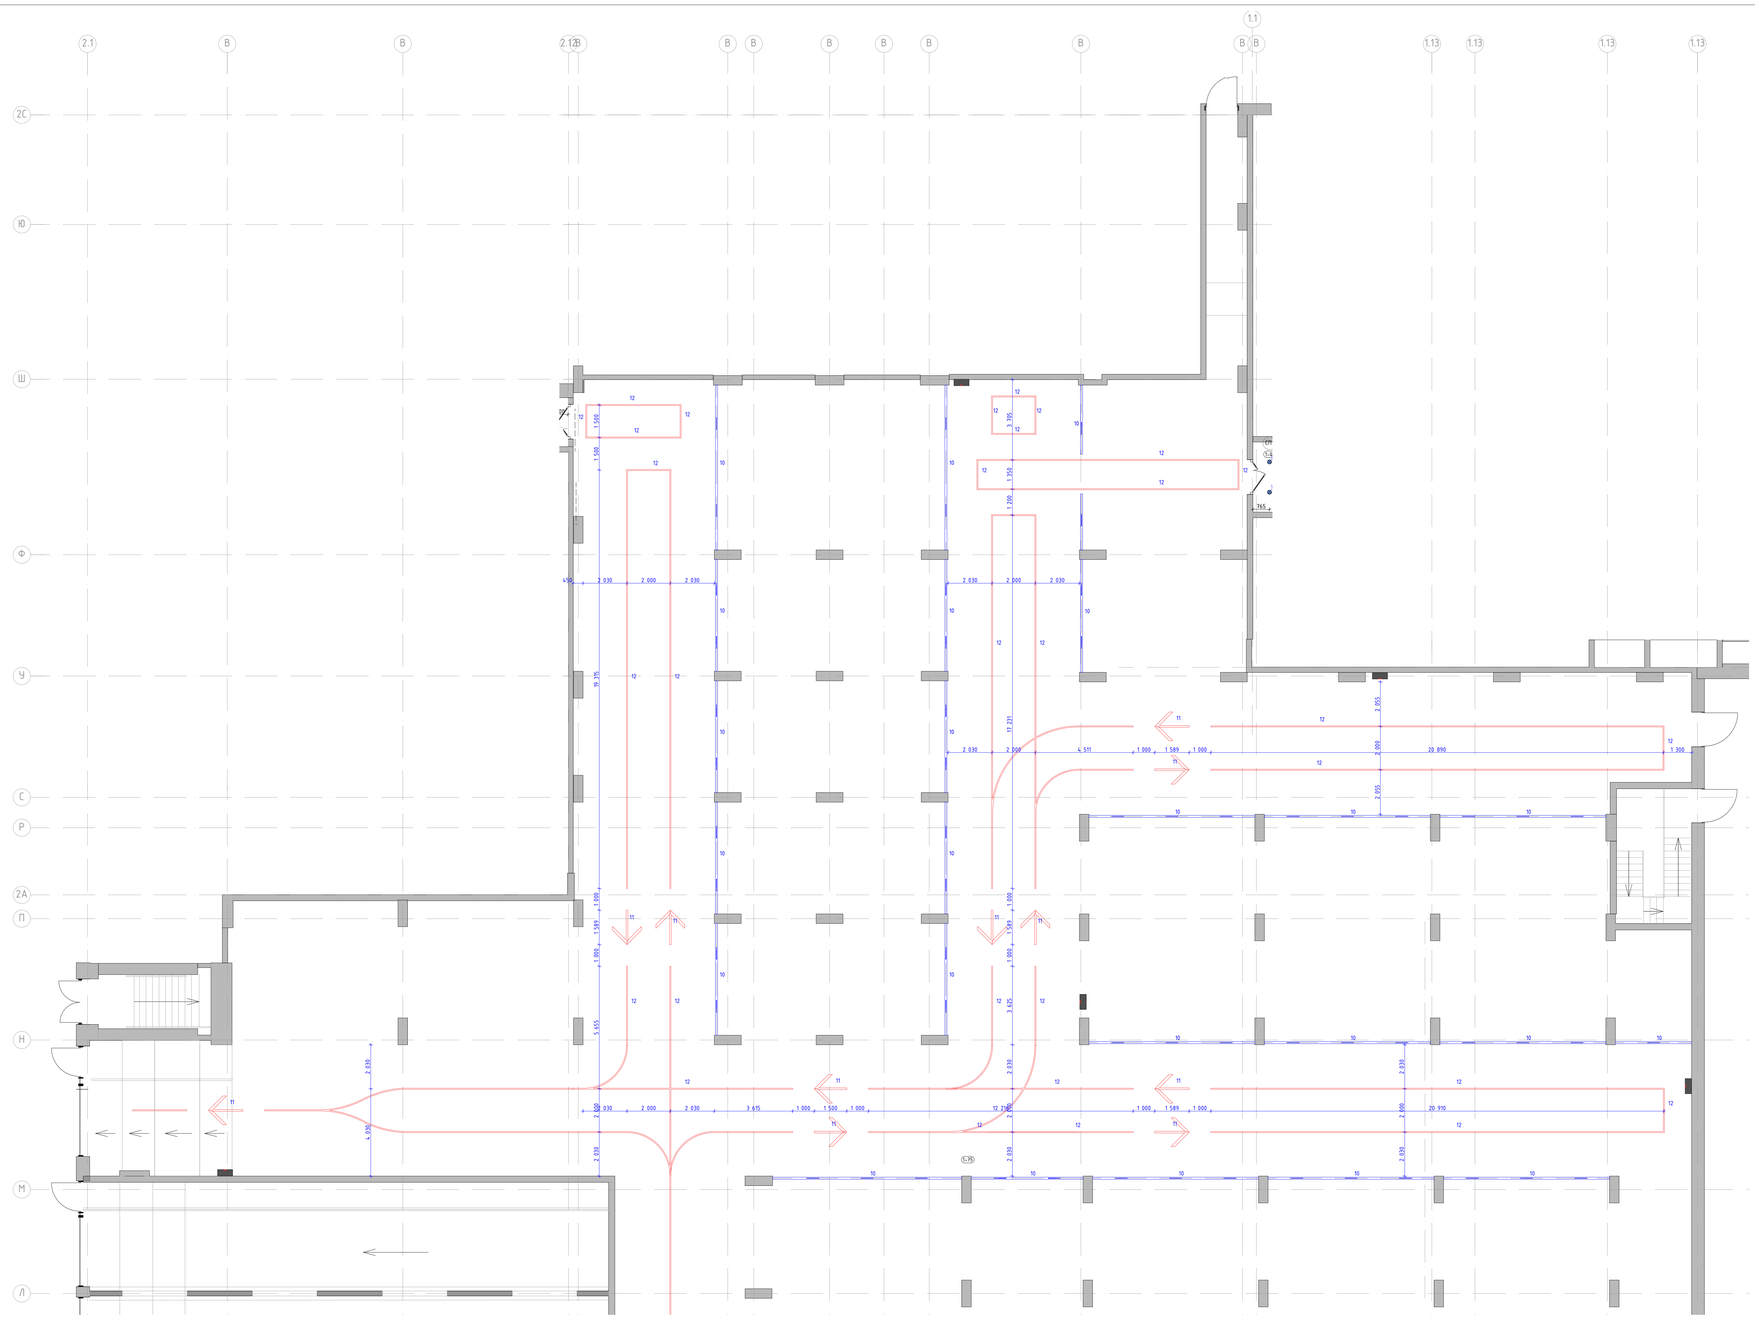

Условные обозначения:

L-132 — Номер помещения в соответствии с разделом АР

X.000 — Отметка потолка от уровня чистого пола

СП5 — Высококачественная отделка плиты перекрытия. Окраска плиты перекрытия и конструкций в 2 слоя глубокоматовой влагостойкой краской Dulux Bindo M1, RAL9005

12 — Светильник "линейный" Selecta S-System Profile 50×50, 4000K, IP 54. Отметка низа подвесного светильника от ур.ч.п. - 2,700м

11 — "Стрелка" Светильник Selecta S-System Profile 50×50мм, 4000K, IP 54. Отметка низа подвесного светильника от ур.ч.п. - 2,900м

10 — Светильник STARSTAS-DESIGN состоящий из:
- профиль алюминиевый 28х210мм, RAL9005 с источниками света с изменяемой цветовой температурой 2700К-6000К, с управлением DALI, рассеиватель опал IP65 с настенным креплением с поворотным регулятором яркости;
- набор решетчатый подвесной акрил 300х300х5мм с лазерным нанесением номера парковочных мест с оклейкой зебрика методом пленочной ламинации цвет RAL9005 с кронштейн крепления к профилю

Отметка низа светильника от ур.ч.п. - 2,500м

1. Данный лист смотреть со всеми листами комплекта.
2. Данный лист смотреть совместно с листами инженерного проекта.
3. Светильники аварийного освещения см. раздел ЭОМ1.
4. Все характеристики светильников, общее количество, марку, производителя см. раздел ЭОМ1.
5. Объемы материалов потолка см. раздел АР2.

Изм.	Кол.уч.	Лист	№Док.	Подп.	Дата

94-0421-ОК-1/Н-6.2-1..4-АИ1


"Жилой дом с приспособлением подземной автостоянки под защитное сооружение гражданской обороны - "укрытие" СЗТО с инженерными сетями и благоустройством территории по адресу: г. Москва, внутригородское муниципальное образование Измайлово, Сиреневый бульвар, земельный участок 4/9 (участок 4.07"


Жилая №дома

Стадия	Лист	Листов
Р	8	

План потолков с расстановкой светильников и другого оконечного оборудования 1 этажа. Аблютаника в осях Л-Я.

ООО "ФОРМАЦИЯ"

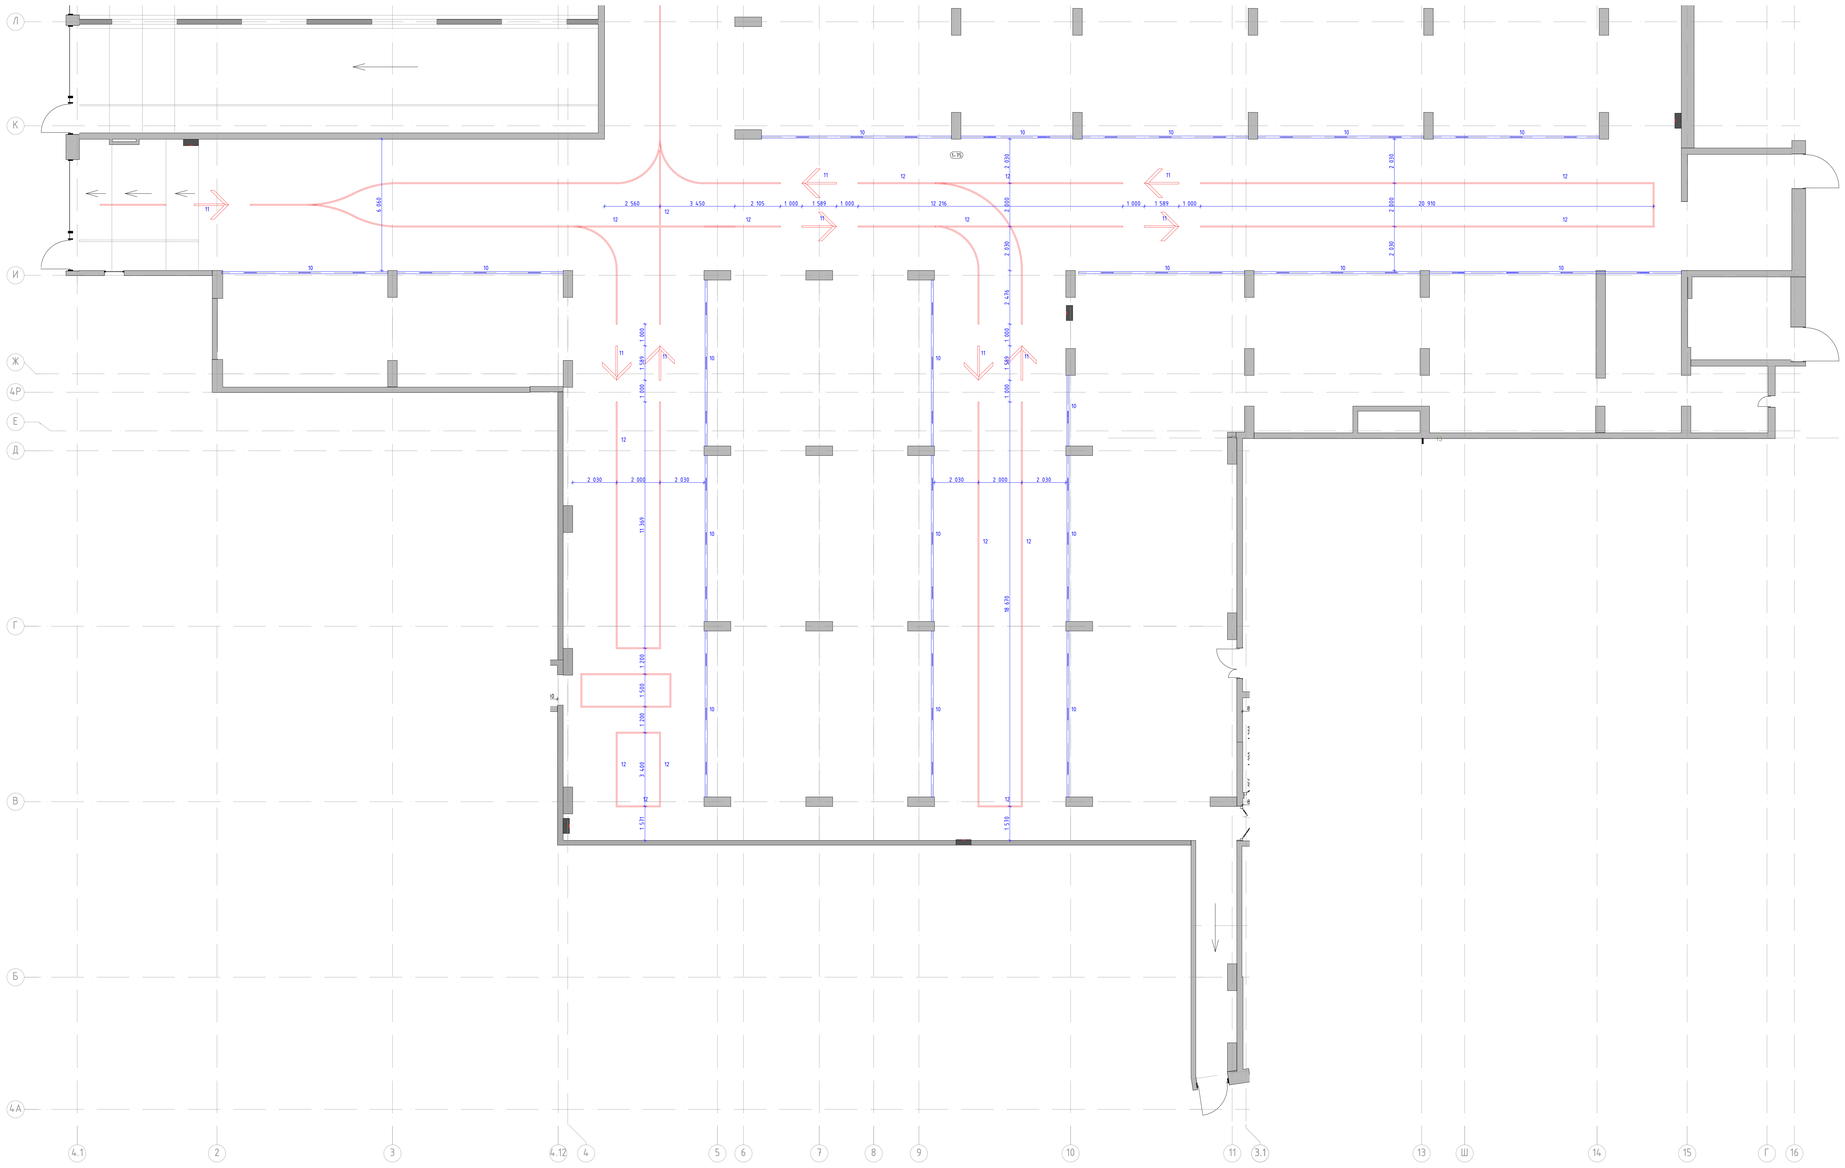
Л
К
И
Ж
4Р
Е
Д
Г
В
Б
4А
4.1
2
3
4.12
4
5
6
7
8
9
10
11
3.1
13
Ш
14
15
Г
16
2 560
3 450
2 105
1 000
1 589
1 000
12 276
1 000
1 589
1 000
20 970
6 995
2 030
2 030
2 030

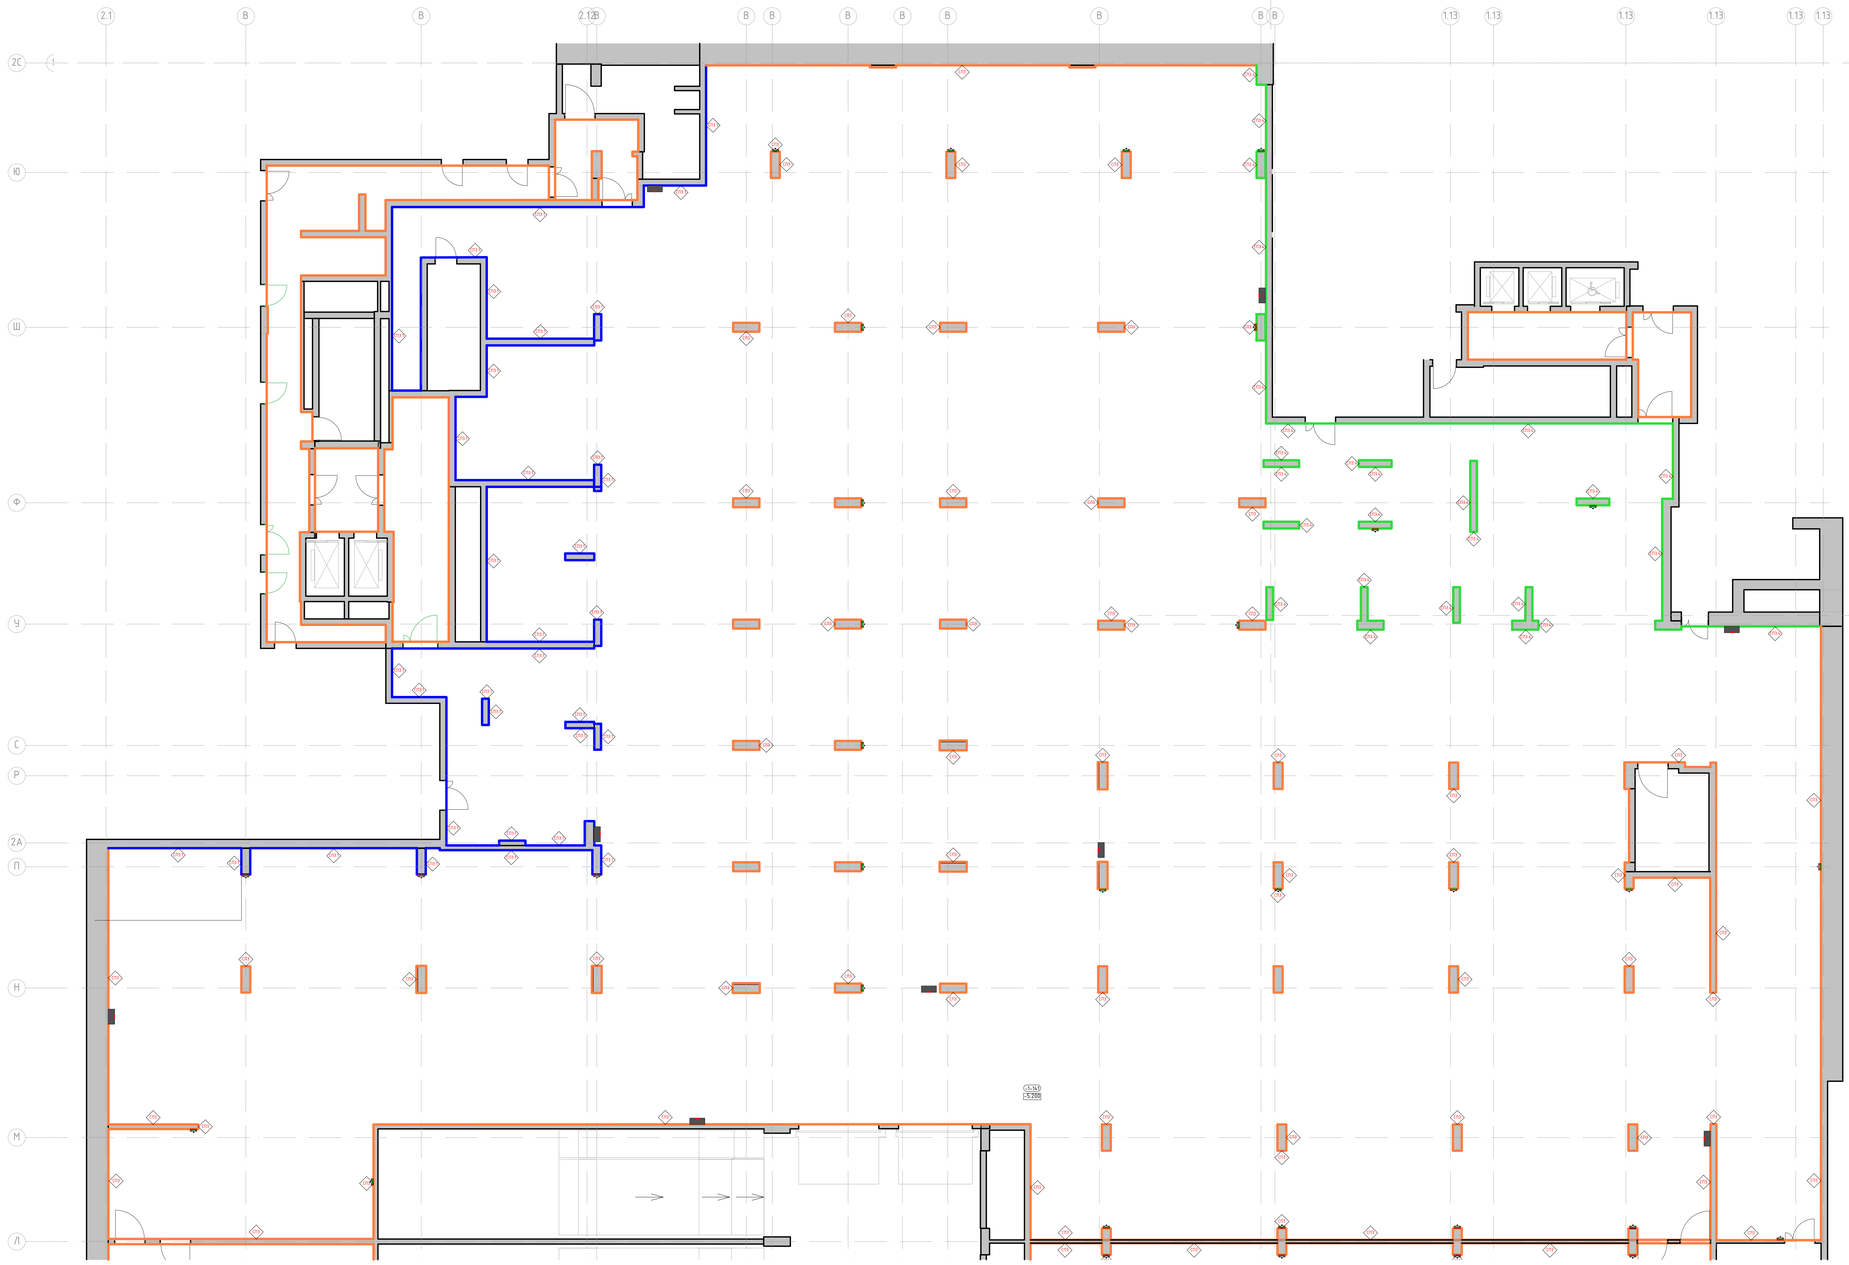

Условные обозначения:

-1.132 — Номер помещения в соответствии с разделом АР

-1.500 — Отметка уровня чистого пола

Для стен:
- Высококачественная отделка стены и окраска в 2 слоя влагокрасной краской Dulux Binda Hf, RAL7035 на высоту 3.000м от чистого пола помещения.
- Высококачественная отделка стены и окраска в 2 слоя влагокрасной краской Dulux Binda Hf, RAL9005 на высоту от 3.000м от чистого пола помещения до плиты перекрытия.

Для колонн:
- Высококачественная отделка стены и окраска в 2 слоя влагокрасной краской Dulux Binda Hf, RAL7035 на высоту 2.500м от чистого пола помещения.
- Высококачественная отделка стены и окраска в 2 слоя влагокрасной краской Dulux Binda Hf, RAL9005 на высоту от 2.500м от чистого пола помещения до плиты перекрытия.

Акцентные стены:
- Высококачественная отделка стены и окраска в 2 слоя влагокрасной краской Dulux Binda Hf, RAL рыжий??? на высоту 3.000м от чистого пола помещения.
- Высококачественная отделка стены и окраска в 2 слоя влагокрасной краской Dulux Binda Hf, RAL9005 на высоту от 3.000м от чистого пола помещения до плиты перекрытия.

Акцентные стены:
- Высококачественная отделка стены и окраска в 2 слоя влагокрасной краской Dulux Binda Hf, RAL КОРИЧНЕВЫЙ??? на высоту 3.000м от чистого пола помещения.
- Высококачественная отделка стены и окраска в 2 слоя влагокрасной краской Dulux Binda Hf, RAL9005 на высоту от 3.000м от чистого пола помещения до плиты перекрытия.

Акцентные стены:
- Высококачественная отделка стены и окраска в 2 слоя влагокрасной краской Dulux Binda Hf, RAL БЕЖЕВЫЙ??? на высоту 3.000м от чистого пола помещения.
- Высококачественная отделка стены и окраска в 2 слоя влагокрасной краской Dulux Binda Hf, RAL9005 на высоту от 3.000м от чистого пола помещения до плиты перекрытия.

Акцентные стены:
- Высококачественная отделка стены и окраска в 2 слоя влагокрасной краской Dulux Binda Hf, RAL БЕЛЫЙ??? на высоту 3.000м от чистого пола помещения.
- Высококачественная отделка стены и окраска в 2 слоя влагокрасной краской Dulux Binda Hf, RAL9005 на высоту от 3.000м от чистого пола помещения до плиты перекрытия.


Информационная панель. Лайт-бокс с подсветкой, см. лист "Узлы и детали"

Пожарные краны, см. раздел ВК

Решетки вентиляции, см. раздел ОВ

1. Данный лист смотреть со всеми листами комплекта
2. Отметку уровня чистого пола смотри план напольных покрытий
3. Данный лист смотреть с развертками помещений
4. Объемы материалов отделки стен см. раздел АР
5. Цвет, фактуру краски, цвет заглушек для шлиц плитки, цвет почтовых ящиков перед заказом определить методом натурных образцов согласовать с Заказчиком и Архитектором
6. В отделке стен применяется пенобеж профиль вертикального и горизонтального расположения. Раскладку и типы пенобеж профилей см листы с развертками. Монтаж пенобеж профилей выполнять в соответствии с инструкцией фирмы производителя.

Изм.	Кол.уч.	Лист	№док.	Подп.	Дата	94-0421-ОК-1/Н-6.2-1..4-АИ1		
						"Жилой дом с приспособлением подземной автостоянки под защитное сооружение гражданской обороны - "укрытие" СВ730 с инженерными сетями и благоустройством территории по адресу: г. Москва, внутригородское муниципальное образование Измайлово, Сиреневый бульвар, земельный участок 4/9 (участок 6.2)"			
						#Имя Подкабора	Стадия	Лист	Листов
							Р	10	
						План финишной отделки стен -1 этажа. Автостоянка. В осях Л-Я.	ООО "ФОРМАЦИЯ"		

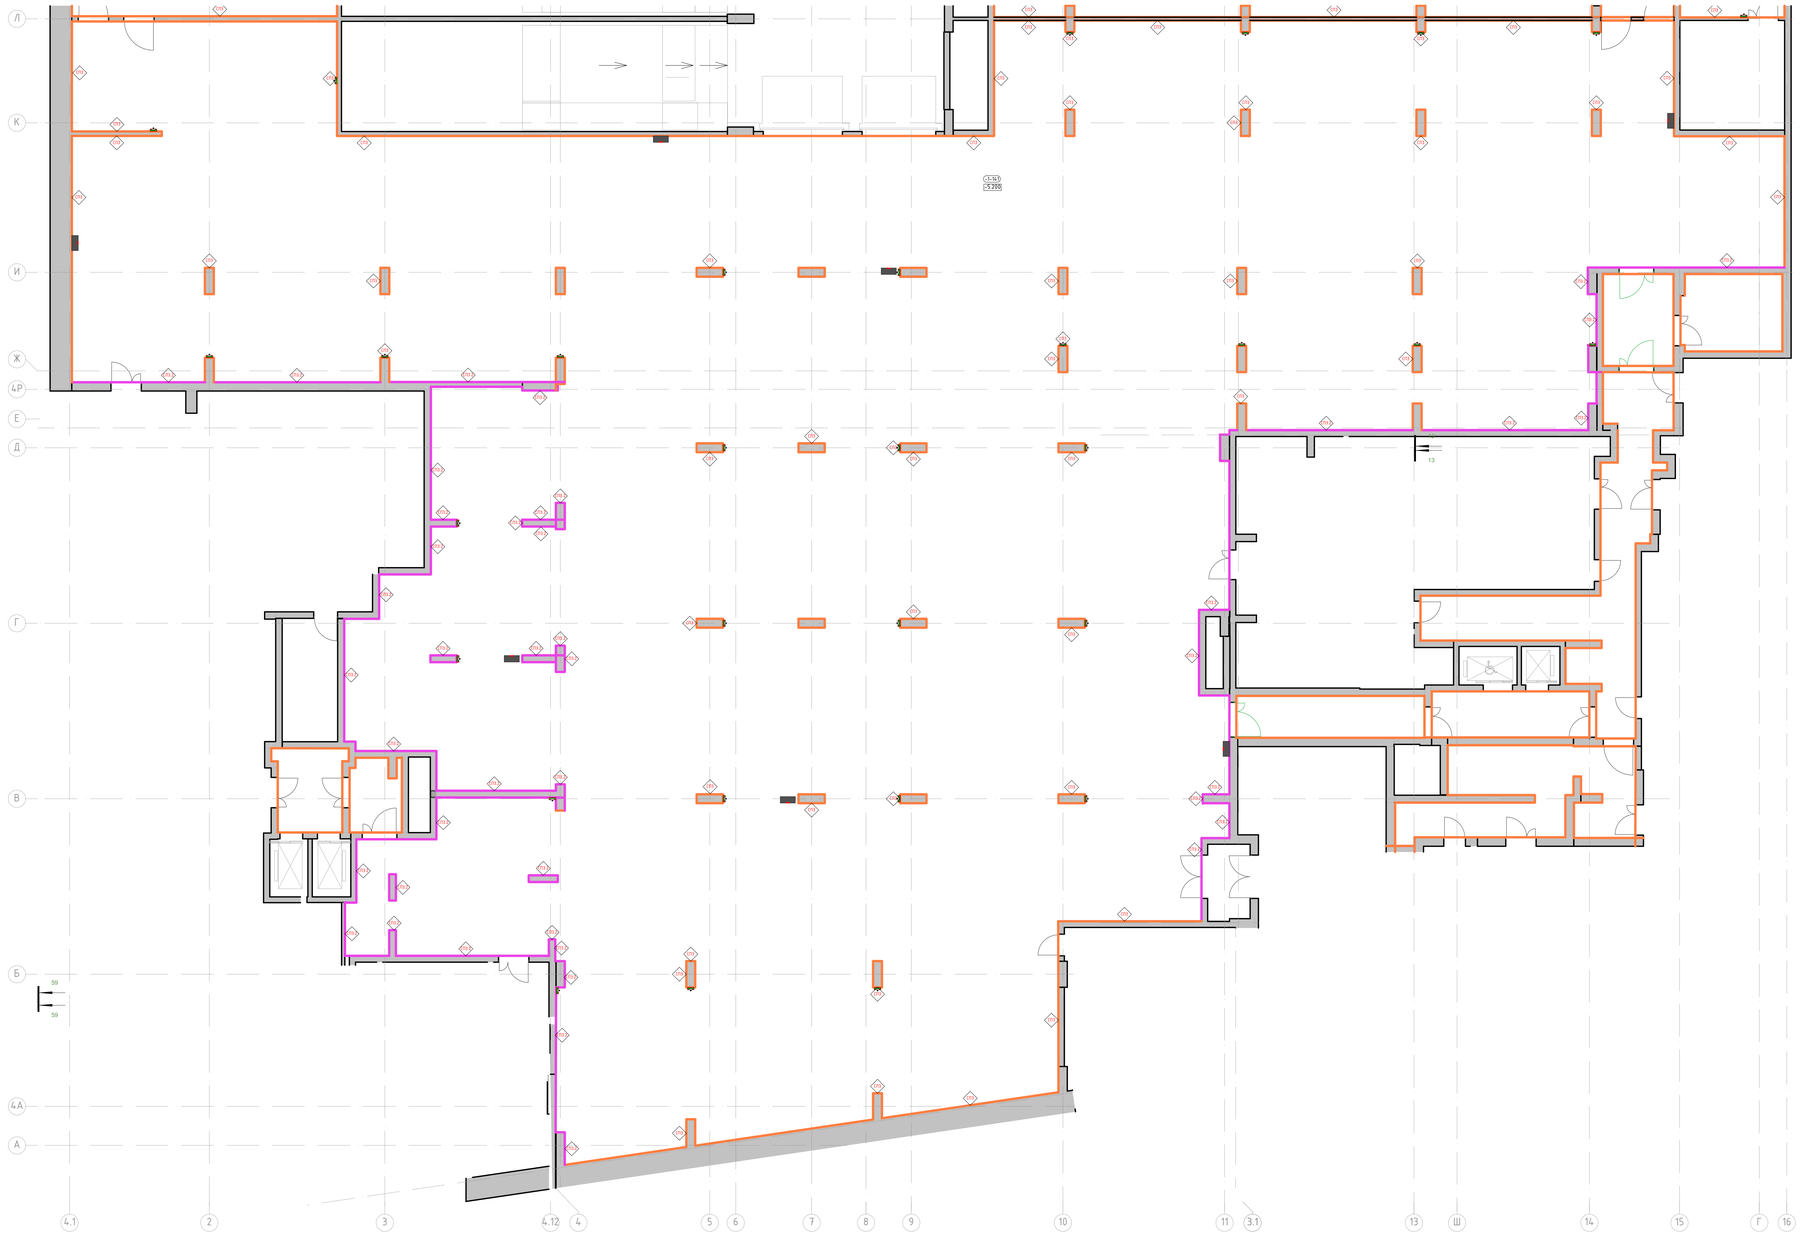

Условные обозначения:

-1.152 — Номер помещения в соответствии с разделом АР

-1.500 — Отметка уровня чистого пола

Для стен
- Высококачественная отделка стены и окраска в 2 слоя глубокоматовой краской Dulux Binda Hf, RAL7035 на высоту 3.000м от чистого пола помещения.
- Высококачественная отделка стены и окраска в 2 слоя глубокоматовой краской Dulux Binda Hf, RAL9005 на высоту от 3.000м от чистого пола помещения до плиты перекрытия.

Для стен
- Высококачественная отделка стены и окраска в 2 слоя глубокоматовой краской Dulux Binda Hf, RAL7035 на высоту 2.500м от чистого пола помещения.
- Высококачественная отделка стены и окраска в 2 слоя глубокоматовой краской Dulux Binda Hf, RAL9005 на высоту от 2.500м от чистого пола помещения до плиты перекрытия.

Акцентные стены
- Высококачественная отделка стены и окраска в 2 слоя глубокоматовой краской Dulux Binda Hf, RAL рыжий??? на высоту 3.000м от чистого пола помещения.
- Высококачественная отделка стены и окраска в 2 слоя глубокоматовой краской Dulux Binda Hf, RAL9005 на высоту от 3.000м от чистого пола помещения до плиты перекрытия.

Акцентные стены
- Высококачественная отделка стены и окраска в 2 слоя глубокоматовой краской Dulux Binda Hf, RAL КОРИЧНЕВЫЙ??? на высоту 3.000м от чистого пола помещения.
- Высококачественная отделка стены и окраска в 2 слоя глубокоматовой краской Dulux Binda Hf, RAL9005 на высоту от 3.000м от чистого пола помещения до плиты перекрытия.

Акцентные стены
- Высококачественная отделка стены и окраска в 2 слоя глубокоматовой краской Dulux Binda Hf, RAL БЕЖЕВЫЙ??? на высоту 3.000м от чистого пола помещения.
- Высококачественная отделка стены и окраска в 2 слоя глубокоматовой краской Dulux Binda Hf, RAL9005 на высоту от 3.000м от чистого пола помещения до плиты перекрытия.

Акцентные стены
- Высококачественная отделка стены и окраска в 2 слоя глубокоматовой краской Dulux Binda Hf, RAL БЕЛЫЙ??? на высоту 3.000м от чистого пола помещения.
- Высококачественная отделка стены и окраска в 2 слоя глубокоматовой краской Dulux Binda Hf, RAL9005 на высоту от 3.000м от чистого пола помещения до плиты перекрытия.

Информационная панель. Лайт-Бокс с подсветкой, см. лист "Узлы и детали"

Пожарные краны, см. раздел ВК

Решетки вентиляции, см. раздел ОВ

1. Данный лист смотреть со всеми листами комплекта.
2. Отметку уровня чистого пола смотри план напольных покрытий.
3. Цвет, фактуру краски, цвет затирки для швов плитки, цвет почтовых ящиков перед заказом определить методом натурных наблюдений и согласовать с разделом АИ.
4. Объемы материалов отделки стен см. раздел АР.
5. Цвет, фактуру краски, цвет затирки для швов плитки, цвет почтовых ящиков перед заказом определить методом натурных наблюдений и согласовать с разделом АИ.
6. В отделке стен применяется пенобые профили вертикального и горизонтального расположения. Раскладку и типы пенобых профилей см листы с развертками. Монтаж пенобых профилей выполнять в соответствии с инструкцией фирмы производителя.

Изм.	Кол.уч.	Лист	№док.	Подп.	Дата

94-0421-ОК-1/Н-6.2-1..4-АИ1


"Жилой дом с приспособлением подземной автостоянки под защитное сооружение гражданской обороны - "двухъ" СЗТО с инженерными сетями и благоустройством территории по адресу: г. Москва, внутригородское муниципальное образование Измайлово, Сиреневый бульвар, земельный участок 4/9 (участок 6.3)"

Жйня Подмабора

Стадия	Лист	Листов
Р	11	

План финишной отделки -1 этажа. Автостоянка в осях А/1-Л

ООО "ФОРМАЦИЯ"

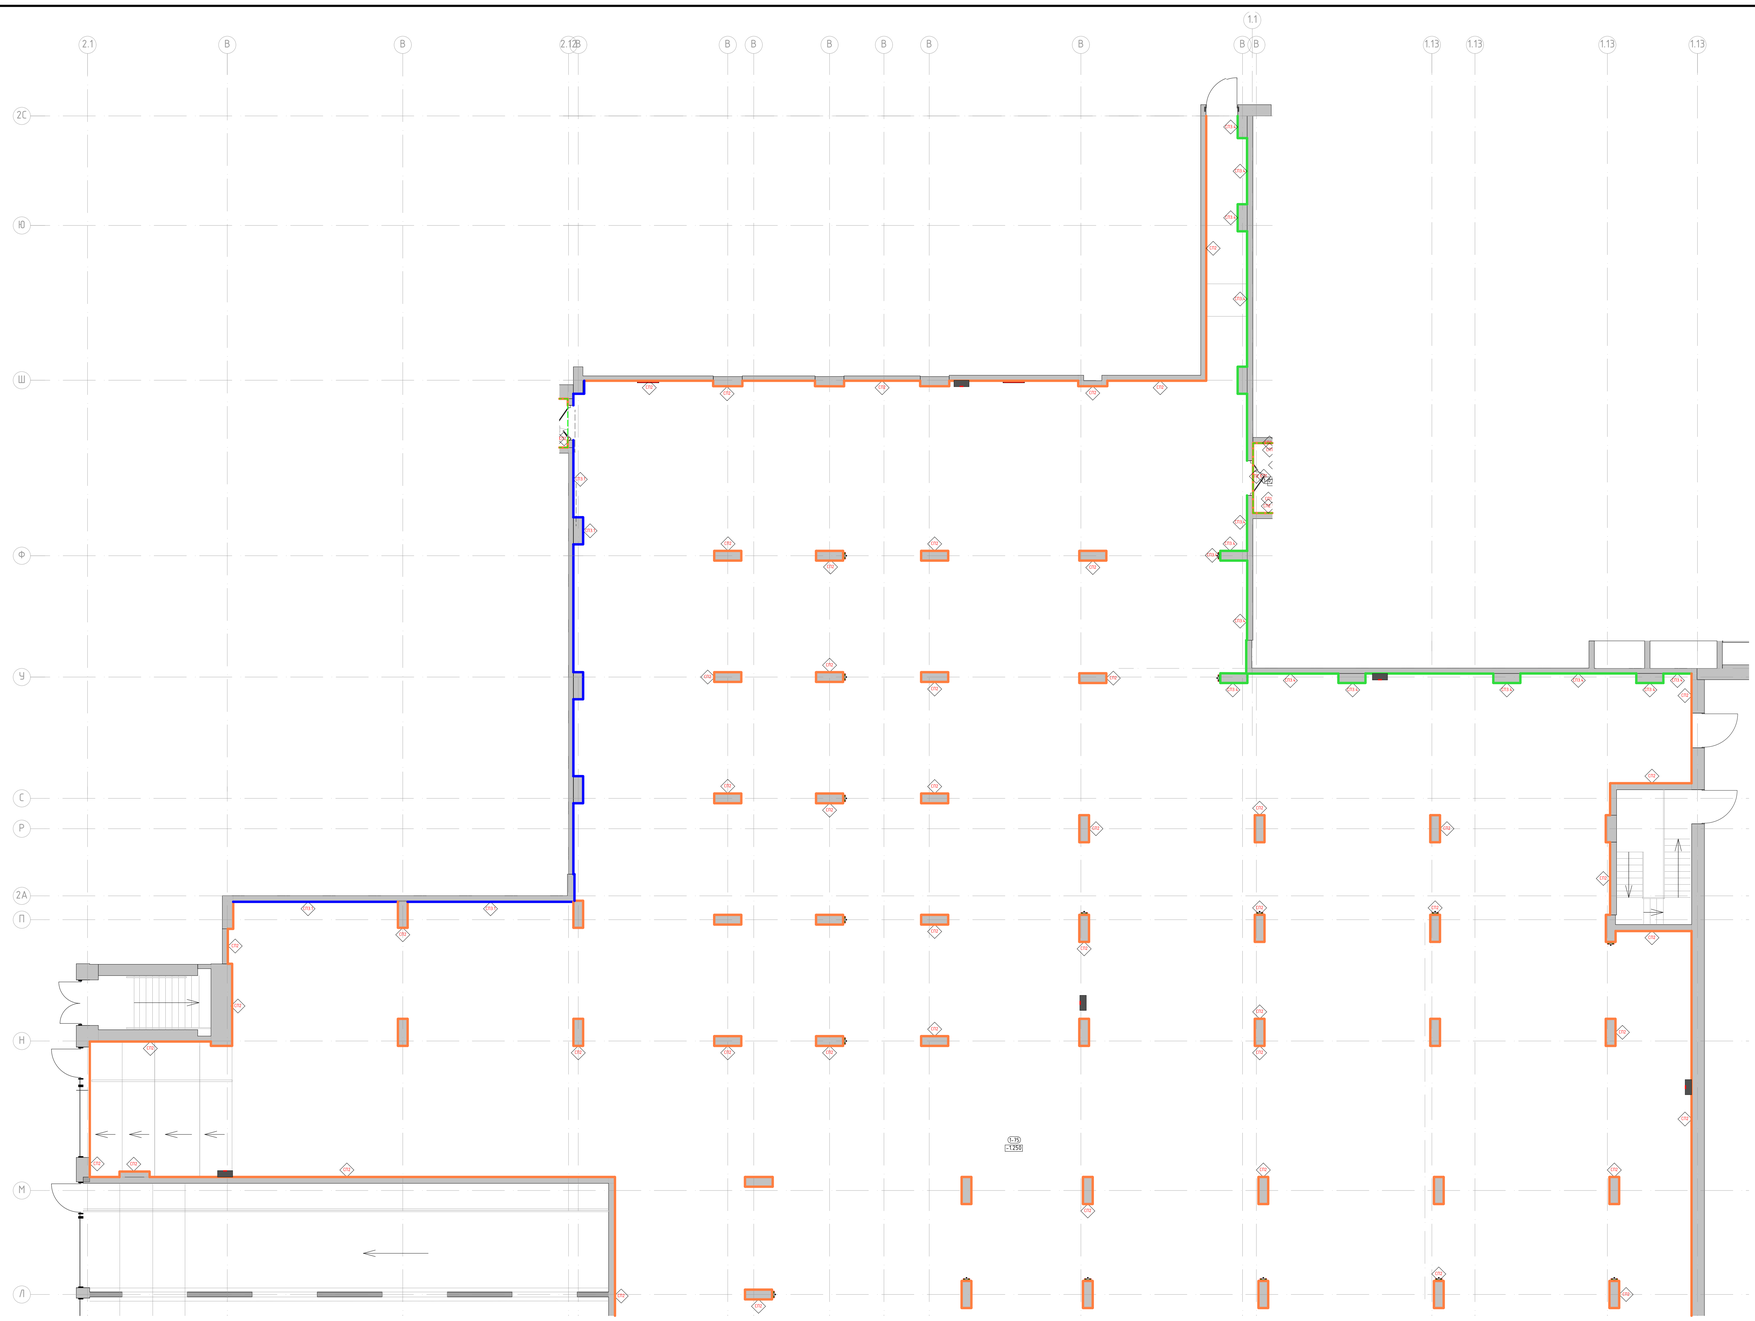

Условные обозначения:

Номер помещения в соответствии с разделом АР

Отметка уровня чистого пола

Для стен
- Высококачественная отделка стены и окраска в 2 слоя алкидной краской Dulux Binda Hf, RAL7035 на высоту 3.000м от чистого пола помещения.
- Высококачественная отделка стены и окраска в 2 слоя алкидной краской Dulux Binda Hf, RAL9005 на высоту от 3.000м от чистого пола помещения до плиты перекрытия.

- Высококачественная отделка стены и окраска в 2 слоя алкидной краской Dulux Binda Hf, RAL7035 на высоту 2.500м от чистого пола помещения.
- Высококачественная отделка стены и окраска в 2 слоя алкидной краской Dulux Binda Hf, RAL9005 на высоту от 2.500м от чистого пола помещения до плиты перекрытия.

Акцентные стены:
- Высококачественная отделка стены и окраска в 2 слоя алкидной краской Dulux Binda Hf, RAL рыжий??? на высоту 3.000м от чистого пола помещения.
- Высококачественная отделка стены и окраска в 2 слоя алкидной краской Dulux Binda Hf, RAL9005 на высоту от 3.000м от чистого пола помещения до плиты перекрытия.

Акцентные стены:
- Высококачественная отделка стены и окраска в 2 слоя алкидной краской Dulux Binda Hf, RAL КОРИЧНЕВЫЙ??? на высоту 3.000м от чистого пола помещения.
- Высококачественная отделка стены и окраска в 2 слоя алкидной краской Dulux Binda Hf, RAL9005 на высоту от 3.000м от чистого пола помещения до плиты перекрытия.

Акцентные стены:
- Высококачественная отделка стены и окраска в 2 слоя алкидной краской Dulux Binda Hf, RAL БЕЖЕВЫЙ??? на высоту 3.000м от чистого пола помещения.
- Высококачественная отделка стены и окраска в 2 слоя алкидной краской Dulux Binda Hf, RAL9005 на высоту от 3.000м от чистого пола помещения до плиты перекрытия.

Акцентные стены:
- Высококачественная отделка стены и окраска в 2 слоя алкидной краской Dulux Binda Hf, RAL БЕЛЫЙ??? на высоту 3.000м от чистого пола помещения.
- Высококачественная отделка стены и окраска в 2 слоя алкидной краской Dulux Binda Hf, RAL9005 на высоту от 3.000м от чистого пола помещения до плиты перекрытия.

Информационная панель. Лайт-Бокс с подсветкой, см. лист "Узлы и детали"

Пожарные краны, см. раздел ВК

Решетки вентиляции, см. раздел ОВ

1. Данный лист смотреть со всеми листами комплекта
2. Отметку уровня чистого пола смотри план напольных покрытий.
3. Отметку уровня чистого пола смотри в разделе АР.
4. Объемы материалов отделки стен см. раздел АР.
5. Цвет, фактуру краски, цвет затирки для швов плитки, цвет почтовых ящиков перед заказом определить методом натурных наблюдений и согласовать с разделом АИ.
6. В отделке стен применяется пенелье профили вертикального и горизонтального расположения. Раскладку и типы пенелье профилей см листы с развертками. Монтаж пенелье профилей выполнять в соответствии с инструкцией фирмы производителя.

Изм.	Кол.уч.	Лист	№док.	Подп.	Дата

94-0421-ОК-1/Н-6.2-1.4-АИ1

"Жилой дом с приспособлением подземной автостоянки под защитное сооружение гражданской обороны - "укрытие" (ЗСГО) с инженерными сетями и благоустройством территории по адресу: г. Москва, внутригородское муниципальное образование Измайлово, Сиреневый бульвар, земельный участок №9 (участок 6.2)"

Жилая Подкабора

План финишной отделки стен 1 этажа. Автостоянка. В осях Л-Я.

Стадия	Лист.	Листов.
Р	12	

ООО "ФОРМАЦИЯ"



Условные обозначения:

L-132 — Номер помещения в соответствии с разделом АР

+1.500 — Отметка уровня чистого пола

Для стен
- Высококачественная отделка стены и окраска в 2 слоя глубокоматовой краской Dulux Binda Hf, RAL7035 на высоту 3.000м от чистого пола помещения.
- Высококачественная отделка стены и окраска в 2 слоя глубокоматовой краской Dulux Binda Hf, RAL9005 на высоту от 3.000м от чистого пола помещения до плиты перекрытия.

Для стен
- Высококачественная отделка стены и окраска в 2 слоя глубокоматовой краской Dulux Binda Hf, RAL7035 на высоту 2.500м от чистого пола помещения.
- Высококачественная отделка стены и окраска в 2 слоя глубокоматовой краской Dulux Binda Hf, RAL9005 на высоту от 2.500м от чистого пола помещения до плиты перекрытия.

Акцентные стены:
- Высококачественная отделка стены и окраска в 2 слоя глубокоматовой краской Dulux Binda Hf, RAL рыжий??? на высоту 3.000м от чистого пола помещения.
- Высококачественная отделка стены и окраска в 2 слоя глубокоматовой краской Dulux Binda Hf, RAL9005 на высоту от 3.000м от чистого пола помещения до плиты перекрытия.

Акцентные стены:
- Высококачественная отделка стены и окраска в 2 слоя глубокоматовой краской Dulux Binda Hf, RAL КОРИЧНЕВЫЙ??? на высоту 3.000м от чистого пола помещения.
- Высококачественная отделка стены и окраска в 2 слоя глубокоматовой краской Dulux Binda Hf, RAL9005 на высоту от 3.000м от чистого пола помещения до плиты перекрытия.

Акцентные стены:
- Высококачественная отделка стены и окраска в 2 слоя глубокоматовой краской Dulux Binda Hf, RAL БЕЖЕВЫЙ??? на высоту 3.000м от чистого пола помещения.
- Высококачественная отделка стены и окраска в 2 слоя глубокоматовой краской Dulux Binda Hf, RAL9005 на высоту от 3.000м от чистого пола помещения до плиты перекрытия.

Акцентные стены:
- Высококачественная отделка стены и окраска в 2 слоя глубокоматовой краской Dulux Binda Hf, RAL БЕЛЫЙ??? на высоту 3.000м от чистого пола помещения.
- Высококачественная отделка стены и окраска в 2 слоя глубокоматовой краской Dulux Binda Hf, RAL9005 на высоту от 3.000м от чистого пола помещения до плиты перекрытия.

Информационная панель Лайт-Бокс с подсветкой, см. лист "Узлы и детали"

Пожарные краны, см. раздел ВК

Решетки вентиляции, см. раздел ОВ

1. Данный лист смотреть со всеми листами комплекта.
2. Отметку уровня чистого пола смотри план напольных покрытий.
3. Данный лист смотреть с развертками помещений.
4. Объемы материалов отделки стен см. раздел АР.
5. Цвет фактуру краски, цвет заливки для швов плитки, цвет почтовых ящиков перед заказом определить методом натурных образцов согласовать с Заказчиком.
6. В отделке стен применяются пенебые профили вертикального и горизонтального расположения. Раскладку и типы пенебых профилей см листы с развертками. Монтаж пенебых профилей выполнять в соответствии с инструкцией фирмы производителя.

						94-0421-ОК-1/Н-6.2-1..4-АИ1	
						"Жилой дом с приспособлением подземной автостоянки под защитное сооружение гражданской обороны - "рывок" (2Б10) с инженерными системами, благоустройством территории по адресу: г. Москва, внутригородское муниципальное образование муниципальный округ Хорошево-Мневники, Строительный бульвар, земельный участок 4/9 (участок 4.1)"		
Изм.	Кол.уч.	Лист	№док.	Подп.	Дата		
						#Имя Подмабора	Стадия: Р; Лист: 13; Листов:
						План финишной отделки 1 этажа. Автостоянка в осях А/1-Л.	ООО "ФОРМАЦИЯ"