МФС | Генеральный Подрядчик

Общество с ограниченной
ответственностью
«Генеральный подрядчик - МФС»
ул. Рябиновая, д. 22А, стр. 2, Москва, 121471

ОКПО 75321383 ОГРН 1047796934195
ИНН 7704539433 КПП 772901001

Тел.: +7 495 505-97-33, доб. 4101
E-mail: sekretariat-mfs@pik.ru

Застройщик – Московский фонд реновации жилой застройки

Строительство объектов в соответствии с проектом планировки территории по адресу: Сиреневый бульвар, вл. 4 района Измайлово города Москвы. "Жилой дом с приспособлением подземной автостоянки под защитное сооружение гражданской обороны - "укрытие" (ЗСГО) с инженерными сетями и благоустройством территории по адресу: г. Москва, внутригородское муниципальное образование Измайлово, Сиреневый бульвар, земельный участок 4/9 (участок 6.2)"

РАБОЧАЯ ДОКУМЕНТАЦИЯ

Архитектурные интерьеры.

Места общего пользования (МОП).

Отделочные чертежи.

Корпус 4.

94-0421-ОК-1/Н-6.2-4-1-АИ1

Москва
2025

МФС | Генеральный Подрядчик

Общество с ограниченной ответственностью
«Генеральный подрядчик - МФС»
ул. Рябиновая, д. 22А, стр. 2, Москва, 121471

ОКПО 75321383 ОГРН 1047796934195
ИНН 7704539433 КПП 772901001

Тел.: +7 495 505-97-33, доб. 4101
E-mail: sekretariat-mfs@pik.ru

Застройщик – Московский фонд реновации жилой застройки

Строительство объектов в соответствии с проектом планировки территории по адресу: Сиреневый бульвар, вл. 4 района Измайлово города Москвы. "Жилой дом с приспособлением подземной автостоянки под защитное сооружение гражданской обороны - "укрытие" (ЗСГО) с инженерными сетями и благоустройством территории по адресу: г. Москва, внутригородское муниципальное образование Измайлово, Сиреневый бульвар, земельный участок 4/9 (участок 6.2)"

РАБОЧАЯ ДОКУМЕНТАЦИЯ

Архитектурные интерьеры.

Места общего пользования (МОП).

Отделочные чертежи.

Корпус 4.

94-0421-ОК-1/Н-6.2-4-1-АИ1

Уполномоченное лицо
по доверенности № 112 от 09.01.2023
Главный инженер проекта — Вайсертригер Н.А.

Главный инженер проекта — Вайсертригер Н.А

Общество с ограниченной ответственностью * Производственно-технический отдел * ГП-МФС * Москва * для документов

Взам. инв. №

Подпись и дата

Инв. № подл.

frmc

ООО «ФОРМАЦИА»

Застройщик – Московский фонд реновации жилой застройки

Строительство объектов в соответствии с проектом планировки территории по адресу: Сиреневый бульвар, вл. 4 района Измайлово города Москвы.
"Жилой дом с приспособлением подземной автостоянки под защитное сооружение гражданской обороны - "укрытие" (ЗСГО) с инженерными сетями и благоустройством территории по адресу: г. Москва, внутригородское муниципальное образование Измайлово, Сиреневый бульвар, земельный участок 4/9 (участок 6.2)"

РАБОЧАЯ ДОКУМЕНТАЦИЯ

Архитектурные интерьеры.

Места общего пользования (МОП).

Отделочные чертежи.

Корпус 4.

94-0421-ОК-1/Н-6.2-4-1-АИ1

Руководитель бюро
ООО «ФОРМАЦИА» А.И. Петровций

Изм	№ док.	Подпись	Дата

Взам. инв. №

Подпись и дата

Инв. № подл.

Ведомость основных комплектов рабочих чертежей марки АИ

Обозначение	Наименование	Примечание
94-0421-ОК-1/Н-6.1-1.4-АИ1	Архитектурные интерьеры. Места общего пользования (МОП). Отделочные чертежи. Автостоянка.	
94-0421-ОК-1/Н-6.1-1-1-АИ1	Архитектурные интерьеры. Места общего пользования (МОП). Отделочные чертежи. Корпус 1.	
94-0421-ОК-1/Н-6.1-2-1-АИ1	Архитектурные интерьеры. Места общего пользования (МОП). Отделочные чертежи. Корпус 2.	
94-0421-ОК-1/Н-6.1-3-1-АИ1	Архитектурные интерьеры. Места общего пользования (МОП). Отделочные чертежи. Корпус 3.	
94-0421-ОК-1/Н-6.1-4-1-АИ1	Архитектурные интерьеры. Места общего пользования (МОП). Отделочные чертежи. Корпус 4.	

Ведомость ссылочных и прилагаемых документов

Обозначение	Наименование	Примечание
	Ссылочные документы	
	Прилагаемые документы	
	Нет	


Ведомость рабочих чертежей основного комплекта АИ1

Лист	Наименование	Примечание
1	Общие данные	
2	План напольных покрытий -1 этажа.	
3	План напольных покрытий 1 этажа.	
4	План напольных покрытий 2 этажа.	
5	План напольных покрытий типового этажа.	
6	План потолков с расстановкой светильников и другого оконечного обор	
7	План потолков с расстановкой светильников и другого оконечного обор	
8	План потолков с расстановкой светильников и другого оконечного обор	
9	План потолков с расстановкой светильников и другого оконечного обор	
10	План финишной отделки стен -1 этажа.	
11	План финишной отделки 1 этажа.	
12	План финишной отделки стен 2 этажа.	
13	План финишной отделки типового этажа.	
14	Развертки стен помещений МОП. Типовой этаж (Начало)	
15	Развертки стен помещений МОП. Типовой этаж (Продолжение-1)	
16	Развертки стен помещений МОП. Типовой этаж (Продолжение-2)	
17	Развертки стен помещений МОП. Типовой этаж (Конец)	

Ведомость спецификаций АИ1.1

Лист	Наименование	Примечание

Изм.	Кол.уч.	Лист	№Док.	Подп.	Дата	94-0421-ОК-1/Н-6.2-4-1- АИ1		
						"Жилой дом с приспособлением подземной автостоянки под защитное сооружение гражданской обороны - "укрытие" (ЗГО) с инженерными сетями и благоустройством территории по адресу: г. Москва, внутригородское муниципальное образование Измайлово, Сиреневый бульвар, земельный участок 4/9 (участок 6.2)"		
						#Имя Поднабора	Стадия	Лист	Листов
							Р	1	
						Общие данные	ООО "ФОРМАЦИА"		

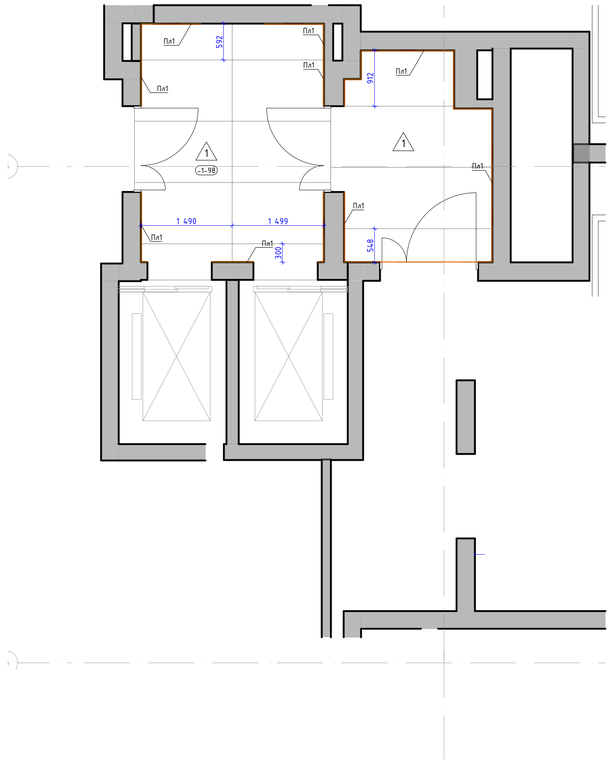

Условные обозначения:

-1.32 — Номер помещения в соответствии с разделом АР

-7.090 — Отметка уровня чистого пола

Крупноформатный керамогранит 1000x3000x5,6мм, SL.IN.CPGR.ST, с укладкой на эластичный клей на цементной основе ULTRALITE S2 BIANCO

Пл1 — Плинтус 100(h)мм вырезан из керамогранита 1000x3000x5,6мм, SL.IN.CPGR.ST, с укладкой на эластичный клей на цементной основе ULTRALITE S2 BIANCO, с алюминиевым теневым профилем сверху ТИПБАНОД-15мм, RAL9005


1. Данный лист смотреть со всеми листами комплекта
2. Устройство полов выполнять по проекту АР1.2.
3. Устройство полов производить после прокладки всех инженерных сетей и установки лифта.
4. Напольное покрытие укладывать после монтажа внутренних витражных конструкций.
5. Швы раскладки крупногабаритной плитки применить не менее 2 мм. Клей наносить на основание 1-6мм и на плитку 1-4мм. Направление нанесения клея по короткой стороне плитки в одном направлении на основании и на плитке. При укладке применить систему "Стрингер"
6. Стыковку плитки в разных помещениях без дверных порогов производить под полотном двери.
7. Укладку напольной плитки производить в том числе по технологии от производителя.
8. Во входных тамбурах выполнить приямки с облицовкой керамогранитом для грязезащитного покрытия - см. листы с узлами, узел 1.1-1.3.
9. По периметру укладки керамогранита в соответствии с планом применить плинтус из напольной плитки высотой 100мм с укладкой по верху него теневого профиля ТИПБАНОД, см. узлы. Плинтус монтировать заподлицо к стене на клеевой состав после проведения работ по отделке пола, следить за совпадением горизонтальных и вертикальных швов керамогранита.
10. Обеспечить аккуратные стыки напольного покрытия со стояками и трубами отопления.
11. Размеры грязезащитных решеток уточнить по замерам после завершения отделочных работ.
12. Данный чертеж смотреть совместно с листами инженерного проекта.
13. Конструктивный состав пола с грязезащитным покрытием см. АР1.2.
14. Объемы материалов напольных покрытий и плинтусов см. раздел АР1.2.

Изм.	Кол.уч.	Лист	№Док.	Подп.	Дата

94-0421-ОК-1/Н-6.2-4-1- АИ1

"Жилой дом с приспособлением подземной автостоянки под защитное сооружение гражданской обороны - "укрытие" ДЗГО и инженерными сетями и благоустройством территории по адресу: г. Москва, внутригородское муниципальное образование Измайлово, Сиреневый бульвар, земельный участок 4/9 (участок 6.2)"

#Имя Поднабора	Стадия	Лист	Листов
	Р	2	
План напольных покрытий -1 этажа.	ООО "ФОРМАЦИА"		

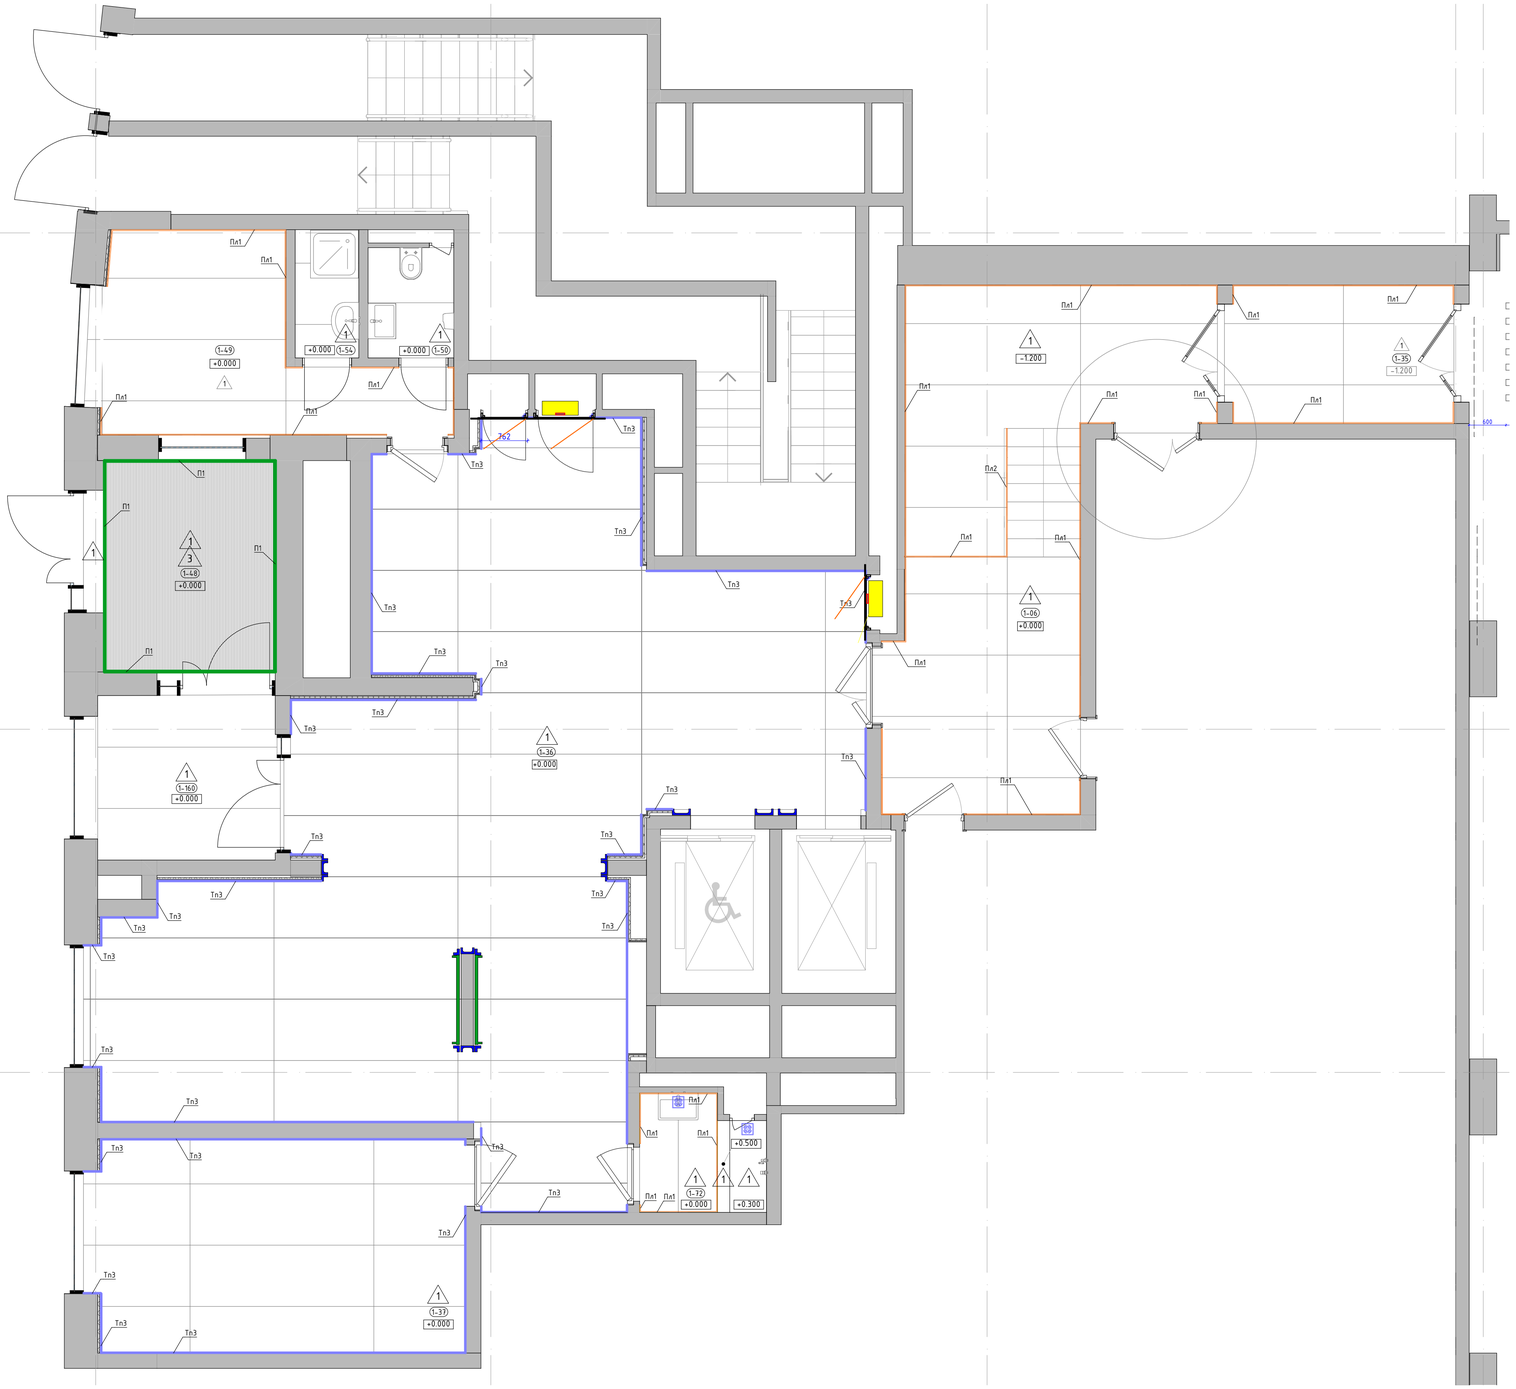

Условные обозначения:

(1-132) — Номер помещения в соответствии с разделом АР

-1.500 — Отметка уровня чистого пола

1 — Крупноформатный керамогранит 1000x3000x5,6мм, SL.IN.CPGR.ST, с укладкой на эластичный клей на цементной основе ULTRALITE S2 BIANCO

3 — Грязезащитная решетка. СИТИ слим арт. Л11106, щетка 30мм, Скребок 10мм, Резина 30мм, 3-х зубчатый скребок, цв. оттенки черного/темно-серый.

Пл1 — Плинтус 100(h)мм вырезан из керамогранита 1000x3000x5,6мм, SL.IN.CPGR.ST, с укладкой на эластичный клей на цементной основе ULTRALITE S2 BIANCO, с алюминиевым теневым профилем сверху ТИП6АНОД-15мм, RAL9005

Тп3 — Алюминиевый теневой профиль ТИП12.1АНОД-10мм, RAL9005

П1 — Г-образный профиль, алюминиевый, серебристый, матовый, 40x40x3мм, L-2000-3000мм

1. Данный лист смотреть со всеми листами комплекта
2. Устройство полов выполнять по проекту АР1.2.
3. Устройство полов производить после прокладки всех инженерных сетей и установки лифта.
4. Напольное покрытие укладывать после монтажа внутренних витражных конструкций.
5. Швы раскладки крупногабаритной плитки применить не менее 2 мм. Клей наносить на основание t-6мм и на плитку t-4мм. Направление нанесения клея по короткой стороне плитки в одном направлении на основании и на плитке. При укладке применить систему "Стрингер"
6. Стыковку плитки в разных помещениях без дверных порогов производить под полотном двери.
7. Укладку напольной плитки производить в том числе по технологии от производителя.
8. Во входных тамбурах выполнить приямки с облицовкой керамогранитом для грязезащитного покрытия - см. листы с узлами, узел 1.1-1.3.
9. По периметру укладки керамогранита в соответствии с планом применить плинтус из напольной плитки высотой 100мм с укладкой по верху него теневого профиля ТИП6АНОД, см. узлы. Плинтус монтировать заподлицо к стене на клеевой состав после проведения работ по отделке пола, следить за совпадением горизонтальных и вертикальных швов керамогранита.
10. Обеспечить аккуратные стыки напольного покрытия со стояками и трубами отопления.
11. Размеры грязезащитных решеток уточнить по замерам после завершения отделочных работ.
12. Данный чертеж смотреть совместно с листами инженерного проекта.
13. Конструктивный состав пола с грязезащитным покрытием см. АР1.2.
14. Объемы материалов напольных покрытий и плинтусов см. раздел АР1.2.

Изм.	Колуч.	Лист	№Док.	Подп.	Дата

94-0421-ОК-1/Н-6.2-4-1- АИ1


"Жилой дом с приспособлением подземной автостоянки под защитное сооружение гражданской обороны - "укрытие" (ЗГО) с инженерными сетями и благоустройством территории по адресу: г. Москва, внутригородское муниципальное образование Измайлово, Сиреневый бульвар, земельный участок 4/9 (участок 6.2)"

#Имя Поднабора

Стадия	Лист	Листов
Р	3	

План напольных покрытий 1 этажа.

ООО "ФОРМАЦИА"

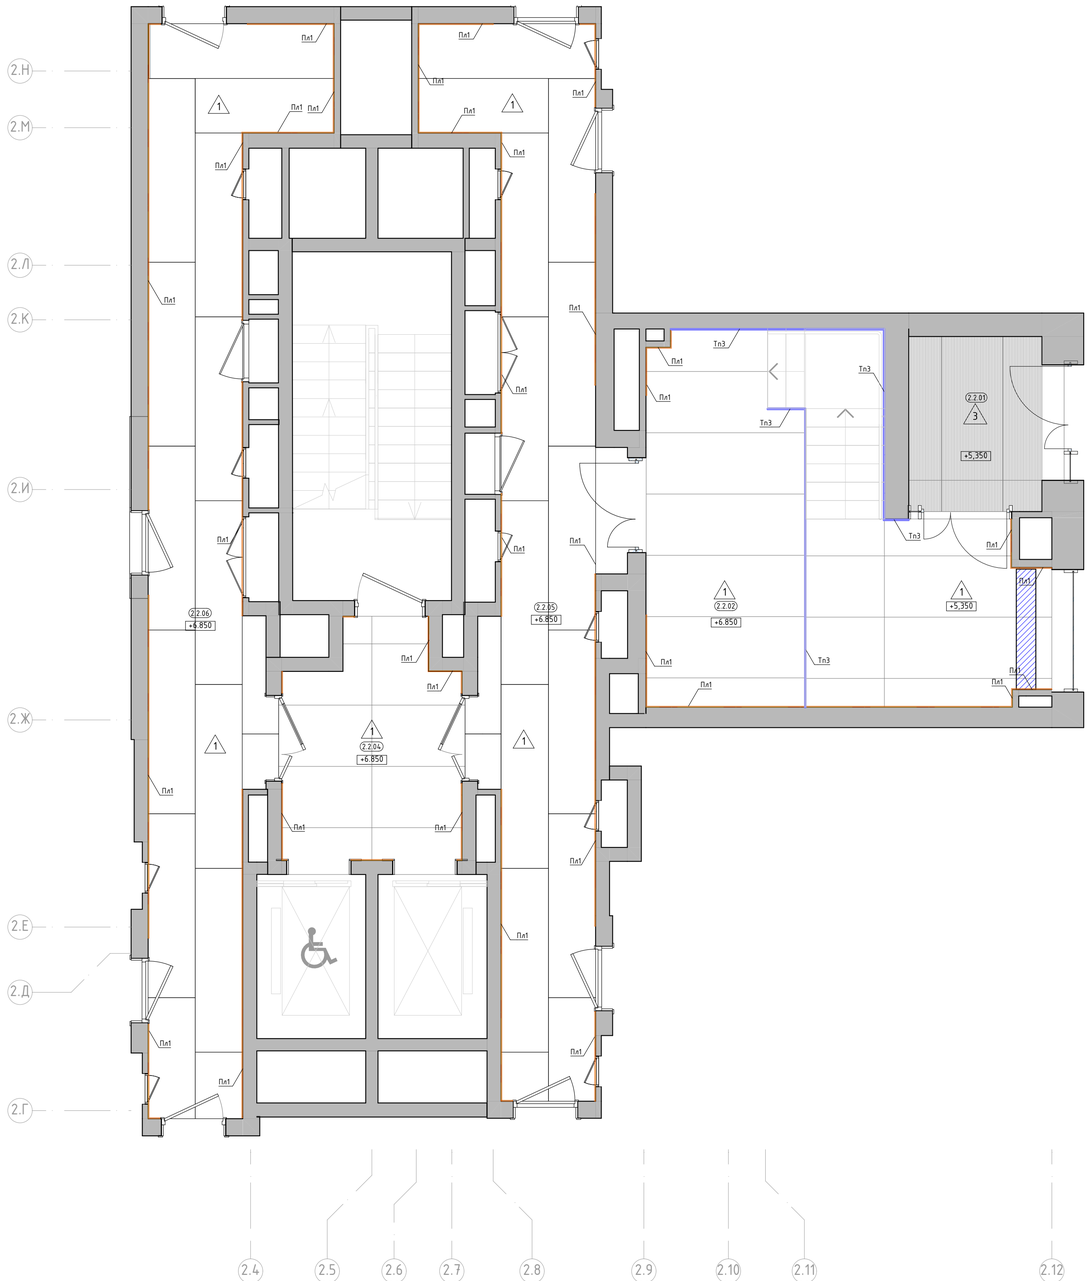

Условные обозначения:

2.01 — Номер помещения в соответствии с разделом АР

5.350 — Отметка уровня чистого пола

1 — Крупноформатный керамогранит 1000x3000x5,6мм, SL.IN.CPGR.ST, с укладкой на эластичный клей на цементной основе ULTRALITE S2 BIANCO


3 — Грязезащитная решетка. СИТИ слим арт. Л11106, щетка 30мм, Скребок 10мм, Резина 30мм, 3-х зубчатый скребок, цв. оттенки черного/темно-серый.

Пл1 — Плинтус 100(h)мм вырезан из керамогранита 1000x3000x5,6мм, SL.IN.CPGR.ST, с укладкой на эластичный клей на цементной основе ULTRALITE S2 BIANCO, с алюминиевым теневым профилем сверху ТИП16АНОД-15мм, RAL9005

Тп3 — Алюминиевый теневой профиль ТИП12.1АНОД-10мм, RAL9005

1. Данный лист смотреть со всеми листами комплекта
2. Устройство полов выполнять по проекту АР1.2.
3. Устройство полов производить после прокладки всех инженерных сетей и установки лифта.
4. Напольное покрытие укладывать после монтажа внутренних витражных конструкций.
5. Швы раскладки крупногабаритной плитки применить не менее 2 мм. Клей наносить на основание t-6мм и на плитку t-4мм. Направление нанесения клея по короткой стороне плитки в одном направлении на основании и на плитке. При укладке применить систему "Стрингер"
6. Стыковку плитки в разных помещениях без дверных порогов производить под полотном двери.
7. Укладку напольной плитки производить в том числе по технологии от производителя.
8. Во входных тамбурах выполнить приямки с облицовкой керамогранитом для грязезащитного покрытия - см. листы с узлами, узел 1.1-1.3.
9. По периметру укладки керамогранита в соответствии с планом применить плинтус из напольной плитки высотой 100мм с укладкой по верху него теневого профиля ТИП6АНОД, см. узлы. Плинтус монтировать заподлицо к стене на клеевой состав после проведения работ по отделке пола, следить за совпадением горизонтальных и вертикальных швов керамогранита.
10. Обеспечить аккуратные стыки напольного покрытия со стояками и трубами отопления.
11. Размеры грязезащитных решеток уточнить по замерам после завершения отделочных работ.
12. Данный чертеж смотреть совместно с листами инженерного проекта.
13. Конструктивный состав пола с грязезащитным покрытием см. АР1.2.
14. Объемы материалов напольных покрытий и плинтусов см. раздел АР1.2.

Изм.	Кол.уч	Лист	№Док.	Подп.	Дата	94-0421-ОК-1/Н-6.2-4-1- АИ1			
						"Жилой дом с приспособлением подземной автостоянки под защитное сооружение гражданской обороны - "укрытие" (ЗГО) с инженерными сетями и благоустройством территории по адресу г. Москва, внутригородское муниципальное образование Измайлово, Сиреневый бульвар, земельный участок 4/9 (участок 6.2)"			
						#Имя Поднабора	Стадия	Лист	Листов
							Р	4	
						План напольных покрытий 2 этажа.	ООО "ФОРМАЦИА"		

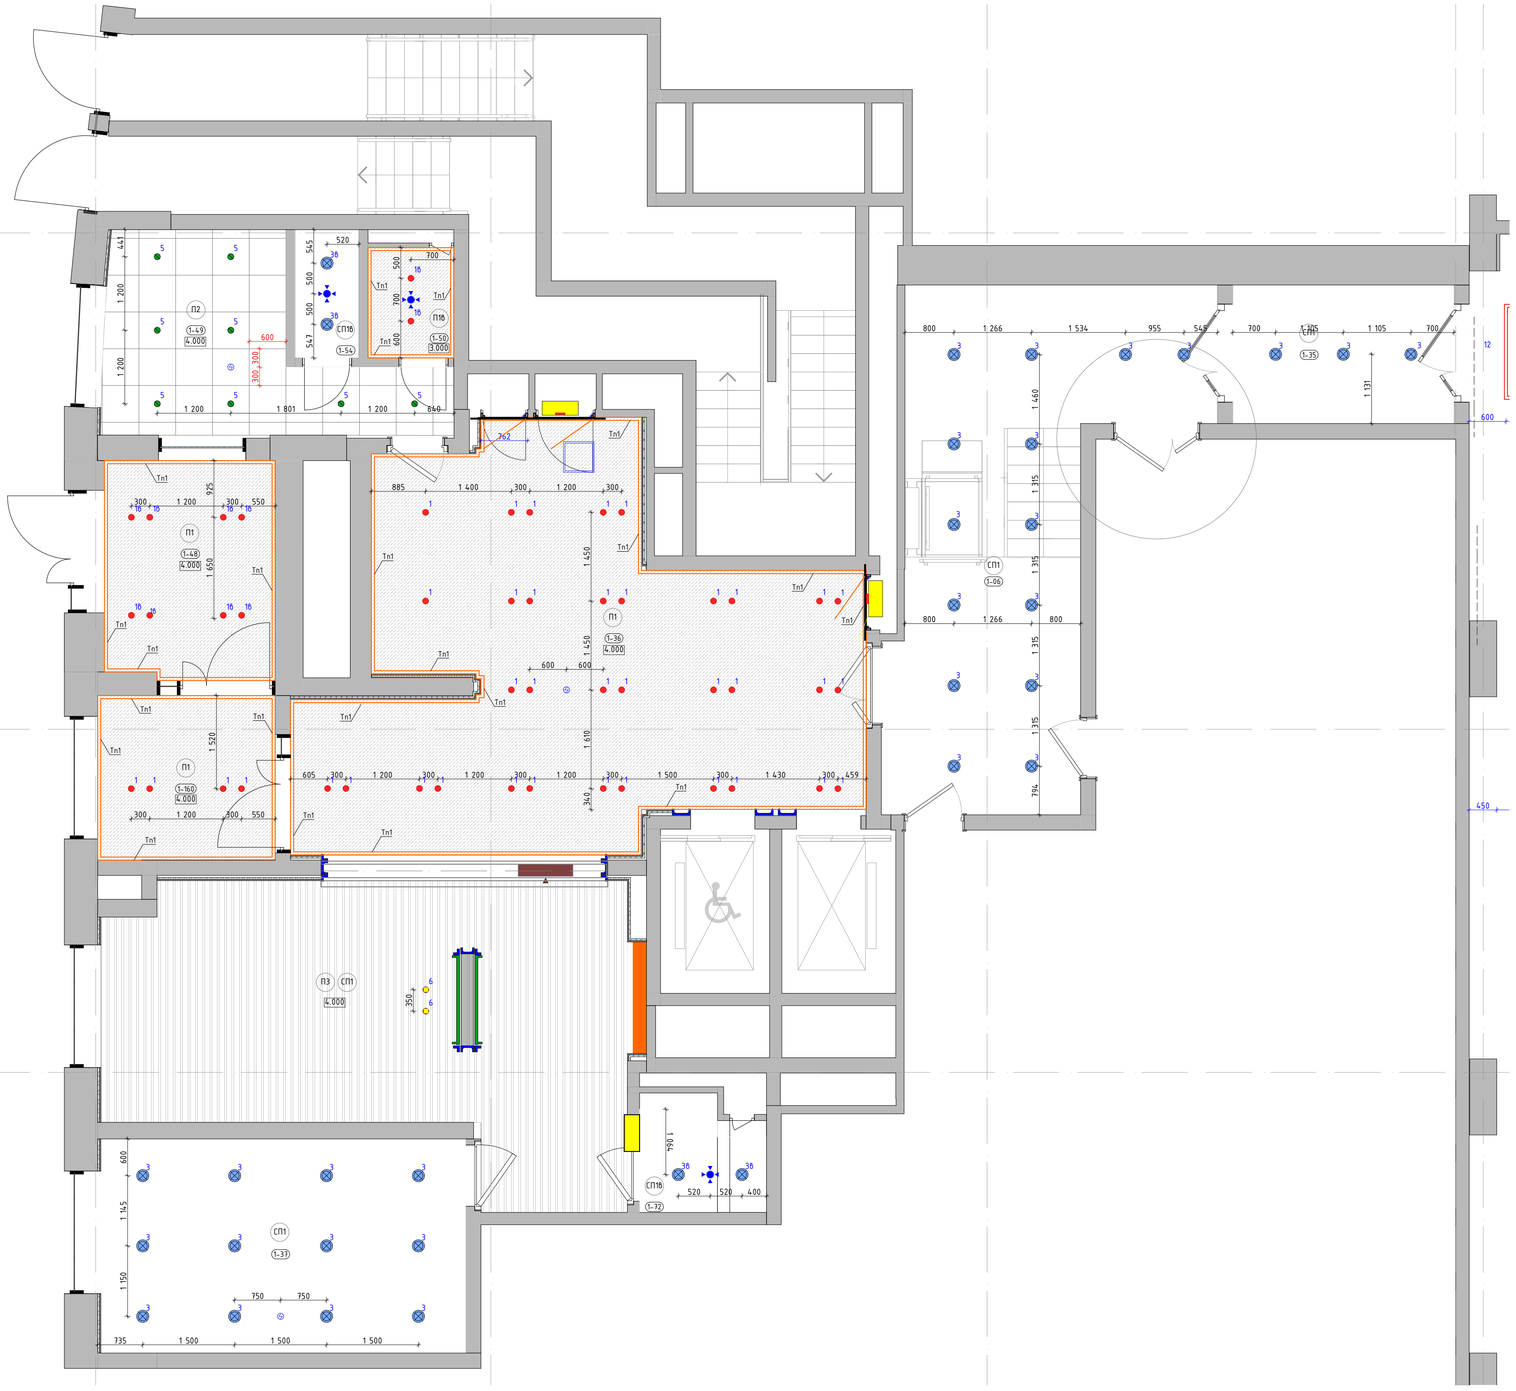

Условные обозначения:

(1-132)	Номер помещения в соответствии с разделом АР
4.000	Отметка потолка от уровня чистого пола
П1	– Подвесной потолок поэлементной сборки из плит КНАУФ-Файерборд на двухуровневом металлическом каркасе П232 (2 слоя). – Окраска в 2 слоя глубокоматовой краской Dulux Bindo НГ, RAL9010
П16	– Подвесной потолок поэлементной сборки из плит КНАУФ-Файерборд на двухуровневом металлическом каркасе П232 (2 слоя). – Окраска в 2 слоя глубокоматовой влагостойкой краской Dulux Bindo, RAL9010
П2	Подвесной потолок, потолочные панели Экофон Фокус ДГ, 600х600мм, цв. панелей - белый, цв. подсистемы - черный
П3	Подвесной потолок, рейка кубообразная с интеграцией освещения SELECTA, габариты рейки 30х60(h)мм, шаг по оси рейки - мм, толщина металла 0,55 мм, материал – сталь оцинкованная х/к., RAL7035
СП1	Высококачественная отделка плиты перекрытия. Окраска плиты перекрытия и коммуникаций в 2 слоя Окраска в 2 слоя глубокоматовой краской Dulux Bindo НГ, RAL9005
СП16	Высококачественная отделка плиты перекрытия. Окраска плиты перекрытия и коммуникаций в 2 слоя глубокоматовой влагостойкой краской Dulux Bindo, RAL9005
Тп1	Алюминиевый теневой профиль ТИП1АНОД-15мм., RAL9005
16	Светильник светодиодный встроенный, влагостойкий, в сборе с блоком питания, поворотный, скрытый "под шпаклевку" потолка. Selecta LED Orbit Cuistom, Ф68мм, IP44, 3000K, RAL9010 матовый.
1	Светильник светодиодный встроенный, в сборе с блоком питания, поворотный, скрытый "под шпаклевку" потолка. Selecta LED Orbit Cuistom, Ф68мм, 3000K, RAL9010 матовый.
36	Подвесной светильник "цилиндр", влагостойкий. Selecta LED Pallo, Ф90мм, 300(h)мм, IP44, 3000K, RAL9005 матовый. Отметка низа подвесного светильника от ур.ч.п. - 3,000м
3	Подвесной светильник "цилиндр". Selecta LED Pallo, Ф90мм, 300(h)мм, 3000K, RAL9005 матовый. Отметка низа подвесного светильника от ур.ч.п. - 3,000м.
5	Светильник светодиодный встроенный для потолков панельного типа. Selecta LED ORBIT, Ф84мм, 3000K, RAL9010 матовый.
6	Подвесной светильник "цилиндр", декоративный. Selecta Tubo, Ф30мм, 400(h)мм, 3000K, RAL9005 матовый. Отметки низа подвесных светильников в одной группе разные, от ур.ч.п. - 2,500м и 2.700м.
	Извещатель накладной, цв. белый матовый.
	Диффузор, цв. белый матовый.
	Люк под окраску "Премиум Лайт" 500х500мм.

1. Данный лист смотреть со всеми листами комплекта
2. Подвесные потолки монтировать после выполнения потолочных инженерных коммуникаций.
3. Потолки монтировать по технологии фирмы производителя.
4. Данный лист смотреть совместно с листами инженерного проекта.
5. Отверстия в подвесном потолке для встроенных светильников выполнять при наличии светильников на объекте.
6. Все прочие электромонтажные работы выполнять по проекту ЭОМ1.
7. Светильники аварийного освещения см. раздел ЭОМ1.
8. Все характеристики светильников, общее количество, марку, производителя см. раздел ЭОМ1.
9. Объемы материалов потолка см. раздел АР2.

Изм.	Колич.	Лист	№Док.	Подп.	Дата

94-0421-ОК-1/Н-6.2-4-1- АИ1


"Жилой дом с приспособлением подземной автостоянки под защитное сооружение гражданской обороны – "укрытие" ГЗСГО с инженерными сетями и благоустройством территории по адресу: г. Москва, внутригородское муниципальное образование Измайлово, Сиреневый бульвар, земельный участок 4/9 (участок 6.2)"

#Имя Поднабора

Стадия	Лист	Листов
Р	7	

План потолков с расстановкой светильников и другого оконечного оборудования 1 этажа.

ООО "ФОРМАЦИА"

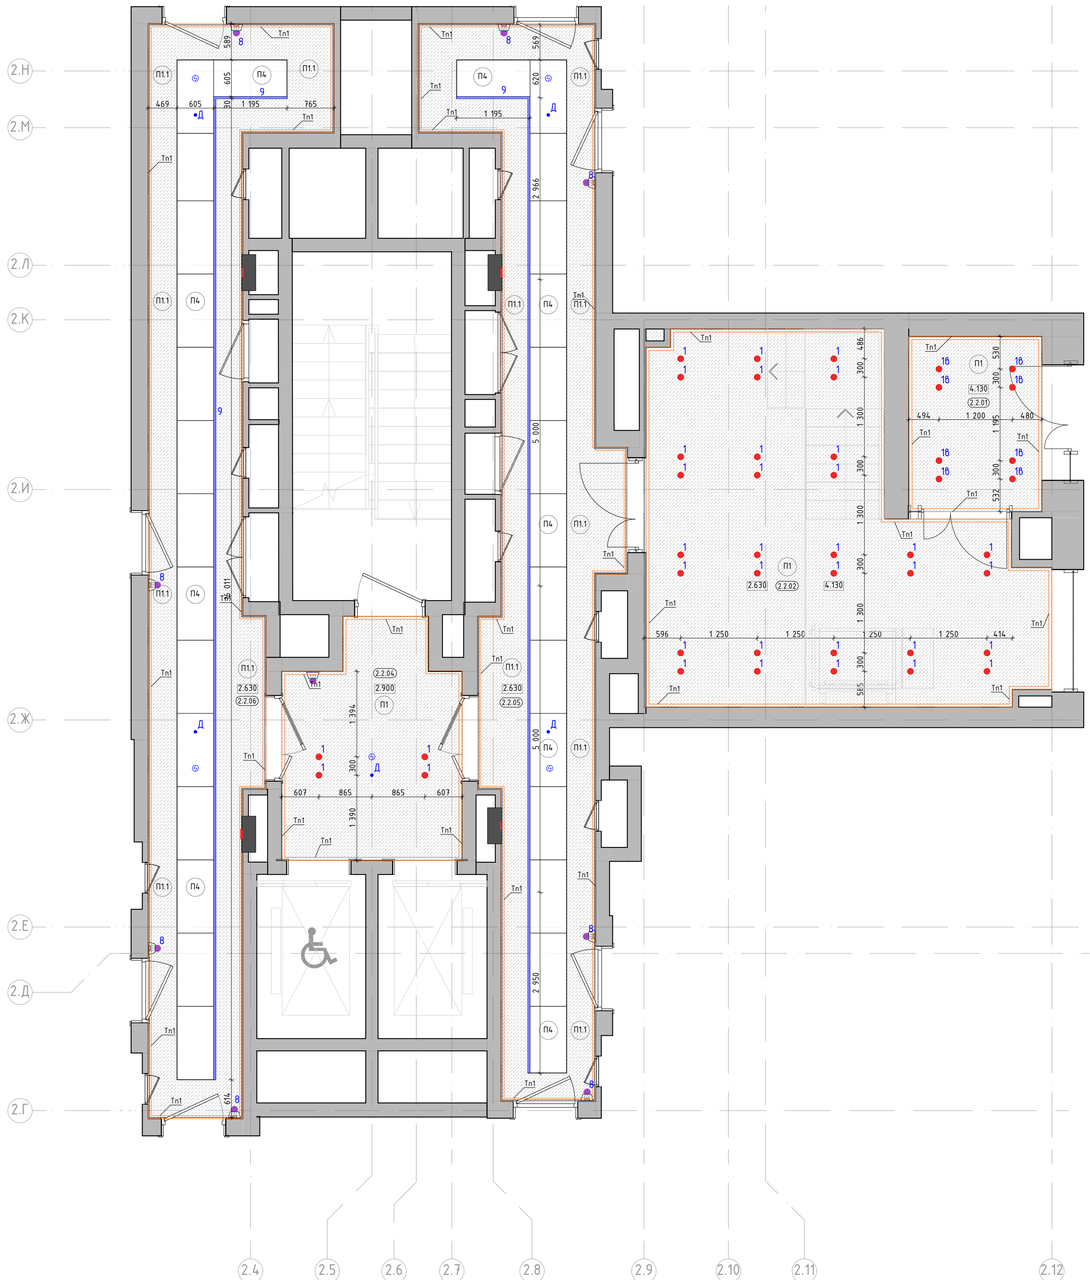


Условные обозначения:

2.01	Номер помещения в соответствии с разделом АР
2.900	Отметка потолка от уровня чистого пола
П1	– Подвесной потолок поэлементной сборки из плит КНАУФ-Файерборд на двухуровневом металлическом каркасе П232 (2 слоя). – Окраска в 2 слоя глубокоматовой краской Dulux Bindo НГ, RAL9010
П1.1	– Подвесной потолок поэлементной сборки из плит КНАУФ-Файерборд на металлическом каркасе из профилей перегородочных систем без крепления к плитам перекрытия П131.2 (2 слоя). – Окраска в 2 слоя глубокоматовой краской Dulux Bindo НГ, RAL9010
П4	Подвесной потолок для коридорных зон, Selecta SP-ПК3, НГ, потолочные панели из оцинкованной стали 1200x600мм, RAL9010
Тп1	Алюминиевый теневой профиль ТИП1АНОД-15мм., RAL9005
1	Светильник светодиодный встроенный, в сборе с блоком питания, поворотный, скрытый "под шпаклевку" потолка. Selecta LED Orbit Cuistom, Ф68мм, 3000K, RAL9010 матовый.
8	Светильник светодиодный "цилиндр" частично встроенный, поворотный, Selecta LED Top Spot mini Cuistom, Ф60мм, 80(h) мм, узкая линза, 3000K, RAL9005 муар.
9	Светильник светодиодный, линейный, встроенный, герметичная светодиодная лента в алюминиевом профиле 30x15(h)мм, 3000K, силиконовый бесшовный рассеиватель, сварные угловые элементы, RAL9005 матовый.
Д	Датчик движения, цв. белый матовый, см. раздел ЭОМ1.
	Извещатель накладной, цв. белый матовый.

1. Данный лист смотреть со всеми листами комплекта
2. Подвесные потолки монтировать после выполнения потолочных инженерных коммуникаций.
3. Потолки монтировать по технологии фирмы производителя.
4. Данный лист смотреть совместно с листами инженерного проекта.
5. Отверстия в подвесном потолке для встроенных светильников выполнять при наличии светильников на объекте.
6. Все прочие электромонтажные работы выполнять по проекту ЭОМ1.
7. Светильники аварийного освещения см. раздел ЭОМ1.
8. Все характеристики светильников, общее количество, марку, производителя см. раздел ЭОМ1.
9. Объемы материалов потолка см. раздел АР2.

Изм.	Колуч.	Лист	№Док.	Подп.	Дата	94-0421-ОК-1/Н-6.2-4-1- АИ1			
						"Жилой дом с приспособлением подземной автостоянки под защитное сооружение гражданской обороны - "укрытие" (ЗГО) с инженерными сетями и благоустройством территории по адресу г. Москва, внутригородское муниципальное образование Измайлово, Сиреневый бульвар, земельный участок 4/9 (участок 6.2)"			
						#Имя Поднабора	Стадия	Лист	Листов
							Р	8	
						План потолков с расстановкой светильников и другого оконечного оборудования 2 этажа.	ООО "ФОРМАЦИА"		

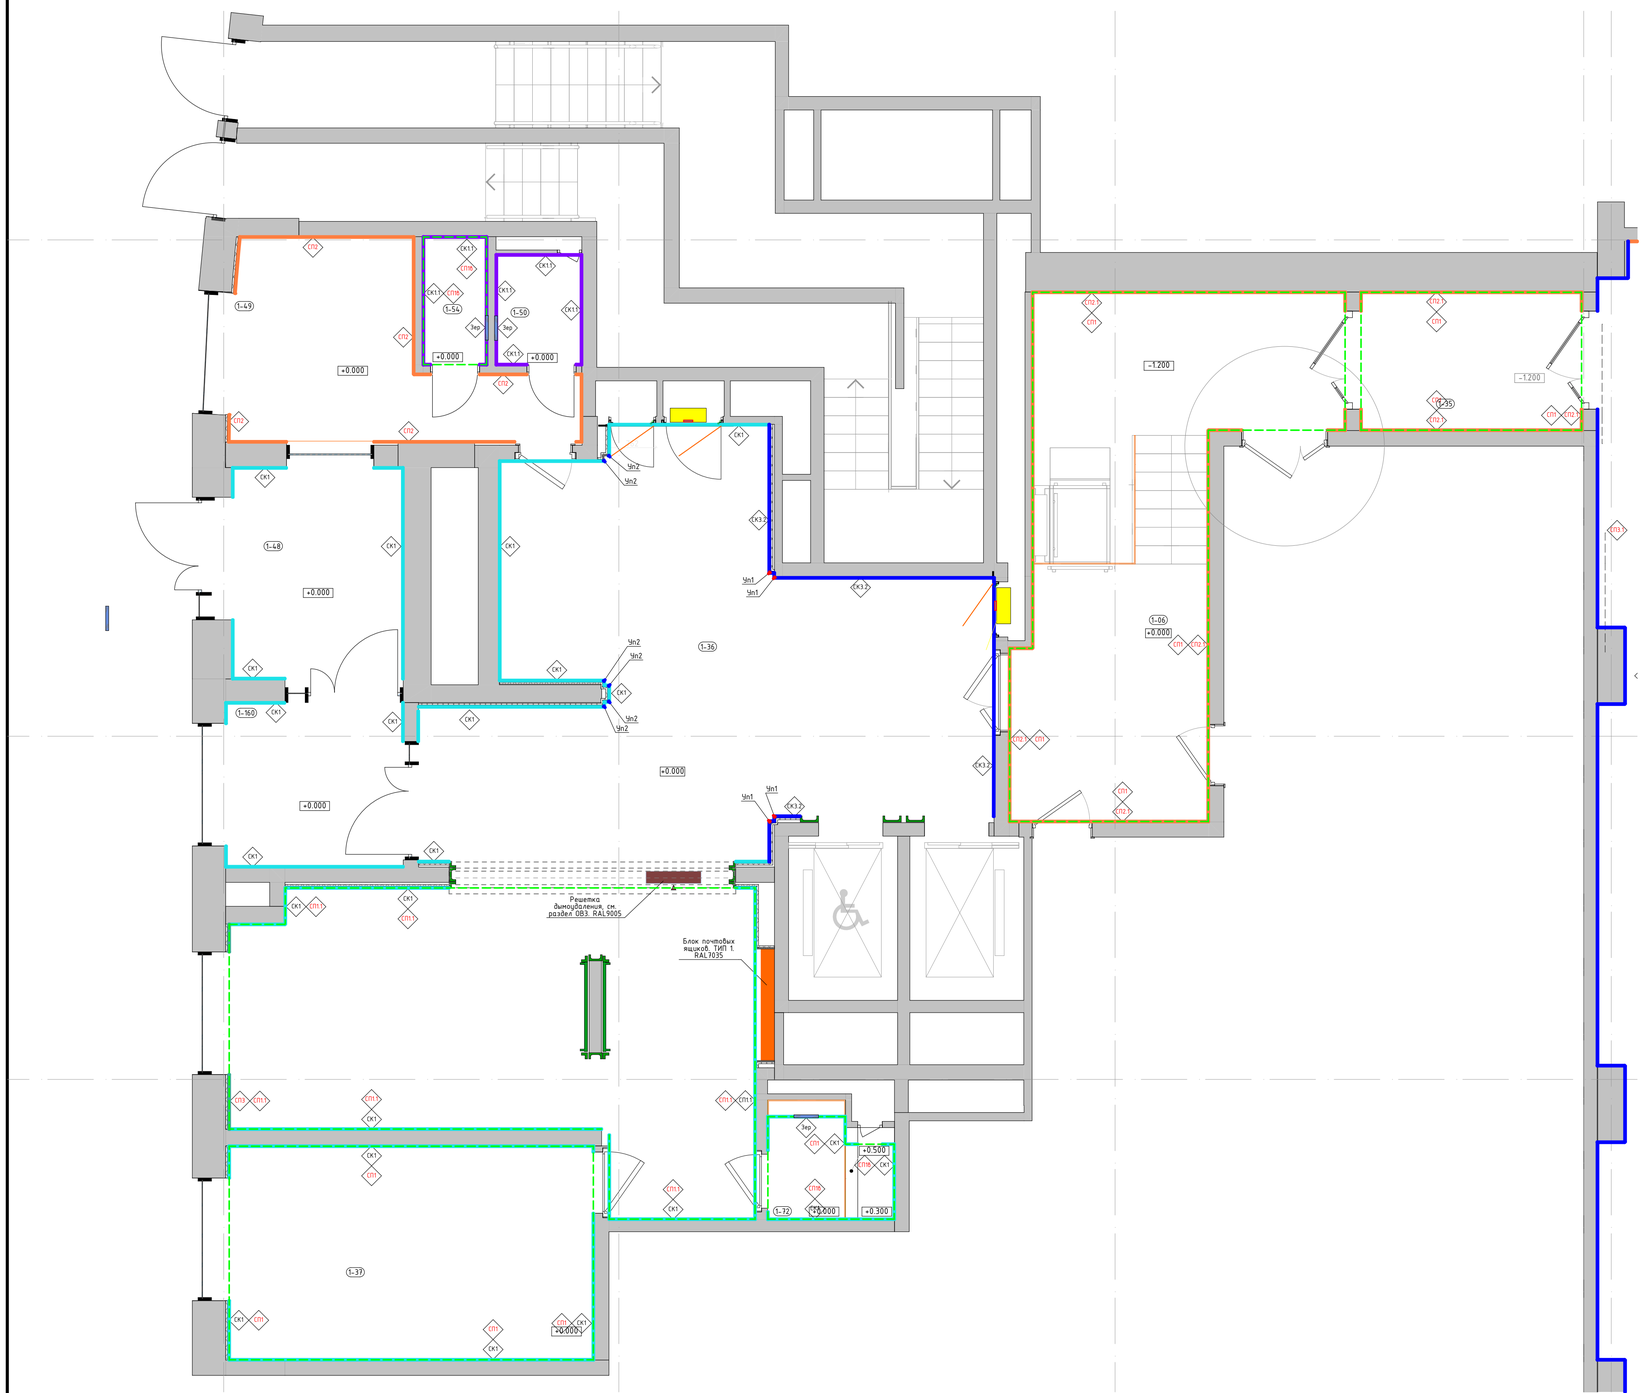

Условные обозначения:

1-132	Номер помещения в соответствии с разделом АР
+.000	Отметка потолка от уровня чистого пола
П1	– Подвесной потолок поэлементной сборки из плит КНАУФ-Файерборд на двухуровневом металлическом каркасе П232 (2 слоя). – Окраска в 2 слоя глубокоматовой краской Dulux Bindo НГ, RAL9010
П1б	– Подвесной потолок поэлементной сборки из плит КНАУФ-Файерборд на двухуровневом металлическом каркасе П232 (2 слоя). – Окраска в 2 слоя глубокоматовой влагостойкой краской Dulux Bindo, RAL9010
П2	Подвесной потолок, потолочные панели Экофон Фокус ДГ, 600х600мм, цв. панелей – белый, цв. подсистемы – черный
П3	Подвесной потолок, рейка кубообразная с интеграцией освещения SELECTA, габариты рейки 30х60(h)мм, шаг по оси рейки – мм, толщина металла 0,55 мм, материал – сталь оцинкованная х/к., RAL7035
СП1	Высококачественная отделка плиты перекрытия. Окраска плиты перекрытия и коммуникаций в 2 слоя Окраска в 2 слоя глубокоматовой краской Dulux Bindo НГ, RAL9005
СП1б	Высококачественная отделка плиты перекрытия. Окраска плиты перекрытия и коммуникаций в 2 слоя глубокоматовой влагостойкой краской Dulux Bindo, RAL9005
Гп1	Алюминиевый теневой профиль ТИП1АНОД-15мм., RAL9005
1б	Светильник светодиодный встроенный, влагостойкий, в сборе с блоком питания, поворотный, скрытый "под шпаклевку" потолка. Selecta LED Orbit Cuistom, Ф68мм, IP44, 3000K, RAL9010 матовый.
1	Светильник светодиодный встроенный, в сборе с блоком питания, поворотный, скрытый "под шпаклевку" потолка. Selecta LED Orbit Cuistom, Ф68мм, 3000K, RAL9010 матовый.
3б	Подвесной светильник "цилиндр", влагостойкий. Selecta LED Pallo, Ф90мм, 300(h)мм, IP44, 3000K, RAL9005 матовый. Отметка низа подвесного светильника от ур.ч.п. – 3,000м
3	Подвесной светильник "цилиндр". Selecta LED Pallo, Ф90мм, 300(h)мм, 3000K, RAL9005 матовый. Отметка низа подвесного светильника от ур.ч.п. – 3,000м.
5	Светильник светодиодный встроенный для потолков панельного типа. Selecta LED ORBIT, Ф84мм, 3000K, RAL9010 матовый.
6	Подвесной светильник "цилиндр", декоративный. Selecta Tubo, Ф30мм, 400(h)мм, 3000K, RAL9005 матовый. Отметки низа подвесных светильников в одной группе разные, от ур.ч.п. – 2,500м и 2.700м.
	Извещатель накладной, цв. белый матовый.
	Диффузор, цв. белый матовый.
	Люк под окраску "Премиум Лайт" 500х500мм.


1. Данный лист смотреть со всеми листами комплекта
2. Подвесные потолки монтировать после выполнения потолочных инженерных коммуникаций.
3. Потолки монтировать по технологии фирмы производителя.
4. Данный лист смотреть совместно с листами инженерного проекта.
5. Отверстия в подвесном потолке для встроенных светильников выполнять при наличии светильников на объекте.
6. Все прочие электромонтажные работы выполнять по проекту ЭОМ1.
7. Светильники аварийного освещения см. раздел ЭОМ1.
8. Все характеристики светильников, общее количество, марку, производителя см. раздел ЭОМ1.
9. Объемы материалов потолка см. раздел АР2.

Изм.	Колич.	Лист	№Док.	Подп.	Дата

94-0421-ОК-1/Н-6.2-4-1- АИ1

"Жилой дом с приспособлением подземной автостоянки под защитное сооружение гражданской обороны – "укрытие" ГОСТО с инженерными сетями и благоустройством территории по адресу г. Москва, внутригородское муниципальное образование Измайлово, Сиреневый бульвар, земельный участок 4/9 (участок 6.2)"

#Имя Поднабора	Стадия	Лист	Листов
	Р	11	
План финишной отделки 1 этажа.	ООО "ФОРМАЦИА"		

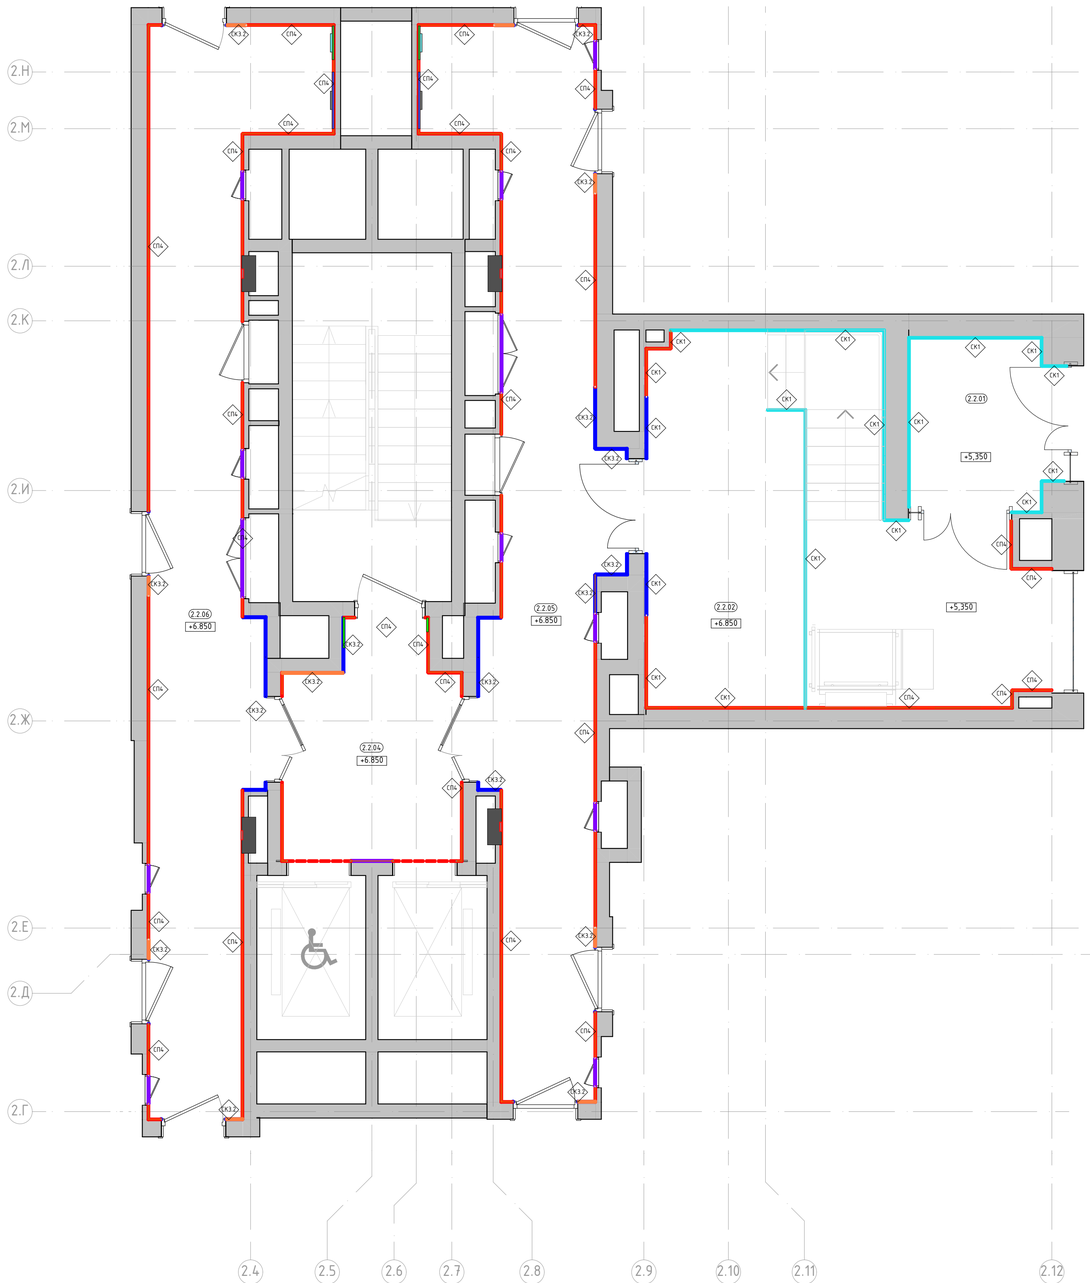

Условные обозначения:


2.01	Номер помещения в соответствии с разделом АР
2.900	Отметка потолка от уровня чистого пола
СК1	Крупноформатный керамогранит 1000x3000x5,6мм, SL.IN.CPGR.ST, с укладкой на эластичный клей на цементной основе ULTRALITE S2 BIANCO
КЗ.1	Крупноформатный керамогранит 1000x3000x5,6мм, SL.IN.CPGR.ST, с укладкой на эластичный клей на цементной основе ULTRALITE S2 BIANCO
КЗ.1с	Крупноформатный керамогранит 1000x3000x5,6мм, SL.FK.RC.NT, с укладкой на эластичный клей на цементной основе ULTRALITE S2 BIANCO. Акцентный цвет в соответствии с фасадом - "коричневый"
КЗ.2	Крупноформатный керамогранит 1000x3000x5,6мм, SL.CL.TC.NT, с укладкой на эластичный клей на цементной основе ULTRALITE S2 BIANCO. Акцентный цвет в соответствии с фасадом - "оранжевый"
КЗ.3	Крупноформатный керамогранит 1000x3000x5,6мм, DL.RG.NV.NT RU, с укладкой на эластичный клей на цементной основе ULTRALITE S2 BIANCO. Акцентный цвет в соответствии с фасадом - "белый"
КЗ.3с	Крупноформатный керамогранит 1000x3000x5,6мм, SL.FK.RN.NT RU, с укладкой на эластичный клей на цементной основе ULTRALITE S2 BIANCO. Акцентный цвет в соответствии с фасадом - "бежевый"
СПК	Декоративная негорючая силикатная штукатурка Stendeco SPRAYSTONE-NF TM Akvest, цв. NCS S 0502-R светло-серый в теплых оттенках, тип нанесения "1000 линий"

1. Данный лист смотреть со всеми листами комплекта.
2. Отметку уровня чистого пола смотри план напольных покрытий.
3. Данный лист смотреть с развертками помещений.
4. Объемы материалов отделки стен см. раздел АР.
5. Цвет, фактуру краски, цвет затирки для швов плитки, цвет почтовых ящиков перед заказом определить методом натурных наблюдений и согласовать с разделом АИ.
6. В отделке стен применяются теневые профили вертикального и горизонтального расположения. Раскладку и типы теневых профилей см листы с развертками. Монтаж теневых профилей выполнять в соответствии с инструкцией фирмы производителя.


Изм.	Кол.уч.	Лист	№Док.	Подп.	Дата	94-0421-ОК-1/Н-6.2-4-1- АИ1		
						"Жилой дом с приспособлением подземной автостоянки под защитное сооружение гражданской обороны - "укрытие" (ЗГО) с инженерными сетями и благоустройством территории по адресу: г. Москва, внутригородское муниципальное образование Измайлово, Сиреневый бульвар, земельный участок 4/9 (участок 6.2)"		
						#Имя Поднабора	Стадия: Р	Лист: 12 / Листов:
						План финишной отделки стен 2 этажа.	ООО "ФОРМАЦИА"	

Развертка Тамбура 2. М1:50


01

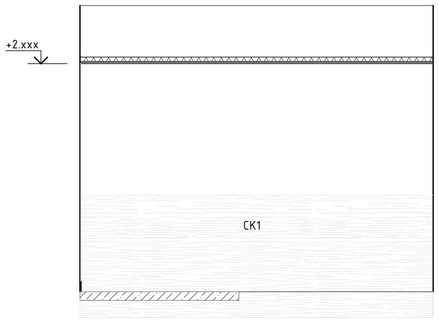

02

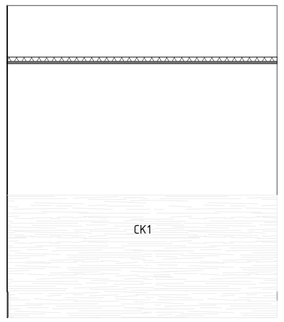

03

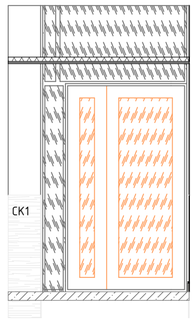


04



05



06

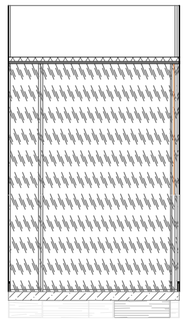


07



08



09

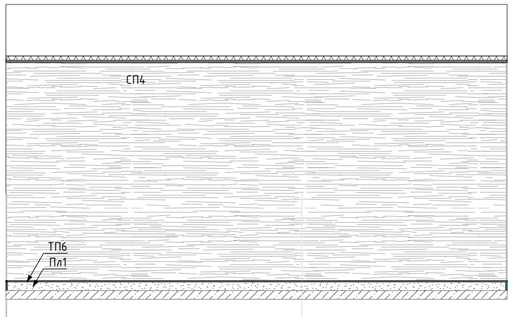


10



11




12

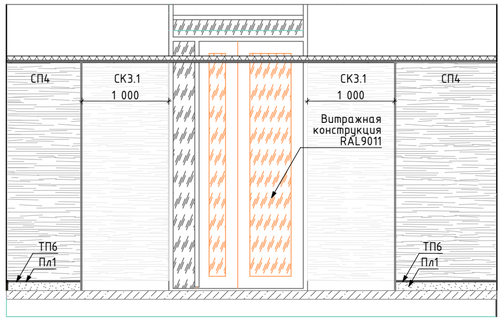


						94-0421-ОК-1/Н-6.2-4-1- АИ1		
						Жилой дом с приспособлением подземной автостоянки под защитное сооружение гражданской обороны – «укрытие» (ЗСГО) с инженерными сетями и благоустройством территории по адресу: г. Москва, внутригородское муниципальное образование Измайлово, Сиреневый бульвар, земельный участок 4/9 (участок 6.2)		
Изм.	Колуч.	Лист	№Док.	Подп.	Дата			
						Архитектурные интерьеры. Места общего пользования (МОП). Отделочные чертежи. Корпус 4.	Стадия: Р; Лист: 14; Листов:	
						Развертки стен помещений МОП. Типовой этаж (Начало)	ООО "ФОРМАЦИА"	

Развертка межквартирного коридора 2. М1:50


01

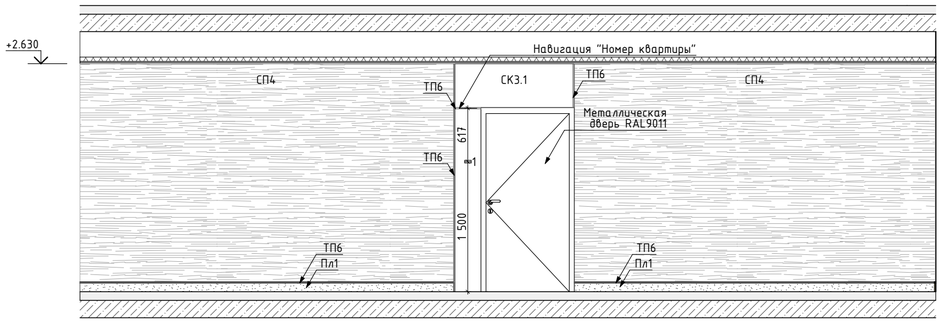

02

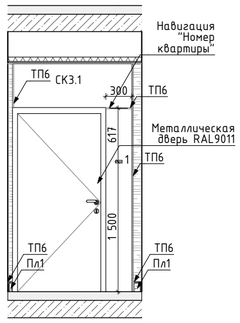


03

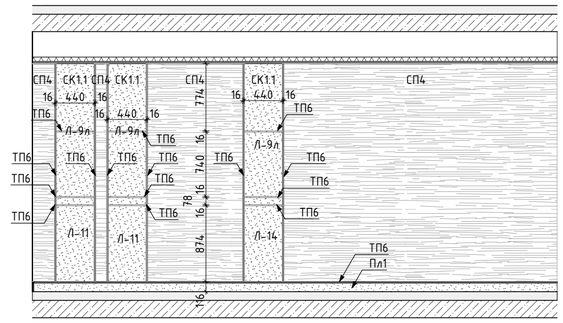

04




05

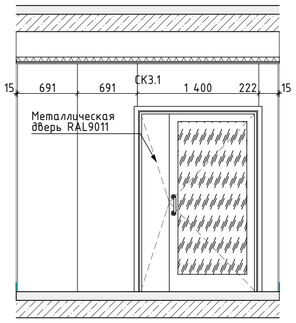

06




07

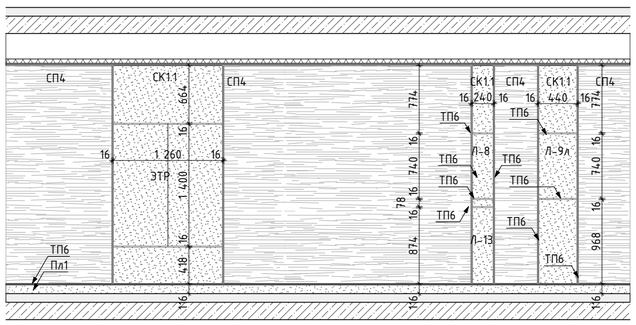


08




09

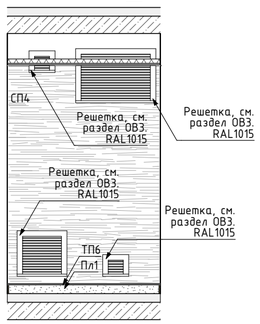

10

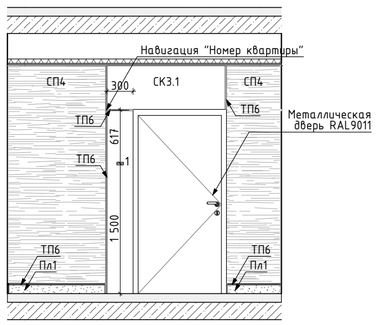


11

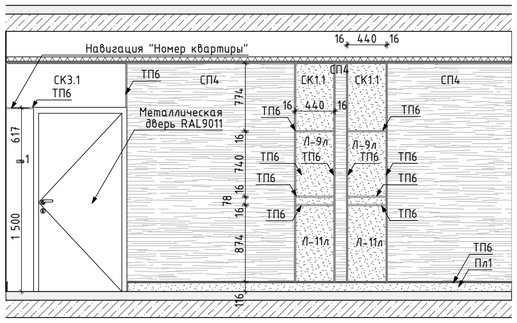

12



13

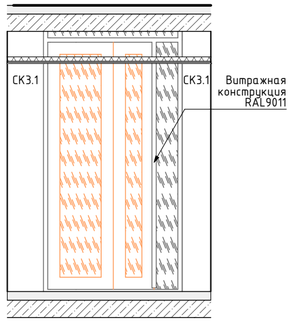


14




Изм.	Колуч.	Лист	№Док.	Подп.	Дата	94-0421-ОК-1/Н-6.2-4-1- АИ1			
						Жилой дом с приспособлением подземной автостоянки под защитное сооружение гражданской обороны – «укрытие» (ЗСГО) с инженерными сетями и благоустройством территории по адресу: г. Москва, внутригородское муниципальное образование Измайлово, Сиреневый бульвар, земельный участок 4/9 (участок 6.2)			
						Архитектурные интерьеры. Места общего пользования (МОП). Отделочные чертежи. Корпус 4.	Стадия	Лист	Листов
							Р	15	
						Развертки стен помещений МОП. Типовой этаж (Продолжение-1)	ООО "ФОРМАЦИА"		

Развертка лифтового холла. М1:50

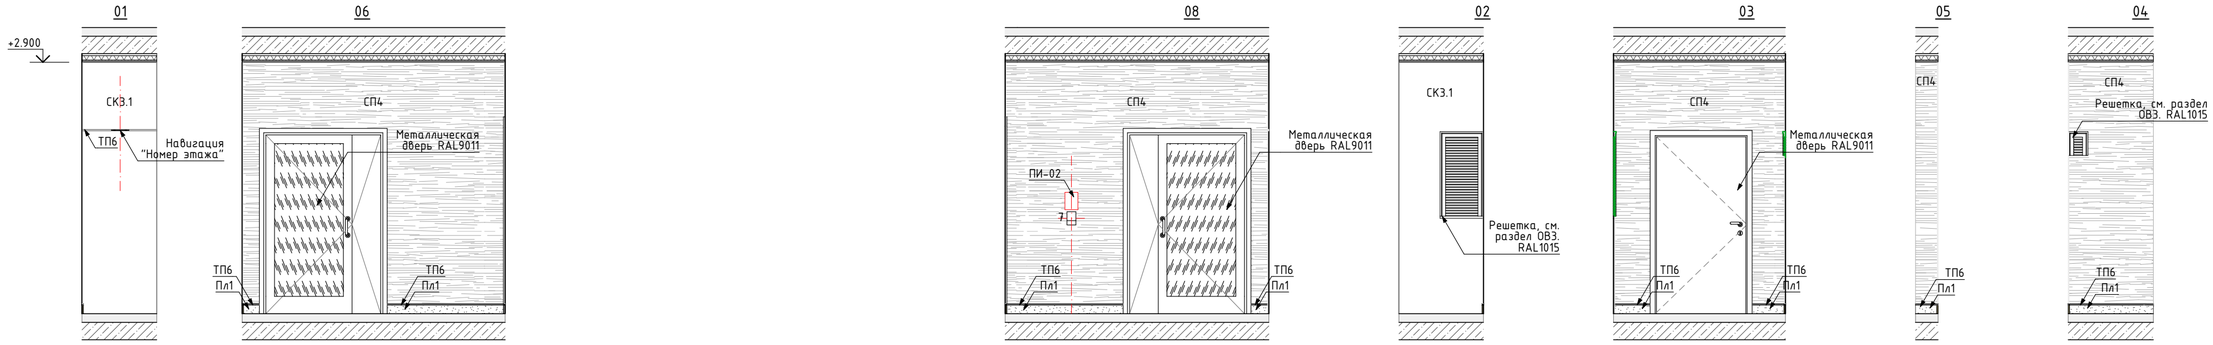

Развертка тамбура 1. М1:50

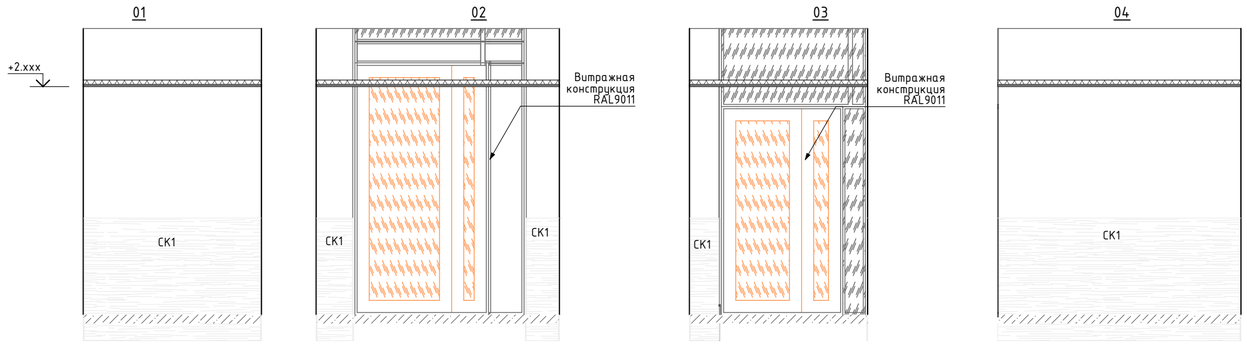

Изм.	Кол.уч.	Лист	№Док.	Подп.	Дата	94-0421-ОК-1/Н-6.2-4-1- АИ1			
						Жилой дом с приспособлением подземной автостоянки под защитное сооружение гражданской обороны – «укрытие» (ЗСГО) с инженерными сетям и благоустройством территории по адресу: г. Москва, внутригородское муниципальное образование Измайлово, Сиреневый бульвар, земельный участок 4/9 (участок 6.2)			
						Архитектурные интерьеры. Места общего пользования (МОП). Отделочные чертежи. Корпус 4.	Стадия	Лист	Листов
							Р	16	
						Развертки стен помещений МОП. Типовой этаж (Продолжение-2)	ООО "ФОРМАЦИА"		