



Декоративное зеркало.
Дэ1, Дэ1.1 (для корпуса 6.1.3), Дэ2 (для корпуса 6.1.2), Дэ3 (для корпуса 6.1.4)
М. 1:20

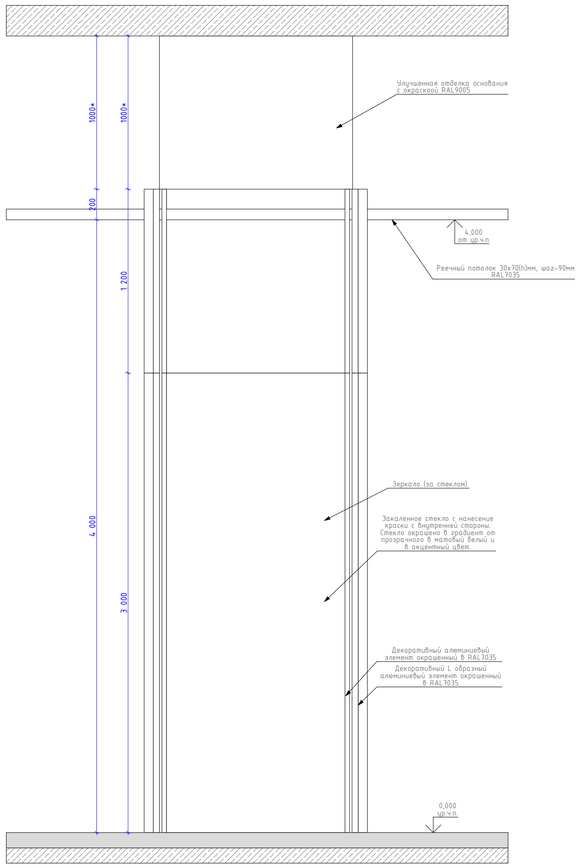

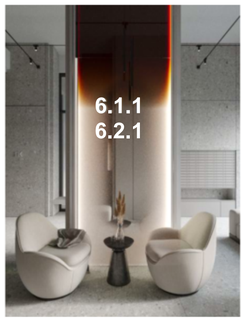

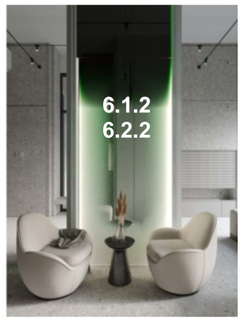


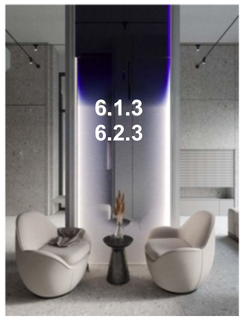




Количество декоративных зеркал по маркам:
Дэ1 – 5шт
Дэ1.1 – 1шт
Дэ2 – 1шт
Дэ3 – 1шт


Декоративное зеркало.
Дэ1, Дэ1.1 (для корпуса 6.1.3)
М. 1:20

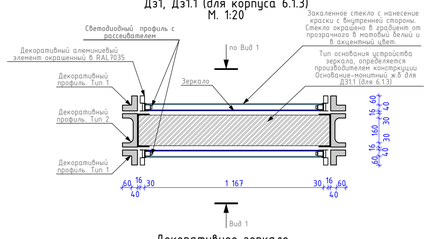


Декоративное зеркало.
Дэ2 (для корпуса 6.1.2)
М. 1:20

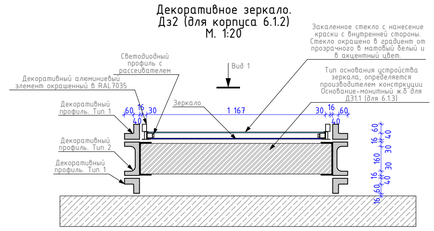


Декоративное зеркало.
Дэ3 (для 6.1.4)
М. 1:20

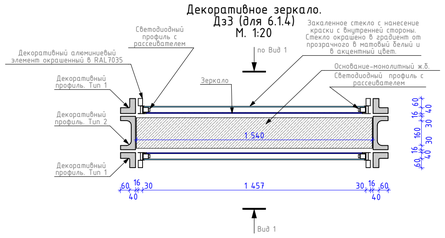

Декоративное зеркало.
Фрагмент примыкания реечного потолка
М. 1:20

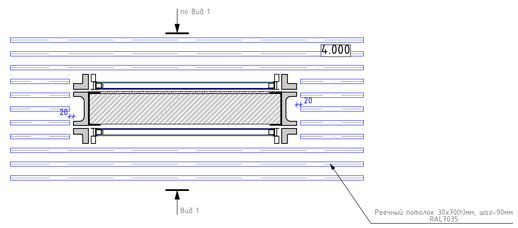


Декоративный профиль. ДП1
Тип 1.
М. 1:5

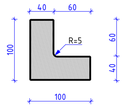

Декоративный профиль "Тип 1":
- каркас профиля определяет фирма-производитель и согласовывает с втором проекта
- наружная отделка выполнена из металла t-1.5мм окрашенного порошковой краской RAL7035.

Образец детали согласовать с автором проекта
Кол-во декоративных профилей в корпусах 6.1 и 6.2 составляем:
6.1.1 – на стенах = 32 м.п., на потолке = 11,62 м.п.
6.1.2 – на стенах = 32 м.п., на потолке = 5,718 м.п.
6.1.3 – на стенах = 32 м.п., на потолке = 10,87 м.п.
6.1.4 – на стенах = 32 м.п., на потолке = 9,37 м.п.
6.2.1 – на стенах = 32 м.п., на потолке = 9,85 м.п.
6.2.2 – на стенах = 32 м.п., на потолке = 9,5 м.п.
6.2.3 – на стенах = 32 м.п., на потолке = 10,9 м.п.
6.2.4 – на стенах = 32 м.п., на потолке = 8,3 м.п.


Декоративный профиль. ДП2
Тип 2
М. 1:5

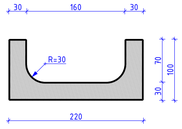

Декоративный профиль "Тип 2":
- каркас профиля определяет фирма-производитель и согласовывает с втором проекта
- наружная отделка выполнена из металла. Лист нержавеющей стали t-1.5мм. Покрытие нитрид титана, черный цвет, покрытие "антипальцы", хаотичная шлифовка.

Образец металла и детали согласовать с автором проекта
Кол-во декоративных профилей в корпусах 6.2 составляем:
6.2.1 – на стенах = 40 м.п., на потолке = 58,1 м.п.
6.2.2 – на стенах = 32 м.п., на потолке = 28,5 м.п.
6.2.3 – на стенах = 32 м.п., на потолке = 54,35 м.п.
6.2.4 – на стенах = 32 м.п., на потолке = 46,85 м.п.
6.2.1 – на стенах = 40 м.п., на потолке = 49,25 м.п.
6.2.2 – на стенах = 24 м.п., на потолке = 47 м.п.
6.2.3 – на стенах = 32 м.п., на потолке = 54,5 м.п.
6.2.4 – на стенах = 32 м.п., на потолке = 41,5 м.п.


Декоративный профиль. ДП3
Тип 3
М. 1:5

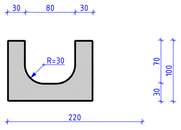


Декоративный профиль "Тип 3":
- каркас профиля определяет фирма-производитель и согласовывает с втором проекта
- наружная отделка выполнена из металла. Лист нержавеющей стали t-1.5мм. Покрытие нитрид титана, черный цвет, покрытие "антипальцы", хаотичная шлифовка.

Образец металла и детали согласовать с автором проекта
Кол-во декоративных профилей в корпусах 6.2 составляем:
6.2.2 – на стенах = 8 м.п.


Фрагмент развертки стены с лифтовыми порталами
М.1:20

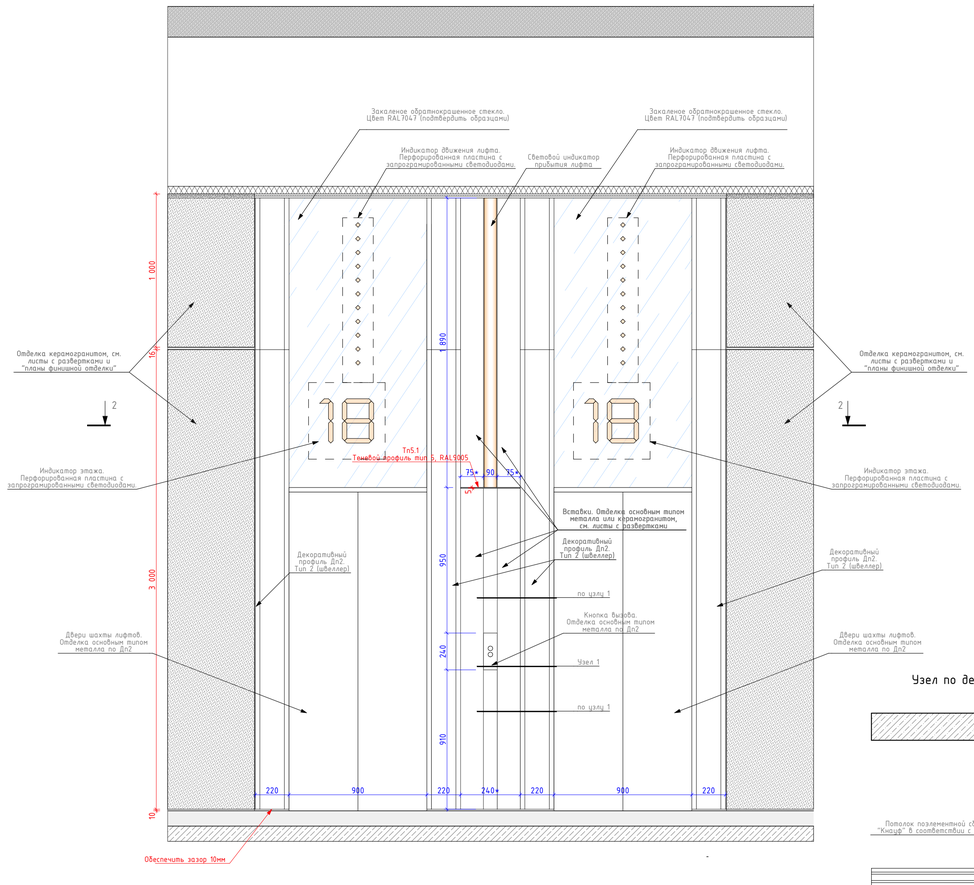


Сечение 1 – 1
М.1:20

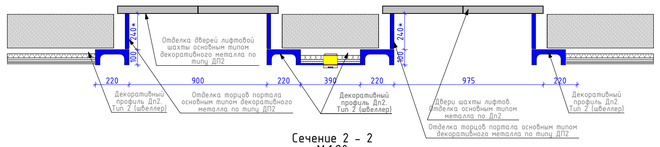

Сечение 2 – 2
М.1:20

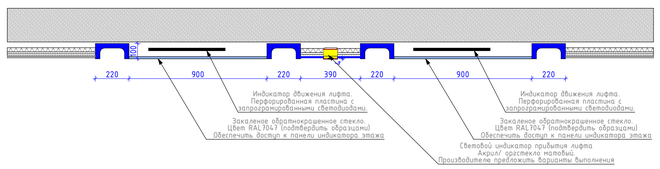


Узел 1.
М. 1:5

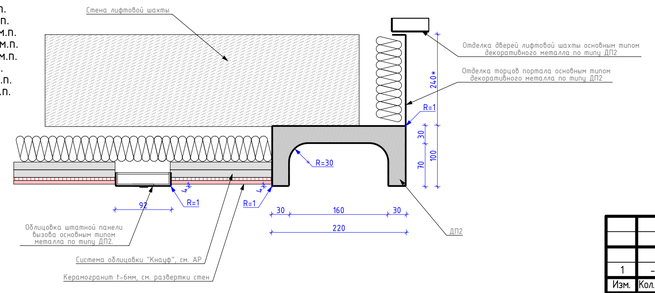


Примечание:
1. Производителю работ предоставить информацию по штатной панели вызова. Дополнительно согласовать решения по цвету кнопок и их подсветки.
2. Производителю работ предоставить монтажные узлы для согласования с автором проекта

Узел по декоративным профилям на потолке
М. 1:5

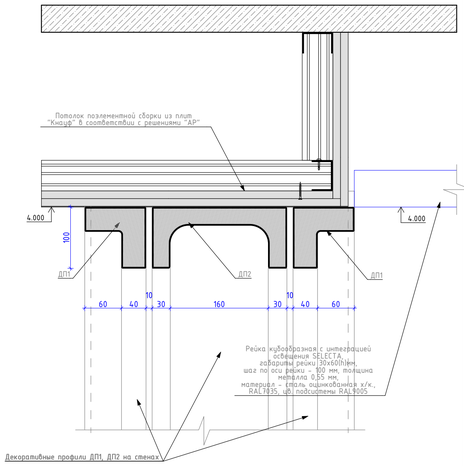

Узел по декоративным профилям на стенах
М. 1:5

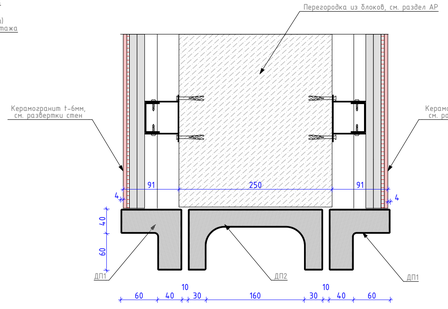

						94-0421-ОК-1/Н-6.1-4-1-АИ1			
						Жилой дом с приспособлением подземной автостоянки под защитное сооружение гражданской обороны – «укрытие» (ЗСГО) с инженерными сетями и благоустройством территории по адресу г. Москва, внутригородское муниципальное образование Измайлово, Сиреневый бульвар, земельный участок 4/9 (участок 6.1)			
1	–	Нов.	17-25		09.10.25				
Изм.	Колич.	Лист	№Док.	Подп.	Дата				
Разработал		Ленина А.			03.09.25	Архитектурные интерьеры. Места общего пользования (МОП). Отделочные чертежи. Корпус 4.	Стадия	Лист	Листов
Проверил		Михайлов М.			03.09.25		Р	20	
Нач.контроль		Петрощий А.			03.09.25				
						Узлы и детали. МОП. Декоративные профили и зеркала, лифтовые порталы	ООО "ФОРМАЦИА"		