

План потолков с расстановкой светильников и другого оконечного оборудования -1 этажа. Автостоянка В осях П-ГГ
М. 1:100

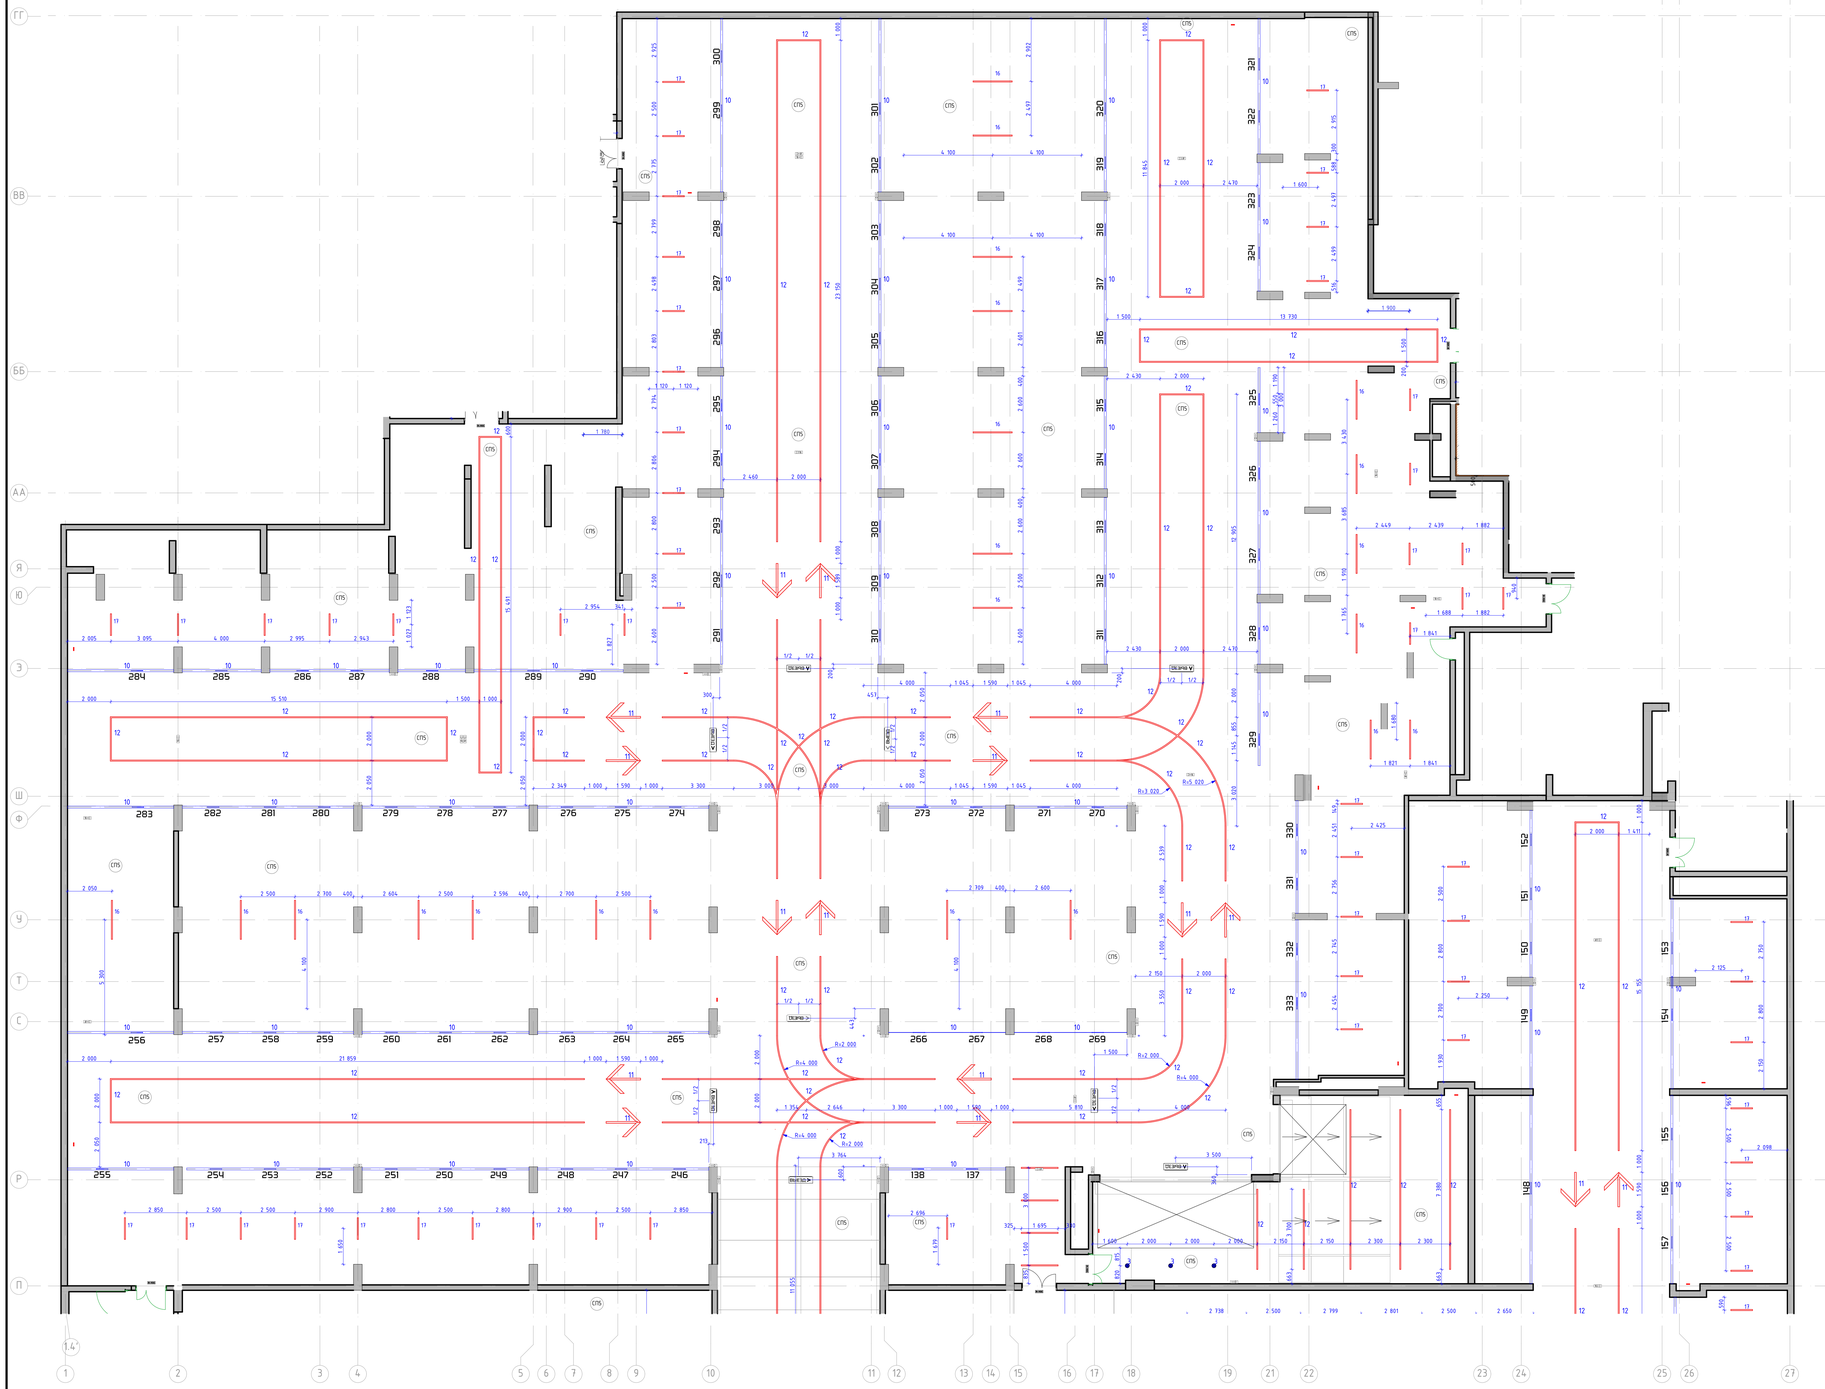

Фрагмент 1
М. 1:20

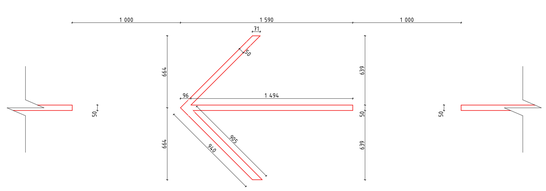

Номер пом.	Наименование	Площадь м.кв.
-1.53	Парковка	

Условные обозначения:

- (-1.132) — Номер помещения в соответствии с разделом АР
- ⊿ 0.000 — Отметка потолка от уровня чистого пола
- СП5 — Улучшенная окраска плиты перекрытия и конструкций глубокоматовой влагостойкой краской Dulux Bindo, RAL9005
- 12 — Светильник "линейный" Selecta S-System Profile 50×50, 4000K, IP 54. Отметка низа подвесного светильника от despl.n. - 2,500м
- 11 — "Стрелка" Светильник Selecta S-System Profile 50×50мм, 4000K, IP 54. Отметка низа подвесного светильника от despl.n. - 2,500м
- DIB 10 — Номер парковочного места для светильника STARSTAS-DESIGN, состоящего из: - профиль алюминиевый 26x24h3мм, RAL9005 с источником света с 4000K, 9.6Вт-м, рассеиватель опал IP54 с наличием крепежных с помощью раздущающихся кронштейна. Отметка низа светильника от despl.n. - 2,500м - наводящиеся табличка скрол 550x302x70мм с нанесением номера парковочных мест (скругленные углы) + кронштейн крепления к профилю
- ВЫЕЗД > — Табличка "Выезд" с стрелкой направления. Профиль алюминиевый RAL9005 с источником света с 4000K, 9,6Вт/м, IP54, из скрола 1100x302x70мм, с нанесением текста "Выезд" и стрелкой направления с силовой задняя закрольно пленкой. Отметка низа таблички от despl.n. -2,200м
- 16 — Светильник подвесной Selecta Line 37 UGR (9961), 37x37x1769мм, 15Вт, 4000K, линза 50gp, IP44, RAL9005 мат. Отметка низа подвесного светильника от despl.n. - 2,700м
- 17 — Светильник подвесной Selecta Line 37 UGR (9961), 37x37x1039мм, 15Вт, 4000K, линза 50gp, IP44, RAL9005 мат. Отметка низа подвесного светильника от despl.n. - 2,700м


1. Данный лист смотреть со всеми листами комплекта.
2. Данный лист смотреть совместно с листами инженерного проекта.
3. Светильники аварийного освещения см. раздел ЭОМ1.
4. Все характеристики светильников, общее количество, марку, производителя см. раздел ЭОМ1.
5. Объемы материалов потолка см. раздел АР8.
6. Данный проект является основой и не является заданием для фирмы-производителя на разработку монтажных и производственных схем. При разработке монтажных схем светильников тип 16, подлежит номеров парковочных мест привязывать к центру парковочных мест.
7. Произвести уборку осветительных приборов со всеми инженерными сетями с учетом высотных отметок осветительного оборудования, которое должно быть ниже всех инженерных трасс.

						94-0421-ОК-1/Н-6.1-1.4-АИ1
2	-	Изм	18-25		25.12.25	Жилой дом с трансформаторной подземной автостоянкой под защитным сооружением гражданской обороны - «крытая» (ЗГТЗ) с инженерными сетями и благоустройством территории по адресу: г. Москва, муниципальное образование Измайлово, Сиреневый бульвар, земельный участок 4/13 (участок 6.1)
1	-	Зам.	17-25		09.10.25	
Изм.	Кол.уч.	Лист	№док.	Подп.	Дата	
Разработал		Пенина А.			23.09.25	Архитектурные интерьеры. Места общего пользования (МОП). Отделочные чертежи. Автостоянка.
Проверил		Николай Н.			23.09.25	
Нач.контроль		Петрощай А.			23.09.25	
						План потолков с расстановкой светильников паркинга -1 этажа. Оси П-ГГ

Стадия	Лист	Листов
Р	6	

ООО "ФОРМАЦИЯ"

План потолков с расстановкой светильников и другого оконечного оборудования -1 этажа. Автостоянка в осях А/1-П
М. 1:100

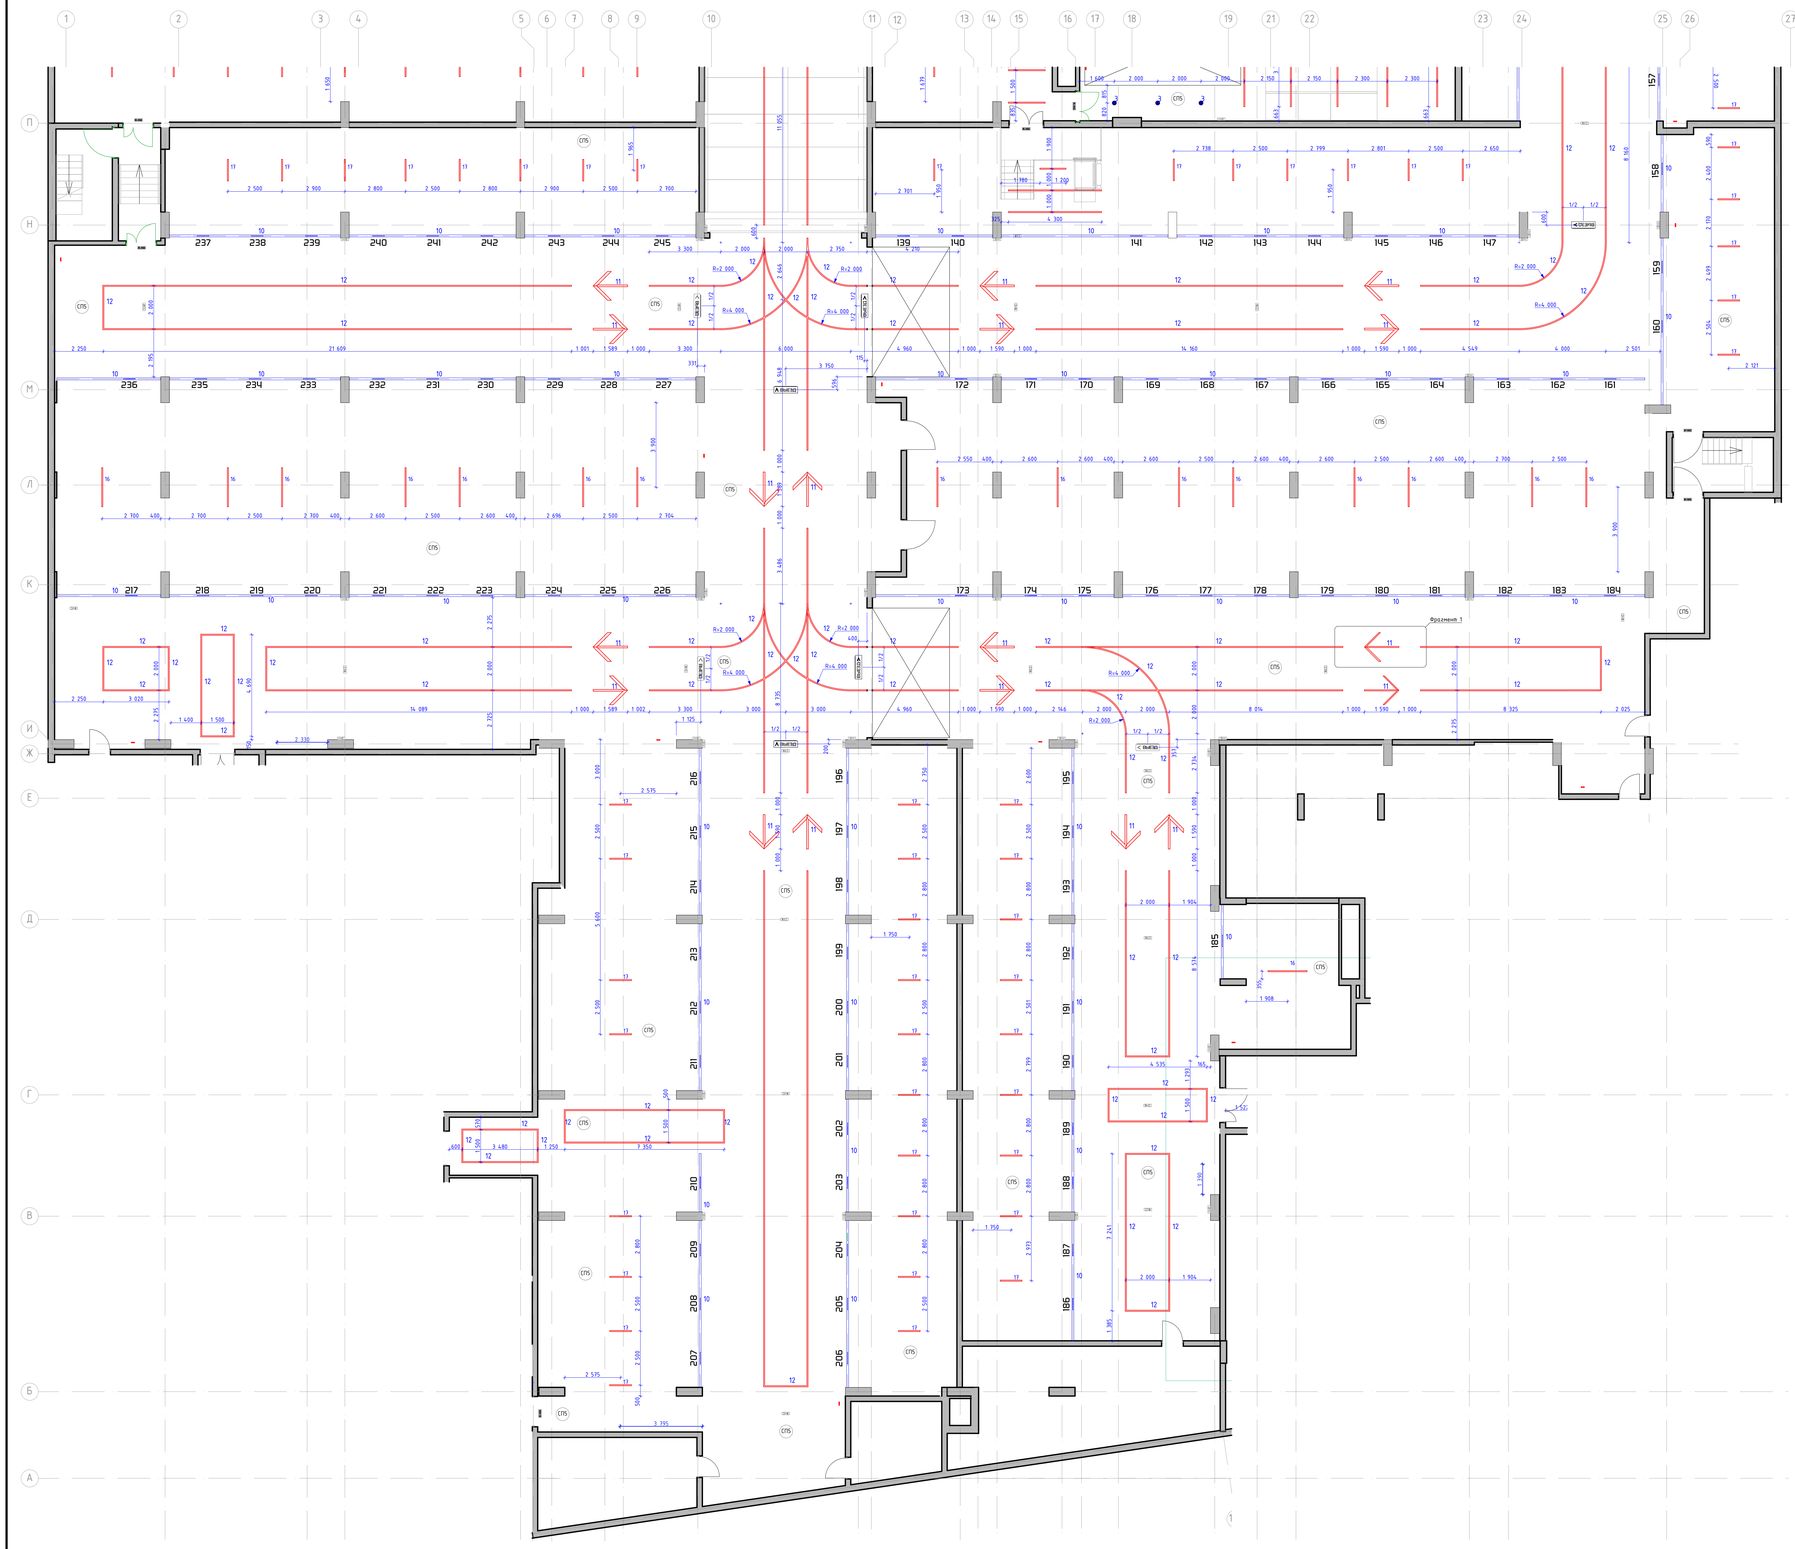

Номер пом.	Наименование	Площадь м.кв.
-1.53	Парковка	

Условные обозначения:

- (-1.32) — Номер помещения в соответствии с разделом АР
- (-2.000) — Отметка потолка от уровня чистого пола
- СП5 — Улучшенная окраска плиты перекрытия и конструкций глубокоматовой влагостойкой краской Dulux Bindo, RAL9005
- 12 — Светильник "линейный" Selecta S-System Profile 50×50, 4000K, IP 54. Отметка низа подвесного светильника от ур.ч.п. - 2,500м
- 11 — "Стрелка" Светильник Selecta S-System Profile 50×50мм, 4000K, IP 54. Отметка низа подвесного светильника от ур.ч.п. - 2,500м
- DIB 10 — Номер парковочного места для светильника STARSTAS-DESIGN, состоящего из: - профиль алюминиевый 26х24,1h1мм, RAL9005 с источником света с 4000K, 9,6Вт-м, рассеиватель опал IP54 с наличными крепежами с помощью регулируемого кронштейна. Отметка низа светильника от ур.ч.п. - 2,500м - наборошенные табличка акрил 550х302х10мм с нанесением номера парковочных мест (скруглённые углы) + кронштейн крепления к профилю
- ВЫЕЗД > 16 — Табличка "Выезд" с стрелкой направления. Профиль алюминиевый RAL9005 с источником света с 4000K, 9,6Вт/м, IP54, из акрила 1100х302х10мм, с нанесением текста "Выезд" и стрелкой направления с оклейкой зеркальной пленкой. Отметка низа таблички от ур.ч.п. -2,200м
- 16 — Светильник подвесной Selecta Line 37 UGR (9961), 37х37х1764мм, 158Вт, 4000K, лиза 50гр, IP44, RAL9005 мат. Отметка низа подвесного светильника от ур.ч.п. - 2,700м
- 17 — Светильник подвесной Selecta Line 37 UGR (9961), 37х37х1039мм, 158Вт, 4000K, лиза 50гр, IP44, RAL9005 мат. Отметка низа подвесного светильника от ур.ч.п. - 2,700м


1. Данный лист смотреть со всеми листами комплекта.
2. Данный лист смотреть совместно с листами инженерного проекта.
3. Светильники аварийного освещения см. раздел ЭОМ1.
4. Все характеристики светильников, общее количество, марку, производителя см. раздел ЭОМ1.
5. Все размеры уточнять по месту на объекте.
6. Решения по осветительному оборудованию являются заданием для фирмы-производителя на разработку монтажных и производственных схем. При разработке монтажных схем светильников тип 10, таблички номеров парковочных мест привязывать к центру парковочных мест.
7. Производство указку осветительных приборов со всеми инженерными сетями с учетом высотных отметок осветительного оборудования, которое должно быть ниже всех инженерных трасс.

						94-0421-ОК-1/Н-6.1-1.4-АИ1
2	-	Изм.	18-25		25.10.25	Жилой дом с приспособлением подземной автостоянки под защитное сооружение гражданской обороны - нулевым циклом по адресу: г. Москва, Андроповское муниципальное образование Измайлово, Сиреневый бульвар, земельный участок 4/9 (участок 6.1)
1	-	Зам.	03-25		09.10.25	
Изм.	Кол.уч.	Лист	№док.	Подп.	Дата	
Разработал		Ленина А.			03.09.25	Архитектурные интерьеры. Места общего пользования (МОП). Отделочные чертежи. Автостоянка.
Проверил		Михайлов М.			03.09.25	
Нач.контроль		Петровцев А.			03.09.25	
						План потолков с расстановкой светильников паркинга -1 этажа. Оси А/1-П

Стадия	Лист	Листов
Р	7	

ООО "ФОРМАЦИЯ"

План потолков с расстановкой светильников и другого оконечного оборудования 1 этажа. Автостоянка в осях П-ГГ
М. 1:100

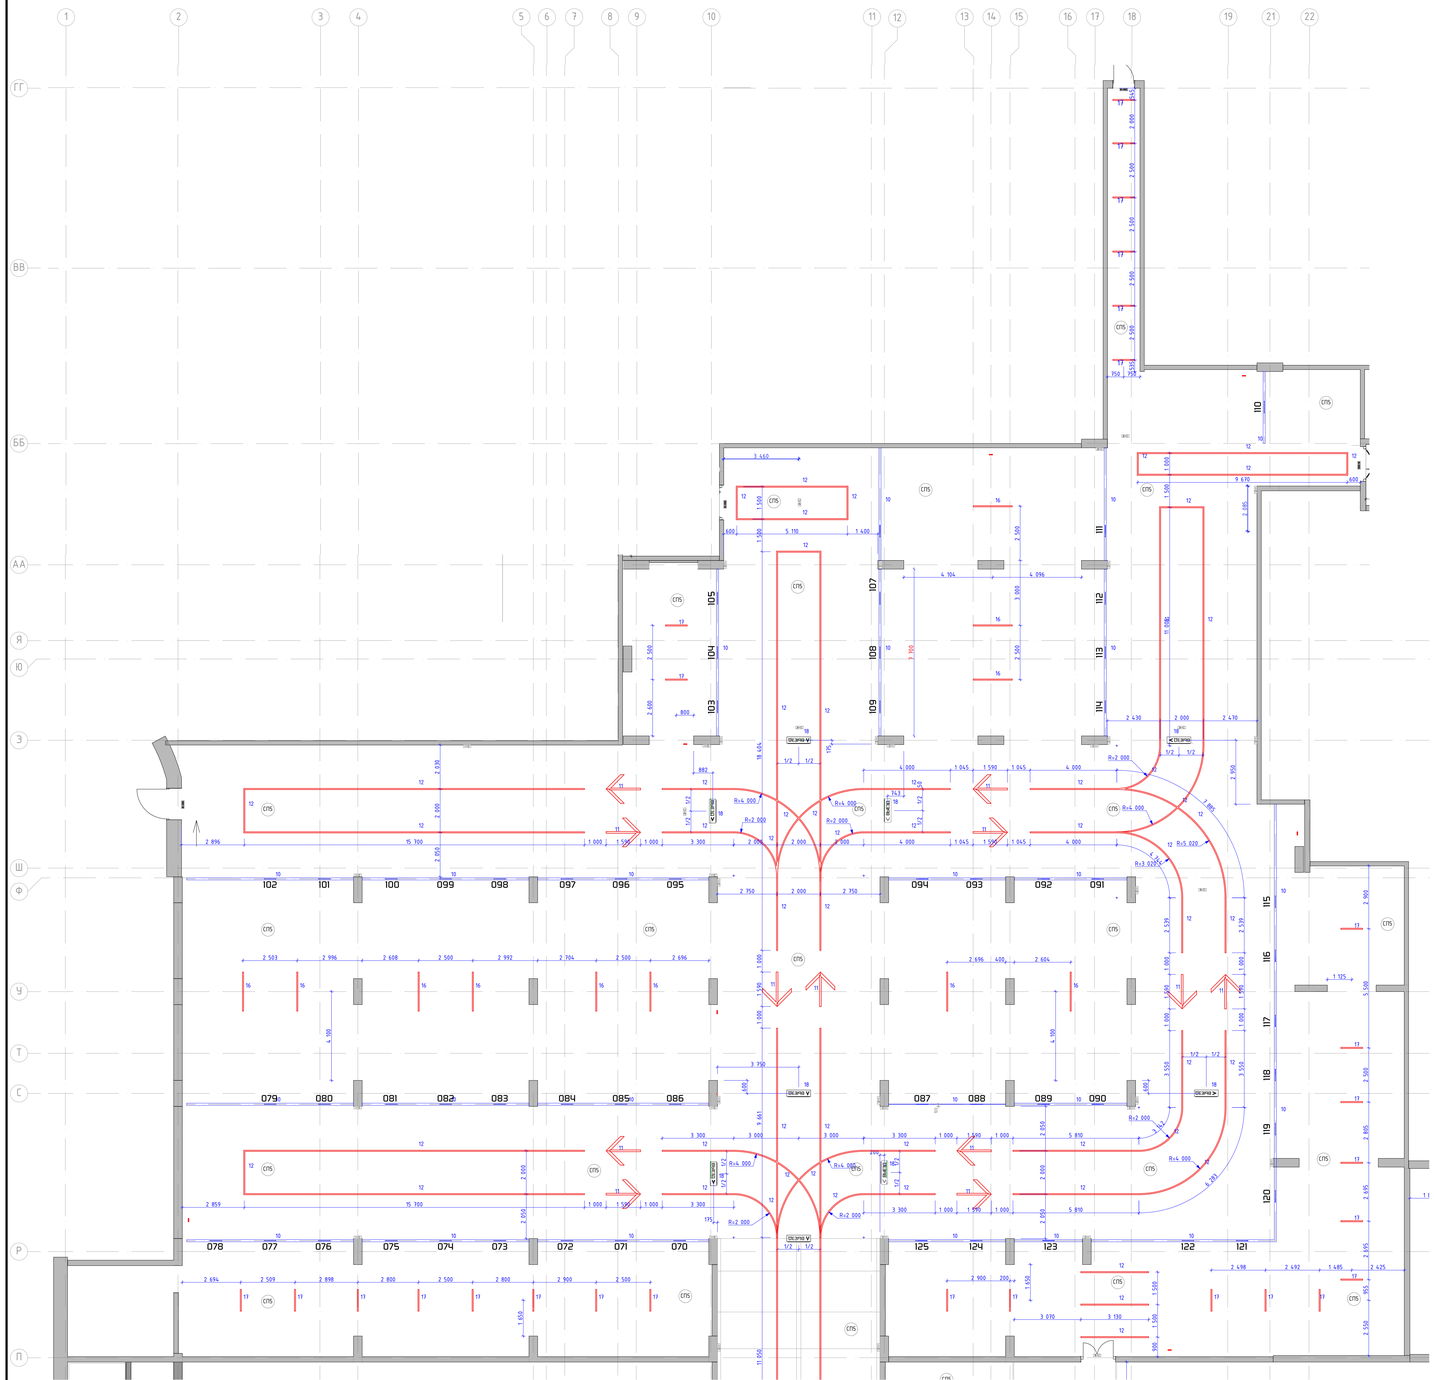

Номер пом.	Наименование	Площадь м.кв.
1–132	Парковка	

Условные обозначения:

1–132 — Номер помещения в соответствии с разделом АР

0.000 — Отметка потолка от уровня чистого пола

СПБ — Увеличенная окраска плиты перекрытия и конструкций алкидно-эпоксидной влагостойкой краской Dulux Bindo, RAL9005

12 — Светильник "линейный" Selecta S-System Profile 50×50, 4000K, IP 54. Отметка низа подвесного светильника от ш.ч.п. – 2,500м

11 — "Стрелка" Светильник Selecta S-System Profile 50×50мм, 4000K, IP 54. Отметка низа подвесного светильника от ш.ч.п. – 2,500м

018 / 10 — Номер парковочного места для светильника STARSTAS-DESIGN, состоящего из:
– профиль алюминиевый 26х24h3мм, RAL9005 с источником света с 4000K, 9.6Вт/м.п, рассеиватель опал IP54 с наличием крепежными с помощью регулируемого кронштейна. Отметка низа светильника от ш.ч.п. – 2,500м
– навигационные табличка скрол 550х302х10мм с нанесением номера парковочных мест (скругленные углы) + кронштейн крепления к профилю

ВЫЕЗД — Табличка "Выезд" с стрелкой направления. Профиль алюминиевый RAL9005 с источником света с 4000K, 9,6Вт/м, IP54, из скрола 1100х302х10мм, с нанесением текста "Выезд" и стрелкой направления с оклейкой зебрика закрольно пленкой. Отметка низа таблички от ш.ч.п. –2,200м.

16 — Светильник подвесной Selecta Line 37 UGR (9961), 37х37х1769мм, 15Вт, 4000K, линза 50гр, IP44, RAL9005 мат. Отметка низа подвесного светильника от ш.ч.п. – 2,700м

17 — Светильник подвесной Selecta Line 37 UGR (9961), 37х37х1039мм, 15Вт, 4000K, линза 50гр, IP44, RAL9005 мат. Отметка низа подвесного светильника от ш.ч.п. – 2,700м


1. Данный лист смотреть со всеми листами комплекта.
2. Данный лист смотреть совместно с листами инженерного проекта.
3. Все размеры даны в миллиметрах, если не указано иное.
4. Все характеристики светильников, общее количество, марку, производителя см. раздел ЭОМ1.
5. Объемы материалов потолка см. раздел АР12.
6. Решения по осветительному оборудованию является заданием для фирмы-производителя на разработку монтажных и производственных схем. При разработке монтажных схем светильников тип 10, таблички номеров парковочных мест согласовать с Заказчиком и Авторским надзором.
7. Проектную отметку осветительных приборов со всеми инженерными сетями с учетом высотных отметок осветительного оборудования, которая должна быть ниже всех инженерных проск.

						94-0421-ОК-1/Н-6.1-1..4-АИ1
2	–	Изм.	18-25		25.12.25	Жилой дом с приспособлением подземной автостоянки под защитное сооружение гражданской обороны – муниципал ГЗСПО с инженерными сетями и благоустройством территории по адресу: г. Москва, муниципальное образование муниципальный округ Арбат, Гоголевский бульвар, земельный участок 4/1 (кадастр 4.1)
1	–	Зам.	17-25		09.10.25	
Изм.	Кол.уч.	Лист	№док.	Подп.	Дата	
Разработал		Ленина А.			23.09.25	Архитектурные интерьеры. Места общего пользования (МОП). Отделочные чертежи. Автостоянка.
Проверил		Михайлов М.			23.09.25	
Нач.конгроль		Петровцев А.			23.09.25	
						План потолков с расстановкой светильников парковки 1 этажа. Оси П-ГГ

Стадия	Лист	Листов
Р	8	

ООО "ФОРМАЦИЯ"

План потолков с расстановкой светильников и другого оконечного оборудования 1 этажа. Автостоянка в осях А/1-П
М. 1:100

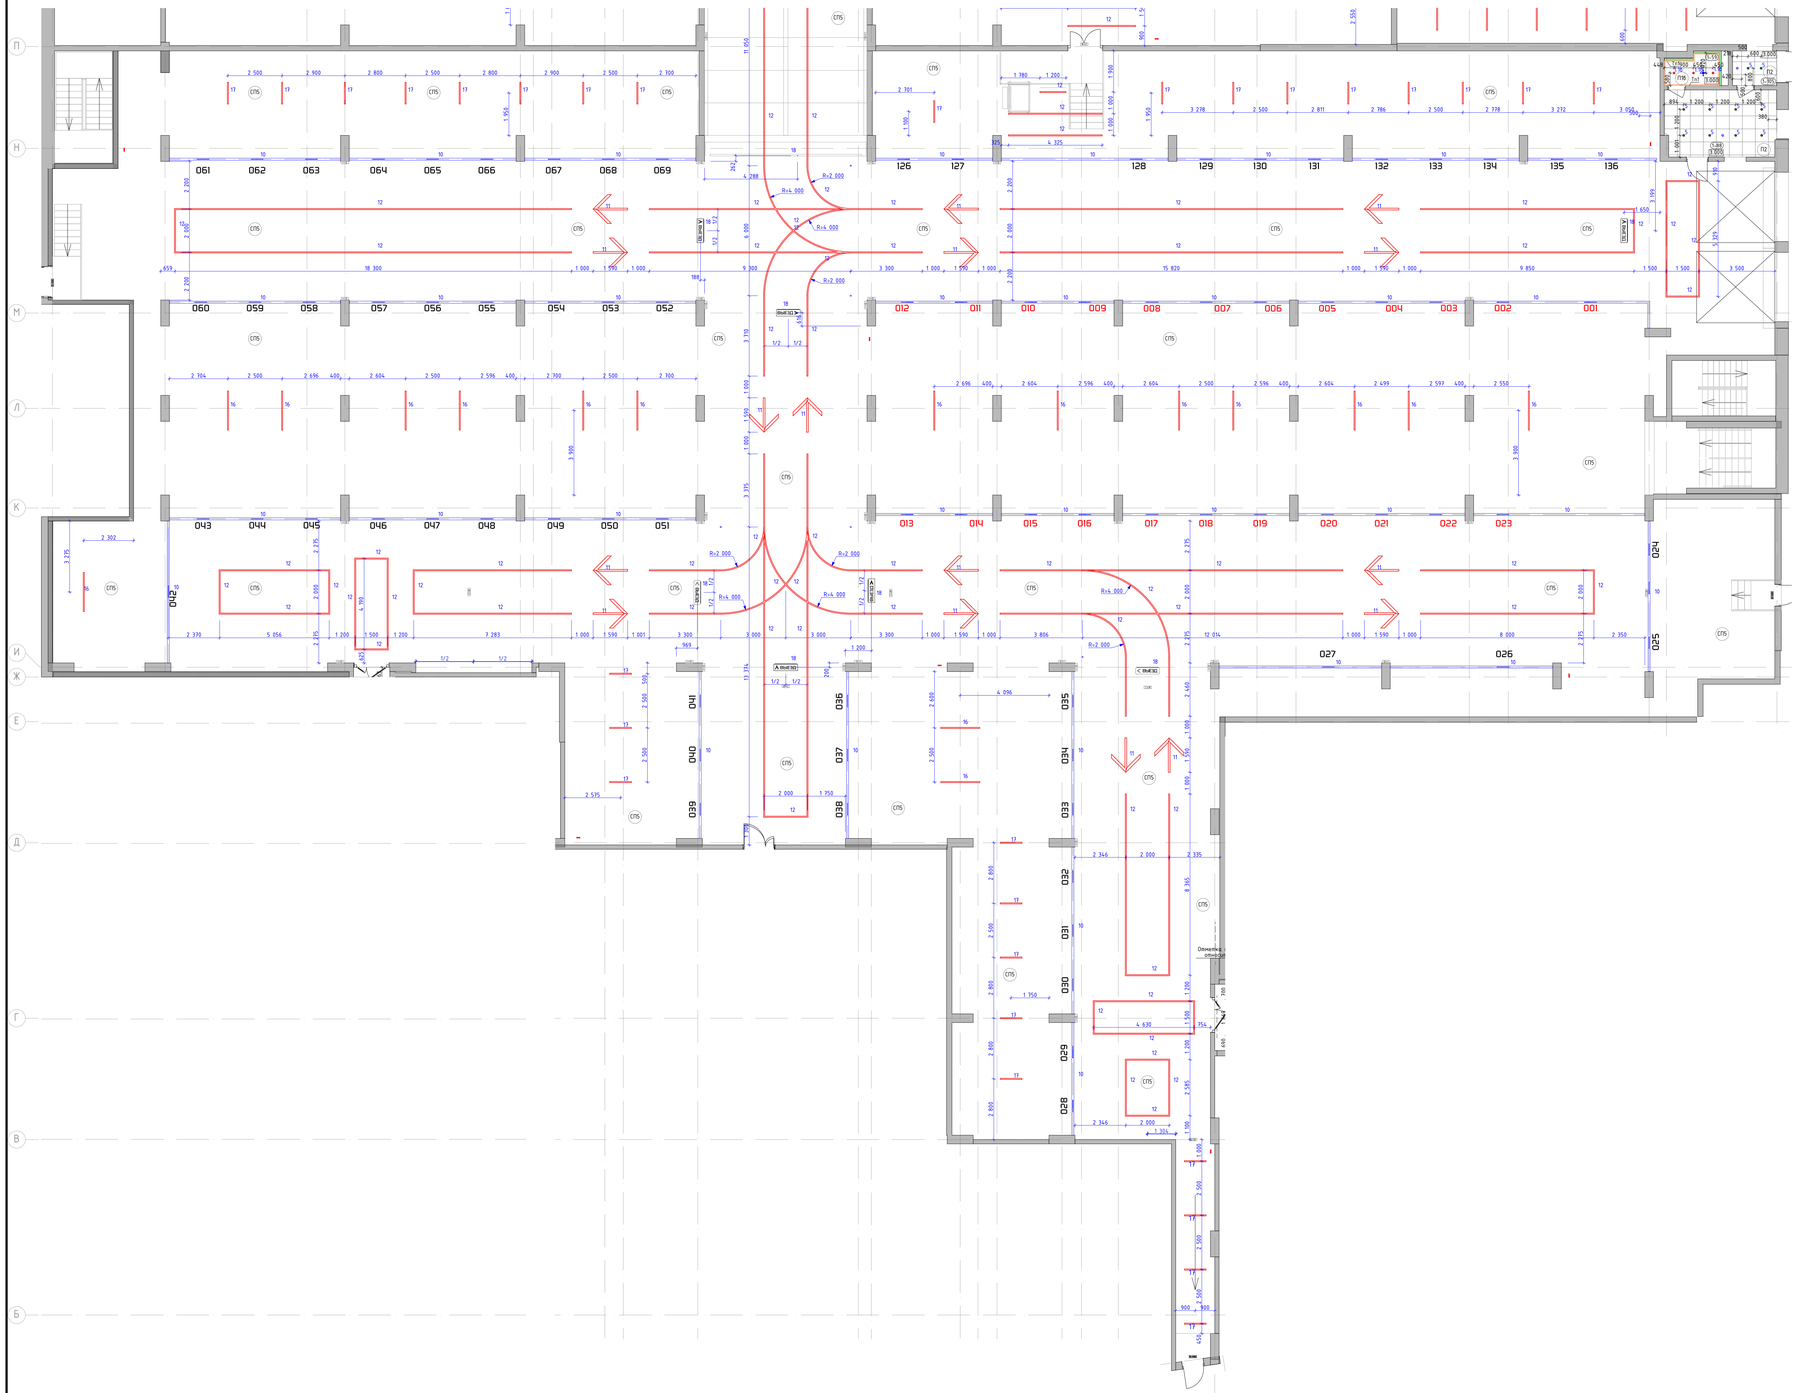

Номер пом.	Наименование	Площадь м.кв.
1-59	С/У	
1-88	Охрана	
1-105	Тамбур	
1-132	Паркинг	

Условные обозначения:

- Номер помещения в соответствии с разделом АР
- Отметка потолка от уровня чистого пола
- Окрашенная окраска плиты перекрытия и коммуникаций глубокоматовой влагостойкой краской Dulux Bindo, RAL9005
- Светильник "линейный" Selecta S-System Profile 50×50, 4000K, IP 54. Отметка низа подвесного светильника от ш.г.п. - 2,500м
- "Стрелка" Светильник Selecta S-System Profile 50×50мм, 4000K, IP 54. Отметка низа подвесного светильника от ш.г.п. - 2,500м
- Номер парковочного места для светильника STARSTAS-DESIGN, состоящего из: - профиль алюминиевый 26х24h3мм, RAL9005 с источником света с 4000K, 9,6Вт/м, рассеиватель опал IP54 с наличными крепежами с помощью регулируемого кронштейна. Отметка низа светильника от ш.г.п. - 2,500м - направляющие поблочно скрыл 550х302х70мм с нанесением номера парковочных мест (скругленные углы) + кронштейн крепления к профилю
- ВЫЕЗД > Табличка "Выезд" с стрелкой направления. Профиль алюминиевый RAL9005 с источником света с 4000K, 9,6Вт/м, IP54, из скрола 1500х302х70мм, с нанесением текста "Выезд" и стрелкой направления с оклейкой зеркала закрольной пленкой. Отметка низа таблички от ш.г.п. -2,200м.
- Светильник подвесной Selecta Line 37 UGR (9961), 37х37х1369мм, 15Вт, 4000K, линза 50гр, IP44, RAL9005 мат. Отметка низа подвесного светильника от ш.г.п. - 2,700м
- Светильник подвесной Selecta Line 37 UGR (9961), 37х37х1039мм, 15Вт, 4000K, линза 50гр, IP44, RAL9005 мат. Отметка низа подвесного светильника от ш.г.п. - 2,700м

Условные обозначения для помещения охраны:

- Подвесной потолок, потолочные панели Экофон Фокус ДГ, 600х600мм, ш.г. панелей - белый, ш.г. подсистемы - черный
- – Подвесной потолок позиционной сборки из плит КНАУФ-Файерборд на оцинкованном металлическом каркасе ПЗ32 (2 слоя). – Окраска в 2 слоя глубокоматовой влагостойкой краской Dulux Bindo, RAL9010
- Алюминиевый пенебой профиль ТИПТАНОВ-15мм, RAL9005
- Светильник светодиодный встроенный для потолков панельного типа. Selecta LED ORBIT new, Ø84мм, 4000K, RAL9010 мат.
- Светильник светодиодный встроенный, влагостойкий, в сборе с блоком питания, поворотный, скрытый "под шпаклевку" потолка. Selecta LED Orbit GPS, Ø68/85мм, 980лм, 5Вт, IP44, 4000K, RAL9010 матовый.
- Извещатель комбинир., ш.г. белый матовый.
- Диффузор, ш.г. белый матовый.

1. Данный лист смотреть со всеми листами комплекта.
2. Данный лист смотреть совместно с листами инженерного проекта.
3. Светильники аварийного освещения см. раздел ЭОМ1.
4. Все характеристики светильников, общее количество, марку, производителя см. раздел ЭОМ1.
5. Объемы материалов потолка см. раздел АР12.
6. Все работы выполнять согласно указаниям, изложенным в данном листе. При разработке монтажных схем светильников тип 10, подключ номеров парковочных мест привязывать к центру парковочных мест.
7. Произвести уборку осветительных приборов со всеми инженерными сетями с учетом высотных отметок осветительного оборудования, которое должно быть ниже всех инженерных трасс.

						94-0421-ОК-1/Н-6.1-1.4-АИ1
2	-	Изм.	18-25		25.12.25	Жилой дом с трансформаторной подстанцией, автостоянкой под защитным сооружением гражданской обороны – «крытая» (ЗКПЗ) с инженерными сетями и благоустройством территории по адресу: г. Москва, муниципальное образование Измайлово, Сиреневый бульвар, земельный участок 4/1, участок 6.9
1	-	Зам.	17-25		09.10.25	
Изм.	Кол.уч.	Лист	№док.	Подп.	Дата	
Разработал		Пензин А.			03.09.25	Архитектурные интерьеры. Места общего пользования (МОП). Отделочные чертежи. Автостоянка.
Проверил		Николай Н.			03.09.25	
Нач.контроль		Петрович А.			03.09.25	
						План потолков с расстановкой светильников паркинга 1 этажа. Оси А/1-П

Стадия	Лист	Листов
Р	9	

ООО "ФОРМАЦИЯ"