МФС | Генеральный Подрядчик

Общество с ограниченной
ответственностью
«Генеральный подрядчик - МФС»
ул. Рябиновая, д. 22А, стр. 2, Москва, 121471

ОКПО 75321383 ОГРН 1047796934195
ИНН 7704539433 КПП 772901001

Тел.: +7 495 505-97-33, доб. 4101
E-mail: sekretariat-mfs@pik.ru

Застройщик – Московский фонд реновации жилой застройки

Строительство объектов в соответствии с проектом планировки территории по адресу: Сиреневый бульвар, вл. 4 района Измайлово города Москвы. "Жилой дом с приспособлением подземной автостоянки под защитное сооружение гражданской обороны - "укрытие" (ЗСГО) с инженерными сетями и благоустройством территории по адресу: г. Москва, внутригородское муниципальное образование Измайлово, Сиреневый бульвар, земельный участок 4/9 (участок 6.2)"

РАБОЧАЯ ДОКУМЕНТАЦИЯ

Архитектурные интерьеры.

Места общего пользования (МОП).

Отделочные чертежи.

Автостоянка.

94-0421-ОК-1/Н-6.2-1..4-АИ1

Москва
2025

frmc

ООО «ФОРМАЦИА»

Заказчик– ООО "ГП-МФС"

Строительство объектов в соответствии с проектом планировки территории по адресу: Сиреневый бульвар, вл. 4 района Измайлово города Москвы.
"Жилой дом с приспособлением подземной автостоянки под защитное сооружение гражданской обороны - "укрытие" (ЗСГО) с инженерными сетями и благоустройством территории по адресу: г. Москва, внутригородское муниципальное образование Измайлово, Сиреневый бульвар, земельный участок 4/9 (участок 6.2)"

РАБОЧАЯ ДОКУМЕНТАЦИЯ

Архитектурные интерьеры.

Места общего пользования (МОП).

Отделочные чертежи.

Автостоянка.

94-0421-ОК-1/ Н-6.2-1..4-АИ1

Москва
2025

МФС | Генеральный Подрядчик

Общество с ограниченной
ответственностью
«Генеральный подрядчик - МФС»
ул. Рябиновая, д. 22А, стр. 2, Москва, 121471

ОКПО 75321383 ОГРН 1047796934195
ИНН 7704539433 КПП 772901001

Тел.: +7 495 505-97-33, доб. 4101
E-mail: sekretariat-mfs@pik.ru

Застройщик – Московский фонд реновации жилой застройки

Строительство объектов в соответствии с проектом планировки территории по адресу: Сиреневый бульвар, вл. 4 района Измайлово города Москвы. "Жилой дом с приспособлением подземной автостоянки под защитное сооружение гражданской обороны - "укрытие" (ЗСГО) с инженерными сетями и благоустройством территории по адресу: г. Москва, внутригородское муниципальное образование Измайлово, Сиреневый бульвар, земельный участок 4/9 (участок 6.2)"

РАБОЧАЯ ДОКУМЕНТАЦИЯ

Архитектурные интерьеры.

Места общего пользования (МОП).

Отделочные чертежи.

Автостоянка.

94-0421-ОК-1/ Н-6.2-1..4-АИ1

Уполномоченное лицо
по доверенности № 112 от 09.01.2023 Вайсертригер Н.А.
Главный инженер проекта

Главный инженер проекта Вайсертригер Н.А

Взам. инв. №

Подпись и дата

Инв. № подл.

frmc

ООО «ФОРМАЦИА»

Заказчик– ООО "ГП-МФС"

Строительство объектов в соответствии с проектом планировки территории по адресу: Сиреневый бульвар, вл. 4 района Измайлово города Москвы.
"Жилой дом с приспособлением подземной автостоянки под защитное сооружение гражданской обороны - "укрытие" (ЗСГО) с инженерными сетями и благоустройством территории по адресу: г. Москва, внутригородское муниципальное образование Измайлово, Сиреневый бульвар, земельный участок 4/9 (участок 6.2)"

РАБОЧАЯ ДОКУМЕНТАЦИЯ

Архитектурные интерьеры.

Места общего пользования (МОП).

Отделочные чертежи.

Автостоянка.

94-0421-ОК-1/ Н-6.2-1..4-АИ1

Руководитель бюро
ООО «ФОРМАЦИА» А.И. Петровций

Главный архитектор проекта М.В. Михайлов

Взам. инв. №

Подпись и дата

Инв. № подл.

Разрешение	Обозначение	94-0421-ОК-1/Н-6.2-1..4-АИ1
18-25	Наименование объекта строительства	"Жилой дом с приспособлением подземной автостоянки под защитное сооружение гражданской обороны - "укрытие" (ЗСГО) с инженерными сетями и благоустройством территории по адресу: г. Москва, внутригородское муниципальное образование Измайлово, Сиреневый бульвар, земельный участок 4/9 (участок 6.2)"

Изм.	Лист	Содержание изменения	Код	Примечание
2(Зам.)	1;	- Внесены изменения в соответствии с замечаниями 23.10.2025; - Внесены изменения в примечания ведомости рабочих чертежей;	1	
2(Зам.)	2,3,6, 7,9-11	- Внесены изменения в соответствии с замечаниями 23.10.2025; - Изменены примечания (ссылки на комплекты) - Откорректирована высококачественная отделка в условных обозначениях	1	
2(Зам.)	4,8,12;	- Внесены изменения в соответствии с замечаниями 23.10.2025; - Убраны помещения из экспликации не отраженные на планах		
2(Зам.)	5	- Внесены изменения в соответствии с замечаниями 23.10.2025; - Добавлены условные обозначения к отделке помещений охраны	1	
2(Зам.)	9	- Внесены изменения в соответствии с замечаниями 23.10.2025; - Добавлены условные обозначения к отделке помещений охраны		
2(Зам.)	13;	- Внесены изменения в соответствии с замечаниями 23.10.2025; - Откорректирована высококачественная отделка в условных обозначениях - Добавлены условные обозначения к отделке помещений охраны	1	
2(Зам.)	14	- Добавлено решение по лайт-боксу (световая навигационная панель)	1	
			1	

Согласовано

Изм.внес	Ленина		09.10.25	ООО "ФОРМАЦИА"	Лист	Листов
Составил	Ленина		09.10.25		1	1
Проверил	Петровций		09.10.25			

Ведомость основных комплектов рабочих чертежей марки АИ

Обозначение	Наименование	Примечание
94-0421-ОК-1/Н-6.2-1..4-АИ1	Архитектурные интерьеры. Места общего пользования (МОП). Отделочные чертежи. Автостоянка.	
94-0421-ОК-1/Н-6.2-1-1-АИ1	Архитектурные интерьеры. Места общего пользования (МОП). Отделочные чертежи. Корпус 1.	
94-0421-ОК-1/Н-6.2-2-1-АИ1	Архитектурные интерьеры. Места общего пользования (МОП). Отделочные чертежи. Корпус 2.	
94-0421-ОК-1/Н-6.2-3-1-АИ1	Архитектурные интерьеры. Места общего пользования (МОП). Отделочные чертежи. Корпус 3.	
94-0421-ОК-1/Н-6.2-4-1-АИ1	Архитектурные интерьеры. Места общего пользования (МОП). Отделочные чертежи. Корпус 4.	

Ведомость ссылочных и прилагаемых документов

Обозначение	Наименование	Примечание
	Ссылочные документы	
Постановление №516-ПП от 08.08.2017	Об утверждении Требований к улучшенной отделке равнозначных жилых помещений, предоставляемых взамен жилых помещений в многоквартирных домах, включенных в Программу реновации жилищного фонда в городе Москве	
Постановление №1465-ПП от 11.11.2019	О внесении изменений в постановления Правительства Москвы от 08.08.2017 № 516-ПП и от 08.08.2017 №517-ПП	
серия 1.073.9-2.08 выпуск 3	Комплектные системы КНАУФ. Облицовки поэлементной сборки из гипсовых строительных плит ограждающих конструкций для жилых, общественных и производственных зданий	
Система "Теневой профиль" для жилых, общественных, производственных помещений, выпуск 4.6	Рабочие чертежи, материалы для проектирования теневых стандартных стыков пола, стен, потолка и окон	
	Прилагаемые документы	
	Нет	

Ведомость рабочих чертежей основного комплекта АИ1

Лист	Наименование	Примечание
1	Общие данные	Изм.1 (Зам.); Изм.2 (Зам.)
2	План напольных покрытий -1 этажа. Автостоянка в осях Л-Я.	Изм.1 (Зам.); Изм.2 (Зам.)
3	План напольных покрытий -1 этажа. Автостоянка в осях А/1-Л.	Изм.1 (Зам.); Изм.2 (Зам.)
4	План напольных покрытий 1 этажа. Автостоянка в осях Л-Я.	Изм.1 (Зам.); Изм.2 (Зам.)
5	План напольных покрытий 1 этажа. Автостоянка в осях А/1-Л.	Изм.1 (Зам.); Изм.2 (Зам.)
6	План потолков с расстановкой светильников паркинга -1 этажа. Оси Л-Я.	Изм.1 (Зам.); Изм.2 (Зам.)
7	План потолков с расстановкой светильников паркинга -1 этажа. Оси А/1-Л.	Изм.1 (Зам.); Изм.2 (Зам.)
8	План потолков с расстановкой светильников паркинга 1 этажа. Оси Л-Я.	Изм.1 (Зам.); Изм.2 (Зам.)
9	План потолков с расстановкой светильников паркинга 1 этажа. Оси А/1-Л.	Изм.1 (Зам.); Изм.2 (Зам.)
10	План финишной отделки стен -1 этажа. Автостоянка в осях Л-Я.	Изм.1 (Зам.); Изм.2 (Зам.)
11	План финишной отделки -1 этажа. Автостоянка в осях А/1-Л.	Изм.1 (Зам.); Изм.2 (Зам.)
12	План финишной отделки стен 1 этажа. Автостоянка в осях Л-Я.	Изм.1 (Зам.); Изм.2 (Зам.)
13	План финишной отделки 1 этажа. Автостоянка в осях А/1-Л.	Изм.1 (Зам.); Изм.2 (Зам.)
14	Узлы и детали. Навигация. Информационная панель. Световые указатели	Изм.1 (Нов.); Изм.2 (Зам.)

Общие указания


1. Комплект рабочей документации выполнен на основании утвержденной проектной документации «Жилой дом с приспособлением подземной автостоянки под защитное сооружение гражданской обороны – «укрытие» (эсго) с инженерными сетями и благоустройством территории по адресу: г. Москва, внутригородское муниципальное образование Измайлово, Сиреневый бульвар, земельный участок 4/9 (участок 6.1) , договора на выполнение проектных работ №94-0421-ОК-1/Н от 01.07.2021 г и в соответствии с техническим заданием Заказчика, положительного заключения Государственной экспертизы ГАУ "МОСГОСЭКСПЕРТИЗА"
2. За относительную отм. 0,000 принята абсолютная отметка 144,0 м;
3. Эксплуатационные требования, предъявляемые к проектируемому зданию:
   Уровень ответственности – II нормальный (в соответствии с ч.1 ст.4 Федерального закона от 30 декабря 2009 года № 384-ФЗ «Технический регламент о безопасности зданий и сооружений»);
   Степень огнестойкости – I;
   Класс конструктивной пожарной опасности – С0;
   Класс пожарной опасности строительных конструкций – К0;
   Класс функциональной пожарной опасности:
   Ф1.3 – многоквартирные жилые дома.
4. Общие указания читать со всеми листами данного комплекта. Все листы комплекта смотреть совместно.
5. Данным комплектом чертежей предусмотрены решения по чистовой отделке: раскладка плитки, подбор краски и пр. Решения по черновым материалам отделки, конструкциям полов и пр. указаны в разделе АР0, АР1.1, АР1.2.
6. Все применяемые материалы, оборудование и комплектующие должны иметь соответствующие сертификаты качества и противопожарные сертификаты, предоставляемые фирмами – поставщиками.
7. На все работы, которые влияют на безопасность здания и которые невозможно визуально оценить после завершения строительства необходимо составлять акты освидетельствования скрытых работ.
8. Стены, перегородки и проемы выполнять в соответствии с кладочными планами раздела АР0, АР1.1.
9. В проекте учтено расположение и количество инженерного оборудования на основании проектов инженерных систем, предоставленных Заказчиком.
10. Проектом уточняется расположение инженерного оборудование с соблюдением соосности между собой и с увязкой к отделочному материалу. Привязки инженерного оборудования выданы в качестве задания смежным разделам.
11. Управление основным и аварийным освещением, распределение групп освещения – см. проект ЭОМ1, ЭОМ3
12. Класс пожарной опасности отделочных материалов согласно СП506.1311500.2021:
    Г1 – для стен и потолков подземной стоянки автомобилей;
    РП1 – для покрытия полов подземной стоянки автомобилей.
13. Узлы и детали, включенные в проект АИ являются заданием на разработку узлов для компаний – исполнителей работ.
14. При заказе дверей, технических и скрытых люков, декоративных элементов, профилей, решеток все размеры и расположение требуется уточнить по замерам, после монтажа инженерных систем и оборудования. Ответственность за несоответствие заказных изделий фактическим габаритам помещений целиком лежит на подрядчиках.
15. Типы дверей, скрытых люков принимать в соответствии с разделом АР0, АР1.1.
16. Привязки отверстий в МОП на всех этажах смотри разделы АР0, АР1.1; монтаж решеток, ПК и лючков выполнять в соответствии с разделами АР, ВК, ОВ. Марки оборудования уточнять в соответствующих инженерных комплектах.
17. Допускается применение аналогичных финишных отделочных материалов российского производства с согласованием автором-проекта.
18. В проекте даны элементы навигации с общими габаритам и привязками без детализации. Подрядчик по нанесению навигации перед выполнением работ запрашивает у Заказчика руководство по нанесению навигации, данный проект и макеты шрифтов и пиктограмм в электронном формате. Номера квартир для навигации "Сетка квартир", "Интервал квартир", "Номер секции" выдается производителю дополнительно в соответвии с номером секции/корпуса
19. Условные обозначения указаны на листах основного комплекта рабочих чертежей.
20. Планы смотреть совместно с развертками стен и планами инженерных коммуникаций.
21. Все размеры даны в миллиметрах.
22. Высотные отметки даны от уровня чистого пола этажа.
23. Размеры отмеченные (*) даны ориентировочно и могут быть откорректированы по месту с учетом утверждения авторского надзора

						94-0421-ОК-1/Н-6.2-1..4-АИ1
2	–	Изм.	18-25		11.12.25	Жилой дом с приспособлением подземной автостоянки под защитное сооружение гражданской обороны – «укрытие» (ЭСГО) с инженерными сетями и благоустройством территории по адресу: г. Москва, внутригородское муниципальное образование Измайлово, Сиреневый бульвар, земельный участок 4/9 (участок 6.2)
1	–	Зам.	17-25		09.10.25	
Изм.	Кол.уч	Лист	№Док.	Подп.	Дата	
Разработал		Лёнина А.			03.09.25	Архитектурные интерьеры. Места общего пользования (МОП). Отделочные чертежи. Автостоянка.
Проверил		Михайлов М.			03.09.25	
Нач.контроль		Петровций А.			03.09.25	
ГАП		Михайлов М.			03.09.25	
						Общие данные


Стадия	Лист	Листов
Р	1	14

ООО "ФОРМАЦИА"


План напольных покрытий -1 этажа. Автостоянка в осях Л-Я.
М. 1:100

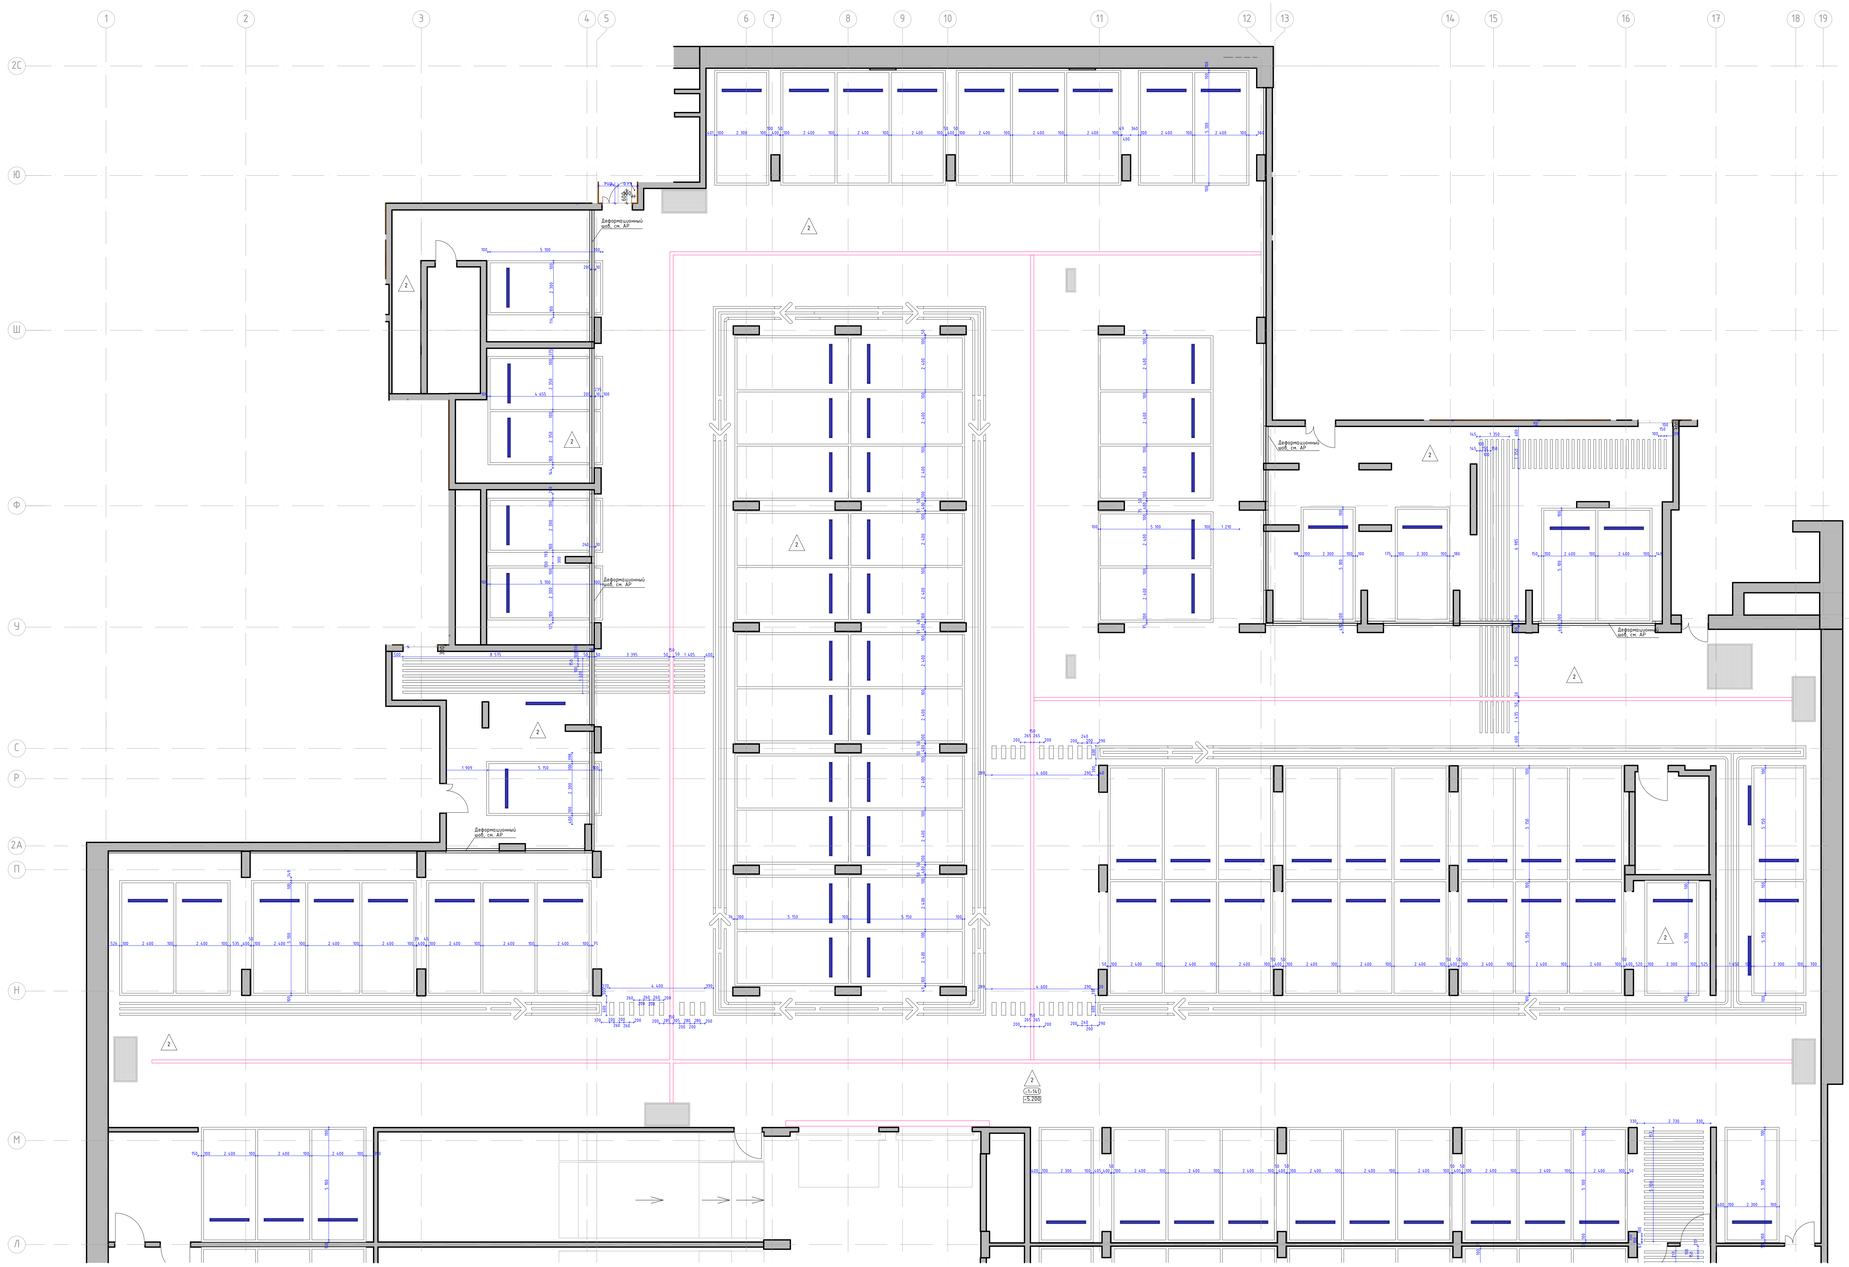


Фрагмент 1
М. 1:20

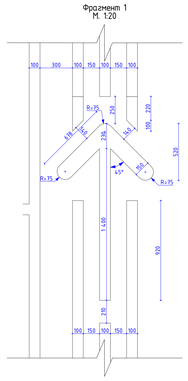

Фрагмент 2
М. 1:20

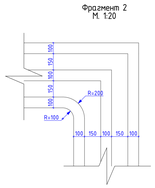

Фрагмент 3
М. 1:20

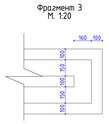

Номер пом.	Наименование	Площадь м.кв.
-1-141	Паркинг	


Условные обозначения:

- (-1.132) — Номер помещения в соответствии с разделом АР
- (-1.500) — Отметка уровня чистого пола
- 2 — Эпоксидное покрытие (шероховатое). Основное покрытие пола: RAL 7035
- Эпоксидное покрытие (шероховатое). Разметка RAL 7024
- Колесоотбойник ЭКОПИК 1830, цвет вставки - БЕЛЫЙ
- Лоток, см. совместно с разделом "АР"
- Решетка в полу, см. раздел "АР", RAL 7035

1. Данный лист смотреть со всеми листами комплекта.
2. Устройство полов выполнять по проекту АПО.
3. Устройство полов производить после прокладки всех инженерных сетей и установки лифта.
4. Данный лист см. совместно с разделом "ТХ".
5. Привязку колесоотбойников см. раздел "ТХ".
6. Узлы устройства потолов, деформационных швов, лков решеток в полу, см. раздел "АПО".

						94-0421-ОК-1/Н-6.2-1.4-АИ1
2	-	Изм.	18-25		11.12.25	"Жилой дом с приспособленной подземной автостоянкой под защитой сооружения гражданской обороны, по адресу: г. Москва, ТиНАО, поселение Клёновское, деревня Лопатино, вблизи д. Москва, внутригородское муниципальное образование Клёновское, Сергиевым бульвар, земельный участок 4/9 (участок 9.2)"
1	-	Зам.	17-25		09.10.25	
Изм.	Кол.уч.	Лист	№док.	Подп.	Дата	
Разработал		Ленько А.			03.09.25	Архитектурные интерьеры. Место общего пользования (МОП). Отделочные чертежи. Автостоянка.	Стадия	Лист	Листов
Проверил		Минлиев М.			03.09.25		Р	2	
Нач.комплекса		Петровский А.			03.09.25				
						План напольных покрытий -1 этажа. Автостоянка в осях Л-Я.	ООО "ФОРМАЦИЯ"		

План напольных покрытий -1 этажа. Автостоянка в осях А/1-Л.
М. 1:100

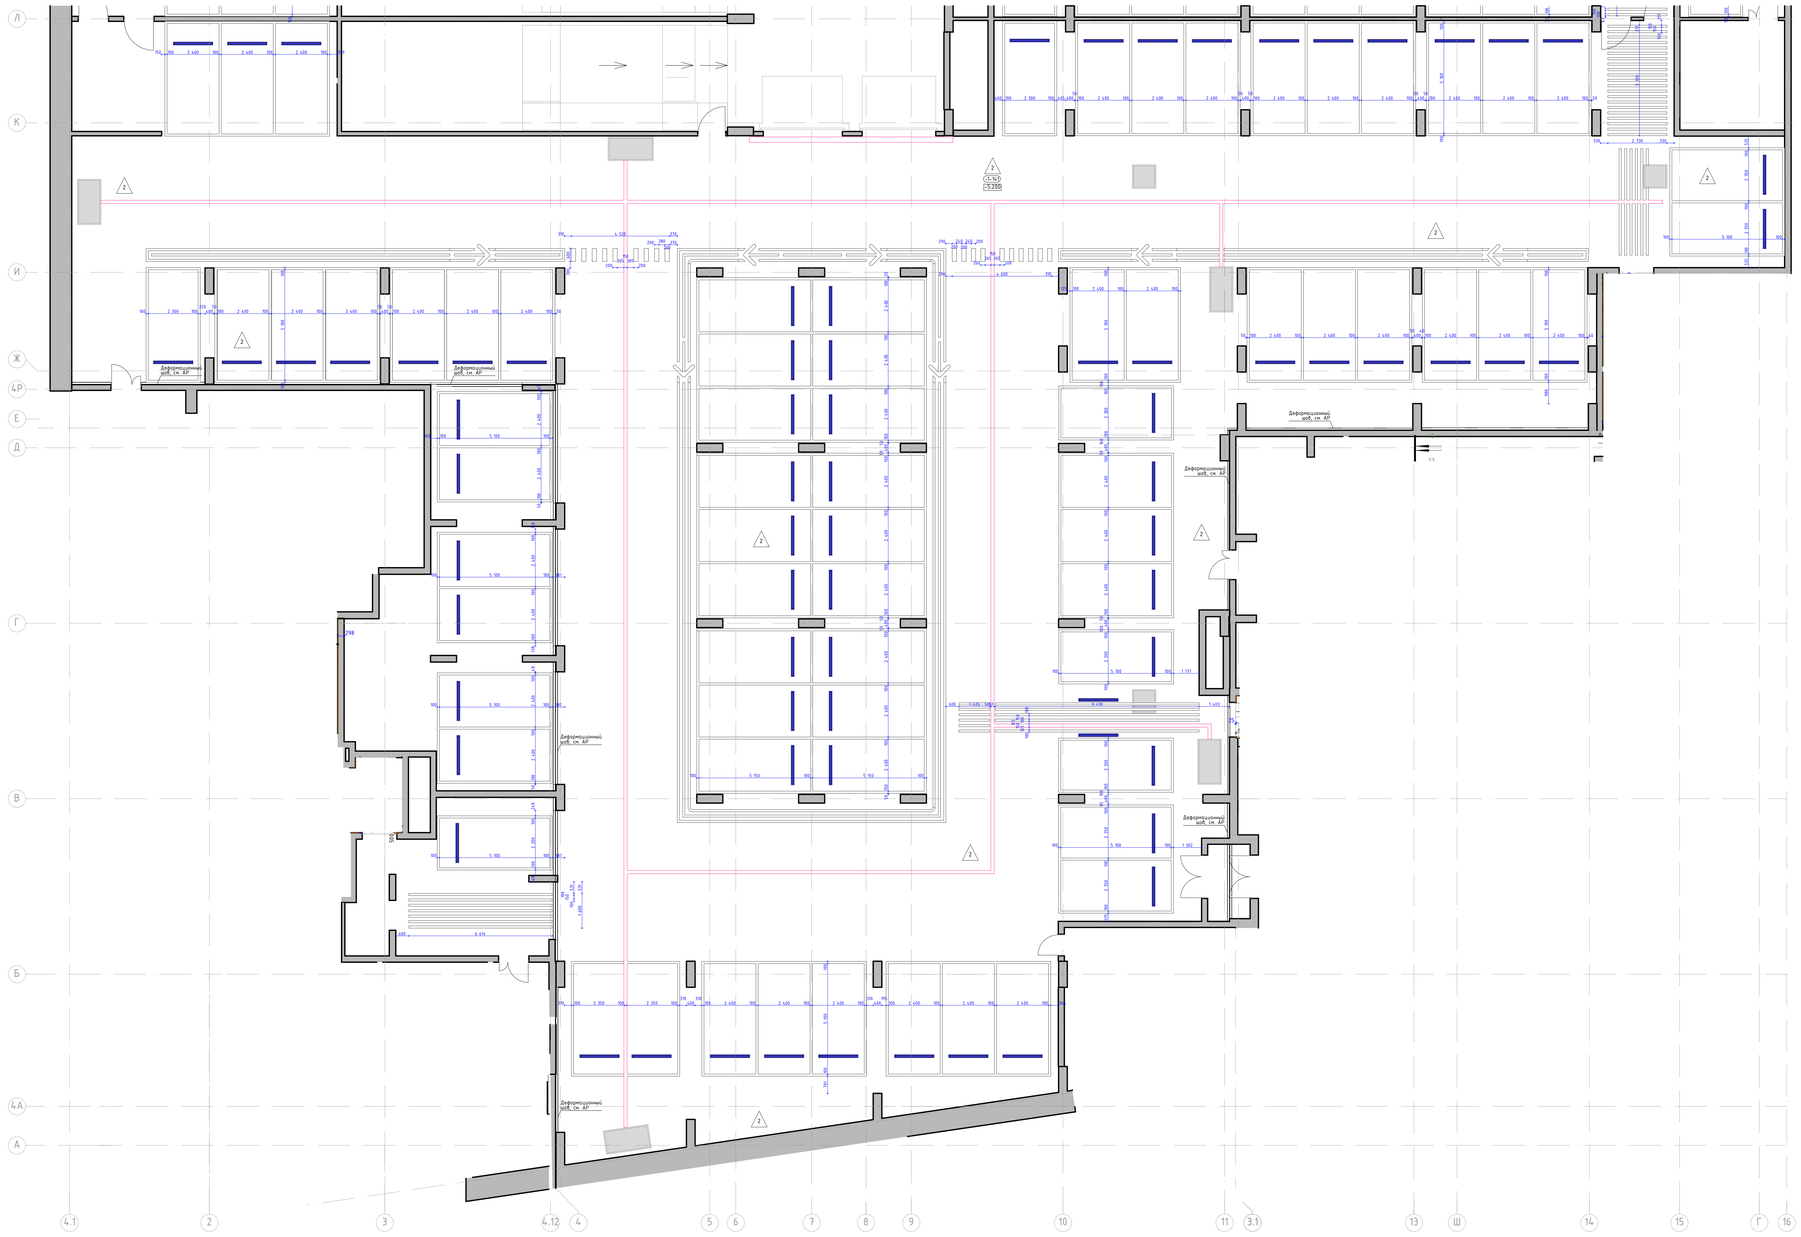

Номер пом.	Наименование	Площадь м.кв.
-1.141	Паркинг	

Условные обозначения:

- -1.132 — Номера помещения в соответствии с разделом АР
- -1.500 — Отметка уровня чистого пола
- 2 (Лист 2) — Эпоксидное покрытие (шероховатое). Основное покрытие пола. RAL7035
- Эпоксидное покрытие (шероховатое). Разметка RAL7024
- Колесоотбойник ЭКОПЛАСТ 1830, цвет вставки – БЕЛЫЙ
- Лоток, см. совместно с разделом "АР"
- Решетка в полу, см. раздел "АР". RAL7035


1. Данный лист смотреть со всеми листами комплекта.
2. Устройство полов выполнять по проекту АР0.
3. Устройство полов производить после прокладки всех инженерных сетей и установки лифта.
4. Данный лист см. совместно с разделом "ТХ"
5. Привязку колесоотбойников см. раздел "ТХ"
6. Узлы устройства лотков, деформационных швов, лков решеток в полу, см. раздел "АР0"

							94-0421-ОК-1/Н-6.2-1.4-АИ1
2	-	Изм.	18-25			11.12.25	"Жилой дом с приспособлением подземной автостоянки под защитное сооружение гражданской обороны - "двойник" (КЗПД с инженерными сетями и благоустройством территории по адресу: г. Москва, внутригородское муниципальное образование Измайлово. Участок 4/9 (участок 4.2)"
1	-	Зам.	11-25			09.10.25	
Изм.	Кол.уч.	Лист	№док.	Подп.	Дата		
Разработал		Пенкин А.				23.09.25	Архитектурные интерьеры. Места общего пользования (МОП). Отделочные чертежи. Автостоянка.
Проверил		Михайлов М.				23.09.25	
Нач.контроля		Петровский А.				23.09.25	
							План напольных покрытий -1 этажа. Автостоянка в осях А/1-Л.


Стадия	Лист	Листов
Р	3	

ООО "ФОРМАЦИЯ"


План напольных покрытий 1 этажа. Автостоянка в осях Л-Я.
М. 1:100

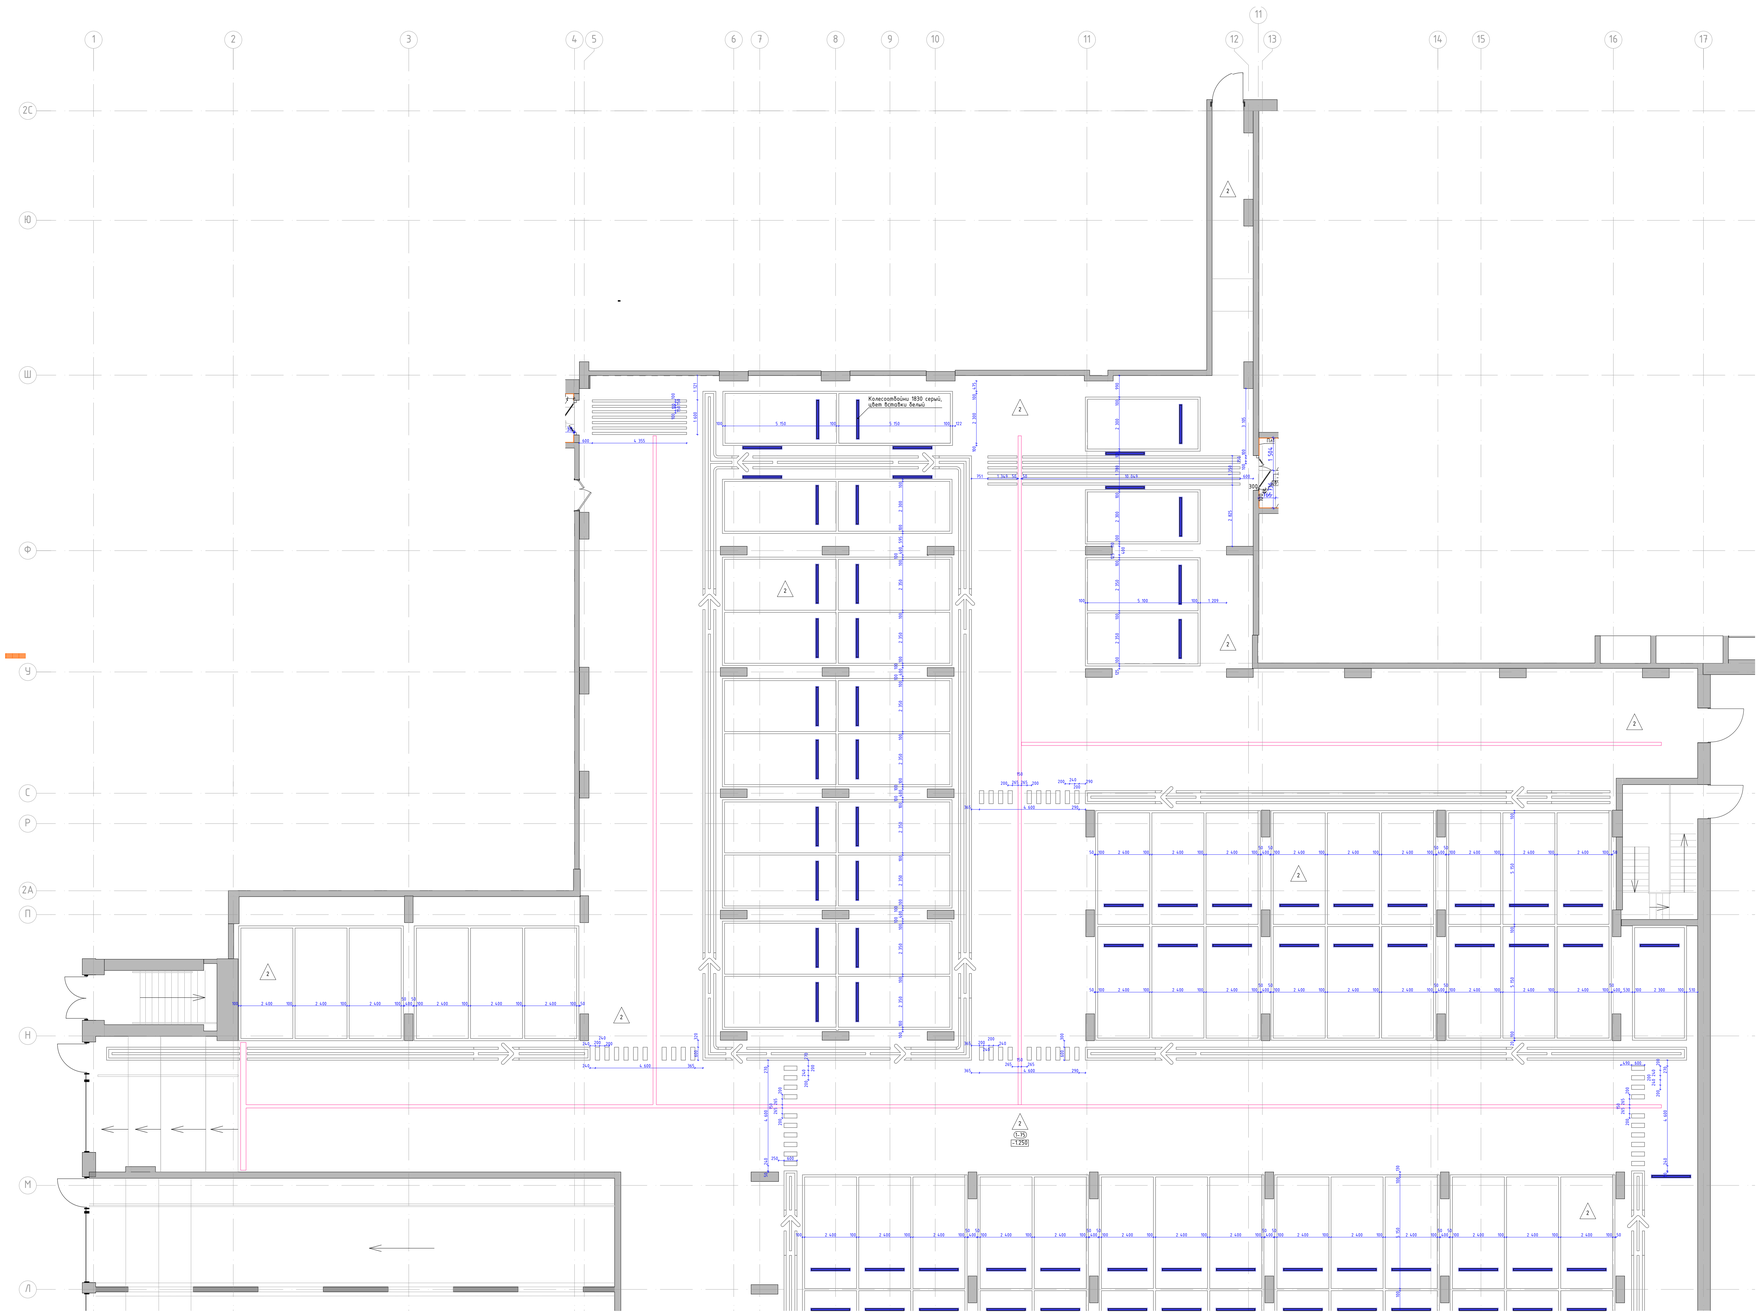


Фрагмент 1
М. 1:20

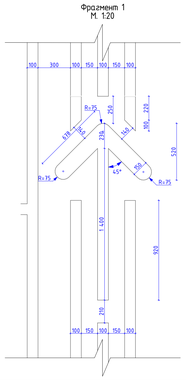

Фрагмент 2
М. 1:20

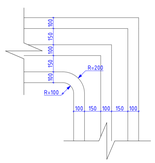

Фрагмент 3
М. 1:20

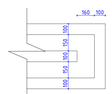

Номер пом.	Наименование	Площадь м.кв.
1-142	СУИ	

Условные обозначения:

- (-142) — Номер помещения в соответствии с разделом АР
- (-1500) — Отметка уровня чистого пола
- 2 — Эпоксидное покрытие (шероховатое). Основное покрытие пола. RAL9035
- Эпоксидное покрытие (шероховатое). Разметка RAL9024
- Колесоотбойник ЭКОПИК 1830, цвет вставки – БЕЛЫЙ
- Лоток, см. совместно с разделом "АР"
- Решетка в полу, см. раздел "АР", RAL9035

1. Данный лист смотреть со всеми листами комплекта.
2. Устройство полов выполнять по проекту АР1.2.
3. Устройство полов производить после прокладки всех инженерных сетей и установки лифта.
4. Данный лист см. совместно с разделом "ТХ".
5. Привязку колесоотбойников см. раздел "ТХ".
6. Узлы устройства потолков, деформационных швов, лотков решеток в полу, см. раздел "АР0".


						94-0421-ОК-1/Н-6.2-1..4-АИ1
2	-	Изм.	18-25		13.12.25	"Жилой дом с пристроенными подземной автостоянкой под защитное сооружение гражданской обороны - "укрытие" (ЗЗУ) с инженерными сетями, благоустройством территории по адресу: г. Москва, внутригородское муниципальное образование Мещанское, Сущевский бульвар, земельный участок 6/9 (участок 6.2)"
1	-	Зам.	11-25		09.10.25	
Изм.	Кол.уч.	Лист	№док.	Подп.	Дата	
Разработал		Ивкина А.			03.09.25	Архитектурные интерьеры. Место общего пользования (МОП). Отделочные чертежи. Автостоянка.
Проверил		Михайлов М.			03.09.25	
Нач.комплекса		Петровский А.			03.09.25	

Стадия	Лист	Листов
Р	4	

План напольных покрытий 1 этажа. Автостоянка в осях Л-Я.

ООО "ФОРМАЦИЯ"

План напольных покрытий 1 этажа. Автостоянка в осях А/1-Л.
М. 1:100

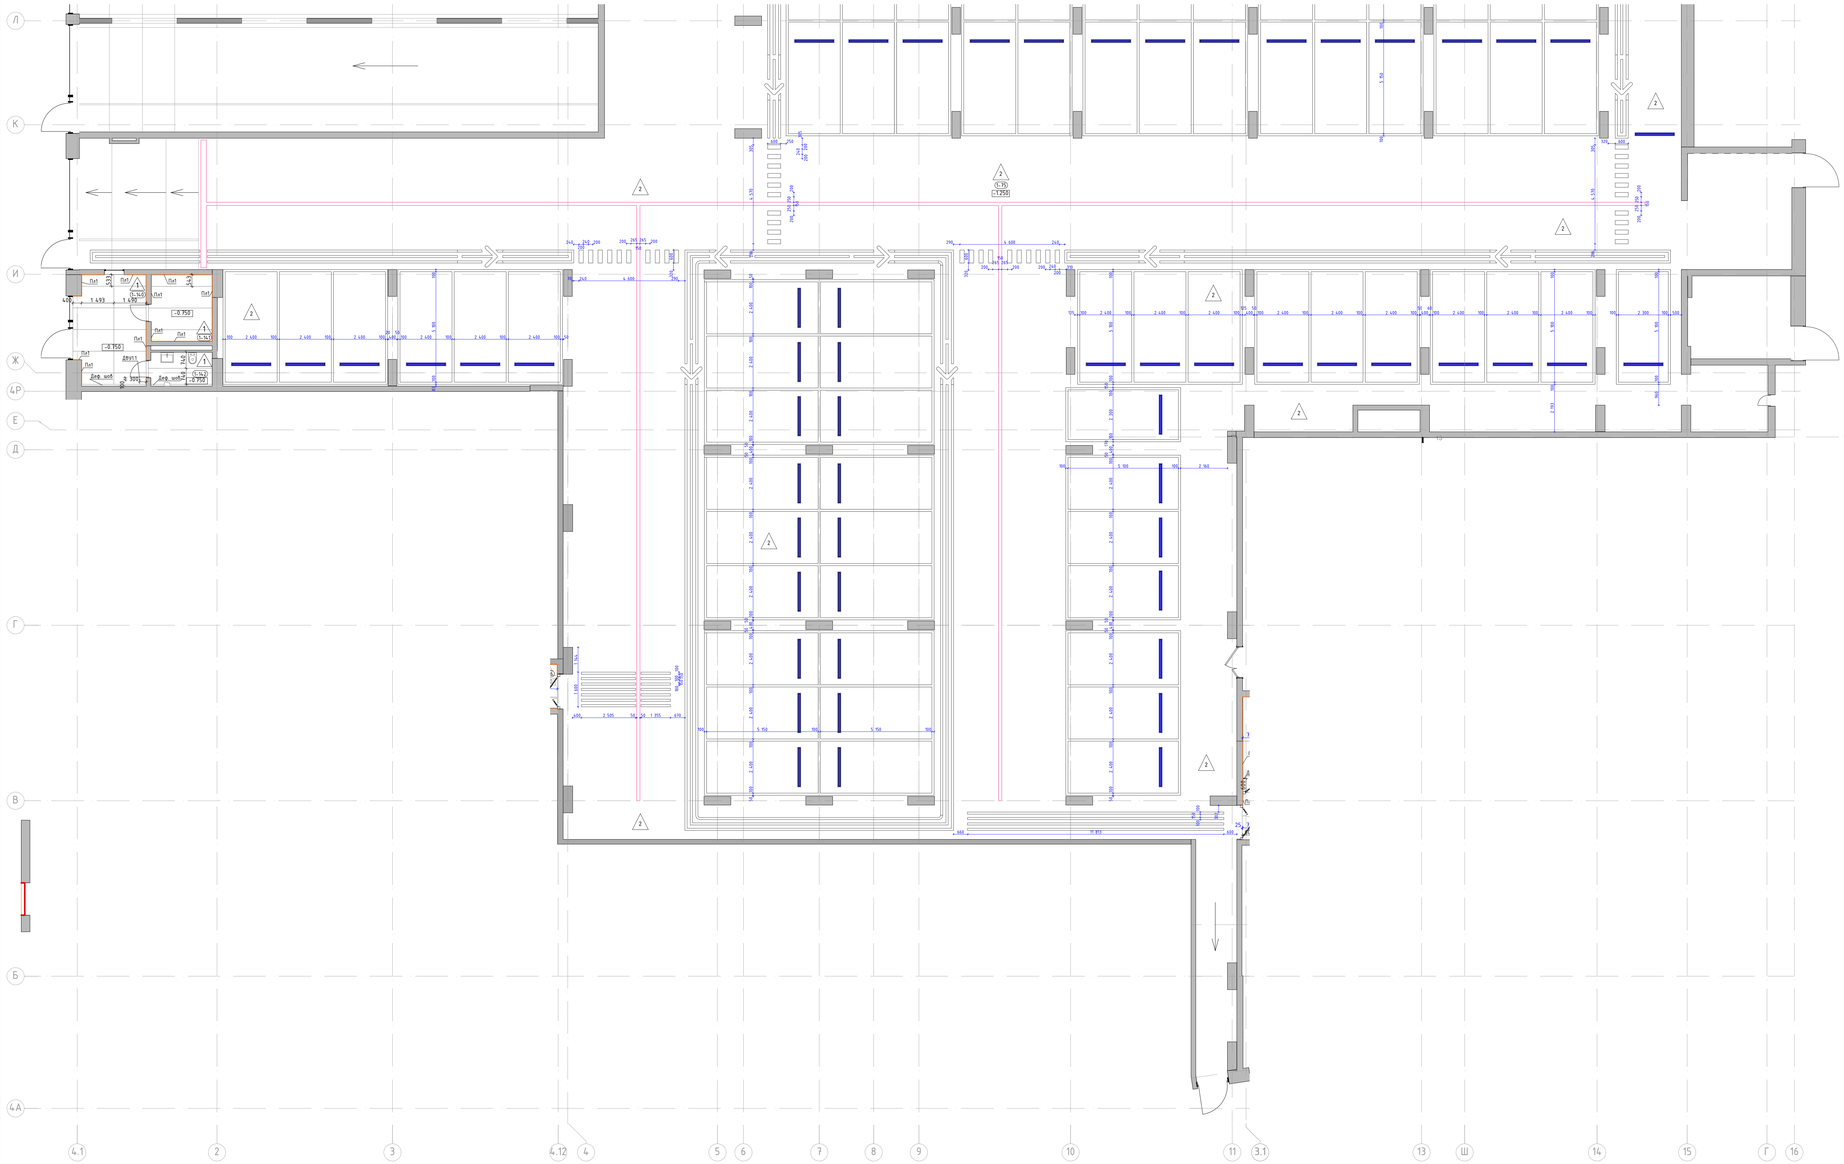

Номер пом.	Наименование	Площадь м.кв.
1-75	Паркинг	
1-140	Охрана	
1-141	Комната отдыха	
1-142	С/У	

Условные обозначения:

- (-152) — Номер помещения в соответствии с разделом АР
- (-1500) — Отметка уровня чистого пола
- 2 (Пол/стена) — Эпоксидное покрытие (шероховатое). Основное покрытие пола: RAL7035
- Эпоксидное покрытие (шероховатое). Разметка RAL7024
- Колесоотбойник ЭКОПЛИК 1830, цвет вставки – БЕЛЫЙ
- Лоток, см. совместно с разделом "АР"
- Решетка в полу, см. раздел "АР", RAL7035

Условные обозначения для помещения охраны:

- 1 (Пол) — Крупноформатный керамогранит Чилпа du Грей 100x300x0,6см, SL 1228G0019R6, с укладкой на эластичный клей на цементной основе ULTRALITE S2 BIANCO
- Пл1 — Плинтус 1000х3мм вырезан из керамогранита 1000x3000x5,6мм, SL.IN.CPGR.ST , с укладкой на эластичный клей на цементной основе ULTRALITE S2 BIANCO, с алюминиевым теневым профилем «Зебра» SKYLINE22-10mm, RAL9005
- ДВ1.1 — Дверной узел с установкой на пол. Ареса, арт.DS-0009-INOX, h45мм, нержавеющая сталь, серый/серебристый
- ДВ1 — Дверной узел с установкой на стену. Ареса, арт.DS-0009-INOX, h85мм, нержавеющая сталь, серый/серебристый


1. Данный лист смотреть со всеми листами комплекта.
2. Устройство полов выполнять по проекту АР1.2.
3. Устройство полов производить после прокладки всех инженерных сетей и установки лифта.
4. Данный лист см. совместно с разделом "ТХ"
5. Привязку колесоотбойников см. раздел "ТХ"
6. Узлы устройства лотков, деформационных швов, лков решеток в полу, см. раздел "АР0"

						94-0421-ОК-1/Н-6.2-1.4-АИ1
2	-	Изм.	18-25		11.12.25	"Жилой дом с пристроенными подземной автостоянкой под защитное сооружение гражданской обороны - "дельта" (ЗСГО) с инженерными сетями и благоустройством территории по адресу: г. Москва, Внутригородское муниципальное образование Измайлово, Соколиная Гора, земельный участок 4/9 (участок 6.2)"
1	-	Зам.	111-25		09.10.25	
Изм.	Кол.уч.	Лист	№док.	Подп.	Дата	
Разработал		Пенкин А.			23.09.25	Архитектурные интерьеры. Места общего пользования (МОП). Отделочные чертежи. Автостоянка.
Проверил		Михайлов М.			23.09.25	
Нач.контроля		Петровский А.			23.09.25	
						План напольных покрытий 1 этажа. Автостоянка в осях А/1-Л.


Стадия	Лист	Листов
Р	5	

ООО "ФОРМАЦИЯ"

План потолков с расстановкой светильников и другого оконечного оборудования -1 этажа. Автостоянка в осях Л-Я
М. 1:100

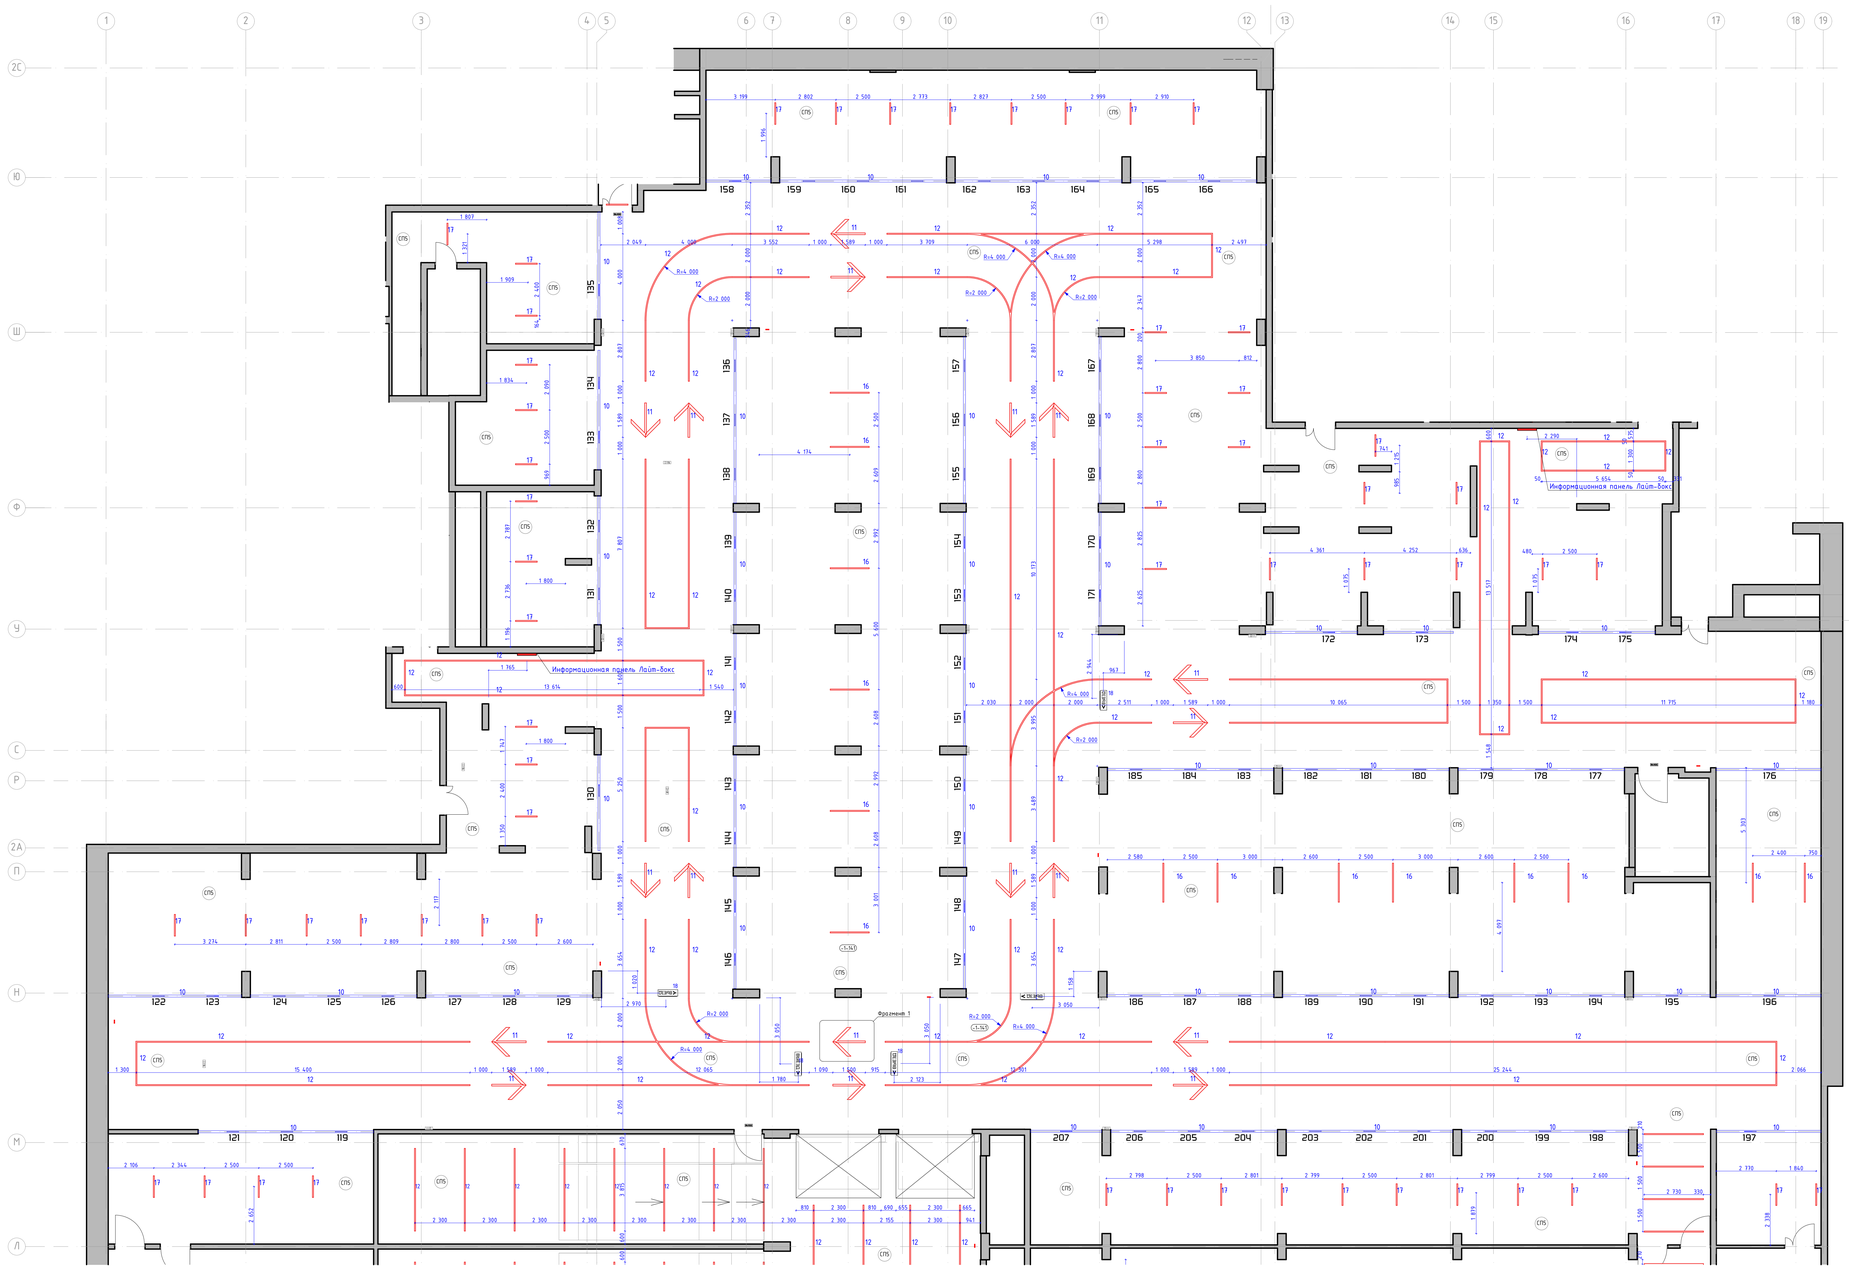

Фрагмент 1
М. 1:20

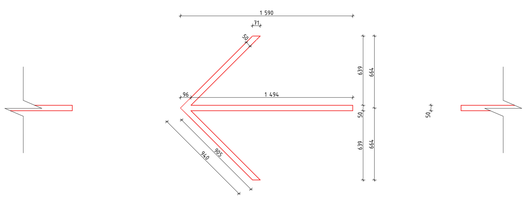

Номер пом.	Наименование	Площадь м.кв.
-1-141	Парковка	

Условные обозначения:

- (-1.141) — Номер помещения в соответствии с разделом АР
- (+2.000) — Отметка потолка от уровня чистого пола
- СПБ — Улучшенная окраска плиты перекрытия и конструкций глубокоматовой влагостойкой краской Dulux Bindo, RAL9005
- 12 — Светильник "линейный" Selecta S-System Profile 50×50, 4000K, IP 54. Отметка низа подвесного светильника от ур.ч.п. – 2,500м
- 11 — "Стрелка" Светильник Selecta S-System Profile 50×50мм, 4000K, IP 54. Отметка низа подвесного светильника от ур.ч.п. – 2,500м
- 018 / 10 — Номер парковочного места для светильника STARSTAS-DESIGN, состоящего из: - профиль алюминиевый 26х26х70мм, RAL9005 с источником света с 4000K, 9,6Вт.м, рассеиватель опал IP54 с наличием крепежных с помощью регулируемого кронштейна. Отметка низа светильника от ур.ч.п. – 2,500м - подвешенная табличка марки 550х302х70мм с нанесением номера парковочных мест (нарезанные цифры) + кронштейн крепления к профилю
- ВЫЕЗД — Табличка "Выезд" с стрелкой направления. Профиль алюминиевый RAL9005 с источником света с 4000K, 9,6Вт.м, IP54, на экране 1100х302х10мм с нанесением текста "Выезд" и стрелкой направления с зеленой заливка зеркальной пленкой. Отметка низа таблички от ур.ч.п. -2,200м.
- 16 — Светильник подвесной Selecta Line 37 UGR (9961), 37х37х1763мм, 15Вт, 4000K, линза 50ур, IP44, RAL9005 мат. Отметка низа подвесного светильника от ур.ч.п. – 2,700м
- 17 — Светильник подвесной Selecta Line 37 UGR (9961), 37х37х1070мм, 15Вт, 4000K, линза 50ур, IP44, RAL9005 мат. Отметка низа подвесного светильника от ур.ч.п. – 2,700м

1. Данный лист смотреть со всеми листами комплекта
2. Данный лист смотреть совместно с листами инженерного проекта.
3. Все размеры уточнять по месту и на объекте.
4. Все характеристики светильников, общее количество, марку, производителя см. раздел ЭОМ1.
5. Объемы материалов потолка см. раздел АРОВ
6. Решения по осветительному оборудованию являются заданием для фирмы-производителя на разработку монтажных и производственных схем. При разработке монтажных схем светильников тип 10, табличку номеров парковочных мест привязывать к центру парковочных мест.
7. Производству щитовых осветительных приборов со всеми инженерными сетями с учетом высотных отметок осветительного оборудования, которое должно быть ниже всех инженерных трасс.


							94-0421-ОК-1/Н-6.2-1.4-АИ1
2	-	Изм.	18-25			11.10.25	"Жилой дом с приспособлением подземной автостоянки под защитное сооружение гражданской обороны - "укрытие" (ЗЗГЗ) с инженерными сетями и благоустройством территории по адресу: г. Москва, внутригородское муниципальное образование Измайлово, Сиреневый бульвар, земельный участок 4/9 (участок 5.2)"
1		Зам.	13-25			03.10.25	
Изм.	Кол.уч.	Лист	№док.	Подп.		Дата	
Разработал		Ленько А.				03.09.25	Архитектурные интерьеры. Место общего пользования (МОП). Отделочные чертежи. Автостоянка.
Проверил		Михайлов М.				03.09.25	
Нач.контроль		Петровый А.				03.09.25	

Стадия	Лист	Листов
Р	6	

План потолков с расстановкой светильников парковки -1 этажа. Оси Л-Я.

ООО "ФОРМАЦИЯ"

План потолков с расстановкой светильников и другого оконечного оборудования -1 этажа. Автостоянка в осях А/1-Л.
М. 1:100

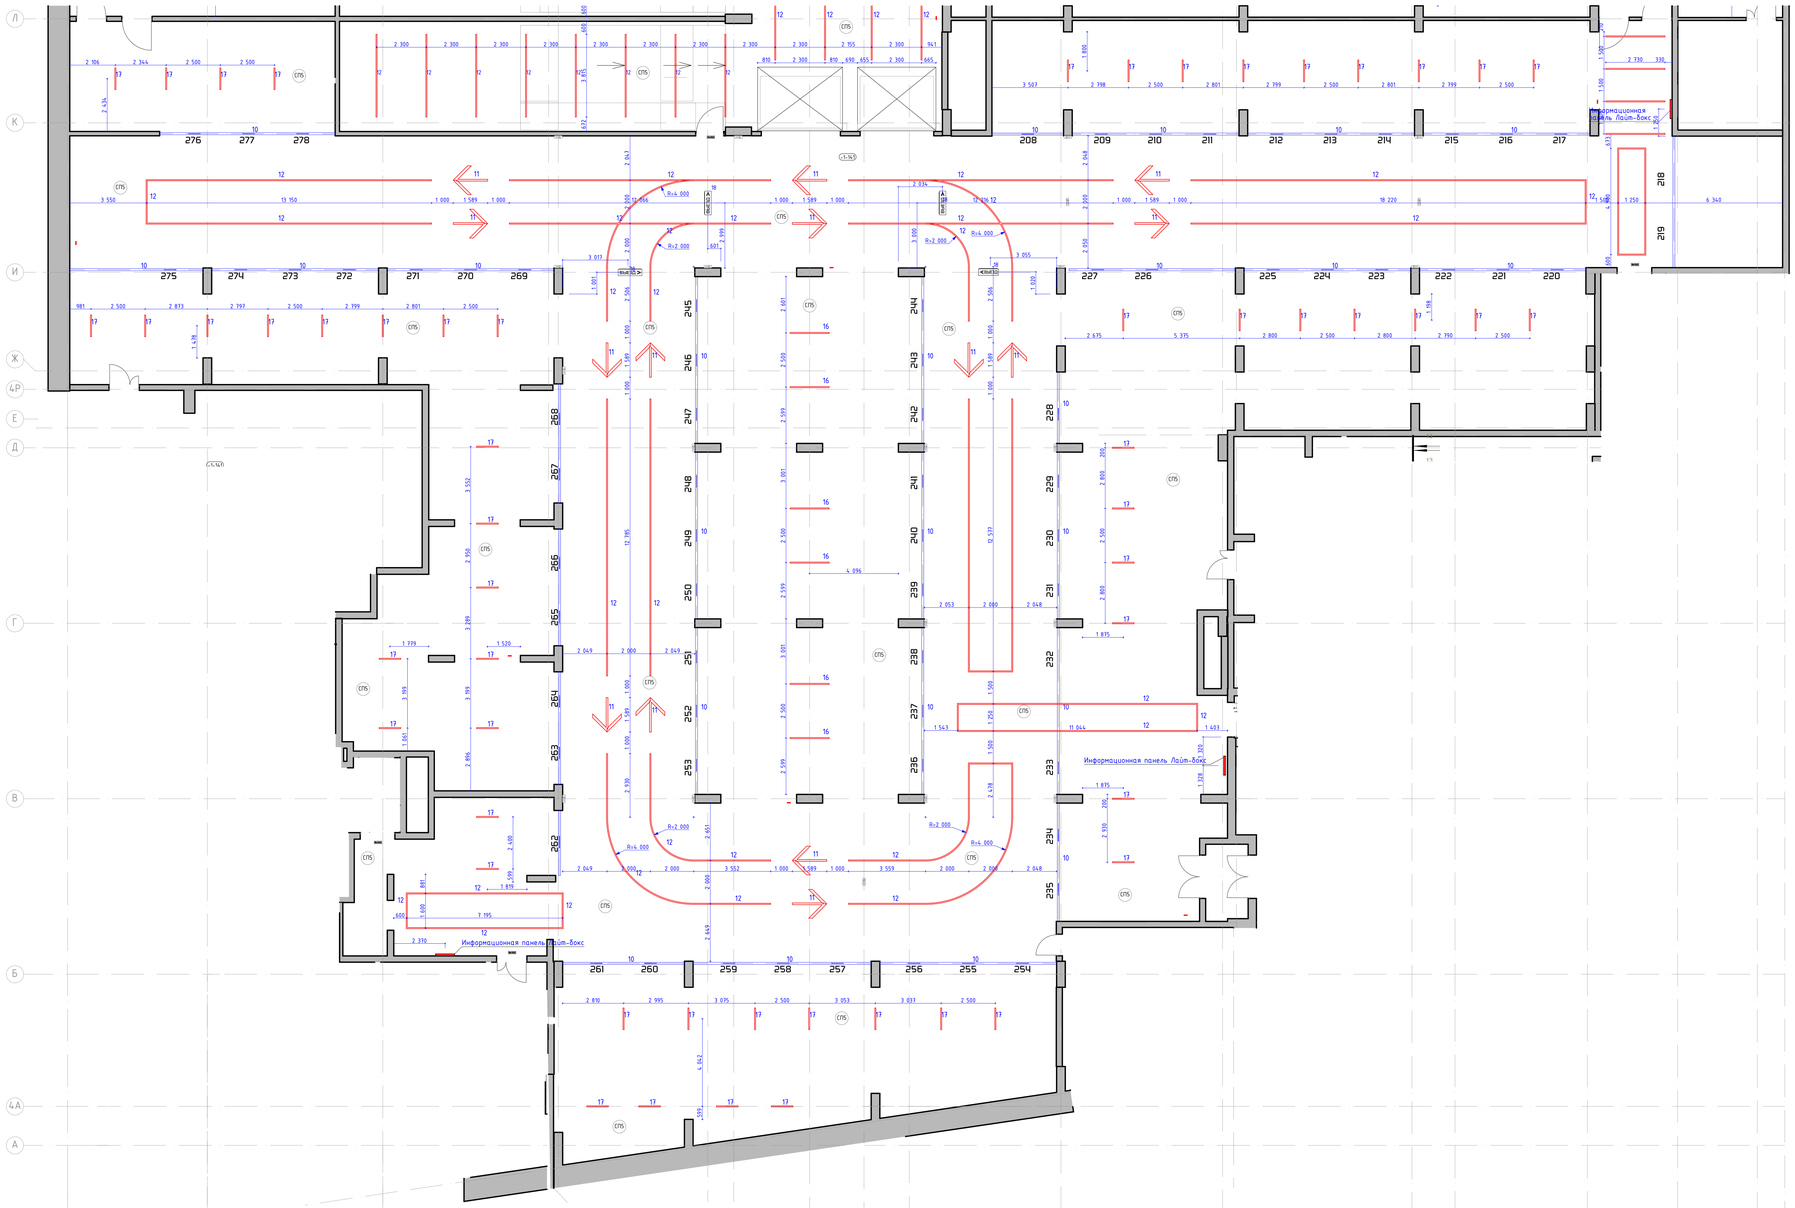

Номер пом.	Наименование	Площадь м.кв.
-1-141	Паркинг	


Условные обозначения:

- (-1-132) — Номер помещения в соответствии с разделом АР
- (К 000) — Отметка потолка от уровня чистого пола
- СПБ — Улучшенная окраска плиты перекрытия и конструкций глубокоматовой влагостойкой краской Dulux Binda, RAL9005
- 12 — Светильник "линейный" Selecta S-System Profile 50×50, 4000K, IP 54. Отметка низа подвесного светильника от despl.п. - 2,500m
- 11 — "Стрелка" Светильник Selecta S-System Profile 50×50mm, 4000K, IP 54. Отметка низа подвесного светильника от despl.п. - 2,500m
- 018 / 10 — Номер парковочного места для светильника STARSTAS-DESIGN, состоящего из:
  - профиль алюминиевый 26х2620mm, RAL9005 с источником света с 4000K, 9.88lm/m, рассеиватель опал IP54 с
  - настенным креплением с помощью регулируемого кронштейна. Отметка низа светильника от despl.п. - 2,500m
  - наклеенных табличек окрас 150х392х10mm с нанесением номера парковочных мест (скруглённые углы) + кронштейн крепления к профилю
- ВЫЕЗД > — Таблички "Выезд" с стрелкой направления Профиль алюминиевый RAL9005 с источниками света с 4000K, 9.88lm/m, IP54, из окрасо 1100х392х10mm, с нанесением текста "Выезд" и стрелкой направления с силиконой заливкой закрытыми пленкой. Отметка низа таблички от despl.п. -2,200m.
- 16 — Светильник подвесной Selecta Line 37 UGR 19965, 37х37х1167mm, 70lm, 4000K, класс 50гр, IP44, RAL9005 мат. Отметка низа подвесного светильника от despl.п. - 2,700m
- 13 — Светильник подвесной Selecta Line 37 UGR 19965, 37х37х1037mm, 70lm, 4000K, класс 50гр, IP44, RAL9005 мат. Отметка


1. Данный лист смотреть со всеми листами комплекта.
2. Данный лист смотреть совместно с листами инженерного проекта.
3. Светильники аварийного освещения см. раздел ЭОМ1.
4. Все характеристики светильников, общее количество, марку, производителя см. раздел ЭОМ1.
5. Объемы материалов потолка см. раздел АР.
6. Данный проект является основой и обязателен заданием для фирмы-производителя на разработку монтажных и производственных схем. При разработке монтажных схем светильников тип 16, таблички номеров парковочных мест привязывать к центру парковочных мест.
7. Произвести уборку осветительных приборов со всеми инженерными сетями с учетом высотных отметок осветительного оборудования, которое должно быть ниже всех инженерных трасс.

						94-0421-ОК-1/Н-6.2-1.4-АИ1		
2	-	Изм.	18-25		11.12.25	"Жилой дом с приспособлением подземной автостоянки под защитное сооружение гражданской обороны, расположенный по адресу: Российская Федерация, Московская область, г. о. Мытищи, г. Мытищи, ул. Колпакова, д. 2" Москва, Внутригородская муниципальная образование Хамовники, Сущевская Рыбницкая, земельный участок 4/9 Тучковая 9/27		
1	-	Зам.	17-25		09.10.25			
Изм.	Кол.уч.	Лист	№док.	Подп.	Дата			
Разработал	Ленько А.				03.09.25	Архитектурные интерьеры. Места общего пользования (МОП). Отделочные чертежи. Автостоянка.	Стадия	Лист	Листов
Проверил	Монойлё М.				03.09.25		Р	7	
Нач.конструк.	Петрович А.				03.09.25				
						План потолков с расстановкой светильников паркинга -1 этажа. Оси А/1-Л	ООО "ФОРМАЦИЯ"		

План потолков с расстановкой светильников и другого оконечного оборудования 1 этажа. Автостоянка в осях Л-Я
М. 1:100

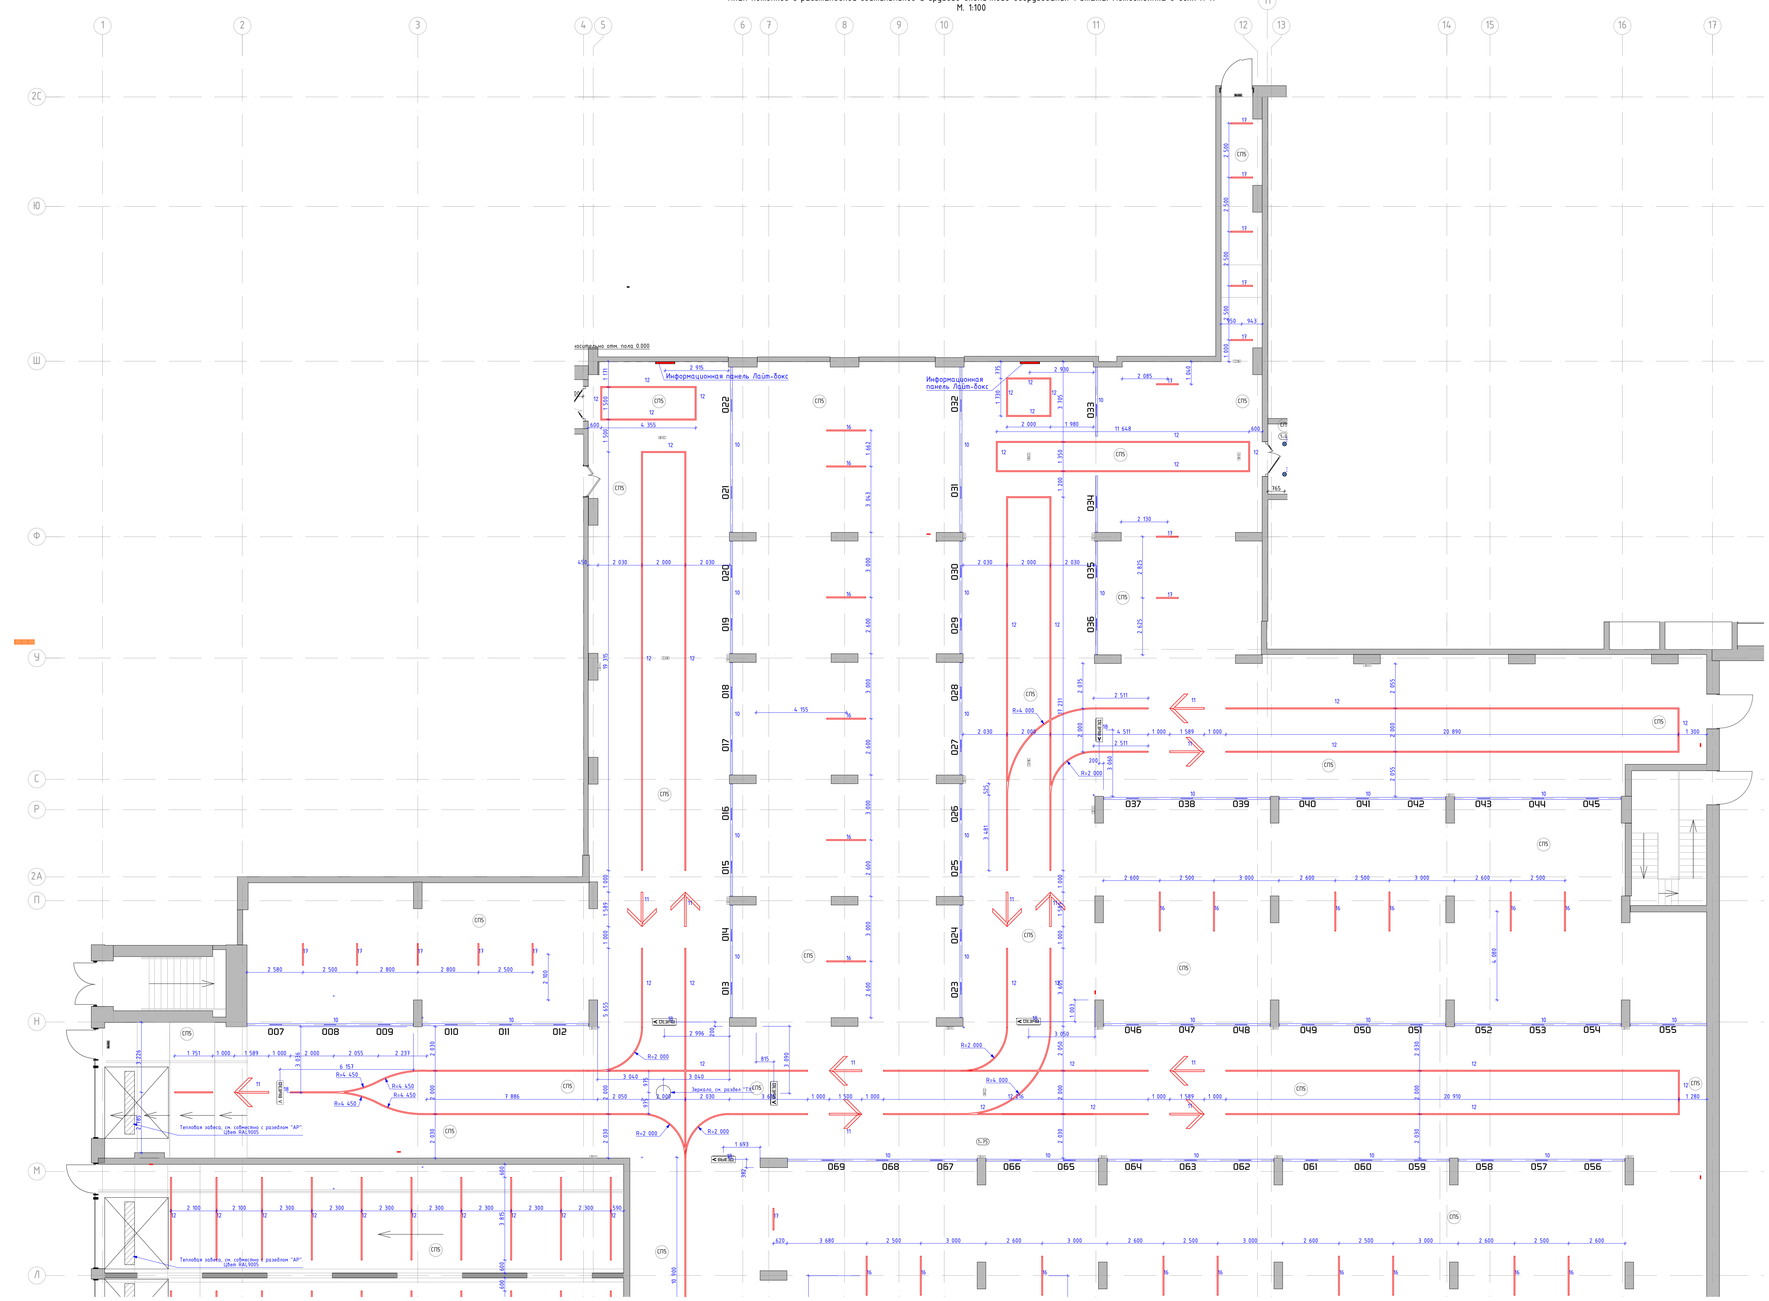

Фрагмент 1
М. 1:20

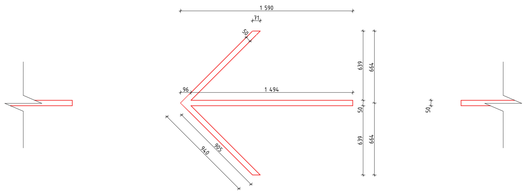

Номер пом.	Наименование	Площадь м.кв.
1-142	СУИ	

Условные обозначения:

- 1-132 — Номер помещения в соответствии с разделом АР
- К 000 — Отметка потолка от уровня чистого пола
- СП5 — Улучшенная окраска плиты перекрытия и конструкций глубокоматовой влагостойкой краской Dulux Bindo, RAL9005
- 12 — Светильник "линейный" Selecta S-System Profile 50×50, 4000K, IP 54. Отметка низа подвесного светильника от ур.ч.п. – 2,500m
- 11 — "Стрелка" Светильник Selecta S-System Profile 50×50mm, 4000K, IP 54. Отметка низа подвесного светильника от ур.ч.п. – 2,300m
- 018 — Номер парковочного места для светильника STARSTAS-DESIGN, состоящего из: – профиля алюминиевого 26х24,10mm RAL9005 с источником света с 4000K, 930lm и рассеивателем опал IP54 с – 5-ваттным светодиодным линейным модулем 2053/2023mm с крепежами. Отметка низа светильника от ур.ч.п. – 2,500m – наклеенными табличек ширм 2053/2023mm с нанесенным номера парковочных мест (закругленные углы) с кронштейн крепления к профилю
- ВЫЕЗД — Табличка "Выезд" с стрелкой направления. Профиль алюминиевый RAL9005 с источником света с 4000K, 5,68lm/m, IP54, со экраном 1900х302х10mm, с нанесением текста "Выезд" и стрелкой направления с силиконой заливкой зеркальной пленкой. Отметка низа таблички от ур.ч.п. -2,200m
- 16 — Светильник подвесной Selecta Line 37 UGR 19961, 37х37х1763mm, 15Bt, 4000K, линза 50gr, IP44, RAL9005 мат. Отметка низа подвесного светильника от ур.ч.п. – 2,700m
- 17 — Светильник подвесной Selecta Line 37 UGR 19961, 37х37х1763mm, 30Bt, 4000K, линза 50gr, IP44, RAL9005 мат. Отметка

1. Данный лист смотреть со всеми листами комплекта
2. Данный лист смотреть совместно с листами инженерного проекта.
3. Все размеры уточнять по месту и по АР.
4. Все характеристики светильников, марку, производителя см. раздел ЭОМ1.
5. Объемы материалов потолка см. раздел АР12.
6. Решения по осветительному оборудованию являются заданием для фирмы-производителя на разработку монтажных и производственных схем. При разработке монтажных схем светильников тип 10, таблички номеров парковочных мест 018, 019, 020, 021 согласовать с АР.
7. Производитель уличных осветительных приборов со всеми инженерными сетями с учетом высотных отметок осветительного оборудования, которое должно быть ниже всех инженерных трасс.


2	-	Изм.	16-25		11.12.25	94-0421-ОК-1/Н-6.2-1..4-АИ1
1	-	Зам.	13-25		03.10.25	
Изм.	Кол.уч.	Лист	№док.	Подп.	Дата	
Разработал		Ленина А.			03.09.25	Архитектурные интерьеры. Места общего пользования (МОП). Отдельочные чертежи. Автостоянка.
Проверил		Михайлов М.			03.09.25	
Нач.контроль		Петровый А.			03.09.25	
						План потолков с расстановкой светильников паркинга 1 этажа. Оси Л-Я.

"Жилой дом с приспособлением подземной автостоянки под защитное сооружение гражданской обороны – "укрытие" ГЗСГО с инженерными сетями и благоустройством территории по адресу: г. Москва, внутригородское муниципальное образование Измайлово, Сиреневый бульвар, земельный участок 6/9 Бригитов 6.07

Стадия	Лист	Листов
Р	8	

ООО "ФОРМАЦИЯ"

План потолков с расстановкой светильников и другого оконечного оборудования 1 этажа. Автостоянка в осях А/1-Л.
М. 1:100

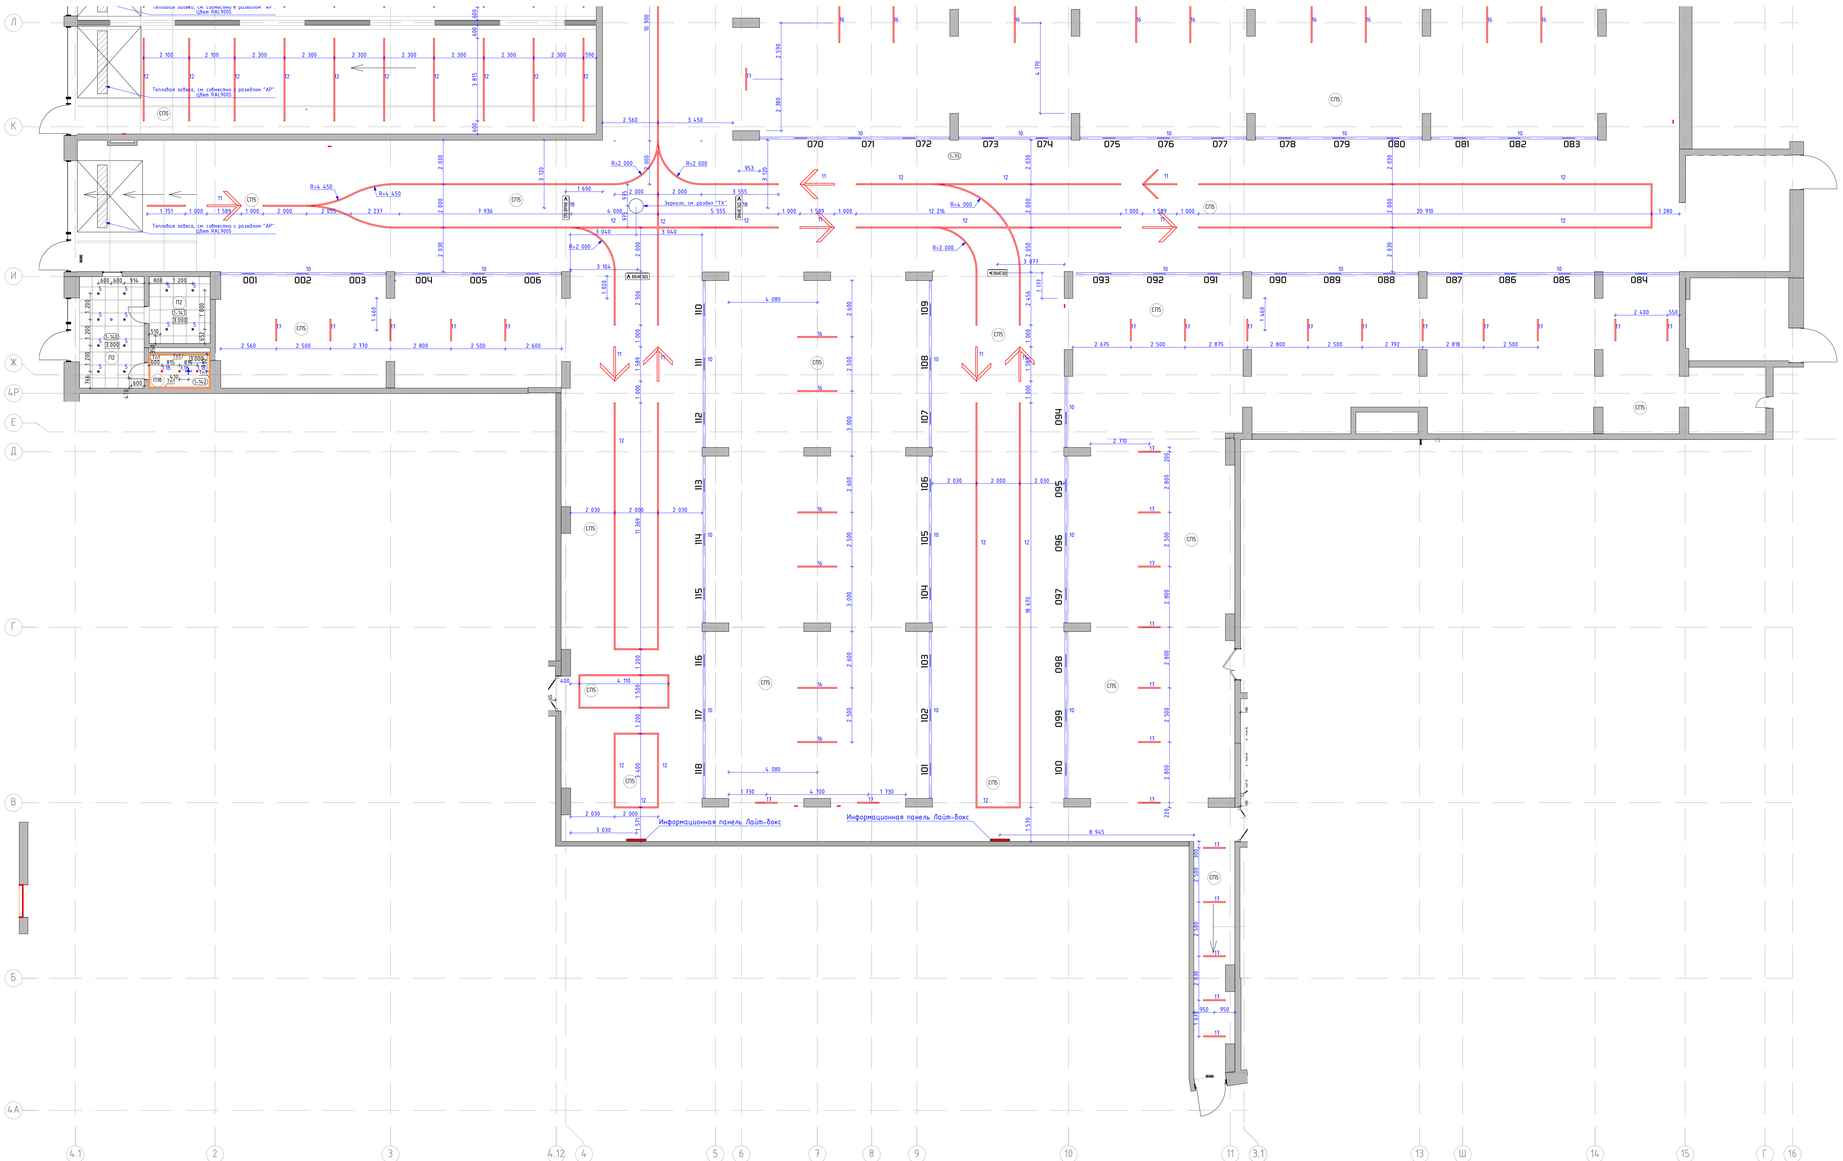

Номер пом.	Наименование	Площадь м.кв.
1-75	Парковка	
1-140	Охрана	
1-141	Комната отдыха	
1-142	С/У	

Условные обозначения:

(1-132)	Номер помещения в соответствии с разделом АР
К 000	Отметка потолка от уровня чистого пола
СПБ	Улучшенная окраска плиты перекрытия и коммуникаций глубокоматовой влагостойкой краской Dulux Bindo, RAL9005
12	Светильник "линейный" Selecta S-System Profile 50×50, 4000K, IP 54. Отметка низа подвесного светильника от ш.п.л. - 2,500м
11	"Стрелка" Светильник Selecta S-System Profile 50×50мм, 4000K, IP 54. Отметка низа подвесного светильника от ш.п.л. - 2,500м
О18 10	Номер парковочного места для светильника STARSTAS-DESIGN, состоящего из: - профиль алюминиевый 26х24,7х1мм, RAL9005 с источником света с 4000K, 9,6Вт.м, рассеиватель опал IP54 с матовыми краями и линзами регулируемого кронштейна. Отметка низа светильника от ш.п.л. - 2,500м - наклеенная табличка вариа 550х302х10мм с нанесением номера парковочных мест (нарушение целы - кронштейн крепления к профилю
ВЫЕЗД > 10	Табличка "Выезд" с стрелкой направления. Профиль алюминиевый RAL9005 с источниками света с 4000K, 9,6Вт.м, IP54, из экрана 1100х302х10мм, с нанесением текста "Выезд" и стрелкой направления с оклейкой зеркальной пленкой. Отметка низа таблички от ш.п.л. -2,200м.
16	Светильник подвесной Selecta Line 37 UGR (9961), 37х37х1763мм, 15Вт, 4000K, линза 50гр, IP44, RAL9005 мат. Отметка низа подвесного светильника от ш.п.л. - 2,700м
17	Светильник подвесной Selecta Line 37 UGR (9961), 37х37х1070мм, 15Вт, 4000K, линза 50гр, IP44, RAL9005 мат. Отметка низа подвесного светильника от ш.п.л. - 2,700м


Условные обозначения для помещения охраны:

П2	Подвесной потолок, потолочные панели Экофон Фокус ДГ, 600х600мм, цв. панелей - белый, цв. подсистемы - черный
П6	- Подвесной потолок пазогребневой сборки из плит КНАУФ-Файерборд на двухуровневом металлическом каркасе ПЗ32 (2 слоя). - Окраска в 2 слоя глубокоматовой влагостойкой краской Dulux Bindo, RAL9010
2х1	Алюминиевый теневой профиль ТИПЛАНОД-15мм, RAL9005
	Светильник светодиодный встроенный для потолков панельного типа. Selecta LED ORBIT new, Ø84мм, 4000K, RAL9010 мат.
L16	Светильник светодиодный встроенный, влагозащищ. в сборе с блоком питания, поворотный, скрытый "под штукатурку" потолка. Selecta LED Orbit GIPS, Ø60/85мм, 160мм, 10вт, IP44, 4000K, RAL9010 матовый
	Извещатель пожарный, цв. белый матовый.
	Диффузор, цв. белый матовый.


1. Данный лист смотреть со всеми листами комплекта
2. Данный лист смотреть совместно с листами инженерного проекта.
3. Все размеры даны в миллиметрах, если не указано иное.
4. Все характеристики светильников, общее количество, марку, производителя см. раздел ЭОМ1.
5. Объемы материалов потолка см. раздел АР12.
6. Решения по осветительному оборудованию являются заданием для фирмы-производителя на разработку монтажных и производственных схем. При разработке монтажных схем светильников тип 10, табличек номеров парковочных мест придержаться к шагу парковочных мест.
7. Произвести цяжку осветительных приборов со всеми инженерными сетями с учетом высотных отметок осветительного оборудования, которое должно быть ниже всех инженерных трасс.

							94-0421-ОК-1/Н-6.2-1.4-АИ1
2	-	Изм.	18-25		11.10.25	"Жилой дом с приспособлением подземной автостоянки под защитное сооружение гражданской обороны - "укрытие" (ЗЗГО) с инженерными сетями и благоустройством территории по адресу: г. Москва, внутригородское муниципальное образование Измайлово, Сиреневый бульвар, земельный участок 4/9 (участок 6.2)"		
1	-	Зам.	13-25		09.10.25		
Изм.	Кол.уч.	Лист	№док.	Подп.	Дата		
Разработал		Ленько А.			03.09.25	Архитектурные интерьеры. Место общего пользования (МОП). Отделочные чертежи. Автостоянка.	Стадия: Р; Лист: 9; Листов:
Проверил		Минкин М.			03.09.25		
Нач.контроль		Петровой А.			03.09.25		
						План потолков с расстановкой светильников паркинга 1 этажа. Оси А/1-Л.	ООО "ФОРМАЦИЯ"

План финишной отделки стен -1 этажа. Автостоянка в осях Л-Я
М. 1:100

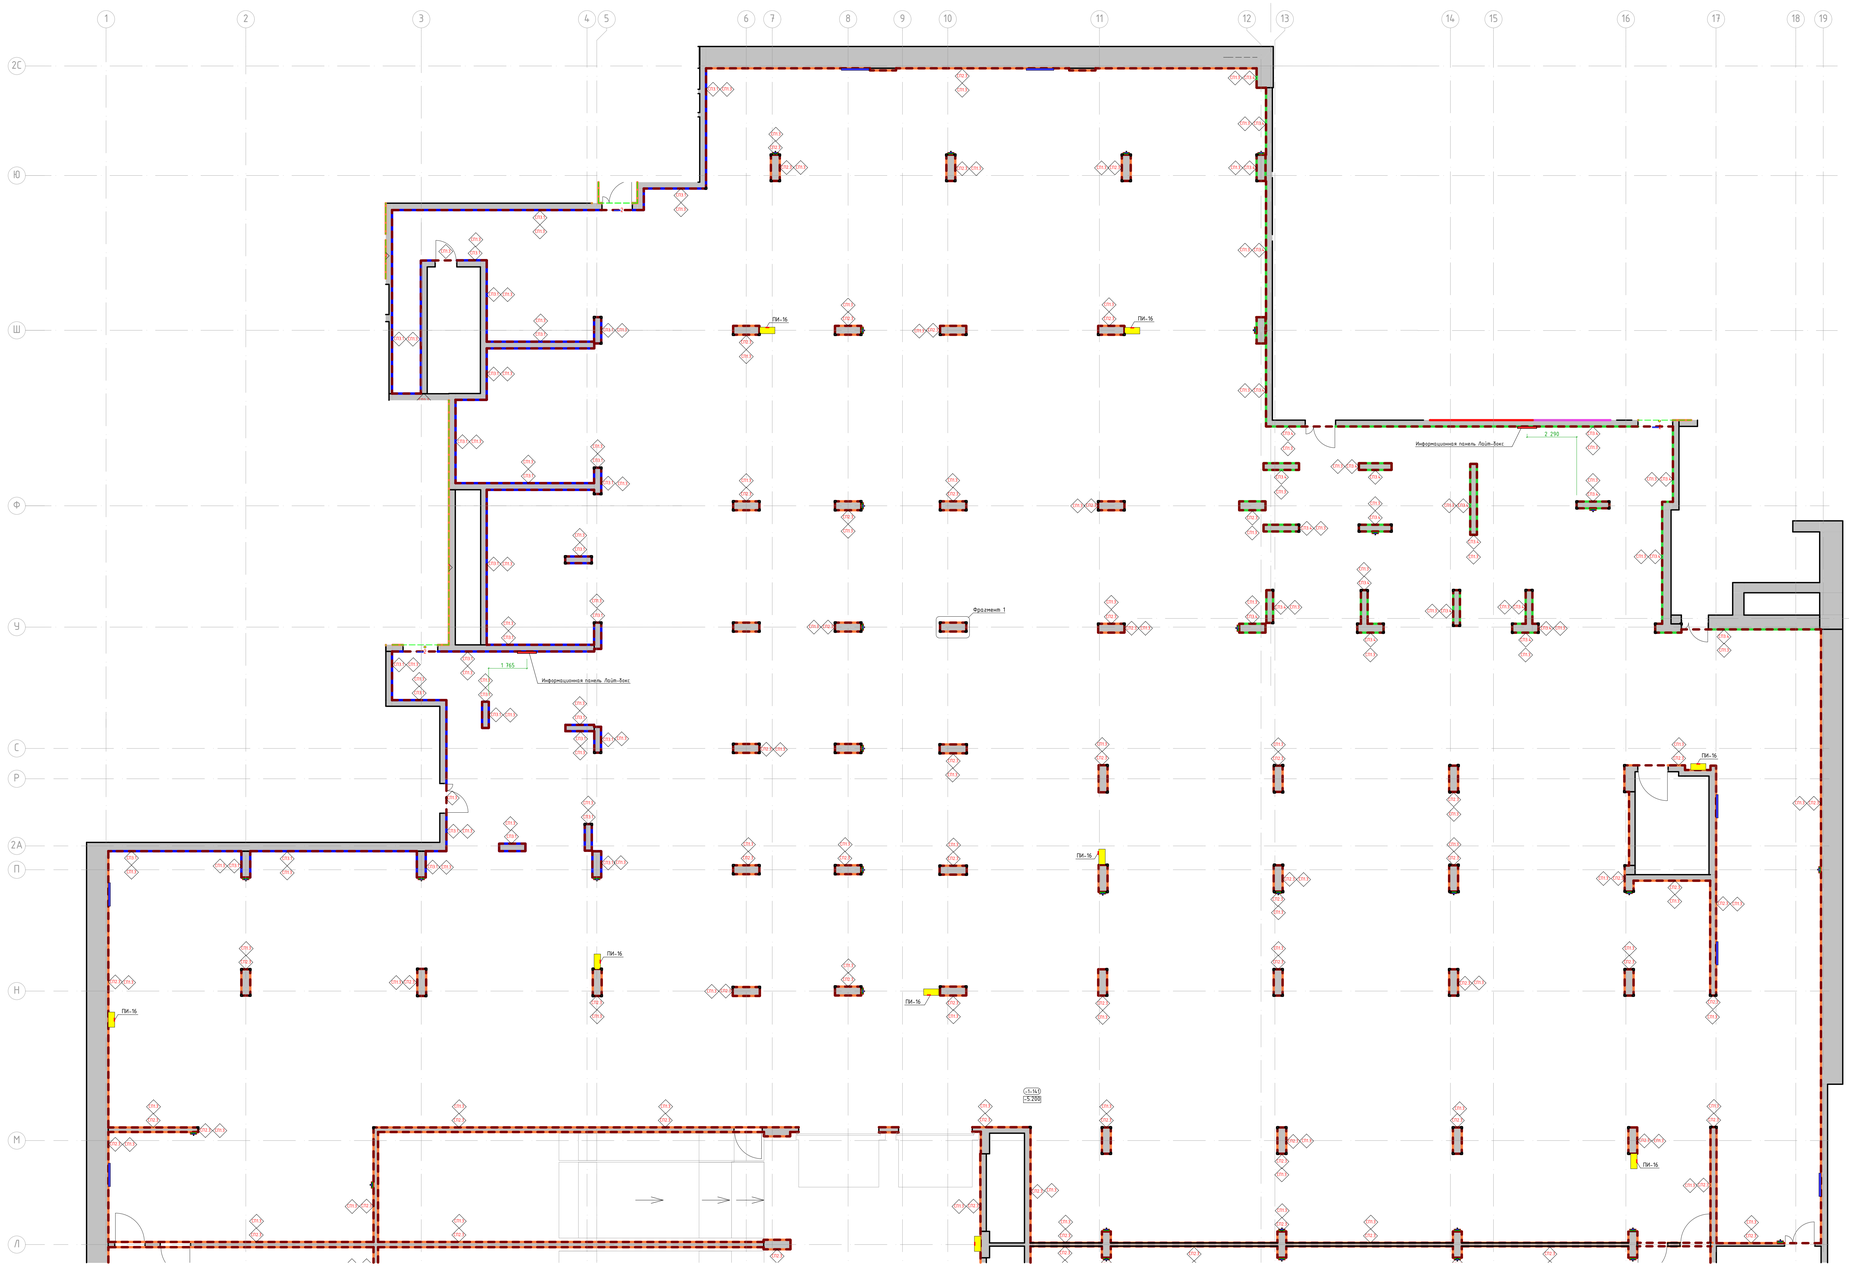

Фрагмент 1
М. 1:20

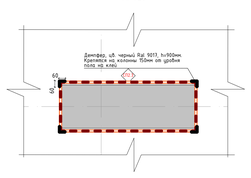

Номер пом.	Наименование	Площадь м.кв.
-1.141	Паркинг	

Условные обозначения:

(-1.132) Номер помещения в соответствии с разделом АР

(-1.500) Отметка уровня чистого пола

- Улучшенная окраска глубокоматовой краской Dulux Binda, RAL7035 на высоту 2.500м от чистого пола помещения.

- Улучшенная окраска глубокоматовой краской Dulux Binda, RAL9005 на высоту от 2.500м от чистого пола помещения до плиты перекрытия.

Акцентные стены:
- Улучшенная окраска глубокоматовой краской Dulux Binda, RAL8004 на высоту 2.500м от чистого пола помещения.

Акцентные стены:
- Улучшенная окраска глубокоматовой краской Dulux Binda, RAL7006 на высоту 2.500м от чистого пола помещения.

Акцентные стены:
- Улучшенная окраска глубокоматовой краской Dulux Binda, RAL9010 на высоту 2.500м от чистого пола помещения.

Информационная панель. Лайт-Бокс с подсветкой, см. лист "Узлы и детали"

Пожарные краны, RAL 7035, см. совместно с разделом "ВК", трубы окрасить в RAL7035 и RAL9005 по оттенку прилегающих стен/колонн.

Решетки вентиляции, см. совместно с разделом "ОВ", RAL7035

Декофер на углах колонн и других конструктивных элементах, RAL9017, 60х60х9003h). Крепление на высоту 150мм от уровня чистого пола

Прибор отопления, RAL 7035, см. совместно с разделом "ОВ", трубы окрасить в RAL7035 и RAL9005 по оттенку прилегающих стен/колонн, пожаробезопасной краской в построечных условиях

1. Данный лист смотреть со всеми листами комплекта
2. Отметки уровня чистого пола смотри план напольных покрытий
3. Данный лист смотреть с развертками помещений
4. Объем материалов отделки стен см. раздел АР0.
5. Выбор материала отделки стен см. на образцах, цвет почтовых ящиков перед заказом определить методом натурных наблюдений и согласовать с разделом АР
6. В отделке стен применяются панельные профили вертикального и горизонтального расположения. Раскладку и типы панельных профилей см. листы с развертками. Монтаж панельных профилей выполнять в соответствии с инструкцией фирмы производителя.
7. Окрашенные лестницы см. разделы "АР" и "КЖ"
8. Спецификацию оборуд со всеми цветовыми характеристиками см. раздел АР0

94-0421-ОК-1/Н-6.2-1.4-АИ1

2		Изм.	18-25		11.12.25
1		Зам.	17-25		09.10.25
Изм.	Кол.уч.	Лист	№док.	Подп.	Дата
Разработал		Ленина А.			03.09.25
Проверил		Минойлё М.			03.09.25
Нач.комплекса		Петрович А.			03.09.25

"Жилой дом с приспособлением подземной автостоянку под защитой сооружения гражданской обороны, трансформаторной подстанцией, встроенными помещениями общественного назначения по адресу: г. Москва, внутригородское муниципальное образование Хамовники, Саввинская набережная, участок 4/9 Бульвар 9.221"


Архитектурные интерьеры. Места общего пользования (МОП). Отдельные чертежи. Автостоянка.

План финишной отделки стен -1 этажа. Автостоянка в осях Л-Я.

Стадия	Лист	Листов
Р	10	

ООО "ФОРМАЦИЯ"

План финишной отделки стен -1 этажа. Автостоянка в осях А/1-Л
М. 1:100

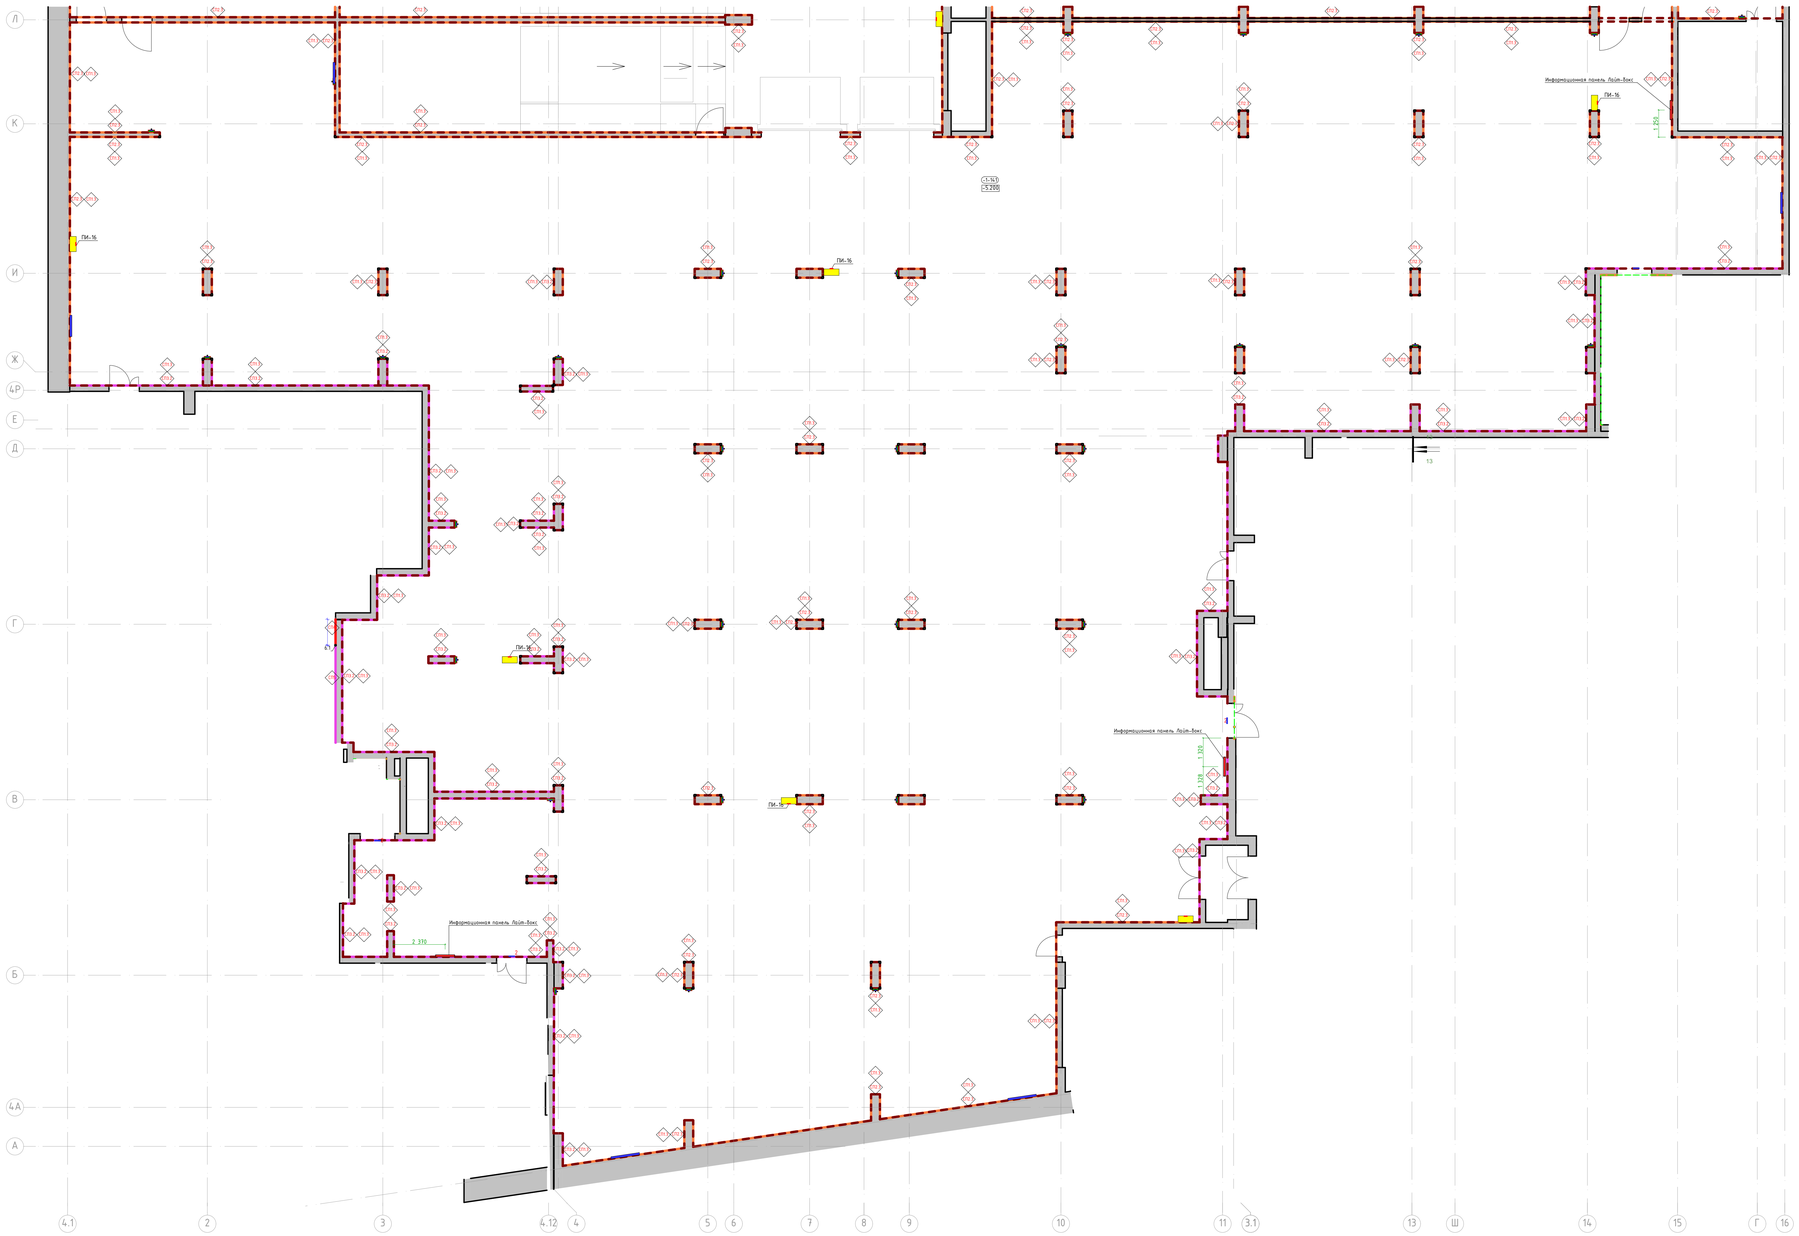

Номер пом.	Наименование	Площадь м.кв.
-1-141	Паркинг	

Условные обозначения:

- (-1.12) — Номера помещения в соответствии с разделом АР
- (-1.500) — Отметка уровня чистого пола
- Улучшенная окраска глубокоматовой краской Dulux Binda, RAL7035 на высоту 2.500м от чистого пола помещения.
- Улучшенная окраска глубокоматовой краской Dulux Binda, RAL9005 на высоту от 2.500м от чистого пола помещения до плиты перекрытия.

Акцентные стены:
- Улучшенная окраска глубокоматовой краской Dulux Binda, RAL8004 на высоту 2.500м от чистого пола помещения.

Акцентные стены:
- Улучшенная окраска глубокоматовой краской Dulux Binda, RAL7006 на высоту 2.500м от чистого пола помещения.

Акцентные стены:
- Улучшенная окраска глубокоматовой краской Dulux Binda, RAL9010 на высоту 2.500м от чистого пола помещения.

Информационная панель Лайт-Бокс с подсветкой, см. лист "Узлы и детали"

Пожарные краны, RAL 7035, см. совместно с разделом "ВК", трубы окрасить в RAL7035 и RAL9005 по отметке прилегающих стен/колонн

Решетки вентиляции, см. совместно с разделом "ОВ", RAL7035

Демпферы на целях колонн и других конструктивных элементах, RAL9017, 60х60х900h). Крепление на высоту 150мм от уровня чистого пола

Прибор отопления, RAL 7035, см. совместно с разделом "ОВ", трубы окрасить в RAL7035 и RAL9005 по отметке прилегающих стен/колонн, пожаробезопасной краской в построечных условиях


1. Данный лист смотреть со всеми листами комплекта.
2. Отметку уровня чистого пола смотри план напольных покрытий.
3. Отметки цен смотреть с разверткой помещений.
4. Объемы материалов отделки стен см. раздел АПО.
5. Цвет, фактуру краски, цвет затирки для швов плитки, цвет почтовых ящиков перед заказом определить методом натурных наблюдений и согласовать с разделом АИ.
6. В местах с разными типами теневых профилей вертикального и горизонтального расположения. Раскладку и типы теневых профилей смотреть в разделе "Монтажные схемы". Монтаж профилей выполнять в соответствии с инструкцией фирмы производителя.
7. Ограждения лестниц см. разделы "АР-1.1-АР".
8. Спецификацию дверей со всеми цветовыми характеристиками см. раздел АПО

						94-0421-ОК-1/Н-6.2-1.4-АИ1
2	-	Изм.	16-25		11.12.25	"Жилой дом с приспособлением подземной автостоянки под защитное сооружение гражданской обороны - укрытие" (ЗЕТО) с инженерными сетями и благоустройством территории по адресу: г. Москва, внутригородское муниципальное образование Измайлово, Сиреневый бульвар, земельный участок 6/9 кластеров 6.07
1	-	Зам.	13-25		03.10.25	
Изм.	Кол.уч.	Лист	№док.	Подп.	Дата	
Разработал		Ленько А.			03.09.25	Архитектурные интерьеры. Места общего пользования (МОП). Отделочные чертежи. Автостоянка.
Проверил		Михайлов М.			03.09.25	
Нач.контроль		Петровый А.			03.09.25	
						План финишной отделки -1 этажа. Автостоянка в осях А/1-Л.


Стадия	Лист	Листов
Р	11	

ООО "ФОРМАЦИЯ"

План финишной отделки стен 1 этажа. Автостоянка в осях Л-Я
М. 1:100

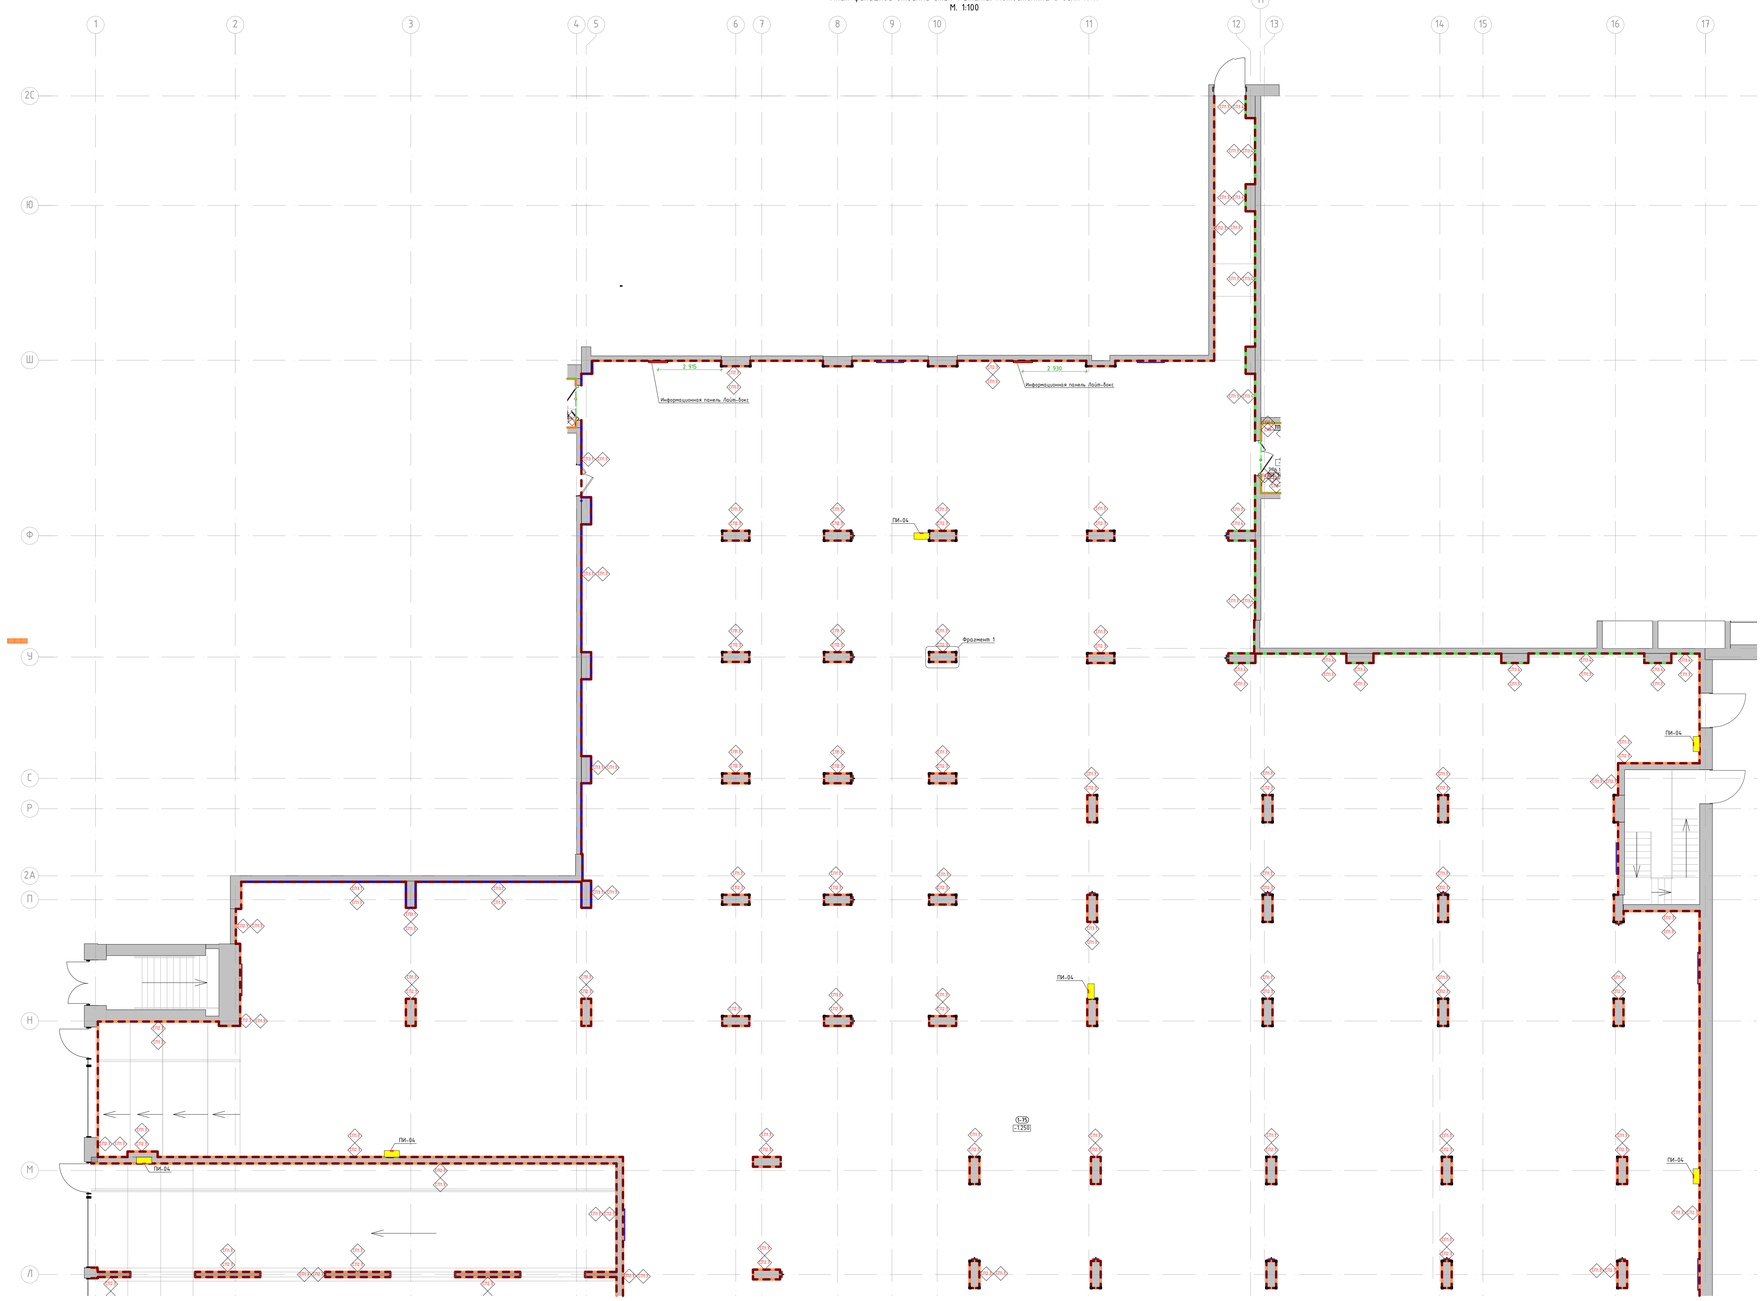

Фрагмент 1
М. 1:20

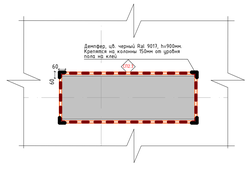

Номер пом.	Наименование	Площадь м.кв.
1-142	СУИ	

Условные обозначения:

(-150) Номера помещения в соответствии с разделом АР

(-1500) Отметка уровня чистого пола

- Улучшенная окраска глубокоматовой краской Dulux Binda, RAL7035 на высоту 2.500м от чистого пола помещения.

- Улучшенная окраска глубокоматовой краской Dulux Binda, RAL9005 на высоту от 2.500м от чистого пола помещения до плиты перекрытия.

Акцентные стены:
- Улучшенная окраска глубокоматовой краской Dulux Binda, RAL8004 на высоту 2.500м от чистого пола помещения.

Акцентные стены:
- Улучшенная окраска глубокоматовой краской Dulux Binda, RAL7006 на высоту 2.500м от чистого пола помещения.

Акцентные стены:
- Улучшенная окраска глубокоматовой краской Dulux Binda, RAL9010 на высоту 2.500м от чистого пола помещения.

Информационная панель. Лайт-Бокс с подсветкой, см. лист "Узлы и детали"

Пожарные краны, RAL 7035, см. совместно с разделом "ВК", трубы окрасить в RAL7035 и RAL9005 по оттенку прилегающих стен/колонн

Решетки вентиляции, см. совместно с разделом "ОВ", RAL7035

Декферы на целях колонн и других конструктивных элементах, RAL9017, 60х60х900h). Крепление на высоту 150мм от уровня чистого пола

Прибор отопления, RAL 7035, см. совместно с разделом "ОВ", трубы окрасить в RAL7035 и RAL9005 по оттенке прилегающих стен/колонн, пожаробезопасной краской в построечных условиях


1. Данный лист смотреть со всеми листами комплекта.
2. Отметку уровня чистого пола смотреть план напольных покрытий.
3. Детали цоколя смотреть с разработкой помещений.
4. Объемы материалов отделки стен см. раздел АР1.2.
5. Цвет, фактуру краски, цвет затирки для швов плитки, цвет почтовых ящиков перед заказом определить методом натурных наблюдений и согласовать с разделом АК.
6. В откосах с разрешенными течевых профилю вертикального и горизонтального расположения. Раскладку и типы течевых профилей смотреть с разрешенными. Монтаж профилю выполнять в соответствии с инструкцией фирмы производителя.
7. Ограждение лестниц см. разделы "АР-1.1-АР".
8. Спецификации дверей со всеми цветовыми характеристиками см. раздел АР1.2

						94-0421-ОК-1/Н-6.2-1..4-АИ1
2	-	Изм.	16-25		11.12.25	"Жилой дом с приспособлением подземной автостоянку под защитное сооружение гражданской обороны - "укрытие" (ЗЗГО) с инженерными сетями и благоустройством территории по адресу: г. Москва, внутригородское муниципальное образование Измайлово, Сиреневый бульвар, земельный участок 6/9 (участок 6.2)"
1	-	Зам.	13-25		03.10.25	
Изм.	Кол.уч.	Лист	№док.	Подп.	Дата	
Разработал		Ленина А.			03.09.25	Архитектурные интерьеры. Места общего пользования (МОП). Отделочные чертежи. Автостоянка.
Проверил		Михайлов М.			03.09.25	
Нач.контроль		Петровый А.			03.09.25	
						План финишной отделки стен 1 этажа. Автостоянка. В осях Л-Я

Стадия	Лист	Листов
Р	12	

ООО "ФОРМАЦИЯ"

План финишной отделки стен 1 этажа. Автостоянка В осях А/1-Л
М. 1:100

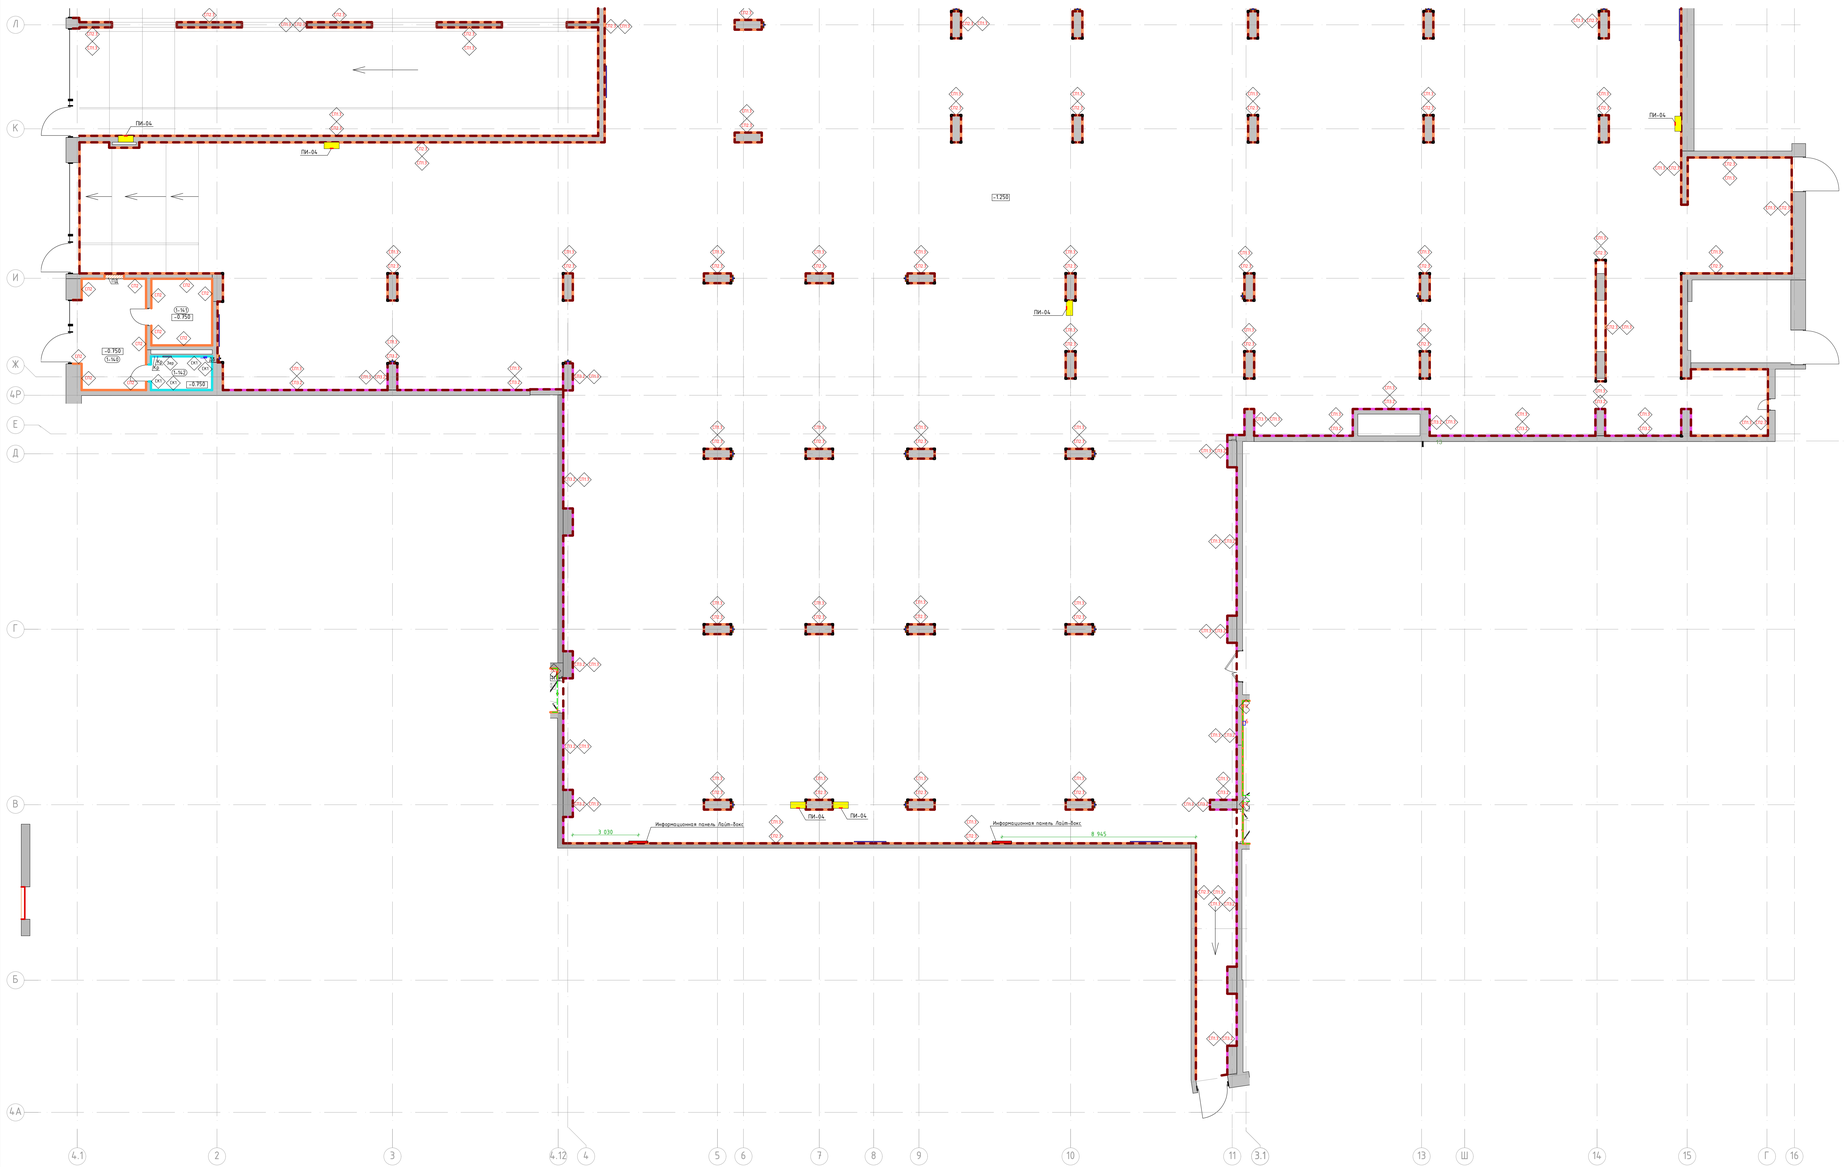

Номер пом.	Наименование	Площадь м.кв.
1-75	Парковка	
1-140	Охрана	
1-141	Комната отдыха	
1-142	С/У	

Условные обозначения:

С-132 Номер помещения в соответствии с разделом АР

-1500 Отметка уровня чистого пола

- Улучшенная окраска глубокоматовой краской Dulux Bindo, RAL7035 на высоту 2.500м от чистого пола помещения.

- Улучшенная окраска глубокоматовой краской Dulux Bindo, RAL9005 на высоту от 2.500м от чистого пола помещения до плиты перекрытия.

Акцентные стены:
- Улучшенная окраска глубокоматовой краской Dulux Bindo, RAL8004 на высоту 2.500м от чистого пола помещения.

Акцентные стены:
- Улучшенная окраска глубокоматовой краской Dulux Bindo, RAL7006 на высоту 2.500м от чистого пола помещения.

Акцентные стены:
- Улучшенная окраска глубокоматовой краской Dulux Bindo, RAL9010 на высоту 2.500м от чистого пола помещения.

Информационная панель Лайт-Бокс с подсветкой, см. лист "Узлы и детали"

Пожарные краны, RAL 7035, см. совместно с разделом "ВК"; трубы окрасить в RAL7035 и RAL9005 по оттенку прилегающих стен/колонн

Решетки вентиляции, см. совместно с разделом "ОВ", RAL7035

Дентфары на углах колонн и других конструктивных элементах, RAL9017, 60х60х9000h). Крепление на высоту 150мм от уровня чистого пола

Прибор отопления, RAL 7035, см. совместно с разделом "ОВ", трубы окрасить в RAL7035 и RAL9005 по оттенку прилегающих стен/колонн, пожаробезопасной краской в гостиничных условиях

Условные обозначения для помещения охраны:

Ящ-04 Зеркало Silver 400х900х6мм, устанавливается заподлицо с отделкой керамогранитом

Кл-04 Крупноформатный керамогранит Чилло ди Грей 300х300х0,6см, арт.SL122800019R6, с укладкой на эластичный клей на цементной основе ULTRALITE S2 BIANCO

- Улучшенная окраска стены глубокоматовой краской Dulux Bindo M', RAL7035 на высоту 4.000м от чистого пола помещения.

Держатель ominimalism для бумаги металлический H114 с полочкой, цв. черный, 305х83х30мм

Крючок ominimalism настенный металлический H109, цв. черный, 40х55х20 мм

1. Данный лист смотреть со всеми листами комплекта.
2. Отметку уровня чистого пола смотри план напольных покрытий.
3. Данный лист смотреть с разработкой помещений.
4. Объемы материалов отделки стен см. раздел АР1.2
5. Цветовую гамму керамической плитки, цвет почтовых ящиков перед заказом определить методом натурных образцов согласовать с разделом АК
6. В отделке стен применяются линейные профили вертикального и горизонтального расположения. Раскладку и типы линейных профилей см. листы с развертками. Монтаж линейных профилей выполнять в соответствии с инструкцией фирмы производителя.
7. Ограждение лестниц см. разделы "АР" и "КМ"
8. Спецификации сборки со всеми цветовыми характеристиками см. раздел АР1.2

						94-0421-ОК-1/Н-6.2-1.4-АИ1
2	-	Изм.	18-25		11.12.25	"Жилой дом с приспособлением подземной автостоянку под защитное сооружение гражданской обороны - "крышка" (ЖСО) с инженерными системами и благоустройством территории по адресу: г. Москва, внутригородская муниципальная территория Сокольники, Сокольнический бульвар, земельный участок 4/9 (кадастровый ЦАО)
1	-	Зам.	17-25		09.10.25	
Изм.	Кол.уч.	Лист	№док.	Подп.	Дата	
Разработал		Ленько А.			03.09.25	Архитектурные интерьеры. Места общего пользования (МОП). Отделочные чертежи. Автостоянка.
Проверил		Минский М.			03.09.25	
Нач.контроля		Петровый А.			03.09.25	
						План финишной отделки 1 этажа. Автостоянка. В осях А/1-Л.

Стадия	Лист	Листов
Р	13	

ООО "ФОРМАЦИЯ"

Навигация световой указатель "Направление движения"

Табличка выезд "налево"



Кол-во:
6.2-9шт

Табличка выезд "направо"



Кол-во:
6.2-7шт

Табличка выезд "прямо"




Кол-во:
6.2-3шт


Подвесной световой указатель выезда выполнить:
1. Из прозрачного акрила толщиной 10мм
2. Шрифт применить RussellSquare RUS-LAT
3. Материал корпуса – алюминий
4. Цвет корпуса RAL9005
5. Цветовая температура 4000К
6. Тип светильника подвесной
7. 9,6 Вт/м, IP54
8. Оклейка задника зеркальной пленкой

Навигация световой указатель "Номера парковочных мест"


Вид спереди

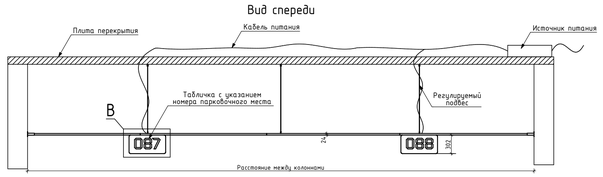


Вид сверху

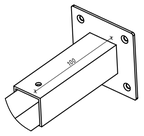


A-A (1 : 2)

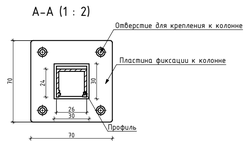

B (1 : 15)

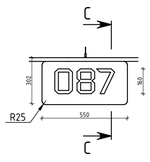


C-C (1 : 5)

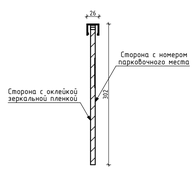

1. Табличка с указанием номера парковочного места располагается строго по центру парковочного места. Привязки таблички определяется производителем в соответствии с расстановкой парковочных мест.
2. Табличка с указанием номера изготавливается из прозрачного акрила толщиной 10мм
3. Шрифт номера парковочного места RusselSquare RUS-LAT. Номер на чертеже указан условно. Расположение номеров парковочных мест см. листы "План потолков с расстановкой светильников и другого оконечного оборудования"
4. Материал профиля – алюминий, RAL9005
5. Рассеиватель-поликарбонат
6. Цветовая температура – 4000К


Количество профиля и табличек с номером парковочных мест, см. "Спецификации" в прилагаемых документах


Навигационная панель Лайт-Бокс "Номер этажа, лифт, выход, сетка квартир"

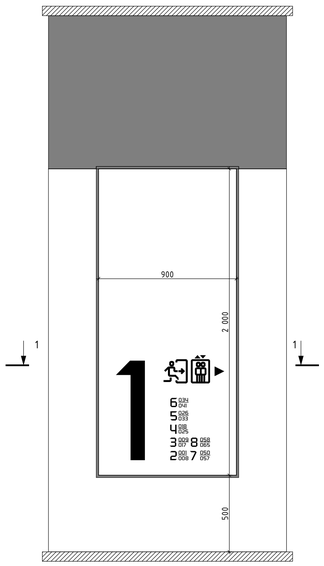



Сечение 1-1

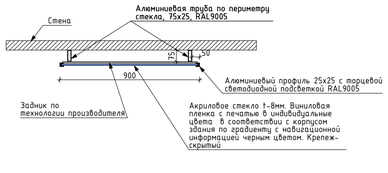

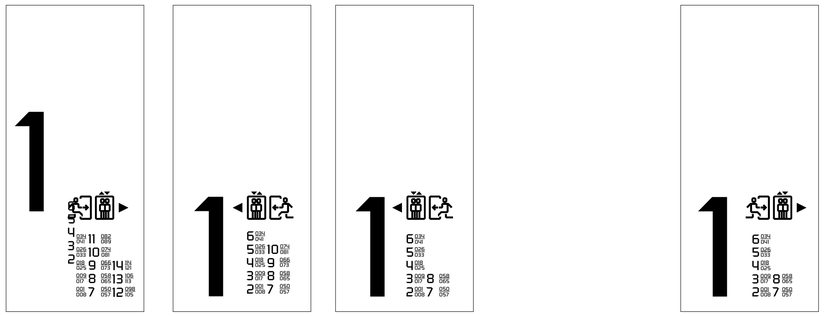


- Для корпуса 6.2.1,
- Этаж 1,
- Цвет

- Для корпуса 6.2.2,
- Этаж 1,
- Цвет

- Для корпуса 6.2.3,
- Этаж 1,
- Цвет

- Для корпуса 6.2.4,
- Этаж 1,
- Цвет

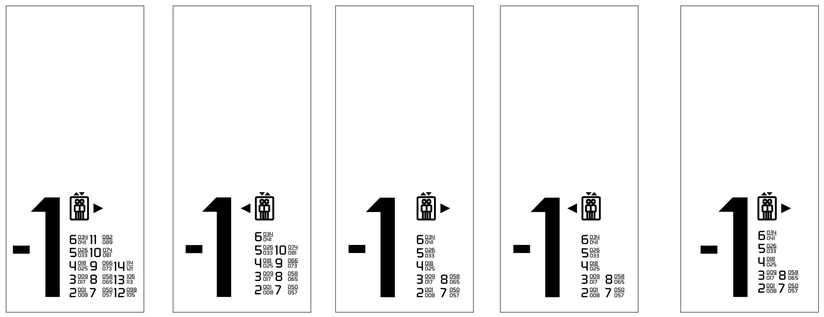

- Для корпуса 6.2.1,
- Этаж -1,
- Цвет

- Для корпуса 6.2.2,
- Этаж -1,
- Цвет

- Для корпуса 6.2.3,
- Этаж -1,
- Цвет

- Для корпуса 6.2.3,
- Этаж -1,
- Цвет

- Для корпуса 6.2.4,
- Этаж -1,
- Цвет

1. Навигация "Сетка квартир" и пиктограммы наносится на керамогранит путем ультрафиолетовой печати, RAL9005
2. Перед производством производитель печати запрашивает векторное изображение у автора проекта
3. На производство печати передается целый лист керамогранита под размер принтера на производстве. Подрезка керамогранита под нужные размеры осуществляется на строительной площадке после произведенной печати.
4. Нумерация квартир в "Сетке квартир" определяется дополнительно перед изготовлением и выдается в качестве задания на производство автором проекта
4. Данный лист смотри совместно с листами "Развертки" и "План финишной отделки"

						94-0421-ОК-1/Н-6.2-1..4-АИ1	
2	–	Изм.	18-25		11.12.25	"Жилой дом с приспособлением подземной автостоянки под защитное сооружение гражданской обороны – "укрытие" (ЖСГО) с инженерными сетями и благоустройством территории по адресу: г. Москва, внутригородское муниципальное образование Измайлово, Сиреневый бульвар, земельный участок 4/9 (участок 6.2)"	
1	–	Нов.	17-25		09.10.25		
Изм.	Колич.	Лист	№Док.	Подп.	Дата		
Разработал		Ленина А.			03.09.25	Архитектурные интерьеры. Места общего пользования (МОП). Отделочные чертежи. Автостоянка.	Стадия: Р; Лист: 14; Листов:
Проверил		Михайлов М.			03.09.25		
Нач.контроль		Петровский А.			03.09.25		
						Узлы и детали. Навигация. Информационная панель. Световые указатели	ООО "ФОРМАЦИЯ"